ห้องน้ำ–ส้วมชาย/หญิง 1 และ ห้องน้ำคนพิการ 1

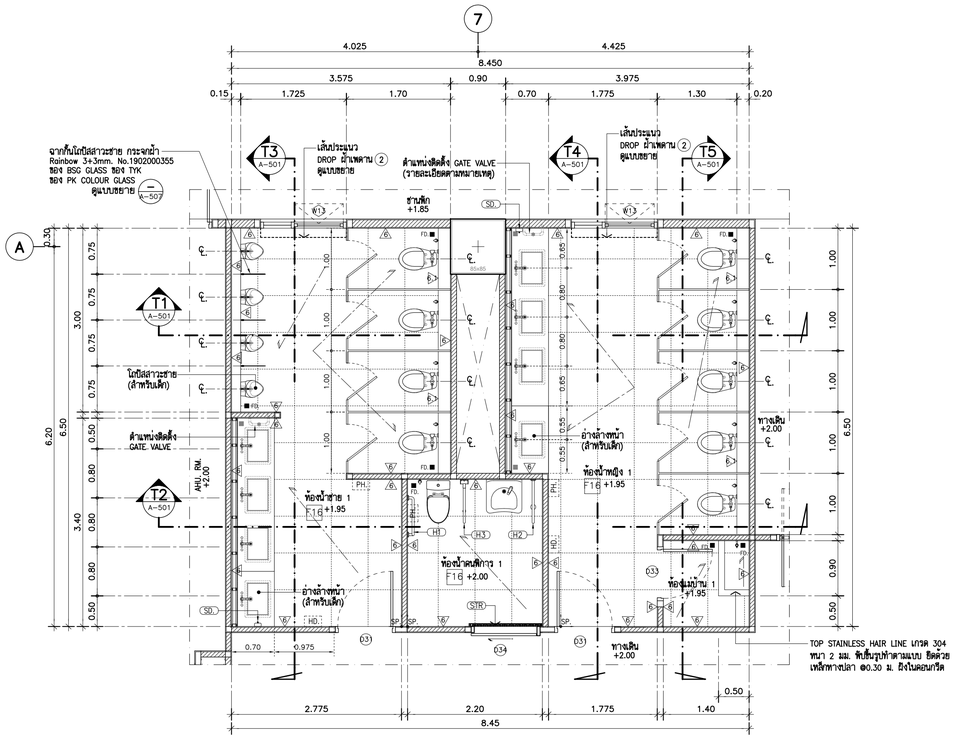

แบบขยายห้องน้ำ–ส้วมชาย,หญิง 1 และ ห้องน้ำคนพิการ 1 แปลนพื้นชั้น 1. 1:50

(—/A–106)

หมายเหตุ : SLOPE 1 : 200

1. ตำแหน่ง FD. ให้ยึดแบบวิศวกรรมระบบสุขาภิบาลเป็นหลัก
2. ติดตั้ง GATE VALVE ท่อ MAIN น้ำดี ให้อ่างล้างหน้าที่ระดับความสูง 0.50 ม.จากระดับพื้นห้องน้ำ ขนาดและรายละเอียดให้แบบงานระบบสุขาภิบาล

แบบขยาย DROP ผ้าเพดาน (1)

SCALE 1:10

(TYPICAL)

หมายเหตุ : บริเวณ DROP ผ้าเพดานให้ปูกระเบื้องชนผ้าเพดาน

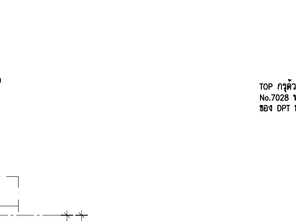

แบบขยาย DROP ผ้าเพดาน (2)

SCALE 1:10

(TYPICAL)

หมายเหตุ : บริเวณ DROP ผ้าเพดานให้ปูกระเบื้องชนผ้าเพดาน

**** เปลี่ยน Spec Partition ห้องน้ำสำเร็จรูป ****

– Partition ห้องน้ำสำเร็จรูปเปลี่ยนเป็น ของ willy หรือ dolphin หรือ korex หรือเทียบเท่า

หมายเหตุ : รายการประกอบแบบสุขภัณฑ์ ห้องน้ำ–ส้วม ดูแบบหน้า (DWG.A–502)

ตารางรายการประกอบแบบวัสดุ ห้องน้ำ –ส้วม 1/ห้องน้ำคนพิการ 1

ผนังห้องน้ำสำเร็จรูป

(PAR) TOILET PARTITIONS (ห้องน้ำชาย/หญิง) : ประตู/ผนังกั้นห้องสำเร็จรูป PARTITION (เนื้อโฟมแข็งเป็นพีเคฟเสมือนไม้เทียม) หนา 30 มม. (สีขาว) ติดตั้งพร้อม อุดรอบ, หูบิประตู/ช่องน้ำ พร้อมอุปกรณ์ยึดตั้งตามมาตรฐานผู้ผลิต

หมายเหตุ ผนังกั้นห้องน้ำ/บานประตู สำเร็จรูปทั้งหมดใช้ ของ WILLY หรือ ของ COOLTIME หรือ ของ KOREX

รายการประกอบแบบงานผนัง

(A) ผนังกรุกระเบื้อง ขนาด 0.30x0.60 ม. ลายหินอ่อนสีขาว รุ่น WHITE CARARA POLISHED
L2 RAN6 CODE: SKX6601P (วางลาย 1:2 ตามแบบ) ของ THAI SOUNG (ยาแนวสีเทียบเท่าสีกระเบื้อง)

(A.1) ผนังกรุกระเบื้อง ขนาด 0.30x0.60 ม. รุ่น BLUE STONE LIGHT GREY HONED FB (สีเทา)
RAN42 R10 CODE : SGV6S4191M (วางลาย 1:2 ตามแบบ) ของ THAI SOUNG (ยาแนวสีเทียบเท่าสีกระเบื้อง)

หมายเหตุ : ผนังกระเบื้องใช้ ของ THAI SOUNG หรือ ของ COTTO หรือ ของ ELEGANT DECOR

รายการประกอบแบบงานพื้น

F16 พื้น ค.ส.ล. ปิดปูกระเบื้อง รุ่น BLUE STONE LIGHT GREY HONED FB RAN42 R10
CODE : SGV6S4191M ขนาด 0.60x0.60 ม. ของ THAI SOUNG (ยาแนวสีเทียบเท่าสีกระเบื้อง)

หมายเหตุ : พื้นกระเบื้องใช้ ของ THAI SOUNG หรือ ของ COTTO หรือ ของ WDC

รายการประกอบแบบงานผ้าเพดาน และดวงโคม

(C2) โครงคร่าวผ้าเพดานเหล็กสูบเจิงกะสี กรุGYPSUM BOARD ชนิดกันชื้น ยอบลาด 4 ด้าน หนา 9 มม. ทำสีขาว (ทา 2 เที่ยว) ของ PAMMASTIC รุ่น VINYL MATT CEILLING NO.VM 100
แผ่น GYPSUM สำเร็จรูป/อุปกรณ์/ติดตั้ง ตามมาตราฐานผู้ผลิต ของ PAMMASTIC หรือ ของ JOTUN หรือ ของ ICI

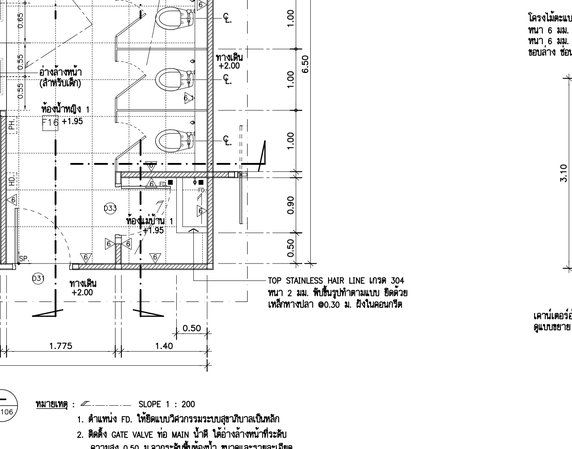

รูปตัด T4 A–501 1:50

(ห้องน้ำหญิง 1)

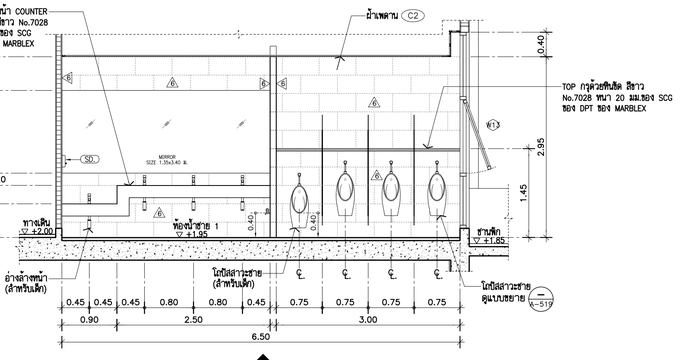

รูปตัด T3 A–501 1:50

(ห้องน้ำชาย 1)

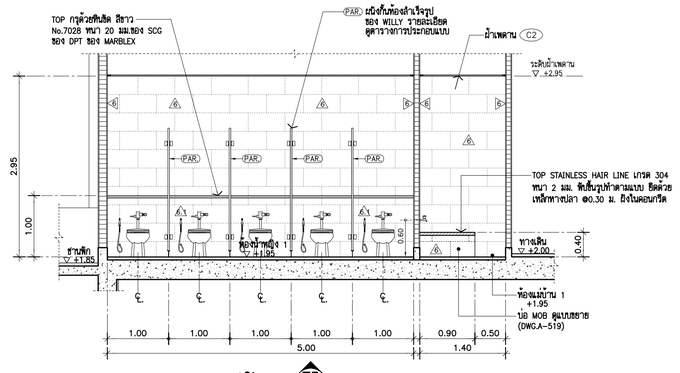

รูปตัด T5 A–501 1:50

(ห้องน้ำหญิง 1)

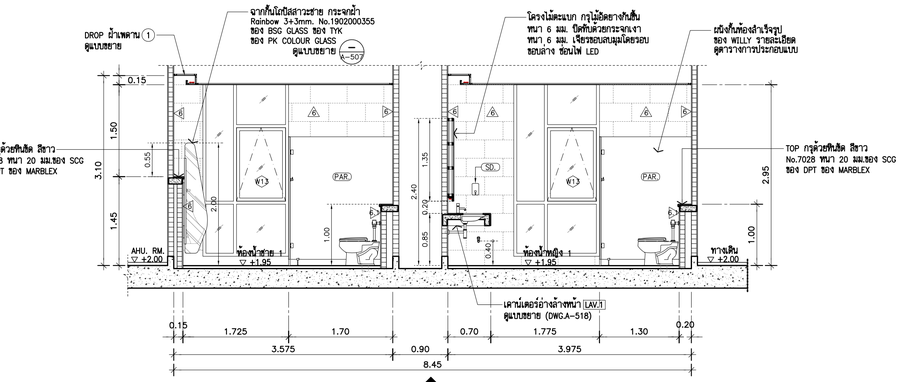

รูปตัด T1 A–501 1:50

(ห้องน้ำชาย/หญิง 1)

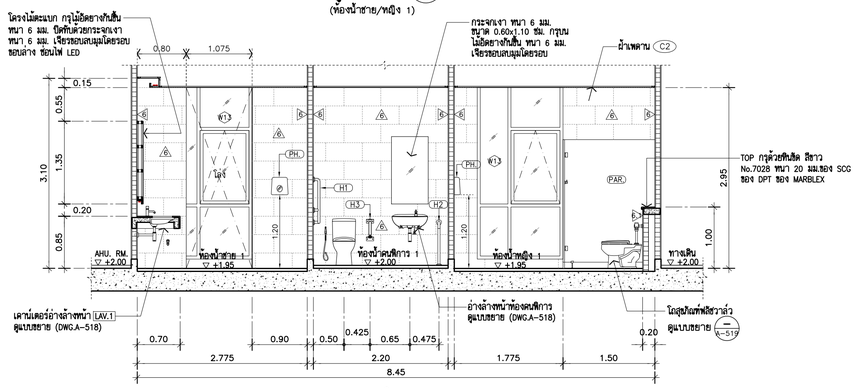

รูปตัด T2 A–501 1:50

(ห้องน้ำชาย/หญิง 1 และ ห้องน้ำคนพิการ)

THESE DRAWINGS ARE THE PROPERTY OF : 7601 ARCHITECT & CONSULTANT CO.,LTD. AND SHALL NOT BE USED OR REPRODUCED WITHOUT SPECIFIC PERMISSION.

OWNER

คณะเทคโนโลยีสารสนเทศและการสื่อสาร(ICT) มหาวิทยาลัยมหิดล

ARCHITECTS

อุดมศักดิ์	ลิ้งอมวิริ	ว–สถ 605
ปณาลิน	จินทเสนา	ส–สถ 3559
ปิญชา	กลิ่นบัว	ส–สถ 3560
พรรษา	แก้วแพง	ภ–สถ 15443
ชิวดา	ชิติรัตนนท์	ภ–สถ 22867

INTERIOR DESIGNER

จิตวาภรณ์	เจียสกุล	ส–สน 263
วัชรินทร์	มงคลธาญ์	ส–สน 271

GRAPHIC DESIGNER

ภราดร ลิ่งลำแดง

ปิยะนุช กรองสุวรรณ

STRUCTURAL ENGINEERS

พิสิฐ	กาญจนจุจิวุฒิ	สย.5673
อาคม	เตชะอิญญกุล	สย.5661
วิสาพร	สิตยางกูร	สย.7245
นิจจารี	สุวรรณทิพพะ	ภย.65185

ELECTRICAL ENGINEERS

ประชานาถ	ด่านกุลจรัญกิจ	สฟก. 4390
ลักษิกา	รัตนศิลาคากุล	สฟก. 4587
นิวิศ	จิณณธรรมพงษ์	ภฟก. 31088
กันตภณ	วิบัยกูล	

MECHANICAL ENGINEERS

ยงยศ	รักวรา	สก. 3171

SANITARY ENGINEERS

โพโรจน์	ไชยมงคล	สส. 44
ศิระณัชน์	ลิทธิโชคธนากร	ภส. 2590
ณัฐธนุ	เกตุมา	

PROJECT NO. AR-18305

PROJECT NAME

ศูนย์ร่วมเทคโนโลยีดิจิทัล อัจฉริยะเพื่อสร้างเศรษฐกิจ การเรียนรู้ นวัตกรรม บูรณาการ ปัญญาประดิษฐ์ เพื่อการแพทย์ (Intelligent Digital Hub in Medicine) (IDHM) คณะเทคโนโลยีสารสนเทศและการสื่อสาร(ICT) มหาวิทยาลัยมหิดล

7601 ARCHITECT & CONSULTANT CO.,LTD.
Address : 359 Soi Sukumvit 50 , Phakanong Klongtoey Bangkok 10260
Tel : (662) 742 -7333–34 Fax : (662) 742 -7310
E-mail address : info @ 7601.com
www. 7601.com

DRAWING TITLE :

–แบบขยายห้องน้ำ–ส้วมชาย/หญิง 1 และ ห้องน้ำคนพิการ 1 (แปลน , รูปตัด)
–ตารางรายการประกอบแบบวัสดุห้องน้ำ

NO.	DATE	DESCRIPTION

REVISION

DRAWN BY	ปิยะพันธ์ ,ธิยวุฒิ ,กชิษฐา ,ศรายุฒิ
CHECKED BY	ปิยะพันธ์ ดันติผล์
APPROVE BY	ปณาลิน จินทเสนา
DATE	23–07–2021
SCALE	
DRAWING NO.	A–501
TOTAL	267

รายการสุขภัณฑ์ประกอบแบบห้องน้ำ ชาย/หญิง 1–12,15 และ ห้องแม่บ้าน

รายการ/ลิ่งอำนวยความสะดวก	รายละเอียด	รุ่นผลิตภัณฑ์	ผลิตภัณฑ์	PICTURES
อ่างล้างหน้า	: อ่างล้างหน้าฝังเคาน์เตอร์ 1 รูก๊อก	1. No.C05157 (พริเซีย)	COTTO	
		2. No.LW1536	TOTO	
		3. No.049–WT–0	AMERICAN STANDARD	
ก๊อกอ่างล้างหน้า	: ก๊อกเดี่ยวอ่างล้างหน้าแบบปิดอัตโนมัติ พร้อมอุปกรณ์ครบชุด	1. No.CT1066	COTTO	
		2. No.TS100N (ปิด–เปิดอัตโนมัติ)	TOTO	
		3. No.A–2024 (ฟาวสัต์)	AMERICAN STANDARD	
สะดืออ่าง	: สะดืออ่างล้างหน้าแบบกดล็อค	1. No.CT665(HM)	COTTO	
		2. No.T6JV6	TOTO	
		3. No.A–8016–B–N	AMERICAN STANDARD	
ท่อน้ำทิ้ง	: ท่อน้ำทิ้งอ่างล้างหน้าทรงกระบอก (ความยาว :32 ซม.)	1. No.CT685	COTTO	
		2. No.S411TT	TOTO	
		3. No.A–8105–N	AMERICAN STANDARD	
สายน้ำดี	: สายน้ำดีอ่างล้างหน้า สีโครเมี่ยม ยาว 16"	1. No.Z409	COTTO	
		2. No.S285TT	TOTO	
		3. No.A–800.16	AMERICAN STANDARD	
โถปัสสาวะชาย	: แบบแขวนผนัง พร้อมอุปกรณ์ (URINAL AND BIDET) (ระยะการติดตั้งตามมาตรฐานของผู้ผลิต)	1. No.C30207	COTTO	
		2. No.UW904	TOTO	
		3. No.6728N–WT–0	AMERICAN STANDARD	
ฟลัชวาวล์ (สำหรับโถปัสสาวะชาย)	: ชนิดกด (ระยะติดตั้ง 45 มม.) (ระยะการติดตั้งตามมาตรฐานของผู้ผลิต)	1. No.CT475SS(HM)	COTTO	
		2. No.TS403S(HM)	TOTO	
		3. No.FFAS9859–001500BTO	AMERICAN STANDARD	
โถสุขภัณฑ์	: โถสุขภัณฑ์ตั้งพื้น (ท่อลงพื้น) (ELZRA TOP INLET)	1. No.C13920	COTTO	
		2. No.CWT705	TOTO	
		3. No.2481/SC–WT–0	AMERICAN STANDARD	
ฟลัชวาวล์ (สำหรับโถสุขภัณฑ์)	: สำหรับโถสุขภัณฑ์ TOILET FLUSH VALVE/TOP INLET TYPE	1. No.CT458NS	COTTO	
		2. No.TS404NSK	TOTO	
		3. No.A–5901–06N	AMERICAN STANDARD	
สายฮำระ	: สายฮำระ (โครเมี่ยม)	1. No.CT992K#CR(HM)	COTTO	
		2. No.THX20MCRB	TOTO	
		3. No.A–5604–CH	AMERICAN STANDARD	
วาล์วเปิด–ปิดน้ำ	: STOP VALVE	1. No.CT179(HM)	COTTO	
		2. No.HAP004A	TOTO	
		3. No.A–4401	AMERICAN STANDARD	
ตะแกรงดักกลิ่น (FD.)	: FLOOR DRAIN (หน้าแปลน 4 นิ้ว) ติดตั้งกับท่อพีวีซีขนาด 2–3 นิ้ว	1. No.CT697Z2P(HM)	COTTO	
		2. No.TX1BN	TOTO	
		3. No.A–8200–N	AMERICAN STANDARD	
ก๊อกน้ำเดี่ยวติดผนัง	: ติดโต๊เคาน์เตอร์อ่างล้างหน้าสำหรับล้างพื้น และ บ่อ MOB ห้องแม่บ้าน	1. No.CT175C11(HM)	COTTO	
		2. No.TX130L	TOTO	
		3. No.A–7100C	AMERICAN STANDARD	
ชุดฝักบัวอาบน้ำ	: ชุดฝักบัวสายอ่อน 1 ฿ังก์ชันพร้อมราวฝักบัวปรับระดับ (ระยะการติดตั้งตามมาตรฐานของผู้ผลิต)	1. No.ZH011SET	COTTO	
		2. No.TTSH101ECFK/ราวฝักบัวปรับระดับ NO.TTSR701K	TOTO	
		3. No.F40015–CHADY	AMERICAN STANDARD	
วาล์วเปิด–ปิดน้ำ (สำหรับฝักบัว)	: วาล์วเปิด–ปิดน้ำแบบก้านโยก รุ่น ซิรอคโค (แบบก้านโยก)	1. No.CT1134A	COTTO	
		2. No.TTWR106K (แบบก้านโยก)	TOTO	
		3. No.A–1726–10 (แบบก้านโยก)	AMERICAN STANDARD	
ขอแขวนผ้า	: ขอแขวนผ้า รุ่น คิวบ์	1. No.CT0210(HM)	COTTO	
		2. No.TTAR705K	TOTO	
		3. No.K–1050–42–N	AMERICAN STANDARD	
ที่ใส่กระดาษ ทิชชู่ (PH.)	: PAPER HOLDER ชนิดม้วนใหญ่ ติดตั้งสูงจากพื้น ถึงระดับใต้กล่อง 1.20 ม.	1. No.AQUARIUS 70260	KIMBERLY–CLARK	
		2. No.MBS–101 STAINLESS (จิมโบโรล)	MARVEL	
		3. No.OFM0094840 (สีขาว)	BJC HYGIENIST	
เครื่องเป่ามือ (HD.)	: HIGH SPEED (แบบไฟฟ้า 220 โวลต์) ติดตั้งสูงจากพื้น ถึงระดับใต้กล่อง 1.30 ม.	1. No.TYC322M	TOTO	
		2. No.HM–108 (แบบอัตโนมัติ)	MARVEL	
		3. No.B–7125 (แบบอัตโนมัติ)	พงศ์ชัยพัฒนา 1977	
รางน้ำทิ้งกันกลิ่น (STR)	: FLOOR DRAIN หน้าแปลน 5 ซม. x 100 ซม. ติดตั้งกับท่อพีวีซีขนาด 2.5 นิ้ว	1. No.CT699Z1 (100 cm.)	COTTO	
		2. No.TSD–1000	บ.วัตสัน พ่อเซ็ท	
		3. No.VT 3R100PX–A–D 10X100 ซม.	VICTOR	
(SD.) เครื่องจ่ายสบู่เหลวอัตโนมัติ	: เครื่องจ่ายสบู่เหลวแบบอัตโนมัติ ขนาด สูง 280 มม. x กว้าง 130 มม. x ลึก 120 มม. (สีขาว)	1. รุ่น SIGNATURE RANGE	INITIAL	
		2. No.MS–111/S (ขนาดบรรจุ 1,000 มิลลิลิตร)	MARVEL	
		3. No.B–2012	พงศ์ชัยพัฒนา 1977	

รายการสุขภัณฑ์ประกอบแบบ ห้องน้ำคนพิการ (ทุกห้อง)

รายการ/ลิ่งอำนวยความสะดวก	รายละเอียด	รุ่นผลิตภัณฑ์	ผลิตภัณฑ์	PICTURES
อ่างล้างหน้า	: ชนิดแขวนผนัง รุ่น ฟอร์ออล (ไฮยีน) พร้อมอุปกรณ์ติดตั้งครบชุด	1. No.SC00573 (QUADO 45)	COTTO	
		2. No.LW103JT1W/F (ชนิดแขวนผนัง)	TOTO	
		3. No.WP–1511–WT (ชนิดแขวนผนัง)	AMERICAN STANDARD	
ก๊อกอ่างล้างหน้า	: ก๊อกอ่างล้างหน้าตัวก๊อกหมุนได้ (มือจับยาว) รุ่น ทริลล์	1. No.CT1058X(HM)	COTTO	
		2. No.TLS02102T (LN SERIES)	TOTO	
		3. No.FFAST6011–1T1500BTO	AMERICAN STANDARD	
สะดืออ่าง	: สะดืออ่างล้างหน้าแบบกด	1. No.CT665(HM)	COTTO	
		2. No.T6JV6	TOTO	
		3. No.A–8016–B–N	AMERICAN STANDARD	
ท่อน้ำทิ้ง	: ท่อน้ำทิ้งอ่างล้างหน้าทรงกระบอก (ความยาว :32 ซม.)	1. No.CT685	COTTO	
		2. No.TS303AX(HM)	TOTO	
		3. No.A–8105–N	AMERICAN STANDARD	
สายน้ำดี	: สายน้ำดีอ่างล้างหน้า สีโครเมี่ยม ยาว 16"	1. No.Z409	COTTO	
		2. No.S285TT	TOTO	
		3. No.A–800.16	AMERICAN STANDARD	
โถสุขภัณฑ์	: FORALL 40 TWO PIECE TOILET (S–TRAP) (ชนิดท่อลงพื้น)	1. No.SC6657	COTTO	
		2. No.CST340 CLOSE COUPLED TOILET	TOTO	
		3. No.2632SNF–WT–0	AMERICAN STANDARD	
สายฮำระ	: สายฮำระ (โครเมี่ยม)	1. No.CT992K#CR(HM)	COTTO	
		2. No.TX403SECR	TOTO	
		3. No.A–5604–CH	AMERICAN STANDARD	
วาล์วเปิด–ปิดน้ำ	: STOP VALVE (สำหรับสุขภัณฑ์ และสายฉีดฮำระ)	1. No.CT179(HM)	COTTO	
		2. No.HAP004A	TOTO	
		3. No.A–5602	AMERICAN STANDARD	
วาล์วเปิด–ปิดน้ำ เข้า 1 ออก 2	: STOP VALVE (สำหรับก๊อกอ่างล้างหน้า)	1. No.CT1053(HM)	COTTO	
		2. No.1005240 รุ่น EB73–50	KARAT FAUCET	
		3. No.A–4401	AMERICAN STANDARD	
ตะแกรงดักกลิ่น	: FLOOR DRAIN (หน้าแปลน 4 นิ้ว) ติดตั้งกับท่อพีวีซีขนาด 2–3 นิ้ว	1. No.CT697Z2P(HM)	COTTO	
		2. No.TX1BN	TOTO	
		3. No.A–8200–N	AMERICAN STANDARD	
รางน้ำทิ้งกันกลิ่น	: FLOOR DRAIN หน้าแปลน 5 ซม. x 120 ซม. ติดตั้งกับท่อพีวีซีขนาด 2.5 นิ้ว	1. No.CT699Z1 (120 cm.)	COTTO	
		2. No.TSD–1200	บ.วัตสัน พ่อเซ็ท	
		3. No.VT 3R120PX–A–D 10X120 ซม.	VICTOR	
ก๊อกน้ำเดี่ยวติดผนัง	: ติดโต๊อ่างล้างหน้าสำหรับล้างพื้น	1. No.CT175C11(HM)	COTTO	
		2. No.TX130L	TOTO	
		3. No.A–7100C	AMERICAN STANDARD	
ที่ใส่กระดาษ ทิชชู่ (PH.)	: ROLL TOILET PAPER DISPENSER (ระยะการติดตั้งตามมาตรฐานของผู้ผลิต)	1. No.AQUARIUS 70260	KIMBERLY–CLARK	
		2. No.MBS–101 STAINLESS (จิมโบโรล)	MARVEL	
		3. No.OFM0094840 (สีขาว)	BJC HYGIENIST	
ราวทรงตัวรูปตัว L (H1)	: ชนิดติดผนังด้านขวา/ซ้าย ขนาด 70x60 ซม. ø38 มม. (เมื่อทินหน้าเข้าหาสุขภัณฑ์) ผิว HAIRLINE เกรด 304	1. No.CT791R	COTTO	
		2. No.T113BL11 ขนาด 80x80 ซม. (ø34 มม.)	TOTO	
		3. No.HR–320540–01L/R ขนาด 400x600 มม.	AMERICAN STANDARD	
ราวทรงตัวสำหรับอ่างล้างหน้า (H2)	: ขนาด 74x80 ซม. ø38 มม. ผิว HAIRLINE เกรด 304	1. No.CT795	COTTO	
		2. No.T11BP22 ขนาด 700 X ø34 มม.	TOTO	
		3. No. HR–320280–01	AMERICAN STANDARD	
ราวจับแบบสวิง สำหรับโถสุขภัณฑ์ (H3)	: ขนาด ø32 มม. ผิว HAIRLINE เกรด 304	1. No.CT754	COTTO	
		2. No.T113HK7R ขนาด 700 X ø34 มม.	TOTO	
		3. No.CNCF–9401.000.04	AMERICAN STANDARD	
(SW.) ปุ่มกดสัญญาณเสียงกรณีฉุกเฉิน	: การติดตั้งตามมาตรฐานผู้ผลิต ของ COMMAX (ให้ผู้รับสำรวจหน้างานจริงก่อนการติดตั้ง)	1. No.ES–410 (EMERGENCY SWITCH)	COMMAX	
		2. No.MY–05 (EMERGENCY SWITCH)	OMSIN	

1.) หมายเหตุ : สุขภัณฑ์ให้สีขาวทั้งหมด ของ COTTO หรือ ของ TOTO หรือ ของ AMERICAN STANDARD

2.) หมายเหตุ : ให้ผู้รับเหมา ทำการติดตั้ง MAIN STOP VALE ของแต่ละห้อง (บริเวณใต้อ่างล้างหน้า) รายละเอียดตามแบบวิศวกรรมสุขาภิบาล

หมายเหตุ

: ยกเลิกรายการสุขภัณฑ์เฉพาะ ชั้น 7, ชั้น 8 ทั้งหมด

THESE DRAWINGS ARE THE PROPERTY OF : 760i ARCHITECT & CONSULTANT CO.,LTD. AND SHALL NOT BE USED OR REPRODUCED WITHOUT SPECIFIC PERMISSION.

OWNER

คณะเทคโนโลยีสารสนเทศและการสื่อสาร(ICT) มหาวิทยาลัยมหิดล

ARCHITECTS

อุดมศักดิ์ ลิ้งอมรสิริ ว–สถ 605
ปณาลิน จันทเสนา ส–สถ 3559
ปิญชา กลิ่นบัว ส–สถ 3560
พรรษา แก้วแพง ภ–สถ 15443
ชิวดา ชิติรัตนนท์ ภ–สถ 22867

INTERIOR DESIGNER

นิตราภรณ์ เจียสกุล ส–สน 263
วัชชิรีณ์ มงคลชาญณ์ ส–สน 271

GRAPHIC DESIGNER

ภราดร ลิ่งลำแดง
ปิยะนุช กรองสุวรรณ

STRUCTURAL ENGINEERS

พิสิฐ กาญจนจุรีวุฒิ สย.5673
อาคม เตชะธิญญกุล สย.5661
วิสาพร ลิตยางกูร สย.7245
นิจจารี สุวรรณทิพพะ ภย.65185

ELECTRICAL ENGINEERS

ประชานาถ ด่านสกุลเจริญกิจ สฟก. 4390
ลิกคิกา รัตนลิกตากุล สฟก. 4587
นิวิติ จิณณธรรมพงษ์ ภฟก. 31088
กันตภณ วิบิยกูล

MECHANICAL ENGINEERS

ยงยศ รัถวรา สก. 3171

SANITARY ENGINEERS

ไพโรจน์ ไชยมงคล สส. 44
คีระณัชร์ ลิทธิโชคธนากร ภส. 2590
ณัฐธน เกตุมา

PROJECT NO. AR-18305

PROJECT NAME

ศูนย์รวมเทคโนโลยีดิจิทัล อัจฉริยะเพื่อสร้างเศรษฐกิจ การเรียนรู้ นวัตกรรม บูรณาการ ปัญญาประดิษฐ์ เพื่อการแพทย์ (Intelligent Digital Hub in Medicine) (IDHM) คณะเทคโนโลยีสารสนเทศและการสื่อสาร(ICT) มหาวิทยาลัยมหิดล

760i ARCHITECT & CONSULTANT CO.,LTD.
Address : 355 Soi Sukumvit 50 , Phrakanong Klongtoey Bangkok 10260
Tel : (662) 742 - 7303 - 04 Fax : (662) 742 - 7310
E - mail address : info @ 760i.com
www. 760i. com

DRAWING TITLE :

-รายการสุขภัณฑ์ประกอบแบบห้องน้ำ ชาย/หญิง 1–12
-รายการสุขภัณฑ์ประกอบแบบ (สำหรับห้องน้ำคนพิการ)

NO.	DATE	DESCRIPTION

REVISION

DRAWN BY	ปิยะพันธ์ ,ชิยวุฒิ ,กวิษฐา ,ศราวุฒิ
CHECKED BY	ปิยะพันธ์ ลันทิคน์
APPROVE BY	ปณาลิน จันทเสนา
DATE	18–09–2020
SCALE	

DRAWING NO. A–502

TOTAL 267

ห้องน้ำ–ส้วมชาย/หญิง 2, ห้องน้ำคนพิการ 2 และ ห้องแม่บ้าน 2

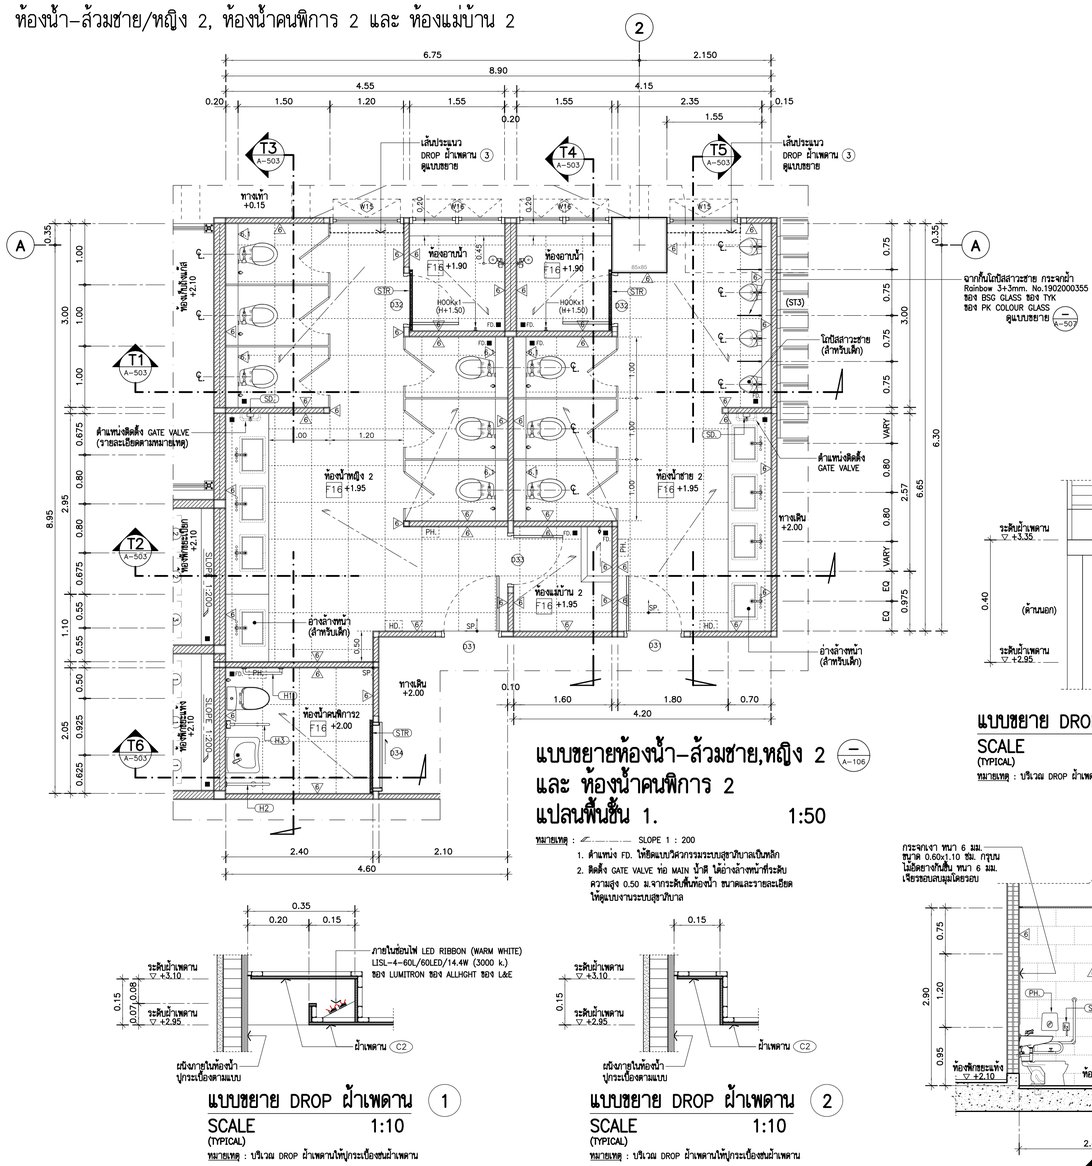

แบบขยายห้องน้ำ–ส้วมชาย,หญิง 2 และ ห้องน้ำคนพิการ 2 แปลนพื้นชั้น 1. 1:50 (–106)

หมายเหตุ : SLOPE 1 : 200

1. ตำแหน่ง FD. ให้ติดแนวผิวควบกระเบื้องพื้นหลัก
2. ติดตั้ง GATE VALVE ท่อ MAIN น้ำดี ใต้อ่างล้างหน้าที่ระดับความสูง 0.50 ม.จากระดับพื้นห้องน้ำ ขนาดและรายละเอียดให้ดูแบบงานระบบสุขาภิบาล

แบบขยาย DROP ผ้าเพดาน 1

SCALE 1:10 (TYPICAL)

หมายเหตุ : บริเวณ DROP ผ้าเพดานให้ปูกระเบื้องตามผ้าเพดาน

แบบขยาย DROP ผ้าเพดาน 2

SCALE 1:10 (TYPICAL)

หมายเหตุ : บริเวณ DROP ผ้าเพดานให้ปูกระเบื้องตามผ้าเพดาน

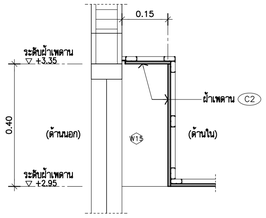

แบบขยาย DROP ผ้าเพดาน 3

SCALE 1:10 (TYPICAL)

หมายเหตุ : บริเวณ DROP ผ้าเพดานให้ปูกระเบื้องตามผ้าเพดาน

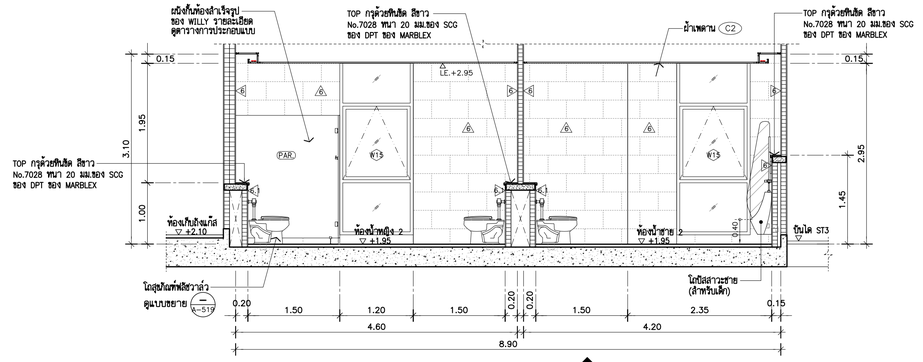

รูปตัด T1 (A–503) 1:50

(ห้องน้ำชาย/หญิง 2)

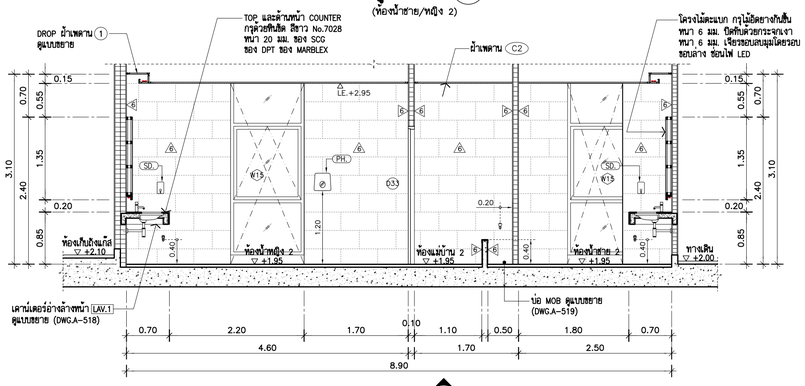

รูปตัด T2 (A–503) 1:50

(ห้องน้ำชาย/หญิง 2 และ ห้องแม่บ้าน 2)

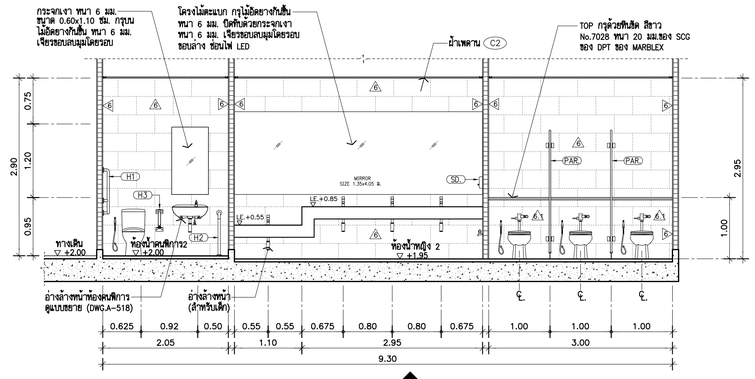

รูปตัด T3 (A–503) 1:50

(ห้องน้ำหญิง 2 และ ห้องน้ำคนพิการ2)

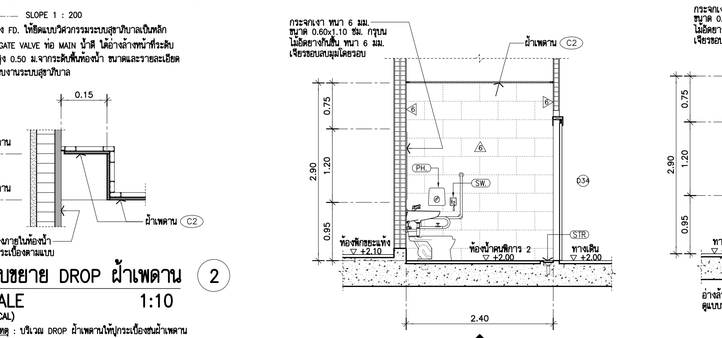

รูปตัด T4 (A–503) 1:50

(ห้องน้ำชาย 2 และ ห้องแม่บ้าน 2)

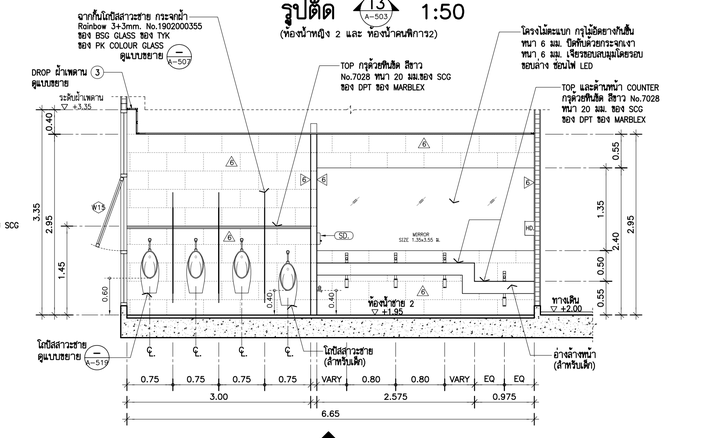

รูปตัด T5 (A–503) 1:50

(ห้องน้ำชาย 2)

**** เปลี่ยน Spec Partition ห้องน้ำสำเร็จรูป ****

- Partition ห้องน้ำสำเร็จรูปเปลี่ยนเป็น ของ willy หรือ dolphin หรือ korex หรือเทียบเท่า

หมายเหตุ : รายการประกอบแบบสุขาภิบาล ห้องน้ำ–ส้วม ดูแบบหน้า (DWG.A–502)

ตารางรายการประกอบแบบวัสดุ ห้องน้ำ –ส้วม 2/ห้องน้ำคนพิการ 2

ผนังห้องน้ำสำเร็จรูป

PAR	TOILET PARTITIONS (ห้องน้ำชาย/หญิง) : ประตู/ผนังกั้นห้องสำเร็จรูป PARTITION (เนื้อไฟเบอร์เจือสีพิเศษเสมือนไม่เทียม) หนา 30 มม. (สีขาว) ติดตั้งพร้อม อุดแรงๆ หลังประตู/ห้องปัสสาวะ พร้อมอุปกรณ์ยึดตั้งตามมาตรฐานผู้ผลิต
	หมายเหตุ ผนังกั้นห้องน้ำ/บานประตู สำเร็จรูปที่ทดแทนได้ ของ WILLY หรือ ของ COOLTIME หรือ ของ KOREX

รายการประกอบแบบงานผนัง

W6	ผนังกรุกระเบื้อง ขนาด 0.30x0.60 ม. ลายหินอ่อนสีขาว รุ่น WHITE CARARA POLISHED
	L2 RAN6 CODE: SKX6601P (วางลาย 1:2 ตามแบบ) ของ THAI SOUNG (ยานแวลีเทียบเท่าสีกระเบื้อง)
W6.1	ผนังกรุกระเบื้อง ขนาด 0.30x0.60 ม. รุ่น BLUE STONE LIGHT GREY HONED FB (สีเทา)
	RAN42 R10 CODE : SGV6S4191M (วางลาย 1:2 ตามแบบ) ของ THAI SOUNG (ยานแวลีเทียบเท่าสีกระเบื้อง)
	หมายเหตุ : ผนังกระเบื้องใช้ ของ THAI SOUNG หรือ ของ COTTO หรือ ของ ELEGANT DECOR

รายการประกอบแบบงานพื้น

F16	พื้น ค.ส.ล. ปิดกระเบื้อง รุ่น BLUE STONE LIGHT GREY HONED FB RAN42 R10
	CODE : SGV6S4191M ขนาด 0.60x0.60 ม. ของ THAI SOUNG (ยานแวลีเทียบเท่าสีกระเบื้อง)
	หมายเหตุ : พื้นกระเบื้องใช้ ของ THAI SOUNG หรือ ของ COTTO หรือ ของ WDC

รายการประกอบแบบงานฝ้าเพดาน และดวงโคม

C2	โครงคร่าวฝ้าเพดานเหล็กชุบสังกะสี กรุGYPSUM BOARD หนีดกันชื้น ขอบลาด 4 ด้าน หนา 9 มม. ทำสีขาว (ทา 2 เที่ยว) ของ PAMMASTIC รุ่น VINYL MATT CEILLING NO.VM 100 แผ่น GYPSUM สำเร็จรูป/อุปกรณ์/ติดตั้ง ตามมาตรฐานผู้ผลิต ของ PAMMASTIC หรือ ของ JOTUN หรือ ของ ICI

THESE DRAWINGS ARE THE PROPERTY OF : 7601 ARCHITECT & CONSULTANT CO.,LTD. AND SHALL NOT BE USED OR REPRODUCED WITHOUT SPECIFIC PERMISSION.

OWNER

คณะเทคโนโลยีสารสนเทศและการสื่อสาร(ICT) มหาวิทยาลัยมหิดล

ARCHITECTS

อุดมศักดิ์	ลิ้งจอมวิรี	ว–สถ 605
ปณาลิน	จันทเสนา	ส–สถ 3559
ปิญชา	กลิ่นบัว	ส–สถ 3560
พรรษา	แก้วแพง	ภ–สถ 15443
ชิวดา	ชิติรัตนนท์	ภ–สถ 22867

INTERIOR DESIGNER

จิตราภรณ์	เจียสกุล	ส–สน 263
วิชชรีณ์	มงคลธาญ์	ส–สน 271

GRAPHIC DESIGNER

ภราดร ลิ่งลำแดง

ปิยะนุช กรองสุวรรณ

STRUCTURAL ENGINEERS

พิสิฐ	กาญจนจุจิวุฒิ	สย.5673
อาคม	เตชะอิญญกุล	สย.5661
วิสาพร	สิตยางกูร	สย.7245
นิจจารี	สุวรรณทิพพะ	ภย.65185

ELECTRICAL ENGINEERS

ประชานาถ	ด่านสกุลเจริญกิจ	สฟก. 4390
ลักษิกา	รัตนลิกาดากุล	สฟก. 4587
นิวิสิ	จันณธรรมพงษ์	สฟก. 31088
กันลยณ	วิบิยกุล	

MECHANICAL ENGINEERS

ยงยศ	วิกวรา	สก. 3171

SANITARY ENGINEERS

ไพโรจน์	ไชยมงคล	สส. 44
ศิระณัชจ์	ลิทธิโชคธนากร	ภส. 2590
ณัฐธนุ	เกตุมา	

PROJECT NO. AR-18305

PROJECT NAME

ศูนย์รวมเทคโนโลยีดิจิทัล อัจฉริยะเพื่อสร้างเศรษฐกิจ การเรียนรู้ นวัตกรรม บูรณาการ ปัญญาประดิษฐ์ เพื่อการแพทย์ (Intelligent Digital Hub in Medicine) (IDHM) คณะเทคโนโลยีสารสนเทศและการสื่อสาร(ICT) มหาวิทยาลัยมหิดล

7601 ARCHITECT & CONSULTANT CO.,LTD.
Address : 355 Soi Sukumvit 50 , Prakanong Klongtoey Bangkok 10260
Tel : (662) 742-7303–34 Fax : (662) 742-7310
E-mail address : info @ 760i.com
www. 760i.com

DRAWING TITLE :

–แบบขยายห้องน้ำ–ส้วมชาย/หญิง 2 และ ห้องน้ำคนพิการ 2 (แปลน , รูปตัด)
–ตารางรายการประกอบแบบวัสดุห้องน้ำ

NO.	DATE	DESCRIPTION

REVISION

DRAWN BY	ปิยะพันธ์ ,ธิยวุฒิ ,กวิษฐา ,ศรวาฒิ
CHECKED BY	ปิยะพันธ์ ดันทิตน์
APPROVE BY	ปณาลิน จันทเสนา
DATE	23–07–2021
SCALE	
DRAWING NO.	A–503
TOTAL	267

ห้องน้ำ–ส้วมชาย/หญิง 3, ห้องน้ำคนพิการ 3 และ ห้องแม่บ้าน 3

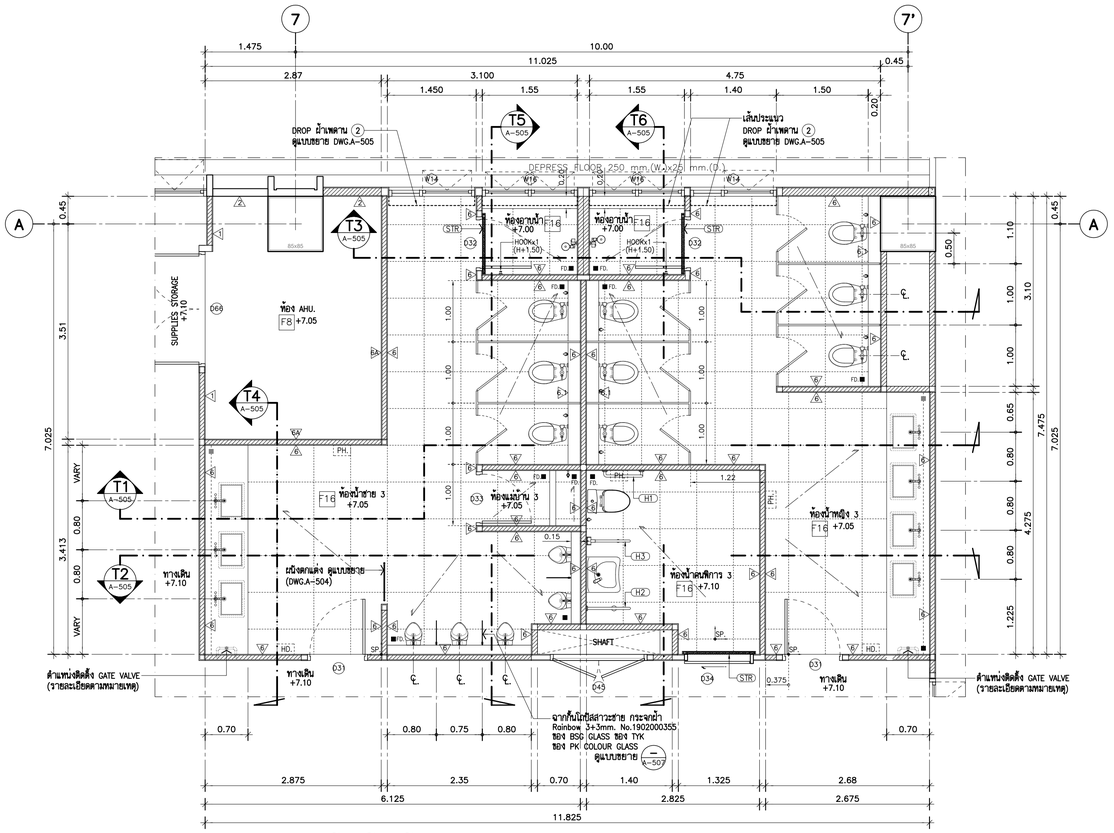

แบบขยายห้องน้ำ–ส้วมชาย,หญิง 3 และ ห้องน้ำคนพิการ 3 แปลนพื้นชั้น 2. 1:50

(A-107)

หมายเหตุ : SLOPE 1 : 200

1. ตำแหน่ง FD. ให้ติดแบบวิศวกรรมระบบสุขาภิบาลเป็นหลัก
2. ติดตั้ง GATE VALVE ท่อ MAIN น้ำดี ให้อ้างอิงหน้าที่ระดับความสูง 0.50 ม.จากระดับพื้นห้องน้ำ ขนาดและรายละเอียดให้ดูแบบงานระบบสุขาภิบาล

** เปลี่ยน Spec Partition ห้องน้ำสำเร็จรูป **

- Partition ห้องน้ำสำเร็จรูปเปลี่ยนเป็น ของ willy หรือ dolphin หรือ korex หรือเทียบเท่า

หมายเหตุ : รายการประกอบแบบสุขภัณฑ์ ห้องน้ำ–ส้วม ดูแบบหน้า (DWG.A-502)

ตารางรายการประกอบแบบวัสดุ ห้องน้ำ –ส้วม 3/ห้องน้ำคนพิการ 3

ผนังห้องน้ำสำเร็จรูป

(PAR) TOILET PARTITIONS (ห้องน้ำชาย/หญิง) : ประตู/ผนังกั้นห้องสำเร็จรูป PARTITION
(เนื้อโฟมแข็งเป็นฉนวนกันความร้อน) หนา 30 มม. (สีขาว)
ติดตั้งพร้อม อุปกรณ์ ครบชุด หลังประตู/ช่องน้ำ พร้อมอุปกรณ์ติดตั้งตามมาตรฐานผู้ผลิต
หมายเหตุ ผนังกั้นห้องน้ำบานประตู สำเร็จรูปทั้งหมดใช้ ของ WILLY หรือ ของ COOLTIME หรือ ของ KOREX

รายการประกอบแบบงานผนัง

(6) ผนังกรุกระเบื้อง ขนาด 0.30x0.60 ม. ลายหินอ่อนสีขาว รุ่น WHITE CARARA POLISHED
L2 RAN6 CODE: SKX6601P (วางลาย 1:2 ตามแบบ) ของ THAI SOUNG (ยาแนวสีเทียบเท่าสีกระเบื้อง)
(6.1) ผนังกรุกระเบื้อง ขนาด 0.30x0.60 ม. รุ่น BLUE STONE LIGHT GREY HONED FB (สีเทา)
RAN42 R10 CODE : SGV6S4191M (วางลาย 1:2 ตามแบบ) ของ THAI SOUNG (ยาแนวสีเทียบเท่าสีกระเบื้อง)
หมายเหตุ : ผนังกระเบื้องใช้ ของ THAI SOUNG หรือ ของ COTTO หรือ ของ ELEGANT DECOR

รายการประกอบแบบงานพื้น

F16 พื้น ค.ส.ล. ปิดกระเบื้อง รุ่น BLUE STONE LIGHT GREY HONED FB RAN42 R10
CODE : SGV6S4191M ขนาด 0.60x0.60 ม. ของ THAI SOUNG (ยาแนวสีเทียบเท่าสีกระเบื้อง)
หมายเหตุ : พื้นกระเบื้องใช้ ของ THAI SOUNG หรือ ของ COTTO หรือ ของ WDC

รายการประกอบแบบงานฝ้าเพดาน และดวงโคม

(C2) โครงคร่าวฝ้าเพดานเหล็กชุบสังกะสี กรุด้วยGYPSUM BOARD ยึดติดสี้น ชนิดหนา 4 ด้าน หนา 9 มม.
ทาสีขาว (ทา 2 เที่ยว) ของ PAMMASTIC รุ่น VINYL MATT CEILLING NO.VM 100
แผ่น GYPSUM สำเร็จรูป/อุปกรณ์/ติดตั้ง ตามมาตรฐานผู้ผลิต
ของ PAMMASTIC หรือ ของ JOTUN หรือ ของ ICI

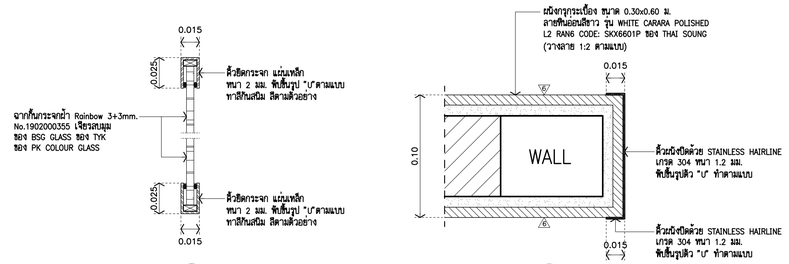

รูปตัด (X) 1:2.5

แบบขยาย (1) 1:2.5

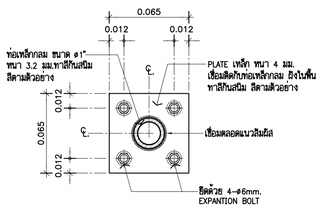

แปลน

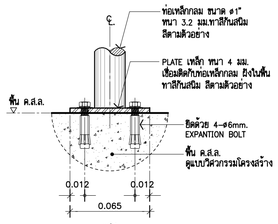

รูปตัด

แบบขยาย (2) 1:2.5

*** รายการประกอบแบบงานทาสีเหล็กทั่วไป

1. ทาสีรองพื้นด้วย สีรองพื้นกันสนิมสำหรับงานเหล็ก รุ่น ANTI–CORROSIVE 1 เที่ยว ของ PAMMASTIC
2. ทาสีทับหน้าด้วยสี SUPERGLOSS ENAMEL (GLOSS) รุ่น 0529 BLACK LICORICE (สีดำ) 2 เที่ยว ของ PAMMASTIC

แบบขยายผนังตกแต่ง

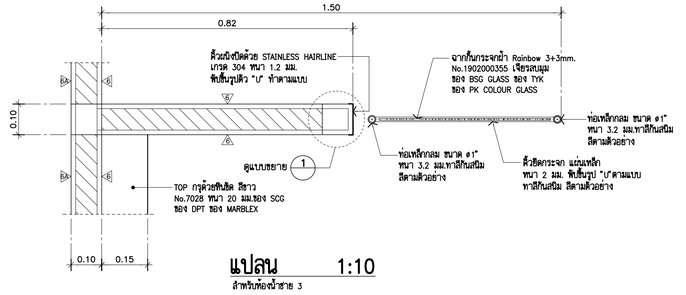

แปลน 1:10

สำหรับห้องน้ำชาย 3

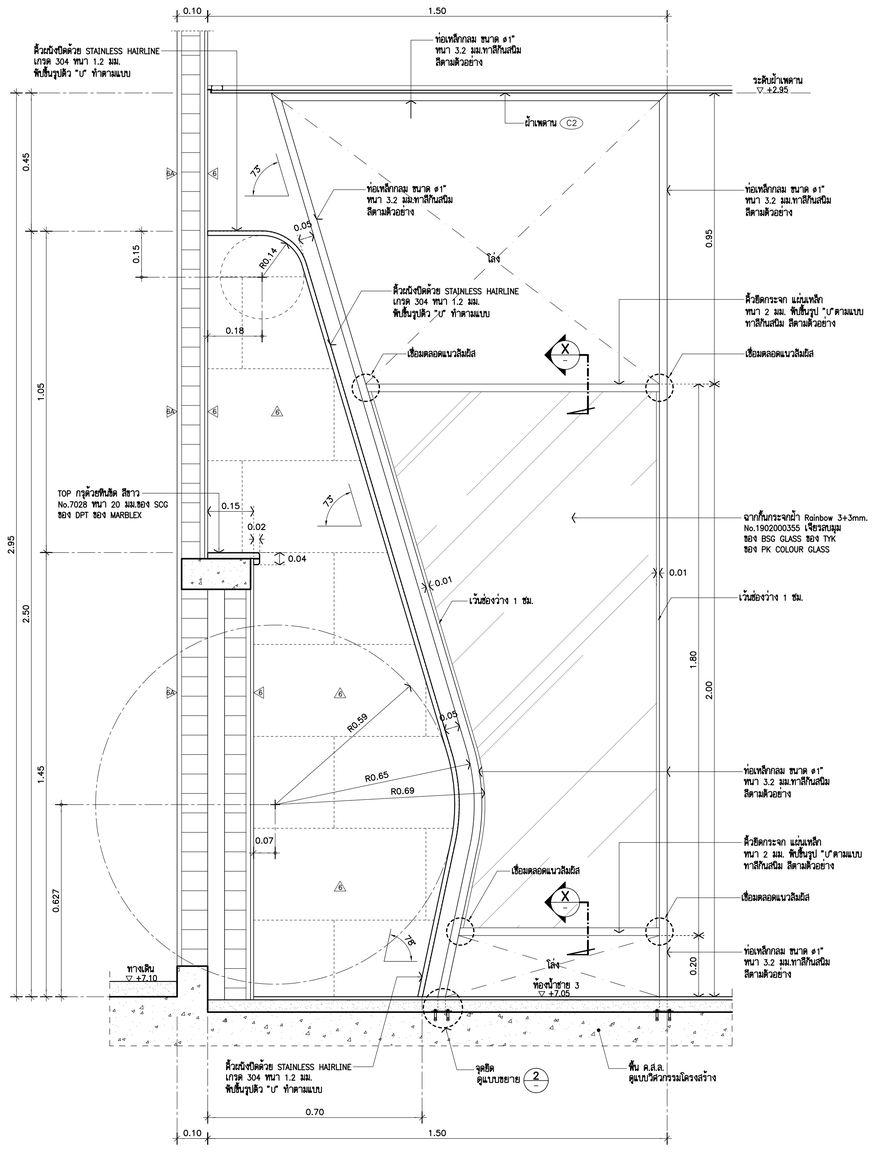

รูปด้านข้าง 1:10

สำหรับห้องน้ำชาย 3

THESE DRAWINGS ARE THE PROPERTY OF : 7601 ARCHITECT & CONSULTANT CO.,LTD. AND SHALL NOT BE USED OR REPRODUCED WITHOUT SPECIFIC PERMISSION.

OWNER

คณะเทคโนโลยีสารสนเทศและการสื่อสาร(ICT) มหาวิทยาลัยมหิดล

ARCHITECTS

อุดมลักษ์	ลิ้งอมฤทธิ์	ว–สถ 605
ปณาลิน	จินทเสนา	ส–สถ 3559
ปิญชา	กลิ่นบัว	ส–สถ 3560
พรรษา	แก้วแพง	ภ–สถ 15443
ชิวดา	ชิติรัตนนท์	ภ–สถ 22867

INTERIOR DESIGNER

จิตราภรณ์	เจียสกุล	ส–สน 263
วิชชรินท์	มงคลชาญณ์	ส–สน 271

GRAPHIC DESIGNER

ภราดร	อึ่งลำแดง	
ปิยะนุช	กรองสุวรรณ	

STRUCTURAL ENGINEERS

พิสิฐ	กาญจนจุจิวุฒิ	สย.5673
อาคม	เตชะปิญญกุล	สย.5661
วิสาพร	สิตยางกูร	สย.7245
นิจจารี	สุวรรณทิพพะ	ภย.65185

ELECTRICAL ENGINEERS

ประชานาถ	ด่านกุลเจริญกิจ	สฟท. 4390
ลักศิกา	รัตนศิลาคาคุล	สฟท. 4587
นิวิติ	จันณะวรรมพงษ์	ภฟท. 31088
กันตเมณ	วิบิยกุล	

MECHANICAL ENGINEERS

ยงยศ	วิกวรา	สก. 3171

SANITARY ENGINEERS

ไพโรจน์	ไชยมงคล	สส. 44
ศิระณัชจ์	ลิทธิโชคธนากร	ภส. 2590
ณัฐธนุ	เกตุมา	

PROJECT NO. AR-18305

PROJECT NAME

ศูนย์รวมเทคโนโลยีดิจิทัล อัจฉริยะเพื่อสร้างเศรษฐกิจ การเรียนรู้ นวัตกรรม บูรณาการ ปัญญาประดิษฐ์ เพื่อการแพทย์ (Intelligent Digital Hub in Medicine) (IDHM) คณะเทคโนโลยีสารสนเทศและการสื่อสาร(ICT) มหาวิทยาลัยมหิดล

7601 ARCHITECT & CONSULTANT CO.,LTD.
Address : 355 Soi Sukumvit 50 , Prakanong Klongtoey Bangkok 10260
Tel : (662) 742-7303–34 Fax : (662) 742-7310
E-mail address : info @ 7601.com
www. 7601. com

DRAWING TITLE :

–แบบขยายห้องน้ำ–ส้วมชาย/หญิง 3 และ ห้องน้ำคนพิการ 3 (แปลน , รูปตัด)
–ตารางรายการประกอบแบบวัสดุห้องน้ำ

NO.	DATE	DESCRIPTION

REVISION

DRAWN BY	ปิยะพันธ์ ,ธิยวุฒิ ,กวิษฐา ,ศราวุฒิ
CHECKED BY	ปิยะพันธ์ ดันทิตน์
APPROVE BY	ปณาลิน จินทเสนา
DATE	23–07–2021
SCALE	
DRAWING NO.	A–504
TOTAL	267

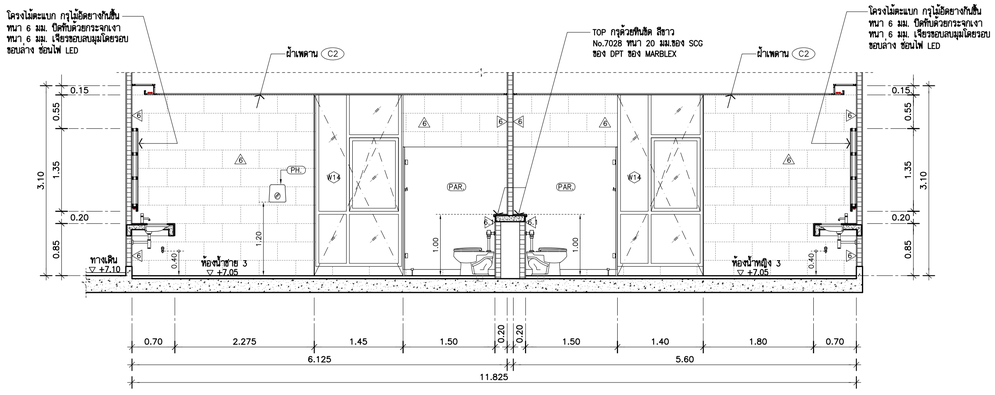

รูปตัด T1 (A-503) 1:50

(ท่องน้ำชาย/หญิง 3)

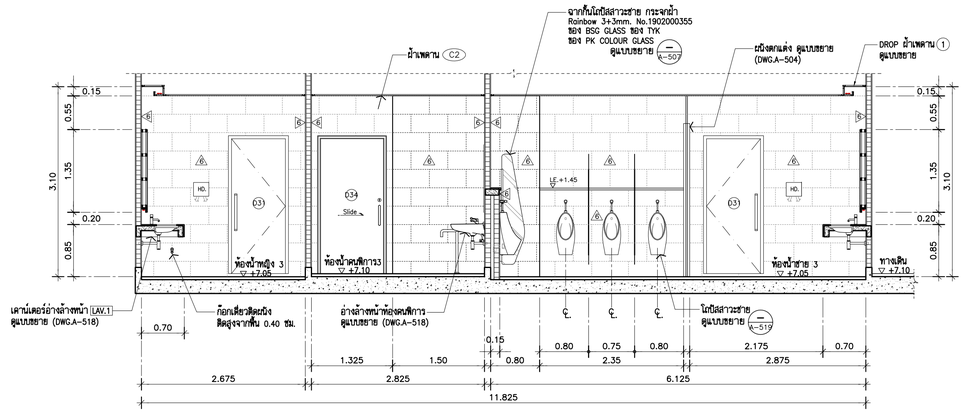

รูปตัด T2 (A-503) 1:50

(ท่องน้ำชาย/หญิง 3 ,ท่องน้ำคนพิการ 3)

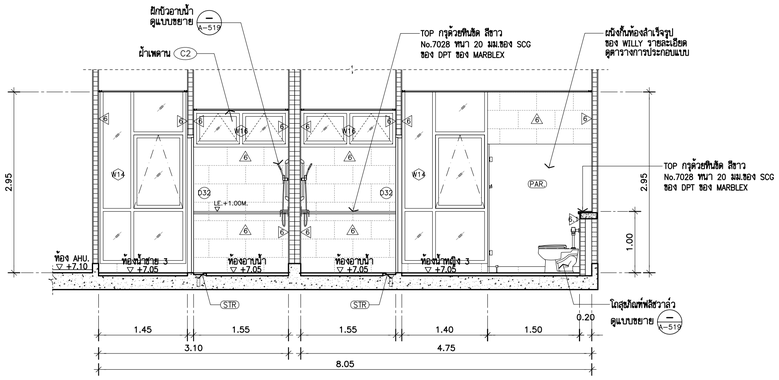

รูปตัด T3 (A-503) 1:50

(ท่องน้ำชาย/หญิง 3)

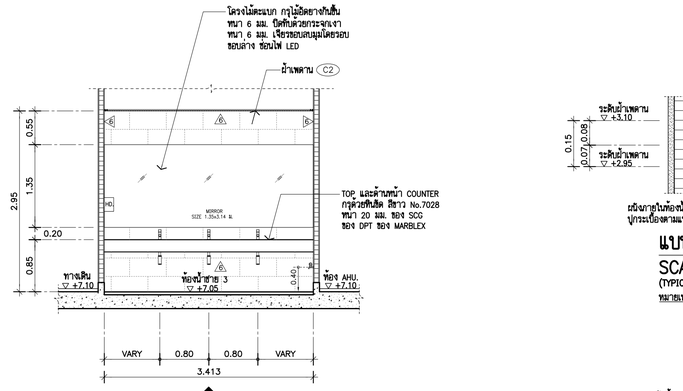

รูปตัด T4 (A-503) 1:50

(ท่องน้ำชาย 3)

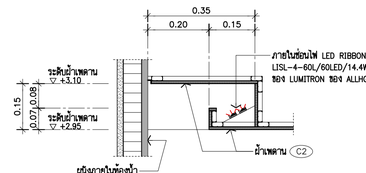

แบบขยาย DROP ผ้าเพดาน 1

SCALE 1:10 (TYPICAL)

หมายเหตุ : บริเวณ DROP ผ้าเพดานให้ปูกระเบื้องชนผ้าเพดาน

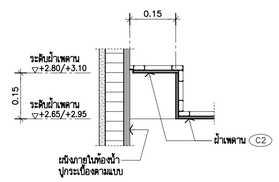

แบบขยาย DROP ผ้าเพดาน 2

SCALE 1:10 (TYPICAL)

หมายเหตุ : บริเวณ DROP ผ้าเพดานให้ปูกระเบื้องชนผ้าเพดาน

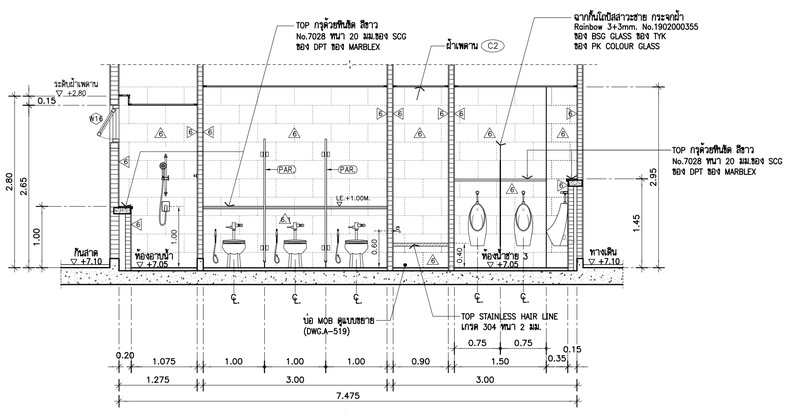

รูปตัด T5 (A-503) 1:50

(ท่องน้ำชาย 3)

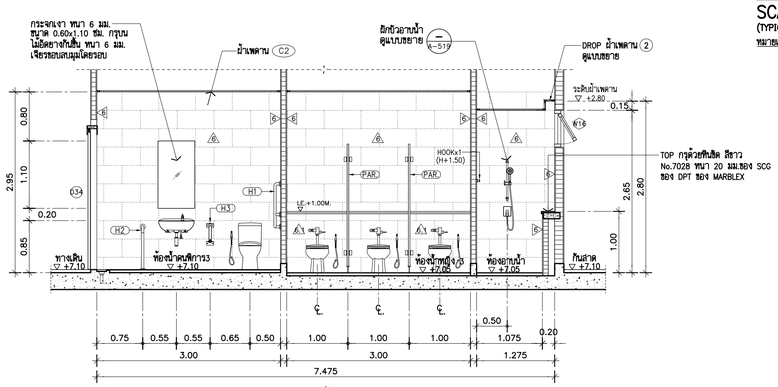

รูปตัด T6 (A-503) 1:50

(ท่องน้ำหญิง 3)

THESE DRAWINGS ARE THE PROPERTY OF : 7601 ARCHITECT & CONSULTANT CO.,LTD. AND SHALL NOT BE USED OR REPRODUCED WITHOUT SPECIFIC PERMISSION.

OWNER

คณะเทคโนโลยีสารสนเทศและการสื่อสาร(ICT) มหาวิทยาลัยมหิดล

ARCHITECTS

อุดมศักดิ์	ลิ้งอมรสิริ	ว–สถ 605
ปณาลิน	จันทเสนา	ส–สถ 3559
ปิญชา	กลิ่นบัว	ส–สถ 3560
พรรษา	แก้วแพง	ภ–สถ 15443
ชิวดา	ชิดิรัตนนท์	ภ–สถ 22867

INTERIOR DESIGNER

จิดาภรณ์	เจียสกุล	ส–สน 263
วัชชิรัตน์	มงคลชาญณ์	ส–สน 271

GRAPHIC DESIGNER

ภราดร	ลิ่งลำแดง	
ปิยะนุช	กรองสุวรรณ	

STRUCTURAL ENGINEERS

พิสิฐ	กาญจนจุจิวุฒิ	สย.5673
อาคม	เศรษฐิญญกุล	สย.5661
วิสาพร	สิตยางกูร	สย.7245
นิจจารี	สุวรรณทิพพะ	ภย.65185

ELECTRICAL ENGINEERS

ประชานาถ	ด่านสกุลเจริญกิจ	สฟท. 4390
ลิกสิกา	รัตนลิกาดากุล	สฟท. 4587
นิวิติ	จิณณวรรมพงษ์	ภฟท. 31088
กันตเมณ	วิบัยกูล	

MECHANICAL ENGINEERS

ยงยศ	รักวรา	สก. 3171

SANITARY ENGINEERS

โพโรจน์	ไชยมงคล	สส. 44
ศิระเมียร์	ลิทธิโชคธนากร	ภส. 2590
ณัฐธนุ	เกตุมา	

PROJECT NO. AR-18305

PROJECT NAME

ศูนย์รวมเทคโนโลยีดิจิทัล อัจฉริยะเพื่อสร้างเศรษฐกิจ การเรียนรู้ นวัตกรรม บูรณาการ ปัญญาประดิษฐ์ เพื่อการแพทย์ (Intelligent Digital Hub in Medicine) (IDHM) คณะเทคโนโลยีสารสนเทศและการสื่อสาร(ICT) มหาวิทยาลัยมหิดล

7601 ARCHITECT & CONSULTANT CO.,LTD.
Address : 359 Soi Sukumvit 50 , Phakanong Klongtoey Bangkok 10260
Tel : (662) 742-7333–34 Fax : (662) 742-7310
E-mail address : info@7601.com
www.7601.com

DRAWING TITLE :

แบบขยายท่องน้ำ–ล้วงชาย/หญิง 3 (รูปตัด T1–T6)

NO.	DATE	DESCRIPTION

REVISION

DRAWN BY	ปิยะพันธ์ ,ชิยวุฒิ ,กษิษฐา ,ศราวุฒิ
CHECKED BY	ปิยะพันธ์ ลิมทิตน์
APPROVE BY	ปณาลิน จันทเสนา
DATE	23–07–2021
SCALE	

DRAWING NO. A–505

TOTAL 267

ห้องน้ำ–ส้วมชาย/หญิง 4, ห้องน้ำคนพิการ 4 และ ห้องแม่บ้าน 4

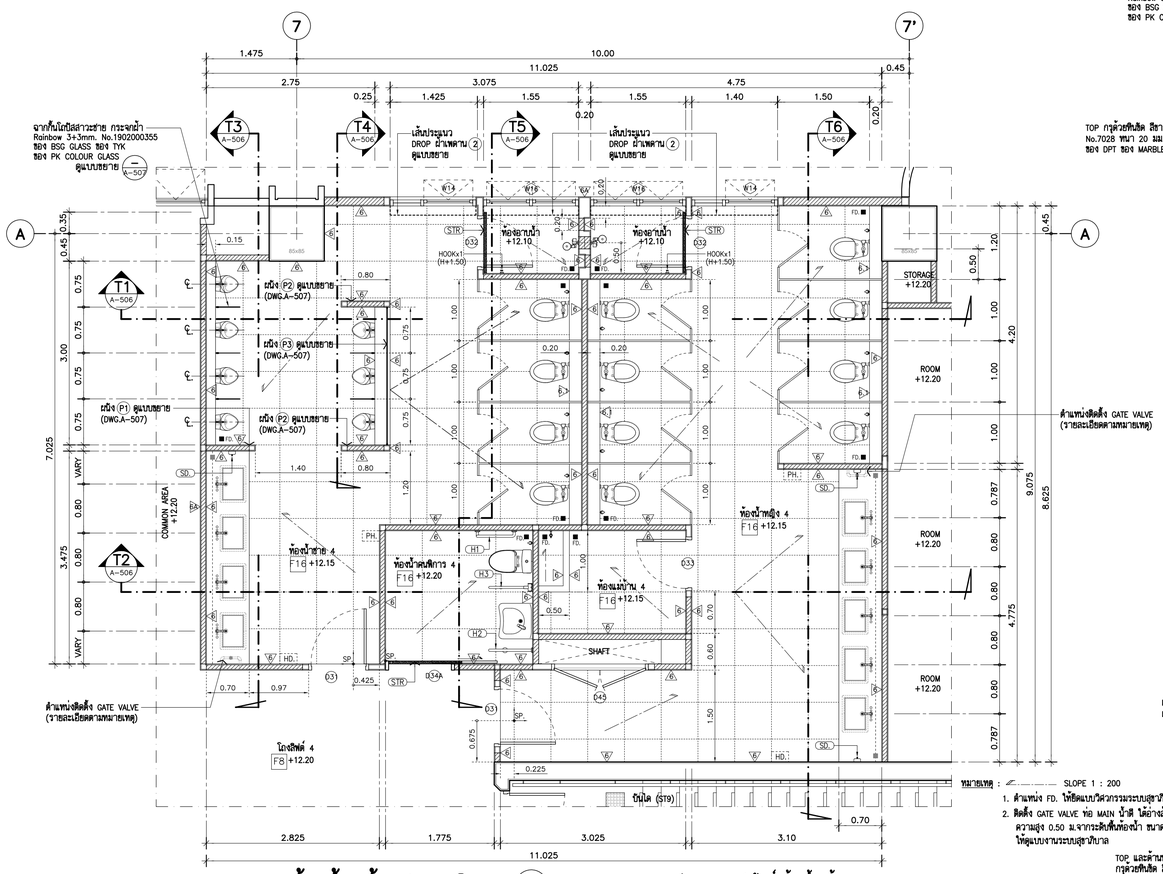

หมายเหตุ :
1. ด้านหน่วง FD. ให้ติดแบบวิศวกรรมระบบสุขาภิบาลเป็นหลัก
2. ติดตั้ง GATE VALVE ท่อ MAIN น้ำดี ได้อ้างอิงหน้าที่ระดับความสูง 0.50 ม.จากระดับพื้นห้องน้ำ ขนาดและรายละเอียดให้ดูแบบงานระบบสุขาภิบาล

SLOPE 1 : 200

แบบขยายห้องน้ำ–ส้วมชาย,หญิง 4 และ ห้องน้ำคนพิการ 4 แปลนพื้นชั้น 3. 1:50

(—/A–108)

หมายเหตุ : รายการประกอบแบบสุขภัณฑ์ ห้องน้ำ–ส้วม ดูแบบหน้า (DWG.A–502)

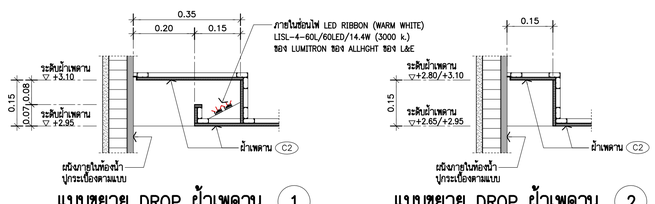

แบบขยาย DROP ผ้าเพดาน (1)
SCALE 1:10
(TYPICAL)
หมายเหตุ : บริเวณ DROP ผ้าเพดานให้ปูกระเบื้องขนห้องน้ำเพดาน

แบบขยาย DROP ผ้าเพดาน (2)
SCALE 1:10
(TYPICAL)
หมายเหตุ : บริเวณ DROP ผ้าเพดานให้ปูกระเบื้องขนห้องน้ำเพดาน

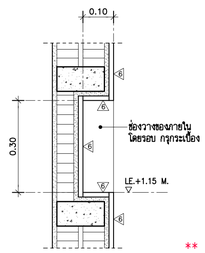

แบบขยาย (A) 1:10
(TYPICAL)

** เปลี่ยน Spec Partition ห้องน้ำสำเร็จรูป **
– Partition ห้องน้ำสำเร็จรูปเปลี่ยนเป็น ของ willy หรือ dolphin หรือ korex หรือเทียบเท่า

ตารางรายการประกอบแบบวัสดุ ห้องน้ำ –ส้วม 4/ห้องน้ำคนพิการ 4

ผนังห้องน้ำสำเร็จรูป

(PAR) TOILET PARTITIONS (ห้องน้ำชาย/หญิง) : ประตู/ผนังกั้นห้องสำเร็จรูป PARTITION
(เนื้อโฟมแข็งเป็นพิเศษเสียบไม้เทียม) หนา 30 มม. (สีขาว)
ติดตั้งพร้อม อุปกรณ์ ครบชุด ตามประกอบผู้ผลิต พร้อมอุปกรณ์ติดตั้งตามมาตรฐานผู้ผลิต
หมายเหตุ ผนังกั้นห้องน้ำ/บานประตู สำเร็จรูปทั้งหมดใช้ ของ WILLY หรือ ของ COOLTIME หรือ ของ KOREX

รายการประกอบแบบงานผนัง

A ผนังกรุกระเบื้อง ขนาด 0.30x0.60 ม. ลายหินอ่อนสีขาว รุ่น WHITE CARARA POLISHED
L2 RAN6 CODE: SKX6601P (วางลาย 1:2 ตามแบบ) ของ THAI SOUNG (ยาแนวสีเทียบเท่าสีกระเบื้อง)
A1 ผนังกรุกระเบื้อง ขนาด 0.30x0.60 ม. รุ่น BLUE STONE LIGHT GREY HONED FB (สีเทา)
RAN42 R10 CODE : SGIV6S4191M (วางลาย 1:2 ตามแบบ) ของ THAI SOUNG (ยาแนวสีเทียบเท่าสีกระเบื้อง)
หมายเหตุ : ผนังกระเบื้องใช้ ของ THAI SOUNG หรือ ของ COTTO หรือ ของ ELEGANT DECOR

รายการประกอบแบบงานพื้น

F16 พื้น ค.ส.ล. ปิดปูกระเบื้อง รุ่น BLUE STONE LIGHT GREY HONED FB RAN42 R10
CODE : SGIV6S4191M ขนาด 0.60x0.60 ม. ของ THAI SOUNG (ยาแนวสีเทียบเท่าสีกระเบื้อง)
หมายเหตุ : พื้นกระเบื้องใช้ ของ THAI SOUNG หรือ ของ COTTO หรือ ของ WDC

รายการประกอบแบบงานฝ้าเพดาน และดวงโคม

C2 โครงคร่าฝ้าเพดานเหล็กชุบสังกะสี กรุGYPSUM BOARD ชนิดกันชื้น ขอบลาด 4 ด้าน หนา 9 มม.
ทำสีขาว (ทา 2 เที่ยว) ของ PAMMASTIC รุ่น VINYL MATT CEILLING NO.VM 100
แผ่น GYPSUM สำเร็จรูป/อุปกรณ์/ติดตั้ง ตามมาตรฐานผู้ผลิต
ของ PAMMASTIC หรือ ของ JOTUN หรือ ของ ICI

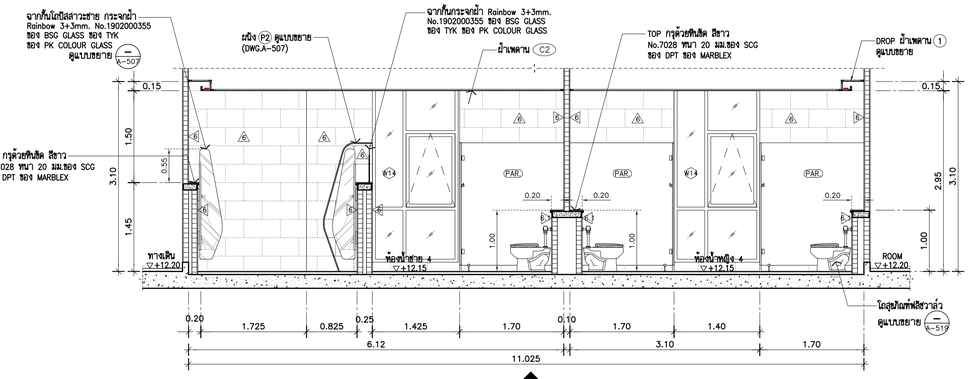

รูปตัด (T1 A–506) 1:50
(ห้องน้ำชาย/หญิง 4)

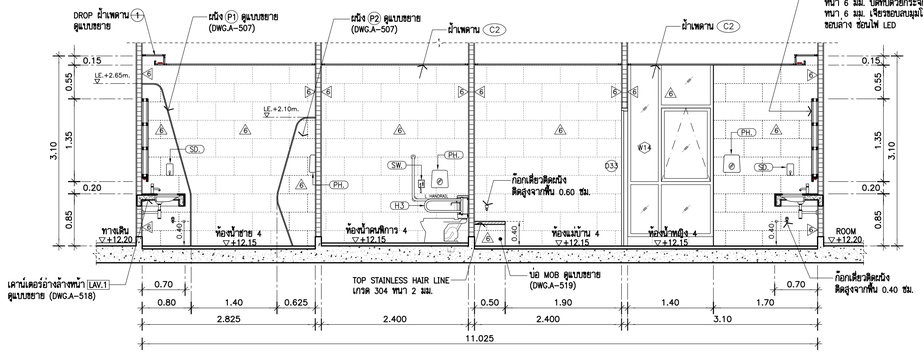

รูปตัด (T2 A–506) 1:50
(ห้องน้ำชาย/หญิง 4)

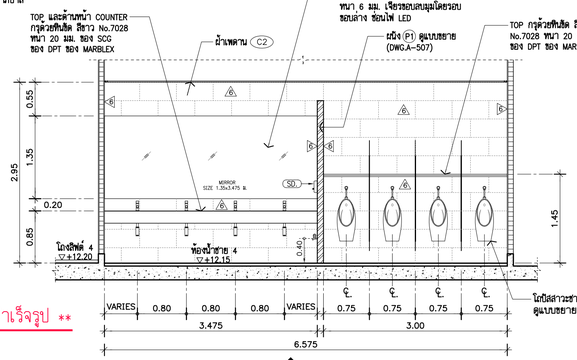

รูปตัด (T3 A–506) 1:50
(ห้องน้ำชาย 4)

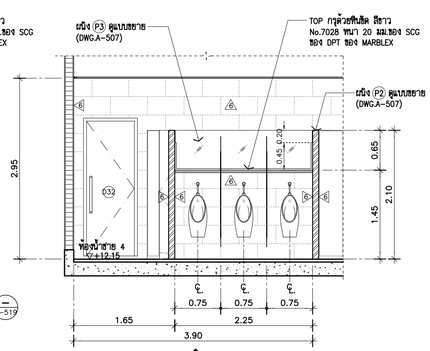

รูปตัด (T4 A–506) 1:50
(ห้องน้ำชาย 4)

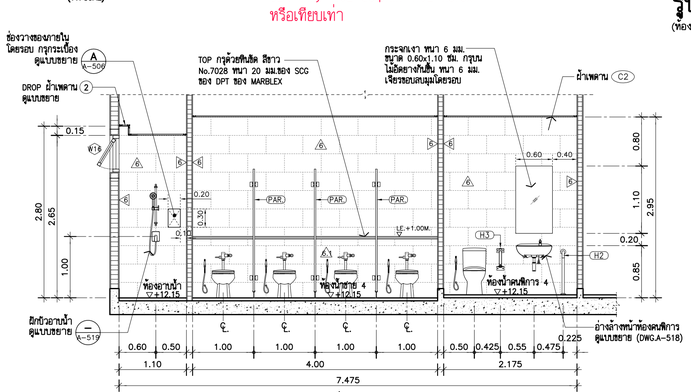

รูปตัด (T5 A–506) 1:50
(ห้องน้ำชาย 4)

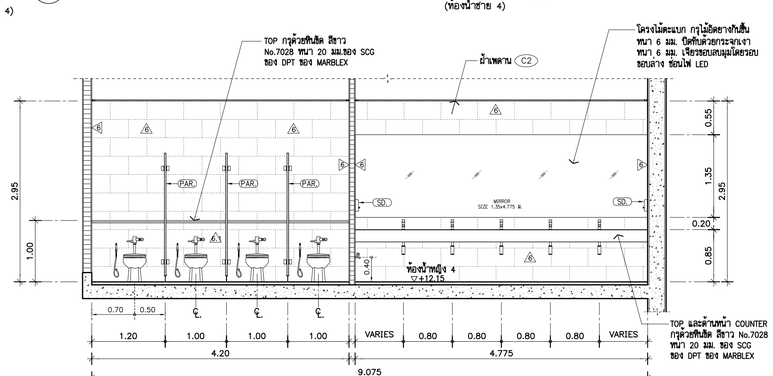

รูปตัด (T6 A–506) 1:50
(ห้องน้ำชาย 4)

THESE DRAWINGS ARE THE PROPERTY OF : 760i ARCHITECT & CONSULTANT CO.,LTD. AND SHALL NOT BE USED OR REPRODUCED WITHOUT SPECIFIC PERMISSION.

OWNER
คณะเทคโนโลยีสารสนเทศและการสื่อสาร(ICT) มหาวิทยาลัยมหิดล

ARCHITECTS
อุดมศักดิ์ ลิ้งอมวิวิฐ ว–สถ 605
ปณาลิน จินทเสนา ส–สถ 3559
ปิญชา กลิ่นบัว ส–สถ 3560
พรรษา แก้วแพง ภ–สถ 15443
ชิวดา ชิติรัตนนท์ ภ–สถ 22867

INTERIOR DESIGNER
นิตวาภรณ์ เจียสกุล ส–สน 263
วัชชรินทร์ มงคลธาญ์ ส–สน 271

GRAPHIC DESIGNER
ภราดร ลิ่งลำแดง
ปิยะนุช กรองสุวรรณ

STRUCTURAL ENGINEERS
พิสิฐ กาญจนจุรีวุฒิ สย.5673
อาคม เตชะอิญญกุล สย.5661
วิสาพร ลิตยางกูร สย.7245
นิจจารี สุวรรณทิพพะ ภย.65185

ELECTRICAL ENGINEERS
ประชานาถ ด่านสกุลเจริญกิจ สฟก. 4390
ลิกสิกา รัตนสิกดากุล สฟก. 4587
นิวิติ จันณธรรมพงษ์ สฟก. 31088
ทินลณณ วิบิยกูล

MECHANICAL ENGINEERS
ยงยศ รักวรา สก. 3171

SANITARY ENGINEERS
ไพโรจน์ ไชยมงคล สส. 44
คีระณัชร์ ลิทธิโชคธนากร ภส. 2590
ณัฐชนุ เกตุมา

PROJECT NO. AR-18305

PROJECT NAME
ศูนย์รวมเทคโนโลยีดิจิทัล อัจฉริยะเพื่อสร้างเศรษฐกิจ การเรียนรู้ นวัตกรรม บูรณาการ ปัญญาประดิษฐ์ เพื่อการแพทย์ (Intelligent Digital Hub in Medicine) (IDHM) คณะเทคโนโลยีสารสนเทศและการสื่อสาร(ICT) มหาวิทยาลัยมหิดล

760i ARCHITECT & CONSULTANT CO.,LTD.
Address : 355 Soi Sukumvit 50 , Phrakanong Klongtoey Bangkok 10260
Tel : (662) 742 - 7303 - 04 Fax : (662) 742 - 7310
E - mail address : info @ 760i.com
www. 760i.com

DRAWING TITLE :
–แบบขยายห้องน้ำ–ส้วมชาย/หญิง 4 และ ห้องน้ำคนพิการ 4 (แปลน , รูปตัด)
–ตารางรายการประกอบแบบวัสดุห้องน้ำ

NO.	DATE	DESCRIPTION

REVISION

DRAWN BY	ปิยะพันธ์ ,ชิยวุฒิ ,กษิษฐา ,ศราวุฒิ
CHECKED BY	ปิยะพันธ์ ลันทิคน์
APPROVE BY	ปณาลิน จินทเสนา
DATE	23–07–2021
SCALE	

DRAWING NO. A–506
TOTAL 267

แบบขยายผนัง P1 , P2

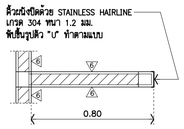

แบบขยายผนัง P1
แปลน 1:20
(สำหรับห้องน้ำชาย 4,6,8,9,10,11)

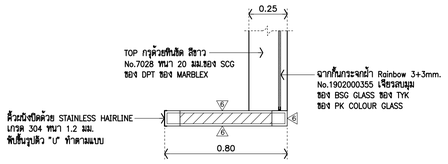

แบบขยายผนัง P2
แปลน 1:20
(สำหรับห้องน้ำชาย 4,6,8,9,10,11)

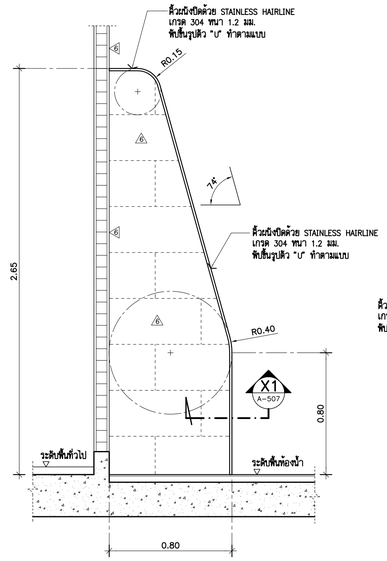

รูปด้านข้าง 1:20
(สำหรับห้องน้ำชาย 4,6,8,9,10,11,12)

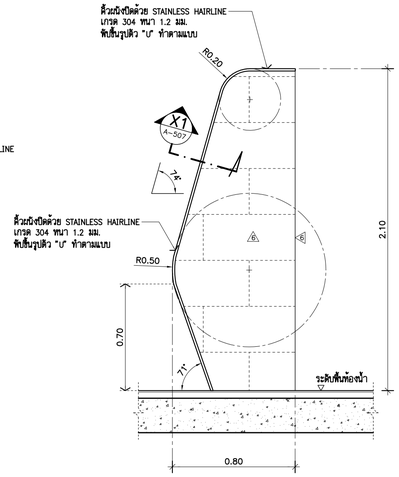

รูปด้านข้าง 1:20
(สำหรับห้องน้ำชาย 4,6,8,9,10,11)

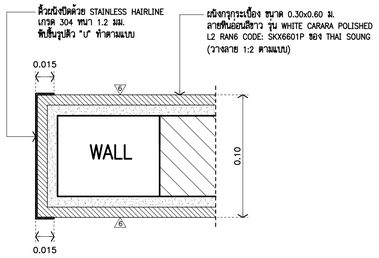

รูปขยาย X 1:2.5
(สำหรับห้องน้ำชาย 4,6,8,9,10,11)

แบบขยายที่กั้นโถปัสสาวะชาย

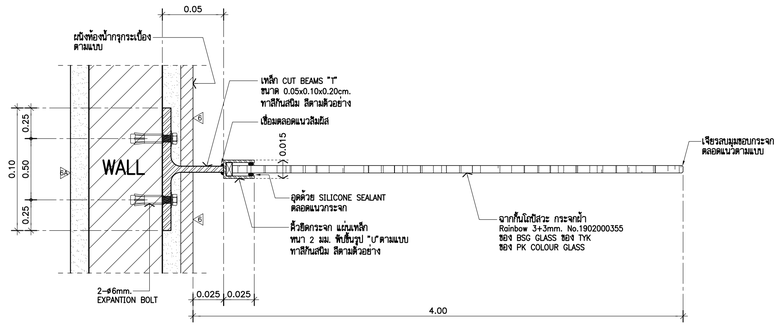

แปลน 1:2.5
(สำหรับห้องน้ำชาย 1-12) (TYPICAL)

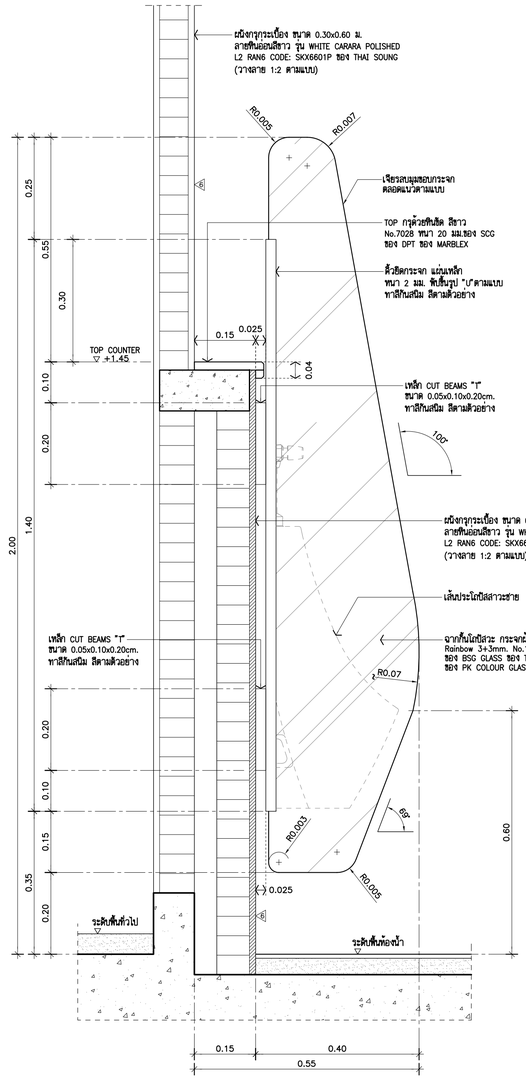

รูปด้านข้าง 1:7.5
(สำหรับห้องน้ำชาย 1-12) (TYPICAL)

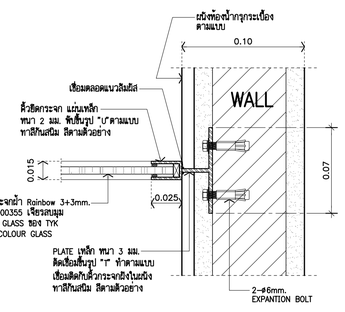

รูปตัดขยาย A A-507 1:2.5
(สำหรับห้องน้ำชาย 4,6,8,9,10,11) (TYPICAL)

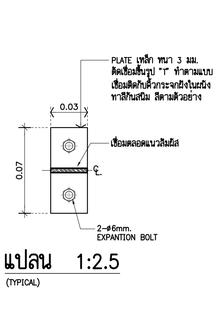

แปลน 1:2.5
(TYPICAL)

แบบขยายผนัง P3

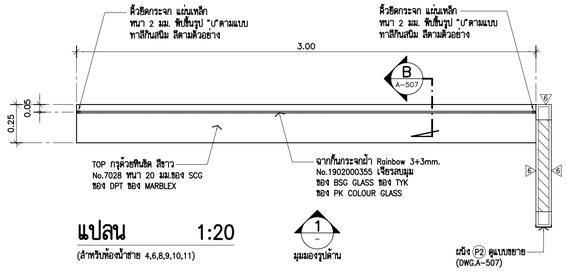

แปลน 1:20
(สำหรับห้องน้ำชาย 4,6,8,9,10,11)

รูปตัดขยาย A A-507 1:2.5
(สำหรับห้องน้ำชาย 4,6,8,9,10,11) (TYPICAL)

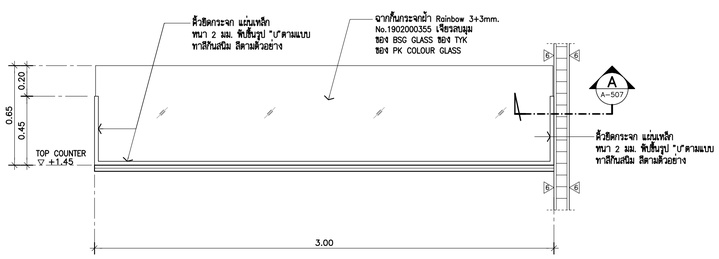

รูปด้าน 1 1:20
(สำหรับห้องน้ำชาย 4,6,8,9,10,11)

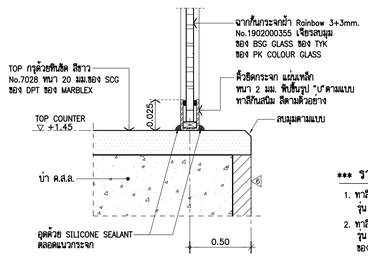

รูปตัดขยาย B A-507 1:2.5
(สำหรับห้องน้ำชาย 4,6,8,9,10,11) (TYPICAL)

*** รายการประกอบแบบงานทาสีเหล็กทั่วไป

1. ทาสีรองพื้นด้วย สีรองพื้นกันสนิมสำหรับงานเหล็ก
   รุ่น ANT1-CORROSIVE 1 เทียว ของ PAMMASTIC
2. ทาสีทับหน้าด้วยสี SUPERGLOSS ENAMEL (GLOSS)
   รุ่น 0529 BLACK LICORICE (สีดำ) 2 เทียว
   ของ PAMMASTIC

THESE DRAWINGS ARE THE PROPERTY OF :
7601 ARCHITECT & CONSULTANT CO.,LTD.
AND SHALL NOT BE USED OR REPRODUCED
WITHOUT SPECIFIC PERMISSION.

OWNER

คณะเทคโนโลยีสารสนเทศและการสื่อสาร(ICT)
มหาวิทยาลัยมหิดล

ARCHITECTS

อุดมศักดิ์	ลิ้งอมรสิริ	ว-สถ 605
ปณาลิน	จันทเสนา	ส-สถ 3559
ปิญชา	กลิ่นบัว	ส-สถ 3560
พรรษา	แก้วแพง	ภ-สถ 15443
ชิดดา	ชิดวิรันนท์	ภ-สถ 22867

INTERIOR DESIGNER

จิตราภรณ์	เจียสกุล	ส-สน 263
วัชชรินท์	มงคลธาณ์	ส-สน 271

GRAPHIC DESIGNER

ภราดร	ลิ่งลำแดง	
ปิยะนุช	กรองสุวรรณ	

STRUCTURAL ENGINEERS

พิสิฐ	กาญจนจุจิวุฒิ	สย.5673
อาคม	เตชะปิญญกุล	สย.5661
วิสาพร	สิตยางกูร	สย.7245
นิจจารี	สุวรรณทิพพะ	ภย.65185

ELECTRICAL ENGINEERS

ประชานาถ	ด่านกุลเจริญกิจ	สฟก. 4390
ลักษิกา	รัตนศิลาคากุล	สฟก. 4587
นิวิติ	จันณวรรรพงษ์	ภฟก. 31088
กันตเมณ	วิบิยกูล	

MECHANICAL ENGINEERS

ยงยศ	วิกวรา	สก. 3171

SANITARY ENGINEERS

ไพโรจน์	ไชยมงคล	สส. 44
ศิระณัชร์	ลิทธิโชคธนากร	ภส. 2590
ณัฐธนุ	เกตุมา	

PROJECT NO. AR-18305

PROJECT NAME

ศูนย์ร่วมเทคโนโลยีดิจิทัล อัจฉริยะเพื่อสร้างเศรษฐกิจ การเรียนรู้ นวัตกรรม บูรณาการ ปัญญาประดิษฐ์ เพื่อการแพทย์ (Intelligent Digital Hub in Medicine) (IDHM) คณะเทคโนโลยีสารสนเทศและการสื่อสาร(ICT) มหาวิทยาลัยมหิดล

7601 ARCHITECT & CONSULTANT CO.,LTD.
Address : 355 Soi Sukumvit 31 , Prakanong
Klongtoey Bangkok 10260
Tel : (662) 742-7303-04 Fax : (662) 742-7310
E-mail address : info @ 7601.com
www. 7601.com

DRAWING TITLE :

-แบบขยาย P1,P2,P3
-แบบขยายที่กั้นโถปัสสาวะชาย

NO.	DATE	DESCRIPTION

REVISION

DRAWN BY	ปิยะพันธ์ ,ปิยวุฒิ ,กษิษฐา ,ศรวาวุฒิ
CHECKED BY	ปิยะพันธ์ ศันสนีย์
APPROVE BY	ปณาลิน จันทเสนา
DATE	18-09-2020
SCALE	

DRAWING NO. A-507

TOTAL 267

ห้องน้ำ–ส้วมชาย/หญิง 5, ห้องแม่บ้าน 5

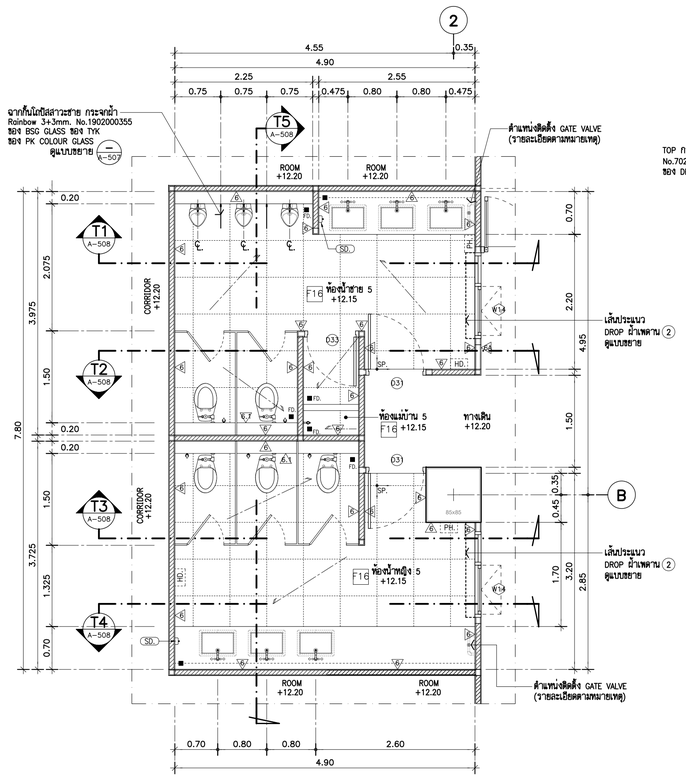

แบบขยายห้องน้ำ–ส้วมชาย,หญิง 5 (—/A-108)

แปลนพื้นชั้น 3. 1:50

หมายเหตุ : SLOPE 1 : 200

1. ตำแหน่ง FD. ให้ติดแบบวิศวกรรมระบบสุขาภิบาลเป็นหลัก
2. ติดตั้ง GATE VALVE ท่อ MAIN น้ำดี ให้อ้างอิงจากพื้นที่ระดับความสูง 0.50 ม.จากระดับพื้นห้องน้ำ ขนาดและรายละเอียดให้ดูแบบงานระบบสุขาภิบาล

** เปลี่ยน Spec Partition ห้องน้ำสำเร็จรูป **

– Partition ห้องน้ำสำเร็จรูปเปลี่ยนเป็น ของ willy หรือ dolphin หรือ korex หรือเทียบเท่า

หมายเหตุ : รายการประกอบแบบสุขัณฑ์ ห้องน้ำ–ส้วม ดูแบบหน้า (DWG.A–502)

ตารางรายการประกอบแบบวัสดุ ห้องน้ำ –ส้วม 5/ห้องแม่บ้าน 5

ผนังห้องน้ำสำเร็จรูป

PAR	TOILET PARTITIONS (ห้องน้ำชาย/หญิง) : ประตู/ผนังกั้นห้องสำเร็จรูป PARTITION
	(เนื้อโฟมแข็งเติมพิเศษเสียงไม่เทียม) หนา 30 มม. (สีขาว)
	ติดตั้งพร้อม ขอบรวม หูจับประตู/ช่องบังคับ พร้อมอุปกรณ์ติดตั้งตามมาตรฐานผู้ผลิต
	หมายเหตุ ผนังกั้นห้องน้ำ/บานประตู สำเร็จรูปทั้งหมดใช้ ของ WILLY หรือ ของ COOLTIME หรือ ของ KOREX

รายการประกอบแบบงานผนัง

A	ผนังกรุกระเบื้อง ขนาด 0.30x0.60 ม. ลายหินอ่อนสีขาว รุ่น WHITE CARARA POLISHED
	L2 RAN6 CODE: SKX6601P (วางลาย 1:2 ตามแบบ) ของ THAI SOUNG (ยานแวลิเทียบเท่ากระเบื้อง)
A1	ผนังกรุกระเบื้อง ขนาด 0.30x0.60 ม. รุ่น BLUE STONE LIGHT GREY HONED FB (สีเทา)
	RAN42 R10 CODE : SGV6S4191M (วางลาย 1:2 ตามแบบ) ของ THAI SOUNG (ยานแวลิเทียบเท่ากระเบื้อง)
	หมายเหตุ : ผนังกระเบื้องใช้ ของ THAI SOUNG หรือ ของ COTTO หรือ ของ ELEGANT DECOR

รายการประกอบแบบงานพื้น

F16	พื้น ค.ส.ล. ผิวกุกระเบื้อง รุ่น BLUE STONE LIGHT GREY HONED FB RAN42 R10
	CODE : SGV6S4191M ขนาด 0.60x0.60 ม. ของ THAI SOUNG (ยานแวลิเทียบเท่ากระเบื้อง)
	หมายเหตุ : พื้นกระเบื้องใช้ ของ THAI SOUNG หรือ ของ COTTO หรือ ของ WDC

รายการประกอบแบบงานฝ้าเพดาน และดวงโคม

C2	โครงคร่าวฝ้าเพดานเหล็กชุบสังกะสี กรุGYPSUM BOARD ชนิดกันชื้น ยอมลาด 4 ด้าน หนา 9 มม.
	ทำสีขาว (ทา 2 เที่ยว) ของ PAMMASTIC รุ่น VINYL MATT CEILLING NO.VM 100
	แผ่น GYPSUM สำเร็จรูป/อุปกรณ์/ติดตั้ง ตามมาตรฐานผู้ผลิต
	ของ PAMMASTIC หรือ ของ JOTUN หรือ ของ ICI

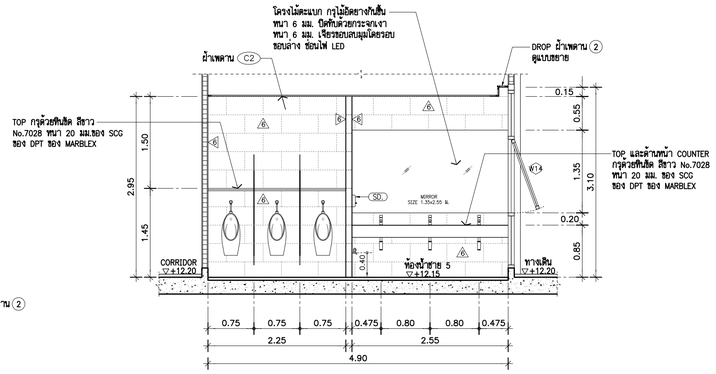

รูปตัด (T1 A-508) 1:50

(ห้องน้ำชาย 5)

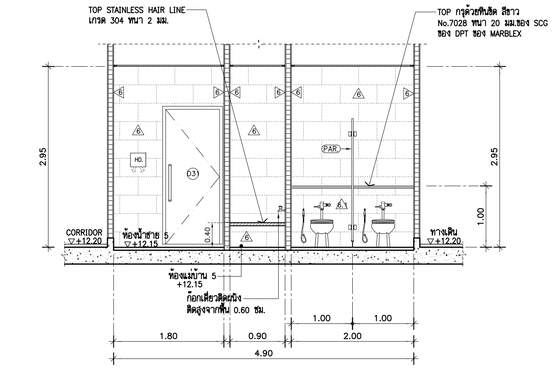

รูปตัด (T2 A-508) 1:50

(ห้องน้ำชาย 5)

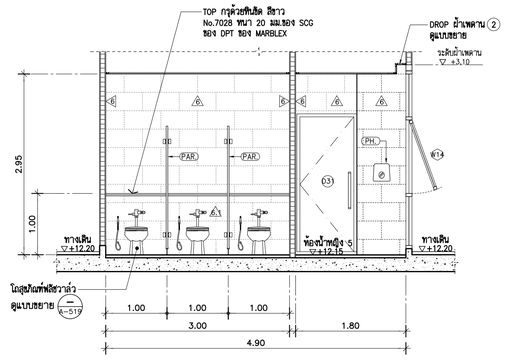

รูปตัด (T3 A-508) 1:50

(ห้องน้ำหญิง 5)

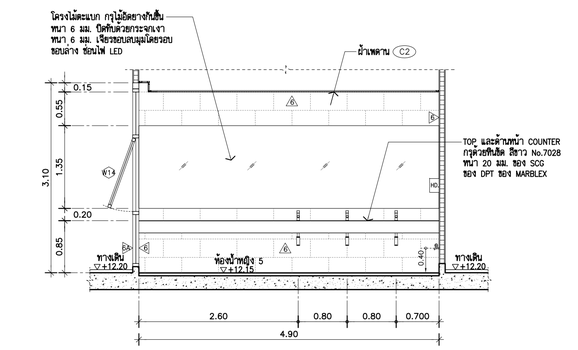

รูปตัด (T4 A-508) 1:50

(ห้องน้ำหญิง 5)

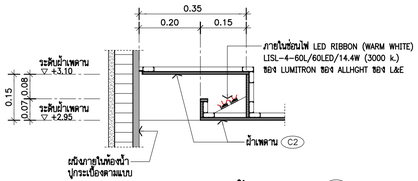

แบบขยาย DROP ผ้าเพดาน (1)

SCALE 1:10

(TYPICAL)

หมายเหตุ : บริเวณ DROP ผ้าเพดานให้ปูกระเบื้องขนผ้าเพดาน

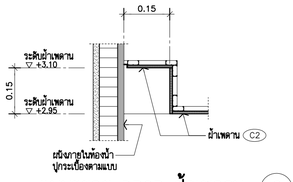

แบบขยาย DROP ผ้าเพดาน (2)

SCALE 1:10

(TYPICAL)

หมายเหตุ : บริเวณ DROP ผ้าเพดานให้ปูกระเบื้องขนผ้าเพดาน

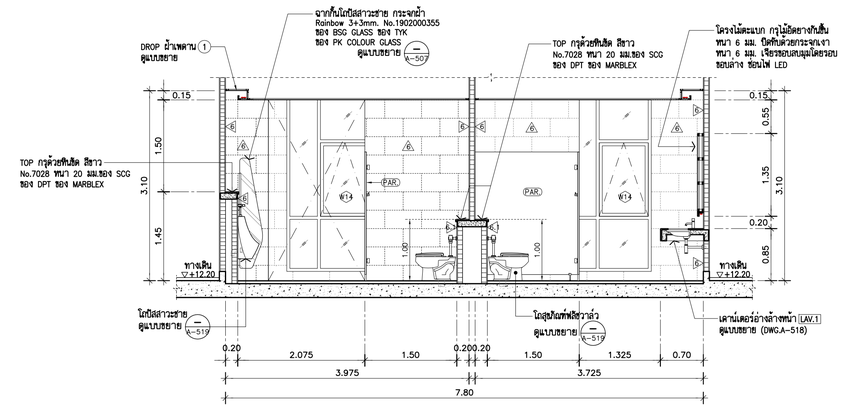

รูปตัด (T5 A-508) 1:50

(ห้องน้ำชาย/หญิง 5)

THESE DRAWINGS ARE THE PROPERTY OF : 7601 ARCHITECT & CONSULTANT CO.,LTD. AND SHALL NOT BE USED OR REPRODUCED WITHOUT SPECIFIC PERMISSION.

OWNER

คณะเทคโนโลยีสารสนเทศและการสื่อสาร(ICT) มหาวิทยาลัยมหิดล

ARCHITECTS

อุดมศักดิ์	ลิ้งจอมวิรี	ว–สถ 605
ปณาลิน	จันทเสนา	ส–สถ 3559
ปิญชา	กลิ่นบัว	ส–สถ 3560
พรรษา	แก้วแพง	ภ–สถ 15443
ชิวดา	ชิดวิรัชนนท์	ภ–สถ 22867

INTERIOR DESIGNER

นิตยาภรณ์	เจียสกุล	ส–สน 263
วิชชรินท์	มงคลชาญณ์	ส–สน 271

GRAPHIC DESIGNER

ภราดร ลิ่งลำแดง

ปิยะนุช กรองสุวรรณ

STRUCTURAL ENGINEERS

พิสิฐ	กาญจนจุจิวุฒิ	สย.5673
อาคม	เตชะอิญญกุล	สย.5661
วิสาพร	สิตยางกูร	สย.7245
นิจจารี	สุวรรณทัพพะ	ภย.65185

ELECTRICAL ENGINEERS

ประชานาถ	ด่านสกุลเจริญกิจ	สฟก. 4390
ลักษิกา	รัตนลิกาดากุล	สฟก. 4587
นิวิติ	จันณธรรมพงษ์	ภฟก. 31088
กันตภณ	วิบัยญล	

MECHANICAL ENGINEERS

ยงยศ วิกวรา สก. 3171

SANITARY ENGINEERS

ไพโรจน์	ไชยมงคล	สส. 44
ศิระณัชร์	ลิทธิโชคอนากร	ภส. 2590
ณัฐธนุ	เกตุมา	

PROJECT NO. AR-18305

PROJECT NAME

ศูนย์รวมเทคโนโลยีดิจิทัล อัจฉริยะเพื่อสร้างเศรษฐกิจ การเรียนรู้ นวัตกรรม บูรณาการ ปัญญาประดิษฐ์ เพื่อการแพทย์ (Intelligent Digital Hub in Medicine) (IDHM) คณะเทคโนโลยีสารสนเทศและการสื่อสาร(ICT) มหาวิทยาลัยมหิดล

7601
7601 ARCHITECT & CONSULTANT CO.,LTD.
Address : 355 Soi Sukonsil 30 , Prakanong
Klongtoey Bangkok 10260
Tel : (662) 742 - 7303–04 Fax : (662) 742 - 7310
E-mail address : info@7601.com
www. 7601.com

DRAWING TITLE :

–แบบขยายห้องน้ำ–ส้วมชาย/หญิง 5 (แปลน , รูปตัด)
–ตารางรายการประกอบแบบวัสดุห้องน้ำ

NO.	DATE	DESCRIPTION

REVISION

DRAWN BY	ปิยะพันธ์ ,ชิยวุฒิ ,ภริษฐา ,ศราวุฒิ
CHECKED BY	ปิยะพันธ์ ลันทิคน์
APPROVE BY	ปณาลิน จันทเสนา
DATE	23–07–2021
SCALE	
DRAWING NO.	A–508
TOTAL	267

ห้องน้ำ–ส้วมชาย/หญิง 6,8,9,10 ห้องน้ำคนพิการ 6,8,9,10 และ ห้องแม่บ้าน 6,8,9,10

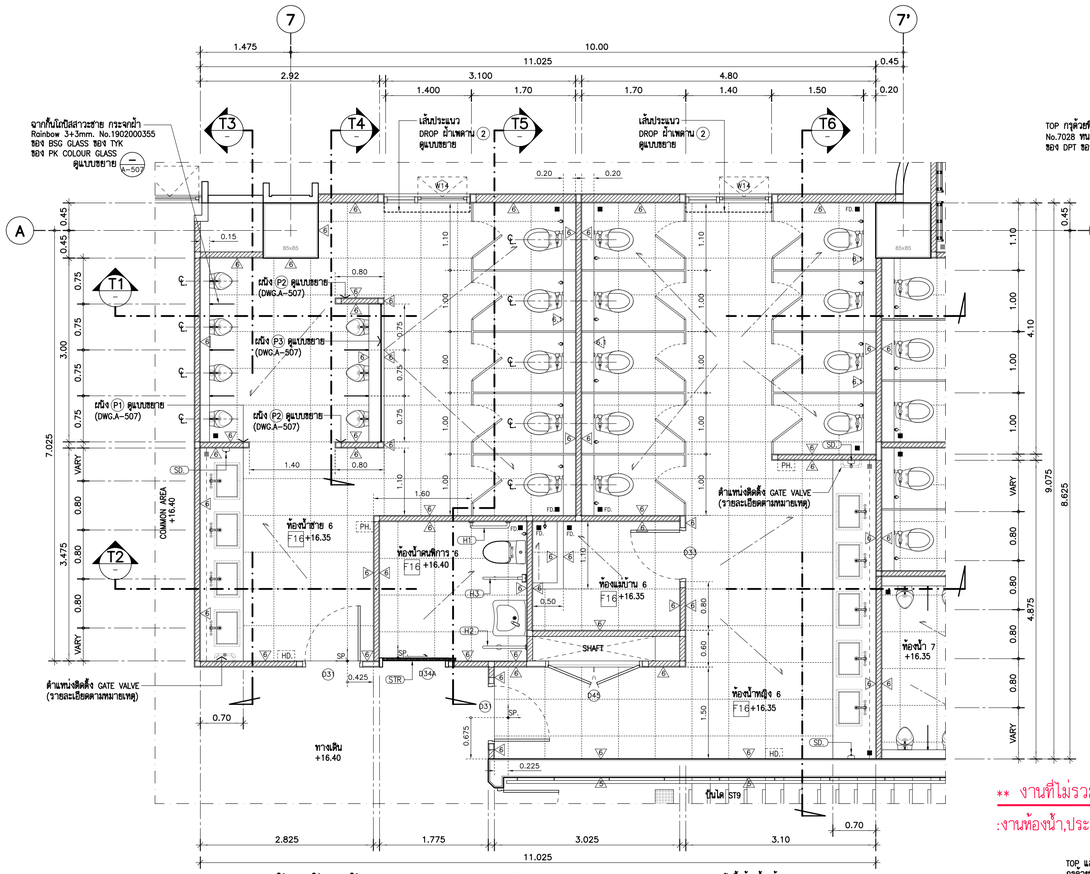

แบบขยายห้องน้ำ–ส้วมชาย,หญิง 6 และ ห้องน้ำคนพิการ 6 แปลนพื้นชั้น 4. 1:50

(A–109)

หมายเหตุ : SLOPE 1 : 200

1. ตำแหน่ง FD. ให้อิงแบบวิศวกรรมระบบสุขาภิบาลเป็นหลัก
2. ติดตั้ง GATE VALVE ท่อ MAIN น้ำดี ใต้อ่างล้างหน้าที่ระดับความสูง 0.50 ม.จากระดับพื้นห้องน้ำ ขนาดและรายละเอียดให้ดูแบบงานระบบสุขาภิบาล

หมายเหตุ : ระดับพื้นห้องน้ำ–ส้วม

- –ระดับพื้นห้องน้ำ–ส้วม ชาย,หญิง 8 ชั้น 5 = +20.55
- –ระดับพื้นห้องน้ำ–ส้วม ชาย,หญิง 9 ชั้น 6 = +24.75
- –ระดับพื้นห้องน้ำ–ส้วม ชาย,หญิง 10 ชั้น 7 = +28.95
- –ระดับพื้นห้องน้ำคนพิการ 8 ชั้น 5 = +20.60
- –ระดับพื้นห้องน้ำคนพิการ 9 ชั้น 6 = +24.80
- –ระดับพื้นห้องน้ำคนพิการ 10 ชั้น 7 = +29.00

** เปลี่ยน Spec Partition ห้องน้ำสำเร็จรูป **

- Partition ห้องน้ำสำเร็จรูปเปลี่ยนเป็น ของ willy หรือ dolphin หรือ korex หรือเทียบเท่า

หมายเหตุ : รายการประกอบแบบสุขภัณฑ์ ห้องน้ำ–ส้วม ดูแบบหน้า (DWG.A–502)

ตารางรายการประกอบแบบวัสดุ ห้องน้ำ –ส้วม 6/ห้องน้ำคนพิการ 6

ผนังห้องน้ำสำเร็จรูป

PAR	TOILET PARTITIONS (ห้องชาย/หญิง) : ประตู/ผนังกั้นห้องสำเร็จรูป PARTITION (เนื้อไฟเบอร์เซ็นต์ผสมเส้นใยไม้เทียม) หนา 30 มม. (สีขาว) ติดตั้งพร้อม อุปกรณ์ ครบชุด หลังประตู/ห้องน้ำ พร้อมอุปกรณ์ยึดตั้งตามมาตรฐานผู้ผลิต หมายเหตุ ผนังกั้นห้องน้ำ/บานประตู สำเร็จรูปทั้งหมดใช้ ของ WILLY หรือ ของ COOLTIME หรือ ของ KOREX

รายการประกอบแบบงานผนัง

6	ผนังกรุกระเบื้อง ขนาด 0.30x0.60 ม. ลายหินอ่อนสีขาว รุ่น WHITE CARARA POLISHED L2 RAN6 CODE: SKX6601P (วางลาย 1:2 ตามแบบ) ของ THAI SOUNG (อาแบวสีเทียบเท่าสีกระเบื้อง)
6.1	ผนังกรุกระเบื้อง ขนาด 0.30x0.60 ม. รุ่น BLUE STONE LIGHT GREY HONED FB (สีเทา) RAN42 R10 CODE : SGV6S4191M (วางลาย 1:2 ตามแบบ) ของ THAI SOUNG (อาแบวสีเทียบเท่าสีกระเบื้อง) หมายเหตุ : ผนังกระเบื้องใช้ ของ THAI SOUNG หรือ ของ COTTO หรือ ของ ELEGANT DECOR

รายการประกอบแบบงานพื้น

F16	พื้น ค.ส.ล. ผิวกุกระเบื้อง รุ่น BLUE STONE LIGHT GREY HONED FB RAN42 R10 CODE : SGV6S4191M ขนาด 0.60x0.60 ม. ของ THAI SOUNG (อาแบวสีเทียบเท่าสีกระเบื้อง) หมายเหตุ : พื้นกระเบื้องใช้ ของ THAI SOUNG หรือ ของ COTTO หรือ ของ WDC

รายการประกอบแบบงานผ้าเพดาน และดวงโคม

C2	โครงคร่าวฝ้าเพดานเหล็กชุบสังกะสี กรุด้วยGYPSUM BOARD ชนิดกันชื้น ขอบลาด 4 ด้าน หนา 9 มม. ทำสีขาว (ทา 2 เที่ยว) ของ PAMMASTIC รุ่น VINYL MATT CEILLING NO.VM 100 แผ่น GYPSUM สำเร็จรูป/อุปกรณ์/ติดตั้ง ตามมาตราฐานผู้ผลิต ของ PAMMASTIC หรือ ของ JOTUN หรือ ของ ICI

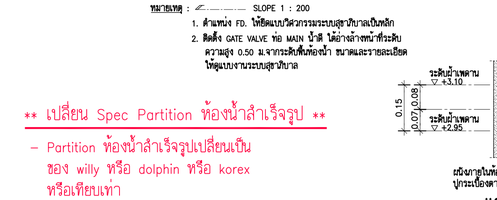

แบบขยาย DROP ผ้าเพดาน 1

SCALE 1:10

(TYPICAL)

หมายเหตุ : บริเวณ DROP ผ้าเพดานให้ปูกระเบื้องชนผ้าเพดาน

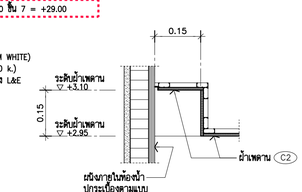

แบบขยาย DROP ผ้าเพดาน 2

SCALE 1:10

(TYPICAL)

หมายเหตุ : บริเวณ DROP ผ้าเพดานให้ปูกระเบื้องชนผ้าเพดาน

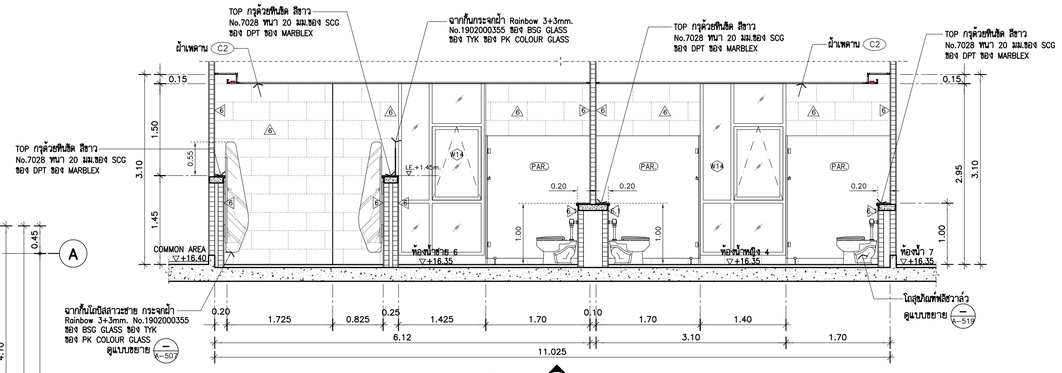

รูปตัด T1 A–509 1:50

(ห้องน้ำชาย/หญิง 6)

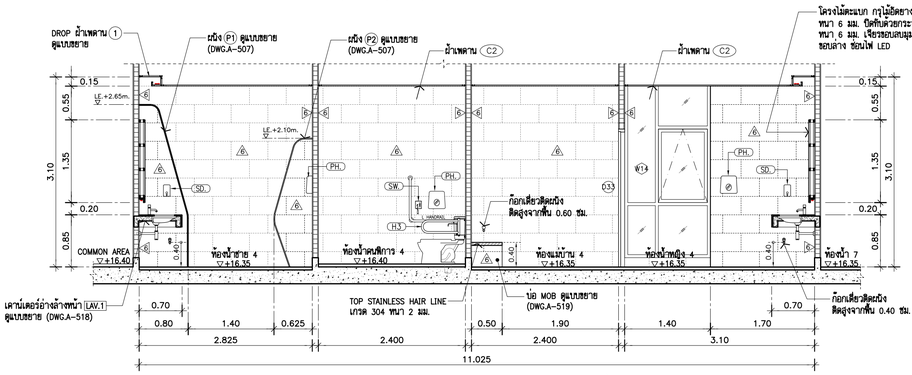

รูปตัด T2 A–509 1:50

(ห้องน้ำชาย/หญิง 6)

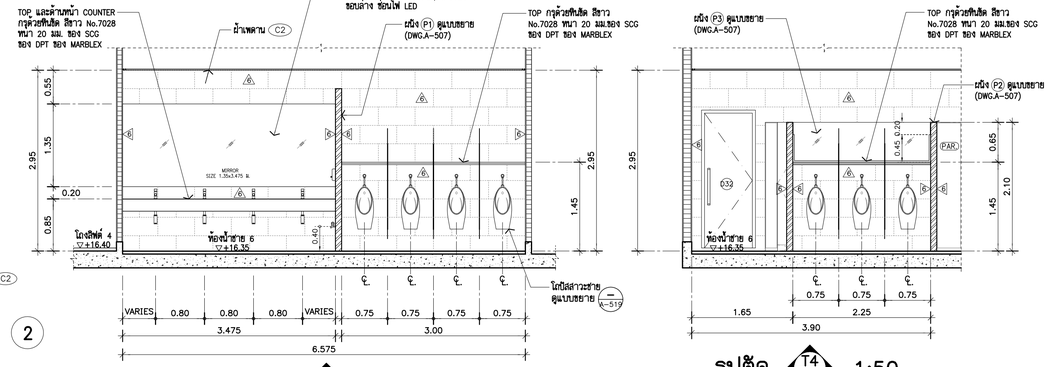

รูปตัด T3 A–509 1:50

(ห้องน้ำชาย 6)

รูปตัด T4 A–509 1:50

(ห้องน้ำชาย 6)

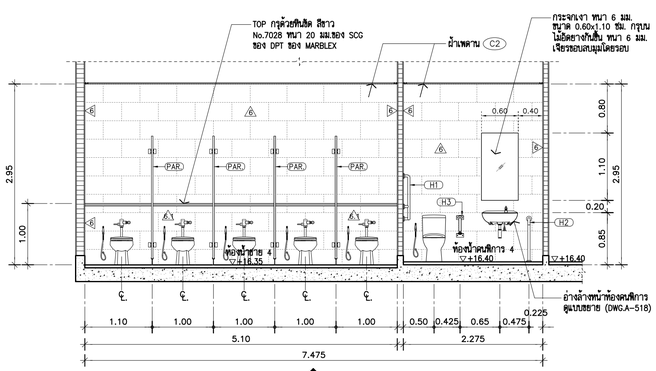

รูปตัด T5 A–509 1:50

(ห้องน้ำชาย 6)

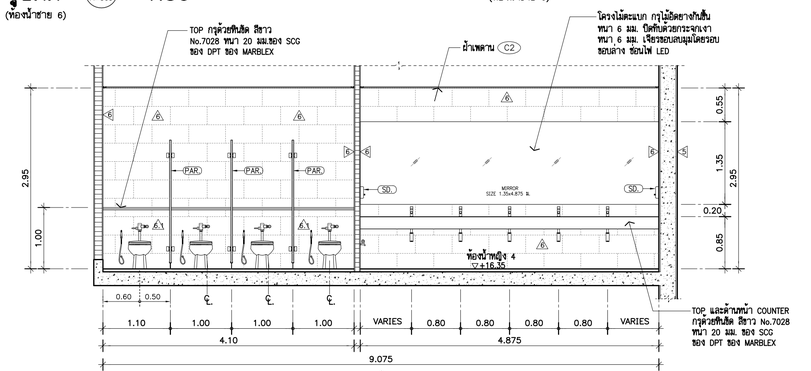

รูปตัด T6 A–509 1:50

(ห้องน้ำชาย 6)

** งานที่ไม่รวมอยู่ในการเสนอราคา **

:งานห้องน้ำ,ประตูห้องน้ำ และสุขภัณฑ์เฉพาะ ชั้น 7.ทั้งหมด

THESE DRAWINGS ARE THE PROPERTY OF : 7601 ARCHITECT & CONSULTANT CO.,LTD. AND SHALL NOT BE USED OR REPRODUCED WITHOUT SPECIFIC PERMISSION.

OWNER

คณะเทคโนโลยีสารสนเทศและการสื่อสาร(ICT) มหาวิทยาลัยมหิดล

ARCHITECTS

อุดมศักดิ์ ลิ้งอมรสิริ ว–สถ 605
ปณาลิน จินทเสนา ส–สถ 3559
ปิญชา กลิ่นบัว ส–สถ 3560
พรรษา แก้วแพง ภ–สถ 15443
ชิวดา ชิติรัตนนท์ ภ–สถ 22867

INTERIOR DESIGNER

จิตราภรณ์ เจียสกุล ส–สน 263
วิชชรินร์ มงคลชาญณ์ ส–สน 271

GRAPHIC DESIGNER

ภราดร ลิ่งลำแดง
ปิยะนุช กรองสุวรรณ

STRUCTURAL ENGINEERS

พิสิฐ กาญจนจุจิวุฒิ สย.5673
อาคม เตชะธิญญกุล สย.5661
วิสาพร ลิตยางกูร สย.7245
นิจจารี สุวรรณทิพพะ ภย.65185

ELECTRICAL ENGINEERS

ประชานาถ ด่านสกุลเจริญกิจ สฟก. 4390
ลิกลิกา รัตนลิกลากุล สฟก. 4587
นิวิติ จันณรรวรพงษ์ สฟก. 31088
ทินลณณ วิบิยกุล

MECHANICAL ENGINEERS

ยงยศ รักวรา สก. 3171

SANITARY ENGINEERS

โพโรจน์ ไชยมงคล สส. 44
ศิระเมธร์ ลิทธิโชคธนากร ภส. 2590
ณัฐธนุ เกตุมา

PROJECT NO. AR-18305

PROJECT NAME

ศูนย์รวมเทคโนโลยีดิจิทัล อัจฉริยะเพื่อสร้างเศรษฐกิจ การเรียนรู้ นวัตกรรม บูรณาการ ปัญญาประดิษฐ์ เพื่อการแพทย์ (Intelligent Digital Hub in Medicine) (IDHM) คณะเทคโนโลยีสารสนเทศและการสื่อสาร(ICT) มหาวิทยาลัยมหิดล

7601 ARCHITECT & CONSULTANT CO.,LTD.
Address : 355 Soi Sukumvit 50 , Phakanong Klongtoey Bangkok 10260
Tel : (662) 742 - 7333–34 Fax : (662) 742 - 7310
E-mail address : info@7601.com
www.7601.com

DRAWING TITLE :

–แบบขยายห้องน้ำ–ส้วมชาย/หญิง 6 (แปลน , รูปตัด)
–ตารางรายการประกอบแบบวัสดุห้องน้ำ

NO.	DATE	DESCRIPTION

REVISION

DRAWN BY ปิยะพันธ์ ,ธิยวุฒิ ,กษิษฐา ,ศราวุฒิ
CHECKED BY ปิยะพันธ์ ดันติลน์
APPROVE BY ปณาลิน จินทเสนา
DATE 23–07–2021 SCALE

DRAWING NO. A–509

TOTAL 267

ห้องน้ำ–ส้วมชาย/หญิง 7 ,ห้องแม่บ้าน 7

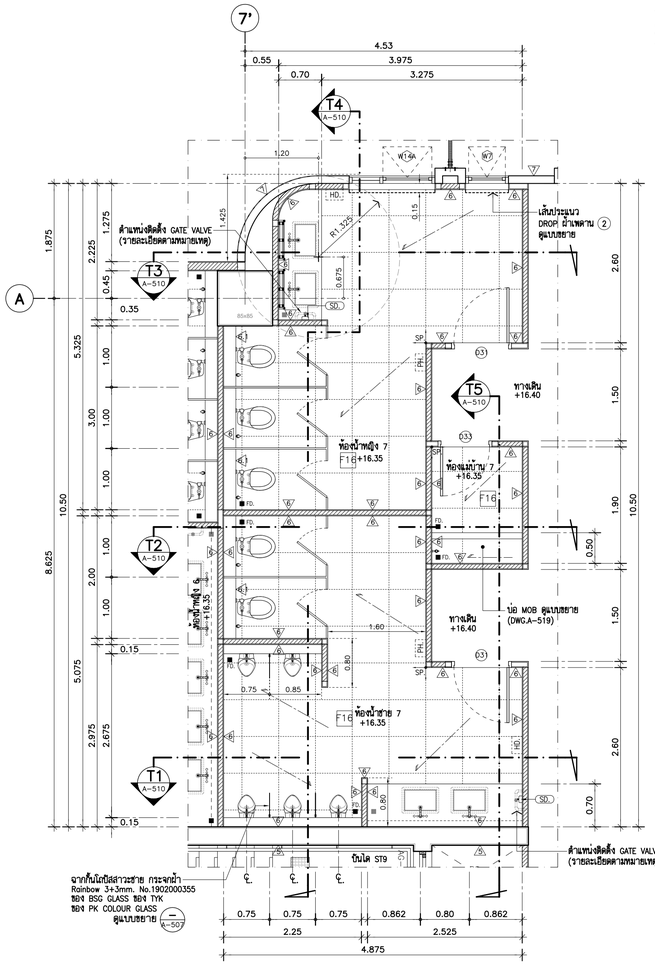

แบบขยายห้องน้ำ–ส้วมชาย,หญิง 7 (—A-109)

แปลนพื้นชั้น 4. 1:50

หมายเหตุ : SLOPE 1 : 200

1. ตำแหน่ง FD. ให้ยึดแบบวิศวกรรมระบบสุขาภิบาลเป็นหลัก
2. ติดตั้ง GATE VALVE ท่อ MAIN น้ำดี ได้อ่างล้างหน้าที่ระดับความสูง 0.50 ม.จากระดับพื้นห้องน้ำ ขนาดและรายละเอียดให้ดูแบบงานระบบสุขาภิบาล

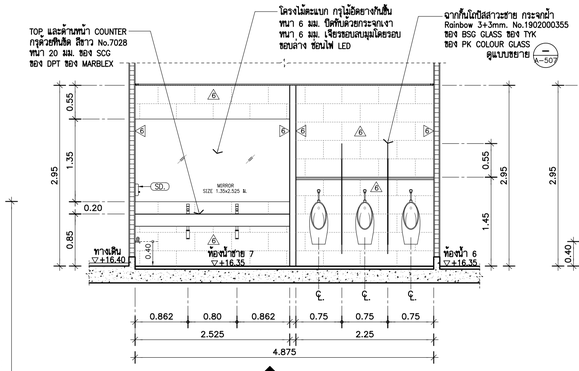

รูปตัด (T1 A-510) 1:50

(ห้องน้ำชาย 7)

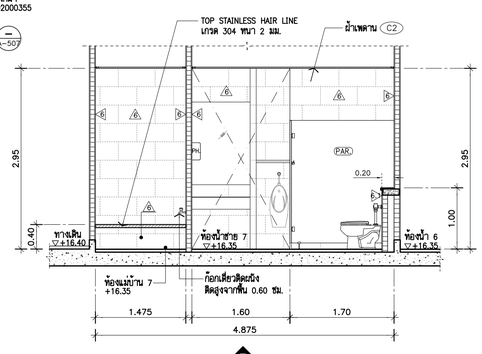

รูปตัด (T2 A-510) 1:50

(ห้องน้ำชาย 7,ห้องแม่บ้าน 7)

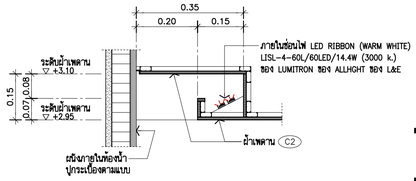

แบบขยาย DROP ผ้าเพดาน 1

SCALE 1:10

(TYPICAL)

หมายเหตุ : บริเวณ DROP ผ้าเพดานให้ปูกระเบื้องขนผ้าเพดาน

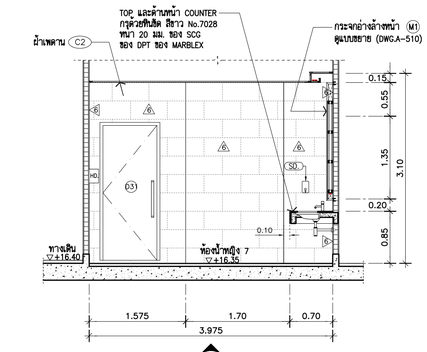

รูปตัด (T3 A-510) 1:50

(ห้องน้ำหญิง 7)

แบบขยายกระจกอ่างล้างหน้า M1

สำหรับ (ห้องน้ำหญิง 7)

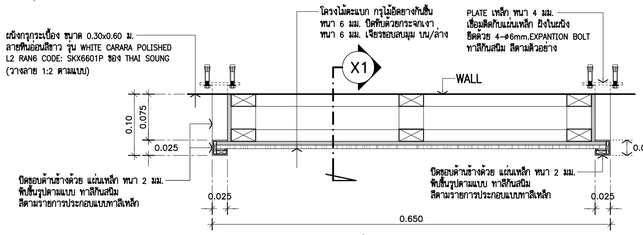

แปลน 1:5

สำหรับ (ห้องน้ำหญิง 7)

*** รายการประกอบแบบงานทาสีเหล็กทั่วไป

1. ทาสีรองพื้นด้วย สีรองพื้นกันสนิมสำหรับงานเหล็ก รุ่น ANTI–CORROSIVE 1 เที่ยว ของ PAMMASTIC
2. ทาสีทับหน้าด้วยสี SUPERGLOSS ENAMEL (GLOSS) รุ่น 0529 BLACK LICORICE (สีดำ) 2 เที่ยว ของ PAMMASTIC

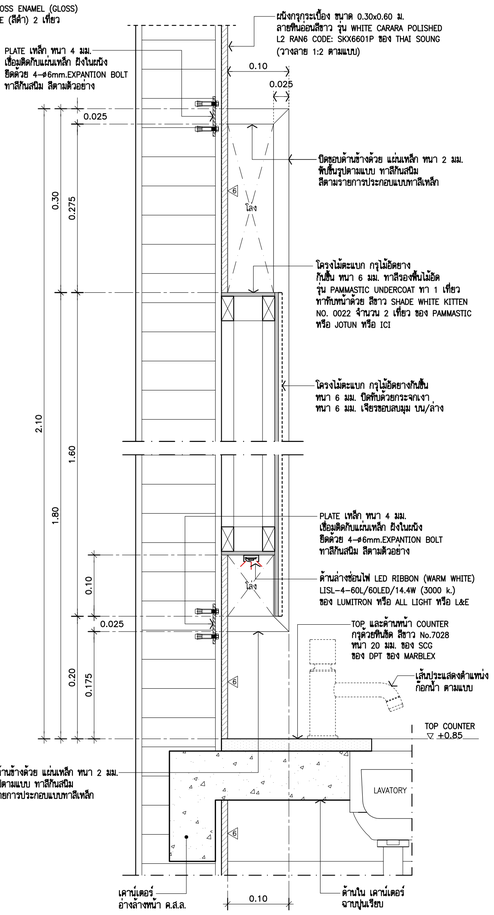

รูปตัดขยาย (X1) 1:5

สำหรับ (ห้องน้ำหญิง 7)

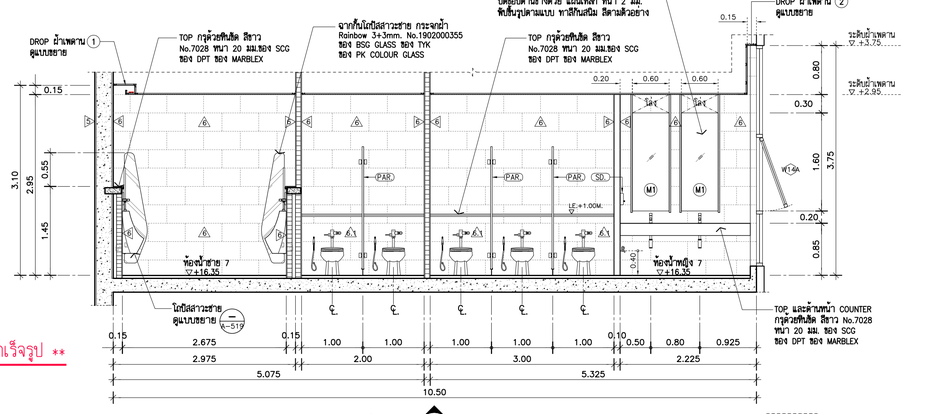

รูปตัด (T4 A-510) 1:50

(ห้องน้ำชาย/หญิง 7)

** เปลี่ยน Spec Partition ห้องน้ำสำเร็จรูป **

- Partition ห้องน้ำสำเร็จรูปเปลี่ยนเป็น ของ willy หรือ dolphin หรือ korex หรือเทียบเท่า

หมายเหตุ : รายการประกอบแบบสุขภัณฑ์ ห้องน้ำ–ส้วม ดูแบบหน้า (DWG.A-502)

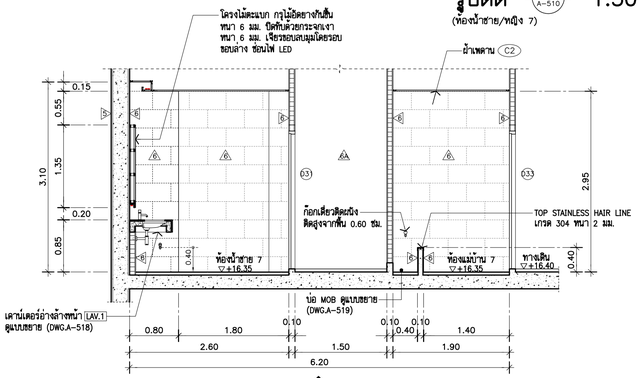

รูปตัด (T5 A-510) 1:50

(ห้องน้ำชาย 7,ห้องแม่บ้าน 7)

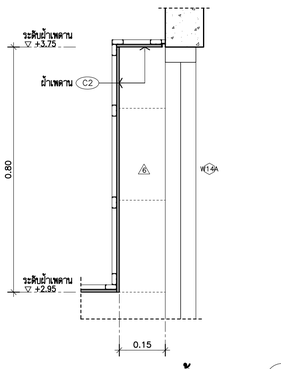

แบบขยาย DROP ผ้าเพดาน 2

SCALE 1:10

(สำหรับห้องน้ำหญิง 7)

หมายเหตุ : บริเวณ DROP ผ้าเพดานให้ปูกระเบื้องขนผ้าเพดาน

THESE DRAWINGS ARE THE PROPERTY OF : 7601 ARCHITECT & CONSULTANT CO.,LTD. AND SHALL NOT BE USED OR REPRODUCED WITHOUT SPECIFIC PERMISSION.

OWNER

คณะเทคโนโลยีสารสนเทศและการสื่อสาร(ICT) มหาวิทยาลัยมหิดล

ARCHITECTS

อุดมศักดิ์	ลิ้งอมรสิริ	ว–สถ 605
ปณาลิน	จันทเสนา	ส–สถ 3559
ปิญชา	กลิ่นบัว	ส–สถ 3560
พรรษา	แก้วแพง	ภ–สถ 15443
ชิวดา	ชิดิรัตนนท์	ภ–สถ 22867

INTERIOR DESIGNER

จิตวาภรณ์	เจียสกุล	ส–สน 263
วัชชรินทร์	มงคลธาญ์	ส–สน 271

GRAPHIC DESIGNER

ภราดร ลิ่งลำแดง

ปิยะนุช กรองสุวรรณ

STRUCTURAL ENGINEERS

พิสิฐ	กาญจนจิรวุฒิ	สย.5673
อาคม	เตชะปิญญกุล	สย.5661
วิสาพร	สิตยางกูร	สย.7245
นิจจารี	สุวรรณทิพพะ	ภย.65185

ELECTRICAL ENGINEERS

ประชานาถ	ด่านสกุลเจริญกิจ	สฟก. 4390
ลักษิกา	รัตนศิลาคุกูล	สฟก. 4587
นิวิสิ	จินณอรวรพงษ์	สฟก. 31088
กันลภณ	วิบัยญล	

MECHANICAL ENGINEERS

ยงยศ วิกวรา สก. 3171

SANITARY ENGINEERS

ไพโรจน์	ไชยมงคล	สส. 44
พีระณัชร์	ลิทธิโชคอนากร	ภส. 2590
ณัฐณน	เกตุมา	

PROJECT NO. AR-18305

PROJECT NAME

ศูนย์ร่วมเทคโนโลยีดิจิทัล อัจฉริยะเพื่อสร้างเศรษฐกิจ การเรียนรู้ นวัตกรรม บูรณาการ ปัญญาประดิษฐ์ เพื่อการแพทย์ (Intelligent Digital Hub in Medicine) (IDHM) คณะเทคโนโลยีสารสนเทศและการสื่อสาร(ICT) มหาวิทยาลัยมหิดล

7601

7601 ARCHITECT & CONSULTANT CO.,LTD.
Address : 355 Soi Sukumvit 31 , Prakanong Klongtoey Bangkok 10260
Tel : (662) 742 - 7303–34 Fax : (662) 742 - 7310
E–mail address : info @ 7601.com
www. 7601.com

DRAWING TITLE :

–แบบขยายห้องน้ำ–ส้วมชาย/หญิง 7 (แปลน , รูปตัด)
–ตารางรายการประกอบแบบวัสดุห้องน้ำ

NO.	DATE	DESCRIPTION

REVISION

DRAWN BY	ปิยะพันธ์ ,ชิยวุฒิ ,กษิษฐา ,ศราวุฒิ
CHECKED BY	ปิยะพันธ์ ,ศันติคนี
APPROVE BY	ปณาลิน จันทเสนา
DATE	23–07–2021
SCALE	
DRAWING NO.	A–510
TOTAL	267

ตารางรายการประกอบแบบวัสดุ ห้องน้ำ –ส้วม 7/ห้องแม่บ้าน 7

ผนังห้องน้ำสำเร็จรูป

(PAR) TOILET PARTITIONS (ห้องน้ำชาย/หญิง) : ประตู/ผนังกั้นห้องสำเร็จรูป PARTITION
(เนื้อโฟมแข็งเป็นฟิลเลอร์ชนไม่เป็นไม้) หนา 30 มม. (สีขาว)
ติดตั้งพร้อม อุดรอบ หลังประตูทุกบาน พร้อมอุปกรณ์ติดตั้งตามมาตรฐานผู้ผลิต
หมายเหตุ ผนังกั้นห้องน้ำ/บานประตู สำเร็จรูปทั้งหมดใช้ ของ WILLY หรือ ของ COOLTIME หรือ ของ KOREX

รายการประกอบแบบงานผนัง

A ผนังกรุกระเบื้อง ขนาด 0.30x0.60 ม. ลายหินอ่อนสีขาว รุ่น WHITE CARARA POLISHED
L2 RAN6 CODE: SKX6601P (วางลาย 1:2 ตามแบบ) ของ THAI SOUNG (ยานนาสิเทียบเท่าสีกระเบื้อง)
A1 ผนังกรุกระเบื้อง ขนาด 0.30x0.60 ม. รุ่น BLUE STONE LIGHT GREY HONED FB (สีเทา)
RAN42 R10 CODE : SGV6S4191M (วางลาย 1:2 ตามแบบ) ของ THAI SOUNG (ยานนาสิเทียบเท่าสีกระเบื้อง)
หมายเหตุ : ผนังกระเบื้องใช้ ของ THAI SOUNG หรือ ของ COTTO หรือ ของ ELEGANT DECOR

รายการประกอบแบบงานพื้น

F16 พื้น ค.ส.ล. ผิวปูกระเบื้อง รุ่น BLUE STONE LIGHT GREY HONED FB RAN42 R10
CODE : SGV6S4191M ขนาด 0.60x0.60 ม. ของ THAI SOUNG (ยานนาสิเทียบเท่าสีกระเบื้อง)
หมายเหตุ : พื้นกระเบื้องใช้ ของ THAI SOUNG หรือ ของ COTTO หรือ ของ WDC

รายการประกอบแบบงานผ้าเพดาน และดวงโคม

C2 โครงคร่าผ้าเพดานเหล็กชุบสังกะสี กรุGYPSUM BOARD ชนิดกันชื้น ขอบลาด 4 ด้าน หนา 9 มม.
ทำสีขาว (ทา 2 เที่ยว) ของ PAMMASTIC รุ่น VINYL MATT CEILLING NO.VM 100
แผ่น GYPSUM สำเร็จรูป/อุปกรณ์/ติดตั้ง ตามมาตรฐานผู้ผลิต
ของ PAMMASTIC หรือ ของ JOTUN หรือ ของ ICI

ห้องน้ำ–ส้วมชาย/หญิง 11, ห้องน้ำคนพิการ 11 และ ห้องแม่บ้าน 11

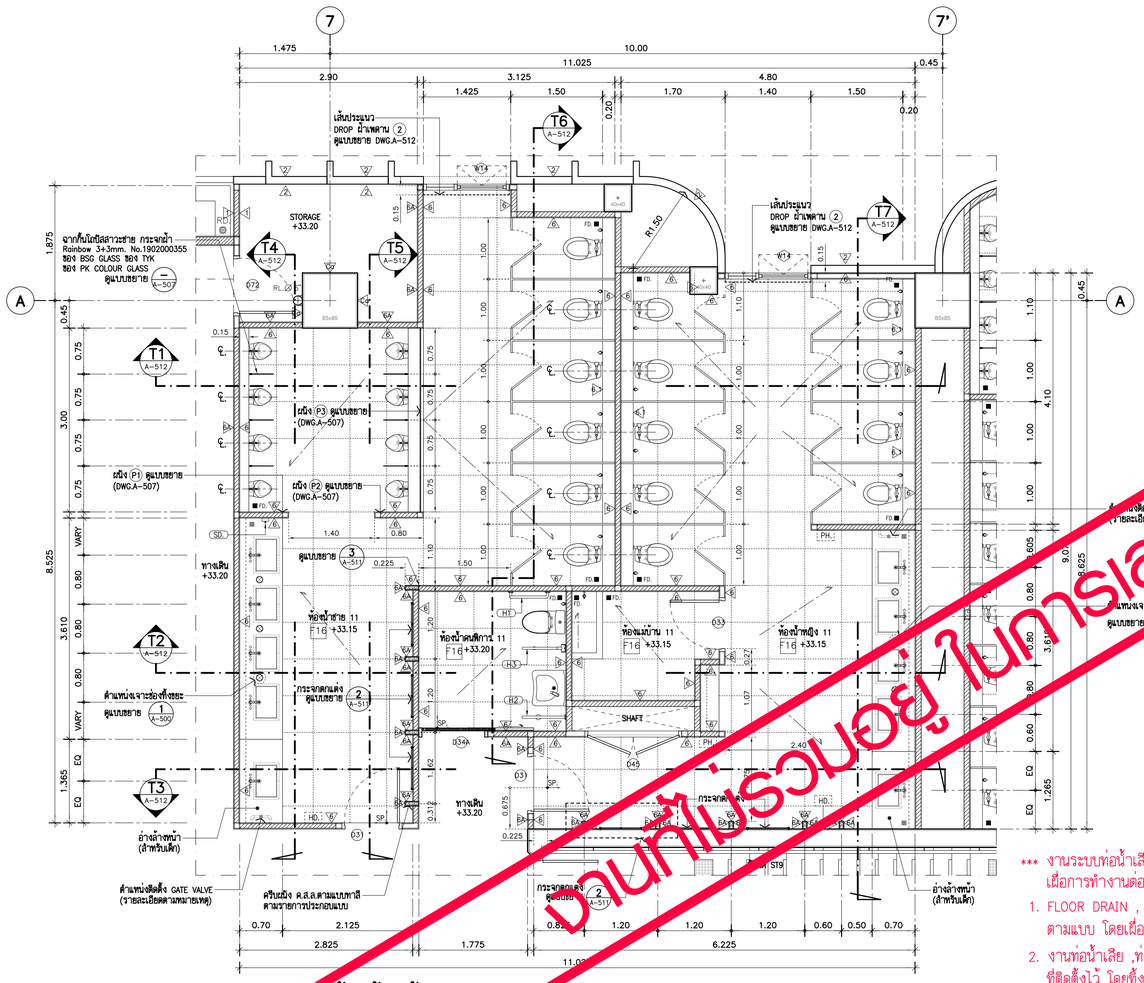

แบบขยายห้องน้ำ–ส้วมชาย,หญิง 11 และ ห้องน้ำคนพิการ 11 (A-113)

แปลนพื้นชั้น 8. 1:50

หมายเหตุ : SLOPE 1 : 200

1. ดำแหน่ง FD. ให้ติดแบบวิศวกรรมระบบสุขาภิบาลเป็นหลัก
2. ติดตั้ง GATE VALVE ท่อ MAIN น้ำดี ได้อ่างล้างหน้าที่ระดับความสูง 0.50 ม.จากระดับพื้นห้องน้ำ ขนาดและรายละเอียดให้ดูแบบงานระบบสุขาภิบาล

*** งานระบบท่อน้ำเสีย ชั้น 7,8 และ 8M. ให้ดำเนินการให้ครบถ้วนเมื่อการทำงานต่อในอนาคต ดังนี้

1. FLOOR DRAIN , FLOOR CLEANOUT ให้ติดตั้งให้เรียบร้อยตามแบบ โดยเผื่อระดับ FINISHING ไว้ 5 ซม.
2. งานท่อน้ำเสีย ,ท่อโสโครก สำหรับห้องน้ำให้เดินท่อไปยังตำแหน่งที่ติดตั้งไว้ โดยทิ้งปลายท่อ สูงจากพื้นไว้ไม่น้อยกว่า 30 ซม. ปิดปลายท่อด้วยฝาครอบให้แน่นสนิท เมื่อติดตั้งสุขัณฑ์ในอนาคต

งานที่ร่วมอยู่ในการเสนอราคา

หมายเหตุ : รายการประกอบแบบสุขัณฑ์ ห้องน้ำ–ส้วม ดูแบบหน้า (DWG.A-502)

ตารางรายการประกอบแบบวัสดุ ห้องน้ำ –ส้วม 6/ห้องน้ำคนพิการ 6

ผนังห้องน้ำสำเร็จรูป

(PAR) TOILET PARTITIONS (ห้องน้ำชาย/หญิง) : ประตู/ผนังกั้นห้องสำเร็จรูป PARTITION (เนื้อไฟเบอร์เซเมนต์เสริมใยสังเคราะห์และไม้เทียม) หนา 30 มม. (สีขาว) ติดตั้งพร้อม ขอแขวน หลังประตูห้องน้ำ พร้อมอุปกรณ์ติดตั้งตามมาตรฐานผู้ผลิต
หมายเหตุ ผนังกั้นห้องน้ำ/บานประตู สำเร็จรูปที่ระบุยี่ห้อ ของ WILLY หรือ ของ COOLTIME หรือ ของ KOREX

รายการประกอบแบบงานผนัง

6 ผนังกรุกระเบื้อง ขนาด 0.30x0.60 ม. ลายหินอ่อนสีขาว รุ่น WHITE CARARA POLISHED L2 RAN6 CODE: SKX6601P (วางลาย 1:2 ตามแบบ) ของ THAI SOUNG (ยานแนวสีเทียบเท่าสีกระเบื้อง)

6.1 ผนังกรุกระเบื้อง ขนาด 0.30x0.60 ม. รุ่น BLUE STONE LIGHT GREY HONED FB (สีเทา) RAN42 R10 CODE : SGV6S4191M (วางลาย 1:2 ตามแบบ) ของ THAI SOUNG (ยานแนวสีเทียบเท่าสีกระเบื้อง)
หมายเหตุ : ผนังกระเบื้องใช้ ของ THAI SOUNG หรือ ของ COTTO หรือ ของ ELEGANT DECOR

4A ผนังก่ออิฐมอญครึ่งแผ่น หรือส่วน ค.ส.ล. ผสมน้ำยากันซึม ฉาบปูนเรียบ ทาสีน้ำอะคริลิค 100% EASY CLEAN MATT สีขาว SHADE WHITE KITTEN : 0022 จำนวน 2 เที่ยว ของ PAMMASTIC หรือ JOTUN หรือ ICI

รายการประกอบแบบงานพื้น

F16 พื้น ค.ส.ล. ปิดกระเบื้อง รุ่น BLUE STONE LIGHT GREY HONED FB RAN42 R10 CODE : SGV6S4191M ขนาด 0.60x0.60 ม. ของ THAI SOUNG (ยานแนวสีเทียบเท่าสีกระเบื้อง)
หมายเหตุ : พื้นกระเบื้องใช้ ของ THAI SOUNG หรือ ของ COTTO หรือ ของ WDC

รายการประกอบแบบงานฝ้าเพดาน และดวงโคม

C2 โครงคร่าวฝ้าเพดานหลังสุญญากาศ กรุด้วยGYPSUM BOARD ชนิดกันชื้น หอบลาด 4 ด้าน หนา 9 มม. ทำสีขาว (ทา 2 เที่ยว) ของ PAMMASTIC รุ่น VINYL MATT CEILLING NO.VM 100 แผ่น GYPSUM สำเร็จรูป/อุปกรณ์/ติดตั้ง ตามมาตรฐานผู้ผลิต ของ PAMMASTIC หรือ ของ JOTUN หรือ ของ ICI

แบบขยาย 1
สำหรับ (ห้องน้ำชาย,หญิง 11)

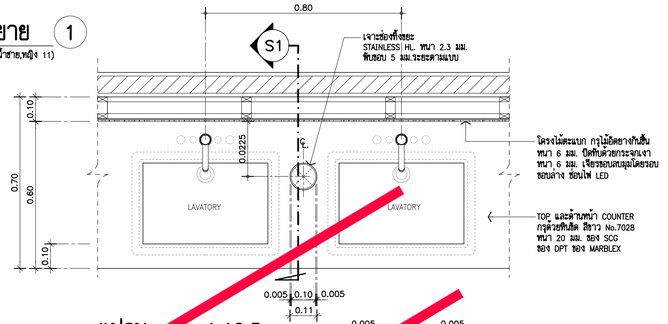

แปลน 1:12.5
แบบขยายแนวทางเจาะช่องทิ้งขยะ

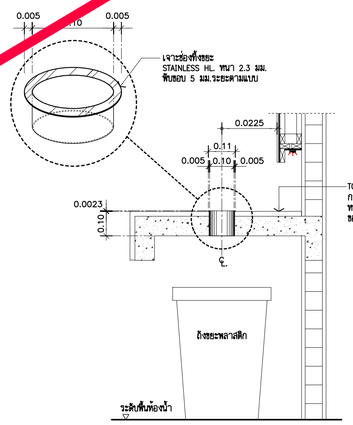

ถังขยะพลาสติก BY OWNER ขนาดประมาณ ø350xH.500 mm.

รูปตัดขยาย S1 1:12.5
แบบขยายแนวทางเจาะช่องทิ้งขยะ

แบบขยาย 2
สำหรับ (ห้องน้ำชาย,หญิง 11)

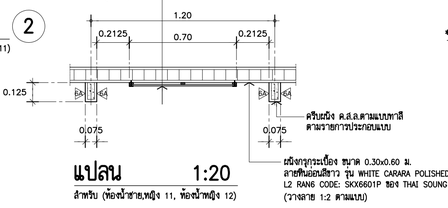

แปลน 1:20
สำหรับ (ห้องน้ำชาย,หญิง 11, ห้องน้ำหญิง 12)

*** รายการประกอบแบบงานทาสีเหล็กทั่วไป

1. ทาสีรองพื้นด้วย สีรองพื้นกันสนิมสำหรับงานเหล็ก รุ่น ANTI-CORROSIVE 1 เที่ยว ของ PAMMASTIC
2. ทาสีทับหน้าด้วยสี SUPERGLOSS ENAMEL (GLOSS) รุ่น 0529 BLACK LICORICE (สีดำ) 2 เที่ยว ของ PAMMASTIC

แบบขยาย 3
สำหรับ (ห้องน้ำชาย 11)

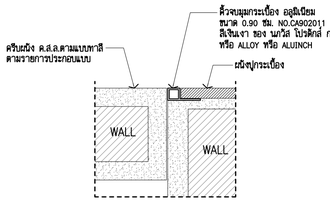

คิ้วรอยต่อมุมกระเบื้อง 1:2.5

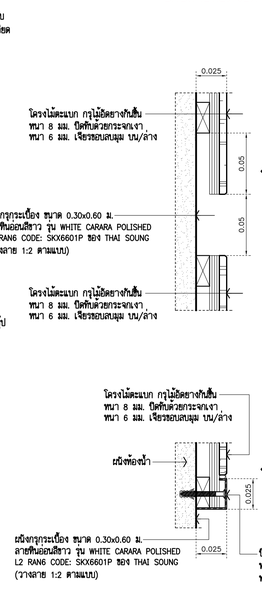

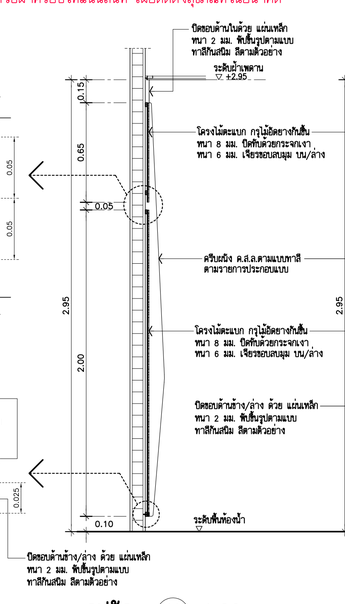

รูปตัด X 1:20
สำหรับ (ห้องน้ำชาย,หญิง 11, ห้องน้ำหญิง 12)

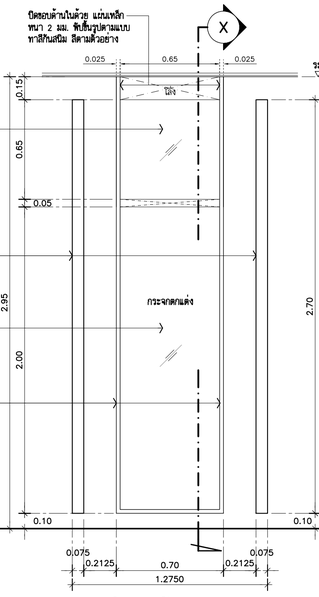

รูปด้านหน้า 1:20
สำหรับ (ห้องน้ำชาย,หญิง 11, ห้องน้ำหญิง 12)

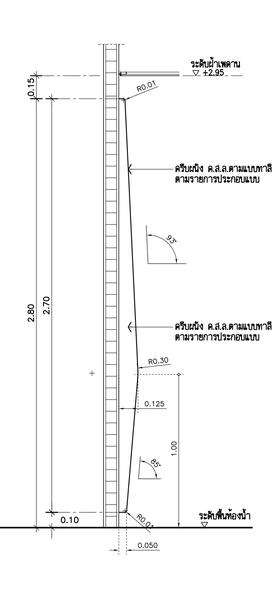

รูปด้านข้างครีบผนัง 1:20
สำหรับ (ห้องน้ำชาย,หญิง 11, ห้องน้ำหญิง 12)

THESE DRAWINGS ARE THE PROPERTY OF : 7601 ARCHITECT & CONSULTANT CO.,LTD. AND SHALL NOT BE USED OR REPRODUCED WITHOUT SPECIFIC PERMISSION.

OWNER
คณะเทคโนโลยีสารสนเทศและการสื่อสาร(ICT) มหาวิทยาลัยมหิดล

ARCHITECTS
อุดมศักดิ์ ลิ้งอมวณิช ว–สถ 605
ปณาลิน จันทเสนา ส–สถ 3559
ปิญชา กลิ่นบัว ส–สถ 3560
พรรษา แก้วแพง ภ–สถ 15443
ชิวดา ชิติรัตนนท์ ภ–สถ 22867

INTERIOR DESIGNER
จิตราภรณ์ เจียสกุล ส–สน 263
วัชรินท์ มงคลธาญ์ ส–สน 271

GRAPHIC DESIGNER
ภราดร อึ่งลำแดง
ปิยะนุช กรองสุวรรณ

STRUCTURAL ENGINEERS
พิสิฐ กาญจนจุริวุฒิ สย.5673
อาคม เตชะอิญญกุล สย.5661
วิสาพร ลิลยางกูร สย.7245
นิจจารี สุวรรณทัพพะ ภย.65185

ELECTRICAL ENGINEERS
ประชานาถ ด่านสกุลเจริญกิจ สฟก. 4390
ลักษิกา รัตนลิกาตากุล สฟก. 4587
นิวิต จิณณวรรนพงษ์ สฟก. 31088
กันตภณ วิบัยยุล

MECHANICAL ENGINEERS
ยงยศ รักวรา สก. 3171

SANITARY ENGINEERS
ไพโรจน์ ไชยมงคล สส. 44
ศิระมิธร์ ลิทธิโชคธนากร ภส. 2590
ณัฐธน เกตุมา

PROJECT NO. AR-18305

PROJECT NAME
ศูนย์รวมเทคโนโลยีดิจิทัล อัจฉริยะเพื่อสร้างเศรษฐกิจ การเรียนรู้ นวัตกรรม บูรณาการ ปัญญาประดิษฐ์ เพื่อการแพทย์ (Intelligent Digital Hub in Medicine) (IDHM) คณะเทคโนโลยีสารสนเทศและการสื่อสาร(ICT) มหาวิทยาลัยมหิดล

7601 ARCHITECT & CONSULTANT CO.,LTD.
Address : 355 Soi Sukumvit 50 , Prakanong Klongtoey Bangkok 10260
Tel : (662) 742-7303–04 Fax: (662) 742-7310
E-mail address : info @ 7601.com
www. 7601.com

DRAWING TITLE :

–แบบขยายห้องน้ำ–ส้วมชาย/หญิง 11 (แปลน , รูปตัด)
–ตารางรายการประกอบแบบวัสดุห้องน้ำ

NO.	DATE	DESCRIPTION

REVISION

DRAWN BY	ปิยะพันธ์ ,ชิยวุฒิ ,กริษฐา ,ศราวุฒิ
CHECKED BY	ปิยะพันธ์ ตันติคม์
APPROVE BY	ปณาลิน จันทเสนา
DATE	23–07–2021
SCALE	
DRAWING NO.	A–511
TOTAL	267

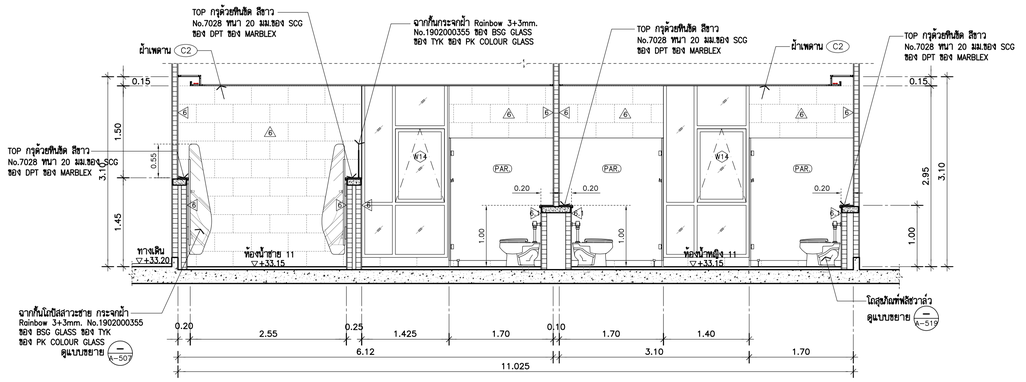

รูปตัด T1 (ห้องน้ำชาย/หญิง 11) 1:50

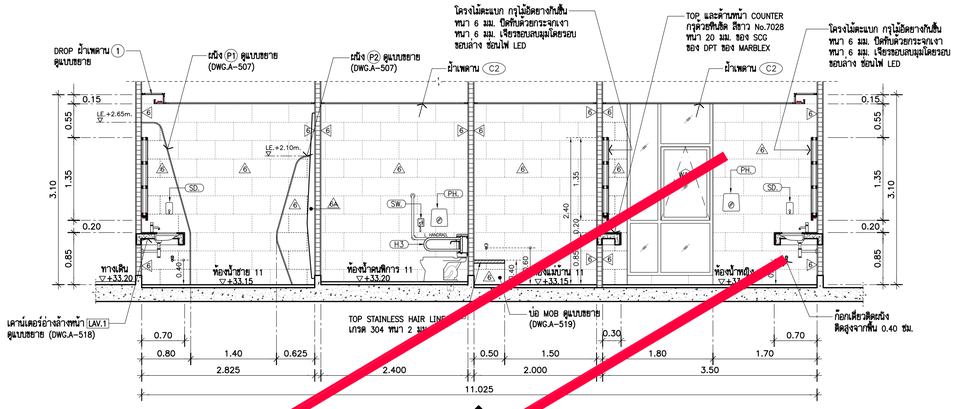

รูปตัด T2 (ห้องน้ำชาย/หญิง 11) 1:50

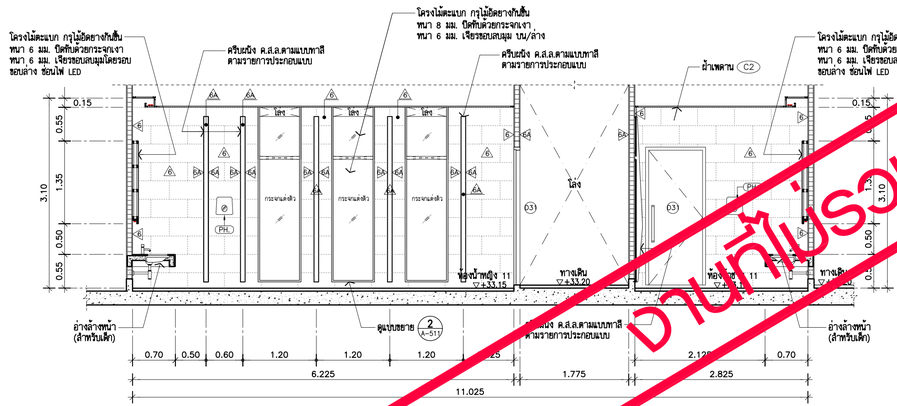

รูปตัด T3 (ห้องน้ำชาย/หญิง 11) 1:50

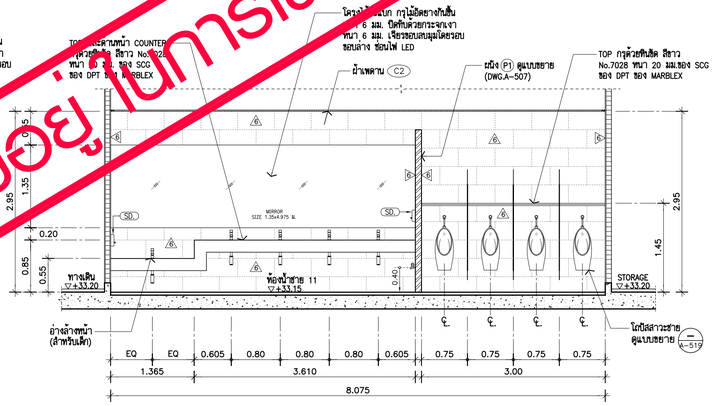

รูปตัด T4 (ห้องน้ำชาย 11) 1:50

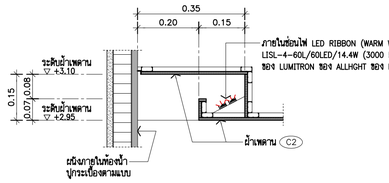

แบบขยาย DROP ผ้าเพดาน 1

SCALE 1:10
(TYPICAL)

หมายเหตุ : บริเวณ DROP ผ้าเพดานให้ปูกระเบื้องตามผ้าเพดาน

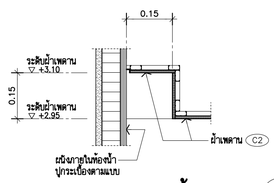

แบบขยาย DROP ผ้าเพดาน 2

SCALE 1:10
(TYPICAL)

หมายเหตุ : บริเวณ DROP ผ้าเพดานให้ปูกระเบื้องตามผ้าเพดาน

*** งานระบบท่อน้ำเสีย ชั้น 7,8 และ 8M. ให้ดำเนินการให้ครบถ้วน เผื่อการทำงานต่อในอนาคต ดังนี้

1. FLOOR DRAIN , FLOOR CLEANOUT ให้ติดตั้งให้เรียบร้อย ตามแบบ โดยเผื่อระดับ FINISHING ไว้ 5 ซม.
2. งานท่อน้ำเสีย ,ท่อโสโครก สำหรับห้องน้ำให้เดินท่อไปยังตำแหน่ง ที่ติดตั้งไว้ โดยทิ้งปลายท่อ สูงจากพื้นไว้ไม่น้อยกว่า 30 ซม. ปิดปลายท่อด้วยฝาครอบให้แน่นสนิท เผื่อติดตั้งสุขภัณฑ์ในอนาคต

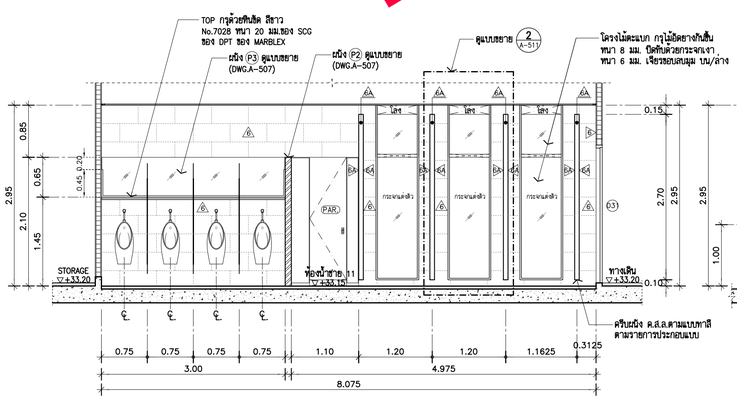

รูปตัด T5 (ห้องน้ำชาย 11) 1:50

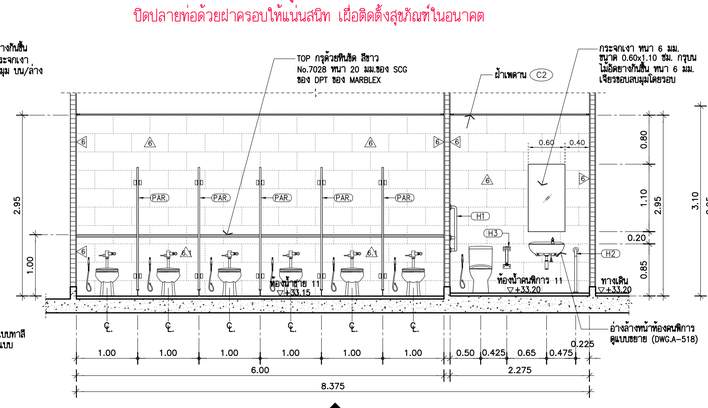

รูปตัด T6 (ห้องน้ำชาย 11) 1:50

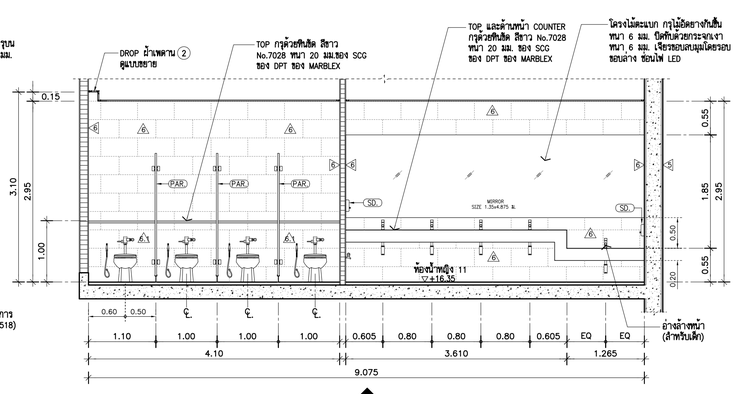

รูปตัด T7 (ห้องน้ำชาย 11) 1:50

งานที่ไม่รวมอยู่ในการเสนอราคา

THESE DRAWINGS ARE THE PROPERTY OF :
760i ARCHITECT & CONSULTANT CO.,LTD.
AND SHALL NOT BE USED OR REPRODUCED
WITHOUT SPECIFIC PERMISSION.

OWNER

คณะเทคโนโลยีสารสนเทศและการสื่อสาร(ICT) มหาวิทยาลัยมหิดล

ARCHITECTS

อุดมศักดิ์	ลิ้งจมวลิขิ	ว–สถ 605
ปณาลิน	จันทเสนา	ส–สถ 3559
ปิญชา	กลิ่นบัว	ส–สถ 3560
พรรษา	แก้วแพง	ภ–สถ 15443
ชิวดา	ชิติรัตนนท์	ภ–สถ 22867

INTERIOR DESIGNER

จิตราภรณ์	เจียสกุล	ส–สน 263
วิชชิรัตน์	มงคลชาญณ์	ส–สน 271

GRAPHIC DESIGNER

ภราดร ลิ่งลำเคง
ปิยะนุช กรองสุวรรณ

STRUCTURAL ENGINEERS

พิสิฐ	กาญจนจุจิวุฒิ	สย.5673
อาคม	เตชะธิญญกุล	สย.5661
วิสาพร	สิตยางกูร	สย.7245
นิจจารี	สุวรรณทัพพะ	ภย.65185

ELECTRICAL ENGINEERS

ประชานาถ	ด่านสกุลเจริญกิจ	สฟท. 4390
ลิกสิกา	รัตนลิกาดากุล	สฟท. 4587
นิวิสิ	จิณณธรรมพงษ์	สฟท. 31088
กันตภณ	วิบิยกุล	

MECHANICAL ENGINEERS

ยงยศ วิกวรา สก. 3171

SANITARY ENGINEERS

ไพโรจน์	ไชยมงคล	สส. 44
ศิระณัธร์	สิทธิโชคธนากร	ภส. 2590
ณัฐธนุ	เกตุมา	

PROJECT NO. AR-18305

PROJECT NAME

ศูนย์รวมเทคโนโลยีดิจิทัล อัจฉริยะเพื่อสร้างเศรษฐกิจ การเรียนรู้ นวัตกรรม บูรณาการ ปัญญาประดิษฐ์ เพื่อการแพทย์ (Intelligent Digital Hub in Medicine) (IDHM) คณะเทคโนโลยีสารสนเทศและการสื่อสาร(ICT) มหาวิทยาลัยมหิดล

760i ARCHITECT & CONSULTANT CO.,LTD.
Address : 355 Soi Sukumvit 50 , Prakanong
Klongtoey Bangkok 10260
Tel : (662) 742 - 7303–34 Fax : (662) 742 - 7310
E-mail address : info@760i.com
www.760i.com

DRAWING TITLE :

แบบขยายห้องน้ำ–ส้วมชาย/หญิง 11
(รูปตัด T1–T7)

NO.	DATE	DESCRIPTION

REVISION

DRAWN BY	ปิยะพันธ์ ,ชิยวุฒิ ,กริษฐา ,ศราวุฒิ
CHECKED BY	ปิยะพันธ์ ดันติดนี
APPROVE BY	ปณาลิน จันทเสนา
DATE	23–07–2021
SCALE	

DRAWING NO. A–512

TOTAL 267

ห้องน้ำ–ส้วมชาย/หญิง 12, ห้องน้ำคนพิการ 12 และ ห้องแม่บ้าน 12

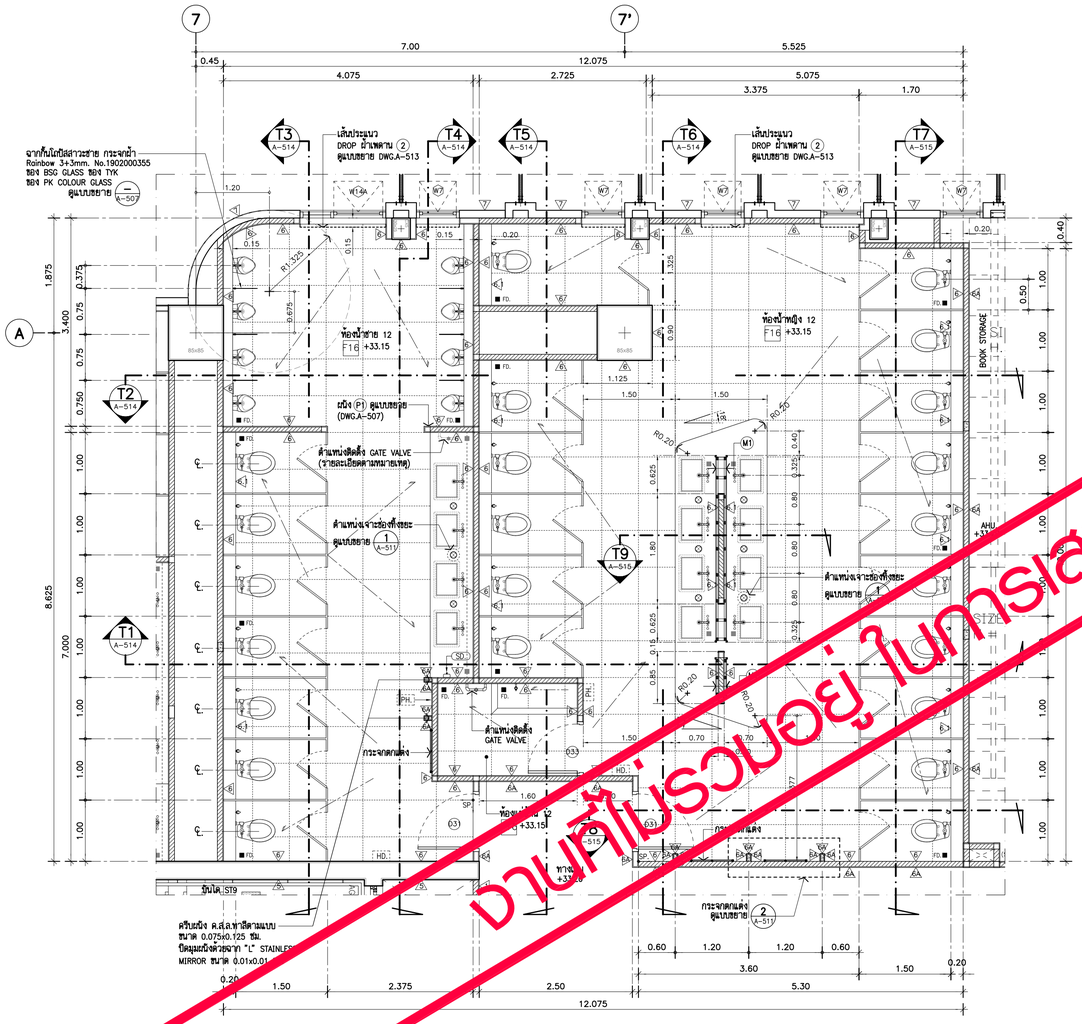

แบบขยายห้องน้ำ ส้วมชาย,หญิง 12 และ ห้องน้ำคนพิการ 12 แปลนพื้นชั้น 8.

1:50

หมายเหตุ : SLOPE 1 : 200
1. ตำแหน่ง FD. ให้ติดแบบวัสดุกรองกลิ่นสุขาภิบาลเป็นหลัก
2. ติดตั้ง GATE VALVE ท่อ MAIN น้ำดี ให้อ้างอิงตำแหน่งที่ระดับความสูง 0.50 ม.จากระดับพื้นห้องน้ำ ขนาดและรายละเอียดให้ดูแบบงานระบบสุขาภิบาล

หมายเหตุ : รายการประกอบแบบสุขภัณฑ์ ห้องน้ำ–ส้วม ดูแบบหน้า (DWG.A–502)

ตารางรายการประกอบแบบวัสดุ ห้องน้ำ –ส้วม 12

ผนังห้องน้ำสำเร็จรูป

PAR	TOILET PARTITIONS (ห้องน้ำชาย/หญิง) : ประตู/ผนังกั้นห้องสำเร็จรูป PARTITION (เนื้อโฟมแข็งเป็นพิเศษเฉลือนไม่เทียม) หนา 30 มม. (สีขาว) ติดตั้งพร้อม อแรเวน หลังประตูห้องน้ำ พร้อมอุปกรณ์ติดตั้งตามมาตรฐานผู้ผลิต หมายเหตุ : ผนังกั้นห้องน้ำ/บานประตู สำเร็จรูปทั้งหมดใช้ ของ WILLY หรือ ของ COOLTIME หรือ ของ KOREX

รายการประกอบแบบงานผนัง

W1	ผนังกรุกระเบื้อง ขนาด 0.30x0.60 ม. ลายหินอ่อนสีขาว รุ่น WHITE CARARA POLISHED L2 RAN6 CODE: SKX6601P (วางลาย 1:2 ตามแบบ) ของ THAI SOUNG (ยาแนวสีเทียบเท่าสีกระเบื้อง)
W1A	ผนังกรุกระเบื้อง ขนาด 0.30x0.60 ม. รุ่น BLUE STONE LIGHT GREY HONED FB (สีเทา) RAN42 R10 CODE : SGV6S4191M (วางลาย 1:2 ตามแบบ) ของ THAI SOUNG (ยาแนวสีเทียบเท่าสีกระเบื้อง) หมายเหตุ : ผนังกระเบื้องใช้ ของ THAI SOUNG หรือ ของ COTTO หรือ ของ ELEGANT DECOR
W4	ผนังก่ออิฐมอญครึ่งแผ่น หรือล่วน ค.ส.ล. ผสมน้ำยากันซึม ฉาบปูนเรียบ ทาสีน้ำอะคริลิค 100% EASY CLEAN MATT สีขาว SHADE WHITE KITTEN : 0022 จำนวน 2 เที่ยว ของ PAMMASTIC หรือ JOTUN หรือ ICI

รายการประกอบแบบงานพื้น

F16	พื้น ค.ส.ล. ผิวกรุกระเบื้อง รุ่น BLUE STONE LIGHT GREY HONED FB RAN42 R10 CODE : SGV6S4191M ขนาด 0.60x0.60 ม. ของ THAI SOUNG (ยาแนวสีเทียบเท่าสีกระเบื้อง) หมายเหตุ : พื้นกระเบื้องใช้ ของ THAI SOUNG หรือ ของ COTTO หรือ ของ WDC

รายการประกอบแบบงานฝ้าเพดาน และดวงโคม

C2	โครงคร่าวฝ้าเพดานเหล็กชุบสังกะสี กรุ GYPSUM BOARD ชนิดกันชื้น ขอบลาด 4 ด้าน หนา 9 มม. ทำสีขาว (ทา 2 เที่ยว) ของ PAMMASTIC รุ่น VINYL MATT CEILLING NO.VM 100 แผ่น GYPSUM สำเร็จรูป/อุปกรณ์/ติดตั้ง ตามมาตรฐานผู้ผลิต ของ PAMMASTIC หรือ ของ JOTUN หรือ ของ ICI

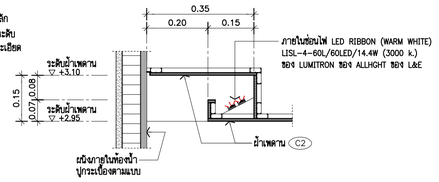

แบบขยาย DROP ผ้าเพดาน 1

SCALE 1:10
(TYPICAL)

หมายเหตุ : บริเวณ DROP ผ้าเพดานให้ปูกระเบื้องชนผ้าเพดาน

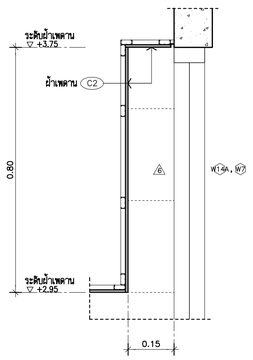

แบบขยาย DROP ผ้าเพดาน 2

SCALE 1:10
(สำหรับห้องน้ำหญิง 7)

หมายเหตุ : บริเวณ DROP ผ้าเพดานให้ปูกระเบื้องชนผ้าเพดาน

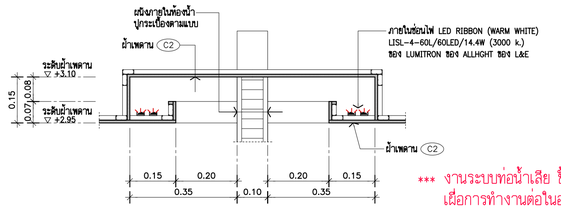

แบบขยาย DROP ผ้าเพดาน 3

SCALE 1:10
(TYPICAL)

หมายเหตุ : บริเวณ DROP ผ้าเพดานให้ปูกระเบื้องชนผ้าเพดาน

แบบขยายกระจกอ่างล้างหน้า M1

สำหรับ (ห้องน้ำหญิง 12)

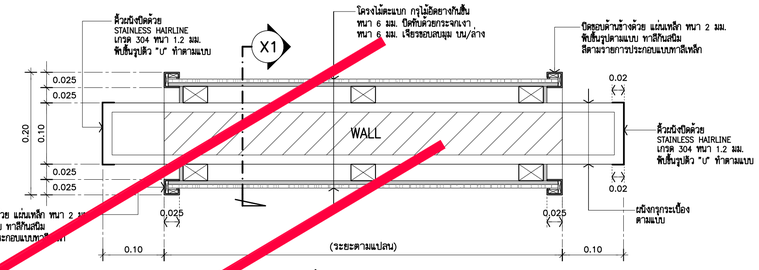

*** รายการประกอบแบบงานทาสี ทั่วไป

1. ทาสีรองพื้นด้วย สีรองพื้นกันสนิม ชนิดงานเหล็ก รุ่น ANTI–CORROSIVE ... เที่ยว ของ PAMMASTIC
2. ทาสีทับหน้าด้วย ... ERGLOSS ENAMEL (GLOSS) รุ่น 0529 ... K LICORICE (สีดำ) 2 เที่ยว ของ PAMMASTIC

แปลน 1:5

สำหรับ (ห้องน้ำหญิง 12)

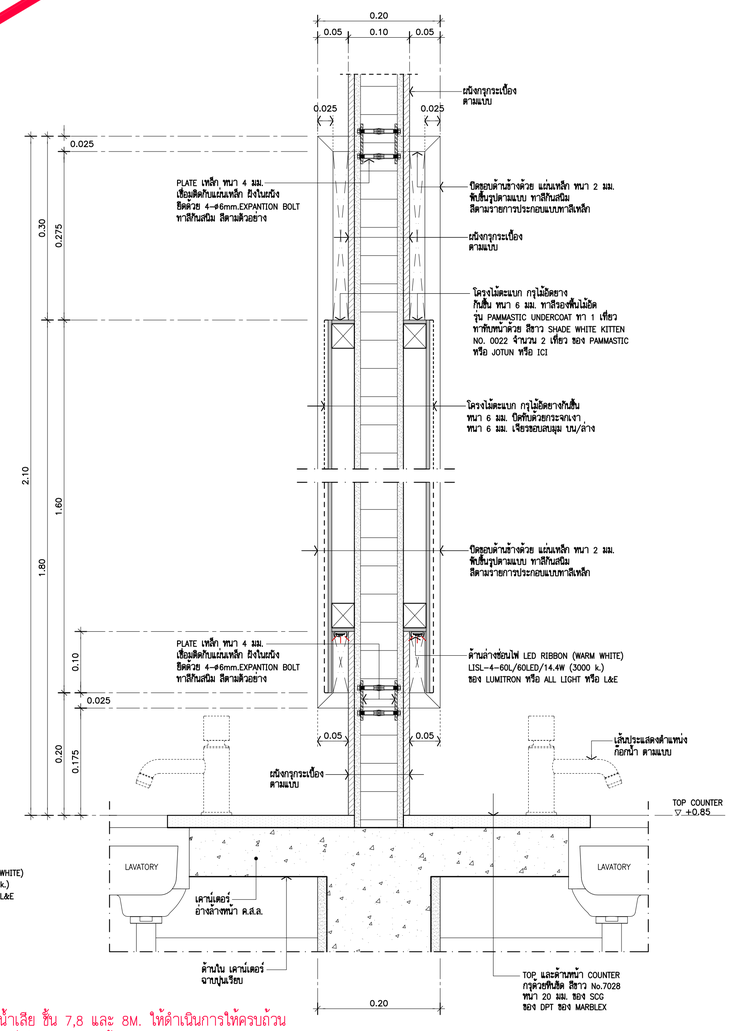

รูปตัดขยาย X1 1:5

สำหรับ (ห้องน้ำหญิง 12)

*** งานระบบท่อน้ำเสีย ชั้น 7,8 และ 8M. ให้ดำเนินการให้ครบถ้วน เผื่อการทำงานต่อในอนาคต ดังนี้

1. FLOOR DRAIN , FLOOR CLEANOUT ให้ติดตั้งให้เรียบร้อย ตามแบบ โดยเผื่อระดับ FINISHING ไว้ 5 ซม.
2. งานท่อน้ำเสีย ,ท่อโสโครก สำหรับห้องน้ำให้เดินท่อไปยังตำแหน่งที่ติดตั้งไว้ โดยทิ้งปลายท่อ สูงจากพื้นไว้ไม่น้อยกว่า 30 ซม. ปิดปลายท่อด้วยฝาครอบให้แน่นสนิท เผื่อติดตั้งสุขภัณฑ์ในอนาคต

ตัวอย่าง ไม่ใช้งานจริง

THESE DRAWINGS ARE THE PROPERTY OF : 7601 ARCHITECT & CONSULTANT CO.,LTD. AND SHALL NOT BE USED OR REPRODUCED WITHOUT SPECIFIC PERMISSION.

OWNER
คณะเทคโนโลยีสารสนเทศและการสื่อสาร(ICT) มหาวิทยาลัยมหิดล

ARCHITECTS
อุดมศักดิ์ ลิ้งอมวณิช ว–สถ 605
ปณาลิน จันทเสนา ส–สถ 3559
ปิญชา กลิ่นบัว ส–สถ 3560
พรรษา แก้วแพง ภ–สถ 15443
ชิวดา ธิติรัตนนท์ ภ–สถ 22867

INTERIOR DESIGNER
จิตรานรงณ์ เจียสกุล ส–สน 263
วัชชิรัตน์ มงคลธาวณ์ ส–สน 271

GRAPHIC DESIGNER
ภราดร ลิ่งลำแดง
ปิยะนุช กรองสุวรรณ

STRUCTURAL ENGINEERS
พิสิฐ กาญจนจุรีวุฒิ สย.5673
อาคม เตชะอิญญกุล สย.5661
วิสาพร สิตยางกูร สย.7245
นิจจารี สุวรรณทัพพะ ภย.65185

ELECTRICAL ENGINEERS
ประชานาถ ด่านสกุลเจริญกิจ สฟก. 4390
ลิกคิกา รัตนลิกตากุล สฟก. 4587
นิวิติ จันณธรรมพงษ์ สฟก. 31088
กันตภณ วิบิยกุล

MECHANICAL ENGINEERS
ยงยศ รักวรา สก. 3171

SANITARY ENGINEERS
ไพโรจน์ ไชยมงคล สส. 44
คีระณัชร์ ลิทธิโชคชนากร ภส. 2590
ณัฐณุ เกตุมา

PROJECT NO. AR-18305

PROJECT NAME
ศูนย์รวมเทคโนโลยีดิจิทัล อัจฉริยะเพื่อสร้างเศรษฐกิจ การเรียนรู้ นวัตกรรม บูรณาการ ปัญญาประดิษฐ์ เพื่อการแพทย์ (Intelligent Digital Hub in Medicine) (IDHM) คณะเทคโนโลยีสารสนเทศและการสื่อสาร(ICT) มหาวิทยาลัยมหิดล

7601 ARCHITECT & CONSULTANT CO.,LTD.
Address : 355 Soi Sukumvit 50 , Prakanong Klongtoey Bangkok 10260
Tel : (662) 742-7303-04 Fax : (662) 742-7310
E-mail address : mh-@7601.com
www.7601.com

DRAWING TITLE :
–แบบขยายห้องน้ำ–ส้วมชาย/หญิง 12 (แปลน , รูปตัด)
–ตารางรายการประกอบแบบวัสดุห้องน้ำ

NO.	DATE	DESCRIPTION

REVISION

DRAWN BY	ปิยะพันธ์ ,ธิยวุฒิ ,กรัษฎา ,ศราวุฒิ
CHECKED BY	ปิยะพันธ์ ,ดันทิตน์
APPROVE BY	ปณาลิน จันทเสนา
DATE	23–07–2021
SCALE	
DRAWING NO.	A–513
TOTAL	267

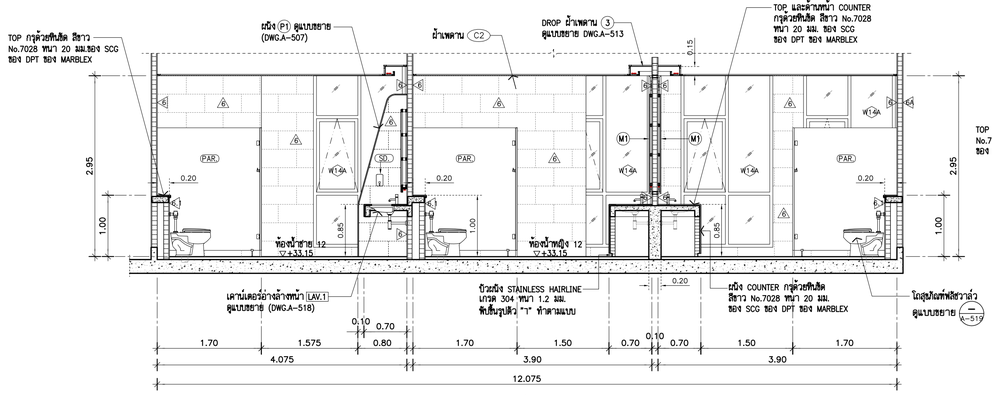

รูปตัด T1 (A-513) (ห้องน้ำชาย/หญิง 12) 1:50

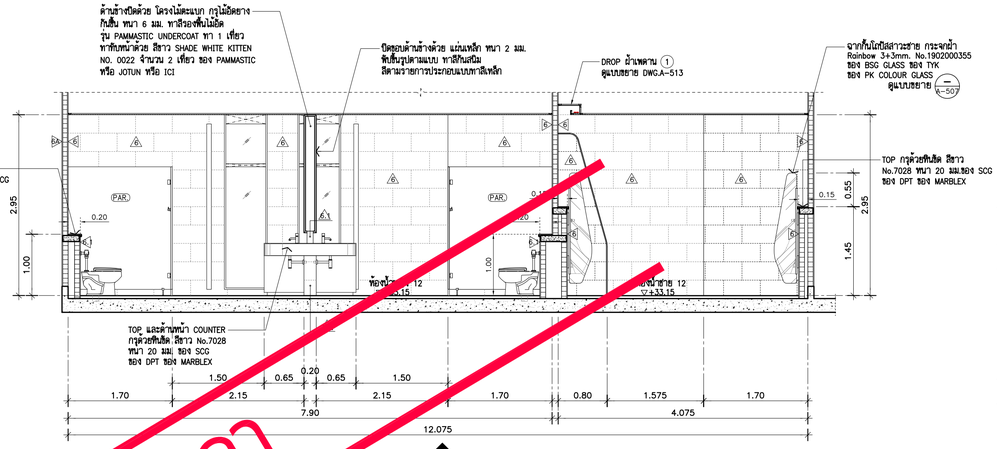

รูปตัด T2 (A-513) (ห้องน้ำชาย/หญิง 12) 1:50

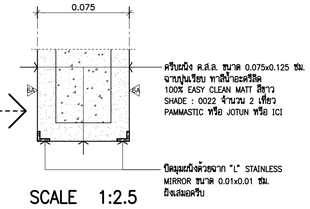

SCALE 1:2.5

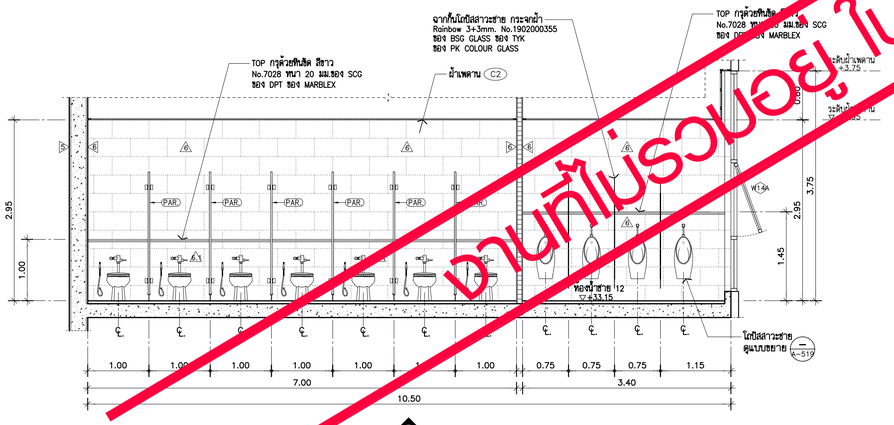

รูปตัด T3 (A-513) (ห้องน้ำชาย 12) 1:50

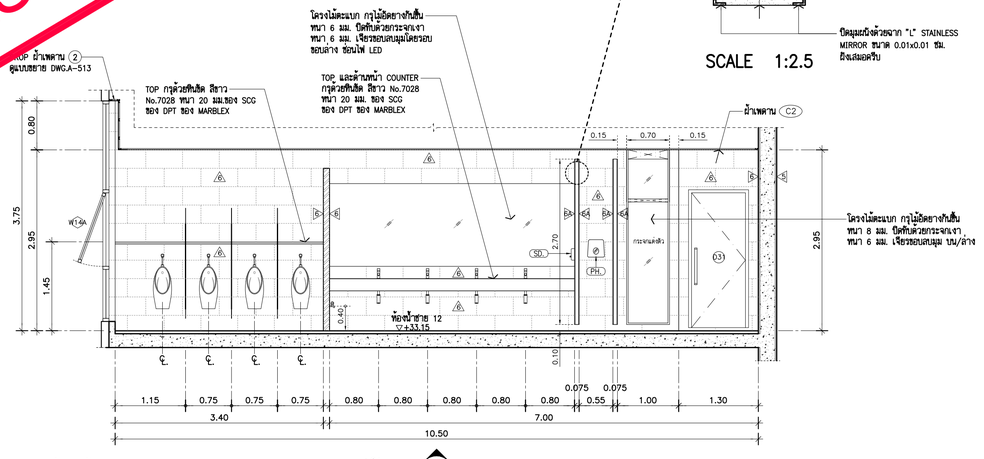

รูปตัด T4 (A-513) (ห้องน้ำชาย 12) 1:50

*** งานระบบท่อน้ำเสีย ชั้น 7,8 และ 8M. ให้ดำเนินการให้ครบถ้วน เผื่อการทำงานต่อในอนาคต ดังนี้

1. FLOOR DRAIN , FLOOR CLEANOUT ให้ติดตั้งให้เรียบร้อย ตามแบบ โดยเผื่อระดับ FINISHING ไว้ 5 ซม.
2. งานท่อน้ำเสีย ,ท่อโสโครก สำหรับห้องน้ำให้เดินท่อไปยังตำแหน่ง ที่ติดตั้งไว้ โดยทิ้งปลายท่อ สูงจากพื้นไว้ไม่น้อยกว่า 30 ซม. ปิดปลายท่อด้วยฝาครอบให้แนบสนิท เผื่อติดตั้งสุขภัณฑ์ในอนาคต

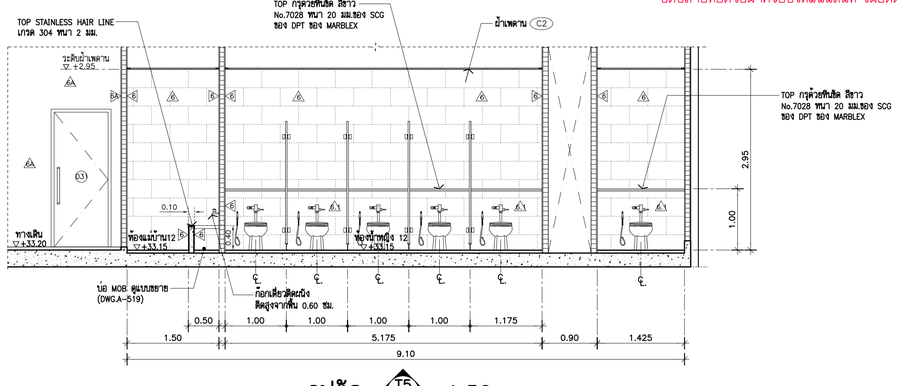

รูปตัด T5 (A-513) (ห้องน้ำหญิง 12) 1:50

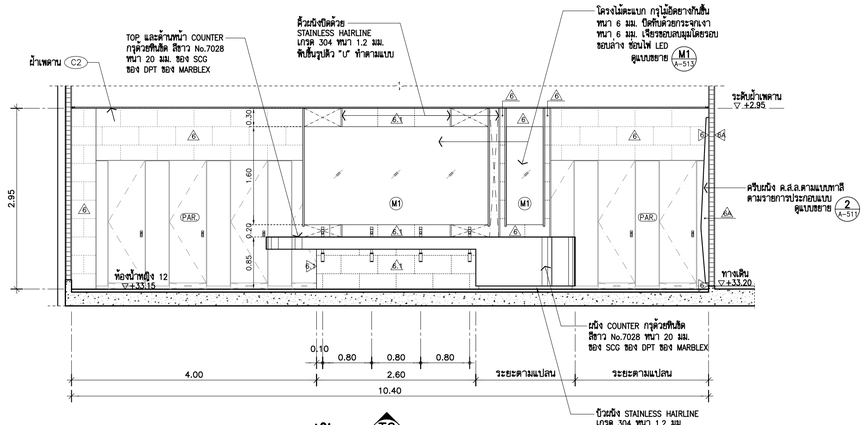

รูปตัด T6 (A-513) (ห้องน้ำหญิง 12) 1:50

งานที่ไม่รวมอยู่ในการเสนอราคา

THESE DRAWINGS ARE THE PROPERTY OF : 7601 ARCHITECT & CONSULTANT CO.,LTD. AND SHALL NOT BE USED OR REPRODUCED WITHOUT SPECIFIC PERMISSION.

OWNER

คณะเทคโนโลยีสารสนเทศและการสื่อสาร(ICT) มหาวิทยาลัยมหิดล

ARCHITECTS

อุดมศักดิ์	ลิ้งอมรสิริ	ว–สถ 605
ปณาลิน	จินทเสนา	ส–สถ 3559
ปิญชา	กลิ่นบัว	ส–สถ 3560
พรรษา	แก้วแพง	ภ–สถ 15443
ชิวดา	ธิติรัตนนท์	ภ–สถ 22867

INTERIOR DESIGNER

จิตราภรณ์	เจียสกุล	ส–สน 263
วัชรินท์	มงคลชาญณ์	ส–สน 271

GRAPHIC DESIGNER

ภราดร ยิ่งลำแดง

ปิยะนุช กรองสุวรรณ

STRUCTURAL ENGINEERS

พิสิฐ	กาญจนจุจิวุฒิ	สย.5673
อาคม	เตชะธิญญกุล	สย.5661
วิสาพร	สิตยางกูร	สย.7245
นิจจารี	สุวรรณทิพพะ	ภย.65185

ELECTRICAL ENGINEERS

ประชานาถ	ด้านสกุลเจริญกิจ	สฟก. 4390
ลักษิกา	รัตนศิลาคากุล	สฟก. 4587
นิวิต	จันณธรรมพงษ์	สฟก. 31088
กันตภณ	วิบัยกูล	

MECHANICAL ENGINEERS

ยงยศ	รักวรา	สก. 3171

SANITARY ENGINEERS

ไพโรจน์	ไชยมงคล	สส. 44
ศิระณัชช์	สิทธิโชคธนากร	ภส. 2590
ณัฐธนุ	เกตุมา	

PROJECT NO. AR-18305

PROJECT NAME

ศูนย์รวมเทคโนโลยีดิจิทัล อัจฉริยะเพื่อสร้างเศรษฐกิจ การเรียนรู้ นวัตกรรม บูรณาการ ปัญญาประดิษฐ์ เพื่อการแพทย์ (Intelligent Digital Hub in Medicine) (IDHM) คณะเทคโนโลยีสารสนเทศและการสื่อสาร(ICT) มหาวิทยาลัยมหิดล

7601 ARCHITECT & CONSULTANT CO.,LTD.
Address : 355 Soi Sukumvit 50 , Phrakanong Klongtoey Bangkok 10260
Tel : (662) 742-7303-34 Fax : (662) 742-7310
E-mail address : info @ 7601.com
www. 7601.com

DRAWING TITLE :

แบบขยายห้องน้ำ–ล้วมชาย/หญิง 12 (รูปตัด T1–T6)

NO.	DATE	DESCRIPTION

REVISION

DRAWN BY	ปิยะพันธ์ ,ธิยวุฒิ ,กวิษฐา ,ศราวุฒิ
CHECKED BY	ปิยะพันธ์ ดันติคัน์
APPROVE BY	ปณาลิน จินทเสนา
DATE	23–07–2021
SCALE	
DRAWING NO.	A–514
TOTAL	267

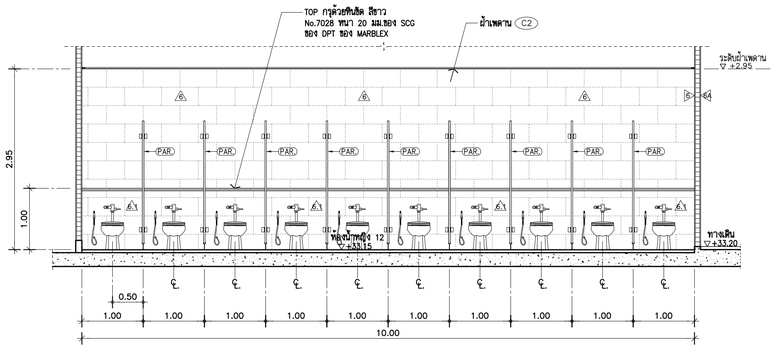

รูปตัด T7 A-513 1:50
(ห้องน้ำหญิง 12)

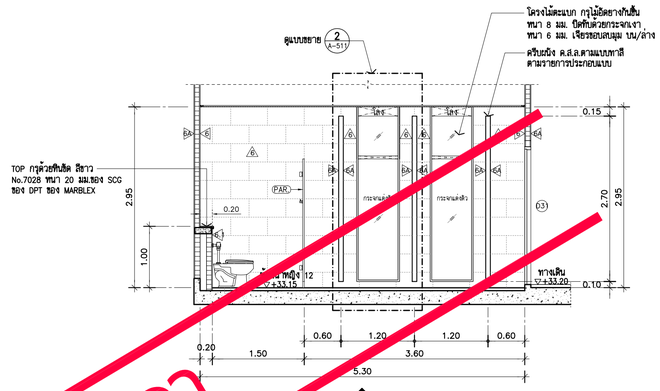

รูปตัด T8 A-513 1:50
(ห้องน้ำหญิง 12)

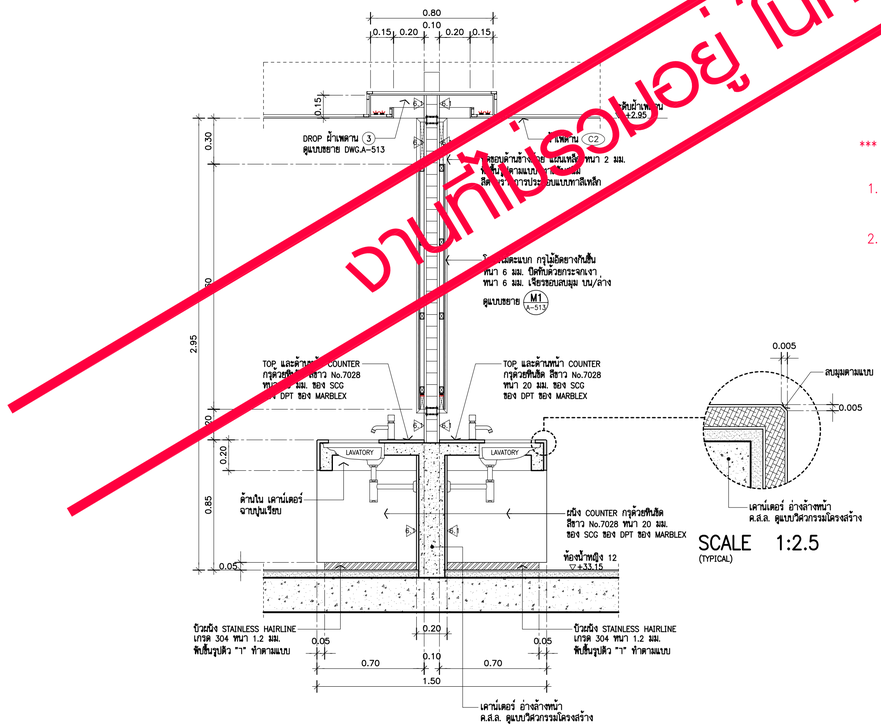

SCALE 1:2.5
(TYPICAL)

รูปตัดขยาย T9 A-513 1:20
(ห้องน้ำหญิง 12)

*** งานระบบท่อน้ำเสีย ชั้น 7,8 และ 8M. ให้ดำเนินการให้ครบถ้วน เมื่อการทำงานต่อในอนาคต ดังนี้

1. FLOOR DRAIN , FLOOR CLEANOUT ให้ติดตั้งให้เรียบร้อย ตามแบบ โดยเผื่อระดับ FINISHING ไว้ 5 ซม.
2. งานท่อน้ำเสีย ,ท่อโสโครก สำหรับห้องน้ำให้เดินท่อไปยังตำแหน่งที่ติดตั้งไว้ โดยทิ้งปลายท่อ สูงจากพื้นไว้ไม่น้อยกว่า 30 ซม. ปิดปลายท่อด้วยฝาครอบให้แน่นสนิท เผื่อติดตั้งสุขภัณฑ์ในอนาคต

แบบขยายมาตรฐานการปูกระเบื้องผนังสำหรับห้องน้ำ 1–12 ,15

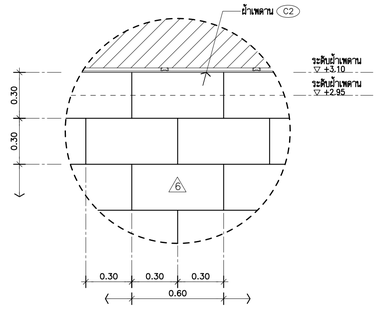

PATTERN กระเบื้องผนัง (ปูลาย 1:2)

SCALE 1:20
(TYPICAL)

หมายเหตุ : บริเวณ DROP ผ้าเพดานให้ปูกระเบื้องขนผ้าเพดาน

(ภาพตัวอย่างการเรียงกระเบื้อง ให้คำนึงถึงลวดลายกระเบื้องที่ไม่ซ้ำลายกัน)

งานที่เรียงอยู่ ในการเสนอราคา

THESE DRAWINGS ARE THE PROPERTY OF :
7601 ARCHITECT & CONSULTANT CO.,LTD.
AND SHALL NOT BE USED OR REPRODUCED
WITHOUT SPECIFIC PERMISSION.

OWNER
คณะเทคโนโลยีสารสนเทศและการสื่อสาร(ICT) มหาวิทยาลัยมหิดล

ARCHITECTS
อุดมศักดิ์ ลิ้งอมวศิริ ว–สถ 605
ปณาลิน จันทเสนา ส–สถ 3559
ปิญชา กลิ่นบัว ส–สถ 3560
พรรษา แก้วแพง ภ–สถ 15443
ชิวดา ชิติรัตนนท์ ภ–สถ 22867

INTERIOR DESIGNER
จิตราภรณ์ เจียสกุล ส–สน 263
วัชชรินท์ มงคลชาญณ์ ส–สน 271

GRAPHIC DESIGNER
ภราดร ลิ่งลำแดง
ปิยะนุช กรองสุวรรณ

STRUCTURAL ENGINEERS
พิสิฐ กาญจนจุรีวุฒิ สย.5673
อาคม เศรษฐียญญกุล สย.5661
วิสาพร สิตยางกูร สย.7245
นิจจารี สุวรรณทิพพะ ภย.65185

ELECTRICAL ENGINEERS
ประชานาถ ด่านสกุลเจริญกิจ สฟก. 4390
ลักษิกา รัตนลักษิกากุล สฟก. 4587
นิวิต จิณณธรรมพงษ์ สฟก. 31088
กันตภณ วิบัยยกุล

MECHANICAL ENGINEERS
ยงยศ วิกรวรา สก. 3171

SANITARY ENGINEERS
ไพโรจน์ ไชยมงคล สส. 44
คีระณัชร์ ลิทธิโชคธนากร ภส. 2590
ณัฐธนุ เกตุมา

PROJECT NO. AR-18305

PROJECT NAME
ศูนย์รวมเทคโนโลยีดิจิทัล อัจฉริยะเพื่อสร้างเศรษฐกิจ การเรียนรู้ นวัตกรรม บูรณาการ ปัญญาประดิษฐ์ เพื่อการแพทย์ (Intelligent Digital Hub in Medicine) (IDHM) คณะเทคโนโลยีสารสนเทศและการสื่อสาร(ICT) มหาวิทยาลัยมหิดล

7601 ARCHITECT & CONSULTANT CO.,LTD.
Address : 355 Soi Sukumvit 31 , Prakanong
Klongtoey Bangkok 10260
Tel : (662) 742-7303-04 Fax : (662) 742-7310
E-mail address : info @ 7601.com
www. 7601.com

DRAWING TITLE :
-แบบขยายห้องน้ำ–ล้วงชาย/หญิง 12 (รูปตัด T7–T9)
-แบบขยายมาตรฐานการปูกระเบื้องผนังสำหรับห้องน้ำ 1–12

NO.	DATE	DESCRIPTION

REVISION

DRAWN BY	ปิยะพันธ์ ,ชิยวุฒิ ,กชิษฐา ,ศราวุฒิ
CHECKED BY	ปิยะพันธ์ ศันติคีน์
APPROVE BY	ปณาลิน จันทเสนา
DATE	23–07–2021
SCALE	
DRAWING NO.	A–515
TOTAL	267

ห้องน้ำ–ล้วม 15 (ชาย)

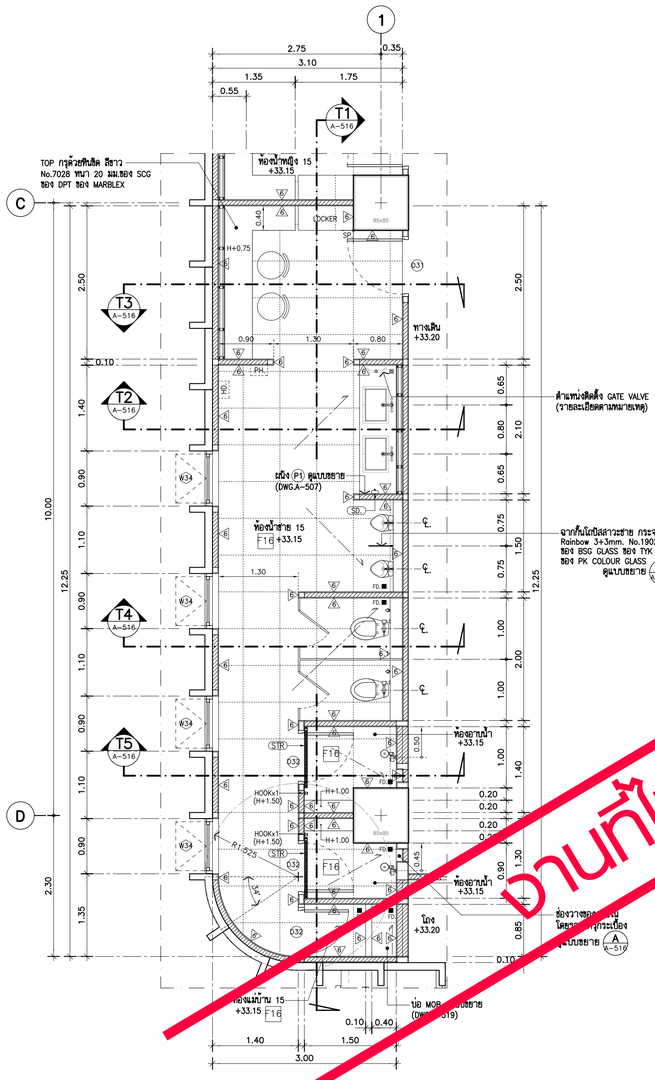

แบบขยายห้องน้ำ 15 (ชาย) (A-113)

แปลนพื้นชั้น 8. 1:50

หมายเหตุ : SLOPE 1 : 200

1. ตำแหน่ง FD. ให้ยึดแบบวัสดุวรรณบบสุขาบาลเป็นหลัก
2. ติดตั้ง GATE VALVE ท่อ MAIN น้ำดี ใต้อ่างล้างหน้าที่ระดับความสูง 0.50 ม.จากระดับพื้นห้องน้ำ ขนาดและรายละเอียด ให้ดูแบบงานระบบสุขาบาล

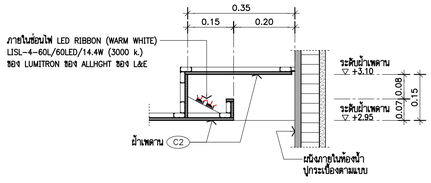

แบบขยาย DROP ผ้าเพดาน (1)

SCALE 1:10

(TYPICAL)

หมายเหตุ : บริเวณ DROP ผ้าเพดานให้ปูกระเบื้องตนผ้าเพดาน

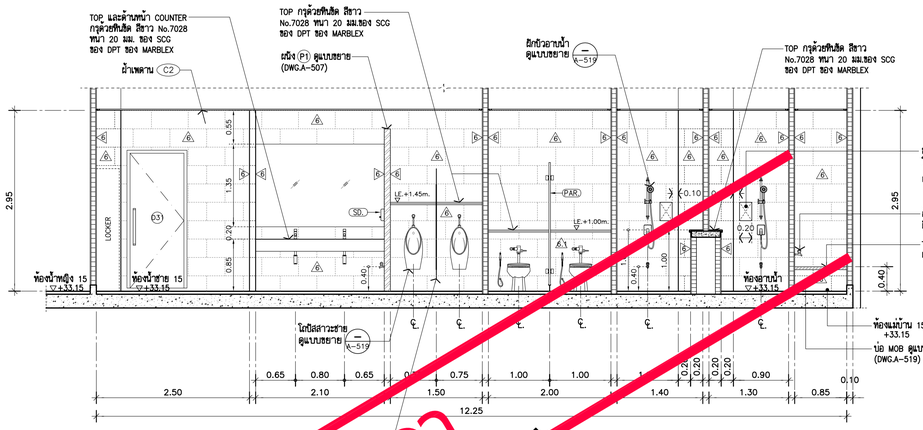

รูปตัด (A-516) 1:50

(ห้องน้ำชาย 15)

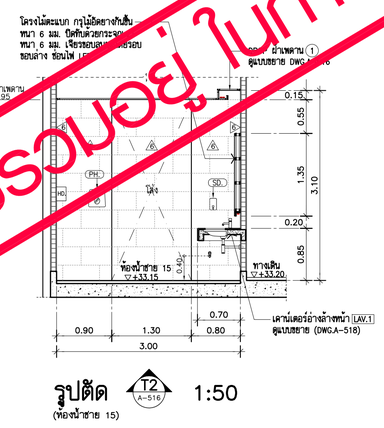

รูปตัด (T2 A-516) 1:50

(ห้องน้ำชาย 15)

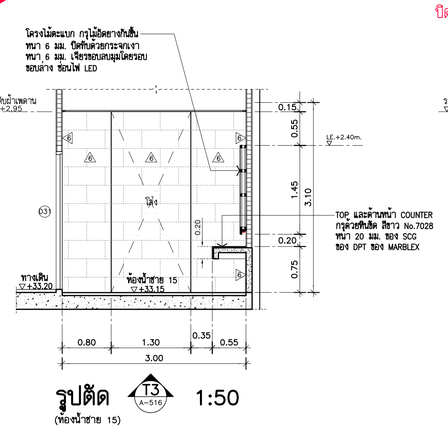

รูปตัด (T3 A-516) 1:50

(ห้องน้ำชาย 15)

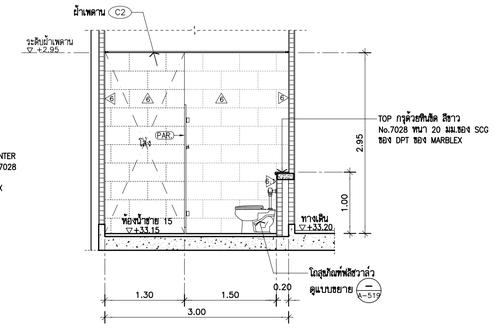

รูปตัด (T4 A-516) 1:50

(ห้องน้ำชาย 15)

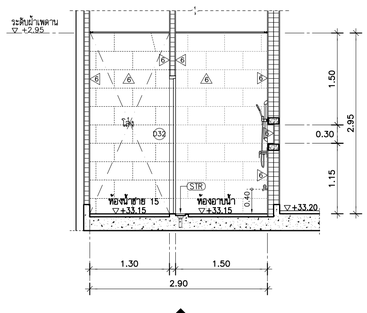

รูปตัด (T5 A-516) 1:50

(ห้องน้ำชาย 15)

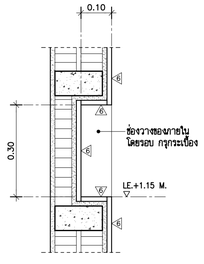

แบบขยาย (A) 1:10

(TYPICAL)

หมายเหตุ : รายการประกอบแบบสุขภัณฑ์ ห้องน้ำ–ล้วม ดูแบบหน้า (DWG.A-502)

ตารางรายการประกอบแบบวัสดุ ห้องน้ำ 15 (ชาย)

ผนังห้องน้ำสำเร็จรูป

(PAR) TOILET PARTITIONS (ห้องน้ำชาย/หญิง) : ประตู/ผนังกั้นห้องสำเร็จรูป PARTITION
(เนื้อโฟมแข็งเป็นพีเคษเสมือนไม้เทียม) หนา 30 มม. (สีขาว)
ติดตั้งพร้อม ฮอแรม หลังประตูห้องน้ำ พร้อมอุปกรณ์ติดตั้งตามมาตรฐานผู้ผลิต
หมายเหตุ ผนังกั้นห้องน้ำ/บานประตู สำเร็จรูปทั้งหมดใช้ ของ WILLY หรือ ของ COOLTIME หรือ ของ KOREX

รายการประกอบแบบงานผนัง

A ผนังกรุกระเบื้อง ขนาด 0.30x0.60 ม. ลายหินอ่อนสีขาว รุ่น WHITE CARARA POLISHED
L2 RAN6 CODE: SKX6601P (วางลาย 1:2 ตามแบบ) ของ THAI SOUNG (ยาแนวสีเทียบเท่าสีกระเบื้อง)
A.1 ผนังกรุกระเบื้อง ขนาด 0.30x0.60 ม. รุ่น BLUE STONE LIGHT GREY HONED FB (สีเทา)
RAN42 R10 CODE : SGV6S4191M (วางลาย 1:2 ตามแบบ) ของ THAI SOUNG (ยาแนวสีเทียบเท่าสีกระเบื้อง)
หมายเหตุ : ผนังกระเบื้องใช้ ของ THAI SOUNG หรือ ของ COTTO หรือ ของ ELEGANT DECOR

รายการประกอบแบบงานพื้น

F16 พื้น ค.ส.ล. ปิดปูกระเบื้อง รุ่น BLUE STONE LIGHT GREY HONED FB RAN42 R10
CODE : SGV6S4191M ขนาด 0.60x0.60 ม. ของ THAI SOUNG (ยาแนวสีเทียบเท่าสีกระเบื้อง)
หมายเหตุ : พื้นกระเบื้องใช้ ของ THAI SOUNG หรือ ของ COTTO หรือ ของ WDC

รายการประกอบแบบงานผ้าเพดาน และตวงโคม

C2 โครงคร่าวผ้าเพดานหลังปูกระดะสี กรุGYPSUM BOARD ชนิดกันชื้น ขอบลาด 4 ด้าน หนา 9 มม.
ทำสีขาว (ทา 2 เที่ยว) ของ PAMMASTIC รุ่น VINYL MATT CEILLING NO.VM 100
แผ่น GYPSUM สำเร็จรูป/อุปกรณ์/ติดตั้ง ตามมาตราฐานผู้ผลิต
ของ PAMMASTIC หรือ ของ JOTUN หรือ ของ ICI

*** งานระบบท่อน้ำเสีย ชั้น 7,8 และ 8M. ให้ดำเนินการให้ครบถ้วน เผื่อการทำงานต่อในอนาคต ดังนี้

1. FLOOR DRAIN , FLOOR CLEANOUT ให้ติดตั้งให้เรียบร้อย ตามแบบ โดยเผื่อระดับ FINISHING ไว้ 5 ซม.
2. งานท่อน้ำเสีย ,ท่อโสโครก สำหรับห้องน้ำให้เดินท่อไปยังตำแหน่งที่ติดตั้งไว้ โดยทั้งปลายท่อ สูงจากพื้นไว้ไม่น้อยกว่า 30 ซม. ปิดปลายท่อด้วยฝาครอบให้แน่นสนิท เผื่อติดตั้งสุขภัณฑ์ในอนาคต

งานที่ไม่รวมอยู่ ในการเสนอราคา

THESE DRAWINGS ARE THE PROPERTY OF : 7601 ARCHITECT & CONSULTANT CO.,LTD. AND SHALL NOT BE USED OR REPRODUCED WITHOUT SPECIFIC PERMISSION.

OWNER

คณะเทคโนโลยีสารสนเทศและการสื่อสาร(ICT) มหาวิทยาลัยมหิดล

ARCHITECTS

อุดมศักดิ์	ลิ้งอมวิริ	ว–สถ 605
ปณาลิน	จันทเสนา	ส–สถ 3559
ปิญชา	กลิ่นบัว	ส–สถ 3560
พรรษา	แก้วแพง	ภ–สถ 15443
ชิวดา	ชิติรัตนนท์	ภ–สถ 22867

INTERIOR DESIGNER

จิตราภรณ์	เจียสกุล	ส–สน 263
วัชชรินท์	มงคลชาญณ์	ส–สน 271

GRAPHIC DESIGNER

ภราดร ลิ่งลำแดง
ปิยะนุช กรองสุวรรณ

STRUCTURAL ENGINEERS

พิสิฐ	กาญจนจุจิวุฒิ	สย.5673
อาคม	เตชะอิญญกุล	สย.5661
วิสาพร	สิตยางกูร	สย.7245
นิจจารี	สุวรรณทัพพะ	ภย.65185

ELECTRICAL ENGINEERS

ประชานาถ	ด่านสกุลเจริญกิจ	สฟก. 4390
ลิกสิกา	รัตนลิกตากุล	สฟก. 4587
นิวัติ	จันณธรรมพงษ์	ภฟก. 31088
กันตภณ	วิบัยกูล	

MECHANICAL ENGINEERS

ยงยศ	รักวรา	สก. 3171

SANITARY ENGINEERS

ไพโรจน์	ไชยมงคล	สส. 44
คีระณัชร์	ลิทธิโชติธนากร	ภส. 2590
ณัฐธน	เกตุมา	

PROJECT NO. AR-18305

PROJECT NAME

ศูนย์รวมเทคโนโลยีดิจิทัล อัจฉริยะเพื่อสร้างเศรษฐกิจ การเรียนรู้ นวัตกรรม บูรณาการ ปัญญาประดิษฐ์ เพื่อการแพทย์ (Intelligent Digital Hub in Medicine) (IDHM) คณะเทคโนโลยีสารสนเทศและการสื่อสาร(ICT) มหาวิทยาลัยมหิดล

7601 ARCHITECT & CONSULTANT CO.,LTD.
Address : 355 Soi Sukumvit 31 , Prakanong
Klongtoey Bangkok 10260
Tel : (662) 742 - 7303–04 Fax : (662) 742 - 7310
E-mail address : info @ 7601.com
www. 7601.com

DRAWING TITLE :

–แบบขยายห้องน้ำ–ล้วม 15 (ชาย) (แปลน , รูปตัด T1–T5)
–ตารางรายการประกอบแบบวัสดุห้องน้ำ

NO.	DATE	DESCRIPTION

REVISION

DRAWN BY	ปิยะพันธ์ ,ชิยวุฒิ ,กชิษฐา ,ศราวุฒิ
CHECKED BY	ปิยะพันธ์ ,ต้นทิตน์
APPROVE BY	ปณาลิน ,จันทเสนา
DATE	23–07–2021
SCALE	
DRAWING NO.	A–516
TOTAL	267

ห้องน้ำ–ส้วม 15 (หญิง)

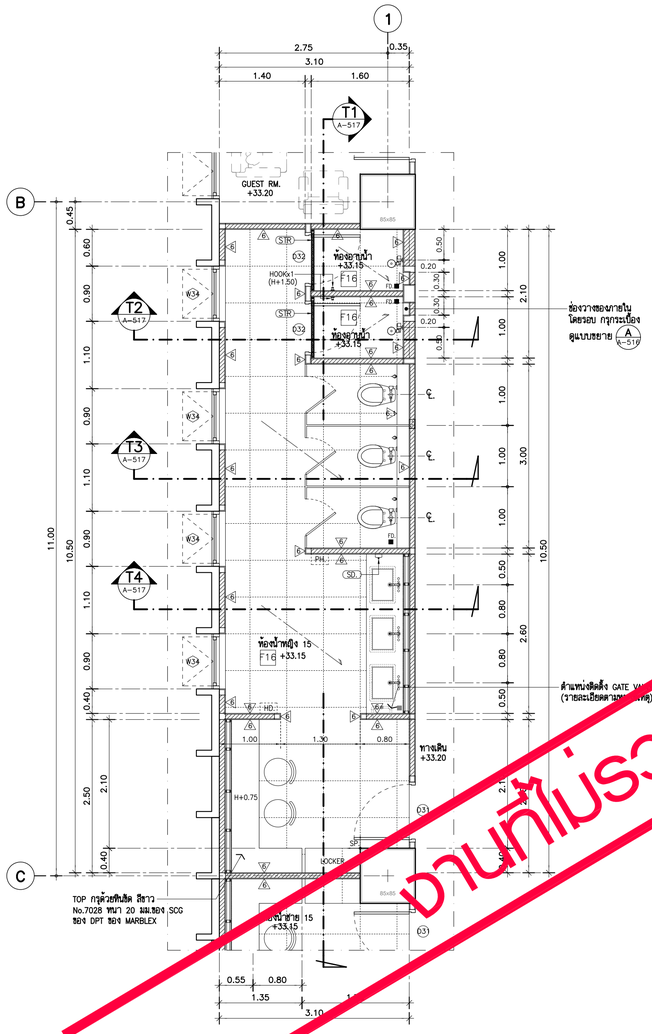

แบบขยายห้องน้ำ 15 (หญิง) — A-113

แปลนพื้นชั้น 8. 1:50

หมายเหตุ : SLOPE 1 : 200

1. ตำแหน่ง FD. ให้ติดแบบวิศวกรรมระบบสุขาภิบาลเป็นหลัก
2. ติดตั้ง GATE VALVE ท่อ MAIN น้ำดิ ได้อ้างอิงจากที่ระดับความสูง 0.50 ม.จากระดับพื้นห้องน้ำ ขนาดและรายละเอียดให้ดูแบบงานระบบสุขาภิบาล

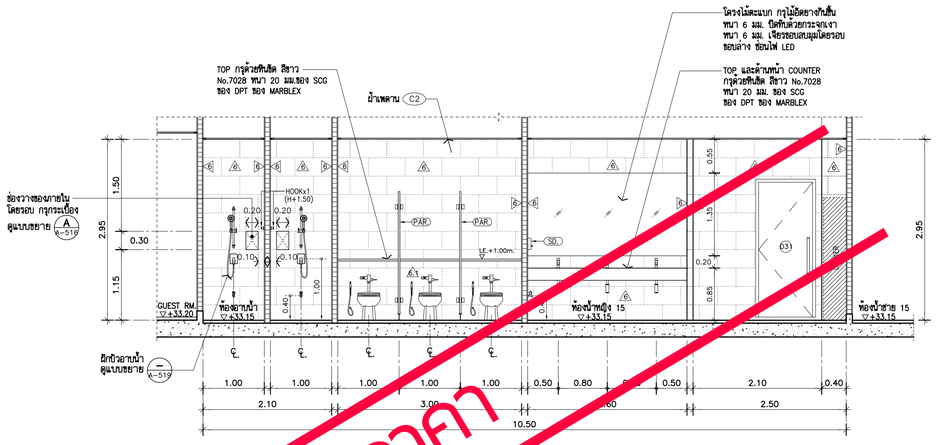

รูปตัด T1 A-517 1:50

(ห้องน้ำหญิง 15)

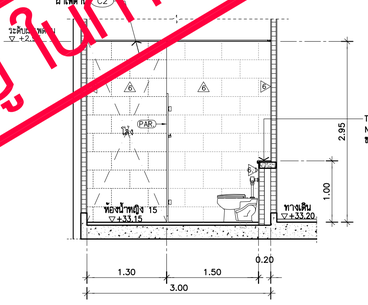

รูปตัด T3 A-517 1:50

(ห้องน้ำหญิง 15)

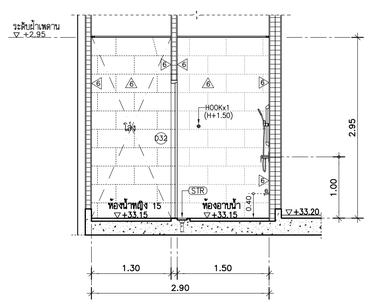

รูปตัด T2 A-517 1:50

(ห้องน้ำหญิง 15)

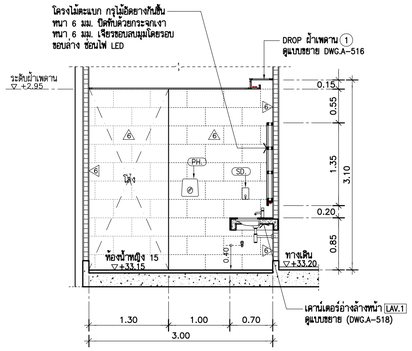

รูปตัด T4 A-517 1:50

(ห้องน้ำหญิง 15)

*** งานระบบท่อน้ำเสีย ชั้น 7,8 และ 8M. ให้ดำเนินการให้ครบถ้วน เผื่อการทำงานต่อในอนาคต ดังนี้

1. FLOOR DRAIN , FLOOR CLEANOUT ให้ติดตั้งให้เรียบร้อยตามแบบ โดยเผื่อระดับ FINISHING ไว้ 5 ซม.
2. งานท่อน้ำเสีย ,ท่อโลโครก สำหรับห้องน้ำให้เดินท่อไปยังตำแหน่งที่ติดตั้งไว้ โดยทิ้งปลายท่อ สูงจากพื้นไว้ไม่น้อยกว่า 30 ซม. ปิดปลายท่อด้วยฝาครอบให้แน่นสนิท เผื่อติดตั้งสุขภัณฑ์ในอนาคต

หมายเหตุ : รายการประกอบแบบสุขภัณฑ์ ห้องน้ำ–ส้วม ดูแบบหน้า (DWG.A–502)

ตารางรายการประกอบแบบวัสดุ ห้องน้ำ 15 (หญิง)

ผนังห้องน้ำสำเร็จรูป

PAR	TOILET PARTITIONS (ห้องน้ำชาย/หญิง) : ประตู/ผนังกั้นห้องสำเร็จรูป PARTITION (เนื้อโฟมแข็งเป็นพีเคเสมือนไม้เทียม) หนา 30 มม. (สีขาว) ติดตั้งพร้อม ขอแขวน หลิ่งประตูห้องน้ำ พร้อมอุปกรณ์ติดตั้งตามมาตรฐานผู้ผลิต **หมายเหตุ ผนังกั้นห้องน้ำ/บานประตู สำเร็จรูปทั้งหมดใช้ ของ WILLY หรือ ของ COOLTIME หรือ ของ KOREX**

รายการประกอบแบบงานผนัง

A	ผนังกรุกระเบื้อง ขนาด 0.30x0.60 ม. ลายหินอ่อนสีขาว รุ่น WHITE CARARA POLISHED L2 RAN6 CODE: SKX6601P (วางลาย 1:2 ตามแบบ) ของ THAI SOUNG (ยาแนวสีเทียบเท่าสีกระเบื้อง)
A1	ผนังกรุกระเบื้อง ขนาด 0.30x0.60 ม. รุ่น BLUE STONE LIGHT GREY HONED FB (สีเทา) RAN42 R10 CODE : SGV6S4191M (วางลาย 1:2 ตามแบบ) ของ THAI SOUNG (ยาแนวสีเทียบเท่าสีกระเบื้อง) **หมายเหตุ : ผนังกระเบื้องใช้ ของ THAI SOUNG หรือ ของ COTTO หรือ ของ ELEGANT DECOR**

รายการประกอบแบบงานพื้น

F16	พื้น ค.ส.ล. มีวุฒกระเบื้อง รุ่น BLUE STONE LIGHT GREY HONED FB RAN42 R10 CODE : SGV6S4191M ขนาด 0.60x0.60 ม. ของ THAI SOUNG (ยาแนวสีเทียบเท่าสีกระเบื้อง) **หมายเหตุ : พื้นกระเบื้องใช้ ของ THAI SOUNG หรือ ของ COTTO หรือ ของ WDC**

รายการประกอบแบบงานฝ้าเพดาน และดวงโคม

C2	โครงคร่าวฝ้าเพดานเหล็กชุบสีกรุ GYPSUM BOARD ชนิดกันชื้น ขอบลาด 4 ด้าน หนา 9 มม. ทาสีขาว (ทา 2 เที่ยว) ของ PAMMASTIC รุ่น VINYL MATT CEILLING NO.VM 100 แผ่น GYPSUM สำเร็จรูป/อุปกรณ์/ติดตั้ง ตามมาตรฐานผู้ผลิต ของ PAMMASTIC หรือ ของ JOTUN หรือ ของ ICI

งานที่ไม่รวมอยู่ ในการเสนอราคา

THESE DRAWINGS ARE THE PROPERTY OF : 7601 ARCHITECT & CONSULTANT CO.,LTD. AND SHALL NOT BE USED OR REPRODUCED WITHOUT SPECIFIC PERMISSION.

OWNER

คณะเทคโนโลยีสารสนเทศและการสื่อสาร(ICT) มหาวิทยาลัยมหิดล

ARCHITECTS

อุดมศักดิ์	ลิ้มมวลวิรี	ว–สถ 605
ปณาลิน	จันทเสนา	ส–สถ 3559
ปิญชา	กลิ่นบัว	ส–สถ 3560
พรรษา	แก้วแพง	ภ–สถ 15443
ชิวดา	ชิดวิรัตนนท์	ภ–สถ 22867

INTERIOR DESIGNER

จิตราภรณ์	เจียสกุล	ส–สน 263
วิชชิรัตน์	มงคลชาญณ์	ส–สน 271

GRAPHIC DESIGNER

ภราดร	ลิ่งลำแดง	
ปิยะนุช	กรองสุวรรณ	

STRUCTURAL ENGINEERS

พิสิฐ	กาญจนจุจิวุฒิ	สย.5673
อาคม	เศรษฐิญญกุล	สย.5661
วิสาพร	สิตยางกูร	สย.7245
นิจจารี	สุวรรณทิพพะ	ภย.65185

ELECTRICAL ENGINEERS

ประชานาถ	ด่านสกุลเจริญกิจ	สฟก. 4390
ลักศิกา	รัตนลักดากุล	สฟก. 4587
นิวิติ	จิณณธรรมพงษ์	ภฟก. 31088
กันตภณ	วิบัยกูล	

MECHANICAL ENGINEERS

ยงยศ	รักวรา	สก. 3171

SANITARY ENGINEERS

ไพโรจน์	ไชยมงคล	สส. 44
ศิระณัชร์	ลิทธิโชคธนากร	ภส. 2590
ณัฐธน	เกตุมา	

PROJECT NO. AR-18305

PROJECT NAME

ศูนย์รวมเทคโนโลยีดิจิทัล อัจฉริยะเพื่อสร้างเศรษฐกิจ การเรียนรู้ นวัตกรรม บูรณาการ ปัญญาประดิษฐ์ เพื่อการแพทย์ (Intelligent Digital Hub in Medicine) (IDHM) คณะเทคโนโลยีสารสนเทศและการสื่อสาร(ICT) มหาวิทยาลัยมหิดล

7601 ARCHITECT & CONSULTANT CO.,LTD.
Address : 355 Soi Sukumvit 32 , Prakanong Klongtoey Bangkok 10260
Tel : (662) 742-7303–04 Fax:(662) 742-7310
E-mail address : info @ 7601.com
www. 7601.com

DRAWING TITLE :

–แบบขยายห้องน้ำ–ส้วม 15 (หญิง) (แปลน , รูปตัด T1–T4)

–ตารางรายการประกอบแบบวัสดุห้องน้ำ

NO.	DATE	DESCRIPTION

REVISION

DRAWN BY	ปิยะพันธ์ ,ชิยวุฒิ ,กรินฐา ,ศราวุฒิ
CHECKED BY	ปิยะพันธ์ ลันทิคน์
APPROVE BY	ปณาลิน จันทเสนา
DATE	23–07–2021
SCALE	
DRAWING NO.	A–517
TOTAL	267

แบบมาตรฐานการติดตั้งสุขภัณฑ์ทั่วไป

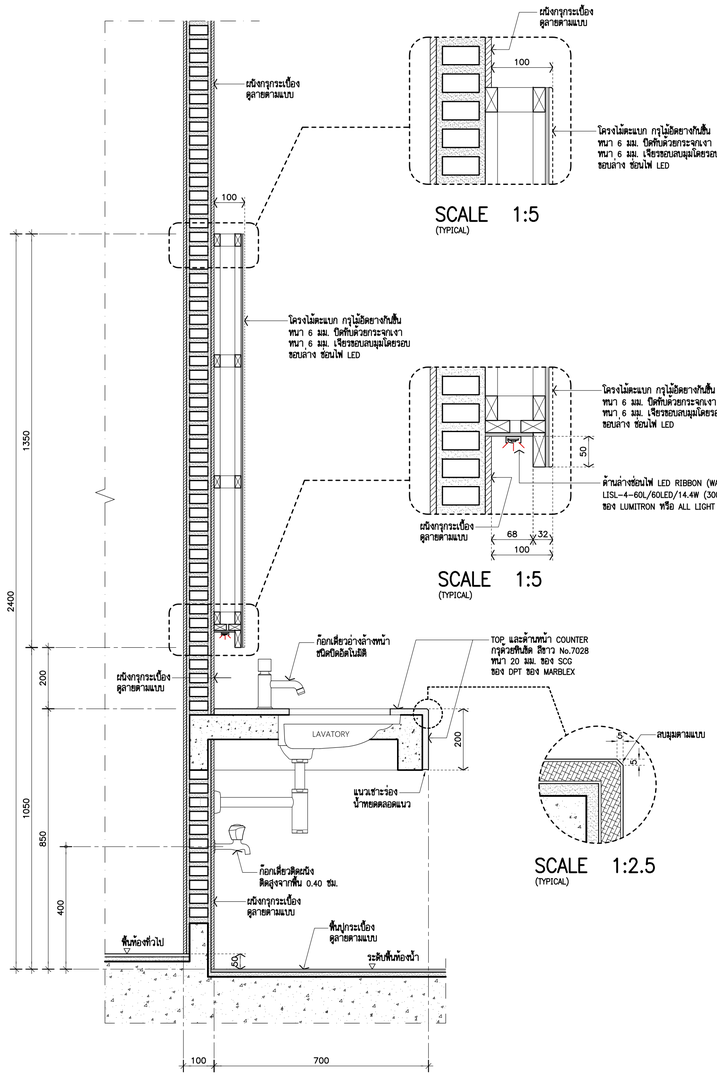

LAV.1

แบบขยายอ่างล้างหน้าฝังใต้เคาน์เตอร์ 1:10

(TYPICAL)

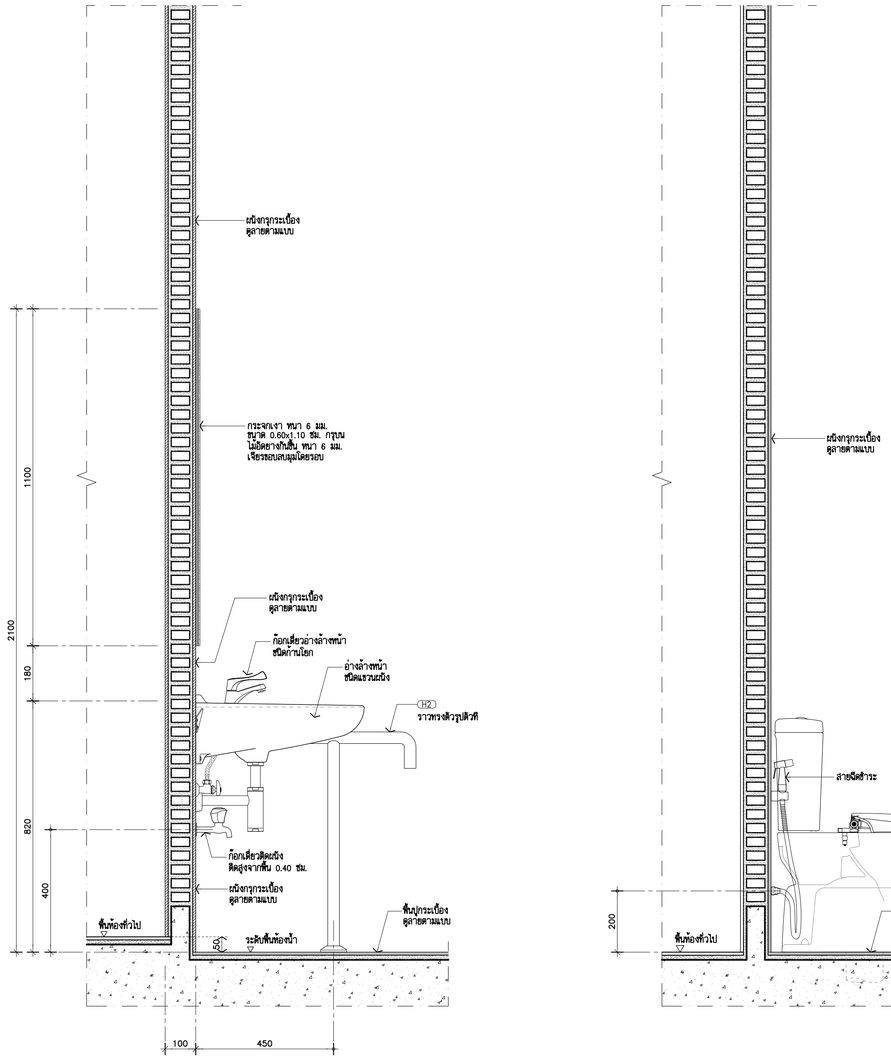

แบบขยายอ่างล้างหน้าแขวนผนัง 1:10

***(สำหรับห้องน้ำคนพิการ)

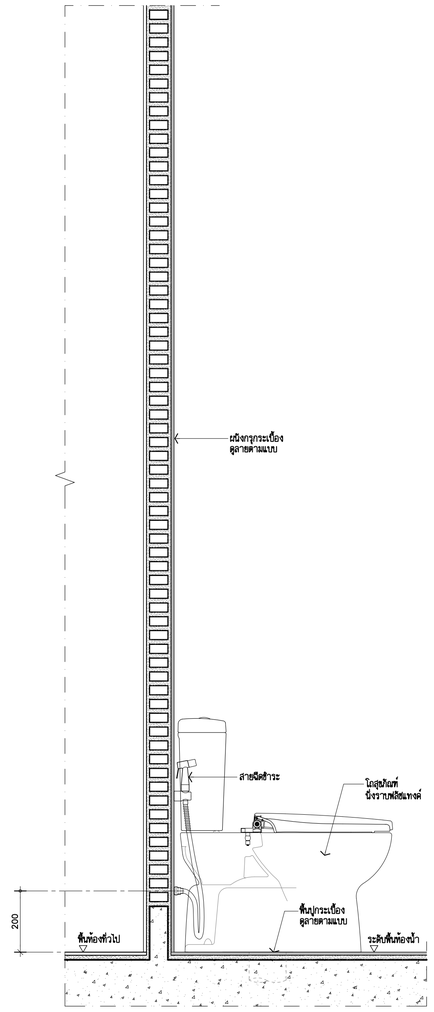

แบบขยายโถสุขภัณฑ์นั่งราบฟลัชแทงค์ 1:10

***(สำหรับห้องน้ำคนพิการ)

THESE DRAWINGS ARE THE PROPERTY OF : 7601 ARCHITECT & CONSULTANT CO.,LTD. AND SHALL NOT BE USED OR REPRODUCED WITHOUT SPECIFIC PERMISSION.

OWNER

คณะเทคโนโลยีสารสนเทศและการสื่อสาร(ICT) มหาวิทยาลัยมหิดล

ARCHITECTS

อุดมศักดิ์	ลิ้งอมรสิริ	ว–สถ 605
ปณาลิน	จันทเสนา	ส–สถ 3559
ปัญชา	กลิ่นบัว	ส–สถ 3560
พรรษา	แก้วแพง	ภ–สถ 15443
ชิวดา	ชิติรัตนนท์	ภ–สถ 22867

INTERIOR DESIGNER

จิตราภรณ์	เจียสกุล	ส–สน 263
วิชชรีตน์	มงคลชาญณ์	ส–สน 271

GRAPHIC DESIGNER

ภราดร ลิ่งลำแดง

ปิยะนุช กรองสุวรรณ

STRUCTURAL ENGINEERS

พิสิฐ	กาญจนจุจิวุฒิ	สย.5673
อาคม	เตชะธิญญกุล	สย.5661
วิสาพร	ลิตยางกูร	สย.7245
นิจจารี	สุวรรณทัพพะ	ภย.65185

ELECTRICAL ENGINEERS

ประชานาถ	ด่านสกุลเจริญกิจ	สฟก. 4390
ลักษิกา	รัตนลักษากุล	สฟก. 4587
นิวิติ	จิณณธรรมพงษ์	ภฟก. 31088
กันตเมณ	วิบียกูล	

MECHANICAL ENGINEERS

ยงยศ	รักวรา	สก. 3171

SANITARY ENGINEERS

ไพโรจน์	ไชยมงคล	สส. 44
ศิระณัชร์	ลิทธิโชคธนากร	ภส. 2590
ณัฐธนุ	เกตุมา	

PROJECT NO. AR-18305

PROJECT NAME

ศูนย์รวมเทคโนโลยีดิจิทัล อัจฉริยะเพื่อสร้างเศรษฐกิจ การเรียนรู้ นวัตกรรม บูรณาการ ปัญญาประดิษฐ์ เพื่อการแพทย์ (Intelligent Digital Hub in Medicine) (IDHM) คณะเทคโนโลยีสารสนเทศและการสื่อสาร(ICT) มหาวิทยาลัยมหิดล

7601 ARCHITECT & CONSULTANT CO.,LTD.
Address : 355 Soi Sukumvit 32 , Prakanong Klongtoey Bangkok 10260
Tel : (662) 742 - 7333–34 Fax : (662) 742 - 7330
E - mail address : info @ 7601.com
www. 7601.com

DRAWING TITLE :

- แบบขยายเคาน์เตอร์อ่างล้างหน้า LAV.1
- แบบขยายอ่างล้างหน้าแขวนผนัง
- แบบขยายโถสุขัภัณฑ์ห้องคนพิการ

NO.	DATE	DESCRIPTION

REVISION

DRAWN BY	ปิยะพันธ์ ,ชิยวุฒิ ,กริษฐา ,ศราวุฒิ
CHECKED BY	ปิยะพันธ์ ลันทิคน์
APPROVE BY	ปณาลิน จันทเสนา
DATE	18–09–2020
SCALE	

DRAWING NO. A–518

TOTAL 267

แบบมาตรฐานการติดตั้งสุขภัณฑ์ทั่วไป

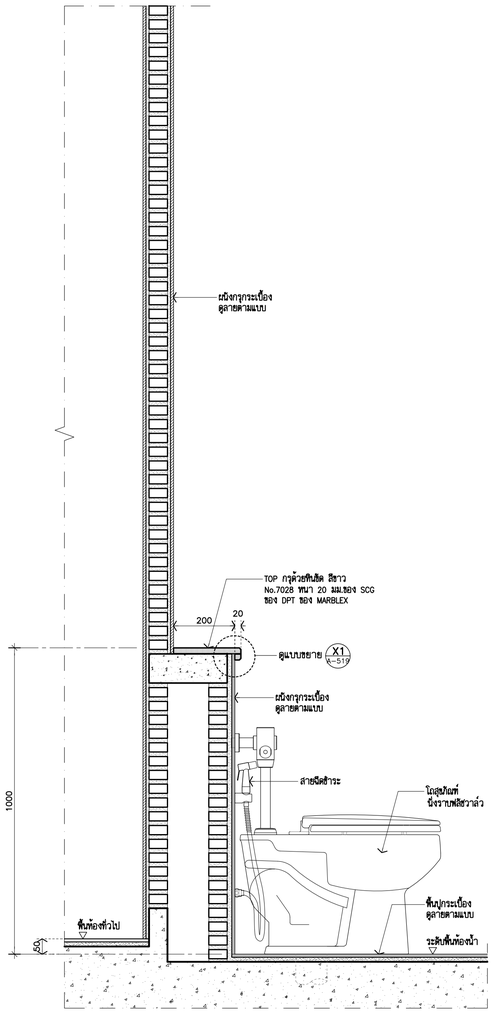

แบบขยายโถสุขภัณฑ์ 1:10
(TYPICAL)

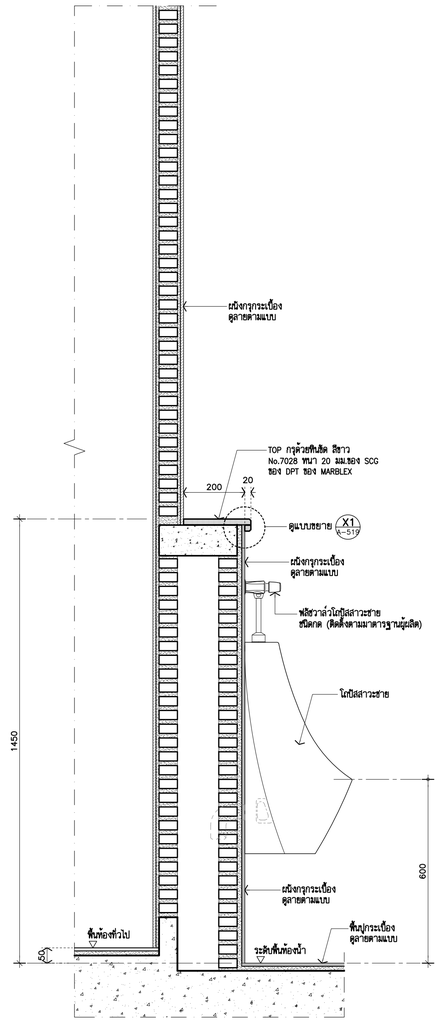

แบบขยายโถปัสสาวะชาย 1:10
(TYPICAL)

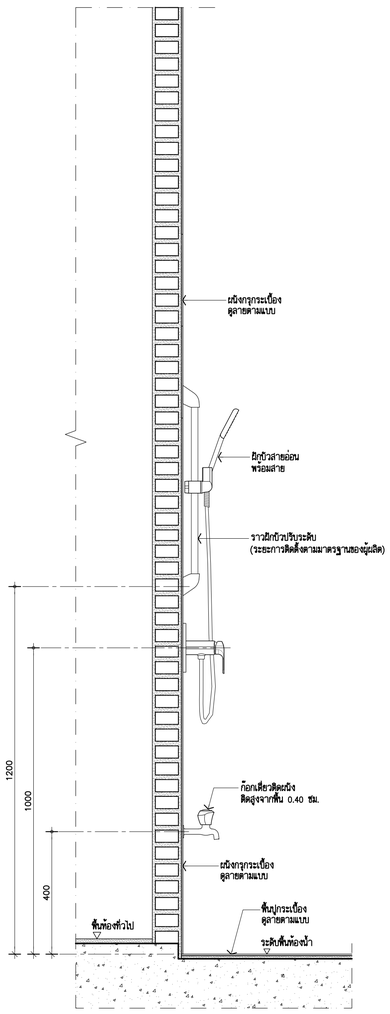

แบบขยายฝักบัวอาบน้ำ 1:10
(TYPICAL)

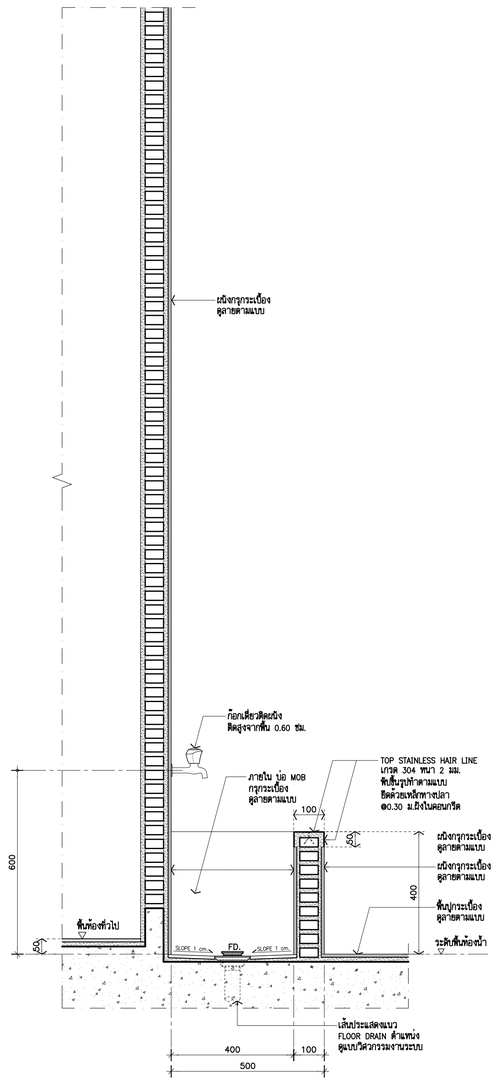

แบบขยายบ่อ MOB 1:10
(TYPICAL)

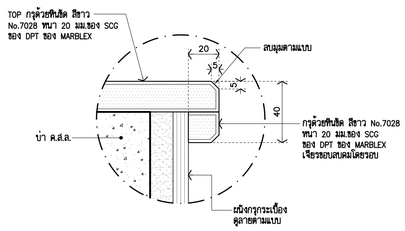

แบบขยาย X1 1:2
(TYPICAL)

THESE DRAWINGS ARE THE PROPERTY OF :
760i ARCHITECT & CONSULTANT CO.,LTD.
AND SHALL NOT BE USED OR REPRODUCED
WITHOUT SPECIFIC PERMISSION.

OWNER

คณะเทคโนโลยีสารสนเทศและการสื่อสาร(ICT) มหาวิทยาลัยมหิดล

ARCHITECTS

อุดมศักดิ์	ลิ้งอมรสิริ	ว–สถ 605
ปณาลิน	จันทเสนา	ส–สถ 3559
ปิญชา	กลิ่นบัว	ส–สถ 3560
พรรษา	แก้วแพง	ภ–สถ 15443
ชิวดา	ชิติรัตนนท์	ภ–สถ 22867

INTERIOR DESIGNER

จิตราภรณ์	เจียสกุล	ส–สน 263
วัชชรีตน์	มงคลชาญณ์	ส–สน 271

GRAPHIC DESIGNER

ภราดร ลิ่งลำแดง
ปิยะนุช กรองสุวรรณ

STRUCTURAL ENGINEERS

พิสิฐ	กาญจนจุรีวุฒิ	สย.5673
อาคม	เศรษฐิญญกุล	สย.5661
วิสาพร	สิลยางกูร	สย.7245
นิจจารี	สุวรรณทิพพะ	ภย.65185

ELECTRICAL ENGINEERS

ประชานาถ	ด่านสกุลเจริญกิจ	สฟก. 4390
ลิกสิกา	รัตนลิกาตกุล	สฟก. 4587
นิวิติ	จิณณธรรมพงษ์	ภฟก. 31088
กันตภณ	วิบิยกุล	

MECHANICAL ENGINEERS

ยงยศ รักวรา สก. 3171

SANITARY ENGINEERS

ไพโรจน์	ไชยมงคล	สส. 44
คิระณัชร์	ลิทธิโชคธนากร	ภส. 2590
ณัฐธนุ	เกตุมา	

PROJECT NO. AR-18305

PROJECT NAME

ศูนย์รวมเทคโนโลยีดิจิทัล อัจฉริยะเพื่อสร้างเศรษฐกิจ การเรียนรู้ นวัตกรรม บูรณาการ ปัญญาประดิษฐ์ เพื่อการแพทย์ (Intelligent Digital Hub in Medicine) (IDHM) คณะเทคโนโลยีสารสนเทศและการสื่อสาร(ICT) มหาวิทยาลัยมหิดล

760i ARCHITECT & CONSULTANT CO.,LTD.
Address : 355 Soi Sukumvit 50 , Prakanong
Klongtoey Bangkok 10260
Tel : (662) 742 - 7203 - 34 Fax : (662) 742 - 7210
E-mail address : info@760i.com
www.760i.com

DRAWING TITLE :

- แบบขยายโถสุขภัณฑ์
- แบบขยายโถปัสสาวะชาย
- แบบขยายบ่อ MOB
- แบบขยายฝักบัวอาบน้ำ

NO.	DATE	DESCRIPTION

REVISION

DRAWN BY	ปิยะพันธ์ ,ธิยวุฒิ ,กริษฐา ,ศราวุฒิ
CHECKED BY	ปิยะพันธ์ ลิ้นทิศน์
APPROVE BY	ปณาลิน จันทเสนา
DATE	18–09–2020
SCALE	

DRAWING NO. A–519

TOTAL 267

แบบขยายห้องน้ำ–ส้วม 13

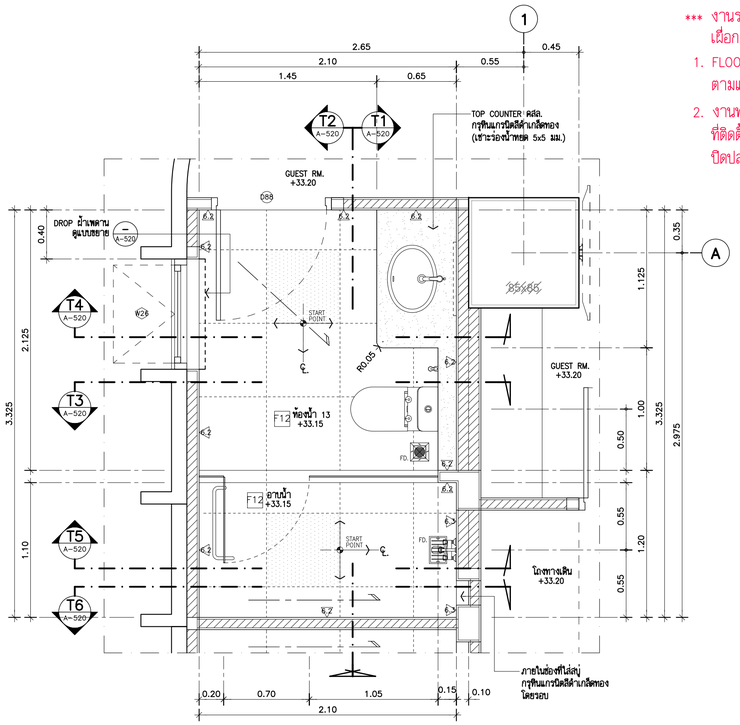

แบบขยายห้องน้ำ–ส้วม 13 (A–113)

แปลนพื้นชั้น 8. 1:25

หมายเหตุ :
- SLOPE 1 : 200
1. ด้านหน้า FD. ให้ติดแบบวิศวกรรมระบบสุขาภิบาลเป็นหลัก
2. ติดตั้ง GATE VALVE ท่อ MAIN น้ำดี ได้ด้านหน้าที่ระดับความสูง 0.50 ม.จากระดับพื้นห้องน้ำ ขนาดและรายละเอียดให้ดูแบบงานระบบสุขาภิบาล

*** งานระบบท่อน้ำเสีย ชั้น 7,8 และ 8M. ให้ดำเนินการให้ครบถ้วนเผื่อการทำงานต่อในอนาคต ดังนี้

1. FLOOR DRAIN , FLOOR CLEANOUT ให้ติดตั้งให้เรียบร้อยตามแบบ โดยเผื่อระดับ FINISHING ไว้ 5 ซม.
2. งานท่อน้ำเสีย ,ท่อโสโครก สำหรับห้องน้ำให้เดินท่อไปยังตำแหน่งที่ติดตั้งไว้ โดยทิ้งปลายท่อ สูงจากพื้นไว้ไม่น้อยกว่า 30 ซม. ปิดปลายท่อด้วยฝาครอบให้แน่นสนิท เผื่อติดตั้งสุขภัณฑ์ในอนาคต

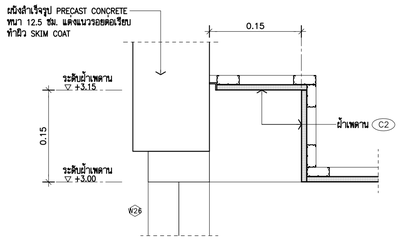

แบบขยาย DROP ผ้าเพดาน

SCALE 1:5 (TYPICAL)

หมายเหตุ : บริเวณ DROP ผ้าเพดานให้ปูกระเบื้องตบผ้าเพดาน

ตารางรายการประกอบแบบวัสดุ (ห้องน้ำ–ส้วม 13)

รายการประกอบแบบงานผนัง

ผ.2	ผนังกรุกระเบื้องสีครีม ขนาด 0.30x0.60 ม. NANO LANTE WHITE No. VA81360P–HI ของ THAI SOUNG หรือเทียบเท่า (วางลาย 1:2 ตามแบบ)
ผ.3	ผนังกรุกระเบื้องกระเบื้องลายไม้ ขนาด 0.15x0.90 ม. CHERRY WOOD BEECH RAN9 No. MP 159018 ของ THAI SOUNG หรือเทียบเท่า (วางลายเอียง 45 องศาตามแบบ)
	หมายเหตุ : ผนังกระเบื้องไม้ ของ THAI SOUNG หรือ ของ COTTO หรือ ของ WDC

รายการประกอบแบบงานพื้น

F12	พื้น ค.ส.ล. ปิดกรุกระเบื้องสีเทา ขนาด 60x60 ซม. DUNO SAND LIGHT GREY MATTE No. DR6841 N ของ THAI SOUNG หรือเทียบเท่า
	หมายเหตุ : พื้นกระเบื้องไม้ ของ THAI SOUNG หรือ ของ COTTO หรือ ของ WDC

รายการประกอบแบบงานผ้าเพดาน และดวงโคม

C2	โครงคร่าผ้าเพดานเหล็กชุบสีเงินระยะ กรุGYPSUM BOARD ชนิดกันชื้น หนาด้านละ 4 ด้าน หนา 9 มม. ทาสีขาว ของ PAMMASTIC รุ่น PAMMASTIC CEILING WHITE NO.CM 100 แผ่น GYPSUM ลำเร็จรูป/อุปกรณ์/ติดตั้ง ตามมาตรฐานผู้ผลิต ของ PAMMASTIC หรือ ของ JOTUN หรือ

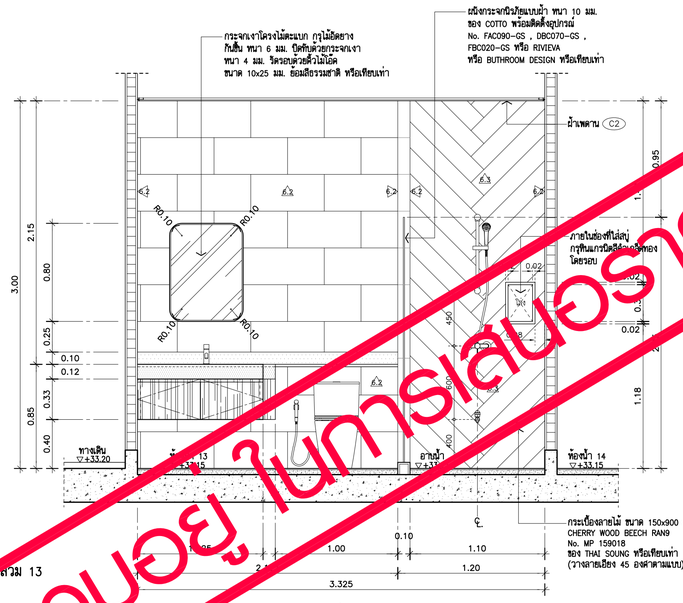

รูปตัด T1 1:25

(ห้องน้ำ–ส้วม 13)

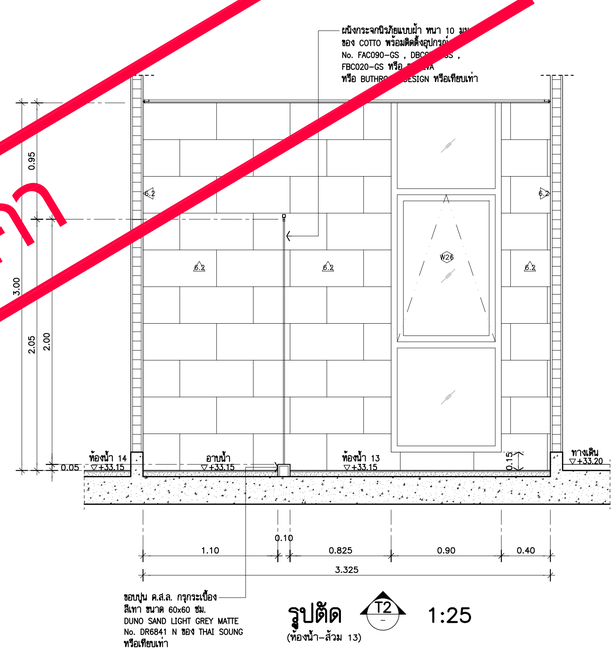

รูปตัด T2 1:25

(ห้องน้ำ–ส้วม 13)

หมายเหตุ : รายการประกอบแบบสุขาภิบาล ห้องน้ำ–ส้วม 13 ดูแบบหน้า (DWG.A–523)

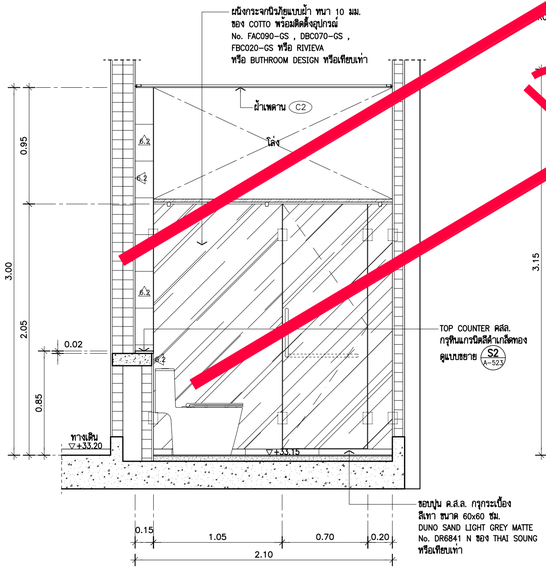

รูปตัด T3 1:25

(ห้องน้ำ–ส้วม 13)

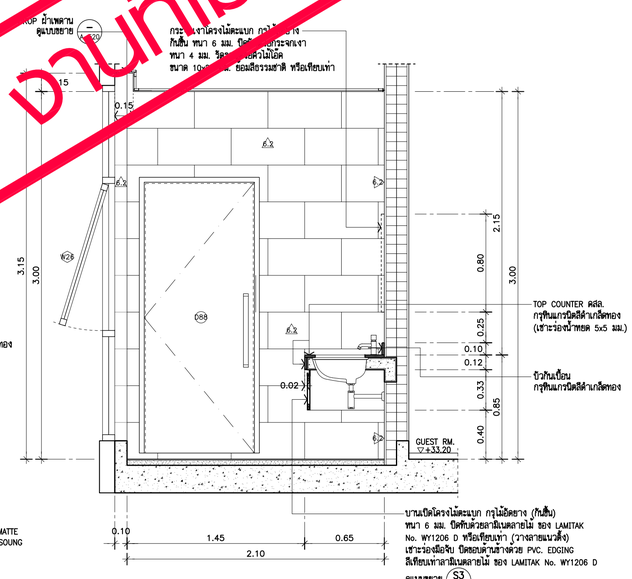

รูปตัด T4 1:25

(ห้องน้ำ–ส้วม 13)

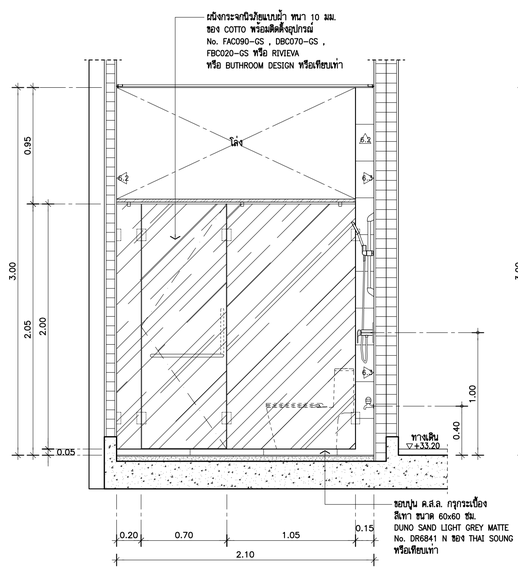

รูปตัด T5 1:25

(ห้องน้ำ–ส้วม 13)

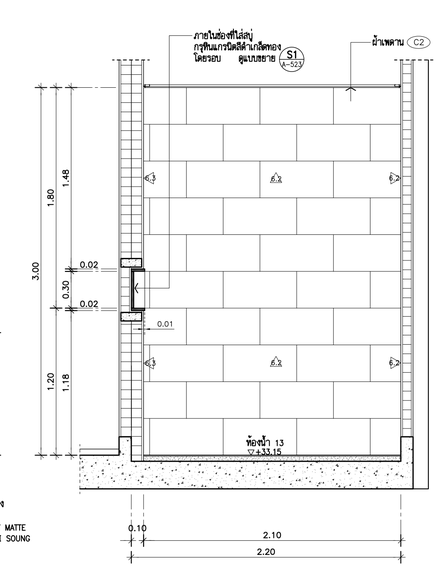

รูปตัด T6 1:25

(ห้องน้ำ–ส้วม 13)

งานที่ไม่รวมอยู่ในการเสนอราคา

THESE DRAWINGS ARE THE PROPERTY OF : 7601 ARCHITECT & CONSULTANT CO.,LTD. AND SHALL NOT BE USED OR REPRODUCED WITHOUT SPECIFIC PERMISSION.

OWNER

คณะเทคโนโลยีสารสนเทศและการสื่อสาร(ICT) มหาวิทยาลัยมหิดล

ARCHITECTS

อุดมศักดิ์	ลิ้งอมรสิริ	ว–สถ 605
ปณาลิน	จันทเสนา	ส–สถ 3559
ปิญชา	กลิ่นบัว	ส–สถ 3560
พรรษา	แก้วแพง	ภ–สถ 15443
ชิวดา	ชิดวิรันนท์	ภ–สถ 22867

INTERIOR DESIGNER

นิตยาภรณ์	เจียสกุล	ส–สน 263
วัชชรินท์	มงคลชาญณ์	ส–สน 271

GRAPHIC DESIGNER

ภราดร ลิ่งลำแดง

ปิยะนุช กรองสุวรรณ

STRUCTURAL ENGINEERS

พิสิฐ	กาญจนจุจิวุฒิ	สย.5673
อาคม	เศรษฐิญญกุล	สย.5661
วิสาพร	สิตยางกูร	สย.7245
นิจจารี	สุวรรณทิพพะ	ภย.65185

ELECTRICAL ENGINEERS

ประชานาถ	ด่านสกุลเจริญกิจ	สฟก. 4390
ลักศิกา	รัตนศิกดากุล	สฟก. 4587
นิวัติ	จิณณธรรมพงษ์	ภฟก. 31088
กันตภณ	วิบิยกูล	

MECHANICAL ENGINEERS

ยงยศ รักวรา สก. 3171

SANITARY ENGINEERS

โพโรจน์	ไชยมงคล	สส. 44
คีระณัชร์	ลิทธิโชคธนากร	ภส. 2590
ณัฐธน	เกลุมา	

PROJECT NO. AR-18305

PROJECT NAME

ศูนย์รวมเทคโนโลยีดิจิทัล อัจฉริยะเพื่อสร้างเศรษฐกิจ การเรียนรู้ นวัตกรรม บูรณาการ ปัญญาประดิษฐ์ เพื่อการแพทย์ (Intelligent Digital Hub in Medicine) (IDHM) คณะเทคโนโลยีสารสนเทศและการสื่อสาร(ICT) มหาวิทยาลัยมหิดล

7601 ARCHITECT & CONSULTANT CO.,LTD.
Address : 355 Soi Sukumvit 50 , Prakanong Klongtoey Bangkok 10260
Tel : (662) 742 - 7303–04 Fax : (662) 742 - 7310
E-mail address : info @ 7601.com
www. 7601.com

DRAWING TITLE :

–แบบขยายห้องน้ำ–ส้วม 13 (แปลน , รูปตัด)
–ตารางรายการประกอบแบบวัสดุห้องน้ำ

NO.	DATE	DESCRIPTION

REVISION

DRAWN BY	ปิยะพันธ์ ,ชิยวุฒิ ,กษิษฐา ,ศราวุฒิ
CHECKED BY	ปิยะพันธ์ ลิ้นทิตน์
APPROVE BY	ปณาลิน จันทเสนา
DATE	23–07–2021
SCALE	
DRAWING NO.	A–520
TOTAL	267

แบบขยายห้องน้ำ–ส้วม 14

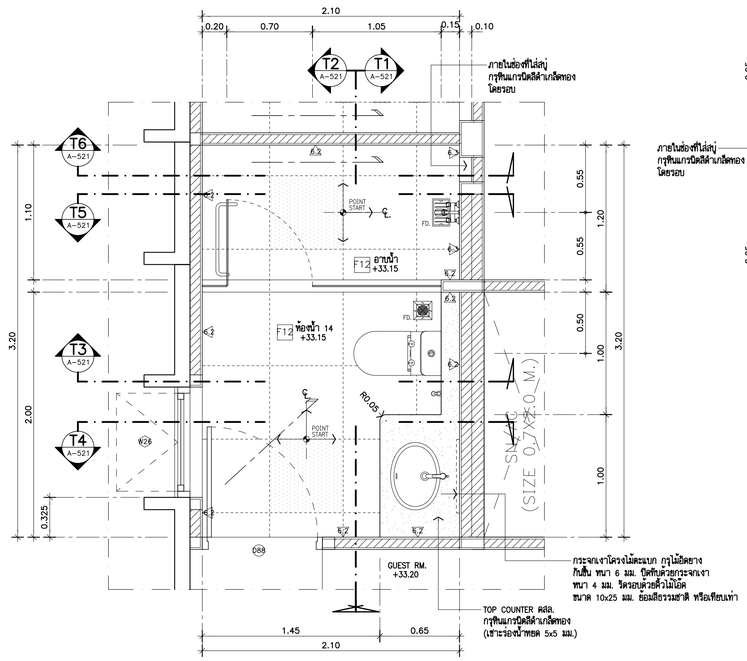

แบบขยายห้องน้ำ–ส้วม 14 (A–113)
แปลนพื้นชั้น 8. 1:25

หมายเหตุ : – SLOPE 1 : 200
1. ตำแหน่ง FD. ให้ติดแบบวิศวกรรมระบบสุขาภิบาลเป็นหลัก
2. ติดตั้ง GATE VALVE ท่อ MAIN น้ำดี ได้อ่างล้างหน้าที่ระดับความสูง 0.50 ม.จากระดับพื้นห้องน้ำ ขนาดและรายละเอียดให้ดูแบบงานระบบสุขาภิบาล

หมายเหตุ : รายการประกอบแบบสุขภัณฑ์ ห้องน้ำ–ส้วม 14 ดูแบบหน้า (DWG.A–523)

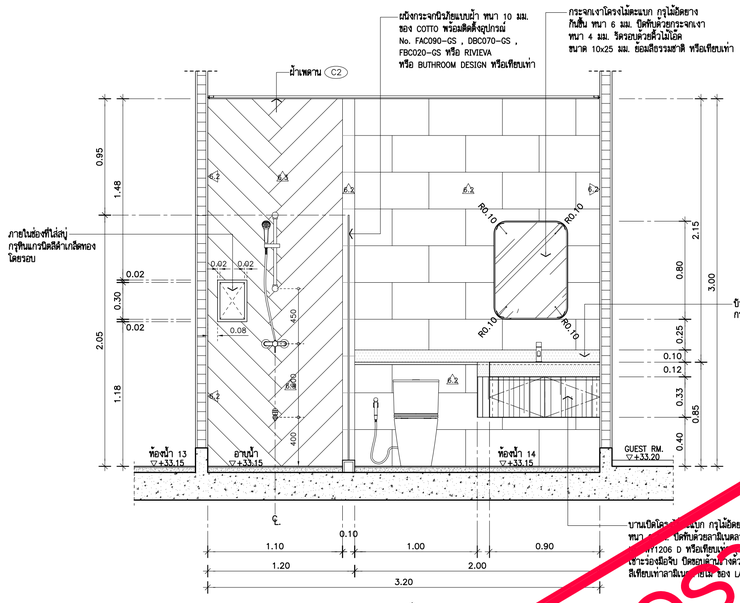

รูปตัด T1 (ห้องน้ำ–ส้วม 14) 1:25

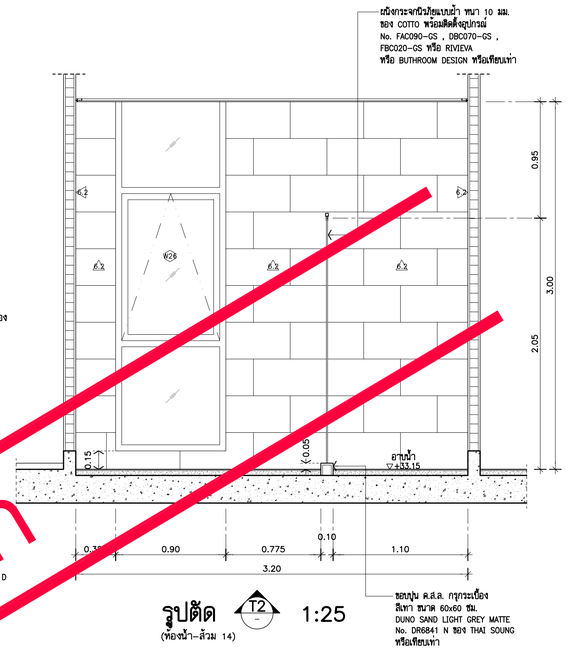

รูปตัด T2 (ห้องน้ำ–ส้วม 14) 1:25

งานที่ไม่รวมอยู่ในการเสนอราคา

รายการประกอบแบบงานผนัง (ห้องน้ำ–ส้วม 14)

รายการประกอบแบบงานผนัง	
W28	ผนังกระเบื้องกระเบื้องลายไม้ ขนาด 0.30x0.60 ม. NANO LANTE WHITE No. VA81360P–HI ของ THAI SOUNG หรือเทียบเท่า (วางลาย 1:2 ตามแบบ)
W29	ผนังกระเบื้องกระเบื้องลายไม้ ขนาด 0.15x0.90 ม. CHERRY WOOD BEECH RAN9 No. MP 159018 ของ THAI SOUNG หรือเทียบเท่า (วางลายเยื้อง 45 องศาตามแบบ)
	หมายเหตุ : ผนังกระเบื้องใช้ ของ THAI SOUNG หรือ ของ COTTO หรือ ของ WDC
รายการประกอบแบบงานพื้น	
F12	พื้น ค.ส.ล. ผิวกุระเบื้องสีเทา ขนาด 60x60 ซม. DUNO SAND LIGHT GREY MATTE No. DR6841 N ของ THAI SOUNG หรือเทียบเท่า
	หมายเหตุ : พื้นกระเบื้องใช้ ของ THAI SOUNG หรือ ของ COTTO หรือ ของ WDC
รายการประกอบแบบงานฝ้าเพดาน และดวงโคม	
C2	โครงคร่าวฝ้าเพดานเหล็กชุบสังกะสี กรุGYPSUM BOARD ชนิดกันชื้น ชอบลาด 4 ด้าน หนา 9 มม. ทาสีขาว ของ PAMMASTIC รุ่น PAMMASTIC CEILING – MATT WHITE NO.CM 100 แผ่น GYPSUM สำเร็จรูป/อุปกรณ์/ติดตั้ง ตามมาตราฐานผู้ผลิต ของ PAMMASTIC หรือ ของ JOTUN หรือ ของ ICI

*** งานระบบท่อน้ำเสีย ชั้น 7,8 และ 8M. ให้ดำเนินการให้ครบถ้วนเผื่อการทำงานต่อในอนาคต ดังนี้
1. FLOOR DRAIN , FLOOR CLEANOUT ให้ติดตั้งให้เรียบร้อยตามแบบ โดยเผื่อระดับ FINISHING ไว้ 5 ซม.
2. งานท่อน้ำเสีย ,ท่อโสโครก สำหรับห้องน้ำให้เดินท่อไปยังตำแหน่งที่ติดตั้งไว้ โดยทิ้งปลายท่อ สูงจากพื้นไว้ไม่น้อยกว่า 30 ซม. ปิดปลายท่อด้วยฝาครอบให้แน่นสนิท เผื่อติดตั้งสุขภัณฑ์ในอนาคต

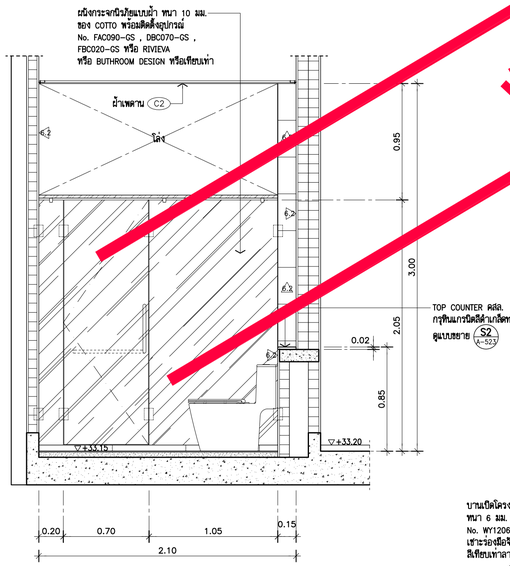

รูปตัด T3 (ห้องน้ำ–ส้วม 14) 1:25

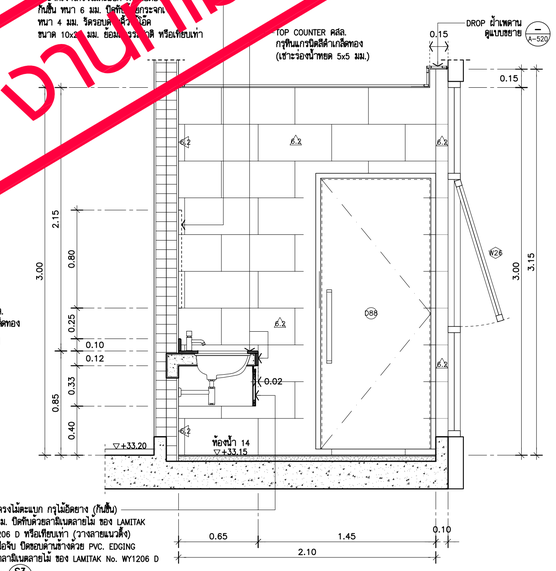

รูปตัด T4 (ห้องน้ำ–ส้วม 14) 1:25

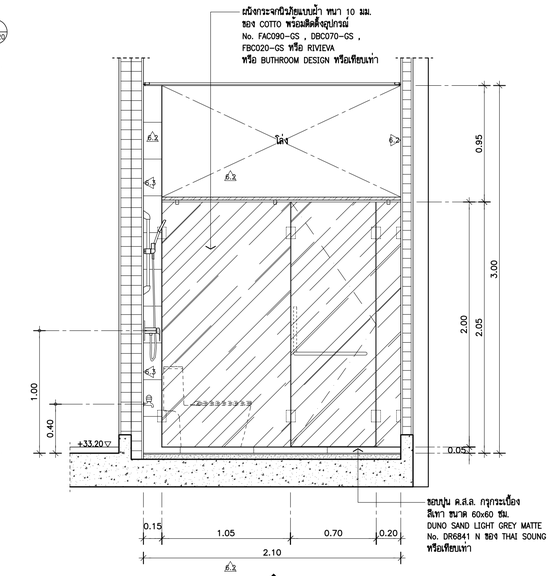

รูปตัด T5 (ห้องน้ำ–ส้วม 14) 1:25

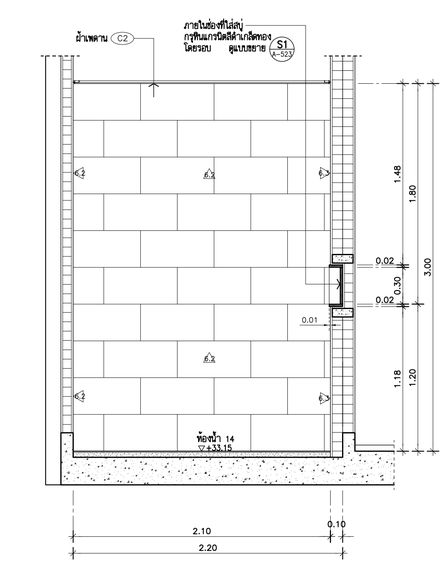

รูปตัด T6 (ห้องน้ำ–ส้วม 14) 1:25

THESE DRAWINGS ARE THE PROPERTY OF : 7601 ARCHITECT & CONSULTANT CO.,LTD. AND SHALL NOT BE USED OR REPRODUCED WITHOUT SPECIFIC PERMISSION.

OWNER
คณะเทคโนโลยีสารสนเทศและการสื่อสาร(ICT) มหาวิทยาลัยมหิดล

ARCHITECTS
อุดมศักดิ์ สิ้งอมรศิริ ว–สถ 605
ปณาลิน จันทเสนา ส–สถ 3559
ปิญชา กลิ่นบัว ส–สถ 3560
พรรษา แก้วแพง ภ–สถ 15443
ชิวดา ชิติรัตนนท์ ภ–สถ 22867

INTERIOR DESIGNER
จิตราภรณ์ เจียสกุล ส–สน 263
วัชชิรัตน์ มงคลชาญณ์ ส–สน 271

GRAPHIC DESIGNER
ภราดร ลิ่งลำแดง
ปิยะนุช กรองสุวรรณ

STRUCTURAL ENGINEERS
พิสิฐ กาญจนจุจิวุฒิ สย.5673
อาคม เตชะอิญญกุล สย.5661
วิสาพร สิตยางกูร สย.7245
นิจจารี สุวรรณทิพพะ ภย.65185

ELECTRICAL ENGINEERS
ประชานาถ ด่านสกุลเจริญกิจ สฟท. 4390
ลักษิกา รัตนศิลาคกุล สฟท. 4587
นิวิวิ จันณธรรมพงษ์ สฟท. 31088
กันตภณ วิบัยยกุล

MECHANICAL ENGINEERS
ยงยศ วิกรรา สก. 3171

SANITARY ENGINEERS
ไพโรจน์ ไชยมงคล สส. 44
คีระณัชร์ ลิทธิโชคธนากร ภส. 2590
ณัฐธน เกตุมา

PROJECT NO. AR-18305

PROJECT NAME
ศูนย์รวมเทคโนโลยีดิจิทัล อัจฉริยะเพื่อสร้างเศรษฐกิจ การเรียนรู้ นวัตกรรม บูรณาการ ปัญญาประดิษฐ์ เพื่อการแพทย์ (Intelligent Digital Hub in Medicine) (IDHM) คณะเทคโนโลยีสารสนเทศและการสื่อสาร(ICT) มหาวิทยาลัยมหิดล

7601 ARCHITECT & CONSULTANT CO.,LTD.
Address : 355 Soi Sukumvit 32 , Prakanong Klongtoey Bangkok 10260
Tel : (662) 742 - 7333–34 Fax : (662) 742 - 7330
E–mail address : info @ 7601.com
www. 7601.com

DRAWING TITLE :
–แบบขยายห้องน้ำ–ส้วม 14 (แปลน , รูปตัด)
–ตารางรายการประกอบแบบวัสดุห้องน้ำ

NO.	DATE	DESCRIPTION

REVISION

DRAWN BY	ปิยะพันธ์ ,ชิยวุฒิ ,กชิษฐา ,ศราวุฒิ
CHECKED BY	ปิยะพันธ์ ลิมพิคนี
APPROVE BY	ปณาลิน จันทเสนา
DATE	23–07–2021
SCALE	
DRAWING NO.	A–521
TOTAL	267

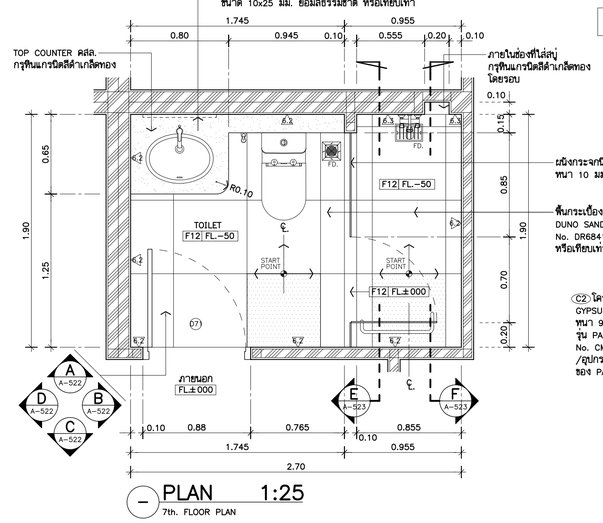

PLAN 1:25
7th. FLOOR PLAN

แบบขยายห้องน้ำ–ส้วม | 16

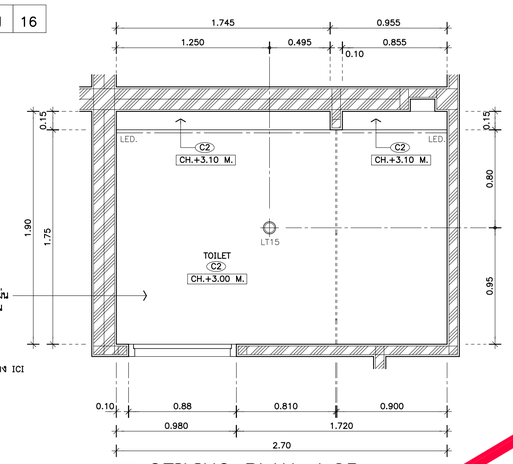

CEILING PLAN 1:25
7th. FLOOR PLAN

ตารางรายการประกอบแบบวัสดุ (ห้องพัก – ห้องวิทยากร)

รายการประกอบแบบงานผนัง

ผ.1	ผนังกระเบื้องลิดริม ขนาด 0.30x0.60 ม. NANO LANTE WHITE No. VA81360P–HI ของ THAI SOUNG หรือเทียบเท่า (วางลาย 1:2 ตามแบบ)
ผ.3	ผนังกรุกระเบื้องกระเบื้องลายไม้ ขนาด 0.15x0.90 ม. CHERRY WOOD BEECH RAN9 No. MP 159018 ของ THAI SOUNG หรือเทียบเท่า (วางลายเอียง 45 องศาตามแบบ)
หมายเหตุ :	ผนังกระเบื้องไม้ ของ THAI SOUNG หรือ ของ COTTO หรือ ของ WIN...

รายการประกอบแบบงานพื้น

F12	พื้น ค.ส.ล. มีวัสดุกระเบื้องสีเทา ขนาด 60x60 ซม. DUNO SAND LIGHT GREY MATTE No. DR6841 N ของ THAI SOUNG หรือเทีย...
หมายเหตุ :	พื้นกระเบื้องไม้ ของ THAI SOUNG หรือ ของ COTTO หรือ ของ ELEGANT DECOR

รายการประกอบแบบงานฝ้าเพดาน และดวงโคม

C2	โครงคร่าวฝ้าเพดาน...ยึดรูปสังกะสี กรุGYPSUM BOARD ชนิดกันชื้น หอบลาด 4 ด้าน หนา 9 มม. ทำสีขาว ของ PAMMASTIC รุ่น PAMMASTIC CEILING – MATT WHITE NO.CM 100 แผ่น GYPSUM สำเร็จรูป/อุปกรณ์/ติดตั้ง ตามมาตรฐานผู้ผลิต ของ PAMMASTIC หรือ ของ JOTUN หรือ ของ ICI

*** งานระบบท่อน้ำเสีย ชั้น 7,8 และ 8M. ให้ดำเนินการให้ครบถ้วน เผื่อการทำงานต่อในอนาคต ดังนี้

1. FLOOR DRAIN , FLOOR CLEANOUT ให้ติดตั้งให้เรียบร้อย ตามแบบ โดยเผื่อระดับ FINISHING ไว้ 5 ซม.
2. งานท่อน้ำเสีย ,ท่อโสโครก สำหรับห้องน้ำให้เดินท่อไปยังตำแหน่งที่ติดตั้งไว้ โดยทิ้งปลายท่อ สูงจากพื้นไว้ไม่น้อยกว่า 30 ซม. ปิดปลายท่อด้วยฝาครอบให้แน่นสนิท เผื่อติดตั้งสุขภัณฑ์ในอนาคต

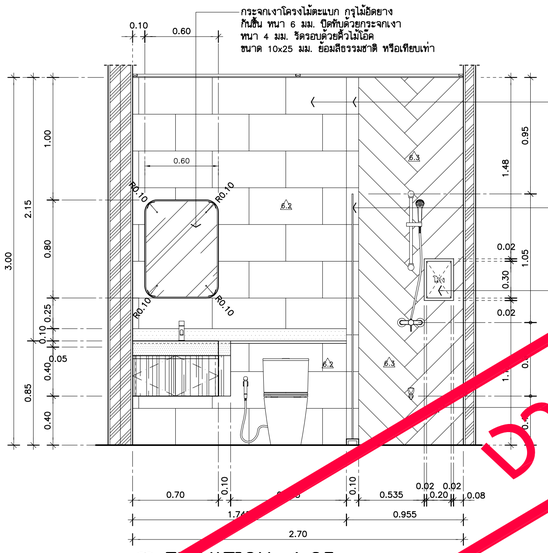

A ELEVATION 1:25
7th. FLOOR PLAN

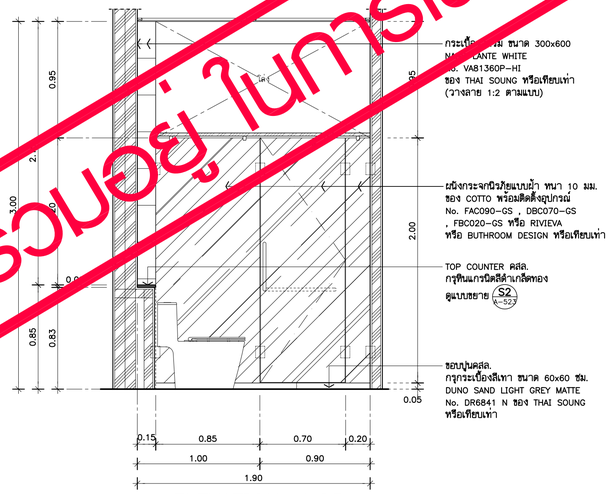

B ELEVATION 1:25
7th. FLOOR PLAN

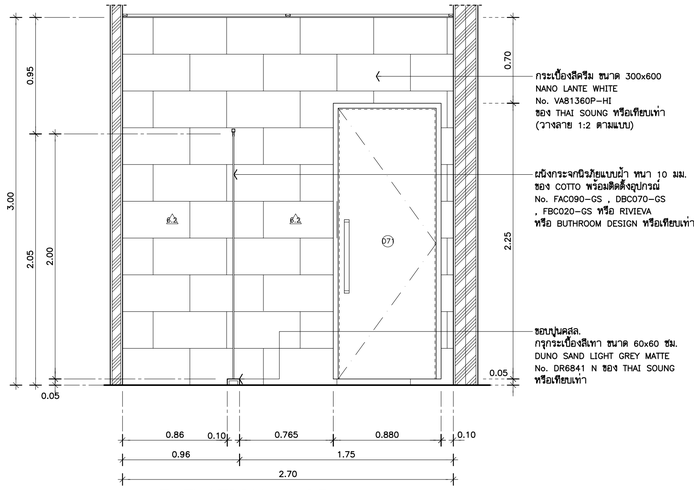

C ELEVATION 1:25
7th. FLOOR PLAN

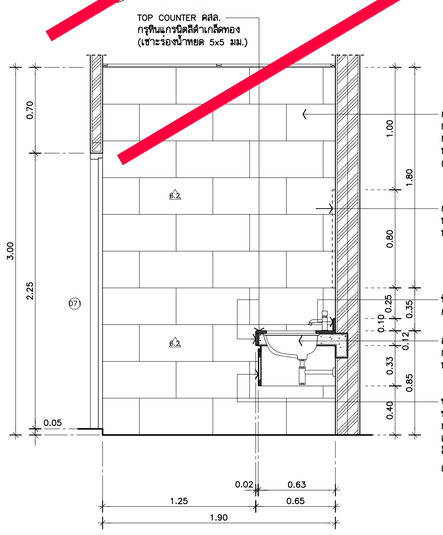

D ELEVATION 1:25
7th. FLOOR PLAN

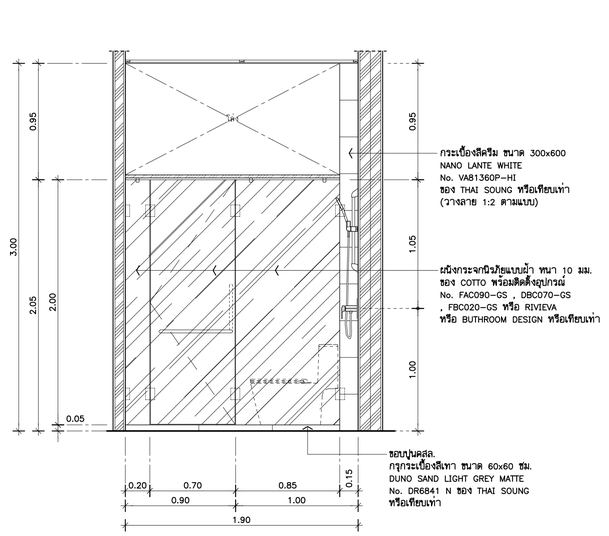

E ELEVATION 1:25
7th. FLOOR PLAN

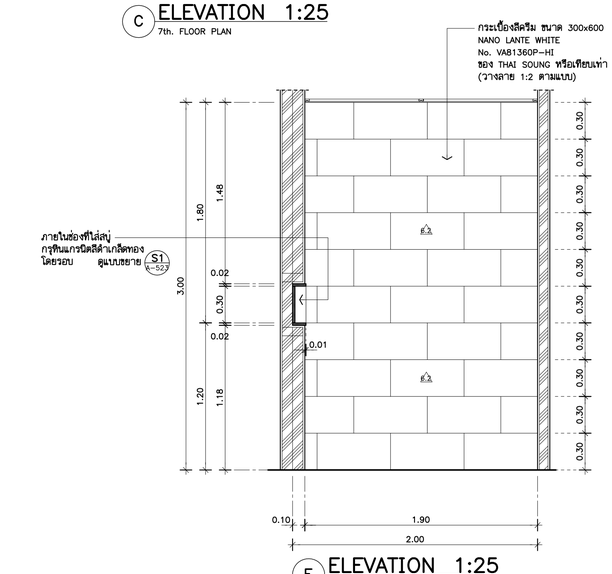

F ELEVATION 1:25
7th. FLOOR PLAN

งานที่ไม่รวมอยู่ ในการเสนอราคา

THESE DRAWINGS ARE THE PROPERTY OF :
7601 ARCHITECT & CONSULTANT CO.,LTD.
AND SHALL NOT BE USED OR REPRODUCED
WITHOUT SPECIFIC PERMISSION.

OWNER
คณะเทคโนโลยีสารสนเทศและการสื่อสาร(ICT) มหาวิทยาลัยมหิดล

ARCHITECTS

อุดมลักษ์	ลิ้งอมรสิริ	ว–สถ 605
ปณาลิน	จันทเสนา	ส–สถ 3559
ปิญชา	กลิ่นขิว	ส–สถ 3560
พรรษา	แก้วแพง	ภ–สถ 15443
ชิวดา	ชิติรัตนนท์	ภ–สถ 22867

INTERIOR DESIGNER

จิตราภรณ์	เจียสกุล	ส–สน 263
วัชชรีดน์	มงคลชาญณ์	ส–สน 271

GRAPHIC DESIGNER
ภราดร ลิ่มลำแดง
ปิยะนุช กรองสุวรรณ

STRUCTURAL ENGINEERS

พิสิฐ	กาญจนจุจิวุฒิ	สย.5673
อาคม	เตชะอิญญกุล	สย.5661
วิสาพร	ลิตยางกูร	สย.7245
นิจจารี	สุวรรณทัพพะ	ภย.65185

ELECTRICAL ENGINEERS

ประชานาถ	ด่านสกุลเจริญกิจ	สฟก. 4390
ลักศิกา	รัตนศิกดากุล	สฟก. 4587
นิวิฬิ	จันณธรรมพงษ์	สฟก. 31088
กันลณณ	วิบิยกูล	

MECHANICAL ENGINEERS

ยงยศ	รักวรา	สก. 3171

SANITARY ENGINEERS

ไพโรจน์	ไชยมงคล	สส. 44
ศิระณัชร์	ลิทธิโชคชนากร	ภส. 2590
ณัฐธน	เกตุมา	

PROJECT NO. AR-18305

PROJECT NAME
ศูนย์รวมเทคโนโลยีดิจิทัล อัจฉริยะเพื่อสร้างเศรษฐกิจ การเรียนรู้ นวัตกรรม บูรณาการ ปัญญาประดิษฐ์ เพื่อการแพทย์ (Intelligent Digital Hub in Medicine) (IDHM) คณะเทคโนโลยีสารสนเทศและการสื่อสาร(ICT) มหาวิทยาลัยมหิดล

7601 ARCHITECT & CONSULTANT CO.,LTD.
Address : 355 Soi Sukumvit 50 , Phakanong
Klongtoey Bangkok 10260
Tel : (662) 742-7303-34 Fax : (662) 742-7310
E-mail address : info @ 7601.com
www. 7601.com

DRAWING TITLE :
–แบบขยายห้องน้ำ–ส้วมชาย/หญิง 16 (PLAN & ELEVATION)
–ตารางรายการประกอบแบบวัสดุห้องน้ำ

NO.	DATE	DESCRIPTION

REVISION

DRAWN BY	ปิยะพันธ์ ,ธิยวุฒิ ,กวิษฐา ,ศราวุฒิ
CHECKED BY	ปิยะพันธ์ ดันทิตน์
APPROVE BY	ปณาลิน จันทเสนา
DATE	23–07–2021
SCALE	
DRAWING NO.	A–522
TOTAL	267

รายการสุขภัณฑ์ประกอบแบบ (ห้องพัก – ห้องวิทยากร และห้องน้ำ 13 ,14)

รายการ/สัญลักษณ์	รายละเอียด	รุ่นผลิตภัณฑ์	ผลิตภัณฑ์	PICTURES
อ่างล้างหน้า	: อ่างล้างหน้าฝังใต้เคาน์เตอร์	1. No.C01617 โอลิดซ์ (ไฮยีน)	COTTO	
		2. No.LW1506	TOTO	
		3. No.0458–WT	AMERICAN STANDARD	
ก๊อกอ่างล้างหน้า	: ก๊อกเดี่ยวอ่างล้างหน้าแบบก้านโยก พร้อมอุปกรณ์ครบชุด	1. No.CT1142A รุ่น ชิวอดโค	COTTO	
		2. No.TTLR104FK (REI–S SERIES)	TOTO	
		3. No.A–1706–10–LL	AMERICAN STANDARD	
สะดืออ่าง	: สะดืออ่างล้างหน้าแบบกดล็อค	1. No.CT665(HM)	COTTO	
		2. No.T6JV6	TOTO	
		3. No.A–8016–B–N	AMERICAN STANDARD	
ท่อน้ำทิ้ง	: ท่อน้ำทิ้งอ่างล้างหน้าทรงกระบอก (ความยาว : 32 ซม.)	1. No.CT685	COTTO	
		2. No.TS303AX(HM)	TOTO	
		3. No.A–8105–N	AMERICAN STANDARD	
สายน้ำดี	: สายน้ำดีอ่างล้างหน้า สีโครเมี่ยม ยาว 16"	1. No.Z409	COTTO	
		2. No.S285TT	TOTO	
		3. No.A–800.16	AMERICAN STANDARD	
โถสุขภัณฑ์	: โถสุขภัณฑ์ชิ้นเดียว รุ่น ซิมพลีดอนเนค	1. No.C103327	COTTO	
		2. No.CW885UV1	TOTO	
		3. No.2130–WT–0	AMERICAN STANDARD	
สายฉีดชำระ	: ฝักบัวฉีดชำระสแตนเลส	1. No.CT9902#SA(HM)	COTTO	
		2. No.TX403SECR สายฉีดชำระพร้อมวาล์ว	TOTO	
		3. No.A–4900–ST/A–4401=วาล์วสายฉีดชำระ	AMERICAN STANDARD	
ชุดฝักบัวอาบน้ำ	: ชุดฝักบัวสายอ่อน 1 ฟังก์ชั่นพร้อมราวฝักบัวปรับระดับ	1. No.ZH011SET	COTTO	
		2. No.TTSH101ECFK/NO.TTSR701K ราวปรับระดับ	TOTO	
		3. No.F40015–CHADY พร้อมฝักบัวสายอ่อน	AMERICAN STANDARD	
วาล์วเปิด–ปิดน้ำ แบบก้านโยก	: วาล์วเปิด – ปิดน้ำ แบบก้านโยก รุ่น ชิวอดโค	1. No.CT1134A	COTTO	
		2. No.TTWR106K (แบบก้านโยก)	TOTO	
		3. No.A–1726–10 (ซิกเนเจอร์)	AMERICAN STANDARD	
วาล์วเปิด–ปิดน้ำ	: STOP VALVE	1. No.CT179(HM)	COTTO	
		2. No.HAP004A	TOTO	
		3. No.A–4410	AMERICAN STANDARD	
รางน้ำทิ้งกันกลิ่น ห้องอาบน้ำ	: FLOOR DRAIN (หน้าแปลน 5.7x8.9 นิ้ว) ติดตั้งกับท่อพีวีซีขนาด 2–3.5 นิ้ว	1. No.CT644Z2P(HM)	COTTO	
		2. No.TVBA407	TOTO	
		3. No.A–8206–N	AMERICAN STANDARD	
ตะแกรงดักกลิ่น	: FLOOR DRAIN (หน้าแปลน 4 นิ้ว) ติดตั้งกับท่อพีวีซีขนาด 2–3 นิ้ว	1. No.CT6[illegible]P(HM)	COTTO	
		[illegible]No.TX1BN	TOTO	
		3. No.A–8200–N	AMERICAN STANDARD	
ก๊อกน้ำเดี่ยวติดผนัง	: ติดโต๊เคาน์เตอร์อ่างล้าง[illegible]สำหรับล้างพื้น และ บ่อ MOB [illegible]ในบ้าน	1. No.CT175C11(HM)	COTTO	
		2. No.TX130L	TOTO	
		3. No.A–7100C	AMERICAN STANDARD	
ที่ใส่กระดาษชำระ	: ที่ใส่กระดาษชำระแบบมีฝาปิด รุ่น เคิร์ฟ (ระยะการติดตั้งตามมาตรฐานของผู้ผลิต)	1. No.CT0214[illegible]	COTTO	
		2. [illegible]TAR702K	TOTO	
		3. No.K–2501–43–N	AMERICAN STANDARD	
ขอแขวนผ้า	: ขอแขวนผ้า รุ่น คิวบ์	1. No.CT0210(HM)	COTTO	
		2. No.TTAR705K	TOTO	
		3. No.K–1050–42–N	AMERICAN STANDARD	
ราวแขวนผ้า	: ราวแขวนผ้าสเตนเลส 2 เส้น ยาว 60 ซม. รุ่น นิวโยเทล	1. No.CT0151(HM)	COTTO	
		2. No.TTAR709K	TOTO	
		3. No.K–2801–46–N	AMERICAN STANDARD	

1.) หมายเหตุ : สุขภัณฑ์ใช้สีขาวทั้งหมด ของ COTTO หรือ ของ TOTO หรือ ของ AMERICAN STANDARD

2.) หมายเหตุ : ให้ผู้รับเหมา ทำการติดตั้ง MAIN STOP VALE ของแต่ละห้อง (บริเวณใต้อ่างล้างหน้า) รายละเอียดตามแบบวิศวกรรมสุขาภิบาล

งานที่ไม่รวมอยู่ ในการเสนอราคา

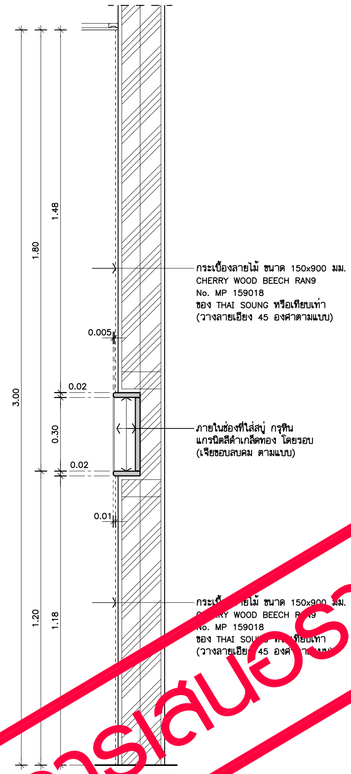

S1 SECTION 1:12.5
(TYPICAL)

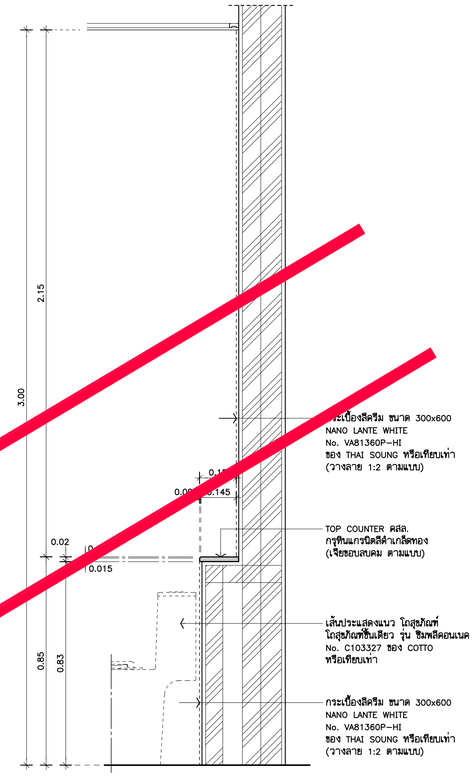

S2 SECTION 1:12.5
(TYPICAL)

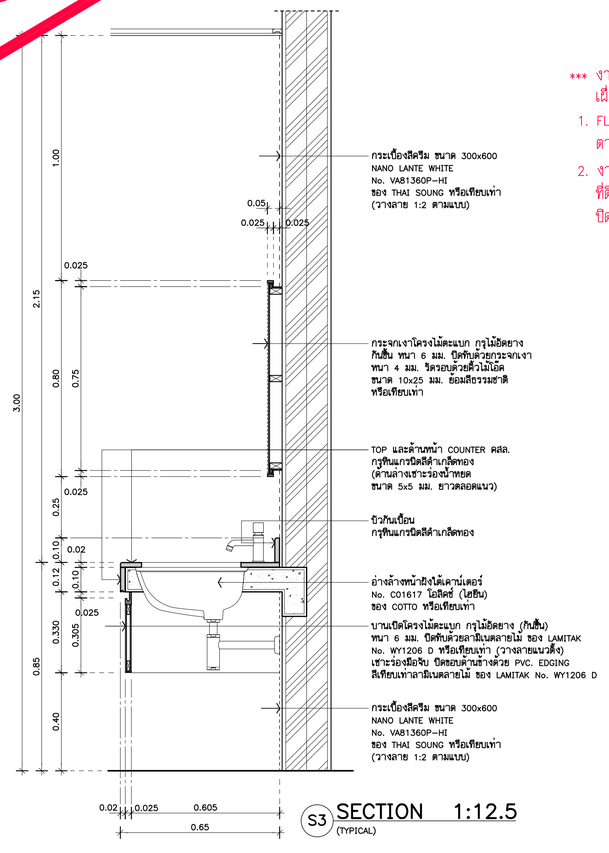

S3 SECTION 1:12.5
(TYPICAL)

*** งานระบบท่อน้ำเสีย ชั้น 7,8 และ 8M. ให้ดำเนินการให้ครบถ้วน เผื่อการทำงานต่อในอนาคต ดังนี้

1. FLOOR DRAIN , FLOOR CLEANOUT ให้ติดตั้งให้เรียบร้อย ตามแบบ โดยเผื่อระดับ FINISHING ไว้ 5 ซม.
2. งานท่อน้ำเสีย ,ท่อโสโครก สำหรับห้องน้ำให้เดินท่อไปยังตำแหน่งที่ติดตั้งไว้ โดยทั้งปลายท่อ สูงจากพื้นไว้ไม่น้อยกว่า 30 ซม. ปิดปลายท่อด้วยฝาครอบให้แน่นสนิท เผื่อติดตั้งสุขภัณฑ์ในอนาคต

THESE DRAWINGS ARE THE PROPERTY OF : 7601 ARCHITECT & CONSULTANT CO.,LTD. AND SHALL NOT BE USED OR REPRODUCED WITHOUT SPECIFIC PERMISSION.

OWNER

คณะเทคโนโลยีสารสนเทศและการสื่อสาร(ICT) มหาวิทยาลัยมหิดล

ARCHITECTS

อุดมศักดิ์	ลิ้งอมวสิริ	ว–สถ 605
ปณาลิน	จันทเสนา	ส–สถ 3559
ปัญชา	กลิ่นบัว	ส–สถ 3560
พรรษา	แก้วแพง	ภ–สถ 15443
ชิวดา	ธิติรัตนนท์	ภ–สถ 22867

INTERIOR DESIGNER

ฉัตราภรณ์	เจียสกุล	ส–สน 263
วัชรินทร์	มงคลชาญณ์	ส–สน 271

GRAPHIC DESIGNER

ภราดร	ลิ่งลำแดง	
ปิยะนุช	กรองสุวรรณ	

STRUCTURAL ENGINEERS

พิสิฐ	กาญจนจุรีวุฒิ	สย.5673
อาคม	เตชะอิญญกุล	สย.5661
วิสาพร	สิตยางกูร	สย.7245
นิจจารี	สุวรรณทัพพะ	ภย.65185

ELECTRICAL ENGINEERS

ประชานาถ	ด่านกุลเจริญกิจ	สฟก. 4390
ลักษิกา	รัตนลักษากุล	สฟก. 4587
นิวิสิต	จิณณธรรมพงษ์	สฟก. 31088
กันตพณ	วิบัยกูล	

MECHANICAL ENGINEERS

ยงยศ	รักวรา	สก. 3171

SANITARY ENGINEERS

โพโรจน์	ไชยมงคล	สส. 44
ศิระณัชช์	ลิทธิโชคธนากร	ภส. 2590
ณัฐชนุ	เกตุมา	

PROJECT NO. AR-18305

PROJECT NAME

ศูนย์วิจัยเทคโนโลยีดิจิทัล อัจฉริยะเพื่อสร้างเศรษฐกิจ การเรียนรู้ นวัตกรรม บูรณาการ ปัญญาประดิษฐ์ เพื่อการแพทย์ (Intelligent Digital Hub in Medicine) (IDHM) คณะเทคโนโลยีสารสนเทศและการสื่อสาร(ICT) มหาวิทยาลัยมหิดล

7601 ARCHITECT & CONSULTANT CO.,LTD.
Address : 205 Soi Sukumvit 50 , Phakanong
Klongtoey Bangkok 10260
Tel : (662) 742–7303–04 Fax : (662) 742–7310
E–mail address : info@7601.com
www.7601.com

DRAWING TITLE :

–แบบขยายห้องน้ำ–ส้วมชาย/หญิง 16 (SECTION S1 , S2 , S3)
–ตารางรายการประกอบแบบวัสดุห้องน้ำ

NO.	DATE	DESCRIPTION

REVISION

DRAWN BY	ปิยะพันธ์ ,ชิยวุฒิ ,กษิษฐา ,ศราวุฒิ
CHECKED BY	ปิยะพันธ์ ดันติคนี
APPROVE BY	ปณาลิน จันทเสนา
DATE	18–09–2020
SCALE	

DRAWING NO. A–523

TOTAL 267

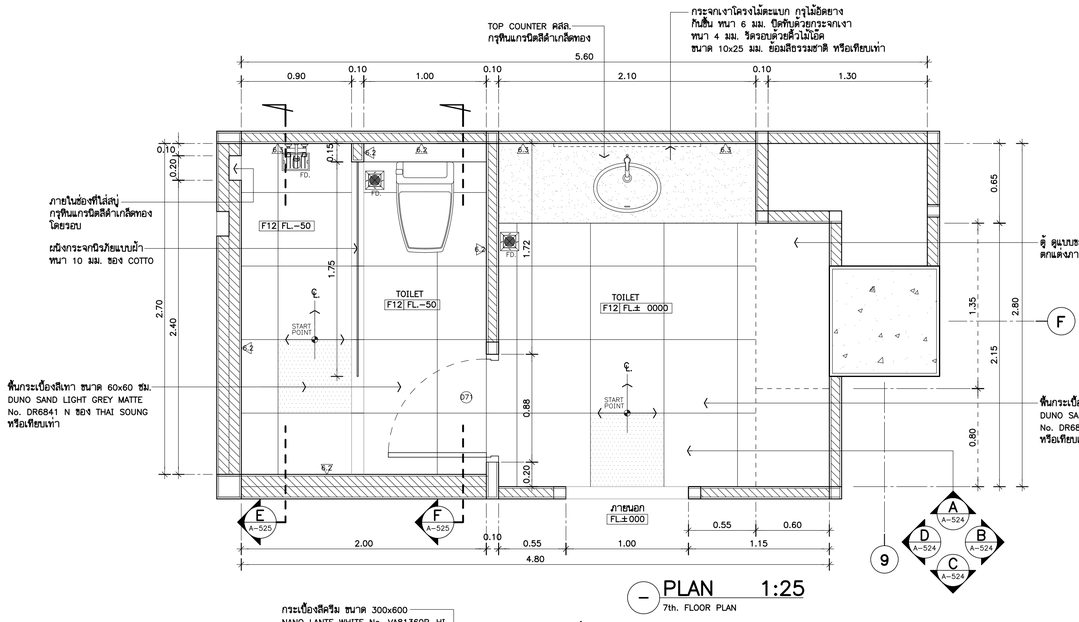

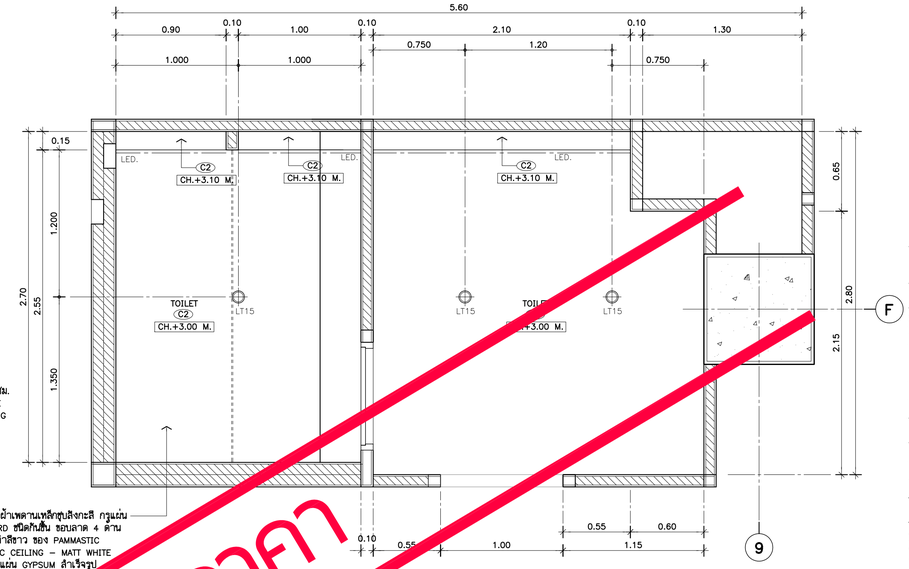

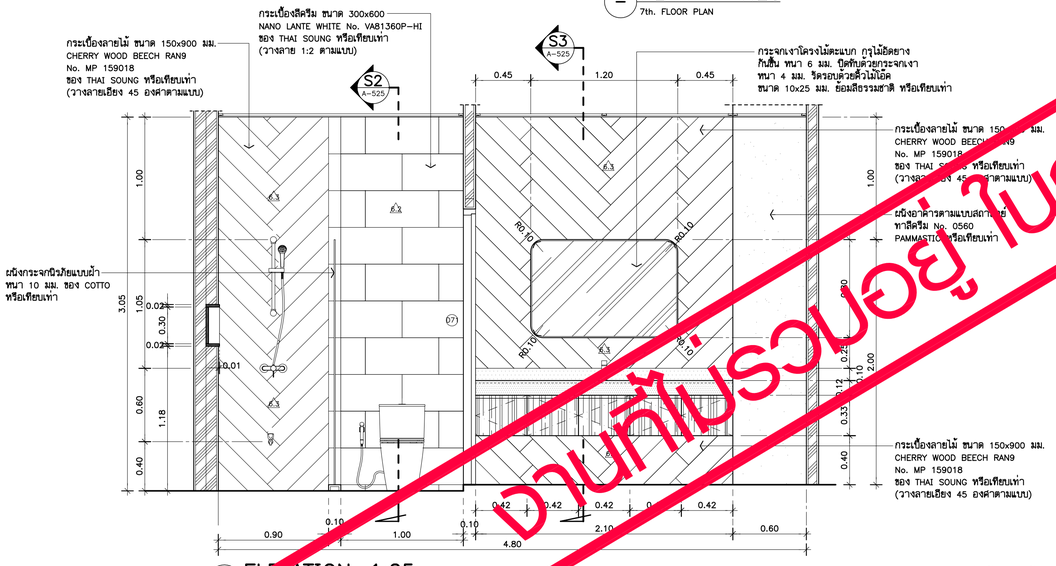

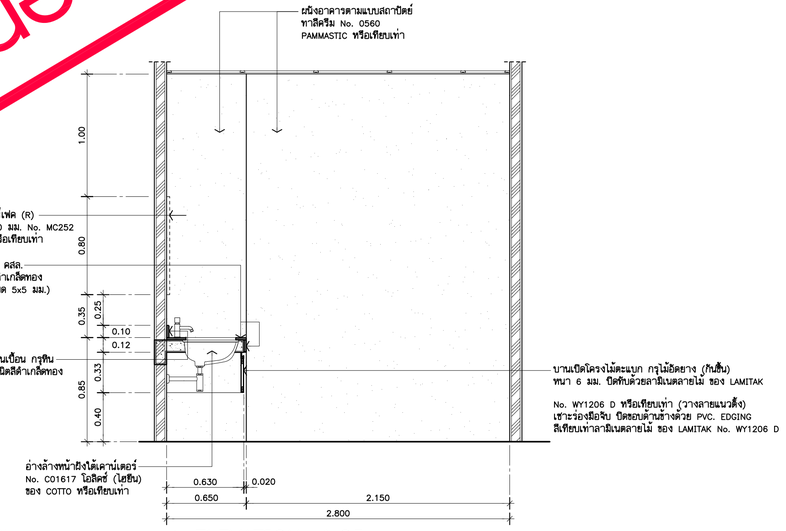

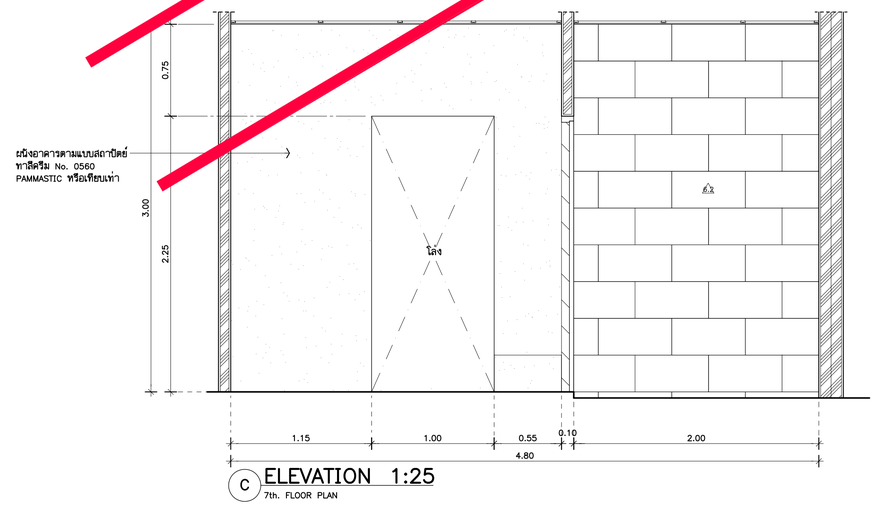

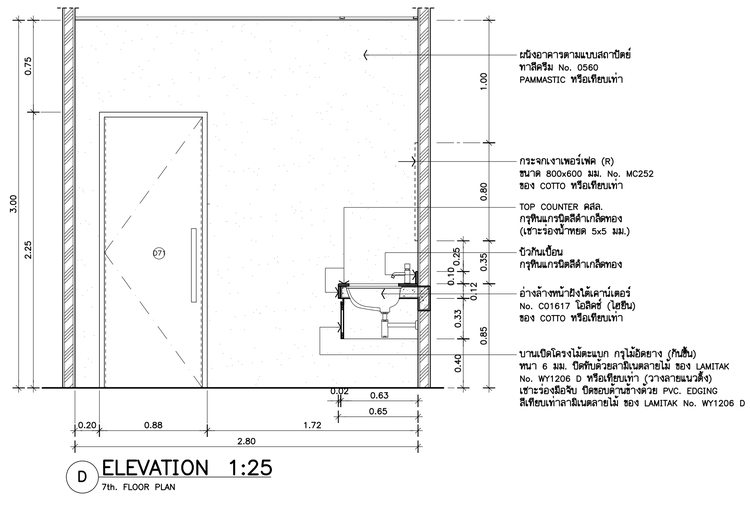

*** งานระบบท่อน้ำเสีย ชั้น 7,8 และ 8M. ให้ดำเนินการให้ครบถ้วน เผื่อการทำงานต่อในอนาคต ดังนี้

1. FLOOR DRAIN , FLOOR CLEANOUT ให้ติดตั้งให้เรียบร้อย ตามแบบ โดยเผื่อระดับ FINISHING ไว้ 5 ซม.
2. งานท่อน้ำเสีย ,ท่อโสโครก สำหรับห้องน้ำให้เดินท่อไปยังตำแหน่ง ที่ติดตั้งไว้ โดยทั้งปลายท่อ สูงจากพื้นไว้ไม่น้อยกว่า 30 ซม. ปิดปลายท่อด้วยฝาครอบให้แน่นสนิท เผื่อติดตั้งสุขภัณฑ์ในอนาคต

ร่างเพื่อการเสนอราคา

THESE DRAWINGS ARE THE PROPERTY OF :
7601 ARCHITECT & CONSULTANT CO.,LTD.
AND SHALL NOT BE USED OR REPRODUCED
WITHOUT SPECIFIC PERMISSION.

OWNER

คณะเทคโนโลยีสารสนเทศและการสื่อสาร(ICT)
มหาวิทยาลัยมหิดล

ARCHITECTS

อุดมลักษ์	ลิ้งอมวลีรัช	ว–สถ 605
ปณาลิน	จันทเสนา	ส–สถ 3559
ปิญชา	กลิ่นบัว	ส–สถ 3560
พรรษา	แก้วแพง	ภ–สถ 15443
ชิรดา	ชิติรัตนนท์	ภ–สถ 22867

INTERIOR DESIGNER

จิตราภรณ์	เจียสกุล ส–สน 263
วัชชรีณ์	มงคลชาญณ์ ส–สน 271

GRAPHIC DESIGNER

ภราดร	ลิ่งลำแดง
ปิยะนุช	กรองสุวรรณ

STRUCTURAL ENGINEERS

พิสิฐ	กาญจนจุรีวุฒิ	สย.5673
อาคม	เตชะอิญญากุล	สย.5661
วิสาพร	สิตยางกูร	สย.7245
นิจจารี	สุวรรณทัพพะ	ภย.65185

ELECTRICAL ENGINEERS

ประชานาถ	ด่านกุลเจริญกิจ	สฟก. 4390
ลักษิกา	รัตนลักษากุล	สฟก. 4587
นิวิติ	จันณธรรมพงษ์	ภฟก. 31088
กันตภณ	วิบัยกูล	

MECHANICAL ENGINEERS

ยงยศ	จิกวรา	สก. 3171

SANITARY ENGINEERS

ไพโรจน์	ไชยมงคล	สส. 44
ศิระเมธร์	สิทธิโชคธนากร	ภส. 2590
ณัฐธนุ	เกตุมา	

PROJECT NO. AR-18305

PROJECT NAME

ศูนย์รวมเทคโนโลยีดิจิทัล อัจฉริยะเพื่อสร้างเศรษฐกิจ การเรียนรู้ นวัตกรรมบูรณาการ ปัญญาประดิษฐ์ เพื่อการแพทย์ (Intelligent Digital Hub in Medicine) (IDHM) คณะเทคโนโลยีสารสนเทศและการสื่อสาร(ICT) มหาวิทยาลัยมหิดล

7601 ARCHITECT & CONSULTANT CO.,LTD.
Address : 355 Soi Sukumvit 50 , Prakanong
Klongtoey Bangkok 10260
Tel : (662) 742 - 7303-04 Fax : (662) 742 - 7310
E-mail address : info @ 7601.com
www. 7601.com

DRAWING TITLE :

–แบบขยายห้องน้ำ–ส้วมชาย/หญิง 17
(PLAN & ELEVATION)
–ตารางรายการประกอบแบบวัสดุห้องน้ำ

NO.	DATE	DESCRIPTION

REVISION

DRAWN BY	ปิยะพันธ์ ,ชิยวุฒิ ,กริษฐา ,ศราวุฒิ
CHECKED BY	ปิยะพันธ์ ดันติดนั่
APPROVE BY	ปณาลิน จันทเสนา
DATE	23–07–2021
SCALE	
DRAWING NO.	A–524
TOTAL	267

รายการสุขภัณฑ์ประกอบแบบ (ห้องพัก – ห้องวิทยากร และห้องน้ำ 13 ,14)

รายการ/ลักษณะ	รายละเอียด	รุ่นผลิตภัณฑ์	ผลิตภัณฑ์	PICTURES
อ่างล้างหน้า	: อ่างล้างหน้าฝังเคาน์เตอร์	1. No.C01617 โอลิตซ์ (ไฮยีน)	COTTO	
		2. No.LW1506	TOTO	
		3. No.0458-WT	AMERICAN STANDARD	
ก๊อกอ่างล้างหน้า	: ก๊อกเดี่ยวอ่างล้างหน้าแบบก้านโยก พร้อมอุปกรณ์ครบชุด	1. No.CT1142A รุ่น ซิรอคโค	COTTO	
		2. No.TTLR104FK (REI-S SERIES)	TOTO	
		3. No.A-1706-10-LL	AMERICAN STANDARD	
สะดืออ่าง	: สะดืออ่างล้างหน้าแบบกดล็อค	1. No.CT665(HM)	COTTO	
		2. No.T6JV6	TOTO	
		3. No.A-8016-B-N	AMERICAN STANDARD	
ท่อน้ำทิ้ง	: ท่อน้ำทิ้งอ่างล้างหน้าทรงกระบอก (ความยาว : 32 ซม.)	1. No.CT685	COTTO	
		2. No.TS303AX(HM)	TOTO	
		3. No.A-8105-N	AMERICAN STANDARD	
สายน้ำดี	: สายน้ำดีอ่างล้างหน้า สีโครเมียม ยาว 16"	1. No.Z409	COTTO	
		2. No.S285TT	TOTO	
		3. No.A-800.16	AMERICAN STANDARD	
โถสุขภัณฑ์	: โถสุขภัณฑ์ชิ้นเดียว รุ่น ชิมพลีดอนเนด	1. No.C103327	COTTO	
		2. No.CW885UV1	TOTO	
		3. No.2130-WT-0	AMERICAN STANDARD	
สายฝักบัวชำระ	: ฝักบัวฉีดชำระสเตนเลส	1. No.CT9902#SA(HM)	COTTO	
		2. No.TX403SECR สายฉีดชำระพร้อมวาล์ว	TOTO	
		3. No.A-4900-ST/A-4401=วาล์วสายฉีดชำระ	AMERICAN STANDARD	
ชุดฝักบัวอาบน้ำ	: ชุดฝักบัวสายอ่อน 1 ฟังก์ชั่นพร้อมราวฝักบัวปรับระดับ	1. No.ZH011SET	COTTO	
		2. No.TTSH101ECFK/NO.TTSR701K ราวปรับระดับ	TOTO	
		3. No.F40015-CHADY พร้อมฝักบัวสายอ่อน	AMERICAN STANDARD	
วาล์วเปิด-ปิดน้ำ แบบก้านโยก	: วาล์วเปิด – ปิดน้ำ แบบก้านโยก รุ่น ซิรอคโค	1. No.CT1134A	COTTO	
		2. No.TTWR106K (แบบก้านโยก)	TOTO	
		3. No.A-1726-10 (ซีกเนเจอร์)	AMERICAN STANDARD	
วาล์วเปิด-ปิดน้ำ	: STOP VALVE	1. No.CT179(HM)	COTTO	
		2. No.HAP004A	TOTO	
		3. No.A-4410	AMERICAN STANDARD	
รางน้ำทิ้งกันลื่น ห้องอาบน้ำ	: FLOOR DRAIN (หน้าแปลน 5.7x8.9 นิ้ว) ติดตั้งกับท่อพีวีซีขนาด 2-3.5 นิ้ว	1. No.CT644Z2P(HM)	COTTO	
		2. No.TVBA407	TOTO	
		3. No.A-8206-N	AMERICAN STANDARD	
ตะแกรงดักกลิ่น	: FLOOR DRAIN (หน้าแปลน 4 นิ้ว) ติดตั้งกับท่อพีวีซีขนาด 2-3 นิ้ว	1. No.CT697Z2P(HM)	COTTO	
		2. No.TX1BN	TOTO	
		3. No.A-8200-N	AMERICAN STANDARD	
ก๊อกน้ำเดี่ยวติดผนัง	: ติดโต๊เคาน์เตอร์อ่างล้างหน้าสำหรับล้างพื้น และ บ่อ MOB ห้องแม่บ้าน	1. No.CT175C11(HM)	COTTO	
		2. No.TX130L	TOTO	
		3. No.A-7100C	AMERICAN STANDARD	
ที่ใส่กระดาษชำระ	: ที่ใส่กระดาษชำระแบบมีฝาปิด รุ่น เอ[illegible] (ระยะการติดตั้งตามมาตรฐาน[illegible]ผลิต)	1. No.CT0214(HM)	COTTO	
		2. No.TTAR702K	TOTO	
		3. No.K-2501-43-N	AMERICAN STANDARD	
ขอแขวนผ้า	: ขอแขวนผ้า รุ่น คิวบ์	1. No.CT0210(HM)	COTTO	
		2. No.TTAR705K	TOTO	
		3. No.K-2050-42-N	AMERICAN STANDARD	
ราวแขวนผ้า	: ราวแขวนผ้าสเตนเลส 2 เส้น ยาว 60 ซม. รุ่น นิวโยเทล	1. No.CT0151(HM)	COTTO	
		2. No.TTAR709K	TOTO	
		3. No.K-2801-46-N	AMERICAN STANDARD	

1.) หมายเหตุ : สุขภัณฑ์ให้สีขาวทั้งหมด ของ COTTO หรือ ของ TOTO หรือ ของ AMERICAN STANDARD

2.) หมายเหตุ : ให้ผู้รับเหมา ทำการติดตั้ง MAIN STOP VALE ของแต่ละห้อง (บริเวณใต้อ่างล้างหน้า) รายละเอียดตามแบบวิศวกรรมสุขาภิบาล

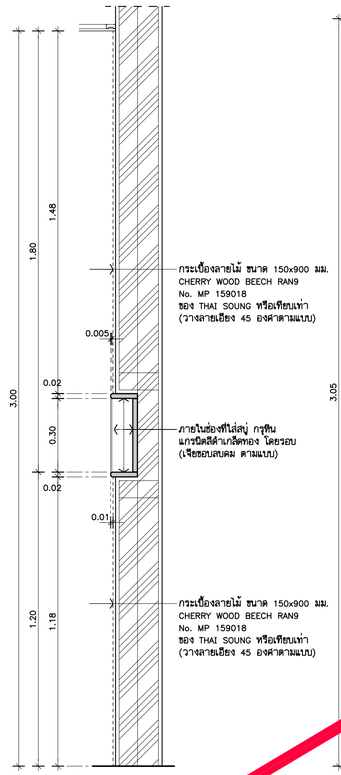

S1 SECTION 1:12.5
7th. FLOOR PLAN

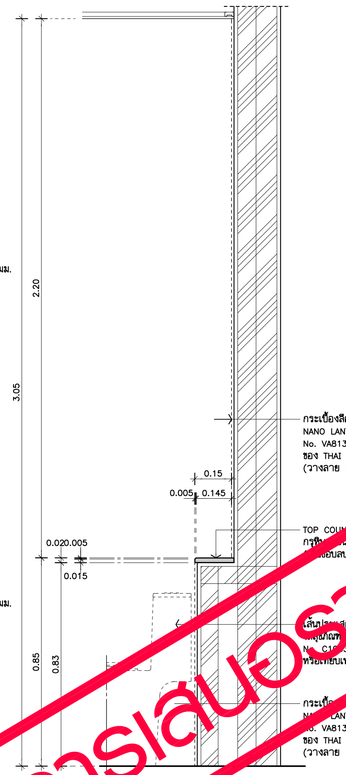

S2 SECTION 1:12.5
7th. FLOOR PLAN

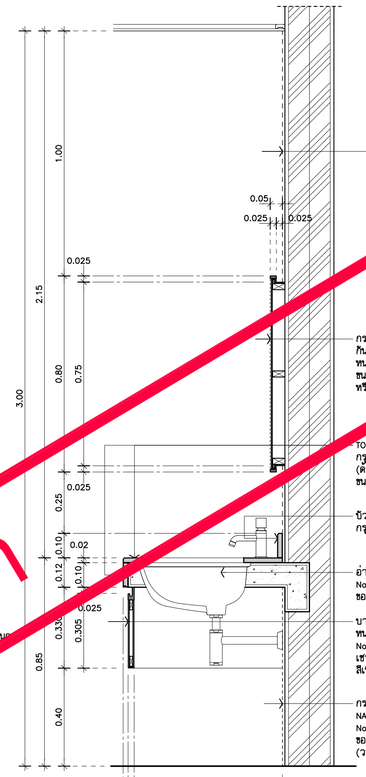

S3 SECTION 1:12.5
7th. FLOOR PLAN

*** ระบบท่อน้ำเสีย ชั้น 7,8 และ 8M. ให้ดำเนินการให้ครบถ้วน เมื่อการทำงานต่อในอนาคต ดังนี้

1. FLOOR DRAIN , FLOOR CLEANOUT ให้ติดตั้งให้เรียบร้อย ตามแบบ โดยเผื่อระดับ FINISHING ไว้ 5 ซม.
2. งานท่อน้ำเสีย ,ท่อโสโครก สำหรับห้องน้ำให้เดินท่อไปยังตำแหน่งที่ติดตั้งไว้ โดยทิ้งปลายท่อ สูงจากพื้นไว้ไม่น้อยกว่า 30 ซม. ปิดปลายท่อด้วยฝาครอบให้แน่นสนิท เมื่อติดตั้งสุขภัณฑ์ในอนาคต

ตารางรายการประกอบแบบวัสดุ (ห้องพัก – ห้องวิทยากร)

รายการประกอบแบบงานผนัง

6.2	ผนังกรุกระเบื้องสีครีม ขนาด 0.30x0.60 ม. NANO LANTE WHITE No. VA81360P-HI ของ THAI SOONG หรือเทียบเท่า (วางลาย 1:2 ตามแบบ)
6.3	ผนังกรุกระเบื้องกระเบื้องลายไม้ ขนาด 0.15x0.90 ม. CHERRY WOOD BEECH RAN9 No. MP 159018 ของ THAI SOONG หรือเทียบเท่า (วางลายเอียง 45 องศาตามแบบ)
หมายเหตุ	: ผนังกระเบื้องใช้ ของ THAI SOONG หรือ ของ COTTO หรือ ของ WDC

รายการประกอบแบบงานพื้น

F12	พื้น ค.ส.ล. ผิวปูกระเบื้องสีเทา ขนาด 60x60 ซม. DUNO SAND LIGHT GREY MATTE No. DR6841 N ของ THAI SOONG หรือเทียบเท่า
หมายเหตุ	: พื้นกระเบื้องใช้ ของ THAI SOONG หรือ ของ COTTO หรือ ของ ELEGANT DECOR

รายการประกอบแบบงานฝ้าเพดาน และดวงโคม

C2	โครงคร่าวฝ้าเพดานเหล็กชุบสังกะสี กรุด้วยGYPSUM BOARD ชนิดกันชื้น หนาไม่น้อยกว่า 4 ด้าน หนา 9 มม. ทาสีขาว ของ PAMMASTIC รุ่น PAMMASTIC CEILING – MATT WHITE NO.CM 100 แผ่น GYPSUM ลำเลียงขึ้น/ลงประกอบ/ติดตั้ง ตามมาตรฐานผู้ผลิต ของ PAMMASTIC หรือ ของ JOTUN หรือ ของ ICI

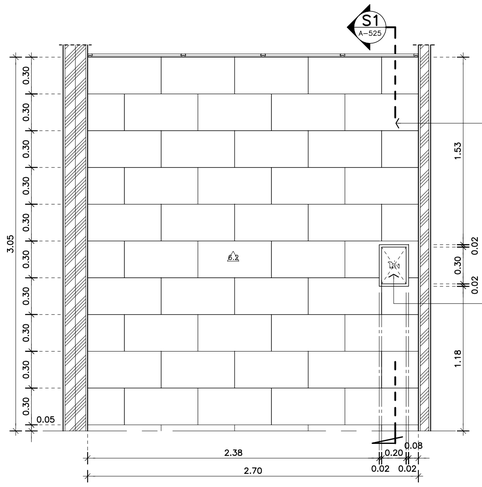

E ELEVATION 1:25
7th. FLOOR PLAN

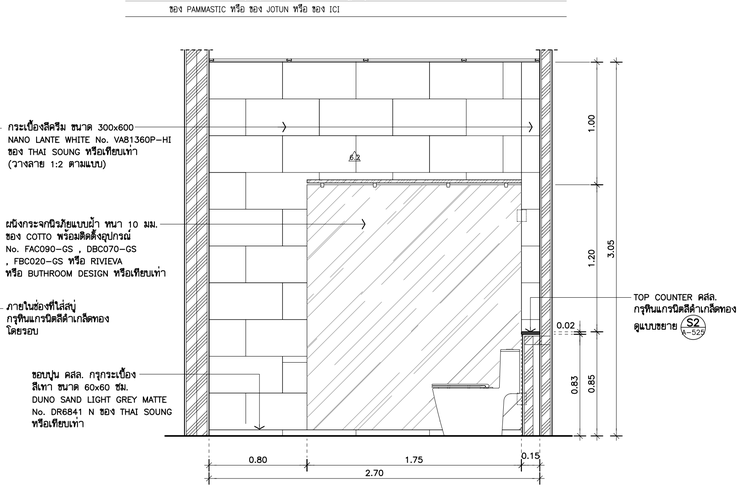

F ELEVATION 1:25
7th. FLOOR PLAN

งานที่ไม่รวมอยู่ในการเสนอราคา

THESE DRAWINGS ARE THE PROPERTY OF : 760i ARCHITECT & CONSULTANT CO.,LTD. AND SHALL NOT BE USED OR REPRODUCED WITHOUT SPECIFIC PERMISSION.

OWNER
คณะเทคโนโลยีสารสนเทศและการสื่อสาร(ICT) มหาวิทยาลัยมหิดล

ARCHITECTS
อุดมลักษ์ ลิ้งอมวลิรี ว-สถ 605
ปณาลิน จันทเสนา ส-สถ 3559
ปิญชา กลิ่นขิว ส-สถ 3560
พรรษา แก้วแพง ภ-สถ 15443
ธิรดา ธิติรัตนนท์ ภ-สถ 22867

INTERIOR DESIGNER
ชัดราภรณ์ เจียสกุล ส-สน 263
วัชชรินท์ มงคลชาญณ์ ส-สน 271

GRAPHIC DESIGNER
ภราดร ลิ่มลำแดง
ปิยะนุช กรองสุวรรณ

STRUCTURAL ENGINEERS
พิสิฐ กาญจนจิรวุฒิ สย.5673
อาคม เตชะปิญญกุล สย.5661
วิสาพร ลิดยางกูร สย.7245
นิจจารี สุวรรณทัพพะ ภย.65185

ELECTRICAL ENGINEERS
ประชานาถ ด่านสกุลจิญกิจ สฟก. 4390
ลักษิกา รัตนลักษณ์กุล สฟก. 4587
นิวิธิ จิณณธรรมพงษ์ ภฟก. 31088
กันตภณ วิบัยยุล

MECHANICAL ENGINEERS
ยงยศ รักวรา สก. 3171

SANITARY ENGINEERS
ไพโรจน์ ไชยมงคล สส. 44
ศิระณัชร์ ลิทธิรัตนนากร ภส. 2590
ณัฐณุ เกตุมา

PROJECT NO. AR-18305

PROJECT NAME
ศูนย์รวมเทคโนโลยีดิจิทัล อัจฉริยะเพื่อสร้างเศรษฐกิจ การเรียนรู้ นวัตกรรม บูรณาการ ปัญญาประดิษฐ์ เพื่อการแพทย์ (Intelligent Digital Hub in Medicine) (IDHM) คณะเทคโนโลยีสารสนเทศและการสื่อสาร(ICT) มหาวิทยาลัยมหิดล

760i ARCHITECT & CONSULTANT CO.,LTD.
Address : 355 Soi Sukumvit 50 , Prakanong Klongtoey Bangkok 10260
Tel : (662) 742-7303-04 Fax : (662) 742-7310
E-mail address : info@760i.com
www.760i.com

DRAWING TITLE :
-แบบขยายห้องน้ำ-ส้วมชาย/หญิง 17
(SECTION & ELEVATION)
-ตารางรายการประกอบแบบวัสดุห้องน้ำ

NO.	DATE	DESCRIPTION

REVISION

DRAWN BY	ปิยะพันธ์ ,ชัยวุฒิ ,กวิษฐา ,ศราวุฒิ
CHECKED BY	ปิยะพันธ์ ดันทิดนี
APPROVE BY	ปณาลิน จันทเสนา
DATE	23-07-2021
SCALE	

DRAWING NO. A-525
TOTAL 267

แบบขยายประตู D1,D1A 1:50

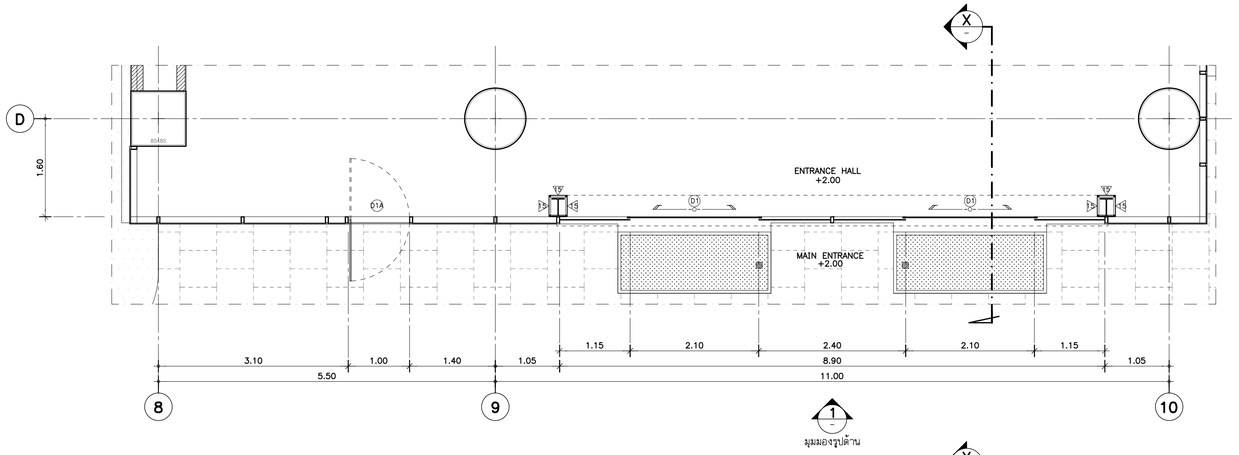

แปลน D1 , D1A 1:50
(แปลนพื้นชั้น 1)

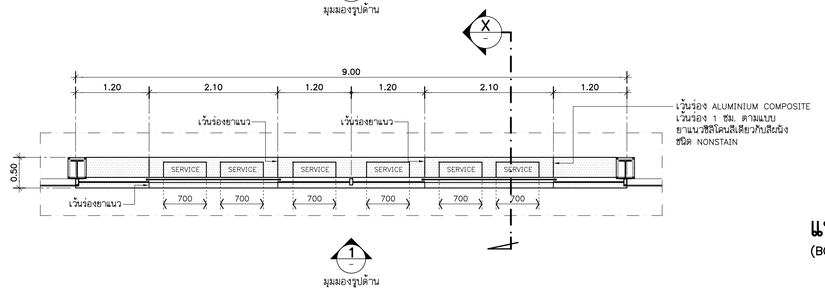

แปลน D1 1:50
(BOTTOM PLAN)

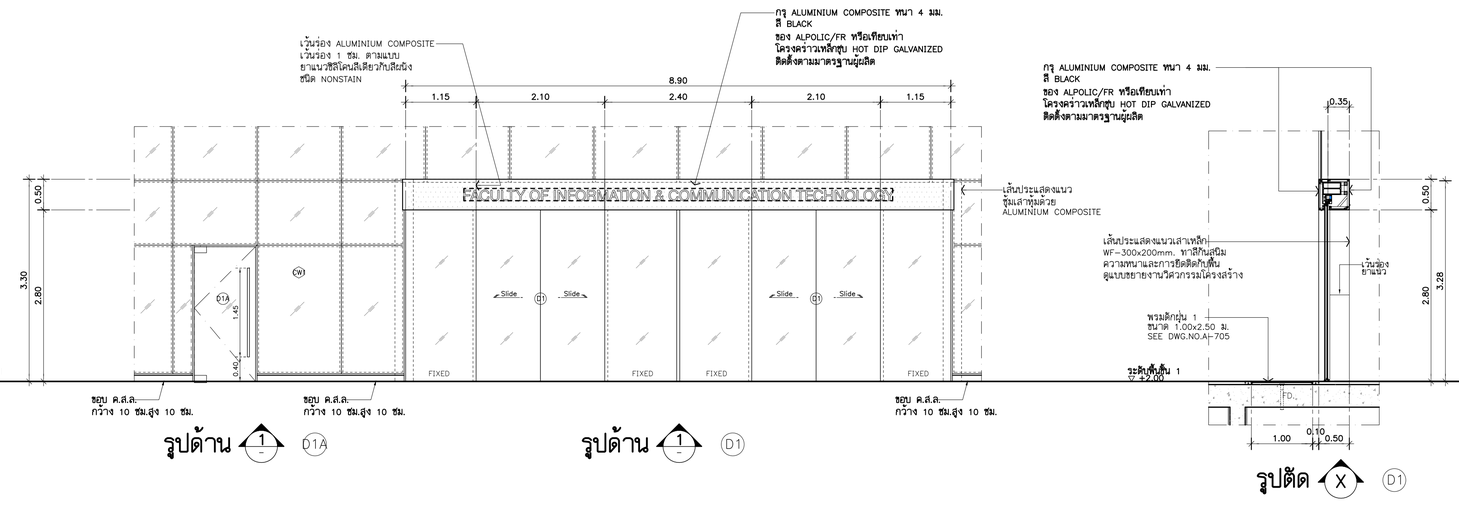

D1A

ตำแหน่งติดตั้ง

ชั้น B : –	ชั้น 4 : –	ชั้น 8 : –
ชั้น 1 : MAIN ENTRANCE	ชั้น 5 : –	ชั้น 8M : –
ชั้น 2 : –	ชั้น 6 : –	ชั้นดาดฟ้า : –
ชั้น 3 : –	ชั้น 7 : –	ชั้นหลังคา : –

รายการประกอบแบบ

ประเภท	บานสวิงเดี่ยว, ด้านข้างและด้านบนกระจกติดตาย
บาน	กระจก LAMINATE CLEAR 6mm. A/N#2 (ชนิดประหยัดพลังงาน) + PVB0.76 + 6mm. CLEAR A/N
กรอบบาน	–
วงกบ	วงกบอะลูมิเนียม หนา 2 มม. ขนาด 100x50 มม.
บานพับ	อุปกรณ์ครบชุด ติดตั้งตามมาตรฐานผู้ผลิต
กุญแจล็อค	
โช้คอัพ	
มือจับ	มือจับ STAINLESS HAIRLINE ยาว 1450 มม.
ผิวสำเร็จ	ALUMINUIM สีดำ
หมายเหตุ	–

D1

ตำแหน่งติดตั้ง

ชั้น B : –	ชั้น 4 : –	ชั้น 8 : –
ชั้น 1 : MAIN ENTRANCE	ชั้น 5 : –	ชั้น 8M : –
ชั้น 2 : –	ชั้น 6 : –	ชั้นดาดฟ้า : –
ชั้น 3 : –	ชั้น 7 : –	ชั้นหลังคา : –

รายการประกอบแบบ

ประเภท	บานเลื่อนอัตโนมัติ ด้านข้างกระจกติดตาย
บาน	กระจก LAMINATE CLEAR 6mm. A/N#2 (ชนิดประหยัดพลังงาน) + PVB0.76 + 6mm. CLEAR A/N
กรอบบาน	–
วงกบ	วงกบอะลูมิเนียม หนา 2 มม. ขนาด 100x50 มม.
บานพับ	อุปกรณ์บานเลื่อนอัตโนมัติ ติดตั้งตามมาตรฐานผู้ผลิต
กุญแจล็อค	
โช้คอัพ	
มือจับ	
ผิวสำเร็จ	ALUMINUIM สีดำ
หมายเหตุ	–

THESE DRAWINGS ARE THE PROPERTY OF :
7601 ARCHITECT & CONSULTANT CO.,LTD.
AND SHALL NOT BE USED OR REPRODUCED
WITHOUT SPECIFIC PERMISSION.

OWNER
คณะเทคโนโลยีสารสนเทศและการสื่อสาร(ICT) มหาวิทยาลัยมหิดล

ARCHITECTS
อุดมศักดิ์ ลิ้งอมรสิริ ว–สถ 605
ปณาลิน จันทเสนา ส–สถ 3559
ปิญชา กลิ่นบัว ส–สถ 3560
พรรษา แก้วแพง ภ–สถ 15443
ธิวดา ธิติรัตนนท์ ภ–สถ 22867

INTERIOR DESIGNER
จิตราภรณ์ เจียสกุล ส–สน 263
วิชชรีต์ มงคลชาญณ์ ส–สน 271

GRAPHIC DESIGNER
ภราดร ลิ่งลำแดง
ปิยะนุช กรองสุวรรณ

STRUCTURAL ENGINEERS
พิสิฐ กาญจนวุธิวงศ์ สย.5673
อาคม เศรษฐิญญกุล สย.5661
วิสาพร ลิลยางกูร สย.7245
นิจจารี สุวรรณทัพพะ ภย.65185

ELECTRICAL ENGINEERS
ประชานาถ ด่านสกุลเจริญกิจ สพก. 4390
ลิกสิกา รัตนลิกตากุล สพก. 4587
ณวิสิ จิณณธรรมพงษ์ ภพก. 31088
กันตภณ วิบัยกูล

MECHANICAL ENGINEERS
ยงยศ รักวรา สก. 3171

SANITARY ENGINEERS
ไพโรจน์ ไชยมงคล สส. 44
ศิระณัชช์ สิทธิโชคธนากร ภส. 2590
ณัฐธนุ เกตุมา

PROJECT NO. AR-18305

PROJECT NAME
ศูนย์รวมเทคโนโลยีดิจิทัล อัจฉริยะเพื่อสร้างเศรษฐกิจ การเรียนรู้ นวัตกรรม บูรณาการ ปัญญาประดิษฐ์ เพื่อการแพทย์ (Intelligent Digital Hub in Medicine) (IDHM) คณะเทคโนโลยีสารสนเทศและการสื่อสาร(ICT) มหาวิทยาลัยมหิดล

7601 ARCHITECT & CONSULTANT CO.,LTD.
Address : 555 Soi Ramkhamhaeng 30 Prakanong
Klongtoey Bangkok 10260
Tel : (662) 742 - 7003-04 Fax : (662) 742 - 7010
E-mail address : info @ 7601.com
www. 7601.com

DRAWING TITLE :
แบบขยายประตู D1,D1A
(แปลน ,รูปด้าน,รูปตัด)

NO.	DATE	DESCRIPTION

REVISION

DRAWN BY	ปิยะพันธ์ ,ธิยวุฒิ ,กวิษฐา ,ศราวุฒิ
CHECKED BY	ปิยะพันธ์ ลิ้นทิศน์
APPROVE BY	ปณาลิน จันทเสนา
DATE	18–09–2020
SCALE	
DRAWING NO.	A–601
TOTAL	267

แบบขยายประตู D2,D2A 1:50

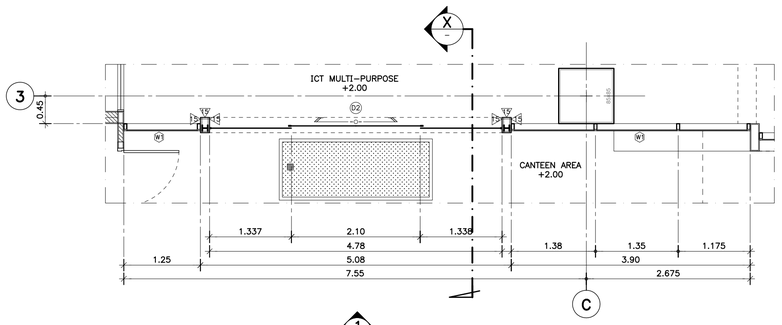

1 มุมมองรูปด้าน

แปลน D2 1:50

(แปลนพื้นชั้น 1)

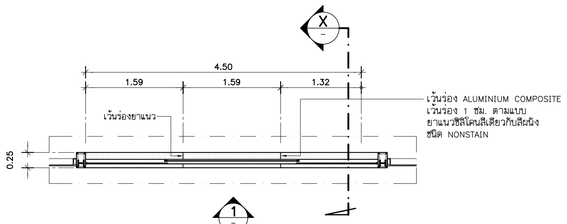

1 มุมมองรูปด้าน

แปลน D2 1:50

(BOTTOM PLAN)

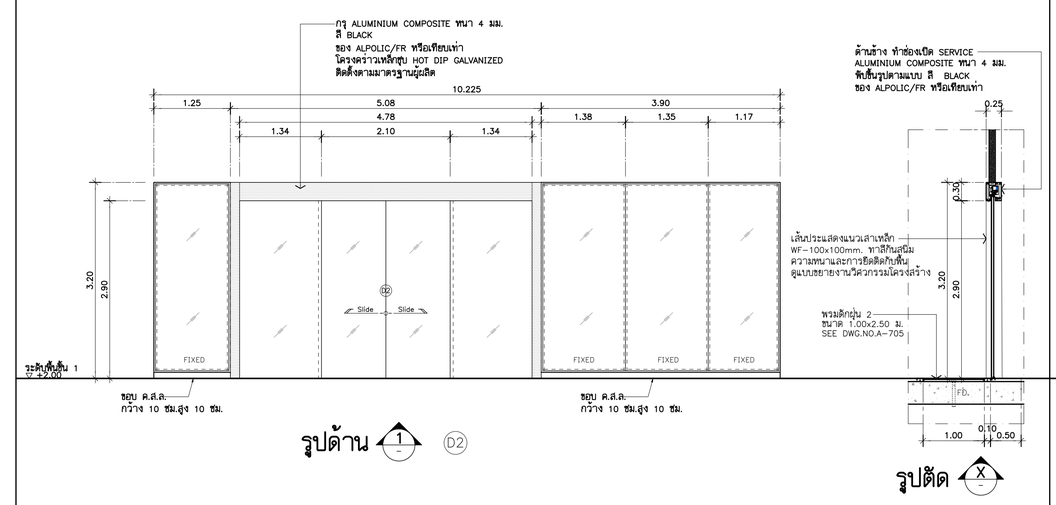

รูปด้าน 1 D2

รูปตัด X

D2

ตำแหน่งติดตั้ง

ชั้น B : –	ชั้น 4 : –	ชั้น 8 : –
ชั้น 1 : ICT MULTI-PURPOSE	ชั้น 5 : –	ชั้น 8M : –
ชั้น 2 : –	ชั้น 6 : –	ชั้นดาดฟ้า : –
ชั้น 3 : –	ชั้น 7 : –	ชั้นหลังคา : –

รายการประกอบแบบ

ประเภท	บานเลื่อนผู้อัดโนมัติ ด้านข้างกระจกติดตาย
บาน	กระจก LAMINATE CLEAR 6mm. A/N#2 (ชนิดประหยัดพลังงาน) + PVB0.76 + 6mm. CLEAR A/N
กรอบบาน	–
วงกบ	วงกบอะลูมิเนียม หนา 2 มม. ขนาด 100x50 มม.
บานพับ	อุปกรณ์บานเลื่อนอัตโนมัติ ติดตั้งตามมาตรฐานผู้ผลิต
กุญแจล็อค	
โช้คอัพ	
มือจับ	
ผิวสำเร็จ	ALUMINUIM สีดำ
หมายเหตุ	–

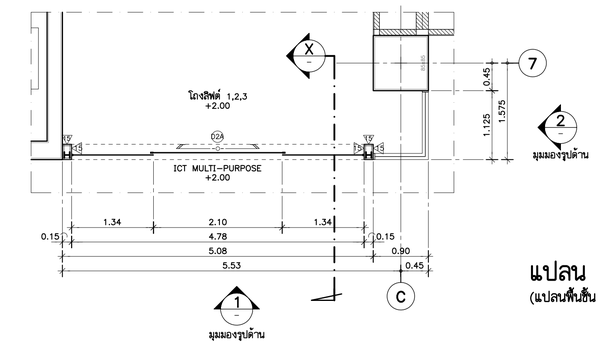

1 มุมมองรูปด้าน

แปลน D2A 1:50

(แปลนพื้นชั้น 1)

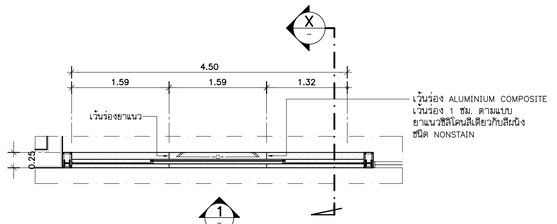

1 มุมมองรูปด้าน

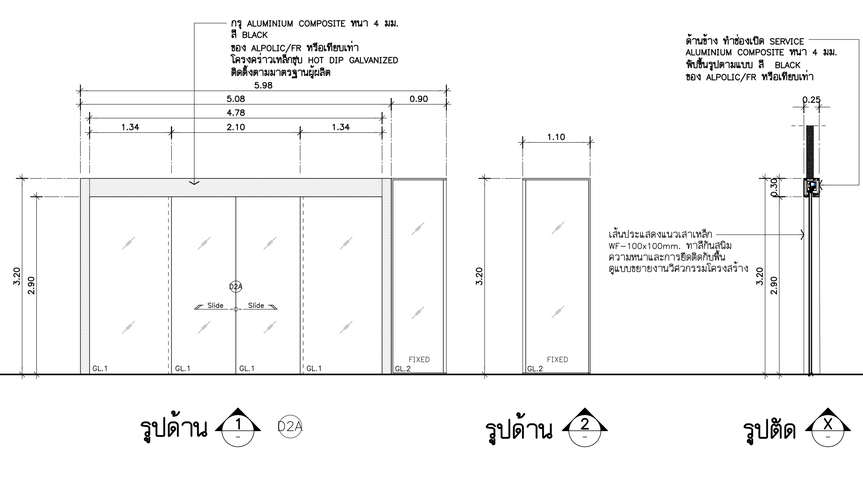

รูปด้าน 1 D2A

รูปด้าน 2

รูปตัด X

D2A

ตำแหน่งติดตั้ง

ชั้น B : –	ชั้น 4 : –	ชั้น 8 : –
ชั้น 1 : ICT MULTI-PURPOSE	ชั้น 5 : –	ชั้น 8M : –
ชั้น 2 : –	ชั้น 6 : –	ชั้นดาดฟ้า : –
ชั้น 3 : –	ชั้น 7 : –	ชั้นหลังคา : –

รายการประกอบแบบ

ประเภท	บานเลื่อนผู้อัดโนมัติ ด้านข้างกระจกติดตาย
บาน	GL1.= กระจก TEMPERED สี CLEAR 12mm. (HEAT SOAK) / GL2. = กระจก LAMINATE สี CLEAR 6mm. A/N +PVB0.38 +CLEAR 6mm. A/N
กรอบบาน	–
วงกบ	วงกบอะลูมิเนียม หนา 2 มม. ขนาด 100x50 มม.
บานพับ	อุปกรณ์บานเลื่อนอัตโนมัติ ติดตั้งตามมาตรฐานผู้ผลิต
กุญแจล็อค	
โช้คอัพ	
มือจับ	
ผิวสำเร็จ	ALUMINUIM สีดำ
หมายเหตุ	–

THESE DRAWINGS ARE THE PROPERTY OF :
760i ARCHITECT & CONSULTANT CO.,LTD.
AND SHALL NOT BE USED OR REPRODUCED
WITHOUT SPECIFIC PERMISSION.

OWNER

คณะเทคโนโลยีสารสนเทศและการสื่อสาร(ICT) มหาวิทยาลัยมหิดล

ARCHITECTS

อุดมศักดิ์	ลิ้งอมวลีรัฐ	ว–สถ 605
ปณาลิน	จันทเสนา	ส–สถ 3559
ปิญชา	กลิ่นบัว	ส–สถ 3560
พรรษา	แก้วแพง	ภ–สถ 15443
ชิวดา	ชิติรัตนนท์	ภ–สถ 22867

INTERIOR DESIGNER

จิตราภรณ์	เจียสกุล	ส–สน 263
วิชชรินท์	มงคลชาญณ์	ส–สน 271

GRAPHIC DESIGNER

ภราดร ลิ่งลำแดง

ปิยะนุช กรองสุวรรณ

STRUCTURAL ENGINEERS

พิสิฐ	กาญจนจุรีวุฒิ	สย.5673
อาคม	เตชะธิญญกุล	สย.5661
วิสาพร	ลิลยางกูร	สย.7245
นิจจารี	สุวรรณทัพพะ	ภย.65185

ELECTRICAL ENGINEERS

ประชานาถ	ด่านสกุลเจริญกิจ	สฟก. 4390
ลิกสิกา	รัตนลิกตากุล	สฟก. 4587
ณิวิต	จิณณธรรมพงษ์	ภฟก. 31088
กันตภณ	วิบัยกูล	

MECHANICAL ENGINEERS

ยงยศ วิกวรา สก. 3171

SANITARY ENGINEERS

ไพโรจน์	ไชยมงคล	สส. 44
ศิระณัชร์	ลิทธิโชคธนากร	ภส. 2590
ณัฐธนุ	เกตุมา	

PROJECT NO. AR-18305

PROJECT NAME

ศูนย์รวมเทคโนโลยีดิจิทัล อัจฉริยะเพื่อสร้างเศรษฐกิจ การเรียนรู้ นวัตกรรม บูรณาการ ปัญญาประดิษฐ์ เพื่อการแพทย์ (Intelligent Digital Hub in Medicine) (IDHM) คณะเทคโนโลยีสารสนเทศและการสื่อสาร(ICT) มหาวิทยาลัยมหิดล

760i ARCHITECT & CONSULTANT CO.,LTD.
Address : 355 Soi Sukumvit 50 , Phrakonng
Klongtoey Bangkok 10260
Tel : (662) 742 - 7303 - 94 Fax: (662) 742 - 7310
E-mail address : info @ 760i.com
www. 760i.com

DRAWING TITLE :

แบบขยายประตู D2,D2A
(แปลน ,รูปด้าน,รูปตัด)

NO.	DATE	DESCRIPTION

REVISION

DRAWN BY	ปิยะพันธ์ ,ชิยวุฒิ ,กษิษฐา ,ศราวุฒิ
CHECKED BY	ปิยะพันธ์ ดันทิตน์
APPROVE BY	ปณาลิน จันทเสนา
DATE	18–09–2020
SCALE	

DRAWING NO.	TOTAL
A–602	267

แบบขยายประตู D2B 1:50

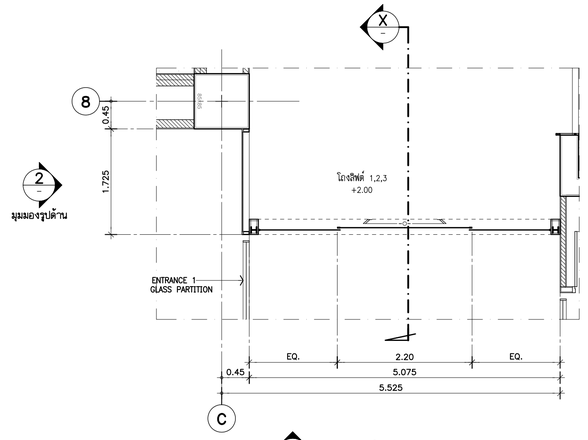

1 มุมมองรูปด้าน **แปลน** D2B 1:50
(แปลนพื้นชั้น 1)

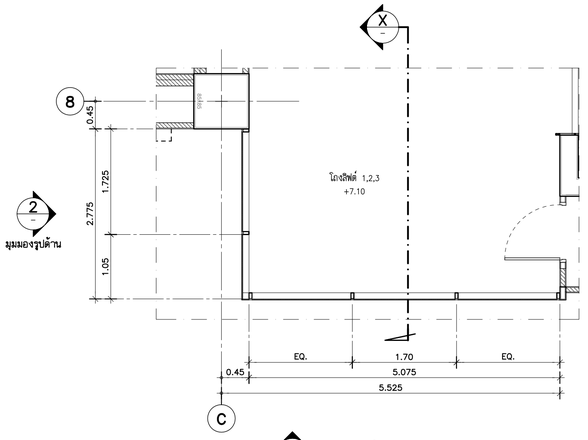

1 มุมมองรูปด้าน **แปลน** D2B 1:50
(แปลนพื้นชั้น 2)

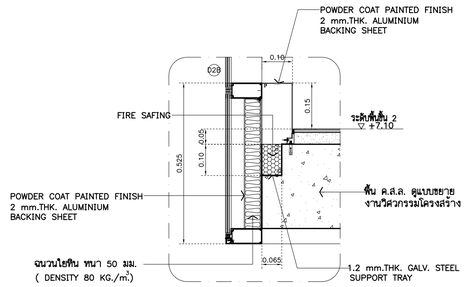

แบบขยาย X 1:10
(TYPICAL)

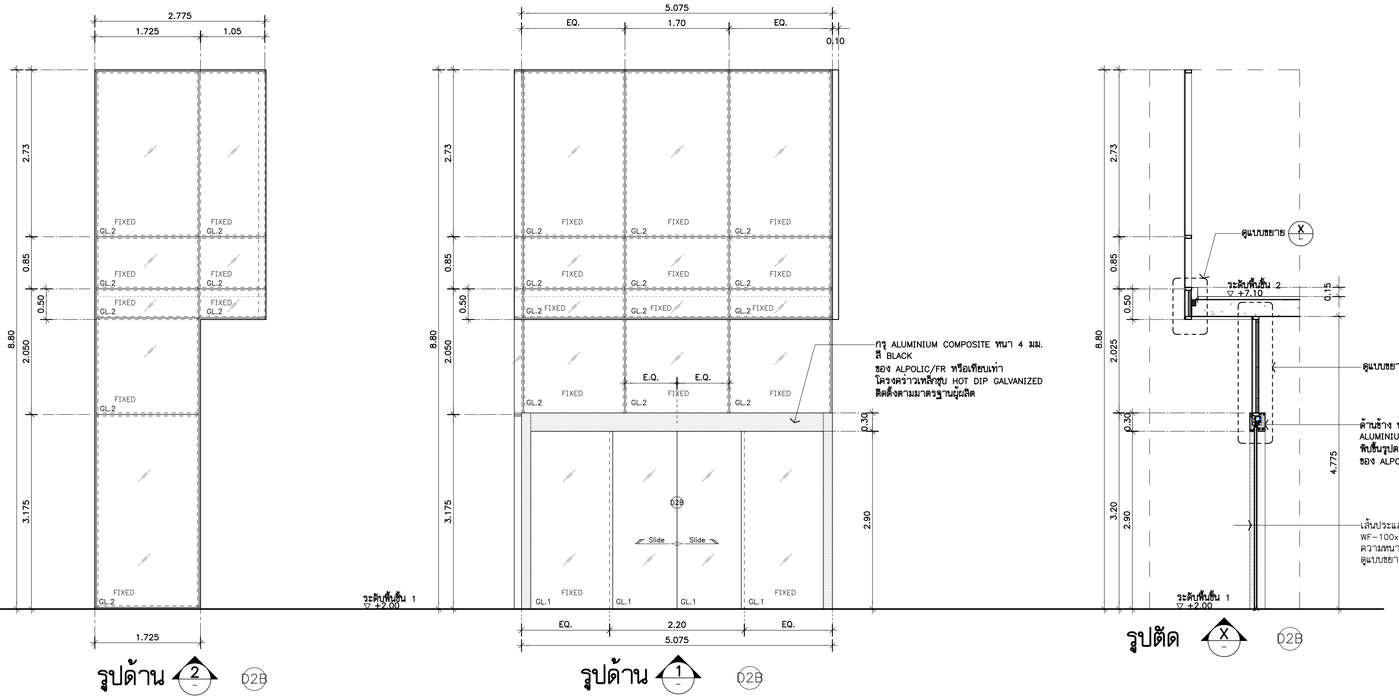

รูปด้าน 2 D2B

รูปด้าน 1 D2B

รูปตัด X D2B

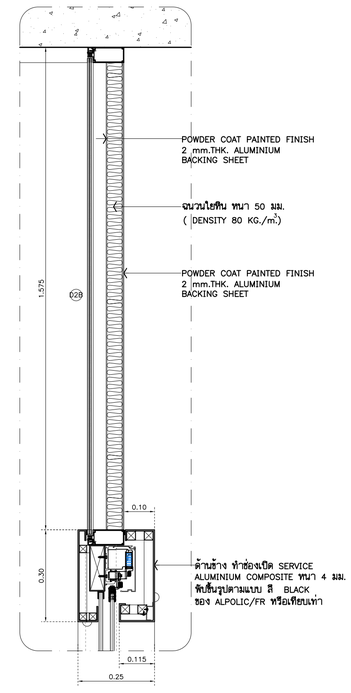

แบบขยาย Y 1:10
(TYPICAL)

D2B

ตำแหน่งติดตั้ง

ชั้น B : –	ชั้น 4 : –	ชั้น 8 : –
ชั้น 1 : ENTRANCE HALL	ชั้น 5 : –	ชั้น 8M : –
ชั้น 2 : โถงลิฟต์ 1,2,3	ชั้น 6 : –	ชั้นดาดฟ้า : –
ชั้น 3 : –	ชั้น 7 : –	ชั้นหลังคา : –

รายการประกอบแบบ

ประเภท	บานเลื่อนผู้อัตโนมัติ ด้านล้างและด้านบนกระจกติดตาย
บาน	GL1.= กระจก TEMPERED สี CLEAR 12mm. (HEAT SOAK) / GL2. = กระจก LAMINATE สี CLEAR 6mm. A/N +PVB0.38 +CLEAR 6mm. A/N
กรอบบาน	–
วงกบ	วงกบอะลูมิเนียม หนา 2 มม. ขนาด 100x50 มม.
บานพับ	–
กุญแจล็อค	อุปกรณ์บานเลื่อนอัตโนมัติ ติดตั้งตามมาตรฐานผู้ผลิต
โช๊คอัพ	–
มือจับ	–
ผิวสำเร็จ	ALUMINUIM สีดำ
หมายเหตุ	–

THESE DRAWINGS ARE THE PROPERTY OF :
7601 ARCHITECT & CONSULTANT CO.,LTD.
AND SHALL NOT BE USED OR REPRODUCED
WITHOUT SPECIFIC PERMISSION.

OWNER

คณะเทคโนโลยีสารสนเทศและการสื่อสาร(ICT)
มหาวิทยาลัยมหิดล

ARCHITECTS

อุดมศักดิ์	ลิ้งอมรสิริ	ว–สถ 605
ปณาลิน	จันทเสนา	ส–สถ 3559
ปิญชา	กลิ่นบัว	ส–สถ 3560
พรรษา	แก้วแพง	ภ–สถ 15443
ชิดดา	ชิดิรัตนนท์	ภ–สถ 22867

INTERIOR DESIGNER

จิดราภรณ์	เจียสกุล	ส–สน 263
วิชชิรัตน์	มงคลชาญณ์	ส–สน 271

GRAPHIC DESIGNER

ภราดร ลิ่งลำแดง
ปิยะนุช กรองสุวรรณ

STRUCTURAL ENGINEERS

พิสิฐ	กาญจนจุรีวุฒิ	สย.5673
อาคม	เศรษฐีญญกุล	สย.5661
วิสาพร	สิตยางกูร	สย.7245
นิจจารี	สุวรรณทิพพะ	ภย.65185

ELECTRICAL ENGINEERS

ประชานาถ	ด่านสกุลเจริญกิจ	สฟก. 4390
ลิกสิกา	รัตนลิกตากุล	สฟก. 4587
ณวิสิ	จิณณธรรมพงษ์	ภฟก. 31088
กันตภณ	วิบิยกุล	

MECHANICAL ENGINEERS

ยงยศ วิกวรา สก. 3171

SANITARY ENGINEERS

ไพโรจน์	ไชยมงคล	สส. 44
ศิระณัชจ์	ลิทธิโชคธนากร	ภส. 2590
ณัฐธนุ	เกตุมา	

PROJECT NO. AR-18305

PROJECT NAME

ศูนย์รวมเทคโนโลยีดิจิทัล อัจฉริยะเพื่อสร้างเศรษฐกิจ การเรียนรู้ นวัตกรรมบูรณาการ ปัญญาประดิษฐ์ เพื่อการแพทย์ (Intelligent Digital Hub in Medicine) (IDHM) คณะเทคโนโลยีสารสนเทศและการสื่อสาร(ICT) มหาวิทยาลัยมหิดล

7601 ARCHITECT & CONSULTANT CO.,LTD.
Address : 359 Soi Sukumvit 50 , Phakanong
Klongtoey Bangkok 10260
Tel : (662) 742-7303-04 Fax:(662) 742-7310
E-mail address : info @ 7601.com
www. 7601.com

DRAWING TITLE :

แบบขยายประตู D2B
(แปลน ,รูปด้าน,รูปตัด)

NO.	DATE	DESCRIPTION

REVISION

DRAWN BY	ปิยะพันธ์ ,ธิยวุฒิ ,กริษฐา ,ศราวุฒิ
CHECKED BY	ปิยะพันธ์ ดันติดนัย์
APPROVE BY	ปณาลิน จันทเสนา
DATE	18–09–2020
SCALE	

DRAWING NO. A–603

TOTAL 267

แบบขยายประตู D2C,D2D,D2E 1:50

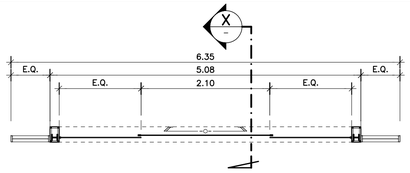

แปลน D2C 1:50
(แปลนพื้นชั้น 2)

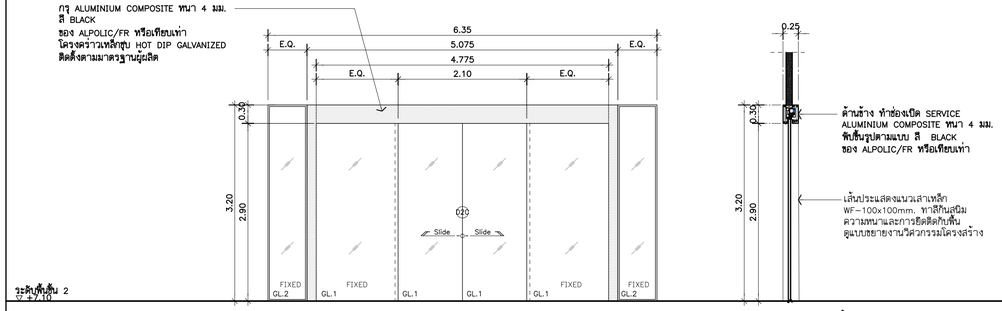

รูปตัด X

ตำแหน่งติดตั้ง

ชั้น B : –	ชั้น 4 : –	ชั้น 8 : –
ชั้น 1 : –	ชั้น 5 : –	ชั้น 8M : –
ชั้น 2 : CO-WORKING AREA ,COMMON AREA	ชั้น 6 : –	ชั้นดาดฟ้า : –
ชั้น 3 : –	ชั้น 7 : –	ชั้นหลังคา : –

รายการประกอบแบบ

ประเภท	บานเลื่อนอุ้ยโดโนมิติ ด้านข้างกระจกติดตาย
บาน	GL1.= กระจก TEMPERED สี CLEAR 12mm. (HEAT SOAK) / GL2. = กระจก LAMINATE สี CLEAR 6mm. A/N +PVB0.38 +CLEAR 6mm. A/N
กรอบบาน	–
วงกบ	วงกบอะลูมิเนียม หนา 2 มม. ขนาด 100x50 มม.
บานพับ	อุปกรณ์บานเลื่อนอิตโนมิติ ติดตั้งตามมาตรฐานผู้ผลิต
กุญแจล็อค	
โช๊คอัพ	
มือจับ	
ผิวสำเร็จ	ALUMINUIM สีดำ
หมายเหตุ	–

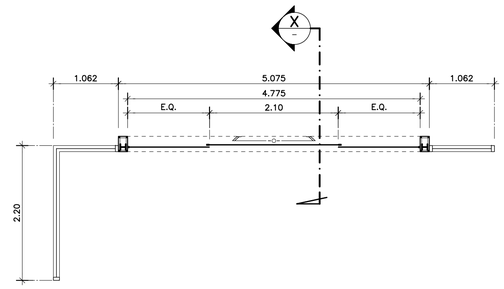

แปลน D2E 1:50
(แปลนพื้นชั้น 2)

แปลน D2D 1:50
(แปลนพื้นชั้น 4)

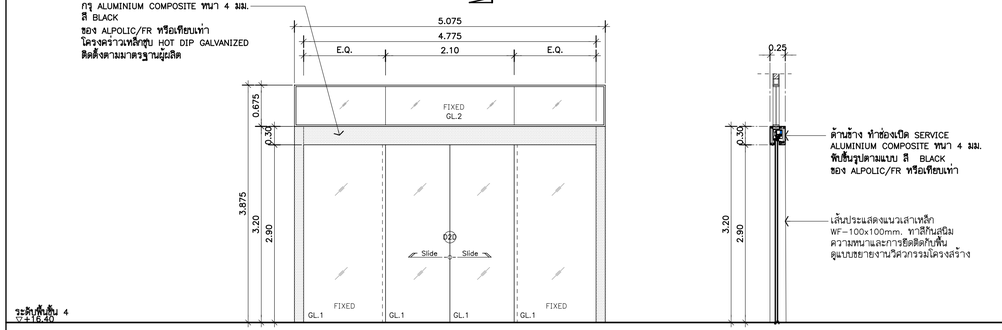

รูปตัด Y

ตำแหน่งติดตั้ง

ชั้น B : –	ชั้น 4 : โถงลิฟต์ 3	ชั้น 8 : –
ชั้น 1 : –	ชั้น 5 : –	ชั้น 8M : –
ชั้น 2 : –	ชั้น 6 : –	ชั้นดาดฟ้า : –
ชั้น 3 : –	ชั้น 7 : –	ชั้นหลังคา : –

รายการประกอบแบบ

ประเภท	บานเลื่อนอุ้ยโดโนมิติ ด้านบนกระจกติดตาย
บาน	GL1.= กระจก TEMPERED สี CLEAR 12mm. (HEAT SOAK) / GL2. = กระจก LAMINATE สี CLEAR 6mm. A/N +PVB0.38 +CLEAR 6mm. A/N
กรอบบาน	–
วงกบ	วงกบอะลูมิเนียม หนา 2 มม. ขนาด 100x50 มม.
บานพับ	อุปกรณ์บานเลื่อนอิตโนมิติ ติดตั้งตามมาตรฐานผู้ผลิต
กุญแจล็อค	
โช๊คอัพ	
มือจับ	
ผิวสำเร็จ	ALUMINUIM สีดำ
หมายเหตุ	–

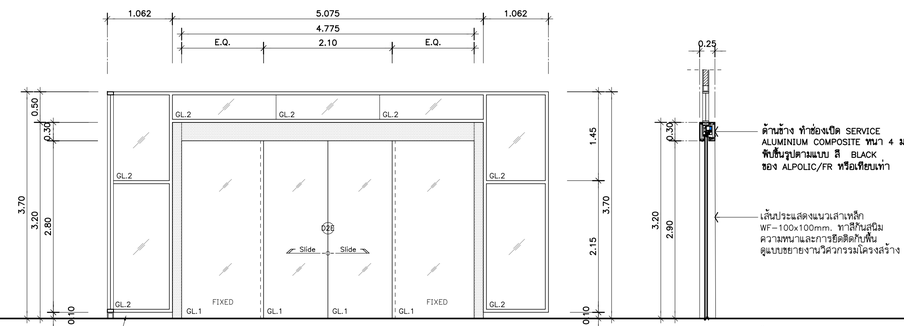

รูปตัด Y

ตำแหน่งติดตั้ง

ชั้น B : –	ชั้น 4 : –	ชั้น 8 : –
ชั้น 1 : –	ชั้น 5 : –	ชั้น 8M : –
ชั้น 2 : โถงบันได ST11	ชั้น 6 : –	ชั้นดาดฟ้า : –
ชั้น 3 : –	ชั้น 7 : –	ชั้นหลังคา : –

รายการประกอบแบบ

ประเภท	บานเลื่อนอุ้ยโดโนมิติ ด้านข้างและด้านบนกระจกติดตาย
บาน	GL1.= กระจก TEMPERED สี CLEAR 12mm. (HEAT SOAK) / GL2. = กระจก LAMINATE สี CLEAR 6mm. A/N +PVB0.38 +CLEAR 6mm. A/N
กรอบบาน	–
วงกบ	วงกบอะลูมิเนียม หนา 2 มม. ขนาด 100x50 มม.
บานพับ	อุปกรณ์บานเลื่อนอิตโนมิติ ติดตั้งตามมาตรฐานผู้ผลิต
กุญแจล็อค	
โช๊คอัพ	
มือจับ	
ผิวสำเร็จ	ALUMINUIM สีดำ
หมายเหตุ	–

THESE DRAWINGS ARE THE PROPERTY OF :
760i ARCHITECT & CONSULTANT CO.,LTD.
AND SHALL NOT BE USED OR REPRODUCED
WITHOUT SPECIFIC PERMISSION.

OWNER

คณะเทคโนโลยีสารสนเทศและการสื่อสาร(ICT) มหาวิทยาลัยมหิดล

ARCHITECTS

อุดมศักดิ์	ลิ้งอมรสิริ	ว–สถ 605
ปณาลิน	จันทเสนา	ส–สถ 3559
ปิญชา	กลิ่นบัว	ส–สถ 3560
พรรษา	แก้วแพง	ภ–สถ 15443
ธิรดา	ธิติรัตนนท์	ภ–สถ 22867

INTERIOR DESIGNER

จิตราภรณ์	เจียสกุล	ส–สน 263
วัชรีวัณ์	มงคลชาญณ์	ส–สน 271

GRAPHIC DESIGNER

ภราดร ลิ่งลำแดง

ปิยะนุช กรองสุวรรณ

STRUCTURAL ENGINEERS

พิสิฐ	กาญจนจุรีวุฒิ	สย.5673
อาคม	เตชะธิญญกุล	สย.5661
วิสาพร	สิตยางกูร	สย.7245
นิจจารี	สุวรรณทัพพะ	ภย.65185

ELECTRICAL ENGINEERS

ประชานาถ	ด่านสกุลเจริญกิจ	สฟก. 4390
ลิกสิกา	รัตนลิกตากุล	สฟก. 4587
ณิวิสิ	จิณณธรรมพงษ์	ภฟก. 31088
กันตภณ	วิบัยกูล	

MECHANICAL ENGINEERS

ยงยศ รักวรา สก. 3171

SANITARY ENGINEERS

ไพโรจน์	ไชยมงคล	สส. 44
คีระณัชช์	ลิทธิโชคอนากร	ภส. 2590
ณัฐธนุ	เกตุมา	

PROJECT NO. AR-18305

PROJECT NAME

ศูนย์รวมเทคโนโลยีดิจิทัล อัจฉริยะเพื่อสร้างเศรษฐกิจ การเรียนรู้ นวัตกรรม บูรณาการ ปัญญาประดิษฐ์ เพื่อการแพทย์ (Intelligent Digital Hub in Medicine) (IDHM) คณะเทคโนโลยีสารสนเทศและการสื่อสาร(ICT) มหาวิทยาลัยมหิดล

760i ARCHITECT & CONSULTANT CO.,LTD.
Address : 355 Soi Sukumvit 50 , Prakanong
Klongtoey Bangkok 10260
Tel : (662) 742 - 7303 - 04 Fax : (662) 742 - 7310
E - mail address : info @ 760i.com
www.760i.com

DRAWING TITLE :

แบบขยายประตู D2C,D2D,D2E
(แปลน ,รูปด้าน,รูปตัด)

NO.	DATE	DESCRIPTION

REVISION

DRAWN BY ปิยะพันธ์ ,ชัยวุฒิ ,กวิษฐา ,ศราวุฒิ

CHECKED BY ปิยะพันธ์ ลิมทิตน์

APPROVE BY ปณาลิน จันทเสนา

DATE 18–09–2020 SCALE

DRAWING NO. A–604

TOTAL 267

แบบขยายประตู D1,D2,D2A,D2B,D2C,D2D,D2E 1:50

แบบขยายช่อง SERVICE ประตูบานเลื่อน

(TYPICAL) (ใช้กับประตู (D1))

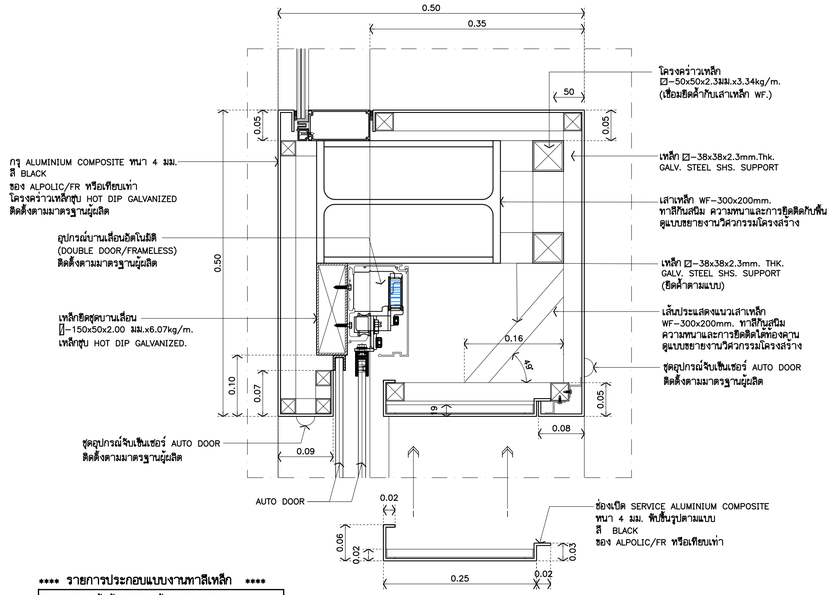

**** รายการประกอบแบบงานทาสีเหล็ก ****

1. ทาสีรองพื้นด้วย สีรองพื้นแดงกันสนิม
PAMMASTIC ANTI–CORROSIVE PRIMER
จำนวน 1 เที่ยว ของ PAMMASTIC หรือเทียบเท่า

รูปตัด 1:5

(แสดงการถอด SERVICE ได้)

แบบขยายช่อง SERVICE ประตูบานเลื่อน

(TYPICAL) (ใช้กับประตู (D2) (D2A) (D2C))

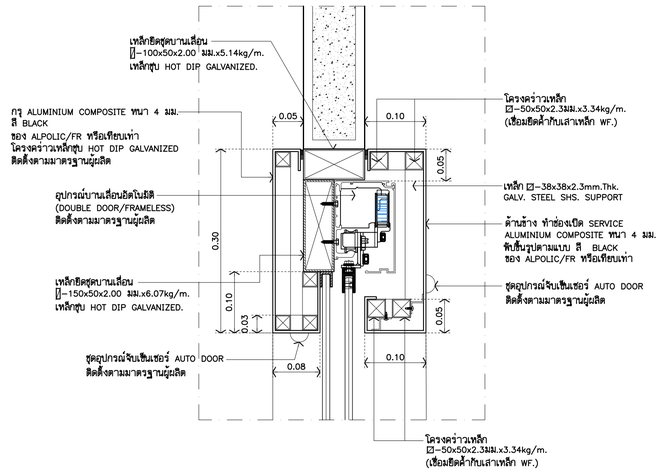

**** รายการประกอบแบบงานทาสีเหล็ก ****

1. ทาสีรองพื้นด้วย สีรองพื้นแดงกันสนิม
PAMMASTIC ANTI–CORROSIVE PRIMER
จำนวน 1 เที่ยว ของ PAMMASTIC หรือเทียบเท่า

รูปตัด 1:5

แบบขยายช่อง SERVICE ประตูบานเลื่อน

(TYPICAL) (ใช้กับประตู (D2B))

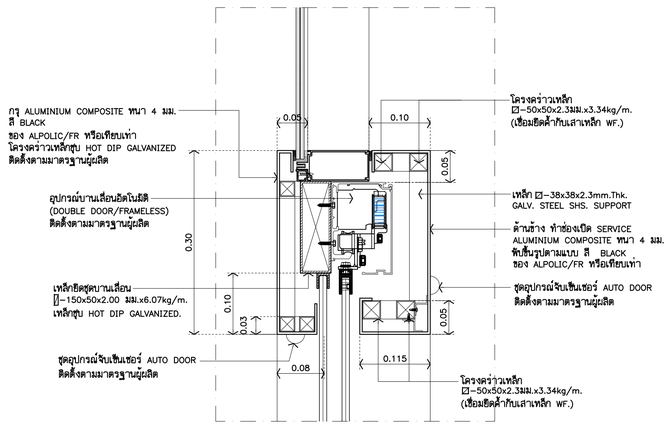

รูปตัด 1:5

**** รายการประกอบแบบงานทาสีเหล็ก ****

1. ทาสีรองพื้นด้วย สีรองพื้นแดงกันสนิม
PAMMASTIC ANTI–CORROSIVE PRIMER
จำนวน 1 เที่ยว ของ PAMMASTIC หรือเทียบเท่า

แบบขยายช่อง SERVICE ประตูบานเลื่อน

(TYPICAL) (ใช้กับประตู (D2D) (D2E))

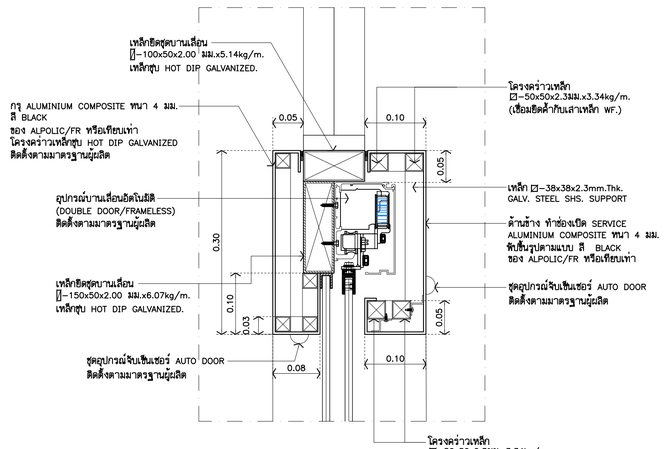

รูปตัด 1:5

**** รายการประกอบแบบงานทาสีเหล็ก ****

1. ทาสีรองพื้นด้วย สีรองพื้นแดงกันสนิม
PAMMASTIC ANTI–CORROSIVE PRIMER
จำนวน 1 เที่ยว ของ PAMMASTIC หรือเทียบเท่า

THESE DRAWINGS ARE THE PROPERTY OF :
760i ARCHITECT & CONSULTANT CO.,LTD.
AND SHALL NOT BE USED OR REPRODUCED
WITHOUT SPECIFIC PERMISSION.

OWNER

คณะเทคโนโลยีสารสนเทศและการสื่อสาร(ICT) มหาวิทยาลัยมหิดล

ARCHITECTS

อุดมศักดิ์	ลิ้งอมวิริ	ว–สถ 605
ปณาลิน	จันทเสนา	ส–สถ 3559
ปิญชา	กลิ่นบัว	ส–สถ 3560
พรรษา	แก้วแพง	ภ–สถ 15443
ธิรดา	ธิติรัตนนท์	ภ–สถ 22867

INTERIOR DESIGNER

จิตราภรณ์	เจียสกุล	ส–สน 263
วัชรินทร์	มงคลชาญณ์	ส–สน 271

GRAPHIC DESIGNER

ภราดร	ลิ่มลำแดง	
ปิยะนุช	กรองสุวรรณ	

STRUCTURAL ENGINEERS

พิสิฐ	กาญจนจุรีวุฒิ	สย.5673
อาคม	เตชะธิญญกุล	สย.5661
วิสาพร	ลิลยางกูร	สย.7245
นิจจารี	สุวรรณทัพพะ	ภย.65185

ELECTRICAL ENGINEERS

ประชานาถ	ด่านสกุลเจริญกิจ	สฟก. 4390
ลิกคิกา	รัตนลิกคากุล	สฟก. 4587
ณิวิสิ	จันณธรรมพงษ์	ภฟก. 31088
กันตภณ	วิบัยกูล	

MECHANICAL ENGINEERS

ยงยศ	รักวรา	สก. 3171

SANITARY ENGINEERS

ไพโรจน์	ไชยมงคล	สส. 44
ศิระณัชร์	ลิทธิโชคธนากร	ภส. 2590
ณัฐธนุ	เกตุมา	

PROJECT NO. AR-18305

PROJECT NAME

ศูนย์ร่วมเทคโนโลยีดิจิทัล อัจฉริยะเพื่อสร้างเศรษฐกิจ การเรียนรู้ นวัตกรรม บูรณาการ ปัญญาประดิษฐ์ เพื่อการแพทย์ (Intelligent Digital Hub in Medicine) (IDHM) คณะเทคโนโลยีสารสนเทศและการสื่อสาร(ICT) มหาวิทยาลัยมหิดล

760i ARCHITECT & CONSULTANT CO.,LTD.
Address : 355 Soi Sukumvit 50 , Phrakanong
Klongtoey Bangkok 10260
Tel : (662) 742 –7303–34 Fax : (662) 742–7310
E–mail address : info @ 760i.com
www. 760i.com

DRAWING TITLE :

แบบขยายช่อง SERVICE
ประตูบานเลื่อน
D1,D2,D2A,D2B,D2C,D2D,D2E

NO.	DATE	DESCRIPTION

REVISION

DRAWN BY	ปิยะพันธ์ ,ชิยวุฒิ ,กษิษฐา ,ศราวุฒิ
CHECKED BY	ปิยะพันธ์ ลันทิคน์
APPROVE BY	ปณาลิน จันทเสนา
DATE	18–09–2020
SCALE	

DRAWING NO. A–605

TOTAL 267

แบบขยายประตู D3,D4,D5,D5A,D5B 1:50

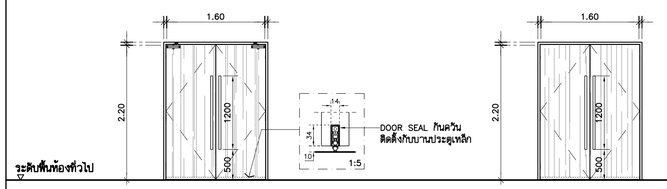

ระดับพื้นห้องทั่วไป

D3

ตำแหน่งติดตั้ง

ชั้น B : –	ชั้น 4 : โถงชั้นใต ST8	ชั้น 8 : โถงชั้นใต ST8
ชั้น 1 : โถงชั้นใต ST8	ชั้น 5 : โถงชั้นใต ST8	ชั้น 8M : –
ชั้น 2 : โถงชั้นใต ST8	ชั้น 6 : โถงชั้นใต ST8	ชั้นดาดฟ้า : –
ชั้น 3 : โถงชั้นใต ST8 ,DATA CENTER	ชั้น 7 : โถงชั้นใต ST8	ชั้นหลังคา : –

รายการประกอบแบบ

ประเภท	บานเปิดคู่
บาน	บานประตูเหล็กทนไฟ
กรอบบาน	–
วงกบ	วงกบประตูเหล็กทนไฟ ทาสีเหล็ก สีดำ
บานพับ	อุปกรณ์ครบชุด ติดตั้งตามมาตรฐานผู้ผลิต
กุญแจล็อค	อุปกรณ์ครบชุด ติดตั้งตามมาตรฐานผู้ผลิต
โช๊คอัพ	อุปกรณ์ครบชุด ติดตั้งตามมาตรฐานผู้ผลิต
มือจับ	STAINLESS HAIRLINE
ผิวสำเร็จ	ปิดทับด้วยลามิเนตลายไม้ วางลายแนวตั้ง ปิดขอบเหล็กทำสีเทียบลามิเนต
หมายเหตุ	ติดตั้ง DOOR SEAL กันควัน ติดตั้งตามมาตรฐานผู้ผลิต

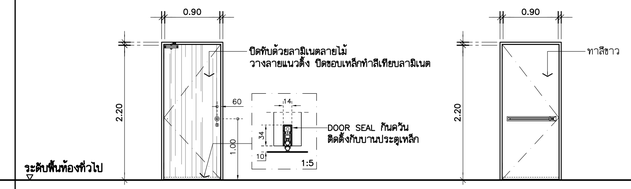

ระดับพื้นห้องทั่วไป

D4

ตำแหน่งติดตั้ง

ชั้น B : –	ชั้น 4 : โถงชั้นใต ST8	ชั้น 8 : –
ชั้น 1 : –	ชั้น 5 : –	ชั้น 8M : –
ชั้น 2 : –	ชั้น 6 : –	ชั้นดาดฟ้า : –
ชั้น 3 : –	ชั้น 7 : –	ชั้นหลังคา : –

รายการประกอบแบบ

ประเภท	บานเปิดเดี่ยว
บาน	บานประตูเหล็กทนไฟ
กรอบบาน	–
วงกบ	วงกบประตูเหล็กทนไฟ ทาสีเหล็ก สีดำ
บานพับ	อุปกรณ์ครบชุด ติดตั้งตามมาตรฐานผู้ผลิต
กุญแจล็อค	อุปกรณ์ครบชุด ติดตั้งตามมาตรฐานผู้ผลิต
โช๊คอัพ	
มือจับ	–
ผิวสำเร็จ	–
หมายเหตุ	ติดตั้ง DOOR SEAL กันควัน ติดตั้งตามมาตรฐานผู้ผลิต

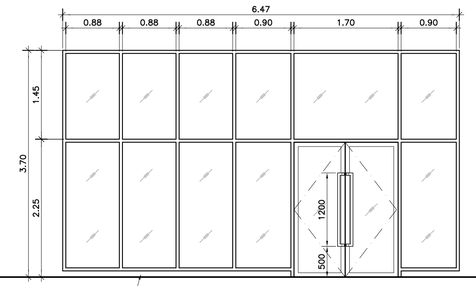

ระดับพื้นห้องทั่วไป

D5

ตำแหน่งติดตั้ง

ชั้น B : –	ชั้น 4 : –	ชั้น 8 : –
ชั้น 1 : RETAIL AREA	ชั้น 5 : –	ชั้น 8M : –
ชั้น 2 : –	ชั้น 6 : –	ชั้นดาดฟ้า : –
ชั้น 3 : –	ชั้น 7 : –	ชั้นหลังคา : –

รายการประกอบแบบ

ประเภท	บานสวิงคู่, ด้านข้างและด้านบนกระจกติดตาย
บาน	กระจก LAMINATE สี CLEAR 4mm. A/N +PVB0.38 +CLEAR 4mm. A/N
กรอบบาน	กรอบบานอะลูมิเนียม หนา 2 มม. ขนาด 70x35 มม.
วงกบ	วงกบอะลูมิเนียม หนา 2 มม. ขนาด 100x50 มม.
บานพับ	อุปกรณ์ครบชุด ติดตั้งตามมาตรฐานผู้ผลิต
กุญแจล็อค	อุปกรณ์ครบชุด ติดตั้งตามมาตรฐานผู้ผลิต
โช๊คอัพ	
มือจับ	STAINLESS HAIRLINE
ผิวสำเร็จ	ALUMINUIM สีดำ
หมายเหตุ	–

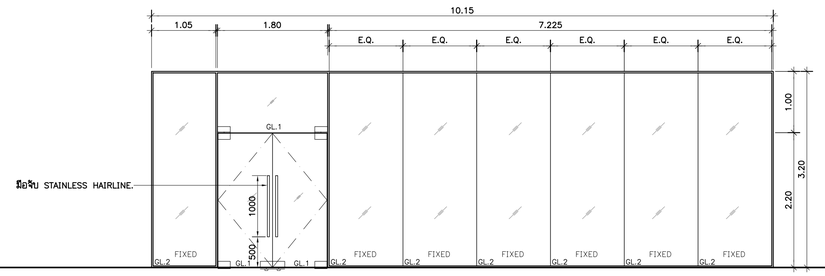

ระดับพื้นห้องทั่วไป

D5A

ตำแหน่งติดตั้ง

ชั้น B : –	ชั้น 4 : –	ชั้น 8 : –
ชั้น 1 : RETAIL AREA	ชั้น 5 : –	ชั้น 8M : –
ชั้น 2 : –	ชั้น 6 : –	ชั้นดาดฟ้า : –
ชั้น 3 : –	ชั้น 7 : –	ชั้นหลังคา : –

รายการประกอบแบบ

ประเภท	บานสวิงคู่, ด้านข้างและด้านบนกระจกติดตาย
บาน	GL1.= กระจก TEMPERED สี CLEAR 12mm. (HEAT SOAK) / GL2. = กระจก LAMINATE สี CLEAR 6mm. A/N +PVB0.38 +CLEAR 6mm. A/N
กรอบบาน	–
วงกบ	วงกบอะลูมิเนียม หนา 1.5 มม. ขนาด 100x25 มม.
บานพับ	อุปกรณ์ครบชุด ติดตั้งตามมาตรฐานผู้ผลิต
กุญแจล็อค	อุปกรณ์ครบชุด ติดตั้งตามมาตรฐานผู้ผลิต
โช๊คอัพ	
มือจับ	STAINLESS HAIRLINE
ผิวสำเร็จ	ALUMINUIM สีดำ
หมายเหตุ	–

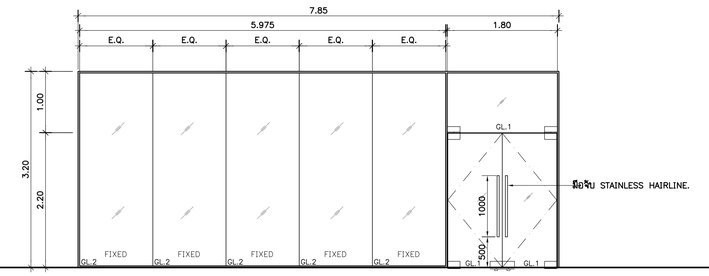

ระดับพื้นห้องทั่วไป

D5B

ตำแหน่งติดตั้ง

ชั้น B : –	ชั้น 4 : –	ชั้น 8 : –
ชั้น 1 : DAY CARE	ชั้น 5 : –	ชั้น 8M : –
ชั้น 2 : –	ชั้น 6 : –	ชั้นดาดฟ้า : –
ชั้น 3 : –	ชั้น 7 : –	ชั้นหลังคา : –

รายการประกอบแบบ

ประเภท	บานสวิงคู่, ด้านข้างและด้านบนกระจกติดตาย
บาน	GL1.= กระจก TEMPERED สี CLEAR 12mm. (HEAT SOAK) / GL2. = กระจก LAMINATE สี CLEAR 6mm. A/N +PVB0.38 +CLEAR 6mm. A/N
กรอบบาน	–
วงกบ	วงกบอะลูมิเนียม หนา 1.5 มม. ขนาด 100x25 มม.
บานพับ	อุปกรณ์ครบชุด ติดตั้งตามมาตรฐานผู้ผลิต
กุญแจล็อค	อุปกรณ์ครบชุด ติดตั้งตามมาตรฐานผู้ผลิต
โช๊คอัพ	
มือจับ	STAINLESS HAIRLINE
ผิวสำเร็จ	ALUMINUIM สีดำ
หมายเหตุ	–

THESE DRAWINGS ARE THE PROPERTY OF :
760i ARCHITECT & CONSULTANT CO.,LTD.
AND SHALL NOT BE USED OR REPRODUCED
WITHOUT SPECIFIC PERMISSION.

OWNER

คณะเทคโนโลยีสารสนเทศและการสื่อสาร(ICT) มหาวิทยาลัยมหิดล

ARCHITECTS

อุดมศักดิ์	ลิ้งอมรวิริ	ว–สถ 605
ปณาลิน	จันทเสนา	ส–สถ 3559
ปิญชา	กลิ่นบัว	ส–สถ 3560
พรรษา	แก้วแพง	ภ–สถ 15443
ชิวดา	ชิติรัตนนท์	ภ–สถ 22867

INTERIOR DESIGNER

จิตราภรณ์	เจียสกุล	ส–สน 263
วิชชรีตน์	มงคลชาญณ์	ส–สน 271

GRAPHIC DESIGNER

ภราดร	ลิ่งลำแดง	
ปิยะนุช	กรองสุวรรณ	

STRUCTURAL ENGINEERS

พิสิฐ	กาญจนจุริวุฒิ	สย.5673
อาคม	เตชะอิญญกุล	สย.5661
วิสาพร	ลิลยางกูร	สย.7245
นิจจารี	สุวรรณทัพพะ	ภย.65185

ELECTRICAL ENGINEERS

ประชานาถ	ด่านสกุลเจริญกิจ	สฟก. 4390
ลักษิกา	รัตนลักษกุล	สฟก. 4587
นิวิติ	จันณธรรมพงษ์	สฟก. 31088
กันตภณ	วิบิยกุล	

MECHANICAL ENGINEERS

ยงยศ	วิกรวรา	สก. 3171

SANITARY ENGINEERS

ไพโรจน์	ไชยมงคล	สส. 44
ศิระณัชร์	ลิทธิโชคธนากร	ภส. 2590
ณัฐณนุ	เกตุมา	

PROJECT NO. AR-18305

PROJECT NAME

ศูนย์รวมเทคโนโลยีดิจิทัล อัจฉริยะเพื่อสร้างเศรษฐกิจ การเรียนรู้ นวัตกรรม บูรณาการ ปัญญาประดิษฐ์ เพื่อการแพทย์ (Intelligent Digital Hub in Medicine) (IDHM) คณะเทคโนโลยีสารสนเทศและการสื่อสาร(ICT) มหาวิทยาลัยมหิดล

760i ARCHITECT & CONSULTANT CO.,LTD.
Address : 355 Soi Sukumvit 50 , Prakanong
Klongtoey Bangkok 10260
Tel : (662) 742 - 7303 - 04 Fax : (662) 742 - 7310
E - mail address : info @ 760i.com
www. 760i. com

DRAWING TITLE :

แบบขยายประตู
D3,D4,D5,D5A,D5B

NO.	DATE	DESCRIPTION

REVISION

DRAWN BY	ปิยะพันธ์ ,ชิยวุฒิ ,กวิษฐา ,ศราวุฒิ
CHECKED BY	ปิยะพันธ์ ดันทิคนี
APPROVE BY	ปณาลิน จันทเสนา
DATE	18–09–2020
SCALE	

DRAWING NO. A–606

TOTAL 267

แบบขยายประตู D5C,D5D,D6,D7,D8,D9 1:50

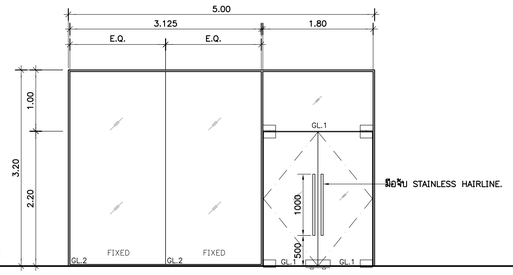

ระดับพื้นห้องทั่วไป

D5C

ตำแหน่งติดตั้ง

ชั้น B : –	ชั้น 4 : –	ชั้น 8 : –
ชั้น 1 : STUDENT REGIS.AREA	ชั้น 5 : –	ชั้น 8M : –
ชั้น 2 : –	ชั้น 6 : –	ชั้นดาดฟ้า : –
ชั้น 3 : –	ชั้น 7 : –	ชั้นหลังคา : –

รายการประกอบแบบ

ประเภท	บานสวิงคู่, ด้านข้างและด้านบนกระจกติดตาย
บาน	GL1.= กระจก TEMPERED สี CLEAR 12mm. (HEAT SOAK) / GL2. = กระจก LAMINATE สี CLEAR 6mm. A/N +PVB0.38 +CLEAR 6mm. A/N
วงกบ	วงกบอะลูมิเนียม หนา 1.5 มม. ขนาด 100x25 มม.
บานพับ	อุปกรณ์ครบชุด ติดตั้งตามมาตรฐานผู้ผลิต
กุญแจล็อค	
โช๊คอัพ	
มือจับ	STAINLESS HAIRLINE
ผิวสำเร็จ	ALUMINUIM สีดำ
หมายเหตุ	–

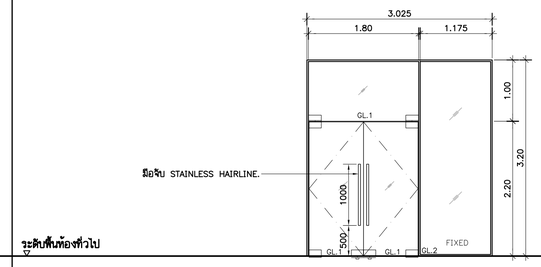

ระดับพื้นห้องทั่วไป

D5D

ตำแหน่งติดตั้ง

ชั้น B : –	ชั้น 4 : –	ชั้น 8 : –
ชั้น 1 : FIRST AID ROOM	ชั้น 5 : –	ชั้น 8M : –
ชั้น 2 : –	ชั้น 6 : –	ชั้นดาดฟ้า : –
ชั้น 3 : –	ชั้น 7 : –	ชั้นหลังคา : –

รายการประกอบแบบ

ประเภท	บานสวิงคู่, ด้านข้างและด้านบนกระจกติดตาย
บาน	GL1.= กระจก TEMPERED สี CLEAR 12mm. (HEAT SOAK) / GL2. = กระจก LAMINATE สี CLEAR 6mm. A/N +PVB0.38 +CLEAR 6mm. A/N
วงกบ	วงกบอะลูมิเนียม หนา 1.5 มม. ขนาด 100x25 มม.
บานพับ	อุปกรณ์ครบชุด ติดตั้งตามมาตรฐานผู้ผลิต
กุญแจล็อค	
โช๊คอัพ	
มือจับ	STAINLESS HAIRLINE
ผิวสำเร็จ	ALUMINUIM สีดำ
หมายเหตุ	–

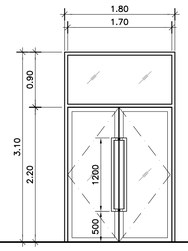

ระดับพื้นห้องทั่วไป

D6

ตำแหน่งติดตั้ง

ชั้น B : –	ชั้น 4 : –	ชั้น 8 : –
ชั้น 1 : ทางเข้าด้านหลัง	ชั้น 5 : –	ชั้น 8M : –
ชั้น 2 : –	ชั้น 6 : –	ชั้นดาดฟ้า : –
ชั้น 3 : –	ชั้น 7 : –	ชั้นหลังคา : –

รายการประกอบแบบ

ประเภท	บานสวิงคู่, ด้านบนกระจกติดตาย
บาน	กระจก LAMINATE สี CLEAR 4mm. A/N +PVB0.38 +CLEAR 4mm. A/N
กรอบบาน	กรอบบานอะลูมิเนียม หนา 2 มม. ขนาด 70x35 มม.
วงกบ	วงกบอะลูมิเนียม หนา 2 มม. ขนาด 100x50 มม.
บานพับ	อุปกรณ์ครบชุด ติดตั้งตามมาตรฐานผู้ผลิต
กุญแจล็อค	
โช๊คอัพ	
มือจับ	STAINLESS HAIRLINE
ผิวสำเร็จ	ALUMINUIM สีดำ
หมายเหตุ	–

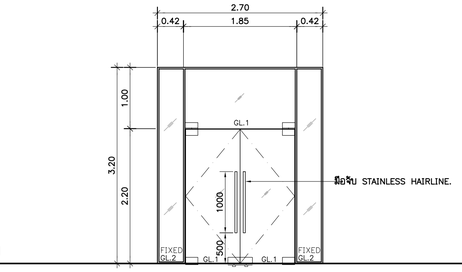

ระดับพื้นห้องทั่วไป

D7

ตำแหน่งติดตั้ง

ชั้น B :	ชั้น 4 :	ชั้น 8 :
ชั้น 1 :	ชั้น 5 :	ชั้น 8M :
ชั้น 2 : FITNESS	ชั้น 6 :	ชั้นดาดฟ้า :
ชั้น 3 :	ชั้น 7 :	ชั้นหลังคา :

รายการประกอบแบบ

ประเภท	บานสวิงคู่, ด้านข้างและด้านบนกระจกติดตาย
บาน	GL1.= กระจก TEMPERED สี CLEAR 12mm. (HEAT SOAK) / GL2. = กระจก LAMINATE สี CLEAR 6mm. A/N +PVB0.38 +CLEAR 6mm. A/N
วงกบ	วงกบอะลูมิเนียม หนา 1.5 มม. ขนาด 100x25 มม.
บานพับ	อุปกรณ์ครบชุด ติดตั้งตามมาตรฐานผู้ผลิต
กุญแจล็อค	
โช๊คอัพ	
มือจับ	STAINLESS HAIRLINE
ผิวสำเร็จ	ALUMINUIM สีดำ
หมายเหตุ	–

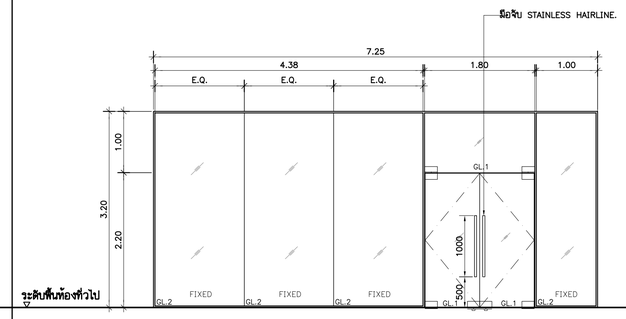

ระดับพื้นห้องทั่วไป

D8

ตำแหน่งติดตั้ง

ชั้น B :	ชั้น 4 :	ชั้น 8 :
ชั้น 1 :	ชั้น 5 :	ชั้น 8M :
ชั้น 2 : STUDENT CLUB	ชั้น 6 :	ชั้นดาดฟ้า :
ชั้น 3 :	ชั้น 7 :	ชั้นหลังคา :

รายการประกอบแบบ

ประเภท	บานสวิงคู่, ด้านข้างและด้านบนกระจกติดตาย
บาน	GL1.= กระจก TEMPERED สี CLEAR 12mm. (HEAT SOAK) / GL2. = กระจก LAMINATE สี CLEAR 6mm. A/N +PVB0.38 +CLEAR 6mm. A/N
วงกบ	วงกบอะลูมิเนียม หนา 1.5 มม. ขนาด 100x25 มม.
บานพับ	อุปกรณ์ครบชุด ติดตั้งตามมาตรฐานผู้ผลิต
กุญแจล็อค	
โช๊คอัพ	
มือจับ	STAINLESS HAIRLINE
ผิวสำเร็จ	ALUMINUIM สีดำ
หมายเหตุ	–

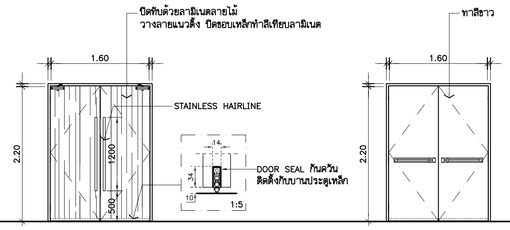

ระดับพื้นห้องทั่วไป

D9

ตำแหน่งติดตั้ง

ชั้น B : –	ชั้น 4 : โถงบันได ST8	ชั้น 8 : –
ชั้น 1 : โถงบันได ST8	ชั้น 5 : –	ชั้น 8M : –
ชั้น 2 : –	ชั้น 6 : –	ชั้นดาดฟ้า : โถงบันได ST8
ชั้น 3 : –	ชั้น 7 : –	ชั้นหลังคา : –

รายการประกอบแบบ

ประเภท	บานเปิดคู่
บาน	บานประตูเหล็กทนไฟ
กรอบบาน	–
วงกบ	วงกบประตูเหล็กทนไฟ ทาสีเหล็ก สีดำ
บานพับ	อุปกรณ์ครบชุด ติดตั้งตามมาตรฐานผู้ผลิต
กุญแจล็อค	
โช๊คอัพ	
มือจับ	–
ผิวสำเร็จ	ปิดทับด้วยลามิเนตลายไม้ วางลายแนวตั้ง ปิดขอบเหล็กทำสีเทียบลามิเนต
หมายเหตุ	ติดตั้ง DOOR SEAL กันลมรั่ว รุ่น RAVEN RPBSI โดย DIAMOND DOOR

THESE DRAWINGS ARE THE PROPERTY OF :
760i ARCHITECT & CONSULTANT CO.,LTD.
AND SHALL NOT BE USED OR REPRODUCED
WITHOUT SPECIFIC PERMISSION.

OWNER

คณะเทคโนโลยีสารสนเทศและการสื่อสาร(ICT) มหาวิทยาลัยมหิดล

ARCHITECTS

อุดมศักดิ์	ลิ้งอมรสิริ	ว–สถ 605
ปณาลิน	จันทเสนา	ส–สถ 3559
ปิญชา	กลิ่นบัว	ส–สถ 3560
พรรษา	แก้วแพง	ภ–สถ 15443
ชิรดา	ชิติรัตนนท์	ภ–สถ 22867

INTERIOR DESIGNER

จิตราภรณ์	เจียสกุล	ส–สน 263
วัชชรีย์	มงคลชาญณ์	ส–สน 271

GRAPHIC DESIGNER

ภราดร	ลิ่มลำแดง	
ปิยะนุช	กรองสุวรรณ	

STRUCTURAL ENGINEERS

พิสิฐ	กาญจนจุจิวุฒิ	สย.5673
อาคม	เตชะปิญญกุล	สย.5661
วิสาพร	สิตยางกูร	สย.7245
นิจจารี	สุวรรณทัพพะ	ภย.65185

ELECTRICAL ENGINEERS

ประชานาถ	ด่านสกุลเจริญกิจ	สฟท. 4390
ลักษิกา	รัตนลักษิกากุล	สฟท. 4587
นิวิธิ์	จันณธรรมพงษ์	ภฟท. 31088
กันตภณ	วิบัยกูล	

MECHANICAL ENGINEERS

ยงยศ	วิกรวรา	สก. 3171

SANITARY ENGINEERS

ไพโรจน์	ไชยมงคล	สส. 44
ศิระณัชร์	สิทธิโชคธนากร	ภส. 2590
ณัฐณนุ	เกตุมา	

PROJECT NO. AR-18305

PROJECT NAME

ศูนย์รวมเทคโนโลยีดิจิทัล อัจฉริยะเพื่อสร้างเศรษฐกิจ การเรียนรู้ นวัตกรรม บูรณาการ ปัญญาประดิษฐ์ เพื่อการแพทย์ (Intelligent Digital Hub in Medicine) (IDHM) คณะเทคโนโลยีสารสนเทศและการสื่อสาร(ICT) มหาวิทยาลัยมหิดล

760i ARCHITECT & CONSULTANT CO.,LTD.
Address : 355 Soi Sukumvit 50 , Prakanong
Klongtoey Bangkok 10260
Tel : (662) 742-7303-04 Fax : (662) 742-7310
E-mail address : info@760i.com
www.760i.com

DRAWING TITLE :

แบบขยายประตู
D5C,D5D,D6,D7,D8,D9

NO.	DATE	DESCRIPTION

REVISION

DRAWN BY	ปิยะพันธ์ ,ชิยวุฒิ ,กวิษฐา ,ศราวุฒิ
CHECKED BY	ปิยะพันธ์ ดันติคม์
APPROVE BY	ปณาลิน จันทเสนา
DATE	18–09–2020
SCALE	

DRAWING NO. A–607

TOTAL 267

แบบขยายประตู D10,D11,D12,D13,D14 1:50

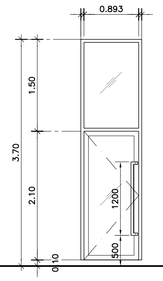

ระดับพื้นห้องทั่วไป

D10

ตำแหน่งติดตั้ง

ชั้น B : –	ชั้น 4 : –	ชั้น 8 : –
ชั้น 1 : –	ชั้น 5 : –	ชั้น 8M : –
ชั้น 2 : AHU	ชั้น 6 : –	ชั้นดาดฟ้า : –
ชั้น 3 : –	ชั้น 7 : –	ชั้นหลังคา : –

รายการประกอบแบบ

ประเภท	บานสวิงเดี่ยว, ด้านบนกระจกติดตาย
บาน	กระจก LAMINATE สี CLEAR 4mm. A/N +PVB0.38 +CLEAR 4mm. A/N
กรอบบาน	กรอบบานอะลูมิเนียม หนา 2 มม. ขนาด 70x35 มม.
วงกบ	วงกบอะลูมิเนียม หนา 2 มม. ขนาด 100x50 มม.
บานพับ	อุปกรณ์ครบชุด ติดตั้งตามมาตรฐานผู้ผลิต
กุญแจล็อค	
โช๊คอัพ	
มือจับ	STAINLESS HAIRLINE
ผิวสำเร็จ	ALUMINUIM สีดำ
หมายเหตุ	–

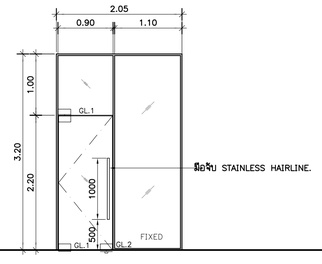

ระดับพื้นห้องทั่วไป

D11

ตำแหน่งติดตั้ง

ชั้น B : –	ชั้น 4 : –	ชั้น 8 : –
ชั้น 1 : –	ชั้น 5 : –	ชั้น 8M : –
ชั้น 2 : –	ชั้น 6 : –	ชั้นดาดฟ้า : –
ชั้น 3 : OFFICE 5	ชั้น 7 : –	ชั้นหลังคา : –

รายการประกอบแบบ

ประเภท	บานสวิงเดี่ยว, ด้านข้างและด้านบนกระจกติดตาย
บาน	GL1.= กระจก TEMPERED สี CLEAR 12mm. (HEAT SOAK) / GL2. = กระจก LAMINATE สี CLEAR 6mm. A/N +PVB0.38 +CLEAR 6mm. A/N
วงกบ	วงกบอะลูมิเนียม หนา 1.5 มม. ขนาด 100x25 มม.
บานพับ	อุปกรณ์ครบชุด ติดตั้งตามมาตรฐานผู้ผลิต
กุญแจล็อค	
โช๊คอัพ	
มือจับ	STAINLESS HAIRLINE
ผิวสำเร็จ	ALUMINUIM สีดำ
หมายเหตุ	–

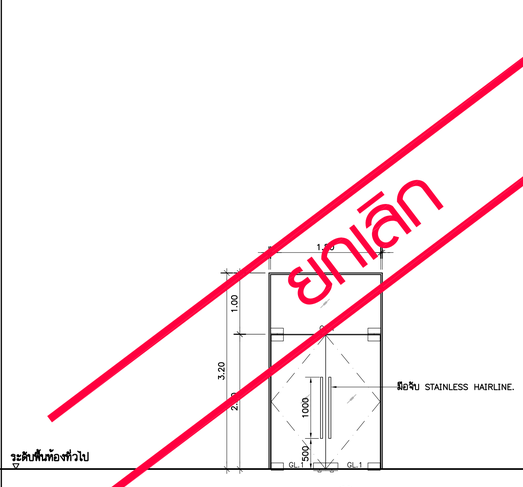

ระดับพื้นห้องทั่วไป

D12

ตำแหน่งติดตั้ง

ชั้น B : –	ชั้น 4 : –	ชั้น 8 : –
ชั้น 1 : –	ชั้น 5 : –	ชั้น 8M : –
ชั้น 2 : –	ชั้น 6 : –	ชั้นดาดฟ้า : –
ชั้น 3 : CORRIDOR TEACHER LAB	ชั้น 7 : –	ชั้นหลังคา : –

รายการประกอบแบบ

ประเภท	บานสวิงคู่, ด้านบนกระจกติดตาย
บาน	GL1.= กระจก TEMPERED สี CLEAR 12mm. (HEAT SOAK) / GL2. = กระจก LAMINATE สี CLEAR 6mm. A/N +PVB0.38 +CLEAR 6mm. A/N
วงกบ	วงกบอะลูมิเนียม หนา 1.5 มม. ขนาด 100x25 มม.
บานพับ	อุปกรณ์ครบชุด ติดตั้งตามมาตรฐานผู้ผลิต
กุญแจล็อค	
โช๊คอัพ	
มือจับ	STAINLESS HAIRLINE
ผิวสำเร็จ	ALUMINUIM สีดำ
หมายเหตุ	–

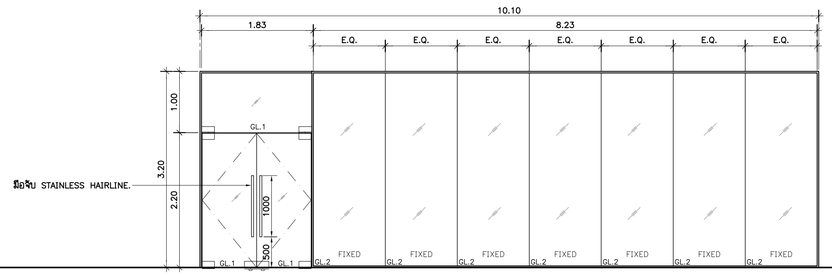

ระดับพื้นห้องทั่วไป

D13

ตำแหน่งติดตั้ง

ชั้น B : –	ชั้น 4 : –	ชั้น 8 : –
ชั้น 1 : –	ชั้น 5 : –	ชั้น 8M : –
ชั้น 2 : –	ชั้น 6 : –	ชั้นดาดฟ้า : –
ชั้น 3 : DATA CENTER	ชั้น 7 : –	ชั้นหลังคา : –

รายการประกอบแบบ

ประเภท	บานสวิงคู่, ด้านข้างและด้านบนกระจกติดตาย
บาน	GL1.= กระจก TEMPERED สี CLEAR 12mm. (HEAT SOAK) / GL2. = กระจก LAMINATE สี CLEAR 6mm. A/N +PVB0.38 +CLEAR 6mm. A/N
กรอบบาน	–
วงกบ	วงกบอะลูมิเนียม หนา 1.5 มม. ขนาด 100x25 มม.
บานพับ	อุปกรณ์ครบชุด ติดตั้งตามมาตรฐานผู้ผลิต
กุญแจล็อค	
โช๊คอัพ	
มือจับ	STAINLESS HAIRLINE
ผิวสำเร็จ	ALUMINUIM สีดำ
หมายเหตุ	–

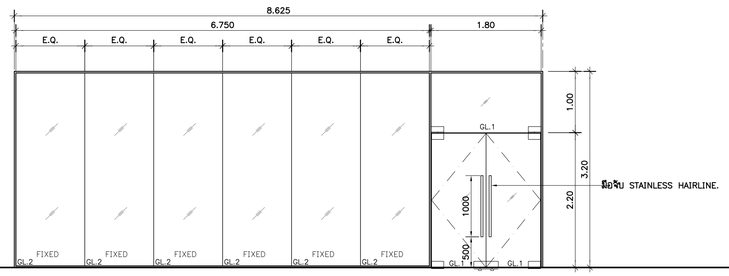

ระดับพื้นห้องทั่วไป

D14

ตำแหน่งติดตั้ง

ชั้น B : –	ชั้น 4 : –	ชั้น 8 : –
ชั้น 1 : –	ชั้น 5 : –	ชั้น 8M : –
ชั้น 2 : –	ชั้น 6 : –	ชั้นดาดฟ้า : –
ชั้น 3 : OFFICE 4	ชั้น 7 : –	ชั้นหลังคา : –

รายการประกอบแบบ

ประเภท	บานสวิงคู่, ด้านข้างและด้านบนกระจกติดตาย
บาน	GL1.= กระจก TEMPERED สี CLEAR 12mm. (HEAT SOAK) / GL2. = กระจก LAMINATE สี CLEAR 6mm. A/N +PVB0.38 +CLEAR 6mm. A/N
กรอบบาน	–
วงกบ	วงกบอะลูมิเนียม หนา 1.5 มม. ขนาด 100x25 มม.
บานพับ	อุปกรณ์ครบชุด ติดตั้งตามมาตรฐานผู้ผลิต
กุญแจล็อค	
โช๊คอัพ	
มือจับ	STAINLESS HAIRLINE
ผิวสำเร็จ	ALUMINUIM สีดำ
หมายเหตุ	–

THESE DRAWINGS ARE THE PROPERTY OF : 760i ARCHITECT & CONSULTANT CO.,LTD. AND SHALL NOT BE USED OR REPRODUCED WITHOUT SPECIFIC PERMISSION.

OWNER

คณะเทคโนโลยีสารสนเทศและการสื่อสาร(ICT) มหาวิทยาลัยมหิดล

ARCHITECTS

อุดมศักดิ์ ตั้งอมรสิริ	ว–สถ 605
ปณาลิน จันทเสนา	ส–สถ 3559
ปิญชา กลิ่นบัว	ส–สถ 3560
พรรษา แก้วแพง	ภ–สถ 15443
ชิวดา ชิติรัตนนท์	ภ–สถ 22867

INTERIOR DESIGNER

จิตราภรณ์ เจียสกุล	ส–สน 263
วิชชรีณ์ มงคลชาญณ์	ส–สน 271

GRAPHIC DESIGNER

ภราดร ลิ่งลำแดง

ปิยะนุช กรองสุวรรณ

STRUCTURAL ENGINEERS

พิสิฐ กาญจนจุรีวุฒิ	สย.5673
อาคม เตชะอิญญกุล	สย.5661
วิสาพร สิตยางกูร	สย.7245
นิจจารี สุวรรณทัพพะ	ภย.65185

ELECTRICAL ENGINEERS

ประชานาถ ด่านสกุลเจริญกิจ	สฟท. 4390
ลักษิกา รัตนลักษิกาญจน์	สฟท. 4587
นิวิธิ จิณณธรรมพงษ์	สฟท. 31088
กันตภณ วิบัยญล	

MECHANICAL ENGINEERS

ยงยศ วิกรวา สก. 3171

SANITARY ENGINEERS

ไพโรจน์ ไชยมงคล	สส. 44
ศิระณัชร์ สิทธิโชคธนากร	ภส. 2590
ณัฐธนุ เกตุมา	

PROJECT NO. AR-18305

PROJECT NAME

ศูนย์รวมเทคโนโลยีดิจิทัล อัจฉริยะเพื่อสร้างเศรษฐกิจ การเรียนรู้ นวัตกรรม บูรณาการ ปัญญาประดิษฐ์ เพื่อการแพทย์ (Intelligent Digital Hub in Medicine) (IDHM) คณะเทคโนโลยีสารสนเทศและการสื่อสาร(ICT) มหาวิทยาลัยมหิดล

760i ARCHITECT & CONSULTANT CO.,LTD.
Address : 355 Soi Sukumvit 50 , Prakanong Klongtoey Bangkok 10260
Tel : (662) 742 - 7303 - 04 Fax : (662) 742 - 7310
E - mail address : mh @ 760i.com
www.760i.com

DRAWING TITLE :

แบบขยายประตู
D10,D11,D12,D13,D14

NO.	DATE	DESCRIPTION

REVISION

DRAWN BY	ปิยะพันธ์ ,ชิยวุฒิ ,กษิษฎา ,ศราวุฒิ
CHECKED BY	ปิยะพันธ์ ดินทิตน์
APPROVE BY	ปณาลิน จันทเสนา
DATE	18–09–2020
SCALE	
DRAWING NO.	A–608
TOTAL	267

แบบขยายประตู D15,D15A,D16,D17,D18,D18A 1:50

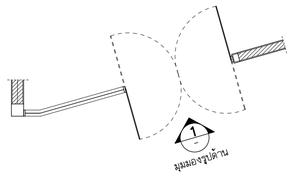

แปลน 1:50
(แปลนพื้นชั้น 3)

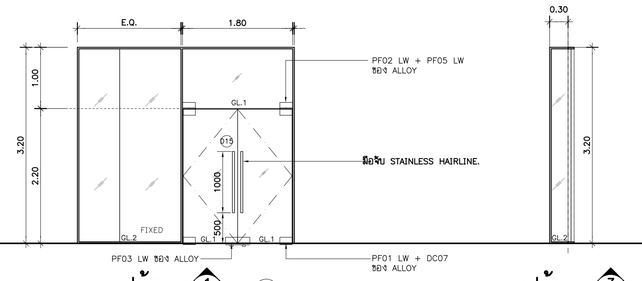

ระดับพื้นห้องทั่วไป

รูปด้าน 1 D15

รูปด้าน 3

ตำแหน่งติดตั้ง
ชั้น B : –
ชั้น 1 : –
ชั้น 2 : –
ชั้น 3 : OFFICE 3
ชั้น 4 : –
ชั้น 5 : –
ชั้น 6 : –
ชั้น 7 : –
ชั้น 8 : –
ชั้น 8M : –
ชั้นดาดฟ้า : –
ชั้นหลังคา : –

รายการประกอบแบบ

ประเภท	บานสวิงคู่, ด้านข้างและด้านบนกระจกติดตาย
บาน	GL1.= กระจก TEMPERED สี CLEAR 12mm. (HEAT SOAK) / GL2. = กระจก LAMINATE สี CLEAR 6mm. A/N +PVB0.38 +CLEAR 6mm. A/N
กรอบบาน	–
วงกบ	วงกบอะลูมิเนียม หนา 1.5 มม. ขนาด 100x25 มม.
บานพับ	–
กุญแจล็อค	อุปกรณ์ครบชุด ติดตั้งตามมาตรฐานผู้ผลิต
โช๊คอัพ	
มือจับ	STAINLESS HAIRLINE
ผิวสำเร็จ	ALUMINUIM สีดำ
หมายเหตุ	–

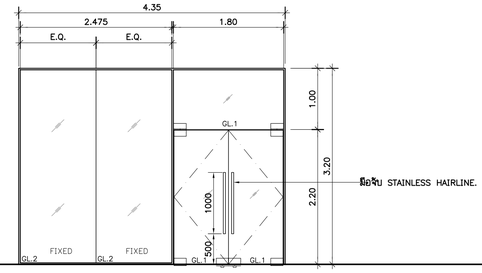

ระดับพื้นห้องทั่วไป

D16

ตำแหน่งติดตั้ง
ชั้น B : –
ชั้น 1 : –
ชั้น 2 : –
ชั้น 3 : OFFICE 6
ชั้น 4 : –
ชั้น 5 : –
ชั้น 6 : –
ชั้น 7 : –
ชั้น 8 : –
ชั้น 8M : –
ชั้นดาดฟ้า : –
ชั้นหลังคา : –

รายการประกอบแบบ

ประเภท	บานสวิงคู่, ด้านข้างและด้านบนกระจกติดตาย
บาน	GL1.= กระจก TEMPERED สี CLEAR 12mm. (HEAT SOAK) / GL2. = กระจก LAMINATE สี CLEAR 6mm. A/N +PVB0.38 +CLEAR 6mm. A/N
วงกบ	วงกบอะลูมิเนียม หนา 1.5 มม. ขนาด 100x25 มม.
บานพับ	อุปกรณ์ครบชุด ติดตั้งตามมาตรฐานผู้ผลิต
กุญแจล็อค	
โช๊คอัพ	
มือจับ	STAINLESS HAIRLINE
ผิวสำเร็จ	ALUMINUIM สีดำ
หมายเหตุ	–

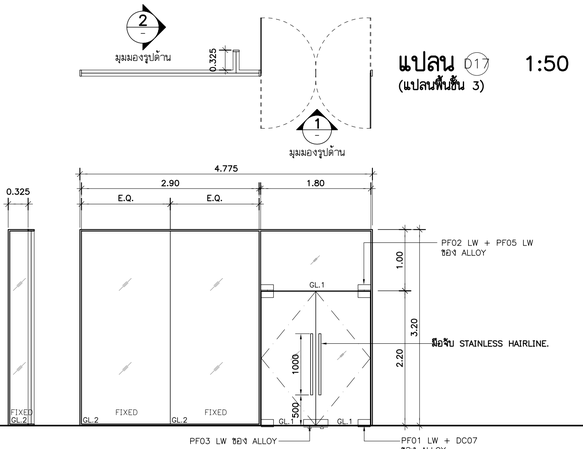

แปลน D17 1:50
(แปลนพื้นชั้น 3)

ระดับพื้นห้องทั่วไป

รูปด้าน 2 รูปด้าน 1 D17

ตำแหน่งติดตั้ง
ชั้น B : –
ชั้น 1 : –
ชั้น 2 : –
ชั้น 3 : OFFICE 2
ชั้น 4 : –
ชั้น 5 : –
ชั้น 6 : –
ชั้น 7 : –
ชั้น 8 : –
ชั้น 8M : –
ชั้นดาดฟ้า : –
ชั้นหลังคา : –

รายการประกอบแบบ

ประเภท	บานสวิงคู่, ด้านข้างและด้านบนกระจกติดตาย
บาน	GL1.= กระจก TEMPERED สี CLEAR 12mm. (HEAT SOAK) / GL2. = กระจก LAMINATE สี CLEAR 6mm. A/N +PVB0.38 +CLEAR 6mm. A/N
วงกบ	วงกบอะลูมิเนียม หนา 1.5 มม. ขนาด 100x25 มม.
บานพับ	อุปกรณ์ครบชุด ติดตั้งตามมาตรฐานผู้ผลิต
กุญแจล็อค	
โช๊คอัพ	
มือจับ	STAINLESS HAIRLINE
ผิวสำเร็จ	ALUMINUIM สีดำ
หมายเหตุ	–

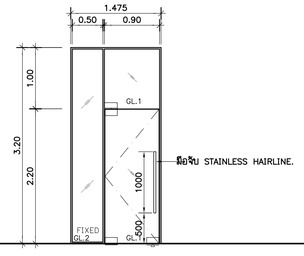

ระดับพื้นห้องทั่วไป

D18

ตำแหน่งติดตั้ง
ชั้น B : –
ชั้น 1 : –
ชั้น 2 : –
ชั้น 3 : OFFICE 1
ชั้น 4 : –
ชั้น 5 : –
ชั้น 6 : –
ชั้น 7 : –
ชั้น 8 : –
ชั้น 8M : –
ชั้นดาดฟ้า : –
ชั้นหลังคา : –

รายการประกอบแบบ

ประเภท	
บาน	GL1.= กระจก TEMPERED สี CLEAR 12mm. (HEAT SOAK) / GL2. = กระจก LAMINATE สี CLEAR 6mm. A/N +PVB0.38 +CLEAR 6mm. A/N
วงกบ	วงกบอะลูมิเนียม หนา 1.5 มม. ขนาด 100x25 มม.
บานพับ	อุปกรณ์ครบชุด ติดตั้งตามมาตรฐานผู้ผลิต
กุญแจล็อค	
โช๊คอัพ	
มือจับ	STAINLESS HAIRLINE
ผิวสำเร็จ	ALUMINUIM สีดำ
หมายเหตุ	–

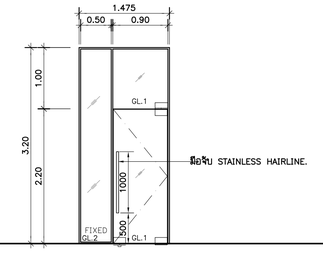

ระดับพื้นห้องทั่วไป

D18A

ตำแหน่งติดตั้ง
ชั้น B : –
ชั้น 1 : –
ชั้น 2 : –
ชั้น 3 : พัสดุ-การคลัง
ชั้น 4 : –
ชั้น 5 : –
ชั้น 6 : –
ชั้น 7 : –
ชั้น 8 : –
ชั้น 8M : –
ชั้นดาดฟ้า : –
ชั้นหลังคา : –

รายการประกอบแบบ

ประเภท	บานสวิงเดี่ยว, ด้านข้างและด้านบนกระจกติดตาย
บาน	GL1.= กระจก TEMPERED สี CLEAR 12mm. (HEAT SOAK) / GL2. = กระจก LAMINATE สี CLEAR 6mm. A/N +PVB0.38 +CLEAR 6mm. A/N
วงกบ	วงกบอะลูมิเนียม หนา 1.5 มม. ขนาด 100x25 มม.
บานพับ	อุปกรณ์ครบชุด ติดตั้งตามมาตรฐานผู้ผลิต
กุญแจล็อค	
โช๊คอัพ	
มือจับ	STAINLESS HAIRLINE
ผิวสำเร็จ	ALUMINUIM สีดำ
หมายเหตุ	–

THESE DRAWINGS ARE THE PROPERTY OF : 760i ARCHITECT & CONSULTANT CO.,LTD. AND SHALL NOT BE USED OR REPRODUCED WITHOUT SPECIFIC PERMISSION.

OWNER

คณะเทคโนโลยีสารสนเทศและการสื่อสาร(ICT) มหาวิทยาลัยมหิดล

ARCHITECTS

อุดมศักดิ์ ลิ้งอมรสิริ	ว–สถ 605
ปณาลิน จันทเสนา	ส–สถ 3559
ปิญชา กลิ่นบัว	ส–สถ 3560
พรรษา แก้วแพง	ภ–สถ 15443
ชิวดา ชิติรัตนนท์	ภ–สถ 22867

INTERIOR DESIGNER

จิตราภรณ์ เจียสกุล	ส–สน 263
วิชชรีตน์ มงคลชาญณ์	ส–สน 271

GRAPHIC DESIGNER

ภราดร ลิ่งลำแดง
ปิยะนุช กรองสุวรรณ

STRUCTURAL ENGINEERS

พิสิฐ กาญจนจุจิวุฒิ	สย.5673
อาคม เตชะธิญญกุล	สย.5661
วิสาพร ลิลยางกูร	สย.7245
นิจจารี สุวรรณทัพพะ	ภย.65185

ELECTRICAL ENGINEERS

ประชานาถ ด่านกุลเจริญกิจ	สฟก. 4390
ลิกสิกา รัตนลิกตากุล	สฟก. 4587
ณิวิสิ จิณณธรรมพงษ์	สฟก. 31088
กันตเกณ วิบิยกูล	

MECHANICAL ENGINEERS

ยงยศ วิกวรา สก. 3171

SANITARY ENGINEERS

ไพโรจน์ ไชยมงคล	สส. 44
ศิระณัชร์ ลิทธิโชคธนากร	ภส. 2590
ณัฐชนุ เกตุมา	

PROJECT NO. AR-18305

PROJECT NAME

ศูนย์รวมเทคโนโลยีดิจิทัล อัจฉริยะเพื่อสร้างเศรษฐกิจ การเรียนรู้ นวัตกรรม บูรณาการ ปัญญาประดิษฐ์ เพื่อการแพทย์ (Intelligent Digital Hub in Medicine) (IDHM) คณะเทคโนโลยีสารสนเทศและการสื่อสาร(ICT) มหาวิทยาลัยมหิดล

760i ARCHITECT & CONSULTANT CO.,LTD.
Address : 355 Soi Sukumvit 50 , Phrakanong Klongtoey Bangkok 10260
Tel : (662) 742-7303-34 Fax : (662) 742-7310
E-mail address : info@760i.com
www.760i.com

DRAWING TITLE :

แบบขยายประตู
D15,D15A,D16,D17,D18,D18A

NO.	DATE	DESCRIPTION

REVISION

DRAWN BY	ปิยะพันธ์ ,ธิยวุฒิ ,กวิษฐา ,ศราวุฒิ
CHECKED BY	ปิยะพันธ์ ลิ้นชิคนี
APPROVE BY	ปณาลิน จันทเสนา
DATE	18–09–2020
SCALE	
DRAWING NO.	A–609
TOTAL	267

แบบขยายประตู D19,D20,D21,D22,D23,D25 1:50

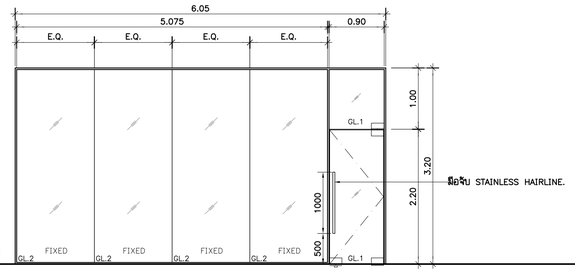

D19

ตำแหน่งติดตั้ง

ชั้น B : –	ชั้น 4 : –	ชั้น 8 : –
ชั้น 1 : –	ชั้น 5 : –	ชั้น 8M : –
ชั้น 2 : –	ชั้น 6 : –	ชั้นดาดฟ้า : –
ชั้น 3 : PANTRY	ชั้น 7 : –	ชั้นหลังคา : –

รายการประกอบแบบ

ประเภท	บานสวิงเดี่ยว, ด้านข้างและด้านบนกระจกติดตาย
บาน	GL1.= กระจก TEMPERED สี CLEAR 12mm. (HEAT SOAK) / GL2. = กระจก LAMINATE สี CLEAR 6mm. A/N +PVB0.38 +CLEAR 6mm. A/N
วงกบ	วงกบอะลูมิเนียม หนา 1.5 มม. ขนาด 100x25 มม.
บานพับ	> อุปกรณ์ครบชุด ติดตั้งตามมาตรฐานผู้ผลิต
กุญแจล็อค	
โช๊คอัพ	
มือจับ	STAINLESS HAIRLINE
ผิวสำเร็จ	ALUMINUIM สีดำ
หมายเหตุ	–

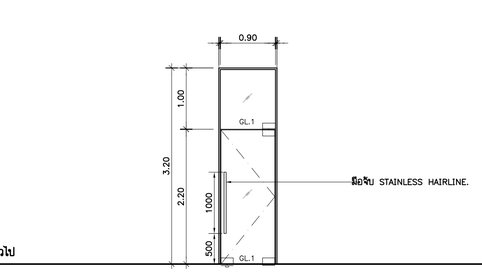

D20

ตำแหน่งติดตั้ง

ชั้น B : –	ชั้น 4 : –	ชั้น 8 : –
ชั้น 1 : –	ชั้น 5 : –	ชั้น 8M : –
ชั้น 2 : –	ชั้น 6 : –	ชั้นดาดฟ้า : –
ชั้น 3 : STUDIO	ชั้น 7 : –	ชั้นหลังคา : –

รายการประกอบแบบ

ประเภท	บานสวิงเดี่ยว, ด้านบนกระจกติดตาย
บาน	GL1.= กระจก TEMPERED สี CLEAR 12mm. (HEAT SOAK) / GL2. = กระจก LAMINATE สี CLEAR 6mm. A/N +PVB0.38 +CLEAR 6mm. A/N
วงกบ	วงกบอะลูมิเนียม หนา 1.5 มม. ขนาด 100x25 มม.
บานพับ	> อุปกรณ์ครบชุด ติดตั้งตามมาตรฐานผู้ผลิต
กุญแจล็อค	
โช๊คอัพ	
มือจับ	STAINLESS HAIRLINE
ผิวสำเร็จ	ALUMINUIM สีดำ
หมายเหตุ	–

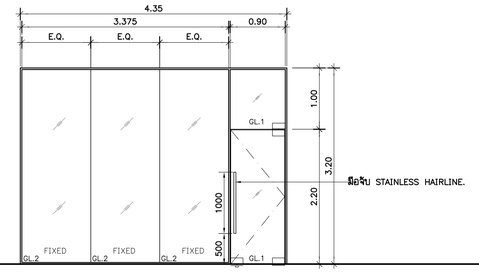

D21

ตำแหน่งติดตั้ง

ชั้น B : –	ชั้น 4 : –	ชั้น 8 : –
ชั้น 1 : –	ชั้น 5 : –	ชั้น 8M : –
ชั้น 2 : –	ชั้น 6 : –	ชั้นดาดฟ้า : –
ชั้น 3 : WORKSHOP	ชั้น 7 : –	ชั้นหลังคา : –

รายการประกอบแบบ

ประเภท	บานสวิงเดี่ยว, ด้านข้างและด้านบนกระจกติดตาย
บาน	GL1.= กระจก TEMPERED สี CLEAR 12mm. (HEAT SOAK) / GL2. = กระจก LAMINATE สี CLEAR 6mm. A/N +PVB0.38 +CLEAR 6mm. A/N
วงกบ	วงกบอะลูมิเนียม หนา 1.5 มม. ขนาด 100x25 มม.
บานพับ	> อุปกรณ์ครบชุด ติดตั้งตามมาตรฐานผู้ผลิต
กุญแจล็อค	
โช๊คอัพ	
มือจับ	STAINLESS HAIRLINE
ผิวสำเร็จ	ALUMINUIM สีดำ
หมายเหตุ	–

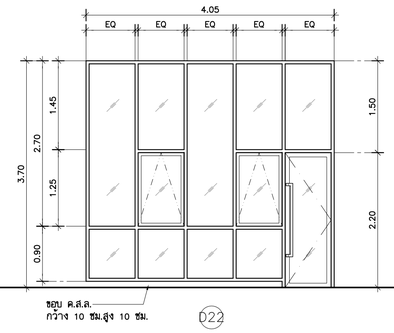

D22

ตำแหน่งติดตั้ง

ชั้น B : –	ชั้น 4 : –	ชั้น 8 : –
ชั้น 1 : –	ชั้น 5 : –	ชั้น 8M : –
ชั้น 2 : –	ชั้น 6 : –	ชั้นดาดฟ้า : –
ชั้น 3 : ระเบียง	ชั้น 7 : –	ชั้นหลังคา : –

รายการประกอบแบบ

ประเภท	บานสวิงเดี่ยว, ด้านข้างและด้านบนกระจกติดตาย
บาน	กระจก LAMINATE สี CLEAR 4mm. A/N +PVB0.38 +CLEAR 4mm. A/N
กรอบบาน	กรอบบานอะลูมิเนียม หนา 2 มม. ขนาด 70x35 มม.
วงกบ	วงกบอะลูมิเนียม หนา 2 มม. ขนาด 100x50 มม.
บานพับ	> อุปกรณ์ครบชุด ติดตั้งตามมาตรฐานผู้ผลิต
กุญแจล็อค	
โช๊คอัพ	
มือจับ	STAINLESS HAIRLINE
ผิวสำเร็จ	ALUMINUIM สีดำ
หมายเหตุ	–

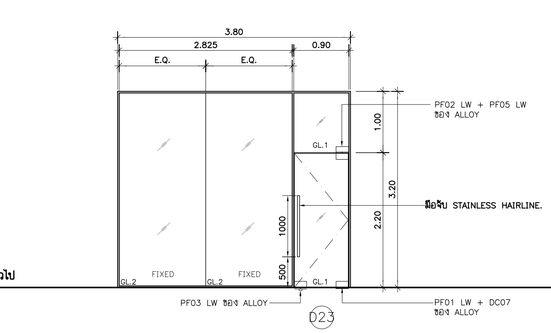

D23

ตำแหน่งติดตั้ง

ชั้น B : –	ชั้น 4 : –	ชั้น 8 : –
ชั้น 1 : –	ชั้น 5 : –	ชั้น 8M : –
ชั้น 2 : –	ชั้น 6 : –	ชั้นดาดฟ้า : –
ชั้น 3 : CO-WORKING	ชั้น 7 : –	ชั้นหลังคา : –

รายการประกอบแบบ

ประเภท	บานสวิงเดี่ยว, ด้านข้างและด้านบนกระจกติดตาย
บาน	GL1.= กระจก TEMPERED สี CLEAR 12mm. (HEAT SOAK) / GL2. = กระจก LAMINATE สี CLEAR 6mm. A/N +PVB0.38 +CLEAR 6mm. A/N
วงกบ	วงกบอะลูมิเนียม หนา 1.5 มม. ขนาด 100x25 มม.
บานพับ	> อุปกรณ์ครบชุด ติดตั้งตามมาตรฐานผู้ผลิต
กุญแจล็อค	
โช๊คอัพ	
มือจับ	STAINLESS HAIRLINE
ผิวสำเร็จ	ALUMINUIM สีดำ
หมายเหตุ	–

ยกเลิกประตู D25 ทางเข้า BACK STAGE
ยกเว้นประตู D25 ทางออกไป หลังคา ค.ส.ล.
ให้คงไว้เหมือนเดิม

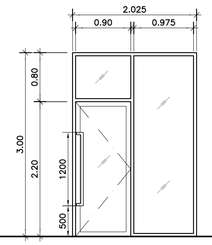

D25

ตำแหน่งติดตั้ง

ชั้น B : –	ชั้น 4 : –	ชั้น 8 : ~~ทางเข้า BACK STAGE~~
ชั้น 1 : –	ชั้น 5 : –	ชั้น 8M : –
ชั้น 2 : –	ชั้น 6 : –	ชั้นดาดฟ้า : –
ชั้น 3 : –	ชั้น 7 : –	ชั้นหลังคา : –

รายการประกอบแบบ

ประเภท	บานสวิงเดี่ยว, ด้านข้างและด้านบนกระจกติดตาย
บาน	กระจก LAMINATE สี CLEAR 4mm. A/N +PVB0.38 +CLEAR 4mm. A/N
กรอบบาน	กรอบบานอะลูมิเนียม หนา 2 มม. ขนาด 70x35 มม.
วงกบ	วงกบอะลูมิเนียม หนา 2 มม. ขนาด 100x50 มม.
บานพับ	> อุปกรณ์ครบชุด ติดตั้งตามมาตรฐานผู้ผลิต
กุญแจล็อค	
โช๊คอัพ	
มือจับ	STAINLESS HAIRLINE
ผิวสำเร็จ	ALUMINUIM สีดำ
หมายเหตุ	–

THESE DRAWINGS ARE THE PROPERTY OF :
760i ARCHITECT & CONSULTANT CO.,LTD.
AND SHALL NOT BE USED OR REPRODUCED
WITHOUT SPECIFIC PERMISSION.

OWNER

คณะเทคโนโลยีสารสนเทศและการสื่อสาร(ICT) มหาวิทยาลัยมหิดล

ARCHITECTS

อุดมศักดิ์ ลิ้งอมรวิริ ว–สถ 605
ปณาลิน จันทเสนา ส–สถ 3559
ปิญชา กลิ่นบัว ส–สถ 3560
พรรษา แก้วแพง ภ–สถ 15443
ชิวดา ชิติรัตนนท์ ภ–สถ 22867

INTERIOR DESIGNER

จิตราภรณ์ เจียสกุล ส–สน 263
วัชรินต์ มงคลชาญณ์ ส–สน 271

GRAPHIC DESIGNER

ภราดร ลิ่งลำแดง
ปิยะนุช กรองสุวรรณ

STRUCTURAL ENGINEERS

พิลิฐ กาญจนจุจิวุฒิ สย.5673
อาคม เตชะธิญญกุล สย.5661
วิสาพร ลิลยางกูร สย.7245
นิจจารี สุวรรณทัพพะ ภย.65185

ELECTRICAL ENGINEERS

ประชานาถ ด่านสกุลเจริญกิจ สฟก. 4390
ลิกคิกา รัตนลิกคากุล สฟก. 4587
ณิวิสิ จิณณธรรมพงษ์ สฟก. 31088
กันตภณ วิบิยกุล

MECHANICAL ENGINEERS

ยงยศ รักวรา สก. 3171

SANITARY ENGINEERS

ไพโรจน์ ไชยมงคล สส. 44
ศิระณัชร์ ลิทธิโชคธนากร ภส. 2590
ณัฐณนุ เกตุมา

PROJECT NO. AR-18305

PROJECT NAME

คูนย์รวมเทคโนโลยีดิจิทัล อัจฉริยะเพื่อสร้างเศรษฐกิจ การเรียนรู้ นวัตกรรม บูรณาการ ปัญญาประดิษฐ์ เพื่อการแพทย์ (Intelligent Digital Hub in Medicine) (IDHM) คณะเทคโนโลยีสารสนเทศและการสื่อสาร(ICT) มหาวิทยาลัยมหิดล

760i ARCHITECT & CONSULTANT CO.,LTD.
Address : 355 Soi Sukumvit 50 , Prakanong
Klongtoey Bangkok 10260
Tel : (662) 742 - 7303 - 04 Fax : (662) 742 - 7310
E - mail address : mh @ 760i.com
www. 760i. com

DRAWING TITLE :

แบบขยายประตู
D19,D20,D21,D22,D23,D25

NO.	DATE	DESCRIPTION

REVISION

DRAWN BY ปิยะพันธ์ ,ชิยวุฒิ ,กรัษฎา ,ศราวุฒิ
CHECKED BY ปิยะพันธ์ ลิ้นทิศน์
APPROVE BY ปณาลิน จันทเสนา
DATE 18–09–2020 SCALE

DRAWING NO. A–610

TOTAL 267

แบบขยายประตู D24,D26,D27,D28 1:50

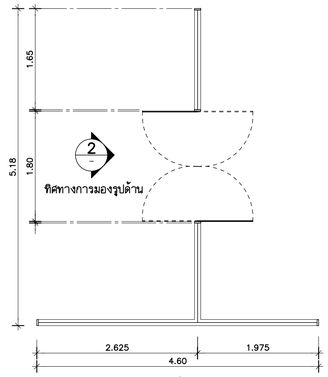

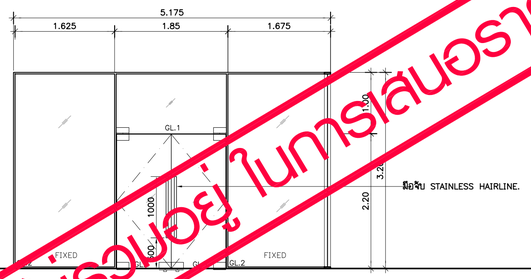

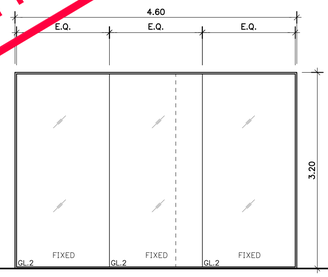

ระดับพื้นห้องทั่วไป

ทิศทางการมองรูปด้าน

แปลน D24 1:50
(แปลนพื้นชั้น 7)

รูปด้าน 1

รูปด้าน 2

งานที่ไม่รวมอยู่ ในการเสนอราคา

ระดับพื้นห้องทั่วไป

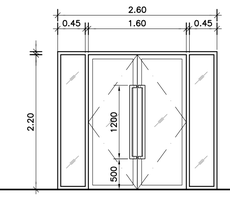

D28

ตำแหน่งติดตั้ง

ชั้น B : –	ชั้น 4 : –	ชั้น 8 : –
ชั้น 1 : –	ชั้น 5 : –	ชั้น 8M : –
ชั้น 2 : –	ชั้น 6 : –	ชั้นดาดฟ้า : –
ชั้น 3 : –	ชั้น 7 : ~~โถงลิฟต์ 3~~	ชั้นหลังคา :

รายการประกอบแบบ

ประเภท	บานสวิงคู่, ด้านข้างและด้านบนกระจกติดตาย
บาน	GL1.= กระจก TEMPERED สี CLEAR 12mm. (HEAT SOAK) / GL2. = กระจก LAMINATE สี CLEAR 6mm. A/N +PVB0.38 +CLEAR 6mm. A/N
กรอบบาน	–
วงกบ	วงกบอะลูมิเนียม หนา 1.5 มม. ขนาด 100x25 มม.
บานพับ	อุปกรณ์ครบชุด ติดตั้งตามมาตรฐานผู้ผลิต
กุญแจล็อค	
โช้คอัพ	
มือจับ	STAINLESS HAIRLINE
ผิวสำเร็จ	ALUMINUIM สีดำ
หมายเหตุ	–

ตำแหน่งติดตั้ง

ชั้น B : ELECTRONIC SHOP1	ชั้น 4 : –	ชั้น 8 : –
ชั้น 1 : –	ชั้น 5 : –	ชั้น 8M : –
ชั้น 2 : –	ชั้น 6 : –	ชั้นดาดฟ้า : –
ชั้น 3 : –	ชั้น 7 : –	ชั้นหลังคา : –

รายการประกอบแบบ

ประเภท	บานสวิงคู่, ด้านข้างกระจกติดตาย
บาน	กระจก LAMINATE สี CLEAR 4mm. A/N +PVB0.38 +CLEAR 4mm. A/N
กรอบบาน	กรอบบานอะลูมิเนียม หนา 2 มม. ขนาด 70x35 มม.
วงกบ	วงกบอะลูมิเนียม หนา 2 มม. ขนาด 100x50 มม.
บานพับ	อุปกรณ์ครบชุด ติดตั้งตามมาตรฐานผู้ผลิต
กุญแจล็อค	
โช้คอัพ	
มือจับ	STAINLESS HAIRLINE
ผิวสำเร็จ	ALUMINUIM สีดำ
หมายเหตุ	–

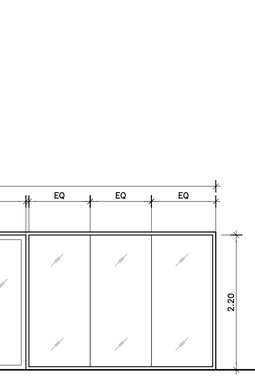

ระดับพื้นห้องทั่วไป

D26

ตำแหน่งติดตั้ง

ชั้น B : โถงลิฟต์ 1,2,3	ชั้น 4 : –	ชั้น 8 : –
ชั้น 1 : –	ชั้น 5 : –	ชั้น 8M : –
ชั้น 2 : –	ชั้น 6 : –	ชั้นดาดฟ้า : –
ชั้น 3 : –	ชั้น 7 : –	ชั้นหลังคา : –

รายการประกอบแบบ

ประเภท	บานสวิงคู่, ด้านข้างกระจกติดตาย
บาน	กระจก LAMINATE สี CLEAR 4mm. A/N +PVB0.38 +CLEAR 4mm. A/N
กรอบบาน	กรอบบานอะลูมิเนียม หนา 2 มม. ขนาด 70x35 มม.
วงกบ	วงกบอะลูมิเนียม หนา 2 มม. ขนาด 100x50 มม.
บานพับ	อุปกรณ์ครบชุด ติดตั้งตามมาตรฐานผู้ผลิต
กุญแจล็อค	
โช้คอัพ	
มือจับ	STAINLESS HAIRLINE
ผิวสำเร็จ	ALUMINUIM สีดำ
หมายเหตุ	–

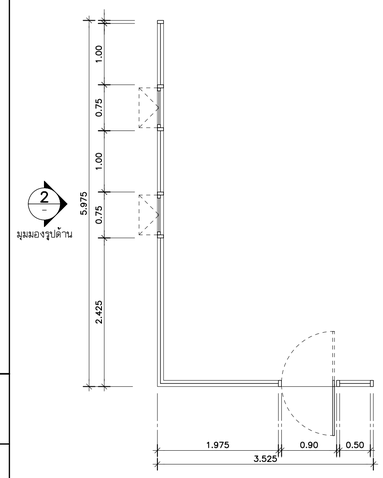

2 มุมมองรูปด้าน

1 มุมมองรูปด้าน

แปลน D27 1:50
(แปลนพื้นชั้นใต้ดิน)

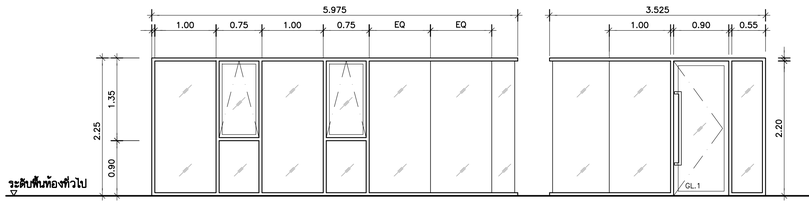

รูปด้าน 1 D27

รูปด้าน 2 D27

ตำแหน่งติดตั้ง

ชั้น B : หนังงานซับรถ	ชั้น 4 : –	ชั้น 8 : –
ชั้น 1 : –	ชั้น 5 : –	ชั้น 8M : –
ชั้น 2 : –	ชั้น 6 : –	ชั้นดาดฟ้า : –
ชั้น 3 : –	ชั้น 7 : –	ชั้นหลังคา : –

รายการประกอบแบบ

ประเภท	บานสวิงเดี่ยว, ด้านข้างกระจกติดตาย
บาน	กระจก LAMINATE สี CLEAR 4mm. A/N +PVB0.38 +CLEAR 4mm. A/N
กรอบบาน	กรอบบานอะลูมิเนียม หนา 2 มม. ขนาด 70x35 มม.
วงกบ	วงกบอะลูมิเนียม หนา 2 มม. ขนาด 100x50 มม.
บานพับ	อุปกรณ์ครบชุด ติดตั้งตามมาตรฐานผู้ผลิต
กุญแจล็อค	
โช้คอัพ	
มือจับ	STAINLESS HAIRLINE
ผิวสำเร็จ	ALUMINUIM สีดำ
หมายเหตุ	–

THESE DRAWINGS ARE THE PROPERTY OF :
760i ARCHITECT & CONSULTANT CO.,LTD.
AND SHALL NOT BE USED OR REPRODUCED
WITHOUT SPECIFIC PERMISSION.

OWNER

คณะเทคโนโลยีสารสนเทศและการสื่อสาร(ICT) มหาวิทยาลัยมหิดล

ARCHITECTS

อุดมศักดิ์	ลิ้งอมรสิริ	ว–สถ 605
ปณาลิน	จันทเสนา	ส–สถ 3559
ปิญชา	กลิ่นบัว	ส–สถ 3560
พรรษา	แก้วแพง	ภ–สถ 15443
ธิรดา	ธิติรัตนนท์	ภ–สถ 22867

INTERIOR DESIGNER

จิตราภรณ์	เจียสกุล	ส–สน 263
วัชรินท์	มงคลชาญ	ส–สน 271

GRAPHIC DESIGNER

ภราดร	ลิ่งลำแดง	
ปิยะนุช	กรองสุวรรณ	

STRUCTURAL ENGINEERS

พิสิฐ	กาญจนจุรีวุฒิ	สย.5673
อาคม	เตชะอิญญากุล	สย.5661
วิสาพร	สิตยางกูร	สย.7245
นิจจารี	สุวรรณทัพพะ	ภย.65185

ELECTRICAL ENGINEERS

ประชานาถ	ด่านกุลเจริญกิจ	สฟก. 4390
ลิกสิกา	รัตนลิกตากุล	สฟก. 4587
ณิวิสิ	จันณธรรมพงษ์	ภฟก. 31088
กันตภณ	วิบัยกูล	

MECHANICAL ENGINEERS

ยงยศ	วิกวรา	สก. 3171

SANITARY ENGINEERS

ไพโรจน์	ไชยมงคล	สส. 44
ศิระณัชร์	ลิทธิโชคธนากร	ภส. 2590
ณัฐธนุ	เกตุมา	

PROJECT NO. AR-18305

PROJECT NAME

ศูนย์รวมเทคโนโลยีดิจิทัล อัจฉริยะเพื่อสร้างเศรษฐกิจ การเรียนรู้ นวัตกรรม บูรณาการ ปัญญาประดิษฐ์ เพื่อการแพทย์ (Intelligent Digital Hub in Medicine) (IDHM) คณะเทคโนโลยีสารสนเทศและการสื่อสาร(ICT) มหาวิทยาลัยมหิดล

760i ARCHITECT & CONSULTANT CO.,LTD.
Address : 355 Soi Sukumvit 50 , Phrakanong
Klongtoey Bangkok 10260
Tel : (662) 742 - 7203 - 34 Fax : (662) 742 - 7210
E - mail address : info @ 760i.com
www. 760i.com

DRAWING TITLE :

แบบขยายประตู
D24,D26,D27,D28

NO.	DATE	DESCRIPTION

REVISION

DRAWN BY	ปิยะพันธ์ ,ธิยวุฒิ ,กวิษฐา ,ศราวุฒิ
CHECKED BY	ปิยะพันธ์ ลิ้นชิคน์
APPROVE BY	ปณาลิน จันทเสนา
DATE	18–09–2020
SCALE	
DRAWING NO.	A–611
TOTAL	267

แบบขยายประตู D29,D30,D31,D32,D33,D34,D34A 1:50

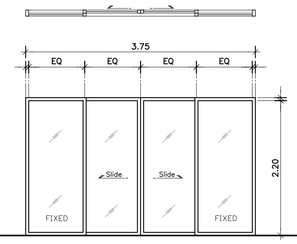

ระดับพื้นห้องทั่วไป

D29

ตำแหน่งติดตั้ง

ชั้น B : –	ชั้น 4 : –	ชั้น 8 : –
ชั้น 1 : –	ชั้น 5 : –	ชั้น 8M : –
ชั้น 2 : –	ชั้น 6 : –	ชั้นดาดฟ้า : –
ชั้น 3 : –	ชั้น 7 : –	ชั้นหลังคา : –

รายการประกอบแบบ

ประเภท	บานเลื่อน, ด้านข้างกระจกติดตาย
บาน	กระจก LAMINATE สี CLEAR 4mm. A/N +PVB0.38 +CLEAR 4mm. A/N
กรอบบาน	กรอบบานอะลูมิเนียม หนา 2 มม. ขนาด 50x50 มม.
วงกบ	วงกบอะลูมิเนียม หนา 2 มม. ขนาด 100x50 มม.
บานพับ	อุปกรณ์ครบชุด ติดตั้งตามมาตรฐานผู้ผลิต
กุญแจล็อค	
โช้คอัพ	
มือจับ	
ผิวสำเร็จ	ALUMINUIM สีดำ
หมายเหตุ	–

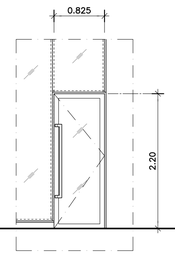

ระดับพื้นห้องทั่วไป

D30

ตำแหน่งติดตั้ง

ชั้น B : –	ชั้น 4 : –	ชั้น 8 : –
ชั้น 1 : บันได ST8	ชั้น 5 : –	ชั้น 8M : –
ชั้น 2 : –	ชั้น 6 : –	ชั้นดาดฟ้า : –
ชั้น 3 : –	ชั้น 7 : –	ชั้นหลังคา : –

รายการประกอบแบบ

ประเภท	บานสวิงเดี่ยว
บาน	กระจก LAMINATE CLEAR 6mm. A/N#2 (ชนิดประหยัดพลังงาน) + PVB0.76 + 6mm. CLEAR A/N
กรอบบาน	กรอบบานอะลูมิเนียม หนา 2 มม. ขนาด 70x35 มม.
วงกบ	วงกบอะลูมิเนียม หนา 2 มม. ขนาด 100x50 มม.
บานพับ	อุปกรณ์ครบชุด ติดตั้งตามมาตรฐานผู้ผลิต
กุญแจล็อค	
โช้คอัพ	
มือจับ	STAINLESS HAIRLINE
ผิวสำเร็จ	ALUMINUIM สีดำ
หมายเหตุ	–

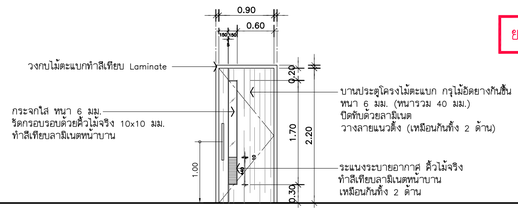

ยกเลิกประตู D31 เฉพาะชั้น 7,8

ระดับพื้นห้องทั่วไป

D31

ตำแหน่งติดตั้ง

ชั้น B : –	ชั้น 4 : ห้องน้ำ 6,7	ชั้น 8 : ~~ห้องน้ำ 11,12~~
ชั้น 1 : ห้องน้ำ 1,2	ชั้น 5 : ห้องน้ำ 8	ชั้น 8M : –
ชั้น 2 : ห้องน้ำ 3	ชั้น 6 : ห้องน้ำ 9	ชั้นดาดฟ้า : –
ชั้น 3 : ห้องน้ำ 4,5	ชั้น 7 : ~~ห้องน้ำ 10~~	ชั้นหลังคา : –

รายการประกอบแบบ

ประเภท	บานเปิดเดี่ยว
บาน	–
กรอบบาน	–
วงกบ	วงกบไม้ตะแบกทำสีเทียบ Laminate ขนาด 2"x 5"
บานพับ	อุปกรณ์ครบชุด ติดตั้งตามมาตรฐานผู้ผลิต
กุญแจล็อค	
โช้คอัพ	
มือจับ	STAINLESS สีดำด้าน
ผิวสำเร็จ	–
หมายเหตุ	–

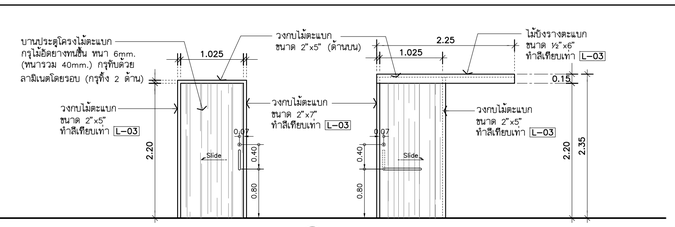

ระดับพื้นห้องทั่วไป

D34

ตำแหน่งติดตั้ง

ชั้น B : –	ชั้น 4 : –	ชั้น 8 : –
ชั้น 1 : ห้องน้ำคนพิการ 2	ชั้น 5 : –	ชั้น 8M : –
ชั้น 2 : –	ชั้น 6 : –	ชั้นดาดฟ้า : –
ชั้น 3 : –	ชั้น 7 : –	ชั้นหลังคา : –

รายการประกอบแบบ

ประเภท	บานเลื่อน
บาน	
กรอบบาน	
วงกบ	
บานพับ	อุปกรณ์ครบชุด ติดตั้งตามมาตรฐานผู้ผลิต
กุญแจล็อค	
โช้คอัพ	
มือจับ	
ผิวสำเร็จ	
หมายเหตุ	–

รายการวัสดุ

L-03	ลามิเนต สีเทา

ยกเลิกประตู D32 เฉพาะชั้น 7,8

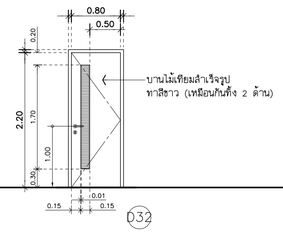

ระดับพื้นห้องทั่วไป

D32

ยกเลิกประตู D33 เฉพาะชั้น 7,8

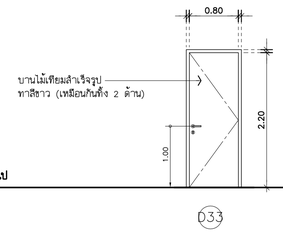

ระดับพื้นห้องทั่วไป

D33

ตำแหน่งติดตั้ง

ชั้น B : –	ชั้น 4 : ห้องแม่บ้าน 6,7	ชั้น 8 : ~~ห้องแม่บ้าน 11,12~~
ชั้น 1 : ห้องแม่บ้าน 1,2	ชั้น 5 : ห้องแม่บ้าน 8	ชั้น 8M : –
ชั้น 2 : ห้องแม่บ้าน 3	ชั้น 6 : ห้องแม่บ้าน 9	ชั้นดาดฟ้า : –
ชั้น 3 : ห้องแม่บ้าน 4,5	ชั้น 7 : ~~ห้องแม่บ้าน 10~~	ชั้นหลังคา : –

รายการประกอบแบบ

ประเภท	บานเปิดเดี่ยว
บาน	บานไม้เทียมสำเร็จรูป
กรอบบาน	–
วงกบ	วงกบไม้เทียมขนาด 2"x 5" ทาสี สีขาว
บานพับ	อุปกรณ์ครบชุด ติดตั้งตามมาตรฐานผู้ผลิต
กุญแจล็อค	
โช้คอัพ	
มือจับ	STAINLESS HAIRLINE
ผิวสำเร็จ	ทำสีพ่นอบเคลือบ สีขาว
หมายเหตุ	–

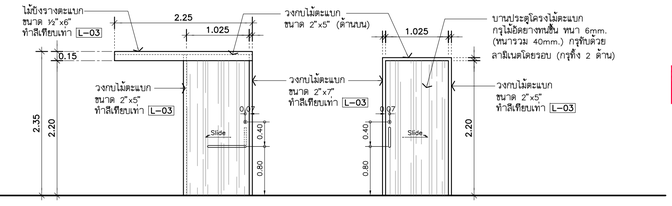

ยกเลิกประตู D34A เฉพาะชั้น 7,8

ระดับพื้นห้องทั่วไป

D34A

ตำแหน่งติดตั้ง

ชั้น B : –	ชั้น 4 : ห้องน้ำ 6	ชั้น 8 : ~~ห้องน้ำ 11~~
ชั้น 1 : ห้องน้ำคนพิการ 1	ชั้น 5 : ห้องน้ำ 8	ชั้น 8M : –
ชั้น 2 : ห้องน้ำคนพิการ 3	ชั้น 6 : ห้องน้ำ 9	ชั้นดาดฟ้า : –
ชั้น 3 : ห้องน้ำ 4	ชั้น 7 : ~~ห้องน้ำคนพิการ 10~~	ชั้นหลังคา : –

รายการประกอบแบบ

ประเภท	บานเลื่อน
บาน	
กรอบบาน	
วงกบ	
บานพับ	อุปกรณ์ครบชุด ติดตั้งตามมาตรฐานผู้ผลิต
กุญแจล็อค	
โช้คอัพ	
มือจับ	
ผิวสำเร็จ	
หมายเหตุ	–

รายการวัสดุ

L-03	ลามิเนต สีเทา

THESE DRAWINGS ARE THE PROPERTY OF : 7601 ARCHITECT & CONSULTANT CO.,LTD. AND SHALL NOT BE USED OR REPRODUCED WITHOUT SPECIFIC PERMISSION.

OWNER

คณะเทคโนโลยีสารสนเทศและการสื่อสาร(ICT) มหาวิทยาลัยมหิดล

ARCHITECTS

อุดมศักดิ์ ตั้งอมรสิริ ว–สถ 605
ปณาลิน จันทเสนา ส–สถ 3559
ปิญชา กลิ่นบัว ส–สถ 3560
พรรษา แก้วแพง ภ–สถ 15443
ชิรดา ชิติรัตนนท์ ภ–สถ 22867

INTERIOR DESIGNER

จิตราภรณ์ เจียสกุล ส–สน 263
วัชชรีต่น มงคลชาญณ์ ส–สน 271

GRAPHIC DESIGNER

ภราดร ลิ่งลำแดง
ปิยะนุช กรองสุวรรณ

STRUCTURAL ENGINEERS

พิสิฐ กาญจนจุรีวุฒิ สย.5673
อาคม เตชะอิญญกุล สย.5661
วิสาพร ลิตยางกูร สย.7245
นิจจารี สุวรรณทัพพะ ภย.65185

ELECTRICAL ENGINEERS

ประชานาถ ด่านสกุลเจริญกิจ สฟก. 4390
ลิกสิกา รัตนลิกตากุล สฟก. 4587
ณิวิสิ จันณธรรมพงษ์ สฟก. 31088
กันตเมณ วิบิยกุล

MECHANICAL ENGINEERS

ยงยศ จิกวรา สก. 3171

SANITARY ENGINEERS

ไพโรจน์ ไชยมงคล สส. 44
คีระเมิธร์ สิทธิโชคธนากร ภส. 2590
ณัฐกนุ เกตุมา

PROJECT NO. AR-18305

PROJECT NAME

ศูนย์ร่วมเทคโนโลยีดิจิทัล อัจฉริยะเพื่อสร้างเศรษฐกิจ การเรียนรู้ นวัตกรรม บูรณาการ ปัญญาประดิษฐ์ เพื่อการแพทย์ (Intelligent Digital Hub in Medicine) (IDHM) คณะเทคโนโลยีสารสนเทศและการสื่อสาร(ICT) มหาวิทยาลัยมหิดล

7601 ARCHITECT & CONSULTANT CO.,LTD.
Address : 355 Soi Sukumvit 50 , Prakanong Klongtoey Bangkok 10260
Tel : (662) 742 - 7301-04 Fax : (662) 742 - 7310
E-mail address : info @ 7601.com
www. 7601.com

DRAWING TITLE :

แบบขยายประตู
D29,D30,D31,D32,D33,D34,D34A

NO.	DATE	DESCRIPTION

REVISION

DRAWN BY ปิยะพันธ์ ,ชิยวุฒิ ,กวิษฐา ,ศราวุฒิ
CHECKED BY ปิยะพันธ์ ดันติดน์
APPROVE BY ปณาลิน จันทเสนา
DATE 18–09–2020 SCALE

DRAWING NO. A–612

TOTAL 267

แบบขยายประตู D35,D36,D37,D38,D39,D40,D41,D42 1:50

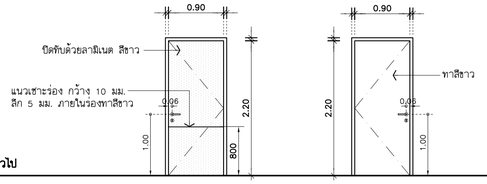

ระดับพื้นห้องทั่วไป

D35

ตำแหน่งติดตั้ง

ชั้น B :–
ชั้น 1 :STORAGE 1
ชั้น 2 :EE.&COM.,STORAGE 1–2
ชั้น 3 :EE.&COM.,STORAGE 1–2 ,SN.–SHAFT
ชั้น 4 : EE.&COM.,STORAGE 1–2 ,SN.–SHAFT
ชั้น 5 : EE.&COM.,STORAGE 1–2 ,SN.–SHAFT
ชั้น 6 : EE.&COM.,STORAGE 1–2 ,SN.–SHAFT
ชั้น 7 : EE.&COM.,STORAGE 2
ชั้น 8 : STORAGE,SN.–SHAFT
ชั้น 8M : –
ชั้นดาดฟ้า : –
ชั้นหลังคา : –

รายการประกอบแบบ

ประเภท	บานเปิดเดี่ยว
บาน	บานประตูเหล็กทึบ
กรอบบาน	–
วงกบ	วงกบประตูเหล็ก ทำสีเทียบ Laminate สีขาว ขนาด 2"x 4"
บานพับ	อุปกรณ์ครบชุด ติดตั้งตามมาตรฐานผู้ผลิต
กุญแจล็อค	
โช้คอัพ	
มือจับ	STAINLESS HAIRLINE
ผิวสำเร็จ	–
หมายเหตุ	–

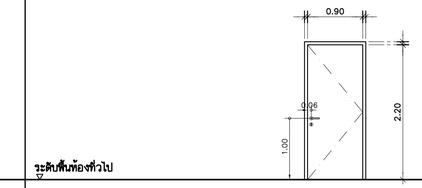

ระดับพื้นห้องทั่วไป

D36

ยกเลิกประตู D36 ชั้น 8,8M. เฉพาะห้อง STORAGE ได้บันได (ST13) และ บันได (ST20)

ตำแหน่งติดตั้ง

ชั้น B :EE.&COM.,STORAGE 1 PUMP ROOM
ชั้น 1 :EE.&COM.,STORAGE 2 SECURITY LOCKER,CCTV&FIRE
ชั้น 2–4 : EE.&COM.
ชั้น 5 : EE.&COM.
ชั้น 6 : EE.&COM.
ชั้น 7 : EE.&COM. ,STORAGE 1 ,SN.–SHAFT
ชั้น 8 : ~~STORAGE~~ ,EE.&COM.
ชั้น 8M : ~~ห้องบันได ST20~~
ชั้นดาดฟ้า : EE.&COM. ,STORAGE ,EE.&COM.
ชั้นหลังคา : –

รายการประกอบแบบ

ประเภท	บานเปิดเดี่ยว
บาน	บานประตูเหล็กทึบ
กรอบบาน	–
วงกบ	วงกบประตูเหล็ก ทาสี สีขาว ขนาด 2"x 4"
บานพับ	อุปกรณ์ครบชุด ติดตั้งตามมาตรฐานผู้ผลิต
กุญแจล็อค	
โช้คอัพ	
มือจับ	STAINLESS HAIRLINE
ผิวสำเร็จ	ทำสีพ่นอบเคลือบ สีขาว
หมายเหตุ	–

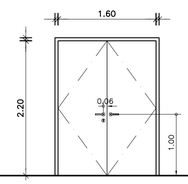

ระดับพื้นห้องทั่วไป

D37

ยกเลิกประตู D37 ชั้น 8,8M. เฉพาะห้อง BOOK STORAGE, ห้อง CONVENTION STORAGE

ตำแหน่งติดตั้ง

ชั้น B : STORAGE ,PUMP ROOM โถงห้องงานระบบ
ชั้น 2–7 : –
ชั้น 8 : ~~BOOK STORAGE~~
ชั้น 8M : ~~CONVENTION STORAGE~~
ชั้นดาดฟ้า : PUMP ROOM ,BATTERY SOLAR CELL ,ห้องเครื่องลิฟต์1–3
ชั้นหลังคา : ห้องเครื่องลิฟต์ 4

รายการประกอบแบบ

ประเภท	บานเปิดคู่
บาน	บานประตูเหล็กทึบ
กรอบบาน	–
วงกบ	วงกบประตูเหล็ก ทาสี สีขาว ขนาด 2"x 4"
บานพับ	อุปกรณ์ครบชุด ติดตั้งตามมาตรฐานผู้ผลิต
กุญแจล็อค	
โช้คอัพ	
มือจับ	STAINLESS HAIRLINE
ผิวสำเร็จ	ทำสีพ่นอบเคลือบ สีขาว
หมายเหตุ	–

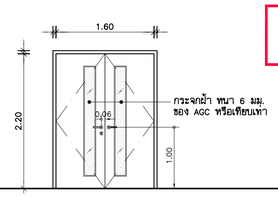

ระดับพื้นห้องทั่วไป

D38

ยกเลิกประตู D38 เฉพาะ ชั้น 8 ห้อง STORAGE ,PANTRY

ตำแหน่งติดตั้ง

ชั้น B : –
ชั้น 1 : STORAGE AREA
ชั้น 2 : –
ชั้น 3 : –
ชั้น 4 : –
ชั้น 5 : –
ชั้น 6 : –
ชั้น 7 : –
ชั้น 8 : ~~STORAGE ,PANTRY~~
ชั้น 8M : –
ชั้นดาดฟ้า : –
ชั้นหลังคา : –

รายการประกอบแบบ

ประเภท	บานเปิดคู่
บาน	บานประตูโครงไม้ตะแกรง กรุไม้อัดยาง หนา 6 มม. (หนารวม 45 มม.)
กรอบบาน	–
วงกบ	วงกบไม้ตะแกรงทำสีเทียบ Laminate L–19 ขนาด 2"x 4"
บานพับ	อุปกรณ์ครบชุด ติดตั้งตามมาตรฐานผู้ผลิต
กุญแจล็อค	
โช้คอัพ	
มือจับ	STAINLESS HAIRLINE
ผิวสำเร็จ	ปิดทับด้วยลามิเนต L–19 No. 2010 UN ของ LAMITAK หรือเทียบเท่า
หมายเหตุ	อุปกรณ์บานประตูติดตั้งตามมาตรฐาน ของ ALLOY หรือเทียบเท่า

ระดับพื้นห้องทั่วไป

D39

ตำแหน่งติดตั้ง

ชั้น B : –
ชั้น 1 : –
ชั้น 2 : –
ชั้น 3 : PRINTING PRODUCTION
ชั้น 4 : –
ชั้น 5 : –
ชั้น 6 : –
ชั้น 7 : –
ชั้น 8 : –
ชั้น 8M : –
ชั้นดาดฟ้า : –
ชั้นหลังคา : –

รายการประกอบแบบ

ประเภท	บานสวิงเดี่ยว
บาน	กระจก LAMINATE สี CLEAR 4mm. A/N +PVB0.38 +CLEAR 4mm. A/N
กรอบบาน	กรอบบานอะลูมิเนียม หนา 2 มม. ขนาด 70x35 มม.
วงกบ	วงกบอะลูมิเนียม หนา 2 มม. ขนาด 100x50 มม.
บานพับ	อุปกรณ์ครบชุด ติดตั้งตามมาตรฐานผู้ผลิต
กุญแจล็อค	
โช้คอัพ	
มือจับ	STAINLESS HAIRLINE
ผิวสำเร็จ	ALUMINUIM สีดำ
หมายเหตุ	–

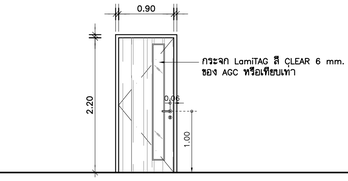

ระดับพื้นห้องทั่วไป

D40

ตำแหน่งติดตั้ง

ชั้น B : –
ชั้น 1 : –
ชั้น 2 : –
ชั้น 3 : STORAGE PRINTING PRODUCTION
ชั้น 4 : –
ชั้น 5 : –
ชั้น 6 : –
ชั้น 7 : –
ชั้น 8 : –
ชั้น 8M : –
ชั้นดาดฟ้า : –
ชั้นหลังคา : –

รายการประกอบแบบ

ประเภท	บานเปิดเดี่ยว
บาน	บานประตูโครงไม้ตะแกรง กรุไม้อัดยาง หนา 6 มม. (หนารวม 45 มม.)
กรอบบาน	–
วงกบ	วงกบไม้ตะแกรงทำสีเทียบ Laminate L–03 ขนาด 2"x 4"
บานพับ	อุปกรณ์ครบชุด ติดตั้งตามมาตรฐานผู้ผลิต
กุญแจล็อค	
โช้คอัพ	
มือจับ	STAINLESS HAIRLINE
ผิวสำเร็จ	ปิดทับด้วยลามิเนตลายไม้ วางลายแนวตั้ง ปิดรอยเหล็กทำสีเทียบลามิเนต
หมายเหตุ	–

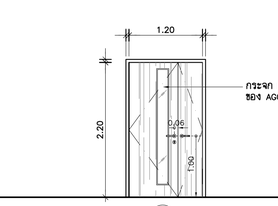

ระดับพื้นห้องทั่วไป

D41

ตำแหน่งติดตั้ง

ชั้น B : –
ชั้น 1 : –
ชั้น 2 : –
ชั้น 3 : CRAC RM.,SWITCHBOARD RM.
ชั้น 4 : –
ชั้น 5 : –
ชั้น 6 : –
ชั้น 7 : –
ชั้น 8 : –
ชั้น 8M : –
ชั้นดาดฟ้า : –
ชั้นหลังคา : –

รายการประกอบแบบ

ประเภท	บานเปิดคู่
บาน	บานประตูโครงไม้ตะแกรง กรุไม้อัดยาง หนา 6 มม. (หนารวม 45 มม.)
กรอบบาน	–
วงกบ	วงกบไม้ตะแกรงทำสีเทียบ Laminate L–03 ขนาด 2"x 4"
บานพับ	อุปกรณ์ครบชุด ติดตั้งตามมาตรฐานผู้ผลิต
กุญแจล็อค	
โช้คอัพ	
มือจับ	STAINLESS HAIRLINE
ผิวสำเร็จ	ปิดทับด้วยลามิเนตลายไม้ วางลายแนวตั้ง ปิดรอยเหล็กทำสีเทียบลามิเนต
หมายเหตุ	–

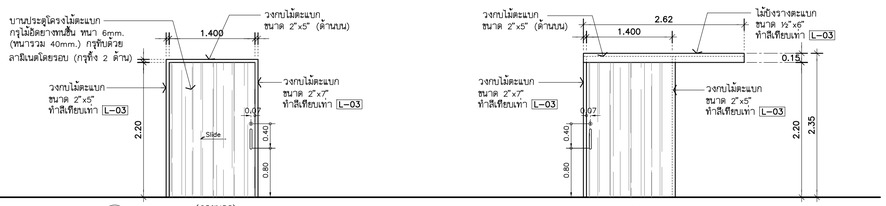

D42

ตำแหน่งติดตั้ง

ชั้น B : –
ชั้น 1 : –
ชั้น 2 : –
ชั้น 3 : HALL DATA CENTER
ชั้น 4 : –
ชั้น 5 : –
ชั้น 6 : –
ชั้น 7 : –
ชั้น 8 : –
ชั้น 8M : –
ชั้นดาดฟ้า : –
ชั้นหลังคา : –

รายการประกอบแบบ

ประเภท	บานเลื่อน
บาน	
กรอบบาน	
วงกบ	
บานพับ	อุปกรณ์ครบชุด ติดตั้งตามมาตรฐานผู้ผลิต
กุญแจล็อค	
โช้คอัพ	
มือจับ	
ผิวสำเร็จ	
หมายเหตุ	–

รายการวัสดุ

L–03	ลามิเนต สีเทา

THESE DRAWINGS ARE THE PROPERTY OF : 760i ARCHITECT & CONSULTANT CO.,LTD. AND SHALL NOT BE USED OR REPRODUCED WITHOUT SPECIFIC PERMISSION.

OWNER

คณะเทคโนโลยีสารสนเทศและการสื่อสาร(ICT) มหาวิทยาลัยมหิดล

ARCHITECTS

อุดมศักดิ์ ลิ้งอมรสิริ ว.–สถ 605
ปณาลิน จันทเสนา ส.–สถ 3559
ปิญชา กลิ่นบัว ส.–สถ 3560
พรรษา แก้วแพง ภ.–สถ 15443
ชิรดา ธิติรัตนนท์ ภ.–สถ 22867

INTERIOR DESIGNER

จิตรานรณ์ เจียสกุล ส.–สน 263
วิชชรีณ์ มงคลชาญณ์ ส.–สน 271

GRAPHIC DESIGNER

ภราดร ลิ่มลำแดง
ปิยะนุช กรองสุวรรณ

STRUCTURAL ENGINEERS

พิสิฐ กาญจนจุจิวุฒิ สย.5673
อาคม เตชะธิญญกุล สย.5661
วิสาพร สิตยางกูร สย.7245
นิจจารี สุวรรณทัพพะ ภย.65185

ELECTRICAL ENGINEERS

ประชานาถ ด่านสกุลเจริญกิจ สฟก. 4390
ลิกสิกา รัตนลิกตากุล สฟก. 4587
ณัวิต จันณธรรมพงษ์ ภฟก. 31088
กันตเมณ วิบิยกูล

MECHANICAL ENGINEERS

ยงยศ วิกวรา สก. 3171

SANITARY ENGINEERS

ไพโรจน์ ไชยมงคล สส. 44
คีระณัชร์ ลิทธิโชคธนากร ภส. 2590
ณัฐณนุ เกตุมา

PROJECT NO. AR-18305

PROJECT NAME

ศูนย์รวมเทคโนโลยีดิจิทัล อัจฉริยะเพื่อสร้างเศรษฐกิจ การเรียนรู้ นวัตกรรม บูรณาการ ปัญญาประดิษฐ์ เพื่อการแพทย์ (Intelligent Digital Hub in Medicine) (IDHM) คณะเทคโนโลยีสารสนเทศและการสื่อสาร(ICT) มหาวิทยาลัยมหิดล

760i ARCHITECT & CONSULTANT CO.,LTD.
Address : 335 Soi Sukumvit 50 , Phrakanong Klongtoey Bangkok 10260
Tel : (662) 742 - 7203 - 34 Fax : (662) 742 - 7210
E-mail address : info@760i.com
www. 760i. com

DRAWING TITLE :

แบบขยายประตู
D35,D36,D37,D38,D39
D40,D41,D42

NO.	DATE	DESCRIPTION

REVISION

DRAWN BY ปิยะพันธ์ ,ธิยวุฒิ ,กวิษฐา ,ศราวุฒิ
CHECKED BY ปิยะพันธ์ ลิมทิตน์
APPROVE BY ปณาลิน จันทเสนา
DATE 18–09–2020 SCALE

DRAWING NO. A–613

TOTAL 267

แบบขยายประตู D43,D44,D45,D46,D46A,D46B,D46C,D47 1:50

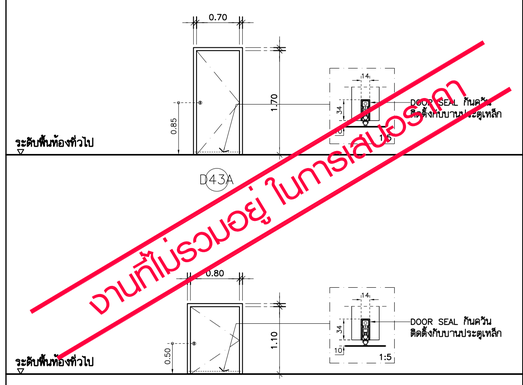

D43A

D43

งานที่ไม่รวมอยู่ ในการเสนอราคา

ตำแหน่งติดตั้ง

ชั้น B : –	ชั้น 4 : –	ชั้น 8 : –
ชั้น 1 : –	ชั้น 5 : –	ชั้น 8M : ~~CATWALK~~
ชั้น 2 : –	ชั้น 6 : –	ชั้นดาดฟ้า : –
ชั้น 3 : –	ชั้น 7 : –	ชั้นหลังคา : –

รายการประกอบแบบ

ประเภท	บานเปิดเดี่ยว
บาน	บานประตูเหล็กทึบ
กรอบบาน	–
วงกบ	วงกบประตูเหล็ก ทาสี สีขาว ขนาด 2"x 4"
บานพับ	อุปกรณ์ครบชุด ติดตั้งตามมาตรฐานผู้ผลิต
กุญแจล็อค	
โช้คอัพ	
มือจับ	
ผิวสำเร็จ	ทำสีพ่นอบเคลือบ สีขาว
หมายเหตุ	–

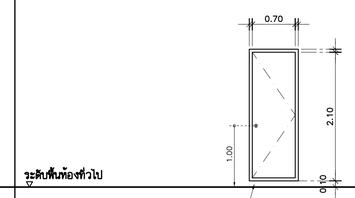

D44

ตำแหน่งติดตั้ง

ชั้น B : –	ชั้น 4 : –	ชั้น 8 : –
ชั้น 1 : GENARATOR	ชั้น 5 : –	ชั้น 8M : –
ชั้น 2 : ห้องเก็บถังบรรจุสารดับเพลิง	ชั้น 6 : –	ชั้นดาดฟ้า : –
ชั้น 3 : FIRE SUPPRESSION	ชั้น 7 : –	ชั้นหลังคา : –

รายการประกอบแบบ

ประเภท	บานเปิดเดี่ยว
บาน	บานประตูเหล็กทึบ
กรอบบาน	–
วงกบ	วงกบประตูเหล็ก ทาสี สีขาว ขนาด 2"x 4"
บานพับ	อุปกรณ์ครบชุด ติดตั้งตามมาตรฐานผู้ผลิต
กุญแจล็อค	
โช้คอัพ	
มือจับ	
ผิวสำเร็จ	ทำสีพ่นอบเคลือบ สีขาว
หมายเหตุ	–

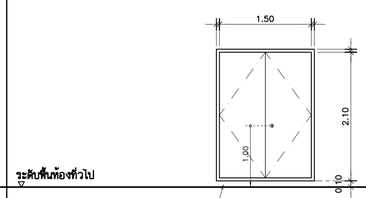

D45

ตำแหน่งติดตั้ง

ชั้น B : –	ชั้น 4 : SHAFT	ชั้น 8 : SHAFT
ชั้น 1 : SHAFT	ชั้น 5 : SHAFT	ชั้น 8M : –
ชั้น 2 : SHAFT	ชั้น 6 : SHAFT	ชั้นดาดฟ้า : –
ชั้น 3 : SHAFT	ชั้น 7 : SHAFT	ชั้นหลังคา : –

รายการประกอบแบบ

ประเภท	บานเปิดคู่
บาน	บานประตูเหล็กทึบ
กรอบบาน	–
วงกบ	วงกบประตูเหล็ก ทาสี สีขาว ขนาด 2"x 4"
บานพับ	อุปกรณ์ครบชุด ติดตั้งตามมาตรฐานผู้ผลิต
กุญแจล็อค	
โช้คอัพ	
มือจับ	
ผิวสำเร็จ	ทำสีพ่นอบเคลือบ สีขาว
หมายเหตุ	–

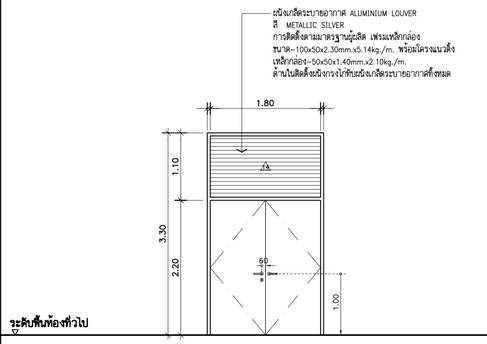

D46

ตำแหน่งติดตั้ง

ชั้น B : –	ชั้น 4 : –	ชั้น 8 : –
ชั้น 1 : AHU	ชั้น 5 : –	ชั้น 8M : –
ชั้น 2 : –	ชั้น 6 : –	ชั้นดาดฟ้า : –
ชั้น 3 : –	ชั้น 7 : –	ชั้นหลังคา : –

รายการประกอบแบบ

ประเภท	บานเปิดคู่
บาน	บานประตูเหล็กทึบ
กรอบบาน	–
วงกบ	วงกบประตูเหล็ก ทาสีเทา ขนาด 2"x 4"
บานพับ	อุปกรณ์ครบชุด ติดตั้งตามมาตรฐานผู้ผลิต
กุญแจล็อค	
โช้คอัพ	
มือจับ	STAINLESS HAIRLINE
ผิวสำเร็จ	ทำสีพ่นอบเคลือบ สีเทา
หมายเหตุ	–

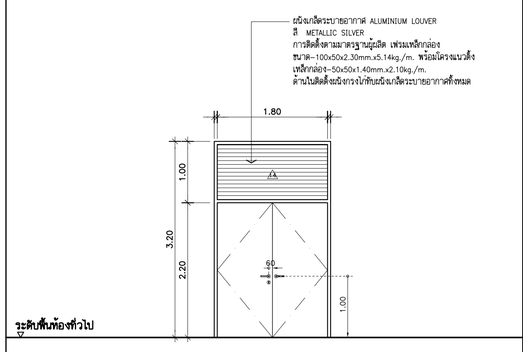

D46A

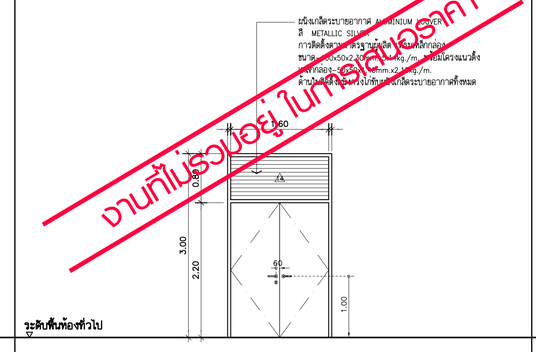

D46B

งานที่ไม่รวมอยู่ ในการเสนอราคา

ตำแหน่งติดตั้ง

ชั้น B : –	ชั้น 4 : –	ชั้น 8 : –
ชั้น 1 : –	ชั้น 5 : –	ชั้น 8M : ~~AHU~~
ชั้น 2 : –	ชั้น 6 : –	ชั้นดาดฟ้า : –
ชั้น 3 : –	ชั้น 7 : –	ชั้นหลังคา : –

รายการประกอบแบบ

ประเภท	บานเปิดคู่
บาน	บานประตูเหล็กทึบ
กรอบบาน	–
วงกบ	วงกบประตูเหล็ก ทาสีเทา ขนาด 2"x 4"
บานพับ	อุปกรณ์ครบชุด ติดตั้งตามมาตรฐานผู้ผลิต
กุญแจล็อค	
โช้คอัพ	
มือจับ	STAINLESS HAIRLINE
ผิวสำเร็จ	ทำสีพ่นอบเคลือบ สีเทา
หมายเหตุ	–

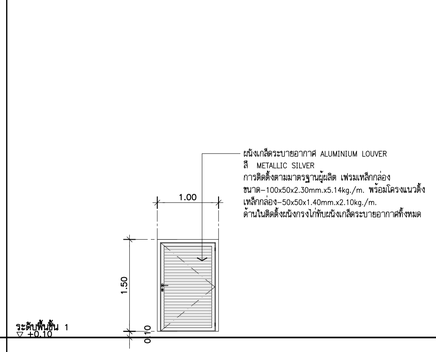

D46C

ตำแหน่งติดตั้ง

ชั้น B : –	ชั้น 4 : –	ชั้น 8 : –
ชั้น 1 : PUMP,STORAGE ได้ห้อง GEN.	ชั้น 5 : –	ชั้น 8M : –
ชั้น 2 : –	ชั้น 6 : –	ชั้นดาดฟ้า : –
ชั้น 3 : –	ชั้น 7 : –	ชั้นหลังคา : –

รายการประกอบแบบ

ประเภท	บานเปิดเดี่ยว
บาน	บานฉนิงเกล็ดระบายอากาศ ALUMINIUM LOUVER สี METALLIC SILVER
กรอบบาน	–
วงกบ	เฟรมอลูมิเนียม ขนาด 50x100 มม.
บานพับ	อุปกรณ์ครบชุด ติดตั้งตามมาตรฐานผู้ผลิต
กุญแจล็อค	
โช้คอัพ	
มือจับ	STAINLESS HAIRLINE
ผิวสำเร็จ	สี METALLIC SILVER
หมายเหตุ	–

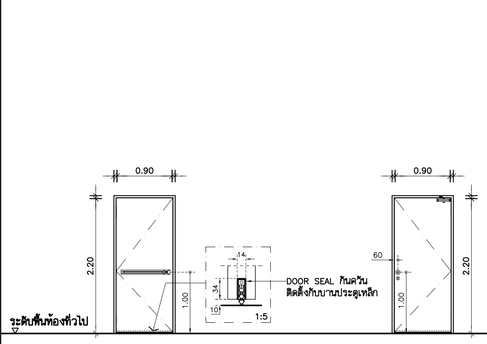

D47

ตำแหน่งติดตั้ง

ชั้น B : บันไดหนีไฟ ST9	ชั้น 4 : บันไดหนีไฟ ST9	ชั้น 8 : บันไดหนีไฟ ST9,~~ST13~~
ชั้น 1 : –	ชั้น 5 : บันไดหนีไฟ ST9	ชั้น 8M : บันไดหนีไฟ ST9
ชั้น 2 : บันไดหนีไฟ ST9	ชั้น 6 : บันไดหนีไฟ ST9	ชั้นดาดฟ้า : บันไดหนีไฟ ST9
ชั้น 3 : บันไดหนีไฟ ST9	ชั้น 7 : บันไดหนีไฟ ST9	ชั้นหลังคา : –

รายการประกอบแบบ

ประเภท	บานเปิดเดี่ยว
บาน	บานประตูเหล็กทนไฟ
กรอบบาน	–
วงกบ	วงกบประตูเหล็กทนไฟ
บานพับ	อุปกรณ์ครบชุด ติดตั้งตามมาตรฐานผู้ผลิต
กุญแจล็อค	
โช้คอัพ	
มือจับ	
ผิวสำเร็จ	ทำสีพ่นอบเคลือบ สีขาว
หมายเหตุ	ติดตั้ง DOOR SEAL กันควัน

THESE DRAWINGS ARE THE PROPERTY OF :
760i ARCHITECT & CONSULTANT CO.,LTD.
AND SHALL NOT BE USED OR REPRODUCED
WITHOUT SPECIFIC PERMISSION.

OWNER

คณะเทคโนโลยีสารสนเทศและการสื่อสาร(ICT) มหาวิทยาลัยมหิดล

ARCHITECTS

อุดมศักดิ์	ลิ้งอมวสิริ	ว–สถ 605
ปณาลิน	จันทเสนา	ส–สถ 3559
ปิญชา	กลิ่นบัว	ส–สถ 3560
พรรษา	แก้วแพง	ภ–สถ 15443
ธิรดา	ธิติรัตนนท์	ภ–สถ 22867

INTERIOR DESIGNER

จิตราภรณ์	เจียสกุล	ส–สน 263
วัชชรินท์	มงคลชาญณ์	ส–สน 271

GRAPHIC DESIGNER

ภราดร	ลิ่มลำแดง	
ปิยะนุช	กรองสุวรรณ	

STRUCTURAL ENGINEERS

พิสิฐ	กาญจนจุริวุฒิ	สย.5673
อาคม	เตชะอิญญกุล	สย.5661
วิสาพร	สิตยางกูร	สย.7245
นิจจารี	สุวรรณทัพพะ	ภย.65185

ELECTRICAL ENGINEERS

ประชานาถ	ด่านสกุลเจริญกิจ	สฟก. 4390
ลิกสิกา	รัตนลิกตากุล	สฟก. 4587
นิวิติ	จิณณธรรมพงษ์	ภฟก. 31088
กันตเมณ	วิบัยกูล	

MECHANICAL ENGINEERS

ยงยศ	วิกวรา	สก. 3171

SANITARY ENGINEERS

ไพโรจน์	ไชยมงคล	สส. 44
ศิระณัชร์	สิทธิโชคธนากร	ภส. 2590
ณัฐณุ	เกตุมา	

PROJECT NO. AR-18305

PROJECT NAME

ศูนย์รวมเทคโนโลยีดิจิทัล อัจฉริยะเพื่อสร้างเศรษฐกิจ การเรียนรู้ นวัตกรรม บูรณาการ ปัญญาประดิษฐ์ เพื่อการแพทย์ (Intelligent Digital Hub in Medicine) (IDHM) คณะเทคโนโลยีสารสนเทศและการสื่อสาร(ICT) มหาวิทยาลัยมหิดล

760i ARCHITECT & CONSULTANT CO.,LTD.
Address : 355 Soi Sukumvit 50 , Prakanong
Klongtoey Bangkok 10260
Tel : (662) 742 - 7303-04 Fax : (662) 742 - 7310
E-mail address : info@760i.com
www.760i.com

DRAWING TITLE :

แบบขยายประตู
D43,D44,D45,D46,D46A
D46B,D46C,D47

NO.	DATE	DESCRIPTION

REVISION

DRAWN BY	ปิยะพันธ์ ,ชัยวุฒิ ,กษิษฐา ,ศราวุฒิ
CHECKED BY	ปิยะพันธ์ ดันทิตน์
APPROVE BY	ปณาลิน จันทเสนา
DATE	18–09–2020
SCALE	

DRAWING NO. A–614

TOTAL 267

แบบขยายประตู D48,D49,D50,D51B,D52 1:50

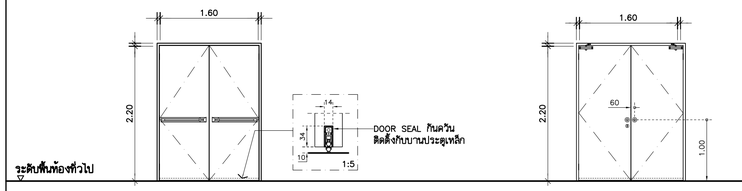

D48

ตำแหน่งติดตั้ง

ชั้น B : โถงลิฟต์ 4	ชั้น 4 : โถงลิฟต์ 4	ชั้น 8 : โถงลิฟต์ 4
ชั้น 1 : โถงลิฟต์ 4	ชั้น 5 : โถงลิฟต์ 4	ชั้น 8M : โถงลิฟต์ 4
ชั้น 2 : โถงลิฟต์ 4	ชั้น 6 : โถงลิฟต์ 4	ชั้นดาดฟ้า : โถงลิฟต์ 4
ชั้น 3 : โถงลิฟต์ 4	ชั้น 7 : โถงลิฟต์ 4	ชั้นหลังคา : –

รายการประกอบแบบ

ประเภท	บานเปิดคู่
บาน	บานประตูเหล็กทนไฟ
กรอบบาน	–
วงกบ	วงกบประตูเหล็กทนไฟ
บานพับ	อุปกรณ์ครบชุด ติดตั้งตามมาตรฐานผู้ผลิต
กุญแจล็อค	
โช้คอัพ	
มือจับ	
ผิวสำเร็จ	ทำสีพ่นอบเคลือบ สีขาว
หมายเหตุ	ติดตั้ง DOOR SEAL กันควัน

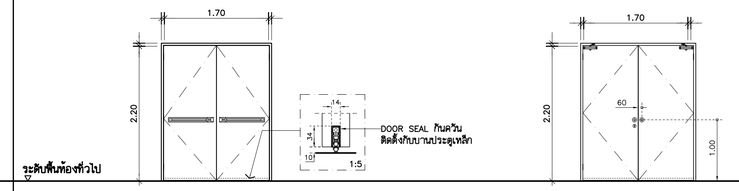

D49

ตำแหน่งติดตั้ง

ชั้น B : –	ชั้น 4 : บันไดหนีไฟ ST10	ชั้น 8 : บันไดหนีไฟ ST10
ชั้น 1 : บันไดหนีไฟ ST9,ST10	ชั้น 5 : บันไดหนีไฟ ST10	ชั้น 8M : บันไดหนีไฟ ST10
ชั้น 2 : บันไดหนีไฟ ST10	ชั้น 6 : บันไดหนีไฟ ST10	ชั้นดาดฟ้า : –
ชั้น 3 : บันไดหนีไฟ ST10	ชั้น 7 : บันไดหนีไฟ ST10	ชั้นหลังคา : –

รายการประกอบแบบ

ประเภท	บานเปิดคู่
บาน	บานประตูเหล็กทนไฟ
กรอบบาน	–
วงกบ	วงกบประตูเหล็กทนไฟ
บานพับ	อุปกรณ์ครบชุด ติดตั้งตามมาตรฐานผู้ผลิต
กุญแจล็อค	
โช้คอัพ	
มือจับ	
ผิวสำเร็จ	ทำสีพ่นอบเคลือบ สีขาว
หมายเหตุ	ติดตั้ง DOOR SEAL กันควัน

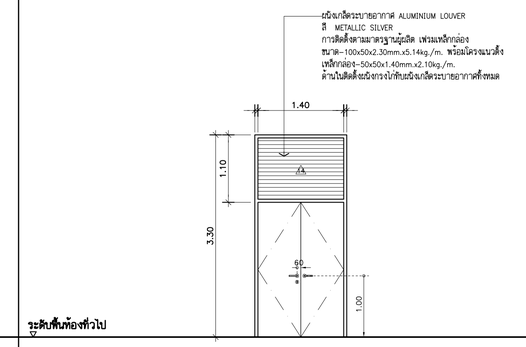

D52

ตำแหน่งติดตั้ง

ชั้น B : –	ชั้น 4 : –	ชั้น 8 : –
ชั้น 1 : ทางเดินร้านค้า	ชั้น 5 : –	ชั้น 8M : –
ชั้น 2 : –	ชั้น 6 : –	ชั้นดาดฟ้า : –
ชั้น 3 : –	ชั้น 7 : –	ชั้นหลังคา : –

รายการประกอบแบบ

ประเภท	บานเปิดคู่
บาน	บานประตูเหล็กกับ
กรอบบาน	–
วงกบ	วงกบประตูเหล็ก ทาสีเทา ขนาด 2"x 4"
บานพับ	อุปกรณ์ครบชุด ติดตั้งตามมาตรฐานผู้ผลิต
กุญแจล็อค	
โช้คอัพ	
มือจับ	STAINLESS HAIRLINE
ผิวสำเร็จ	ทำสีพ่นอบเคลือบ สีเทา
หมายเหตุ	–

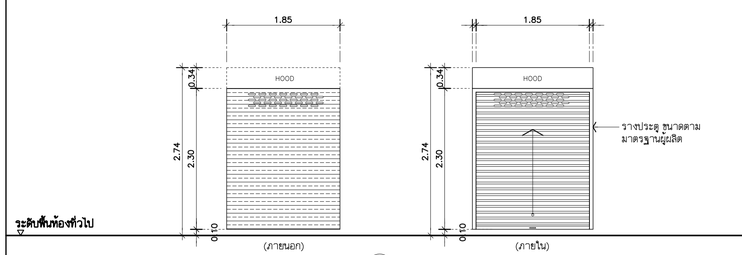

D50

ตำแหน่งติดตั้ง

ชั้น B : –	ชั้น 4 : –	ชั้น 8 : –
ชั้น 1 : ห้องพักยะเบียา,ห้องพักยะแห้ง	ชั้น 5 : –	ชั้น 8M : –
ชั้น 2 : –	ชั้น 6 : –	ชั้นดาดฟ้า : –
ชั้น 3 : –	ชั้น 7 : –	ชั้นหลังคา : –

รายการประกอบแบบ

ประเภท	บานม้วนระบบ(สปริง)มือผลัก
บาน	บานประตูเหล็กม้วนทึบ มีช่องระบายอากาศด้านบน (ปั๊มพลุด) ชุบกาลวาไนซ์ เบอร์ 22 ความหนา 0.7 มม. ไปประดูลอนเดียว
กรอบบาน	–
วงกบ	–
บานพับ	–
กุญแจล็อค	–
โช้คอัพ	–
มือจับ	–
ผิวสำเร็จ	ทำสีพ่นอบเคลือบสีเทา
หมายเหตุ	อุปกรณ์บานประตูติดตั้งตามมาตรฐานผู้ผลิต

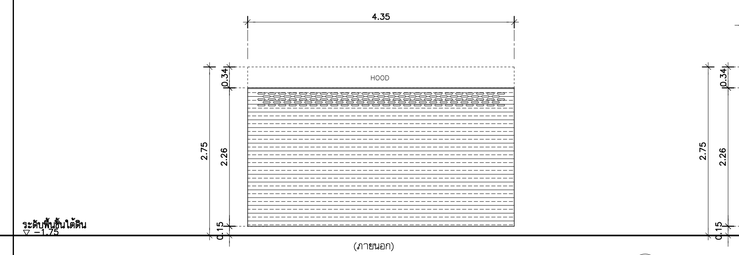

D51B

ตำแหน่งติดตั้ง

ชั้น B : HARDWARE WORKSHOP	ชั้น 4 : –	ชั้น 8 : –
ชั้น 1 : –	ชั้น 5 : –	ชั้น 8M : –
ชั้น 2 : –	ชั้น 6 : –	ชั้นดาดฟ้า : –
ชั้น 3 : –	ชั้น 7 : –	ชั้นหลังคา : –

รายการประกอบแบบ

ประเภท	บานม้วนระบบ(สปริง)มือผลัก
บาน	บานประดูเหล็กม้วนทึบ มีช่องระบายอากาศด้านบน (ปั๊มพลุด) ชุบกาลวาไนซ์ เบอร์ 22 ความหนา 0.7 มม. ไปประดูลอนเดียว
กรอบบาน	–
วงกบ	–
บานพับ	–
กุญแจล็อค	–
โช้คอัพ	–
มือจับ	–
ผิวสำเร็จ	ทำสีพ่นอบเคลือบสีเทา
หมายเหตุ	อุปกรณ์บานประดูติดตั้งตามมาตรฐานผู้ผลิต

THESE DRAWINGS ARE THE PROPERTY OF :
760I ARCHITECT & CONSULTANT CO.,LTD.
AND SHALL NOT BE USED OR REPRODUCED
WITHOUT SPECIFIC PERMISSION.

OWNER
คณะเทคโนโลยีสารสนเทศและการสื่อสาร(ICT) มหาวิทยาลัยมหิดล

ARCHITECTS
อุดมศักดิ์ ตั้งอมรสิริ ว–สถ 605
ปณาลิน จันทเสนา ส–สถ 3559
ปิญชา กลิ่นบัว ส–สถ 3560
พรรษา แก้วแพง ภ–สถ 15443
ธิรดา ธิติรัตนนท์ ภ–สถ 22867

INTERIOR DESIGNER
จิตรากรณ์ เจียสกุล ส–สน 263
วัชชรีภน์ มงคลชาญณ์ ส–สน 271

GRAPHIC DESIGNER
ภราดร ลิ่งลำแดง
ปิยะนุช กรองสุวรรณ

STRUCTURAL ENGINEERS
พิสิฐ กาญจนจุรีวุฒิ สย.5673
อาคม เตชะธิญญกุล สย.5661
วิสาพร สิตยางกูร สย.7245
นิจจารี สุวรรณทัพพะ ภย.65185

ELECTRICAL ENGINEERS
ประชานาถ ด่านกุลเจริญกิจ สฟก. 4390
ลิกสิกา รัตนลิกตากุล สฟก. 4587
ณวิสิ จิณณธรรมพงษ์ ภฟก. 31088
กันตเมณ วิบัยกูล

MECHANICAL ENGINEERS
ยงยศ วิกวรา สก. 3171

SANITARY ENGINEERS
ไพโรจน์ ไชยมงคล สส. 44
ศิระณัชร์ ลิทธิโชคธนากร ภส. 2590
ณัฐณนุ เกตุมา

PROJECT NO. AR-18305

PROJECT NAME

ศูนย์รวมเทคโนโลยีดิจิทัล อัจฉริยะเพื่อสร้างเศรษฐกิจ การเรียนรู้ นวัตกรรม บูรณาการ ปัญญาประดิษฐ์ เพื่อการแพทย์ (Intelligent Digital Hub in Medicine) (IDHM) คณะเทคโนโลยีสารสนเทศและการสื่อสาร(ICT) มหาวิทยาลัยมหิดล

760I
760I ARCHITECT & CONSULTANT CO.,LTD.
Address : 355 Soi Sukumvit 50 , Prakanong
Klongtoey Bangkok 10260
Tel : (662) 742-7303-04 Fax : (662) 742-7310
E-mail address : info@760i.com
www.760i.com

DRAWING TITLE :

แบบขยายประตู
D48,D49,D50,D51B,D52

NO.	DATE	DESCRIPTION

REVISION

DRAWN BY	ปิยะพันธ์ ,ชิยวุฒิ ,กวิษฐา ,ศราวุฒิ
CHECKED BY	ปิยะพันธ์ ดันทิคนี
APPROVE BY	ปณาลิน จันทเสนา
DATE	23–07–2021
SCALE	

DRAWING NO. A–615

TOTAL 267

แบบขยายประตู D51,D51A,D53,D54 1:50

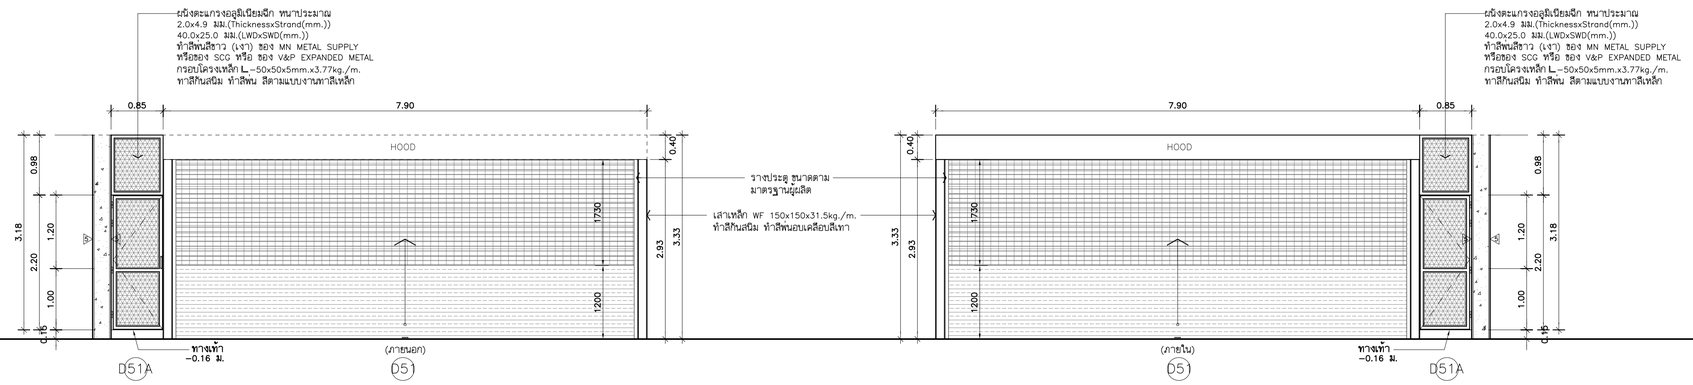

ตำแหน่งติดตั้ง

ชั้น B : ทางเข้าลานจอดรถ	ชั้น 4 : –	ชั้น 8 : –
ชั้น 1 : –	ชั้น 5 : –	ชั้น 8M : –
ชั้น 2 : –	ชั้น 6 : –	ชั้นดาดฟ้า : –
ชั้น 3 : –	ชั้น 7 : –	ชั้นหลังคา : –

รายการประกอบแบบ D51

ประเภท	บานม้วนระบบ(สปริง)มือผลัก
บาน	บานประตูเหล็กม้วนทับครึ่งบาน ชุบกาลวาไนซ์ เบอร์ 19 ความหนา 1.0 มม. ใบประตูลอนเดี่ยว สลับกับใบลอนเหล็กแบบโปร่ง ชุบกาลวาไนซ์ ลายอิฐ
กรอบบาน	–
วงกบ	–
บานพับ	–
กุญแจล็อค	–
โช้คอัพ	–
มือจับ	–
ผิวสำเร็จ	ทาสีพ่นอบเคลือบสีเทา
หมายเหตุ	อุปกรณ์บานประตุติดตั้งตามมาตรฐานผู้ผลิต

รายการประกอบแบบ D51A

ประเภท	บานเปิดเดี่ยว
บาน	–
กรอบบาน	–
วงกบ	–
บานพับ	–
กุญแจล็อค	PAD LOCK หนา 5 มม. ทาสีกันสนิม ทาสีพ่น สีเทา
มือจับ	มือจับเหล็กกลม ø 20 มม. ทาสีกันสนิม ทำสีพ่น สีเทา
ผิวสำเร็จ	ทาสีพ่นอบเคลือบสีเทา
หมายเหตุ	–

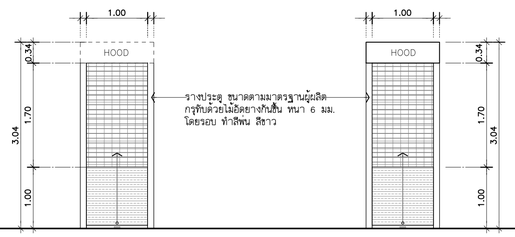

ระดับพื้นห้องทั่วไป

D53

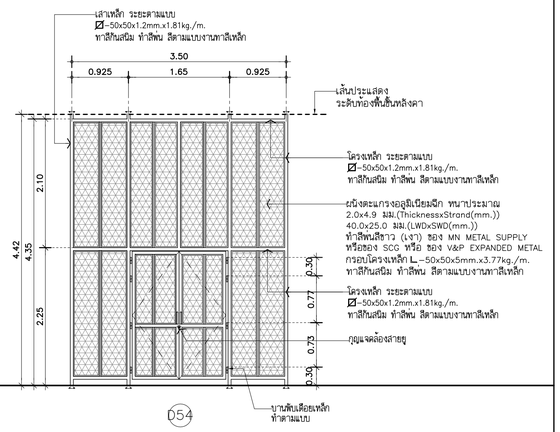

ระดับโถงทางเดินชั้นดาดฟ้า

D54

ตำแหน่งติดตั้ง

ชั้น B : –	ชั้น 4 : –	ชั้น 8 : –
ชั้น 1 : SHOP 1-4	ชั้น 5 : –	ชั้น 8M : –
ชั้น 2 : –	ชั้น 6 : –	ชั้นดาดฟ้า : –
ชั้น 3 : –	ชั้น 7 : –	ชั้นหลังคา : –

รายการประกอบแบบ

ประเภท	บานม้วนระบบ(สปริง)มือผลัก
บาน	บานประตูเหล็กม้วนทับครึ่งบาน เบอร์ 22 ความหนา 0.7 มม. ใบประตูลอนเดี่ยว สลับกับใบลอนเหล็กแบบโปร่ง ชุบกาลวาไนซ์ ลายอิฐ
กรอบบาน	–
วงกบ	–
บานพับ	–
กุญแจล็อค	–
โช้คอัพ	–
มือจับ	–
ผิวสำเร็จ	อบเคลือบสีขาว
หมายเหตุ	อุปกรณ์บานประตุติดตั้งตามมาตรฐานผู้ผลิต

ตำแหน่งติดตั้ง

ชั้น B : –	ชั้น 4 : –	ชั้น 8 : –
ชั้น 1 : –	ชั้น 5 : –	ชั้น 8M : –
ชั้น 2 : –	ชั้น 6 : –	ชั้นดาดฟ้า : โถงทางเดิน
ชั้น 3 : –	ชั้น 7 : –	ชั้นหลังคา : –

รายการประกอบแบบ

ประเภท	บานเปิดคู่
บาน	–
กรอบบาน	–
วงกบ	–
บานพับ	–
กุญแจล็อค	PAD LOCK หนา 5 มม. ทาสีกันสนิม ทำสีพ่น สีเทา
โช้คอัพ	–
มือจับ	มือจับเหล็กกลม ø 20 มม. ทาสีกันสนิม ทำสีพ่น สีเทา
ผิวสำเร็จ	ทาสีพ่นอบเคลือบสีเทา
หมายเหตุ	–

รายการประกอบแบบงานประตู-หน้าต่าง :

- ประตูเหล็กทึบ และประตูเหล็กทนไฟ ใช้ของ DIAMOND DOOR หรือ SMC หรือ ABEC
- ประตูเหล็กบานม้วน ใช้ของ บ. เซฟตี้สตีลอินดัสตรี จก. หรือ บางกอก ชัตเตอร์ หรือ โตมอนด์ ชัตเตอร์
- กระจกใช้ของ กระจกไทย อาซาฮี หรือของ ไทย-เยอรมัน สเปเชียลตี้ กลาส หรือของ การ์เดียน อินดัสทรีส์
- อะลูมิเนียม ใช้ของ SCHIMMER METAL หรือของ FUJI METAL หรือของ มหานคร มิทอล
- อุปกรณ์ประตู-หน้าต่าง ใช้ของ HAFELE หรือของ ALLOY หรือของ VVP MARKETING
- สีทาไม้ สีทาเหล็ก ใช้ของ PAMMASTIC หรือของ JOTUN หรือของ ICI DULUX
- ลามิเนต ใช้ของ FORMICA หรือของ WILSONART หรือของ LAMITAK

THESE DRAWINGS ARE THE PROPERTY OF :
760i ARCHITECT & CONSULTANT CO.,LTD.
AND SHALL NOT BE USED OR REPRODUCED
WITHOUT SPECIFIC PERMISSION.

OWNER

คณะเทคโนโลยีสารสนเทศและการสื่อสาร(ICT) มหาวิทยาลัยมหิดล

ARCHITECTS

อุดมศักดิ์	ลิ้งอมรวิริ	ว-สถ 605
ปณาลิน	จันทเสนา	ส-สถ 3559
ปิญชา	กลิ่นบัว	ส-สถ 3560
พรรษา	แก้วแพง	ภ-สถ 15443
ธีรดา	ธิติรัตนนท์	ภ-สถ 22867

INTERIOR DESIGNER

จิตราภรณ์	เจียสกุล ส-สน 263
วิชชรีต์	มงคลชาญณ์ ส-สน 271

GRAPHIC DESIGNER

ภราดร	ลิ่งลำแดง
ปิยะนุช	กรองสุวรรณ

STRUCTURAL ENGINEERS

พิสิฐ	กาญจนจุรีวุฒิ	สย.5673
อาคม	เศรษฐิญญกุล	สย.5661
วิสาพร	สิตยางกูร	สย.7245
นิจจารี	สุวรรณทัพพะ	ภย.65185

ELECTRICAL ENGINEERS

ประชานาถ	ด่านสกุลเจริญกิจ	สฟก. 4390
ลิกสิกา	รัตนลิกตากุล	สฟก. 4587
ณัวิติ	จันณธรรมพงษ์	ภฟก. 31088
กันตภณ	วิบัยกูล	

MECHANICAL ENGINEERS

ยงยศ	รักวรา	สก. 3171

SANITARY ENGINEERS

ไพโรจน์	ไชยมงคล	สส. 44
ศิระณัชร์	สิทธิโชคธนากร	ภส. 2590
ณัฐธนุ	เกตุมา	

PROJECT NO. AR-18305

PROJECT NAME

ศูนย์รวมเทคโนโลยีดิจิทัล อัจฉริยะเพื่อสร้างเศรษฐกิจ การเรียนรู้ นวัตกรรม บูรณาการ ปัญญาประดิษฐ์ เพื่อการแพทย์ (Intelligent Digital Hub in Medicine) (IDHM) คณะเทคโนโลยีสารสนเทศและการสื่อสาร(ICT) มหาวิทยาลัยมหิดล

760i ARCHITECT & CONSULTANT CO.,LTD.
Address : 355 Soi Sukumvit 50 , Phrakanong
Klongtoey Bangkok 10260
Tel : (662) 742-7203-34 Fax : (662) 742-7210
E-mail address : info@760i.com
www.760i.com

DRAWING TITLE :

แบบขยายประตู
D51,D51A,D53,D54

NO.	DATE	DESCRIPTION

REVISION

DRAWN BY	ปิยะพันธ์ ,ธิยวุฒิ ,ภัษฎา ,ศราวุฒิ
CHECKED BY	ปิยะพันธ์ ดันติคนี
APPROVE BY	ปณาลิน จันทเสนา
DATE	23-07-2021
SCALE	

DRAWING NO. A-616

TOTAL 267

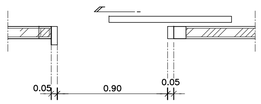

D55 (A-106) แบบขยายประตู 1:25 (1/A-617)

-FOOD STALL

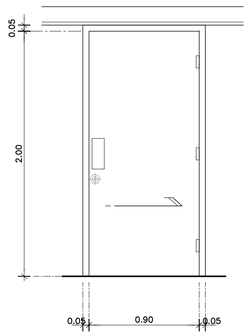

รูปด้าน (1/A-617) 1:25

ประตูสเตนเลสบานเลื่อน

-วงกบ ผลิตจากสเตนเลส HAIR LINE 304 2B หนา 1.5 มม.ขนาด 2"x4" / 2"x6" มีปีกไปในบาน

-บานประตู ผลิตจากสเตนเลส HAIR LINE 304 2B หนา 1.0 มม. 2 แผ่นประกบเชื่อม กรอบบานหนา 45 มม. ภายในบุฉนวนกันเสียง กันความร้อน POLY URETHANE FOAM

บจก. ประตูเหล็กไทย หรือเทียบเท่า

บจก. ประตูเหล็กไทย ติดต่อ คุณสมบุญ โทร 081-899-0969

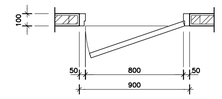

D56 (A-106) แบบขยายประตู 1:25 (1/A-617)

-FOOD STALL

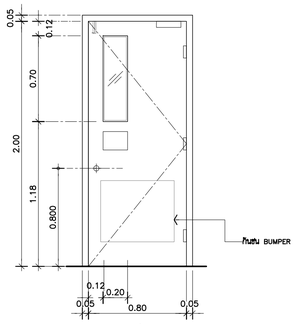

รูปด้าน (1/A-617) 1:25

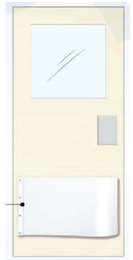

ประตูสเตนเลสสวิง 1 ทาง

-วงกบ ผลิตจากสเตนเลส HAIR LINE 304 2B หนา 1.5 มม.ขนาด 2"x4"ไม่มีปีกไปในบาน

-บานประตู ผลิตจากสเตนเลส HAIR LINE 304 2B หนา 1.0 มม. 2 แผ่นประกบเชื่อม กรอบบานหนา 45 มม. ภายในบุฉนวนกันเสียง กันความร้อน POLY URETHANE FOAM

-BUMPER สีดำ SIZE 95x60 CM.(ติดโค้ง)

-โช้ค FLOOR HINGE VVP,FC34

บจก. ประตูเหล็กไทย หรือเทียบเท่า

บจก. ประตูเหล็กไทย ติดต่อ คุณสมบุญ โทร 081-899-0969

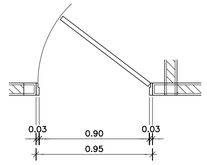

D57 (A-106) แบบขยายประตู 1:25 (1/A-617)

-ห้องล้มภาษณ์

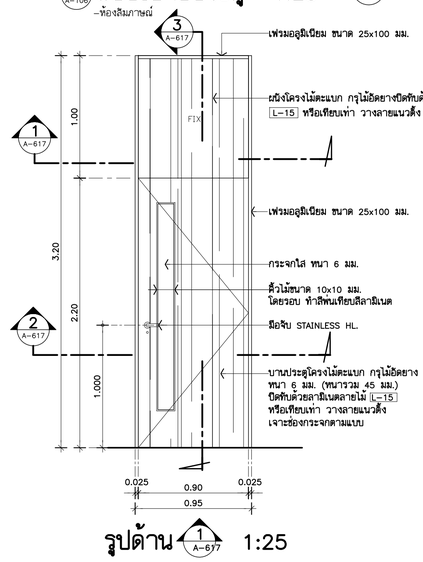

รูปด้าน (3/A-617) 1:25

ตำแหน่งติดตั้ง

1st FLOOR : ห้องล้มภาษณ์

รายการประกอบแบบ

ประเภท	–	ประตูบานเปิดเดี่ยว
บาน	–	บานประตูโครงไม้ตะแบก กรุไม้อัดยาง หนา 6 มม. (หนารวม 45 มม.) ปิดทับด้วยลามิเนตตามแบบ หรือเทียบเท่า (วางลายแนวตั้ง) ทั้งสองด้าน
กรอบบาน	–	–
วงกบประตู	–	เฟรมอลูมิเนียม ขนาด 25x100 มม.
ช่องแสงติดตาย	–	กระจกใส หนา 6 มม.
STOPPER	–	กันชนสเตนเลสยึดพื้น พร้อมยางกันกระแทก
บานพับ	–	บานพับสเตนเลสสลักลูกปืนพร้อมแหวนสเตนเลส ขนาด 4"x3" หนา 2.5 มม
กุญแจล็อค	–	กุญแจไส้ก้านเดี่ยว
ครอบกุญแจ	–	ชนิด DEAD LATCH ด้านนอกเปิดด้วยกุญแจด้านในเป็นปุ่มปิด
โช้ค	–	–
มือจับ	–	มือจับประตูแบบก้านโยก สเตนเลสมิวด้าน ขนาดกว้าง 135มม. ลึก 60 มม.
อุปกรณ์		
ยิวลำเร็จ	–	ALUMINUM สีดำ
หมายเหตุ	***	อุปกรณ์บานประตูผลิตได้ตามมาตรฐาน ของ ALLOY หรือเทียบเท่า VVP / HAFELE เฟรมอลูมิเนียมผลิตได้ตามมาตรฐาน ของ ALLOY หรือเทียบเท่า ALUINCH / FUTURE TECH

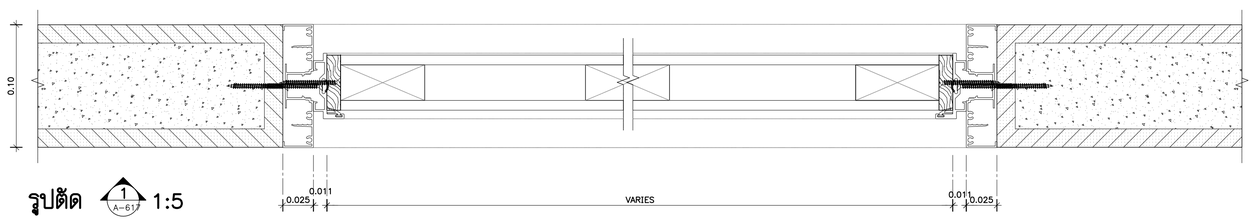

รูปตัด (1/A-617) 1:5

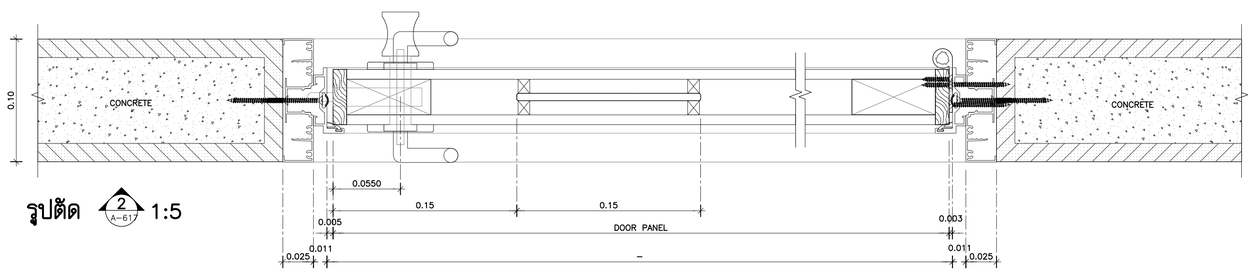

รูปตัด (2/A-617) 1:5

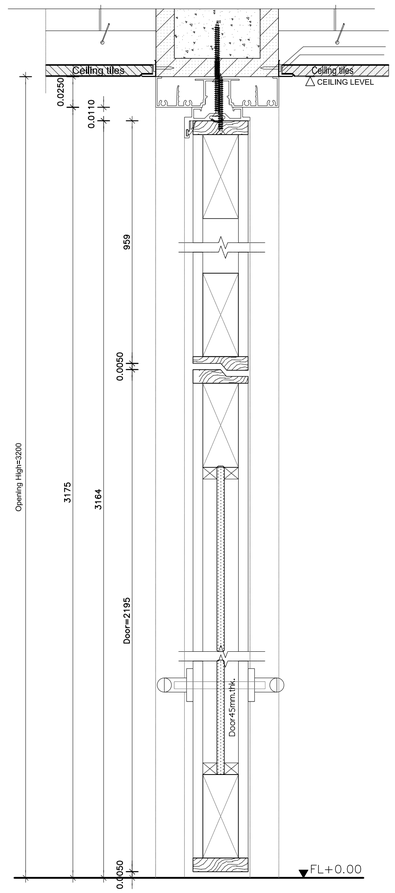

รูปด้าน (3/A-617) 1:25

D56 D60 D64 D65 D78 D80

ชั้นที่ 1.

THESE DRAWINGS ARE THE PROPERTY OF : 760i ARCHITECT & CONSULTANT CO.,LTD. AND SHALL NOT BE USED OR REPRODUCED WITHOUT SPECIFIC PERMISSION.

OWNER

คณะเทคโนโลยีสารสนเทศและการสื่อสาร(ICT) มหาวิทยาลัยมหิดล

ARCHITECTS

อุดมศักดิ์	ลิ้งอมวณิชิ	ว–สถ 605
ปณาลิน	จันทเสนา	ส–สถ 3559
ปิญชา	กลิ่นบัว	ส–สถ 3560
พรรษา	แก้วแพง	ภ–สถ 15443
ธิวดา	ธิติรัตนนท์	ภ–สถ 22867

INTERIOR DESIGNER

จิตราภรณ์	เจียสกุล	ส–สถ 263
วัชชรินท์	มงคลชาญณ์	ส–สถ 271

GRAPHIC DESIGNER

ภราดร	ลิ่งลำแดง	
ปิยะนุช	กรองสุวรรณ	

STRUCTURAL ENGINEERS

พิสิฐ	กาญจนจิรวุฒิ	สย.5673
อาคม	เตชะอิญญกุล	สย.5661
วิสาพร	ลิตยางกูร	สย.7245
นิจจารี	สุวรรณทัพพะ	ภย.65185

ELECTRICAL ENGINEERS

ประชานาถ	ด่านสกุลเจริญกิจ	สฟก. 4390
ลักษิกา	รัตนลักษณกุล	สฟก. 4587
นิวิติ	จันณธรรมพงษ์	ภฟก. 31088
กันตภณ	วิบิยกูล	

MECHANICAL ENGINEERS

ยงยศ	จักวรา	สก. 3171

SANITARY ENGINEERS

ไพโรจน์	ไชยมงคล	สส. 44
ศิระณัชร์	สิทธิโชคธนากร	ภส. 2590
ณัฐธนุ	เกตุมา	

PROJECT NO. AR-18305

PROJECT NAME

ศูนย์รวมเทคโนโลยีดิจิทัล อัจฉริยะเพื่อสร้างเศรษฐกิจ การเรียนรู้ นวัตกรรม บูรณาการ ปัญญาประดิษฐ์ เพื่อการแพทย์ (Intelligent Digital Hub in Medicine) (IDHM) คณะเทคโนโลยีสารสนเทศและการสื่อสาร(ICT) มหาวิทยาลัยมหิดล

760i ARCHITECT & CONSULTANT CO.,LTD.
Address : 355 Soi Sukumvit 50 , Prakanong Klongtoey Bangkok 10260
Tel : (662) 742 - 7300 - 04 Fax : (662) 742 - 7310
E - mail address : info @ 760i.com
www. 760i. com

DRAWING TITLE :

แบบขยายประตู D55/D56/D57
แปลน ,รูปด้าน,รูปตัด
&แบบขยาย

NO.	DATE	DESCRIPTION

REVISION

DRAWN BY	ปิยะพันธ์ ,ชิยวุฒิ ,กวิษฐา ,ศราวุฒิ
CHECKED BY	ปิยะพันธ์ ลิ้นทิตน์
APPROVE BY	ปณาลิน จันทเสนา
DATE 18–09–2020	SCALE 1:25

DRAWING NO.	TOTAL
A–617	267

ชั้นที่ 3.

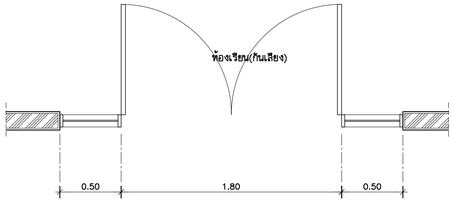

D58 (A-108) แบบขยายประตู 1:25 (1 A-618)

–ห้องเรียน(กันเสียง)

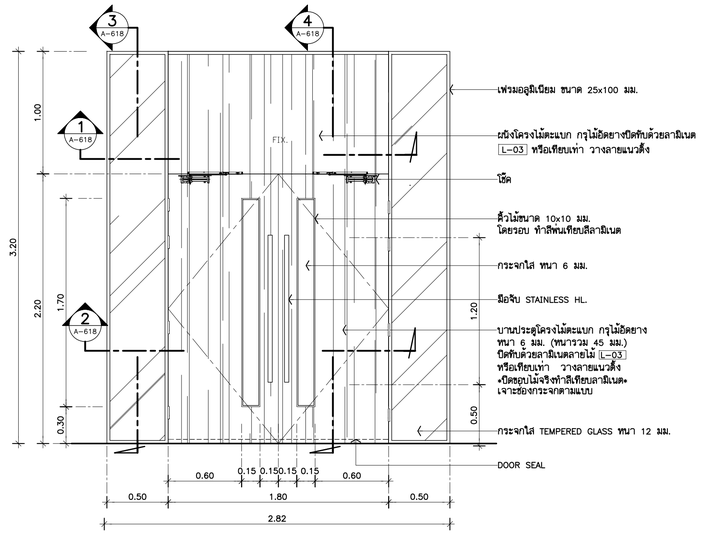

รูปด้าน (1 A-618) 1:25

ยกเลิกประตู D58 เฉพาะชั้น 7

ตำแหน่งติดตั้ง

2rd~~FLOOR~~ : –ห้องเรียน(กันเสียง)

รายการประกอบแบบ

ประเภท	–	ประตูบานเปิดคู่
บาน	–	บานประตูโครงไม้ตะแบก กรุไม้อัดยาง หนา 6 มม. (หนารวม 45 มม.) ปิดทับด้วยลามิเนตตามแบบ หรือเทียบเท่า (วางลายแนวตั้ง) ทั้งสองด้าน
กรอบบาน	–	–
วงกบประตู	–	เฟรมอลูมิเนียม ขนาด 25x100 มม.
ช่องแสงติดตาย	–	กระจกใส หนา 6 มม.
STOPPER	–	กันชนสแตนเลสยึดพื้น พร้อมยางกันกระแทก
บานพับ	–	บานพับสแตนเลสเคลือบลูกปืนพร้อมแหวนสเตนเลส ขนาด 4"x3" หนา 2.5 มม
กุญแจล็อค	–	กุญแจใส่ด้านเดียว
ครอบกุญแจ		ชนิด DEAD LATCH ด้านนอกเปิดด้วยกุญแจด้านในเป็นปุ่มปิด
โช๊ค	–	DOOR CLOSER ชนิดแขนสั้งล้าง สามารถเปิดค้าง 90 องศา
มือจับ	–	มือจับสแตนเลส ยาว 1200 มม. สีดำด้าน
ยิวลำเจ็ง	–	ALUMINUM สีดำ
อุปกรณ์		DOOR SEAL
หมายเหตุ	•••	อุปกรณ์บานประตูอลิดไมท์ตามมาตรฐาน ของ ALLOY หรือเทียบเท่า VVP / HAFELE เฟรมอลูมิเนียมอลิดไมท์ตามมาตราฐาน ของ ALLOY หรือเทียบเท่า ALUINCH / FUTURE TECH

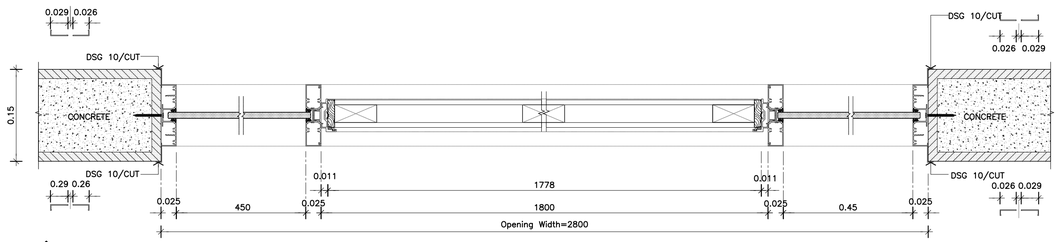

รูปตัด (1 A-618) 1:5

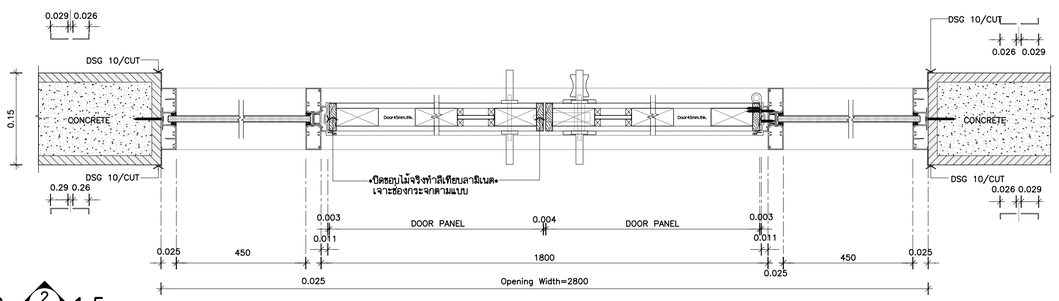

รูปตัด (2 A-618) 1:5

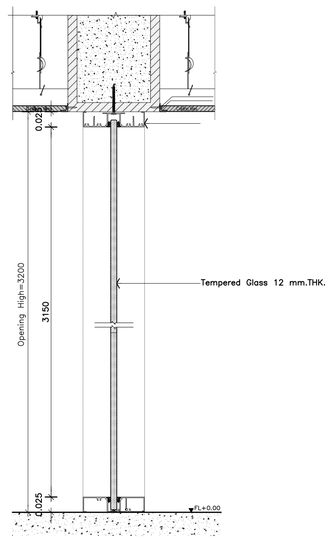

รูปตัด (3 A-618) 1:5

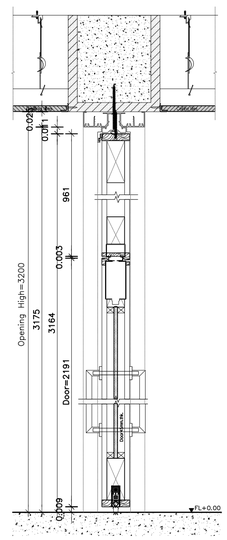

รูปตัด (4 A-618) 1:5

THESE DRAWINGS ARE THE PROPERTY OF :
760i ARCHITECT & CONSULTANT CO.,LTD.
AND SHALL NOT BE USED OR REPRODUCED
WITHOUT SPECIFIC PERMISSION.

OWNER

คณะเทคโนโลยีสารสนเทศและการสื่อสาร(ICT) มหาวิทยาลัยมหิดล

ARCHITECTS

อุดมศักดิ์	ลิ้งอมวณิชิ	ว–สถ 605
ปณาลิน	จันทเสนา	ส–สถ 3559
ปิญชา	กลิ่นบัว	ส–สถ 3560
พรรษา	แก้วแพง	ภ–สถ 15443
ธิวดา	ธิติรัตนนท์	ภ–สถ 22867

INTERIOR DESIGNER

จิตราภรณ์	เจียสกุล	ส–สน 263
วัชชรีต์	มงคลชาญณ์	ส–สน 271

GRAPHIC DESIGNER

ภราดร ลิ่งลำแดง

ปิยะนุช กรองสุวรรณ

STRUCTURAL ENGINEERS

พิสิฐ	กาญจนจุรีวุฒิ	สย.5673
อาคม	เศรษฐีญญกุล	สย.5661
วิสาพร	สิตยางกูร	สย.7245
นิจจารี	สุวรรณทัพพะ	ภย.65185

ELECTRICAL ENGINEERS

ประชานาถ	ด่านกฤลเจริญกิจ	สฟก. 4390
ลักศิกา	รัตนศิกดากุล	สฟก. 4587
นิวิติ	จิณณธรรมพงษ์	สฟก. 31088
กันตภณ	วิบิยกุล	

MECHANICAL ENGINEERS

ยงยศ วิกวรา สก. 3171

SANITARY ENGINEERS

ไพโรจน์	ไชยมงคล	สส. 44
คิระณัชร์	ลิทธิโชคธนากร	ภส. 2590
ณัฐธนุ	เกตุมา	

PROJECT NO. AR-18305

PROJECT NAME

ศูนย์ร่วมเทคโนโลยีดิจิทัล อัจฉริยะเพื่อสร้างเศรษฐกิจ การเรียนรู้ นวัตกรรม บูรณาการ ปัญญาประดิษฐ์ เพื่อการแพทย์ (Intelligent Digital Hub in Medicine) (IDHM) คณะเทคโนโลยีสารสนเทศและการสื่อสาร(ICT) มหาวิทยาลัยมหิดล

760i ARCHITECT & CONSULTANT CO.,LTD.
Address : 355 Soi Sukumvit 50 , Prakanong
Klongtoey Bangkok 10260
Tel : (662) 742 - 7303 - 04 Fax : (662) 742 - 7310
E - mail address : info @ 760i.com
www. 760i.com

DRAWING TITLE :

แบบขยายประตู D58
แปลน ,รูปด้าน,รูปตัด
&แบบขยาย

NO.	DATE	DESCRIPTION

REVISION

DRAWN BY	ปิยะพันธ์ ,ชิยวุฒิ ,กวิษฐา ,ศราวุฒิ
CHECKED BY	ปิยะพันธ์ ลันทิคน์
APPROVE BY	ปณาลิน จันทเสนา
DATE 18–09–2020	SCALE 1:25

DRAWING NO. A–618

TOTAL 267

ชั้นที่ 2.

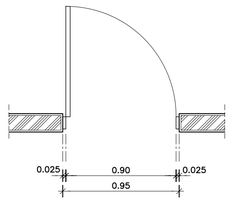

D59 (A-107) แบบขยายประตู 1:25 (2 A-620 / 1 A-619)

–ห้องประชุม ชั้น2

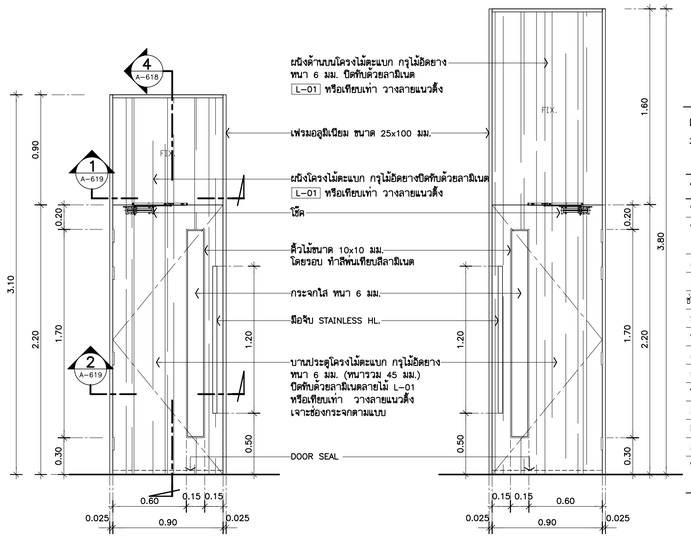

รูปด้าน 1 A-619 1:25

รูปด้าน 2 A-619 1:25

ตำแหน่งติดตั้ง

2nd FLOOR : ห้องประชุม

รายการประกอบแบบ		
ประเภท	–	ประตูบานเปิดเดี่ยว
บาน	–	บานประตูโครงไม้ตะแกรง กรุไม้อัดยาง หนา 6 มม. (หนารวม 45 มม.) ปิดทับด้วยลามิเนตตามแบบ หรือเทียบเท่า (วางลายแนวตั้ง) ทั้งสองด้าน
กรอบบาน	–	–
วงกบประตู	–	เฟรมอลูมิเนียม ขนาด 25x100 มม.
ช่องแสงติดตาย	–	กระจกใส หนา 6 มม.
STOPPER	–	กันชนสแตนเลสติดพื้น พร้อมยางในกระแทก
บานพับ	–	บานพับแสตนเลสติดลูกปืนพร้อมแหวนสเตนเลส ขนาด 4"x3" หนา 2.5 มม
กุญแจล็อค	–	กุญแจก้านเดียว
ครอบกุญแจ	–	ชนิด DEAD LATCH ด้านนอกเปิดด้วยกุญแจด้านในปิปุ่มบิด
โช๊ค	–	DOOR CLOSER ชนิดแขนตั้งต่ำ สามารถเปิดค้าง 90 องศา
มือจับ	–	มือจับสแตนเลส ยาว 1200 มม. สีดำด้าน
ผิวสำเร็จ	–	ALUMINUM สีดำ
อุปกรณ์	–	DOOR SEAL
หมายเหตุ	***	อุปกรณ์บานประตูอลูมิเดิศภัณฑ์ตามมาตรฐาน ของ ALLOY หรือเทียบเท่า VVP / HAFELE เฟรมอลูมิเนียมผลิตภัณฑ์ตามมาตรฐาน ของ ALLOY หรือเทียบเท่า ALUINCH / FUTURE TECH

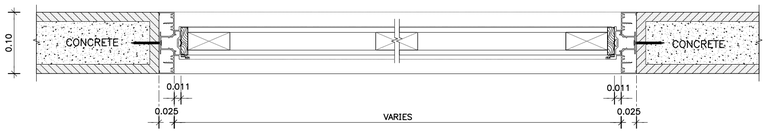

รูปตัด 1 A-619 1:5

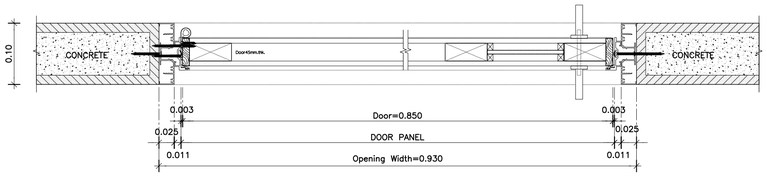

รูปตัด 2 A-619 1:5

ชั้นที่ 3.

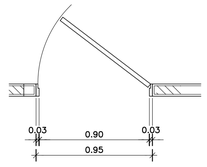

D60 (A-108) แบบขยายประตู 1:25 (1 A-619)

–ห้อง CONTROL

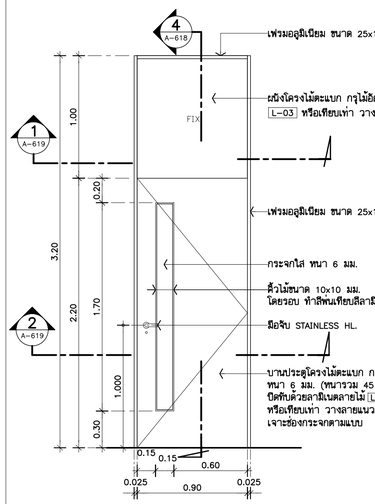

รูปด้าน 1 A-619 1:25

ตำแหน่งติดตั้ง

3rd FLOOR : ห้อง CONTROL

รายการประกอบแบบ		
ประเภท	–	ประตูบานเปิดเดี่ยว
บาน	–	บานประตูโครงไม้ตะแกรง กรุไม้อัดยาง หนา 6 มม. (หนารวม 45 มม.) ปิดทับด้วยลามิเนตตามแบบ หรือเทียบเท่า (วางลายแนวตั้ง) ทั้งสองด้าน
กรอบบาน	–	–
วงกบประตู	–	เฟรมอลูมิเนียม ขนาด 25x100 มม.
ช่องแสงติดตาย	–	กระจกใส หนา 6 มม.
STOPPER	–	กันชนสแตนเลสติดพื้น พร้อมยางในกระแทก
บานพับ	–	บานพับแสตนเลสติดลูกปืนพร้อมแหวนสเตนเลส ขนาด 4"x3" หนา 2.5 มม
กุญแจล็อค	–	กุญแจก้านเดียว
ครอบกุญแจ	–	ชนิด DEAD LATCH ด้านนอกเปิดด้วยกุญแจด้านในปิปุ่มบิด
โช๊ค	–	
มือจับ	–	มือจับประตูแบบก้านโยก สแตนเลสผิวด้าน ขนาดกว้าง 135มม. ลึก 60 มม.
ผิวสำเร็จ	–	ALUMINUM สีดำ
อุปกรณ์	–	–
หมายเหตุ	***	อุปกรณ์บานประตูอลูมิเดิศภัณฑ์ตามมาตรฐาน ของ ALLOY หรือเทียบเท่า VVP / HAFELE เฟรมอลูมิเนียมผลิตภัณฑ์ตามมาตรฐาน ของ ALLOY หรือเทียบเท่า ALUINCH / FUTURE TECH

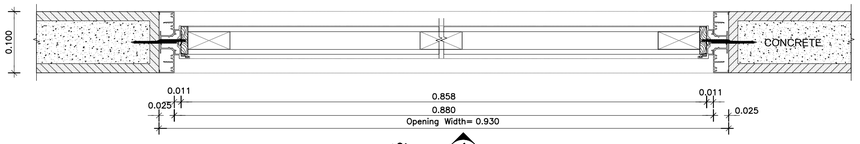

รูปตัด 1 A-619 1:5

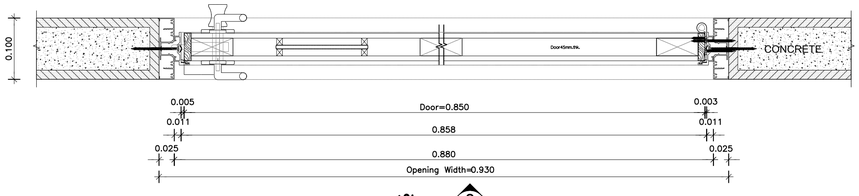

รูปตัด 2 A-619 1:5

THESE DRAWINGS ARE THE PROPERTY OF :
7601 ARCHITECT & CONSULTANT CO.,LTD.
AND SHALL NOT BE USED OR REPRODUCED
WITHOUT SPECIFIC PERMISSION.

OWNER

คณะเทคโนโลยีสารสนเทศและการสื่อสาร(ICT) มหาวิทยาลัยมหิดล

ARCHITECTS

อุดมศักดิ์	ลิ้งอมวศิริ	ว–สถ 605
ปณาลิน	จันทเสนา	ส–สถ 3559
ปัญชา	กลิ่นบัว	ส–สถ 3560
พรรษา	แก้วแพง	ภ–สถ 15443
ชิวดา	ชิติรัตนนท์	ภ–สถ 22867

INTERIOR DESIGNER

จิตราภรณ์	เจียสกุล	ส–สน 263
วัชชิรัตน์	มงคลชาญณ์	ส–สน 271

GRAPHIC DESIGNER

ภราดร ลิ่งลำแดง

ปิยะนุช กรองสุวรรณ

STRUCTURAL ENGINEERS

พิสิฐ	กาญจนจุจิวุฒิ	สย.5673
อาคม	เตชะอิญญกุล	สย.5661
วิสาพร	สิตยางกูร	สย.7245
นิจจารี	สุวรรณทัพพะ	ภย.65185

ELECTRICAL ENGINEERS

ประชานาถ	ด่านสกุลเจริญกิจ	สฟท. 4390
ลักษิกา	รัตนศิลาตากุล	สฟท. 4587
นิวิธิ	จันณอรรรพพงษ์	สฟท. 31088
กันตภณ	วิบัยยุล	

MECHANICAL ENGINEERS

ยงยศ	วิกรรา	สก. 3171

SANITARY ENGINEERS

ไพโรจน์	ไชยมงคล	สส. 44
ศิระณัชร์	ลิทธิโชคธนากร	ภส. 2590
ณัฐธนุ	เกตุมา	

PROJECT NO. AR-18305

PROJECT NAME

ศูนย์รวมเทคโนโลยีดิจิทัล อัจฉริยะเพื่อสร้างเศรษฐกิจ การเรียนรู้ นวัตกรรม บูรณาการ ปัญญาประดิษฐ์ เพื่อการแพทย์ (Intelligent Digital Hub in Medicine) (IDHM) คณะเทคโนโลยีสารสนเทศและการสื่อสาร(ICT) มหาวิทยาลัยมหิดล

7601 ARCHITECT & CONSULTANT CO.,LTD.
Address : 355 Soi Sukumvit 31 , Prakanong
Klongtoey Bangkok 10260
Tel : (662) 742 - 7303-04 Fax : (662) 742 - 7310
E-mail address : info @ 7601.com
www. 7601.com

DRAWING TITLE :

แบบขยายประตู D59 / D60
แปลน ,รูปด้าน,รูปตัด
&แบบขยาย

NO.	DATE	DESCRIPTION

REVISION

DRAWN BY	ปิยะพันธ์ ,ชิยวุฒิ ,กวิษฐา ,ศราวุฒิ
CHECKED BY	ปิยะพันธ์ ลันทิคน์
APPROVE BY	ปณาลิน จันทเสนา
DATE 18–09–2020	SCALE 1:25

DRAWING NO.	TOTAL
A–619	267

ชั้นที่ 2.

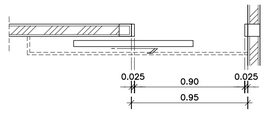

2 A–620 / 1 A–620 D61 (A–107) แบบขยายประตู 1:25
–ห้อง CONTROL

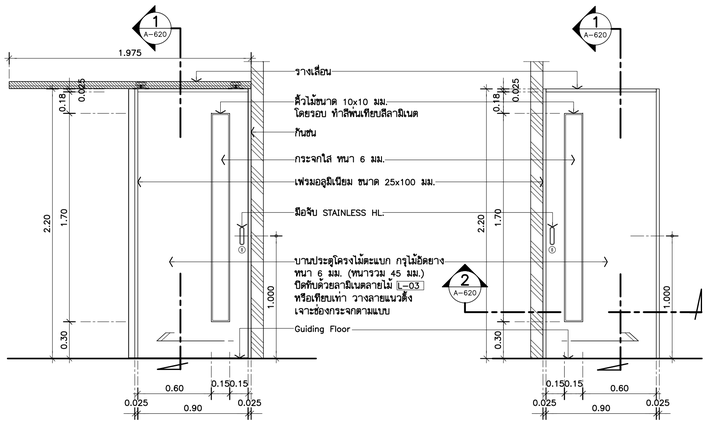

รูปด้าน 1 A–620 1:25

รูปด้าน 2 A–620 1:25

ตำแหน่งติดตั้ง
3rd FLOOR : ห้อง CONTROL

รายการประกอบแบบ

ประเภท	–	ประตูบานเลื่อน
บาน	–	บานประตูโครงไม้ตะแบก กรุไม้อัดยาง หนา 6 มม. (หนารวม 45 มม.) ปิดทับด้วยลามิเนตตามแบบ หรือเทียบเท่า (วางลายแนวตั้ง) ทั้งสองด้าน
กรอบบาน	–	–
วงกบประตู	–	เฟรมอลูมิเนียม ขนาด 25x100 มม.
ช่องแสงติดตาย	–	กระจกใส หนา 6 มม.
STOPPER	–	กันชนสแตนเลสยึดพื้น พร้อมยางกันกระแทก
บานพับ	–	–
กุญแจล็อค	–	กุญแจใช้ด้านเดียว
ครอบกุญแจ	–	
โช้ค	–	–
มือจับ	–	มือจับ STAINLESS HL.
ผิวสำเร็จ	–	ALUMINUIM สีดำ
หมายเหตุ	***	อุปกรณ์บานประตูบานเลื่อนผลิตภัณฑ์ตามมาตรฐาน ของ ALLOY หรือเทียบเท่า WP / HAFELE เฟรมอลูมิเนียมผลิตภัณฑ์ตามมาตราฐาน ของ ALLOY หรือเทียบเท่า ALUINCH / FUTURE TECH

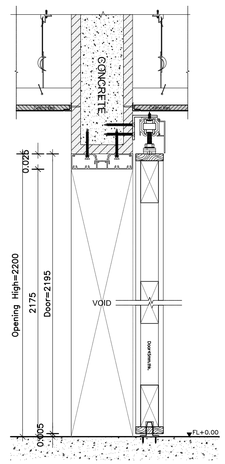

รูปตัด 1 A–620 1:5

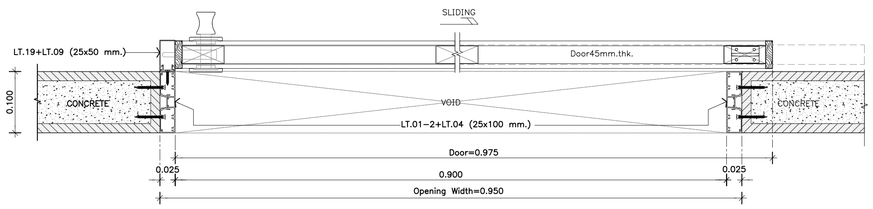

รูปตัด 2 A–620 1:5

D62 (A–108) แบบขยายประตู 1:25 1 A–620
–OFFICE

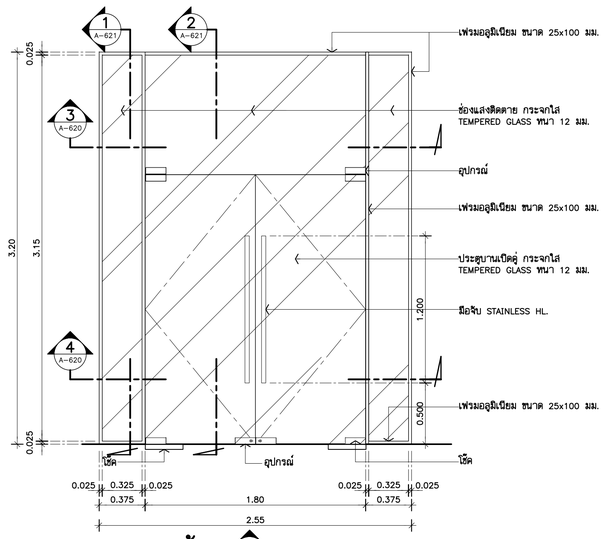

รูปด้าน 1 A–620 1:25

ตำแหน่งติดตั้ง
3rd FLOOR : OFFICE

รายการประกอบแบบ

ประเภท	–	ประตูบานเปิดคู่
บาน	–	TEMPERED GLASS หนา 12 มม.
กรอบบาน	–	–
วงกบประตู	–	เฟรมอลูมิเนียม ขนาด 25x100 มม.
	–	เฟรมอลูมิเนียม ขนาด 25x100 มม.
	–	เฟรมอลูมิเนียม ขนาด 25x100 มม.
ช่องแสงติดตาย	–	กระใส TEMPERED GLASS หนา 12 มม. ติดตาย
กุญแจล็อค		กุญแจใช้ด้านเดียว
โช้ค	–	โช้คอัพชนิดติดฝังพื้น (FLOOR SPRING)
มือจับ	–	มือจับสแตนเลส ยาว 1200 มม.
ผิวสำเร็จ	–	ALUMINUIM สีดำ
หมายเหตุ	***	อุปกรณ์บานประตูผลิตภัณฑ์ตามมาตรฐาน ของ ALLOY หรือเทียบเท่า WP / HAFELE เฟรมอลูมิเนียมผลิตภัณฑ์ตามมาตราฐาน ของ ALLOY หรือเทียบเท่า ALUINCH / FUTURE TECH

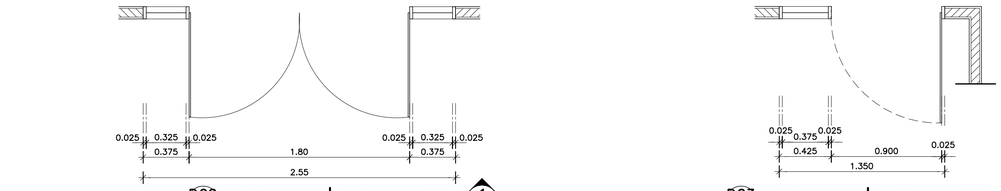

D63 (A–108) แบบขยายประตู 1:25 1 A–620
–OFFICE

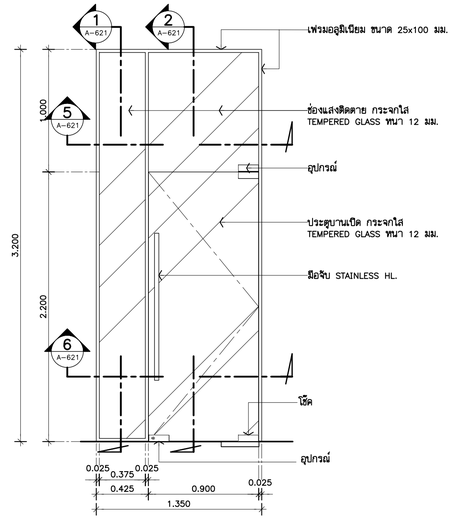

รูปด้าน 2 A–620 1:25

ตำแหน่งติดตั้ง
3rd FLOOR : OFFICE

รายการประกอบแบบ

ประเภท	–	ประตูบานเปิดเดี่ยว
บาน	–	TEMPERED GLASS หนา 12 มม.
กรอบบาน	–	–
วงกบประตู	–	เฟรมอลูมิเนียม ขนาด 25x100 มม.
	–	เฟรมอลูมิเนียม ขนาด 25x100 มม.
	–	เฟรมอลูมิเนียม ขนาด 25x100 มม.
ช่องแสงติดตาย	–	กระใส TEMPERED GLASS หนา 12 มม. ติดตาย
กุญแจล็อค	–	กุญแจใช้ด้านเดียว
โช้ค	–	โช้คอัพชนิดติดฝังพื้น (FLOOR SPRING)
มือจับ	–	มือจับสแตนเลส ยาว 1200 มม.
ผิวสำเร็จ	–	ALUMINUIM สีดำ
หมายเหตุ	***	อุปกรณ์บานประตูผลิตภัณฑ์ตามมาตรฐาน ของ ALLOY หรือเทียบเท่า WP / HAFELE เฟรมอลูมิเนียมผลิตภัณฑ์ตามมาตราฐาน ของ ALLOY หรือเทียบเท่า ALUINCH / FUTURE TECH

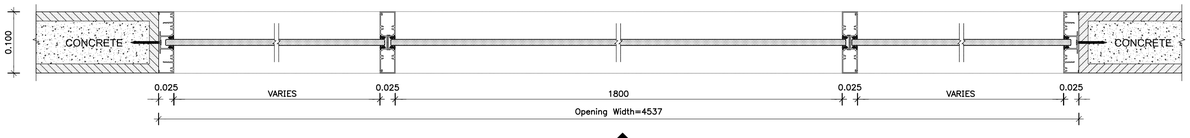

รูปตัด 3 A–620 1:5

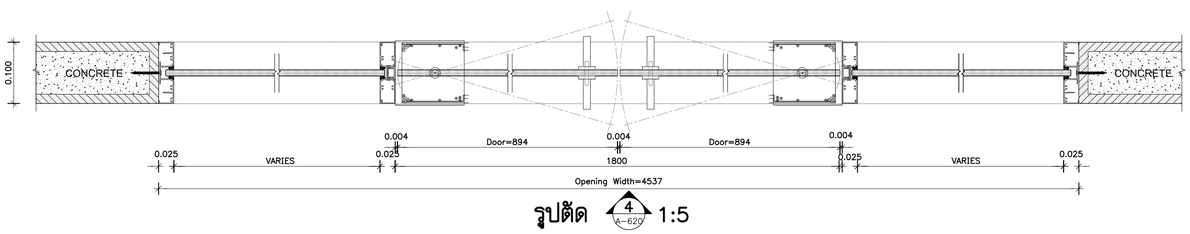

รูปตัด 4 A–620 1:5

THESE DRAWINGS ARE THE PROPERTY OF :
760i ARCHITECT & CONSULTANT CO.,LTD.
AND SHALL NOT BE USED OR REPRODUCED
WITHOUT SPECIFIC PERMISSION.

OWNER
คณะเทคโนโลยีสารสนเทศและการสื่อสาร(ICT)
มหาวิทยาลัยมหิดล

ARCHITECTS

อุดมศักดิ์	ลิ้งอมวสิริ	ว–สถ 605
ปณาลิน	จินทเสนา	ส–สถ 3559
ปิญชา	กลิ่นบัว	ส–สถ 3560
พรรษา	แก้วแพง	ภ–สถ 15443
ชิรดา	ชิติรัตนนท์	ภ–สถ 22867

INTERIOR DESIGNER

จิตราภรณ์	เจียสกุล	ส–สน 263
วิชชรีต์	มงคลชาญณ์	ส–สน 271

GRAPHIC DESIGNER
ภราดร อึ่งลำแดง
ปิยะนุช กรองสุวรรณ

STRUCTURAL ENGINEERS

พิสิฐ	กาญจนจุริวุฒิ	สย.5673
อาคม	เตชะอิญญากุล	สย.5661
วิสาพร	ลิลยางกูร	สย.7245
นิจจารี	สุวรรณทัพพะ	ภย.65185

ELECTRICAL ENGINEERS

ประชานาถ	ด่านสกุลเจริญกิจ	สฟก. 4390
ลักศิกา	รัตนศักดากุล	สฟก. 4587
นิวิติ	จิณณธรรมพงษ์	ภฟก. 31088
กันตเมณ	วิบิยกุล	

MECHANICAL ENGINEERS

ยงยศ	รักวรา	สก. 3171

SANITARY ENGINEERS

ไพโรจน์	ไชยมงคล	สส. 44
ศิระณัชช์	ลิทธิโชคธนากร	ภส. 2590
ณัฐณุ	เกตุมา	

PROJECT NO. AR-18305

PROJECT NAME
ศูนย์รวมเทคโนโลยีดิจิทัล อัจฉริยะเพื่อสร้างเศรษฐกิจ การเรียนรู้ นวัตกรรม บูรณาการ ปัญญาประดิษฐ์ เพื่อการแพทย์ (Intelligent Digital Hub in Medicine) (IDHM) คณะเทคโนโลยีสารสนเทศและการสื่อสาร(ICT) มหาวิทยาลัยมหิดล

760i ARCHITECT & CONSULTANT CO.,LTD.
Address : 355 Soi Sukumvit 50 , Prakanong
Klongtoey Bangkok 10260
Tel : (662) 742 - 7203 - 34 Fax : (662) 742 - 7210
E-mail address : info@760i.com
www.760i.com

DRAWING TITLE :
แบบขยายประตู D61 / D62 / D63
แปลน ,รูปด้าน,รูปตัด
&แบบขยาย

NO.	DATE	DESCRIPTION

REVISION

DRAWN BY	ปิยะพันธ์ ,ธิยวุฒิ ,กรัษฐา ,ศราวุฒิ
CHECKED BY	ปิยะพันธ์ ลันทิคนี
APPROVE BY	ปณาลิน จินทเสนา
DATE 18–09–2020	SCALE 1:25
DRAWING NO. A–620	TOTAL 267

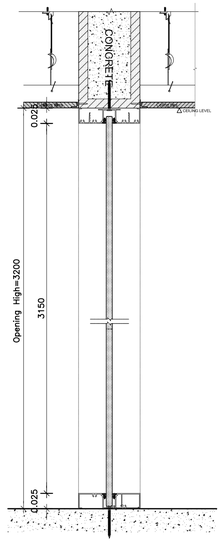

รูปตัด 1 A-620 1:5

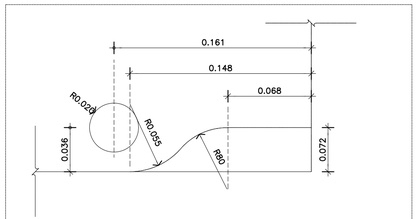

ระยะบากกระจก PF06 LW

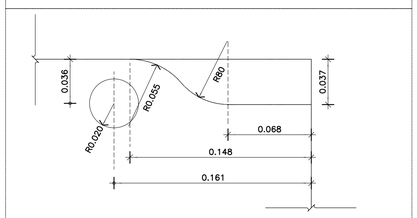

ระยะบากกระจก PF02 LW

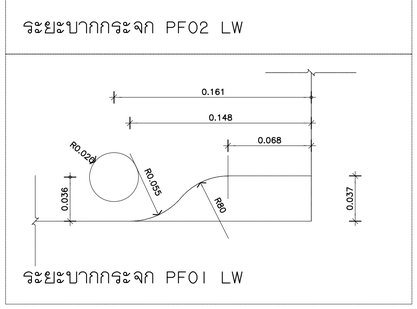

ระยะบากกระจก PF01 LW

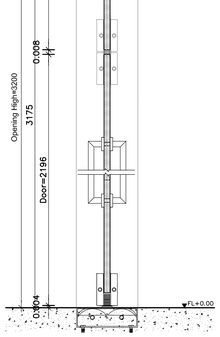

รูปตัด 2 A-620 1:5

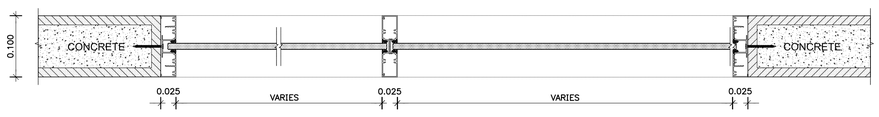

รูปตัด 5 A-620 1:5

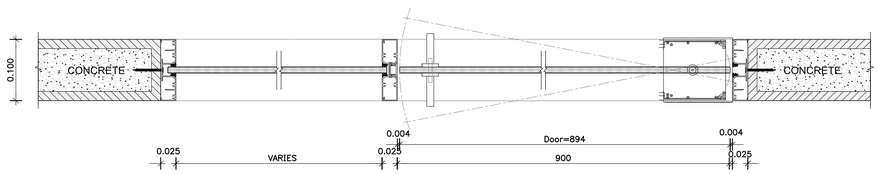

รูปตัด 6 A-620 1:5

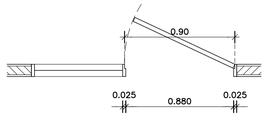

D64 A-108 แบบขยายประตู 1:25 1 A-621

-COCKPIT

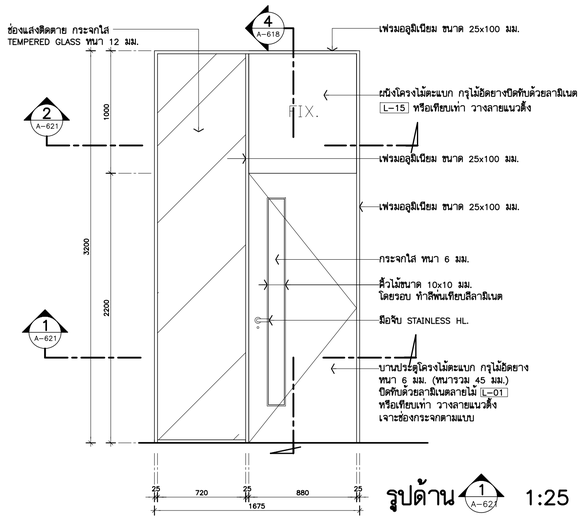

รูปด้าน 1 A-621 1:25

ตำแหน่งติดตั้ง

3rd FLOOR : COCKPIT

รายการประกอบแบบ		
ประเภท	–	ประตูบานเปิดเดี่ยว
บาน	–	บานประตูโครงไม้ตะแบก กรุไม้อัดยาง หนา 6 มม. (หนารวม 45 มม.) ปิดทับด้วยลามิเนตตามแบบ หรือเทียบเท่า (วางลายแนวตั้ง) ทั้งสองด้าน
กรอบบาน	–	–
วงกบประตู	–	เฟรมอลูมิเนียม ขนาด 25x100 มม.
		เฟรมอลูมิเนียม ขนาด 25x100 มม.
ช่องแสงติดตาย	–	กระจกใส หนา 6 มม.
STOPPER		กันชนสีแดงแบบยึดพื้น พร้อมยางกันกระแทก
บานพับ	–	บานพับสเตนเลสยึดกับลูกบิดพร้อมแหวนสเตนเลส ขนาด 4"x3" หนา 2.5 มม
กุญแจล็อค	–	กุญแจใช้ด้านเดียว
ควบกุญแจ	–	ชนิด DEAD LATCH ด้านนอกเปิดด้วยกุญแจด้านในเป็นปุ่มกด
โช้ค	–	–
มือจับ	–	มือจับประตูแบบก้านโยก สแตนเลสมีวงด้าน ขนาดกว้าง 135มม. ลึก 60 มม.
ผิวสำเร็จ	–	ALUMINUIM สีดำ
หมายเหตุ	***	อุปกรณ์บานประตูผลิตภัณฑ์ตามมาตรฐาน ของ ALLOY หรือเทียบเท่า VVP / HAFELE เฟรมอลูมิเนียมผลิตภัณฑ์ตามมาตรฐาน ของ ALLOY หรือเทียบเท่า ALUINCH / FUTURE TECH

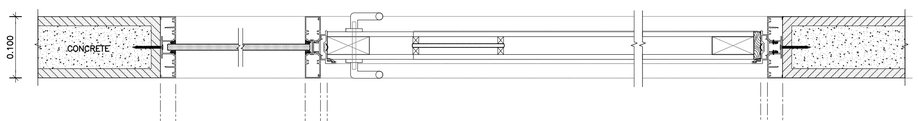

รูปตัด 1 A-621 1:5

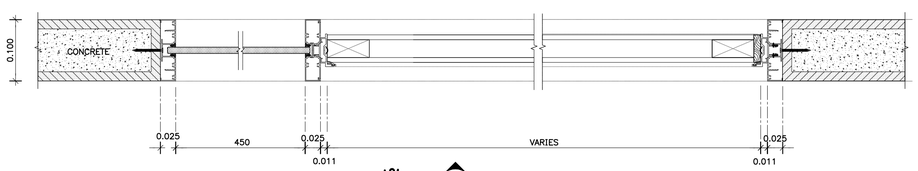

รูปตัด 2 A-621 1:5

ชั้นที่ 3.

THESE DRAWINGS ARE THE PROPERTY OF :
760i ARCHITECT & CONSULTANT CO.,LTD.
AND SHALL NOT BE USED OR REPRODUCED
WITHOUT SPECIFIC PERMISSION.

OWNER

คณะเทคโนโลยีสารสนเทศและการสื่อสาร(ICT)
มหาวิทยาลัยมหิดล

ARCHITECTS

อุดมศักดิ์	ลิ้งอมวิริ	ว-สถ 605
ปณาลิน	จันทเสนา	ส-สถ 3559
ปิญชา	กลิ่นบัว	ส-สถ 3560
พรรษา	แก้วแพง	ภ-สถ 15443
ชิวดา	ชิติรัตนนท์	ภ-สถ 22867

INTERIOR DESIGNER

จิตราภรณ์	เจียสกุล	ส-สน 263
วัชชรีภน์	มงคลชาญณ์	ส-สน 271

GRAPHIC DESIGNER

ภราดร ลิ่งลำแดง
ปิยะนุช กรองสุวรรณ

STRUCTURAL ENGINEERS

พิสิฐ	กาญจนจุรีวุฒิ	สย.5673
อาคม	เศรษฐีญญกุล	สย.5661
วิสาพร	สิตยางกูร	สย.7245
นิจจารี	สุวรรณทิพพะ	ภย.65185

ELECTRICAL ENGINEERS

ประชานาถ	ด่านสกุลเจริญกิจ	สฟก. 4390
ลิกสิกา	รัตนลิกตากุล	สฟก. 4587
นิวิติ	จิณณธรรมพงษ์	ภฟก. 31088
กันตภณ	วิบิยกุล	

MECHANICAL ENGINEERS

ยงยศ วิกรวรา สก. 3171

SANITARY ENGINEERS

ไพโรจน์	ไชยมงคล	สส. 44
คีระณัชร์	สิทธิโชคธนากร	ภส. 2590
ณัฐณนุ	เกตุมา	

PROJECT NO. AR-18305

PROJECT NAME

ศูนย์รวมเทคโนโลยีดิจิทัล อัจฉริยะเพื่อสร้างเศรษฐกิจ การเรียนรู้ นวัตกรรม บูรณาการ ปัญญาประดิษฐ์ เพื่อการแพทย์ (Intelligent Digital Hub in Medicine) (IDHM) คณะเทคโนโลยีสารสนเทศและการสื่อสาร(ICT) มหาวิทยาลัยมหิดล

760i ARCHITECT & CONSULTANT CO.,LTD.
Address : 355 Soi Sukumvit 50 , Prakanong
Klongtoey Bangkok 10260
Tel : (662) 742 - 7303 - 04 Fax : (662) 742 - 7310
E - mail address : info @ 760i.com
www. 760i. com

DRAWING TITLE :

แบบขยายประตู D64
แปลน ,รูปด้าน,รูปตัด
&แบบขยาย

NO.	DATE	DESCRIPTION

REVISION

DRAWN BY	ปิยะพันธ์ ,ชิยวุฒิ ,กวิษฐา ,ศราวุฒิ
CHECKED BY	ปิยะพันธ์ ดันติคนี่
APPROVE BY	ปณาลิน จันทเสนา
DATE	18-09-2020
SCALE	1:25

DRAWING NO.	TOTAL
A-621	267

ชั้นที่ 3.

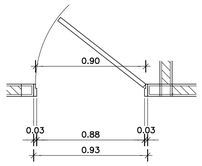

D65 (A-108) แบบขยายประตู 1:25 (1/A-622)
–EXECUTIVE ZONE

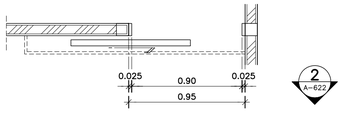

D66 (A-108) แบบขยายประตู 1:25 (1/A-622)
–ห้อง STORAGE

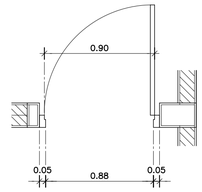

D67 (A-108) แบบขยายประตู 1:25 (1/A-622)
–ห้อง ห้อง STUDIO

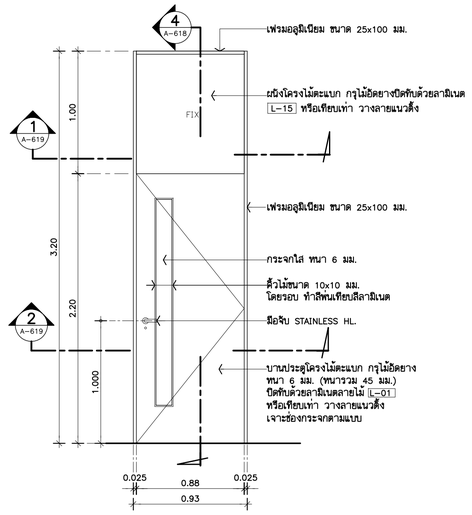

รูปด้าน 1 (A-622) 1:25

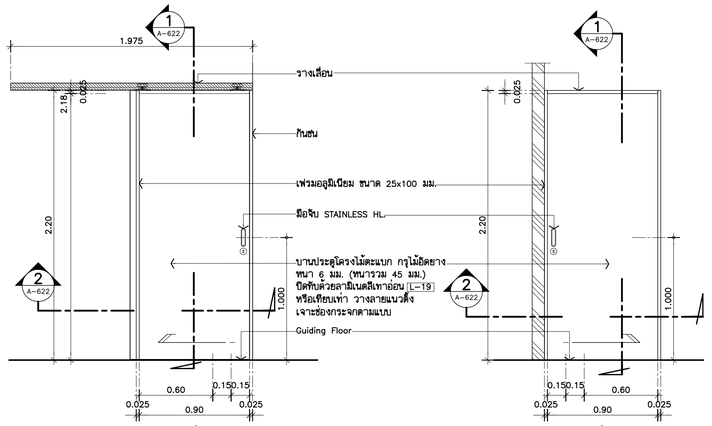

รูปด้าน 1 (A-622) 1:25

รูปด้าน 2 (A-622) 1:25

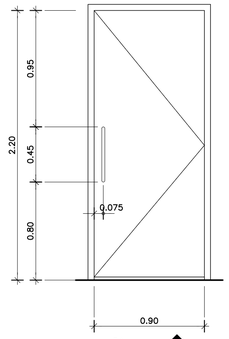

รูปด้าน 1 (A-622) 1:25

รายการประกอบแบบประตู

D–	ประตูเหล็กกันเสียง รุ่น AD8 (บานเปิดเดี่ยว)
บานเปิด	ขนาดบาน 900x2000 มม. (สีเทามาตรฐานโรงงาน)
มือจับ	รุ่น HD 142 ยาว 450 มม. มือจับสำหรับบานเหล็ก เจาะรูนอตลึก 40 มม. ของ วิวัฒ หรือเทียบเท่า

ตำแหน่งติดตั้ง
3rd FLOOR : –EXECUTIVE ZONE

รายการประกอบแบบ

ประเภท	–	ประตูบานเปิดเดี่ยว
บาน	–	บานประตูโครงไม้ตะแบก กรุไม้อัดยาง หนา 6 มม. (หนารวม 45 มม.) ปิดทับด้วยลามิเนตตามแบบ หรือเทียบเท่า (วางลายแนวตั้ง) ทั้งสองด้าน
กรอบบาน	–	–
วงกบประตู	–	เฟรมอลูมิเนียม ขนาด 25x100 มม.
ช่องแสงติดตาย	–	กระจกใส หนา 6 มม.
STOPPER	–	กันชนแสตนเลสสลิดพื้น พร้อมยางกันกระแทก
บานพับ	–	บานพับแสตนเลสสลิดบุกบิทพร้อมแหวนแสตนเลส ขนาด 4"x3" หนา 2.5 มม
กุญแจล็อค	–	กุญแจไขด้านเดียว
ครอบกุญแจ	–	ชนิด DEAD LATCH ด้านนอกเปิดด้วยกุญแจด้านในเป็นปุ่มกด
โช้ค	–	–
มือจับ	–	มือจับประตูแบบก้านโยก สแตนเลสมิวด้าน ขนาดกว้าง 135มม. ลึก 60 มม.
ผิวสำเร็จ	–	ALUMINUIM สีดำ
หมายเหตุ	***	อุปกรณ์บานประตูผลิตภัณฑ์ตามมาตรฐาน ของ ALLOY หรือเทียบเท่า VVP / HAFELE เฟรมอลูมิเนียมผลิตภัณฑ์ตามมาตราฐาน ของ ALLOY หรือเทียบเท่า ALUINCH / FUTURE TECH

ตำแหน่งติดตั้ง
3rd FLOOR : ห้อง STORAGE

รายการประกอบแบบ

ประเภท	–	ประตูบานเลื่อน
บาน	–	บานประตูโครงไม้ตะแบก กรุไม้อัดยาง หนา 6 มม. (หนารวม 45 มม.) ปิดทับด้วยลามิเนตตามแบบ หรือเทียบเท่า (วางลายแนวตั้ง) ทั้งสองด้าน
กรอบบาน	–	–
วงกบประตู	–	เฟรมอลูมิเนียม ขนาด 25x100 มม.
	–	กันชน
STOPPER	–	–
บานพับ	–	–
กุญแจล็อค	–	กุญแจไขด้านเดียว
ครอบกุญแจ	–	–
โช้ค	–	–
มือจับ	–	มือจับ STAINLESS HL.
ผิวสำเร็จ	–	ALUMINUIM สีดำ
หมายเหตุ	***	อุปกรณ์บานประตูผลิตภัณฑ์ตามมาตรฐาน ของ ALLOY หรือเทียบเท่า VVP / HAFELE เฟรมอลูมิเนียมผลิตภัณฑ์ตามมาตราฐาน ของ ALLOY หรือเทียบเท่า ALUINCH / FUTURE TECH

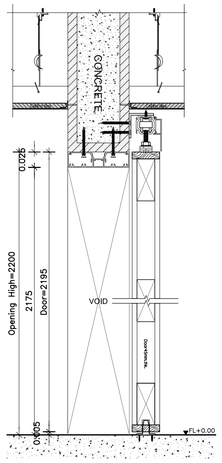

รูปตัด 1 (A-622) 1:5

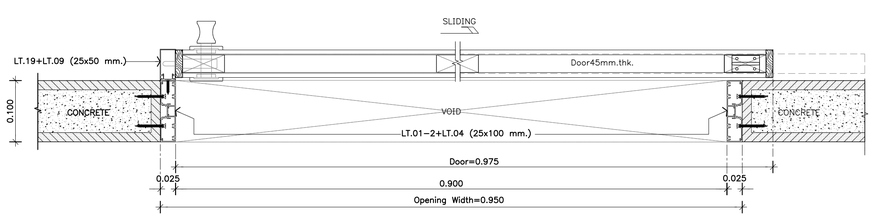

รูปตัด 2 (A-622) 1:5

THESE DRAWINGS ARE THE PROPERTY OF :
760i ARCHITECT & CONSULTANT CO.,LTD.
AND SHALL NOT BE USED OR REPRODUCED
WITHOUT SPECIFIC PERMISSION.

OWNER
คณะเทคโนโลยีสารสนเทศและการสื่อสาร(ICT) มหาวิทยาลัยมหิดล

ARCHITECTS
อุดมศักดิ์ ลิ้งอมรวิริ ว–สถ 605
ปณาลิน จันทเสนา ส–สถ 3559
ปัญชา กลิ่นบัว ส–สถ 3560
พรรษา แก้วแพง ภ–สถ 15443
ชิวดา ชิติรัตนนท์ ภ–สถ 22867

INTERIOR DESIGNER
จิตราภรณ์ เจียสกุล ส–สน 263
วัชชรัตน์ มงคลชาญณ์ ส–สน 271

GRAPHIC DESIGNER
ภราดร ลิ่งลำแดง
ปิยะนุช กรองสุวรรณ

STRUCTURAL ENGINEERS
พิสิฐ กาญจนจิรวุฒิ สย.5673
อาคม เตชะธีญญกุล สย.5661
วิสาพร ลิลยางกูร สย.7245
นิจจารี สุวรรณทิพพะ ภย.65185

ELECTRICAL ENGINEERS
ประชานาถ ด่านสกุลเจริญกิจ สฟก. 4390
ลิกลิกา รัตนลิกาลกุล สฟก. 4587
นิวิติ จินณธรรมพงษ์ สฟก. 31088
กันตภณ วิบิยกุล

MECHANICAL ENGINEERS
ยงยศ รักวรา สก. 3171

SANITARY ENGINEERS
ไพโรจน์ ไชยมงคล สส. 44
คีระณัชร์ ลิทธิโชคนากร ภส. 2590
ณัฐณุ เกตุมา

PROJECT NO. AR-18305

PROJECT NAME
ศูนย์รวมเทคโนโลยีดิจิทัล อัจฉริยะเพื่อสร้างเศรษฐกิจ การเรียนรู้ นวัตกรรม บูรณาการ ปัญญาประดิษฐ์ เพื่อการแพทย์ (Intelligent Digital Hub in Medicine) (IDHM) คณะเทคโนโลยีสารสนเทศและการสื่อสาร(ICT) มหาวิทยาลัยมหิดล

760i ARCHITECT & CONSULTANT CO.,LTD.
Address : 355 Soi Sukumvit 50 , Prakanong
Klongtoey Bangkok 10260
Tel : (662) 742 - 7303 - 04 Fax : (662) 742 - 7310
E - mail address : info @ 760i.com
www.760i.com

DRAWING TITLE :
แบบขยายประตู D65/D66/D67
แปลน ,รูปด้าน,รูปตัด
&แบบขยาย

NO.	DATE	DESCRIPTION

REVISION

DRAWN BY	ปิยะพันธ์ ,ชัยวุฒิ ,กวิษฐา ,ศราวุฒิ
CHECKED BY	ปิยะพันธ์ ลินทิตน์
APPROVE BY	ปณาลิน จันทเสนา
DATE	18–09–2020
SCALE	1:25

DRAWING NO. A–622
TOTAL 267

ชั้นที่ 6.

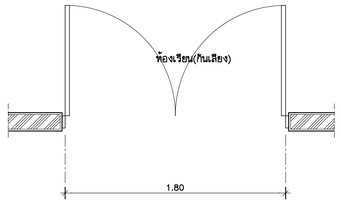

D68 (A-111) **แบบขยายประตู** 1:25 (1 / A-623)

–ห้องเรียน(กันเสียง)

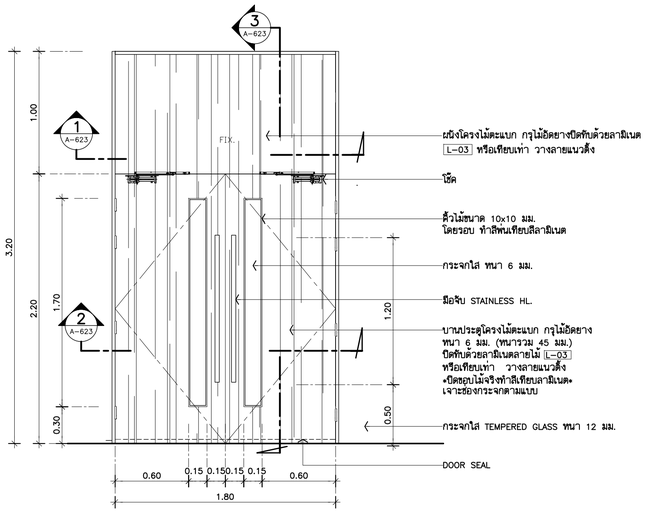

รูปด้าน 1 / A-623 1:25

ตำแหน่งติดตั้ง

6th FLOOR : –ห้องเรียน(กันเสียง)

รายการประกอบแบบ

ประเภท	–	ประตูบานเปิดคู่
บาน	–	บานประตูโครงไม้ตะแบก กรุไม้อัดยาง หนา 6 มม. (หนารวม 45 มม.) ปิดทับด้วยลามิเนตตามแบบ หรือเทียบเท่า (วางลายแนวตั้ง) ทั้งสองด้าน
กรอบบาน	–	–
วงกบประตู	–	เฟรมอลูมิเนียม ขนาด 25x100 มม.
ช่องแสงติดตาย	–	กระจกใส หนา 6 มม.
STOPPER	–	กันชนสแตนเลสยึดพื้น พร้อมยางกันกระแทก
บานพับ	–	บานพับสเตนเลสสตีลแกนลับลูกปืนพร้อมแหวนสเตนเลส ขนาด 4"x3" หนา 2.5 มม
กุญแจล็อค	–	กุญแจด้านเดียว
ครอบกุญแจ	–	ชนิด DEAD LATCH ด้านนอกเปิดด้วยกุญแจด้านในเป็นปุ่มปิด
โช๊ค	–	DOOR CLOSER ชนิดแขนตั้งด้าง สามารถเปิดด้าง 90 องศา
มือจับ	–	มือจับสแตนเลส ยาว 1200 มม.
อุปกรณ์		DOOR SEAL
ผิวสำเร็จ	–	ALUMINUIM สีดำ
หมายเหตุ	***	อุปกรณ์บานประตูผลิตภัณฑ์ตามมาตรฐาน ของ ALLOY หรือเทียบเท่า VVP / HAFELE เฟรมอลูมิเนียมผลิตภัณฑ์ตามมาตราฐาน ของ ALLOY หรือเทียบเท่า ALUINCH / FUTURE TECH

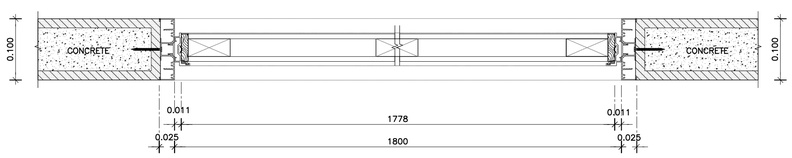

รูปตัด 1 / A-623 1:5

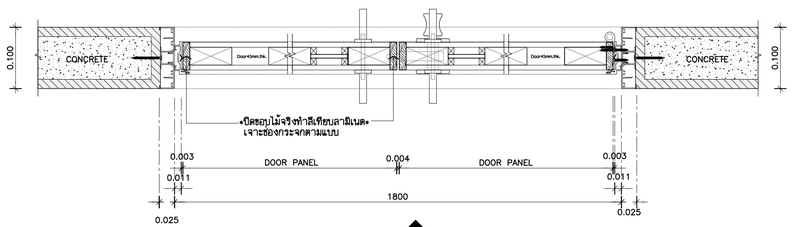

รูปตัด 2 / A-623 1:5

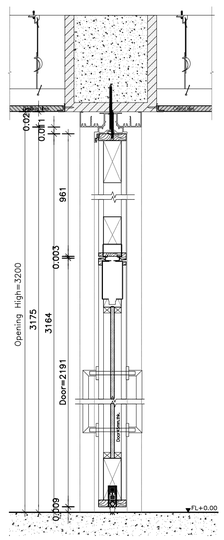

รูปตัด 3 / A-623 1:5

ชั้นที่ 3.

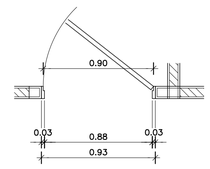

D69 (0) **แบบขยายประตู** 1:25 (1 / A-623)

–CO–WORKING AREA

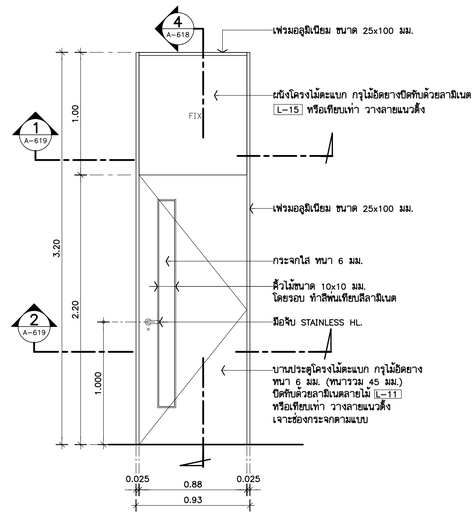

รูปด้าน 1 / A-623 1:25

ตำแหน่งติดตั้ง

3rd FLOOR : CO–WORKING AREA

รายการประกอบแบบ

ประเภท	–	ประตูบานเปิดเดี่ยว
บาน	–	บานประตูโครงไม้ตะแบก กรุไม้อัดยาง หนา 6 มม. (หนารวม 45 มม.) ปิดทับด้วยลามิเนตตามแบบ หรือเทียบเท่า (วางลายแนวตั้ง) ทั้งสองด้าน
กรอบบาน	–	–
วงกบประตู	–	เฟรมอลูมิเนียม ขนาด 25x100 มม.
ช่องแสงติดตาย	–	กระจกใส หนา 6 มม.
STOPPER	–	กันชนสแตนเลสยึดพื้น พร้อมยางกันกระแทก
บานพับ	–	บานพับสเตนเลสสตีลแกนลับลูกปืนพร้อมแหวนสเตนเลส ขนาด 4"x3" หนา 2.5 มม
กุญแจล็อค	–	กุญแจด้านเดียว
ครอบกุญแจ	–	ชนิด DEAD LATCH ด้านนอกเปิดด้วยกุญแจด้านในเป็นปุ่มปิด
โช๊ค	–	–
มือจับ	–	มือจับประตูแบบก้านโยก สเตนเลสสีด้าน ขนาดกว้าง 135มม. สีกว 60 มม.
ผิวสำเร็จ	–	ALUMINUIM สีดำ
หมายเหตุ	***	อุปกรณ์บานประตูผลิตภัณฑ์ตามมาตรฐาน ของ ALLOY หรือเทียบเท่า VVP / HAFELE เฟรมอลูมิเนียมผลิตภัณฑ์ตามมาตราฐาน ของ ALLOY หรือเทียบเท่า ALUINCH / FUTURE TECH

THESE DRAWINGS ARE THE PROPERTY OF : 760i ARCHITECT & CONSULTANT CO.,LTD. AND SHALL NOT BE USED OR REPRODUCED WITHOUT SPECIFIC PERMISSION.

OWNER

คณะเทคโนโลยีสารสนเทศและการสื่อสาร(ICT) มหาวิทยาลัยมหิดล

ARCHITECTS

อุดมศักดิ์	ลิ้งอมรสิริ	ว–สถ 605
ปณาลิน	จันทเสนา	ส–สถ 3559
ปิญชา	กลิ่นบัว	ส–สถ 3560
พรรษา	แก้วแพง	ภ–สถ 15443
ธิวดา	ธิติรัตนนท์	ภ–สถ 22867

INTERIOR DESIGNER

จิตราภรณ์	เจียสกุล	ส–สน 263
วัชชิรัตน์	มงคลชาญ	ส–สน 271

GRAPHIC DESIGNER

ภราดร ลิ่งลำแดง

ปิยะนุช กรองสุวรรณ

STRUCTURAL ENGINEERS

พิสิฐ	กาญจนจุรีวุฒิ	สย.5673
อาคม	เตชะธิญญกุล	สย.5661
วิสาพร	ลิตยางกูร	สย.7245
นิจจารี	สุวรรณทัพพะ	ภย.65185

ELECTRICAL ENGINEERS

ประชานาถ	ด่านสกุลเจริญกิจ	สฟก. 4390
ลักคิกา	รัตนลักคากุล	สฟก. 4587
นิวิติ	จิณณวรรงพงษ์	สฟก. 31088
กันตภณ	วิบิยกุล	

MECHANICAL ENGINEERS

ยงยศ วิกวรา สก. 3171

SANITARY ENGINEERS

ไพโรจน์	ไชยมงคล	สส. 44
คิระณัชร์	ลิทธิโชคธนากร	ภส. 2590
ณัฐธนุ	เกตุมา	

PROJECT NO. AR-18305

PROJECT NAME

ศูนย์ร่วมเทคโนโลยีดิจิทัล อัจฉริยะเพื่อสร้างเศรษฐกิจ การเรียนรู้ นวัตกรรม บูรณาการ ปัญญาประดิษฐ์ เพื่อการแพทย์ (Intelligent Digital Hub in Medicine) (IDHM) คณะเทคโนโลยีสารสนเทศและการสื่อสาร(ICT) มหาวิทยาลัยมหิดล

760i ARCHITECT & CONSULTANT CO.,LTD.
Address : 355 Soi Sukumvit 50 , Prakanong Klongtoey Bangkok 10260
Tel : (662) 742-7303-04 Fax : (662) 742-7310
E-mail address : info @ 760i.com
www. 760i.com

DRAWING TITLE :

แบบขยายประตู D68 / D69
แปลน ,รูปด้าน,รูปตัด
&แบบขยาย

NO.	DATE	DESCRIPTION

REVISION

DRAWN BY	ปิยะพันธ์ ,ธิยวุฒิ ,กวิษฐา ,ศราวุฒิ
CHECKED BY	ปิยะพันธ์ ดันทิดนี่
APPROVE BY	ปณาลิน จันทเสนา
DATE	18–09–2020
SCALE	1:25

DRAWING NO. A–623

TOTAL 267

ตัวอย่าง ไม่สามารถใช้งานได้

งานที่เสนอราคา

ชั้นที่ 7.

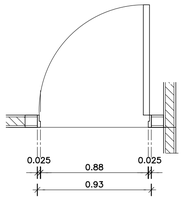

D70 (A-112) แบบขยายประตู 1:25 (1 A-624)
-ทางเข้าห้องพักชั้น 7

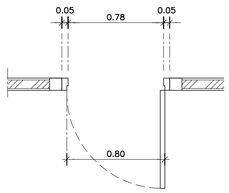

D71 (A-112) แบบขยายประตู 1:25 (1 A-624)
-ห้องน้ำ (ในห้องพักชั้น 7.)

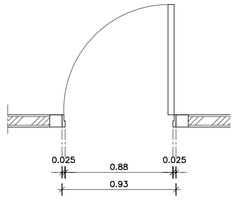

D72 (A-112) แบบขยายประตู 1:25 (1 A-624)

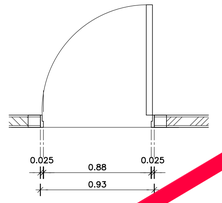

D73 (A-112) แบบขยายประตู 1:25 (1 A-624)
-ห้อง MAID / LAUNDRY

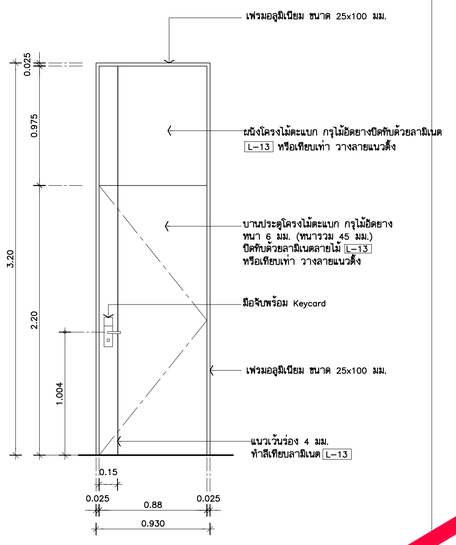

รูปด้าน 1 (A-624) 1:25

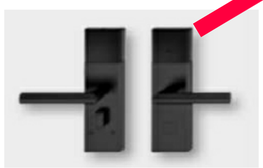

มือจับพร้อม KEYCARD และ SOFTWARE
ของ HAFELE หรือ VingCard หรือ Betech หรือเทียบเท่า

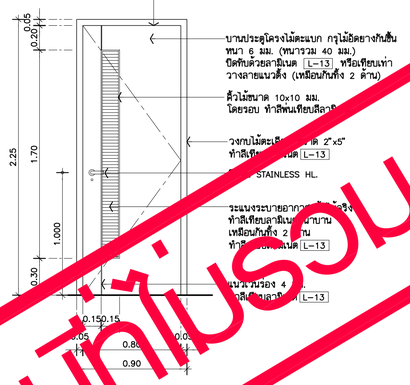

รูปด้าน 2 (A-624) 1:25

No.	Picture	Description	Qty.
1		BUTT HING.	4 PC
2		HANDLE SET	1 SET
3		MORT.LOCK	1 PC
4		CYLINDER KEY	1 PC
5		FLOOR DOOR STOPPER, BLACK RUBBER	1 PC
6		DOOR SEAL BROWN	6 M

หมายเหตุ : อุปกรณ์ของ HAFELE /HOME/WP. หรือเทียบเท่า ให้รู้รับเหมาเลือกระยะตามหน้างาน ก่อนดำเนินการและ ตรวจสอบ SPEC. และวิธีการติดตั้ง และวิธีการติดตั้ง กับทางผู้ผลิต ก่อนสั่งซื้อและดำเนินการ

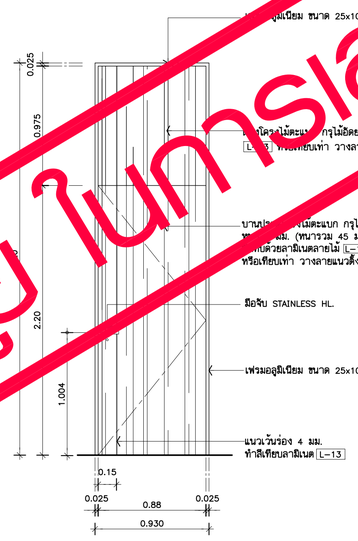

รูปด้าน 3 (A-624) 1:25

ตำแหน่งติดตั้ง
8th FLOOR : -ทางเข้าห้องนอน (SUITE BED)

รายการประกอบแบบ		
ประเภท	–	ประตูบานเปิดเดี่ยว
บาน	–	บานประตูโครงไม้ตะแบก กรุไม้อัดยาง หนา 6 มม. (หนารวม 45 มม.) ปิดทับด้วยลามิเนตตามแบบ หรือเทียบเท่า (วางลายแนวตั้ง) ทั้งสองด้าน
กรอบบาน	–	–
วงกบประตู	–	เฟรมอลูมิเนียม ขนาด 25x100 มม.
ช่องฉลุงติดตาย	–	–
STOPPER	–	กันสนิมสแตนเลสชิดพื้น พร้อมยางกันกระแทก
บานพับ	–	บานพับสแตนเลสชิดลูกปืนพร้อมแหวนสแตนเลส ขนาด 4"x3" หนา 2.5 มม
กุญแจล็อค	–	กุญแจใช้ด้านเดียว
ควอบกุญแจ	–	ชนิด DEAD LATCH ด้านนอกเปิดด้วยกุญแจด้านในเป็นปุ่มปิด
โช๊ค	–	–
มือจับ	–	มือจับประตูแบบก้านโยก สแตนเลสสีวิ้วด้าน ขนาดกว้าง 135มม. ลึก 60 มม.
ผิวสำเร็จ	–	ALUMINUIM สีดำ
หมายเหตุ	***	อุปกรณ์บานประตูผลิตภัณฑ์ตามมาตรฐาน ของ ALLOY หรือเทียบเท่า WP / HAFELE เฟรมอลูมิเนียมผลิตภัณฑ์ตามมาตราฐาน ของ ALLOY หรือเทียบเท่า ALUINCH / FUTURE TECH

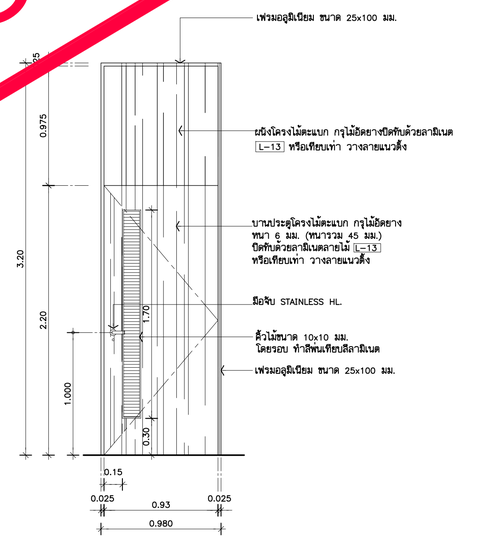

รูปด้าน 4 (A-624) 1:25

ตำแหน่งติดตั้ง
8th FLOOR : -ห้อง MAID / LAUNDRY

รายการประกอบแบบ		
ประเภท	–	ประตูบานเปิดเดี่ยว
บาน	–	บานประตูโครงไม้ตะแบก กรุไม้อัดยาง หนา 6 มม. (หนารวม 45 มม.) ปิดทับด้วยลามิเนตตามแบบ หรือเทียบเท่า (วางลายแนวตั้ง) ทั้งสองด้าน
กรอบบาน	–	–
วงกบประตู	–	เฟรมอลูมิเนียม ขนาด 25x100 มม.
ช่องฉลุงติดตาย	–	–
STOPPER	–	กันสนิมสแตนเลสชิดพื้น พร้อมยางกันกระแทก
บานพับ	–	บานพับสแตนเลสชิดลูกปืนพร้อมแหวนสแตนเลส ขนาด 4"x3" หนา 2.5 มม
กุญแจล็อค	–	กุญแจใช้ด้านเดียว
ควอบกุญแจ	–	ชนิด DEAD LATCH ด้านนอกเปิดด้วยกุญแจด้านในเป็นปุ่มปิด
โช๊ค	–	–
มือจับ	–	มือจับประตูแบบก้านโยก สแตนเลสสีวิ้วด้าน ขนาดกว้าง 135มม. ลึก 60 มม.
ผิวสำเร็จ	–	ALUMINUIM สีดำ
หมายเหตุ	***	อุปกรณ์บานประตูผลิตภัณฑ์ตามมาตรฐาน ของ ALLOY หรือเทียบเท่า WP / HAFELE เฟรมอลูมิเนียมผลิตภัณฑ์ตามมาตราฐาน ของ ALLOY หรือเทียบเท่า ALUINCH / FUTURE TECH

THESE DRAWINGS ARE THE PROPERTY OF :
7601 ARCHITECT & CONSULTANT CO.,LTD.
AND SHALL NOT BE USED OR REPRODUCED
WITHOUT SPECIFIC PERMISSION.

OWNER
คณะเทคโนโลยีสารสนเทศและการสื่อสาร(ICT) มหาวิทยาลัยมหิดล

ARCHITECTS
อุดมศักดิ์	ลิ้งอมวลิรี	ว-สถ 605
ปณาลิน	จันทเสนา	ส-สถ 3559
ปิญชา	กลิ่นบัว	ส-สถ 3560
พรรษา	แก้วแพง	ภ-สถ 15443
ธิวดา	ธิติรัตนนท์	ภ-สถ 22867

INTERIOR DESIGNER
นิตราภรณ์	เจียสกุล	ส-สน 263
วิชชรีต์	มงคลชาญณ์	ส-สน 271

GRAPHIC DESIGNER
ภราดร ลิ่งลำแดง
ปิยะนุช กรองสุวรรณ

STRUCTURAL ENGINEERS
พิสิฐ	กาญจนจิรวุฒิ	สย.5673
อาคม	เศรษฐีญญกูล	สย.5661
วิสาพร	ลิตยางกูร	สย.7245
นิจจารี	สุวรรณทัพพะ	ภย.65185

ELECTRICAL ENGINEERS
ประชานาถ	ด่านกูลเจริญกิจ	สฟก. 4390
ลักษิกา	รัตนศิลาตากูล	สฟก. 4587
นิวิฐ	จินณวรรณพงษ์	สฟก. 31088
กันตภณ	วิบัยกูล	

MECHANICAL ENGINEERS
ยงยศ วิกวรา สก. 3171

SANITARY ENGINEERS
ไพโรจน์	ไชยมงคล	สส. 44
ศิระพัชร์	ลิทธิโชคธนากร	ภส. 2590
ณัฐธนุ	เกตุมา	

PROJECT NO. AR-18305

PROJECT NAME
ศูนย์ร่วมเทคโนโลยีดิจิทัล อัจฉริยะเพื่อสร้างเศรษฐกิจ การเรียนรู้ นวัตกรรม บูรณาการ ปัญญาประดิษฐ์ เพื่อการแพทย์ (Intelligent Digital Hub in Medicine) (IDHM) คณะเทคโนโลยีสารสนเทศและการสื่อสาร(ICT) มหาวิทยาลัยมหิดล

7601 ARCHITECT & CONSULTANT CO.,LTD.
Address : 355 Soi Sukumvit 50 , Prakanong
Klongtoey Bangkok 10260
Tel : (662) 742 - 7303 - 04 Fax : (662) 742 - 7310
E-mail address : info @ 7601.com
www. 7601.com

DRAWING TITLE :
แบบขยายประตู D70/D71/D72/D73
แปลน ,รูปด้าน,รูปตัด
&แบบขยาย

NO.	DATE	DESCRIPTION

REVISION

DRAWN BY	ปิยะพันธ์ ,ธิยวุฒิ ,กริษฐา ,ศราวุฒิ
CHECKED BY	ปิยะพันธ์ ดันติดนิ
APPROVE BY	ปณาลิน จันทเสนา
DATE	18-09-2020
SCALE	1:25
DRAWING NO.	A-624
TOTAL	267

งานที่ไม่รวมอยู่ในการเสนอราคา

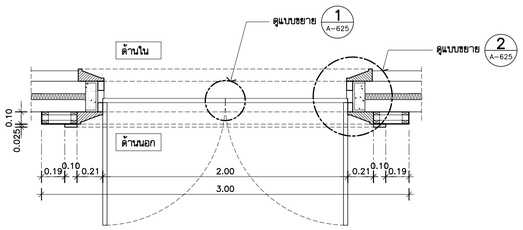

D74 A-113 **แบบขยายประตู** 1:25 1 A-625

ทางเข้าห้องประชุม CONVENTION HALL

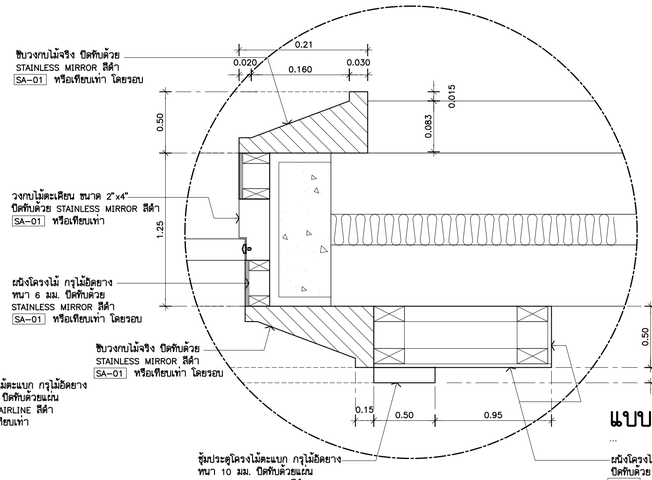

แบบขยาย 2 A-625 1:5

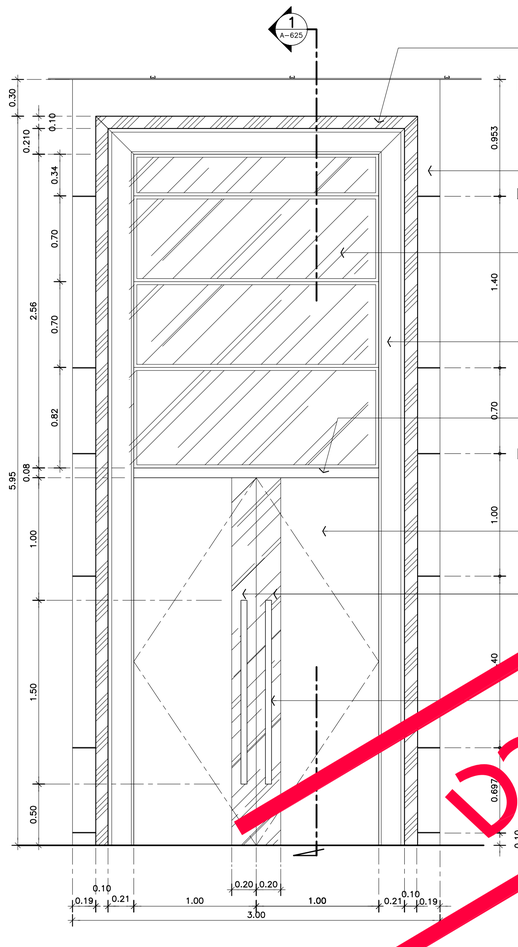

รูปด้าน 1 A-625 1:25

รูปด้าน 2 A-625 1:25

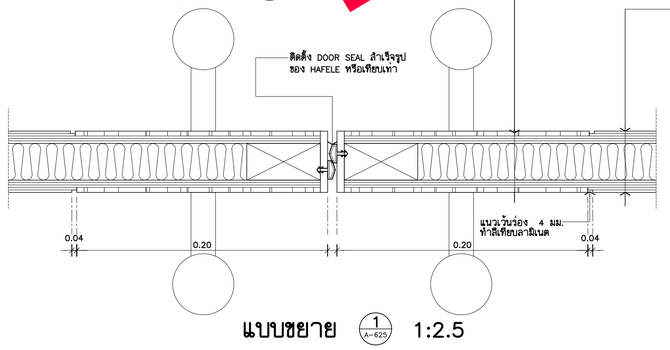

แบบขยาย 1 A-625 1:2.5

No.	Picture	Description	Qty.
1		มือจับประตู สี ROSE GOLD ทุ่มหนังเทียมสีน้ำตาลเข้ม ความยาว 1500 มม.	
2		FLOOR SPRING	2 PC
3		COVER PLATE	2 PC
4		TOP CENTER FOR SING.	2 PC
5		DOOR TRACK FOR SING.ACT.DOOR	2 PC
6		COVER CAP FOR TOP CENTER L/R	2 PR
7		DEAD BOLT LOCK	2 PC
8		CYLINDER KEY	2 PC
9		ESCUTCH	4 PC
10		FLOOR DOOR STOPPER, BLACK RUBBER	2 PC

หมายเหตุ : อุปกรณ์ช่อง HAFELE /HOME/WP. หรือเทียบเท่า ให้ผู้รับเหมาเช็คระยะตามหน้างาน ก่อนดำเนินการและ ตรวจสอบ SPEC. และวิธีการติดตั้ง และวิธีการติดตั้ง กับทางผู้ผลิต ก่อนสั่งซื้อและดำเนินการ

*** รับน้ำหนักบานไม่เกิน 300กิโลกรัม ต่อ หนึ่งบาน ***

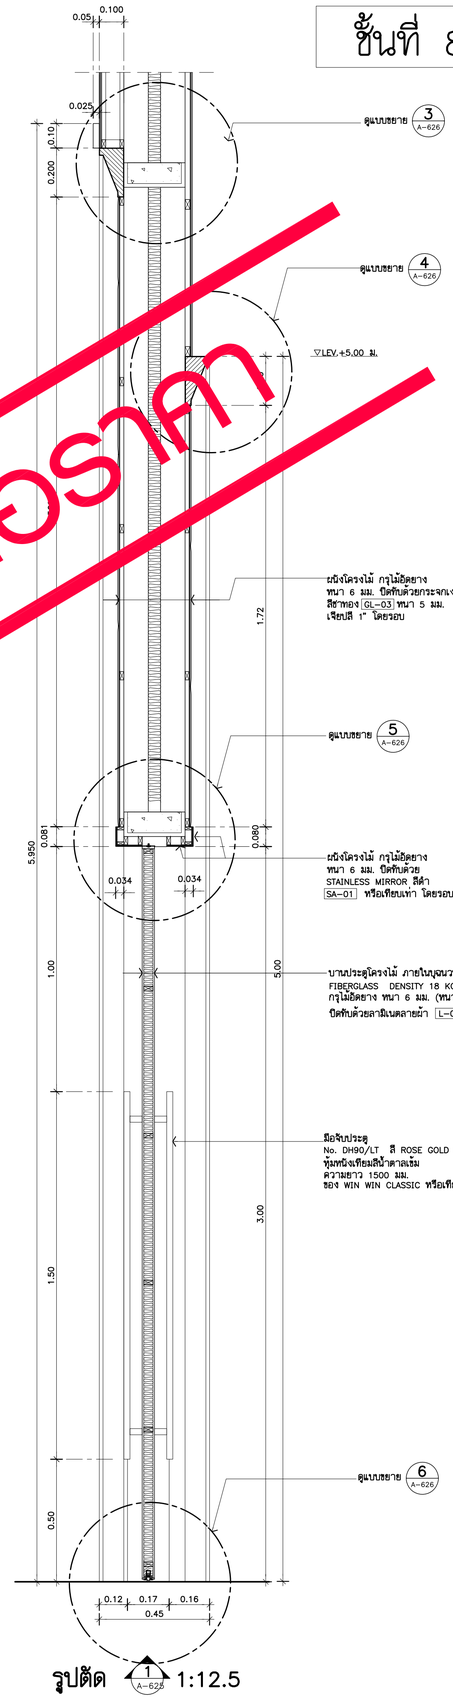

รูปตัด 1 A-625 1:12.5

ชั้นที่ 8.

THESE DRAWINGS ARE THE PROPERTY OF : 760I ARCHITECT & CONSULTANT CO.,LTD. AND SHALL NOT BE USED OR REPRODUCED WITHOUT SPECIFIC PERMISSION.

OWNER

คณะเทคโนโลยีสารสนเทศและการสื่อสาร(ICT) มหาวิทยาลัยมหิดล

ARCHITECTS

อุดมศักดิ์	ลิ้งอมวสิริ	ว–สถ 605
ปณาลิน	จันทเสนา	ส–สถ 3559
ปิญชา	กลิ่นบัว	ส–สถ 3560
พรรษา	แก้วแพง	ภ–สถ 15443
ชิวดา	ชิติรัตนนท์	ภ–สถ 22867

INTERIOR DESIGNER

จิตรานรณ์	เจียสกุล	ส–สน 263
วัชชรินท์	มงคลธาญ์	ส–สน 271

GRAPHIC DESIGNER

ภราดร ลิ่งลำแดง

ปิยะนุช กรองสุวรรณ

STRUCTURAL ENGINEERS

พิสิฐ	กาญจนจุริวุฒิ	สย.5673
อาคม	เศรษฐิญญกุล	สย.5661
วิสาพร	สิตยางกูร	สย.7245
นิจจารี	สุวรรณทัพพะ	ภย.65185

ELECTRICAL ENGINEERS

ประชานาถ	ด่านสกุลเจริญกิจ	สฟก. 4390
ลักศิกา	รัตนศิกดากุล	สฟก. 4587
นิวิติ	จันณรรวมพงษ์	สฟก. 31088
กันตภณ	วิบัยกูล	

MECHANICAL ENGINEERS

ยงยศ วิกวรา สก. 3171

SANITARY ENGINEERS

ไพโรจน์	ไชยมงคล	สส. 44
คีระณัชช์	ลิทธิโชคอนากร	ภส. 2590
ณัฐณน	เกตุมา	

PROJECT NO. AR-18305

PROJECT NAME

ศูนย์รวมเทคโนโลยีดิจิทัล อัจฉริยะเพื่อสร้างเศรษฐกิจ การเรียนรู้ นวัตกรรม บูรณาการ ปัญญาประดิษฐ์ เพื่อการแพทย์ (Intelligent Digital Hub in Medicine) (IDHM) คณะเทคโนโลยีสารสนเทศและการสื่อสาร(ICT) มหาวิทยาลัยมหิดล

760I ARCHITECT & CONSULTANT CO.,LTD.
Address : 355 Soi Sukumvit 50 , Phrakanong
Klongtoey Bangkok 10260
Tel : (662) 742 - 7303-74 Fax : (662) 742 - 7310
E - mail address : info @ 760i.com
www. 760i.com

DRAWING TITLE :

แบบขยายประตู D74
แปลน ,รูปด้าน,รูปตัด
&แบบขยาย

NO.	DATE	DESCRIPTION

REVISION

DRAWN BY	ปิยะพันธ์ ,ธิยวุฒิ ,กรัษฐา ,ศราวุฒิ
CHECKED BY	ปิยะพันธ์ ศันติคีน์
APPROVE BY	ปณาลิน จันทเสนา
DATE	18–09–2020
SCALE	1:25

DRAWING NO. A–625

TOTAL 267

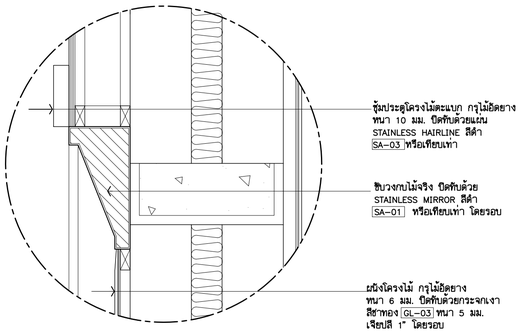

แบบขยาย 3 A-625 1:5

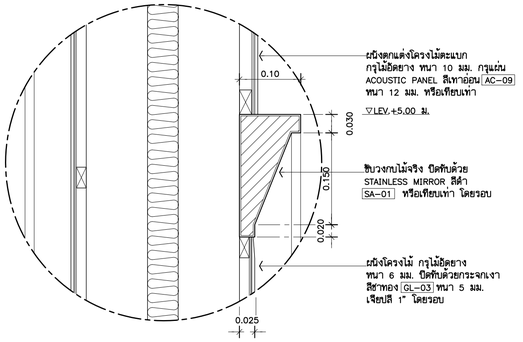

แบบขยาย 4 A-625 1:5

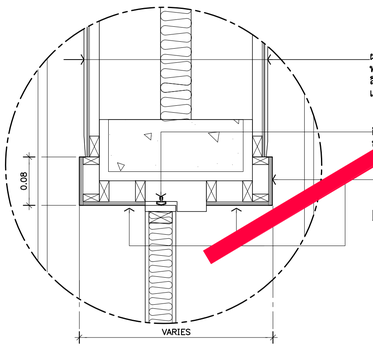

แบบขยาย 5 A-625 1:5

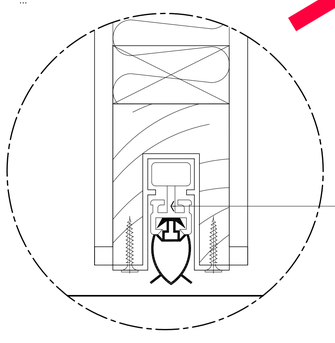

แบบขยาย 6 A-625 1:5

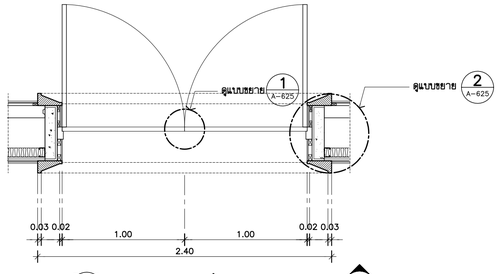

D75 A-113 แบบขยายประตู 1:25 1 A-113

ทางเข้าห้อง CONVENTION HALL (โถง FOYER)

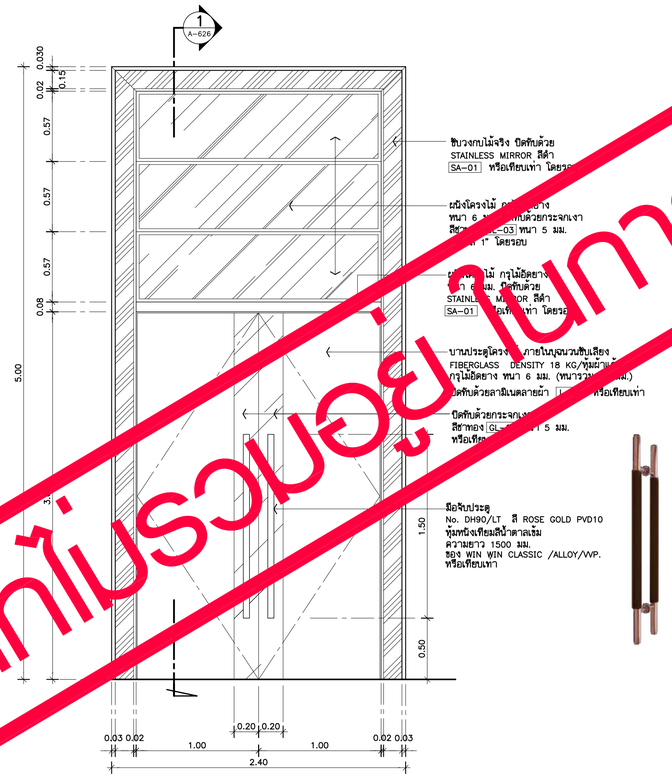

รูปด้าน 1 A-626 1:25

No.	Picture	Description	Qty.
1		มือจับประตู สี ROSE GOLD หุ้มหนังเทียมสีน้ำตาลเข้ม ความยาว 1500 มม.	
2		FLOOR SPRING	2 PC
3		COVER PLATE	2 PC
4		TOP CENTER FOR SING.ACT.DOORS	2 PC
5		DOOR TRACK FOR SING.ACT.DOOR	2 PC

หมายเหตุ : อุปกรณ์ของ HAFELE /HOME/WP. หรือเทียบเท่า ให้รู้รับเหมาเช็คระยะตามหน้างาน ก่อนดำเนินการและ ตรวจสอบ SPEC. และวิธีการติดตั้ง และวิธีการติดตั้ง กับทางผู้ผลิต ก่อนสั่งซื้อและดำเนินการ

6		COVER CAP FOR TOP CENTER L/R	2 PR
7		DEAD BOLT LOCK	2 PC
8		CYLINDER KEY	2 PC
9		ESCUTCH	4 PC
10		FLOOR DOOR STOPPER, BLACK RUBBER	2 PC

*** รับน้ำหนักบานไม่เกิน 300กิโลกรัม ต่อ หนึ่งบาน ***

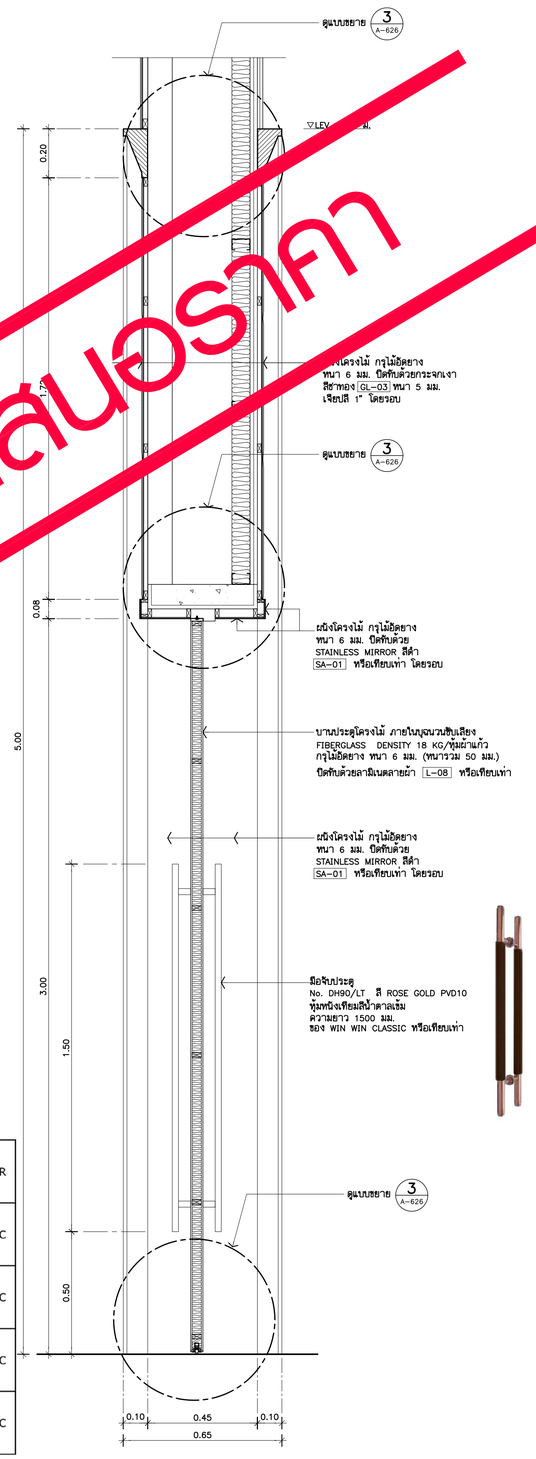

รูปตัด 1 A-626 1:12.5

ร่างนี้ไม่รวมอยู่ในการเสนอราคา

THESE DRAWINGS ARE THE PROPERTY OF :
7601 ARCHITECT & CONSULTANT CO.,LTD.
AND SHALL NOT BE USED OR REPRODUCED
WITHOUT SPECIFIC PERMISSION.

OWNER

คณะเทคโนโลยีสารสนเทศและการสื่อสาร(ICT) มหาวิทยาลัยมหิดล

ARCHITECTS

อุดมศักดิ์	ลิ้งจอมวิรี	ว–สถ 605
ปณาลิน	จันทเสนา	ส–สถ 3559
ปิญชา	กลิ่นบัว	ส–สถ 3560
พรรษา	แก้วแพง	ภ–สถ 15443
ชิวดา	ชิติรัตนนท์	ภ–สถ 22867

INTERIOR DESIGNER

จิตราภรณ์	เจียสกุล	ส–สน 263
วัชชิรัตน์	มงคลชาญณ์	ส–สน 271

GRAPHIC DESIGNER

ภราดร	ลิ่มลำแดง
ปิยะนุช	กรองสุวรรณ

STRUCTURAL ENGINEERS

พิสิฐ	กาญจนจุรีวุฒิ	สย.5673
อาคม	เตชะอิญญากุล	สย.5661
วิสาพร	สิตยางกูร	สย.7245
นิจจารี	สุวรรณทัพพะ	ภย.65185

ELECTRICAL ENGINEERS

ประชานาถ	ด่านสกุลเจริญกิจ	สฟก. 4390
ลักศิกา	รัตนศิลาคากุล	สฟก. 4587
นิวิติ	จิณณวรรมพงษ์	ภฟก. 31088
กันตภณ	วิบัยกูล	

MECHANICAL ENGINEERS

ยงยศ	รักวรา	สก. 3171

SANITARY ENGINEERS

ไพโรจน์	ไชยมงคล	สส. 44
ศิระณัชร์	สิทธิโชคนากร	ภส. 2590
ณัฐณนุ	เกตุมา	

PROJECT NO. AR-18305

PROJECT NAME

ศูนย์รวมเทคโนโลยีดิจิทัล อัจฉริยะเพื่อสร้างเศรษฐกิจ การเรียนรู้ นวัตกรรม บูรณาการ ปัญญาประดิษฐ์ เพื่อการแพทย์ (Intelligent Digital Hub in Medicine) (IDHM) คณะเทคโนโลยีสารสนเทศและการสื่อสาร(ICT) มหาวิทยาลัยมหิดล

7601 ARCHITECT & CONSULTANT CO.,LTD.
Address : 355 Soi Sukumvit 50 , Prakanong
Klongtoey Bangkok 10260
Tel : (662) 742 - 7303 - 04 Fax : (662) 742 - 7310
E - mail address : info @ 7601.com
www. 7601. com

DRAWING TITLE :

แบบขยายประตู D75
แปลน ,รูปด้าน,รูปตัด
&แบบขยาย

NO.	DATE	DESCRIPTION

REVISION

DRAWN BY	ปิยะพันธ์ ,ชิยวุฒิ ,กวิษฐา ,ศราวุฒิ
CHECKED BY	ปิยะพันธ์ ลันทิคนี
APPROVE BY	ปณาลิน จันทเสนา
DATE	18–09–2020
SCALE	1:25
DRAWING NO.	A–626
TOTAL	267

ชั้นที่ 8.

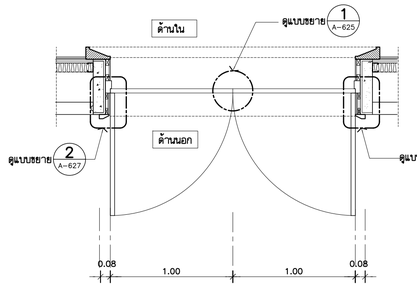

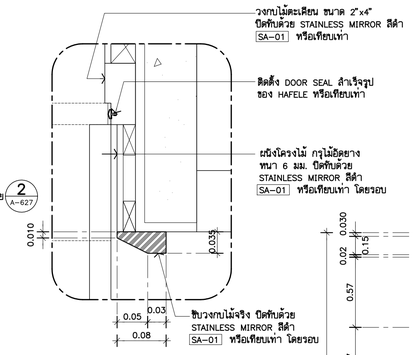

D76 (A-113) แบบขยายประตู 1:25 (1 A-627)
ทางเข้าห้อง CONVENTION HALL (ด้านล้าง)

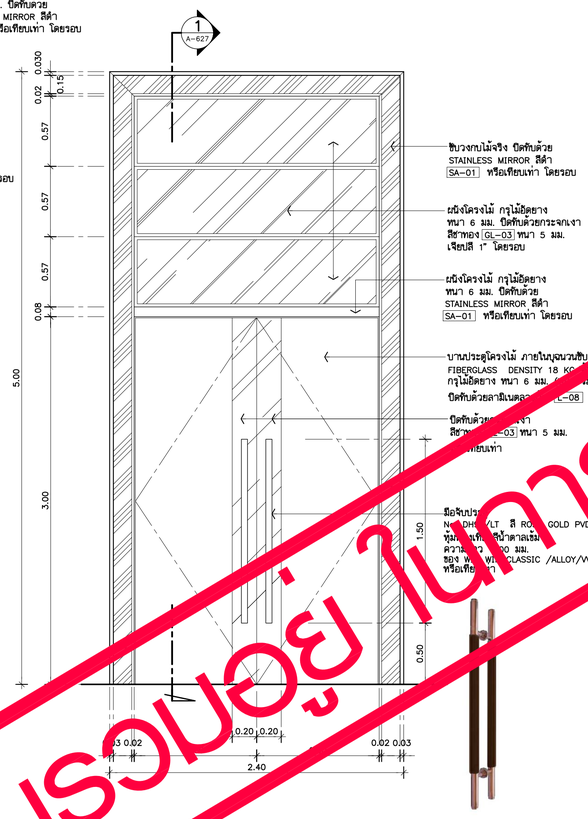

แบบขยาย 2 A-627 1:5

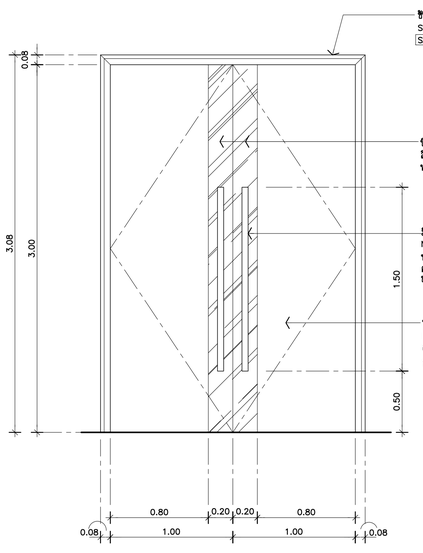

รูปด้าน 1 A-627 1:25

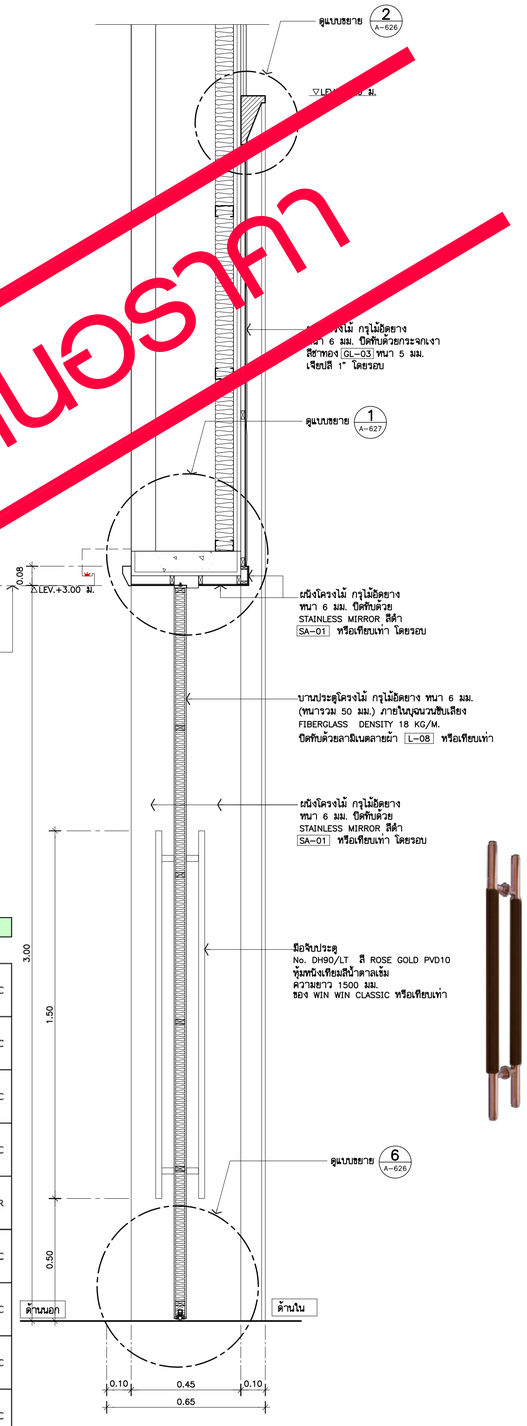

รูปตัด 1 A-627 1:12.5

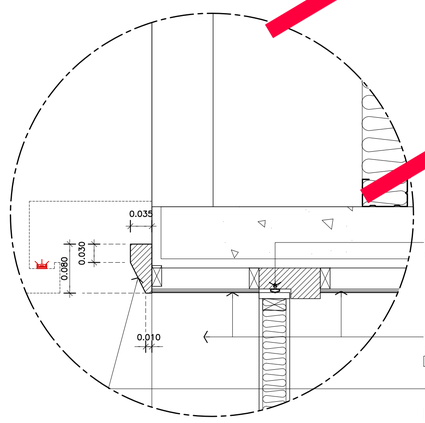

แบบขยาย 1 A-627 1:5

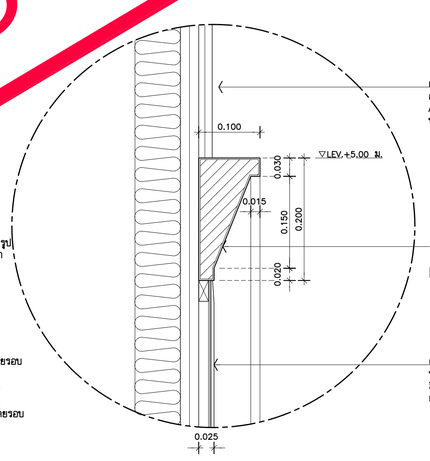

แบบขยาย 2 A-627 1:5

No.	Picture	Description	Qty.
1		มือจับประตู สี ROSE GOLD หุ้มหนังเทียมสีน้ำตาลเข้ม ความยาว 1500 มม.	
2		FLOOR SPRING	2 PC
3		COVER PLATE	2 PC
4		TOP CENTER FOR SING.ACT.DOORS	2 PC
5		DOOR TRACK FOR SING.ACT.DOOR	2 PC
6		COVER CAP FOR TOP CENTER L/R	2 PR
7		DEAD BOLT LOCK	2 PC
8		CYLINDER KEY	2 PC
9		ESCUTCH	4 PC
10		FLOOR DOOR STOPPER, BLACK RUBBER	2 PC

หมายเหตุ : อุปกรณ์ของ HAFELE /HOME/VWP. หรือเทียบเท่า ให้ผู้รับเหมาเช็คระยะตามหน้างาน ก่อนดำเนินการและ ตรวจสอบ SPEC. และวิธีการติดตั้ง และวิธีการติดตั้ง กับทางผู้ผลิต ก่อนสั่งซื้อและดำเนินการ

งานที่ไม่รวมอยู่ในการเสนอราคา

THESE DRAWINGS ARE THE PROPERTY OF : 7601 ARCHITECT & CONSULTANT CO.,LTD. AND SHALL NOT BE USED OR REPRODUCED WITHOUT SPECIFIC PERMISSION.

OWNER

คณะเทคโนโลยีสารสนเทศและการสื่อสาร(ICT) มหาวิทยาลัยมหิดล

ARCHITECTS

อุดมศักดิ์	ลิ้งอมรสิริ	ว–สถ 605
ปณาลิน	จันทเสนา	ส–สถ 3559
ปิญชา	กลิ่นบัว	ส–สถ 3560
พรรษา	แก้วแพง	ภ–สถ 15443
ชิวดา	ชิติรัตนนท์	ภ–สถ 22867

INTERIOR DESIGNER

จิตราภรณ์	เจียสกุล	ส–สน 263
วัชชรินท์	มงคลชาญณ์	ส–สน 271

GRAPHIC DESIGNER

ภราดร	ลิ่งลำแดง
ปิยะนุช	กรองสุวรรณ

STRUCTURAL ENGINEERS

พิสิฐ	กาญจนจุรีวุฒิ	สย.5673
อาคม	เตชะอิญญากุล	สย.5661
วิสาพร	สิตยางกูร	สย.7245
นิจจารี	สุวรรณทัพพะ	ภย.65185

ELECTRICAL ENGINEERS

ประชานาถ	ด่านสกุลเจริญกิจ	สฟก. 4390
ลิกคิกา	รัตนศิกดากุล	สฟก. 4587
นิวิติ	จันณธรรมพงษ์	ภฟก. 31088
กันตภณ	วิบัยกูล	

MECHANICAL ENGINEERS

ยงยศ	รักวรา	สก. 3171

SANITARY ENGINEERS

ไพโรจน์	ไชยมงคล	สส. 44
ศิระณัชร์	ลิทธิโชคธนากร	ภส. 2590
ณัฐธนุ	เกตุมา	

PROJECT NO. AR-18305

PROJECT NAME

ศูนย์ร่วมเทคโนโลยีดิจิทัล อัจฉริยะเพื่อสร้างเศรษฐกิจ การเรียนรู้ นวัตกรรม บูรณาการ ปัญญาประดิษฐ์ เพื่อการแพทย์ (Intelligent Digital Hub in Medicine) (IDHM) คณะเทคโนโลยีสารสนเทศและการสื่อสาร(ICT) มหาวิทยาลัยมหิดล

7601 ARCHITECT & CONSULTANT CO.,LTD.
Address : 355 Soi Sukumvit 50 , Prakanong Klongtoey Bangkok 10260
Tel : (662) 742 - 7303 - 04 Fax : (662) 742 - 7310
E - mail address : info @ 760i.com
www. 760i.com

DRAWING TITLE :

แบบขยายประตู D76
แปลน ,รูปด้าน,รูปตัด
&แบบขยาย

NO.	DATE	DESCRIPTION

REVISION

DRAWN BY	ปิยะพันธ์ ,ชิยวุฒิ ,กรัษฐา ,ศราวุฒิ
CHECKED BY	ปิยะพันธ์ ลันทิคน์
APPROVE BY	ปณาลิน จันทเสนา
DATE	18–09–2020
SCALE	1:25
DRAWING NO.	A–627
TOTAL	267

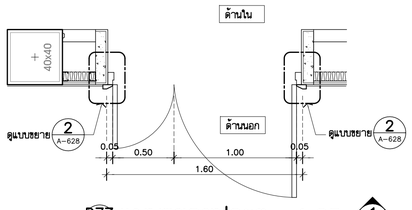

D77 A-113 แบบขยายประตู 1:25 1 A-628

–ห้องเก็บ PARTITION

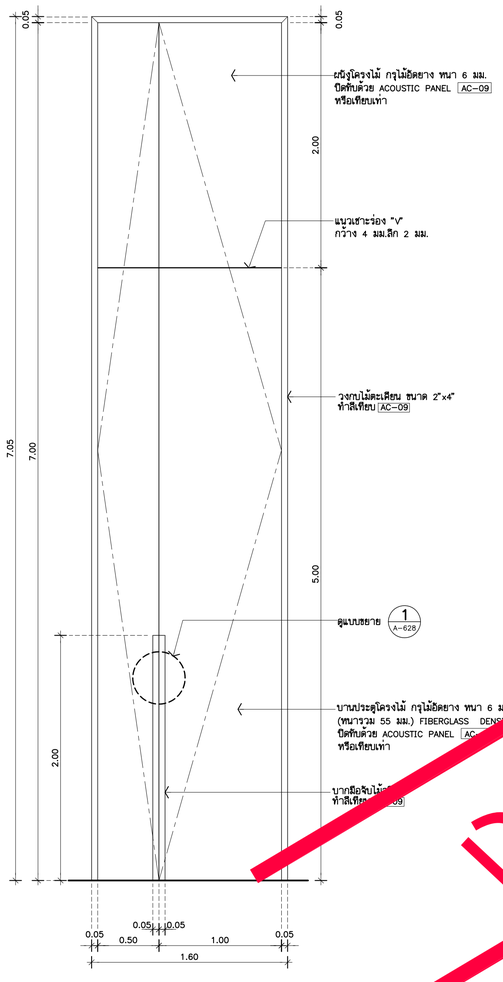

รูปด้าน 1 A-628 1:25

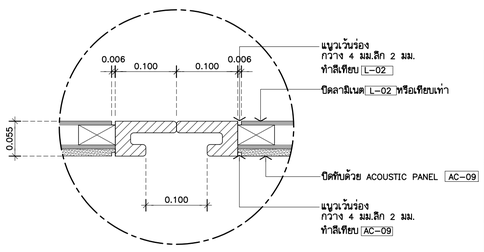

แบบขยาย 1 A-628 1:5

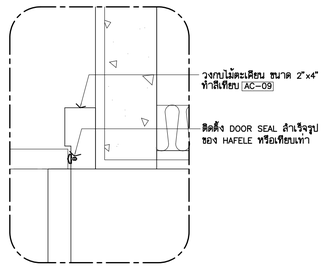

แบบขยาย 1 A-628 1:5

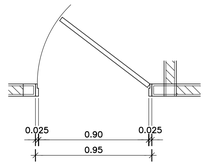

D78 A-113 แบบขยายประตู 1:25 1 A-628

ทางขึ้น 8M

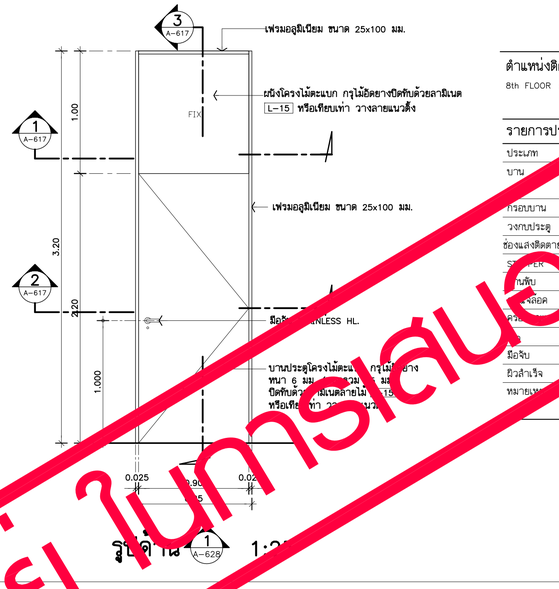

รูปด้าน 1 A-628 1:25

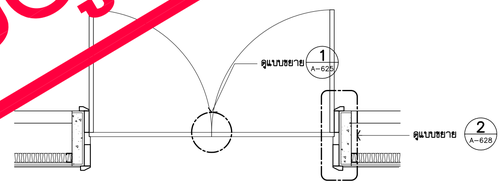

D79 A-113 แบบขยายประตู 1:25

–ทางออกด้านหลัง CONVENTION HALL

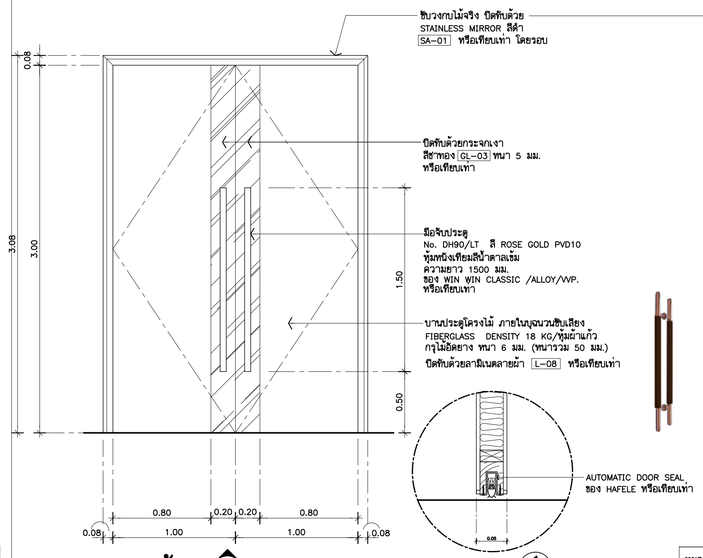

รูปด้าน 1 A-628 1:25

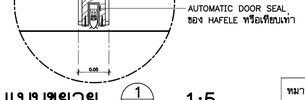

แบบขยาย 1 A-628 1:5

DOOR SEAL

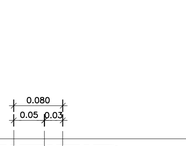

แบบขยาย 2 A-628 1:5

ตำแหน่งติดตั้ง

8th FLOOR : ทางขึ้น 8M

รายการประกอบแบบ

ประเภท		ประตูบานเปิดเดี่ยว
บาน	–	บานประตูโครงไม้ตะแบก กรุไม้อัดยาง หนา 6 มม. (หนารวม 45 มม.) ปิดทับด้วยลามิเนตลายไม้ L-15 หรือเทียบเท่า (วางลายแนวตั้ง) ทั้งสองด้าน
กรอบบาน	–	–
วงกบประตู		เฟรมอลูมิเนียม ขนาด 25x100 มม.
ช่องแสงติดตาย	–	–
SWEEP	–	กันสนสเตนเลสสตีลสีพิ้น พร้อมยางกันกระแทก
กันกับ	–	[illegible]ลามิเนตเลสลับลูกปืนพร้อมแหวน[illegible] ขนาด 4"x3" หนา 2.5 มม
มือจับอค	–	กุญแจใส่ด้านเดียว
คอ	–	ชนิด DEAD LATCH [illegible]ออกเปิดด้วยกุญแจด้านในเป็นปุ่มปิด
	–	–
มือจับ	–	[illegible]ประตูแบบก้านโยก สแตนเลสสีเงาด้าน ขนาดกว้าง 135มม. ลึก 60 มม.
ผิวสำเร็จ		ALUMINUM สีดำ
หมายเหตุ	***	อุปกรณ์บานประตูอลิสดิเฉพ์ตามมาตรฐาน ของ ALLOY หรือเทียบเท่า VVP / HAFELE เฟรมอลูมิเนียมสลิดดิเฉพ์ตามมาตราฐาน ของ ALLOY หรือเทียบเท่า ALUINCH / FUTURE TECH

No.	Picture	Description	Qty.
1		มือจับเชาะร่องตามแบบ	
2		BUTT HINGE	2 PC
3		MORTICE RACK BOLT	1 PC
4		FLUSH BOLT	1 PC

หมายเหตุ : อุปกรณ์ของ HAFELE /HOME/WP. หรือเทียบเท่า ให้ผู้รับเหมาเลือกระยะตามหน้างาน
ก่อนดำเนินการและ ตรวจสอบ SPEC. และวิธีการติดตั้ง และวิธีการติดตั้ง กับทางผู้ผลิต
ก่อนสั่งซื้อและดำเนินการ

No.	Picture	Description	Qty.
1		มือจับประตู สี ROSE GOLD กุ้มหนังเทียมสีน้ำตาลเข้ม ความยาว 1500 มม.	
2		FLOOR SPRING	2 PC
3		COVER PLATE	2 PC
4		TOP CENTER FOR SING.ACT.DOORS	2 PC
5		DOOR TRACK FOR SING.ACT.DOOR	2 PC
6		COVER CAP FOR TOP CENTER L/R	2 PR
7		DEAD BOLT LOCK	2 PC
8		CYLINDER KEY	2 PC
9		ESCUTCH	4 PC
10		FLOOR DOOR STOPPER, BLACK RUBBER	2 PC

*** รับน้ำหนักบานไม่เกิน 300กิโลกรัม ต่อ หนึ่งบาน ***

หมายเหตุ : อุปกรณ์ของ HAFELE /HOME/WP. หรือเทียบเท่า ให้ผู้รับเหมาเลือกระยะตามหน้างาน
ก่อนดำเนินการและ ตรวจสอบ SPEC. และวิธีการติดตั้ง และวิธีการติดตั้ง กับทางผู้ผลิต
ก่อนสั่งซื้อและดำเนินการ

งานที่ไม่รวมอยู่ ในการเสนอราคา

ชั้นที่ 8.

THESE DRAWINGS ARE THE PROPERTY OF : 7601 ARCHITECT & CONSULTANT CO.,LTD. AND SHALL NOT BE USED OR REPRODUCED WITHOUT SPECIFIC PERMISSION.

OWNER

คณะเทคโนโลยีสารสนเทศและการสื่อสาร(ICT) มหาวิทยาลัยมหิดล

ARCHITECTS

อุดมศักดิ์	ลิ้งอมวลิรี	ว–สถ 605
ปณาลิน	จันทเสนา	ส–สถ 3559
ปิญชา	กลิ่นบัว	ส–สถ 3560
พรรษา	แก้วแพง	ภ–สถ 15443
ชิวดา	ชิติรัตนนท์	ภ–สถ 22867

INTERIOR DESIGNER

จิตราภรณ์	เจียสกุล	ส–สน 263
วัชชรินท์	มงคลชาญณ์	ส–สน 271

GRAPHIC DESIGNER

ภราดร ลิ่งลำแดง

ปิยะนุช กรองสุวรรณ

STRUCTURAL ENGINEERS

พิสิฐ	กาญจนจิรวุฒิ	สย.5673
อาคม	เตชะธิญญกุล	สย.5661
วิสาพร	สิตยางกูร	สย.7245
นิจจารี	สุวรรณทิพพะ	ภย.65185

ELECTRICAL ENGINEERS

ประชานาถ	ด่านสกุลเจริญกิจ	สฟก. 4390
ลักศิกา	รัตนศิกาฤกุล	สฟก. 4587
นิวิติ	จันณธรรมพงษ์	ภฟก. 31088
กันตณณ	วินิยกูล	

MECHANICAL ENGINEERS

ยงยศ	รักวรา	สก. 3171

SANITARY ENGINEERS

ไพโรจน์	ไชยมงคล	สส. 44
ศิระณัชร์	ลิทธิโชคธนากร	ภส. 2590
ณัฐธนุ	เกตุมา	

PROJECT NO. AR-18305

PROJECT NAME

ศูนย์รวมเทคโนโลยีดิจิทัล อัจฉริยะเพื่อสร้างเศรษฐกิจ การเรียนรู้ นวัตกรรม บูรณาการ ปัญญาประดิษฐ์ เพื่อการแพทย์ (Intelligent Digital Hub in Medicine) (IDHM) คณะเทคโนโลยีสารสนเทศและการสื่อสาร(ICT) มหาวิทยาลัยมหิดล

7601 ARCHITECT & CONSULTANT CO.,LTD.
Address : 355 Soi Sukumvit 50 , Prakanong Klongtoey Bangkok 10260
Tel : (662) 742 - 7303 – 04 Fax : (662) 742 - 7310
E-mail address : info @ 7601.com
www. 7601.com

DRAWING TITLE :

แบบขยายประตู D77 / D78 / D79
แปลน ,รูปด้าน,รูปตัด
&แบบขยาย

NO.	DATE	DESCRIPTION

REVISION

DRAWN BY	ปิยะพันธ์ ,ธิยวุฒิ ,กษิษฐา ,ศราวุฒิ
CHECKED BY	ปิยะพันธ์ ลันทิคน์
APPROVE BY	ปณาลิน จันทเสนา
DATE	18–09–2020
SCALE	1:25
DRAWING NO.	A–628
TOTAL	267

งานที่ไม่รวมอยู่ในการเสนอราคา

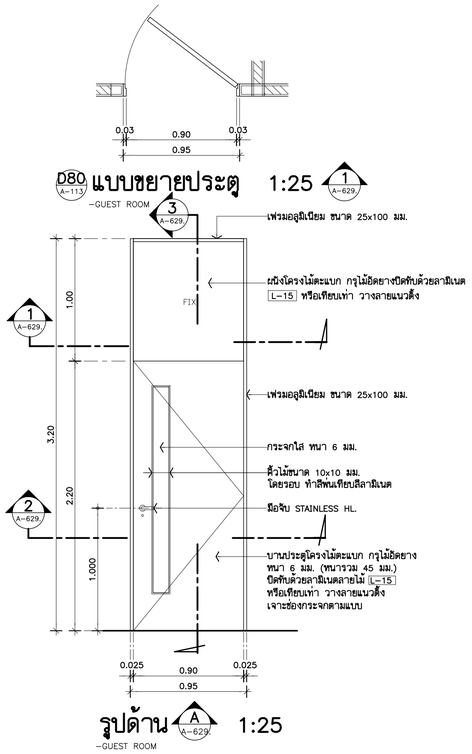

ตำแหน่งติดตั้ง

8th FLOOR : GUEST ROOM

รายการประกอบแบบ		
ประเภท	–	ประตูบานเปิดเดี่ยว
บาน	–	บานประตูโครงไม้ตะแบก กรุไม้อัดยาง หนา 6 มม. (หนารวม 45 มม.) ปิดทับด้วยลามิเนตตามแบบ หรือเทียบเท่า (วางลายแนวตั้ง) ทั้งสองด้าน
กรอบบาน	–	–
วงกบประตู	–	เฟรมอลูมิเนียม ขนาด 25x100 มม.
ช่องแสงติดตาย	–	กระจกใส หนา 6 มม.
STOPPER	–	กันชนสแตนเลสยึดพื้น พร้อมยางกันกระแทก
บานพับ		บานพับสแตนเลสลับลูกปืนพร้อมแหวนสแตนเลส ขนาด 4"x3" หนา 2.5 มม
กุญแจล็อค	–	กุญแจใช้ด้านเดียว
ครอบกุญแจ	–	ชนิด DEAD LATCH ด้านนอกเปิดด้วยกุญแจด้านในเป็นปุ่มบิด
โช้ค	–	–
มือจับ	–	มือจับประตูแบบก้านโยก สแตนเลสผิวด้าน ขนาดกว้าง 135มม. ลึก 60 มม.
ผิวสำเร็จ	–	ALUMINUIM สีดำ
หมายเหตุ	***	อุปกรณ์บานประตูผลิตภัณฑ์ตามมาตรฐาน ของ ALLOY หรือเทียบเท่า VVP / HAFELE เฟรมอลูมิเนียมผลิตภัณฑ์ตามมาตราฐาน ของ ALLOY หรือเทียบเท่า ALUINCH / FUTURE TECH

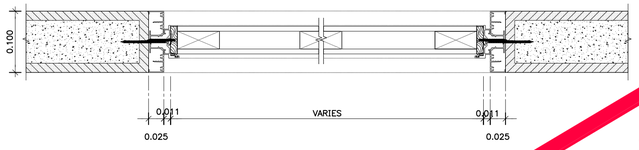

รูปตัด 1 A-629 1:5

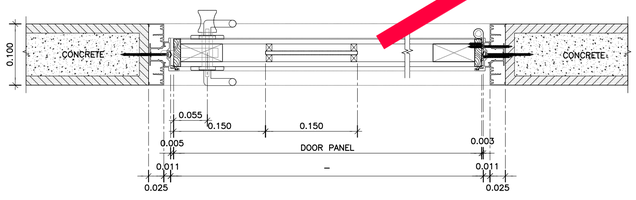

รูปตัด 2 A-629 1:5

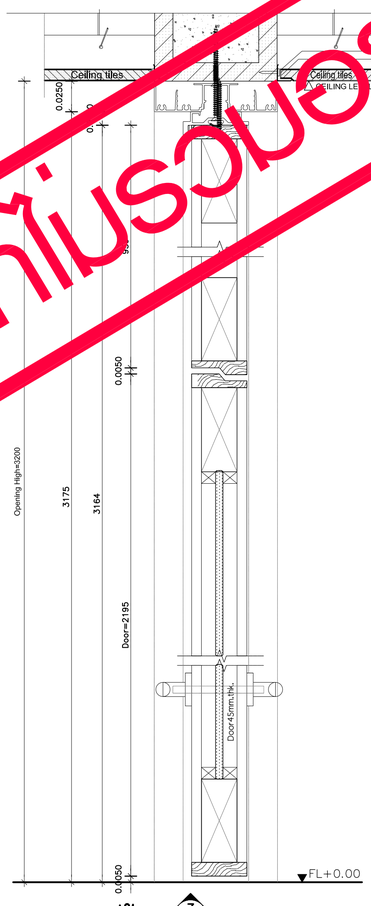

รูปตัด 3 A-629 1:5

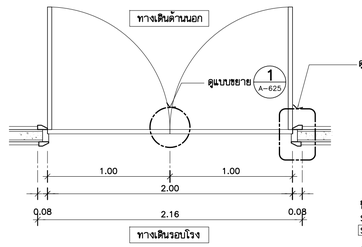

D81 A-113 แบบขยายประตู 1:25 1 A-629
-AUDITORIUM

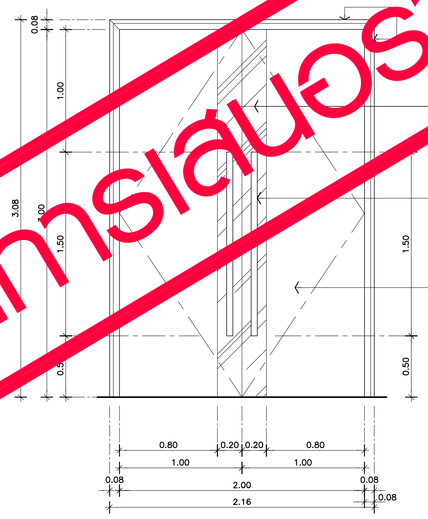

รูปด้าน A A-629 1:25
-AUDITORIUM

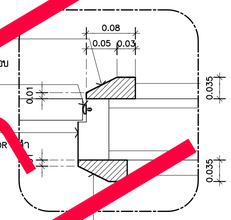

แบบขยาย 2 A-629 1:5

No.	Picture	Description	Qty.
1		มือจับประตู สี ROSE GOLD คู่บนหนึ่งเทียมปีกลางหนึ่ง ความยาว 1500 มม.	
2		FLOOR SPRING	2 PC
3		COVER PLATE	2 PC
4		TOP CENTER FOR SING.ACT.DOORS	2 PC
5		DOOR TRACK FOR SING.ACT.DOOR	2 PC
6		COVER CAP FOR TOP CENTER L/R	2 PR
7		DEAD BOLT LOCK PC	2 PC
8		CYLINDER KEY	2 PC
9		ESCUTCH	4 PC
10		FLOOR DOOR STOPPER, BLACK RUBBER	2 PC

*** รับน้ำหนักบานไม่เกิน 300กิโลกรัม ต่อ หนึ่งบาน ***

หมายเหตุ : อุปกรณ์ของ HAFELE /HOME/VVP. หรือเทียบเท่า ให้ผู้รับเหมาเช็คระยะตามหน้างาน ก่อนดำเนินการและ ตรวจสอบ SPEC. และวิธีการติดตั้ง และวิธีการติดตั้ง กับทางผู้ผลิต ก่อนสั่งซื้อและดำเนินการ

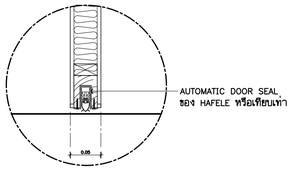

แบบขยาย 1 A-629 1:5
DOOR SEAL

THESE DRAWINGS ARE THE PROPERTY OF :
7601 ARCHITECT & CONSULTANT CO.,LTD.
AND SHALL NOT BE USED OR REPRODUCED
WITHOUT SPECIFIC PERMISSION.

OWNER

คณะเทคโนโลยีสารสนเทศและการสื่อสาร(ICT) มหาวิทยาลัยมหิดล

ARCHITECTS

อุดมศักดิ์	ลิ้งอมวศิริ	ว–สถ 605
ปณาลิน	จันทเสนา	ส–สถ 3559
ปิญชา	กลิ่นบัว	ส–สถ 3560
พรรษา	แก้วแพง	ภ–สถ 15443
ชิวดา	ชิติรัตนนท์	ภ–สถ 22867

INTERIOR DESIGNER

จิตราภรณ์	เจียสกุล	ส–สน 263
วัชชรินท์	มงคลชาญณ์	ส–สน 271

GRAPHIC DESIGNER

ภราดร	ลิ่งลำแดง
ปิยะนุช	กรองสุวรรณ

STRUCTURAL ENGINEERS

พิสิฐ	กาญจนจุจิวุฒิ	สย.5673
อาคม	เตชะปิญญกุล	สย.5661
วิสาพร	ลิตยางกูร	สย.7245
นิจจารี	สุวรรณทัพพะ	ภย.65185

ELECTRICAL ENGINEERS

ประชานาถ	ด่านกุลเจริญกิจ	สฟก. 4390
ลักษิกา	รัตนลิกตากุล	สฟก. 4587
นิวิสิ	จิณณธรรมพงษ์	สฟก. 31088
กันตภณ	วิบัยกูล	

MECHANICAL ENGINEERS

ยงยศ	จักวรา	สก. 3171

SANITARY ENGINEERS

ไพโรจน์	ไชยมงคล	สส. 44
ศิระณัชร์	ลิทธิโชคธนากร	ภส. 2590
ณัฐธนุ	เกตุมา	

PROJECT NO. AR-18305

PROJECT NAME

ศูนย์ร่วมเทคโนโลยีดิจิทัล อัจฉริยะเพื่อสร้างเศรษฐกิจ การเรียนรู้ นวัตกรรม บูรณาการ ปัญญาประดิษฐ์ เพื่อการแพทย์ (Intelligent Digital Hub in Medicine) (IDHM) คณะเทคโนโลยีสารสนเทศและการสื่อสาร(ICT) มหาวิทยาลัยมหิดล

7601 ARCHITECT & CONSULTANT CO.,LTD.
Address : 355 Soi Sukumvit 50 , Prakanong
Klongtoey Bangkok 10260
Tel : (662) 742 - 7303 - 34 Fax : (662) 742 - 7310
E - mail address : info @ 7601.com
www. 7601.com

DRAWING TITLE :

แบบขยายประตู D80/ D81
แปลน ,รูปด้าน,รูปตัด
&แบบขยาย

NO.	DATE	DESCRIPTION

REVISION

DRAWN BY	ปิยะพันธ์ ,ชิยวุฒิ ,กวิษฐา ,ศราวุฒิ
CHECKED BY	ปิยะพันธ์ ดันติคม์
APPROVE BY	ปณาลิน จันทเสนา
DATE	18–09–2020
SCALE	1:25
DRAWING NO.	A–629
TOTAL	267

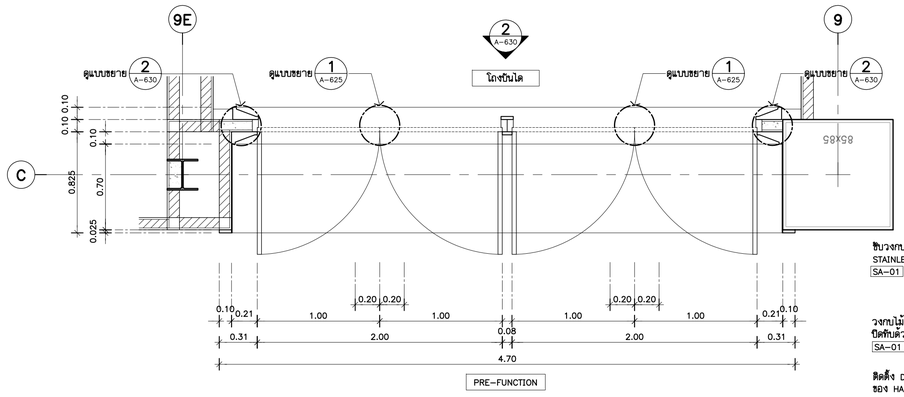

D82 A–113 แบบขยายประตู 1:25 1 A–630

–AUDITORIUM

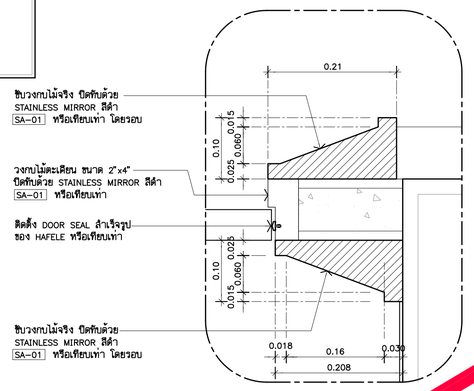

แบบขยาย 2 A–630 1:5

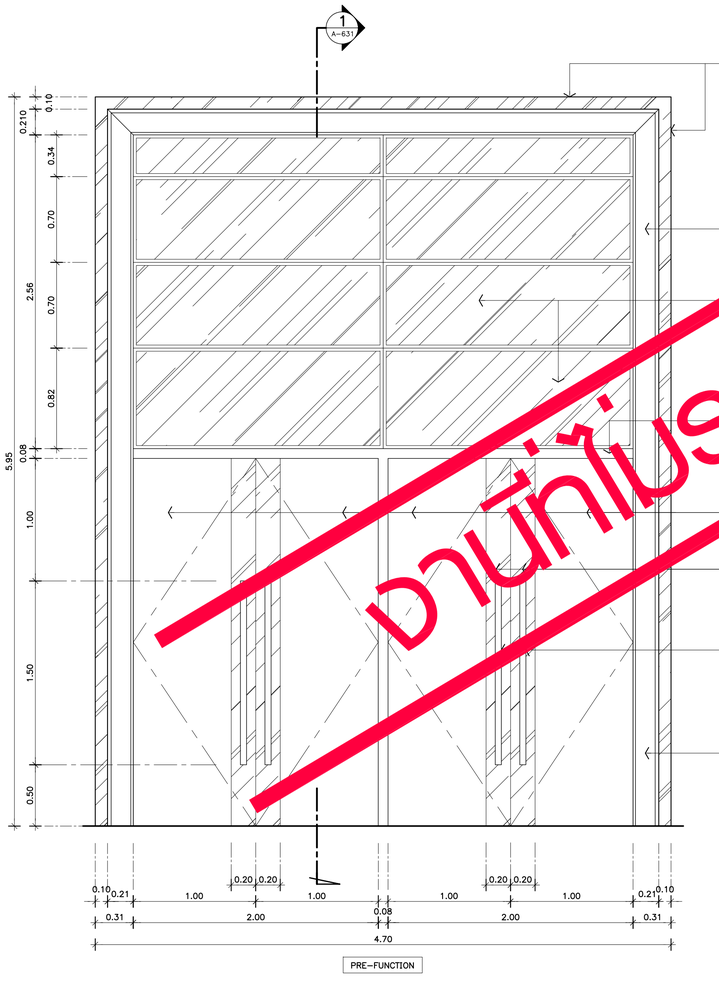

รูปด้าน 1 A–630 1:25

–PRE–FUNCTION

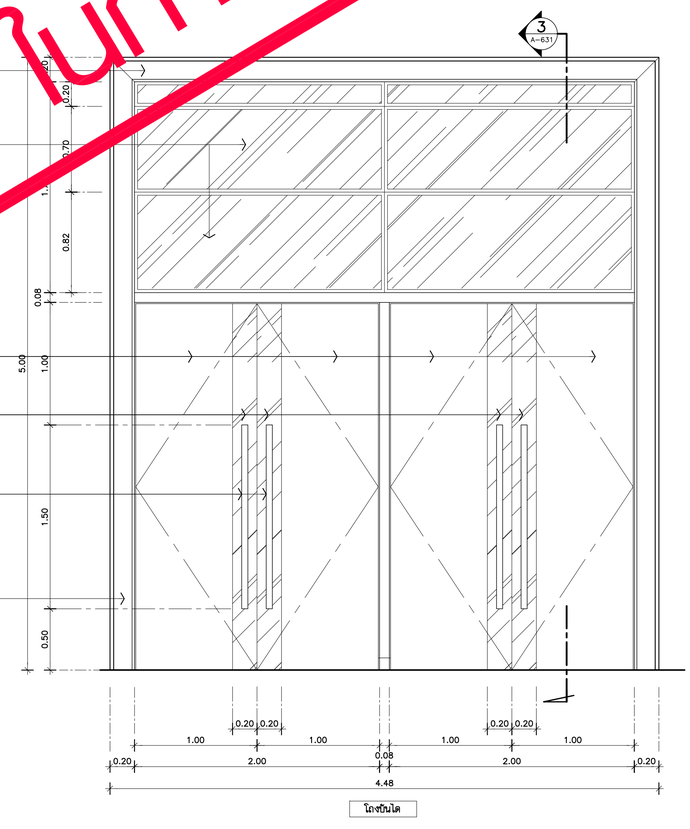

รูปด้าน 2 A–630 1:25

–โถงบันได

No.	Picture	Description	Qty.
1		มือจับประตู สี ROSE GOLD หุ้มหนังเทียมสีน้ำตาลเข้ม ความยาว 1500 มม.	
2		FLOOR SPRING	4 PC
3		COVER PLATE	4 PC
4		TOP CENTER FOR SING.ACT.DOORS	4 PC
5		DOOR TRACK FOR SING.ACT.DOOR	4 PC
6		COVER CAP FOR TOP CENTER L/R	4 PR
7		DEAD BOLT LOCK	PC
8		CYLINDER KEY	4 PC
9		[illegible]	PC
10		FLOOR DOOR STOPPE[illegible]UBBER	4 PC

*** รับน้ำหนักบานได้ไม่ [illegible] ตร.ม. ***

หมายเหตุ : อุปกร[illegible]ง HAFELE /HOME[illegible]WP. หรือเทียบเท่า ให้ผู้รับเหมาเข้า[illegible]พื้นที่หน้างาน [illegible] ตรวจสอบ SPEC. และวิธีการติดตั้ง และ[illegible]ติดตั้ง กับทางผู้ผลิต [illegible]ก่อนสั่งซื้อ

งานที่ไม่รวมอยู่ในการประมูลครั้งนี้

ชั้นที่ 8.

THESE DRAWINGS ARE THE PROPERTY OF :
7601 ARCHITECT & CONSULTANT CO.,LTD.
AND SHALL NOT BE USED OR REPRODUCED
WITHOUT SPECIFIC PERMISSION.

OWNER

คณะเทคโนโลยีสารสนเทศและการสื่อสาร(ICT) มหาวิทยาลัยมหิดล

ARCHITECTS

อุดมศักดิ์	ลิ้งอมวศิริ	ว–สถ 605
ปณาลิน	จันทเสนา	ส–สถ 3559
ปิญชา	กลิ่นบัว	ส–สถ 3560
พรรษา	แก้วแพง	ภ–สถ 15443
ชิวดา	ชิติรัตนนท์	ภ–สถ 22867

INTERIOR DESIGNER

จิดราภรณ์	เจียสกุล	ส–สน 263
วัชชรีต์	มงคลชาญณ์	ส–สน 271

GRAPHIC DESIGNER

ภราดร ลิ่งลำแดง

ปิยะนุช กรองสุวรรณ

STRUCTURAL ENGINEERS

พิสิฐ	กาญจนจุรีวุฒิ	สย.5673
อาคม	เตชะธีญญกุล	สย.5661
วิสาพร	สิตยางกูร	สย.7245
นิจจารี	สุวรรณทิพพะ	ภย.65185

ELECTRICAL ENGINEERS

ประชานาถ	ด่านสกุลเจริญกิจ	สพก. 4390
ลักศิกา	รัตนศิกดากุล	สพก. 4587
นิวิติ	จิณณธรรมพงษ์	ภพก. 31088
กันตภณ	วิบัยกูล	

MECHANICAL ENGINEERS

ยงยศ รักวรา สก. 3171

SANITARY ENGINEERS

ไพโรจน์	ไชยมงคล	สส. 44
ศิระณัชร์	ลิทธิโชคธนากร	ภส. 2590
ณัฐธนุ	เกตุมา	

PROJECT NO. AR-18305

PROJECT NAME

ศูนย์รวมเทคโนโลยีดิจิทัล อัจฉริยะเพื่อสร้างเศรษฐกิจ การเรียนรู้ นวัตกรรม บูรณาการ ปัญญาประดิษฐ์ เพื่อการแพทย์ (Intelligent Digital Hub in Medicine) (IDHM) คณะเทคโนโลยีสารสนเทศและการสื่อสาร(ICT) มหาวิทยาลัยมหิดล

7601 ARCHITECT & CONSULTANT CO.,LTD.
Address : 355 Soi Sukumvit 31 , Prakanong
Klongtoey Bangkok 10260
Tel : (662) 742 - 7333–34 Fax : (662) 742 - 7310
E - mail address : info @ 7601. com
www. 7601. com

DRAWING TITLE :

แบบขยายประตู D82
แปลน ,รูปด้าน,รูปตัด
&แบบขยาย

NO.	DATE	DESCRIPTION

REVISION

DRAWN BY	ปิยะพันธ์ ,ธิยวุฒิ ,กรัษฐา ,ศราวุฒิ
CHECKED BY	ปิยะพันธ์ ตันติคม์
APPROVE BY	ปณาลิน จันทเสนา
DATE	18–09–2020
SCALE	1:25
DRAWING NO.	A–630
TOTAL	267

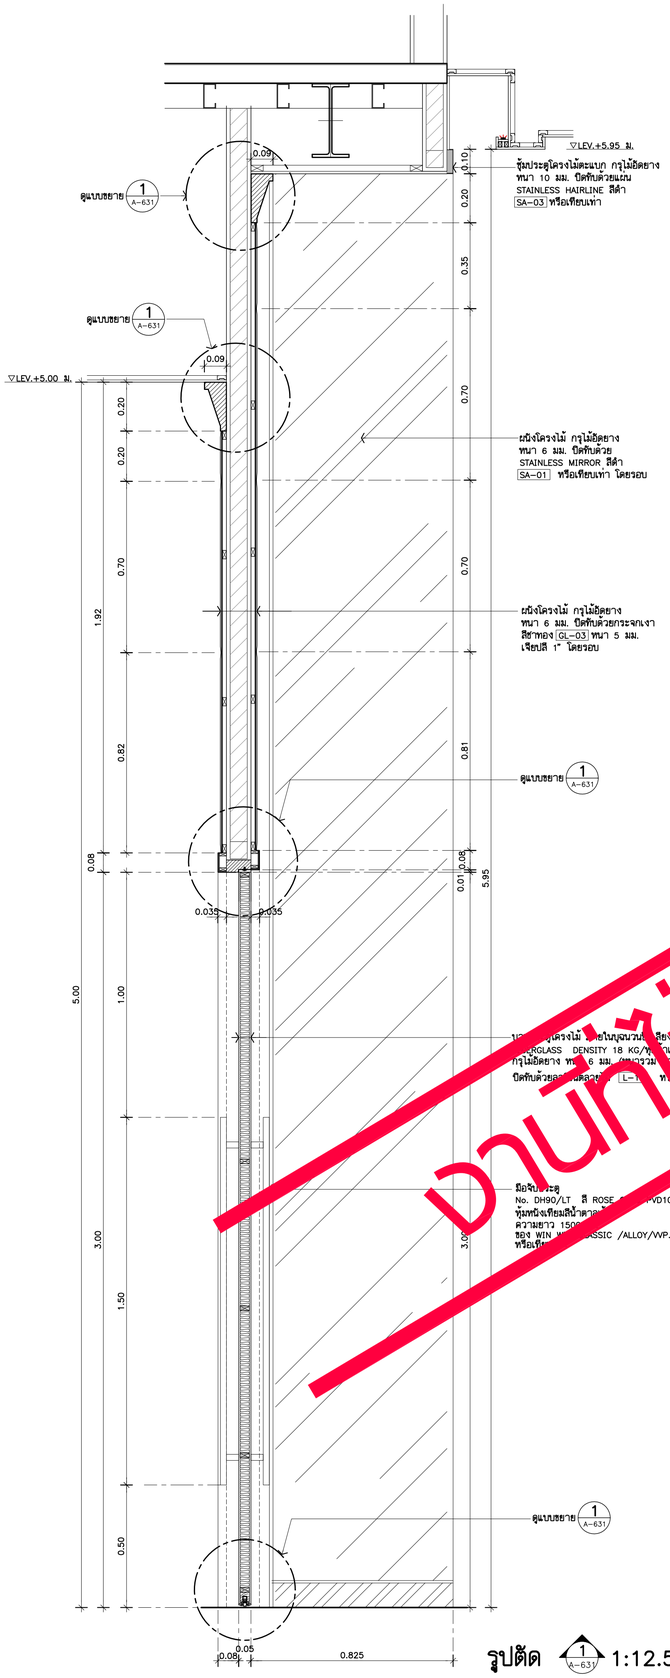

รูปตัด 1 A-631 1:12.5

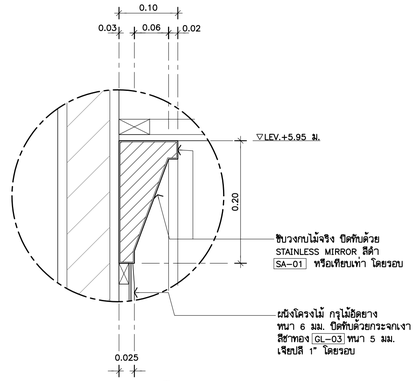

แบบขยาย 1 A-631 1:5

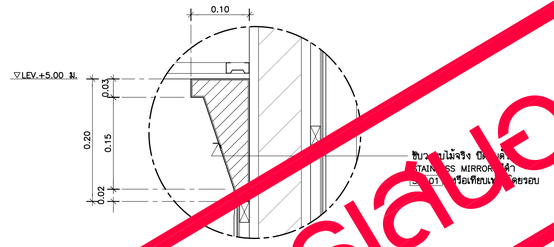

แบบขยาย 2 A-631 1:5

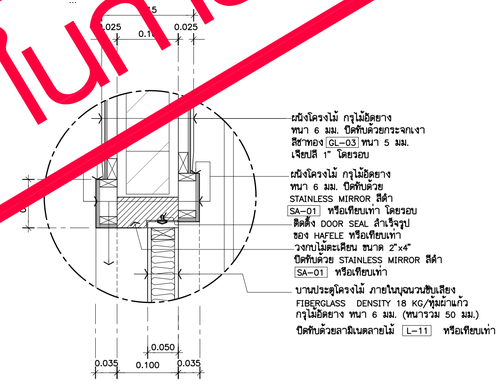

แบบขยาย 3 A-631 1:5

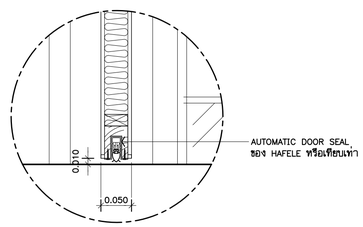

แบบขยาย 4 A-631 1:5

งานที่รวมอยู่ ในการเสนอราคา

THESE DRAWINGS ARE THE PROPERTY OF :
760i ARCHITECT & CONSULTANT CO.,LTD.
AND SHALL NOT BE USED OR REPRODUCED
WITHOUT SPECIFIC PERMISSION.

OWNER

คณะเทคโนโลยีสารสนเทศและการสื่อสาร(ICT)
มหาวิทยาลัยมหิดล

ARCHITECTS

อุดมศักดิ์	ลิ้งอมรสิริ	ว–สถ 605
ปณาลิน	จันทเสนา	ส–สถ 3559
ปิญชา	กลิ่นบัว	ส–สถ 3560
พรรษา	แก้วแพง	ภ–สถ 15443
ชิวดา	ชิติรัตนนท์	ภ–สถ 22867

INTERIOR DESIGNER

จิดาภรณ์	เจียสกุล	ส–สน 263
วัชชรีต์	มงคลชาญณ์	ส–สน 271

GRAPHIC DESIGNER

ภราดร ลิ่งลำแดง
ปิยะนุช กรองสุวรรณ

STRUCTURAL ENGINEERS

พิสิฐ	กาญจนวุจิวุฒิ	สย.5673
อาคม	เตชะอิญญากุล	สย.5661
วิสาพร	สิตยางกูร	สย.7245
นัจจารี	สุวรรณทิพพะ	ภย.65185

ELECTRICAL ENGINEERS

ประชานาถ	ด่านสกุลเจริญกิจ	สฟก. 4390
ลักษิกา	รัตนลักษากุล	สฟก. 4587
นิวิต	จิณณธรรมพงษ์	ภฟก. 31088
กันตภณ	วิบัยกูล	

MECHANICAL ENGINEERS

ยงยศ วิกรวา สก. 3171

SANITARY ENGINEERS

ไพโรจน์	ไชยมงคล	สส. 44
ศิระเมธร์	สิทธิโชคธนากร	ภส. 2590
ณัฐกนุ	เกตุมา	

PROJECT NO. AR-18305

PROJECT NAME

ศูนย์รวมเทคโนโลยีดิจิทัล อัจฉริยะเพื่อสร้างเศรษฐกิจ การเรียนรู้ นวัตกรรม บูรณาการ ปัญญาประดิษฐ์ เพื่อการแพทย์ (Intelligent Digital Hub in Medicine) (IDHM) คณะเทคโนโลยีสารสนเทศและการสื่อสาร(ICT) มหาวิทยาลัยมหิดล

760i
760i ARCHITECT & CONSULTANT CO.,LTD.
Address : 355 Soi Sukumvit 50 , Prakanong
Klongtoey Bangkok 10260
Tel : (662) 742 - 7303-04 Fax : (662) 742 - 7310
E-mail address : info @ 760i.com
www. 760i. com

DRAWING TITLE :

แบบขยายประตู D82
แปลน ,รูปด้าน,รูปตัด
&แบบขยาย

NO.	DATE	DESCRIPTION

REVISION

DRAWN BY	ปิยะพันธ์ ,ชิยวุฒิ ,กวิษฐา ,ศราวุฒิ
CHECKED BY	ปิยะพันธ์ ดันติคม์
APPROVE BY	ปณาลิน จันทเสนา
DATE	18–09–2020
SCALE	1:25

DRAWING NO. A–631

TOTAL 267

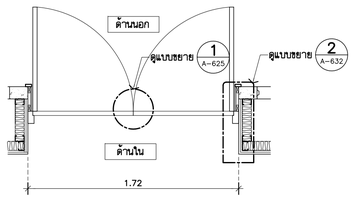

D83 (A–113) แบบขยายประตู 1:25 (1 A–632)

–AUDITORIUM (ด้านข้าง) เข้า STORAGE

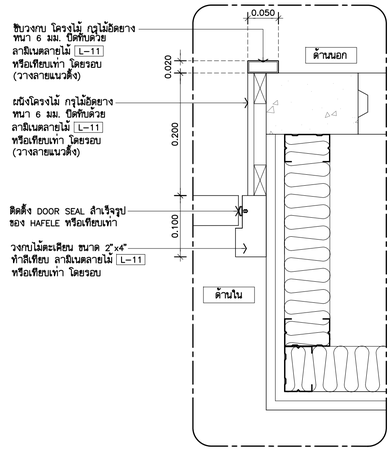

แบบขยาย (2 A–632) 1:5

No.	Picture	Description	Qty.
1		บังคับสีชุบ สี ROSE GOLD คู่มือภาษาไทย ความยาว 1500 มม.	
2		FLOOR SPRING	2 PC
3		COVER PLATE	2 PC
4		TOP CENTER FOR SING.ACT.DOORS	2 PC
5		DOOR TRACK FOR SING.ACT.DOOR	2 PC
6		COVER CAP FOR CENTER L/R	2 PR
7		HEAD BOLT LOCK	2
8		CYLINDER KEY	PC
9		SWITCH	4 PC
10		FLOOR DOOR STOPPER, BLACK RUBBER	2 PC

*** ราคาเฉพาะนี้ไม่เกิน 300 บาท/ชิ้น ***

หมายเหตุ : อุปกรณ์ของ HAFELE /HO... หรือเทียบเท่า ให้ผู้รับเหมาเช็คระยะตามหน้างาน ก่อนดำเนินการและ...ตาม SPEC. และวิธีการติดตั้ง และวิธีการติดตั้ง กับทางผู้ผลิต ก่อนสั่งซื้อและ...การ

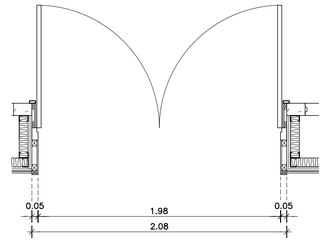

D84 (A–113) แบบขยายประตู 1:2... (1 A–632)

–AUDITORIUM (ด้านข้าง) เข้าห้องประชุม

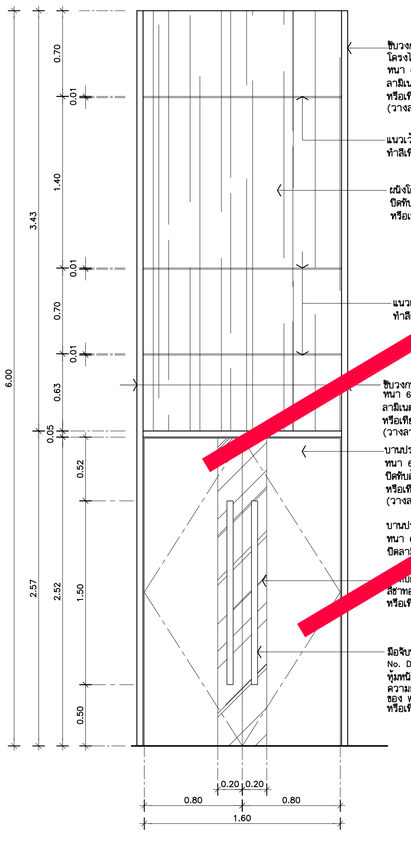

รูปด้าน (1 A–632) 1:25

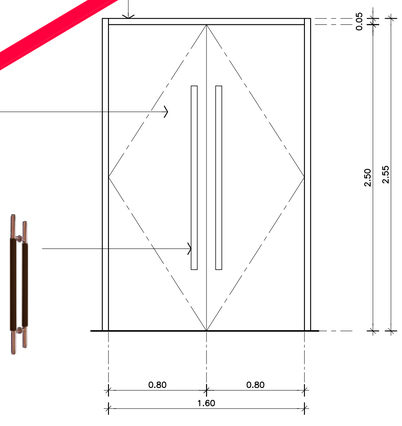

รูปด้าน (2 A–632) 1:25

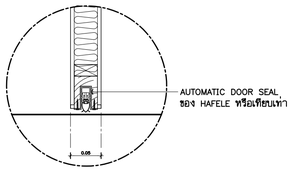

แบบขยาย (1 A–632) 1:5

DOOR SEAL

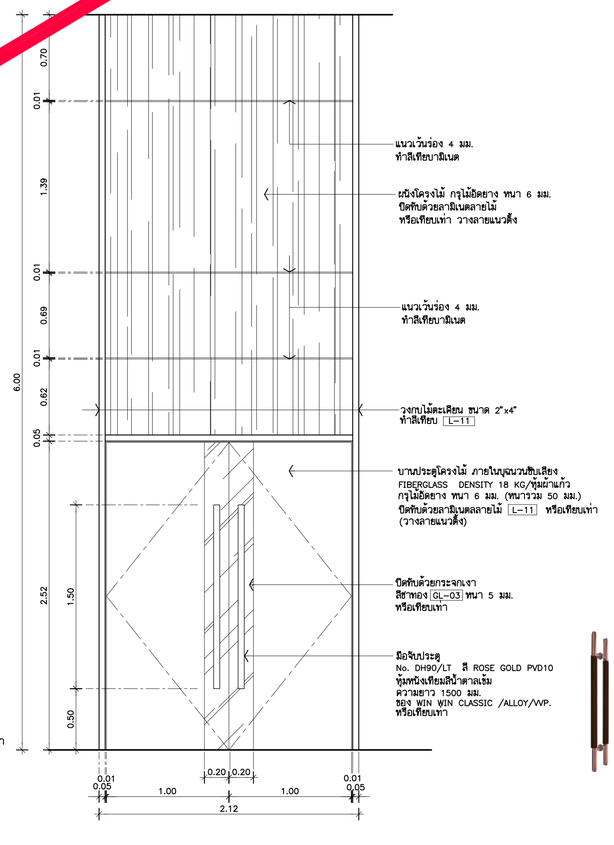

รูปด้าน (1 A–632) 1:25

ร่าง ไม่ใช้ในการเสนอราคา

THESE DRAWINGS ARE THE PROPERTY OF :
7601 ARCHITECT & CONSULTANT CO.,LTD.
AND SHALL NOT BE USED OR REPRODUCED
WITHOUT SPECIFIC PERMISSION.

OWNER
คณะเทคโนโลยีสารสนเทศและการสื่อสาร(ICT) มหาวิทยาลัยมหิดล

ARCHITECTS
อุดมศักดิ์ ลิ้งอมรศิริ ว–สถ 605
ปณาลิน จันทเสนา ส–สถ 3559
ปิญชา กลิ่นบัว ส–สถ 3560
พรรษา แก้วแพง ภ–สถ 15443
ชิวดา ชิติรัตนนท์ ภ–สถ 22867

INTERIOR DESIGNER
นิตราภรณ์ เจียสกุล ส–สน 263
วิชชรีต์ มงคลชาญณ์ ส–สน 271

GRAPHIC DESIGNER
ภราดร ลิ่งลำแดง
ปิยะนุช กรองสุวรรณ

STRUCTURAL ENGINEERS
พิสิฐ กาญจนจุรีวุฒิ สย.5673
อาคม เศรษฐีญญกุล สย.5661
วิสาพร สิตยางกูร สย.7245
นิจจารี สุวรรณทิพพะ ภย.65185

ELECTRICAL ENGINEERS
ประชานาถ ด่านสกุลเจริญกิจ สฟก. 4390
ลิกสิกา รัตนลิกตากุล สฟก. 4587
นิวิติ จิณณธรรมพงษ์ สฟก. 31088
กันตเมณ วิบัยกูล

MECHANICAL ENGINEERS
ยงยศ รักวรา สก. 3171

SANITARY ENGINEERS
โพไรจน์ ไชยมงคล สส. 44
คีระณัชช์ ลิทธิโชคอนากร ภส. 2590
ณัฐณนุ เกตุมา

PROJECT NO. AR-18305

PROJECT NAME

ศูนย์รวมเทคโนโลยีดิจิทัล อัจฉริยะเพื่อสร้างเศรษฐกิจ การเรียนรู้ นวัตกรรม บูรณาการ ปัญญาประดิษฐ์ เพื่อการแพทย์ (Intelligent Digital Hub in Medicine) (IDHM) คณะเทคโนโลยีสารสนเทศและการสื่อสาร(ICT) มหาวิทยาลัยมหิดล

7601
7601 ARCHITECT & CONSULTANT CO.,LTD.
Address : 355 Soi Sukumvit 50 , Phrakanong
Klongtoey Bangkok 10260
Tel : (662) 742 - 7303–04 Fax : (662) 742 - 7310
E-mail address : info @ 7601. com
www. 7601. com

DRAWING TITLE :

แบบขยายประตู D83 / D84
แปลน ,รูปด้าน,รูปตัด
&แบบขยาย

NO.	DATE	DESCRIPTION

REVISION

DRAWN BY	ปิยะพันธ์ ,ธิยวุฒิ ,กรัษฐา ,ศราวุฒิ
CHECKED BY	ปิยะพันธ์ ศันติคนี
APPROVE BY	ปณาลิน จันทเสนา
DATE	18–09–2020
SCALE	1:25
DRAWING NO.	A–632
TOTAL	267

ชั้นที่ 8M.

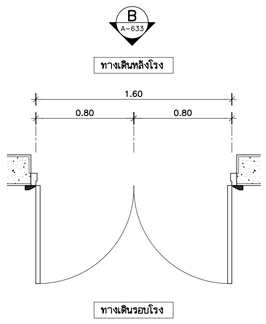

D85 (A–113) แบบขยายประตู 1:25 (1 / A–633)
–AUDITORIUM (ด้านหลัง)

No.	Picture	Description	Qty.
1		มือจับประตู สี ROSE GOLD ทุ่มหนักเทียมสีน้ำตาลเข้ม ความยาว 1500 มม.	
2		FLOOR SPRING	2 PC
3		COVER PLATE	2 PC
4		TOP CENTER FOR SING.ACT.DOORS	2 PC
5		DOOR TRACK FOR SING.ACT.DOOR	2 PC
6		COVER CAP FOR TOP CENTER L/R	2 PR
7		DEAD BOLT LOCK	2 PC
8		CYLINDER KEY	2 PC
9		ESCUTCH	4 PC
10		FLOOR DOOR STOPPER, BLACK RUBBER	2 PC

*** รับน้ำหนักบานไม่เกิน 300กิโลกรัม ต่อ หนึ่งบาน ***

หมายเหตุ : อุปกรณ์ของ HAFELE /HOME/WP. หรือเทียบเท่า ให้ผู้รับเหมาเช็คระยะตามหน้างาน ก่อนดำเนินการและ ตรวจสอบ SPEC. และวิธีการติดตั้ง และวิธีการติดตั้ง กับทางผู้ผลิต ก่อนสั่งซื้อและดำเนินการ

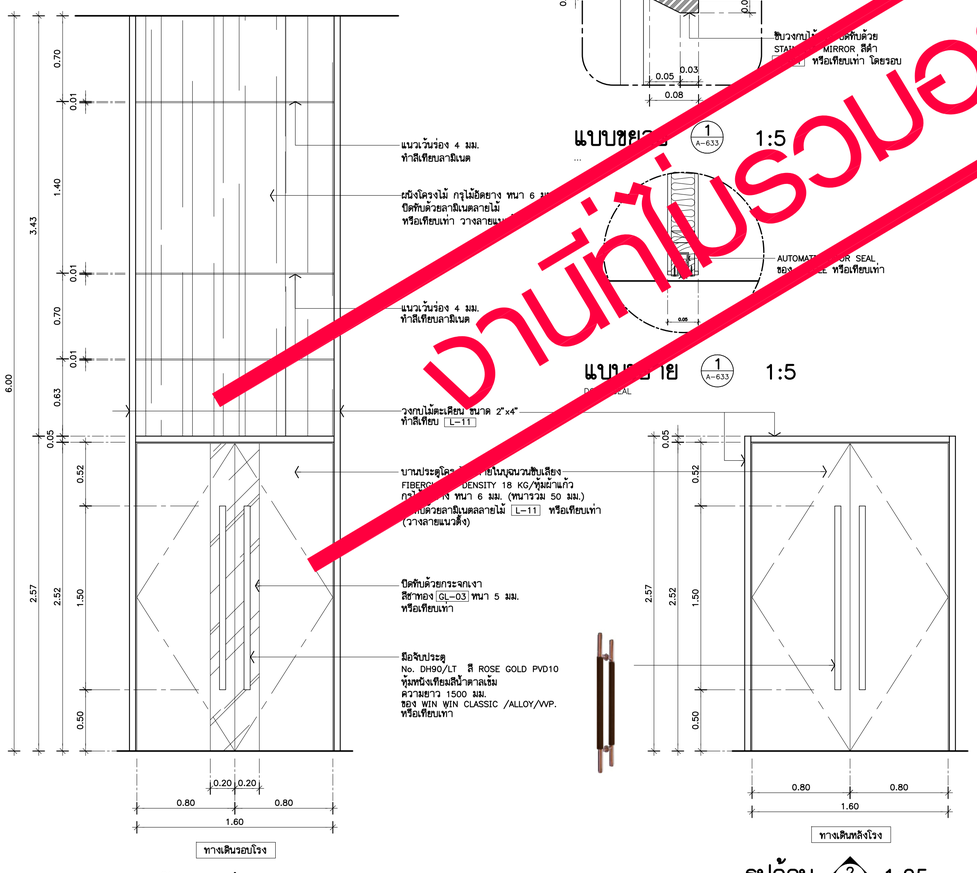

รูปด้าน 1 / A–633 1:25
–AUDITORIUM

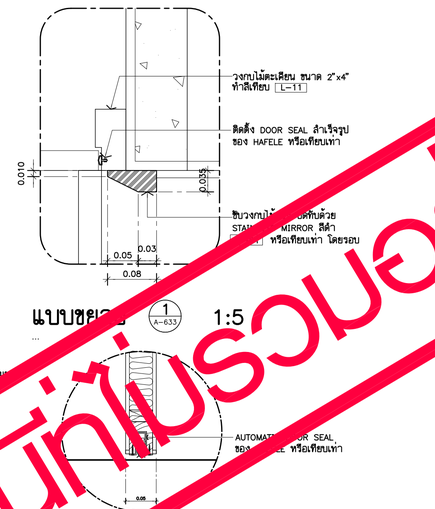

แบบขยาย 1 / A–633 1:5

รูปด้าน 2 / A–633 1:25
–AUDITORIUM

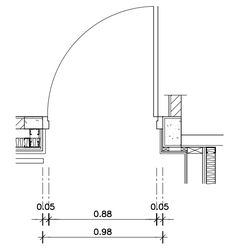

D86 (A–113) แบบขยายประตู 1:25 (1 / A–633)
–ทางขึ้นห้อง CONTROL 8M

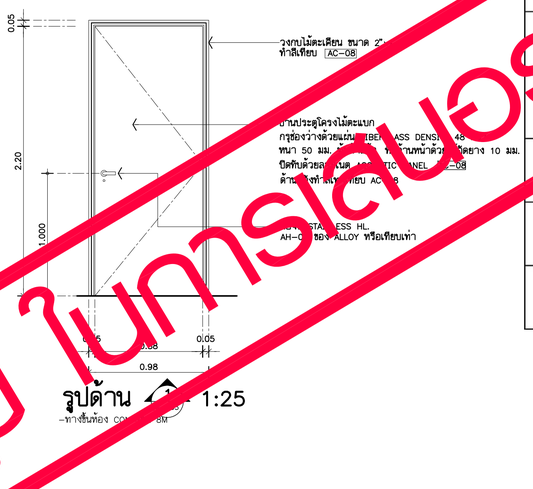

รูปด้าน 1 / A–633 1:25
–ทางขึ้นห้อง CONTROL 8M

No.	Picture	Description	Qty.
1		BUTT HI[illegible]	4 PC
2		HANDLE SET	1 SET
3		[illegible]ORT.LOCK	1 PC
4		CYLINDER KEY	1 PC
5		FLOOR DOOR STOPPER, BLACK RUBBER	1 PC
6		DOOR SEAL BROWN	6 M

หมายเหตุ : อุปกรณ์ของ HAFELE /HOME/WP. หรือเทียบเท่า ให้ผู้รับเหมาเช็คระยะตามหน้างาน ก่อนดำเนินการและ ตรวจสอบ SPEC. และวิธีการติดตั้ง และวิธีการติดตั้ง กับทางผู้ผลิต ก่อนสั่งซื้อและดำเนินการ

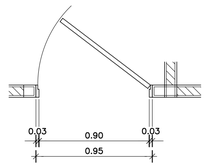

D87 (A–113) แบบขยายประตู 1:25
–ห้อง CONTROL

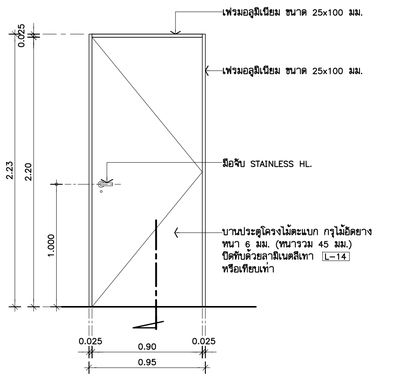

รูปด้าน 1 / A–633 1:25
–ห้อง CONTROL

ตำแหน่งติดตั้ง
1st FLOOR : ห้องสัมมนาย่อย

รายการประกอบแบบ

ประเภท	–	ประตูบานเปิดเดี่ยว
บาน	–	บานประตูโครงไม้ตะแบก กรุไม้อัดยาง หนา 6 มม. (หนารวม 45 มม.) ปิดทับด้วยลามิเนตตามแบบ หรือเทียบเท่า (วางลายแนวตั้ง) ทั้งสองด้าน
กรอบบาน	–	–
วงกบประตู	–	เฟรมอลูมิเนียม ขนาด 25x100 มม.
ช่องแสงติดตาย	–	–
STOPPER	–	กันสนิมสแตนเลสสีพื้น พร้อมยางกันกระแทก
บานพับ	–	บานพับแสตนเลสสตีลลูกปืนพร้อมแหวนแสตนเลส ขนาด 4"x3" หนา 2.5 มม
กุญแจล็อค	–	กุญแจโซ่ด้านเดียว
ครอบกุญแจ	–	ชนิด DEAD LATCH ด้านนอกเปิดด้วยกุญแจด้านในเป็นปุ่มบิด
โช้ค	–	–
มือจับ	–	มือจับประตูแบบก้านโยก สแตนเลสผิวด้าน ขนาดกว้าง 135มม. ลึก 60 มม.
ผิวสำเร็จ	–	ALUMINUIM สีดำ
หมายเหตุ	***	อุปกรณ์บานประตูผลิตได้เท่ตามมาตรฐาน ของ ALLOY หรือเทียบเท่า VVP / HAFELE เฟรมอลูมิเนียมผลิตได้เท่ตามมาตรฐาน ของ ALLOY หรือเทียบเท่า ALUINCH / FUTURE TECH

งานที่ไม่รวมอยู่ในการเสนอราคา

THESE DRAWINGS ARE THE PROPERTY OF : 760i ARCHITECT & CONSULTANT CO.,LTD. AND SHALL NOT BE USED OR REPRODUCED WITHOUT SPECIFIC PERMISSION.

OWNER
คณะเทคโนโลยีสารสนเทศและการสื่อสาร(ICT) มหาวิทยาลัยมหิดล

ARCHITECTS
อุดมศักดิ์ ลิ้งอมรสิริ ว–สถ 605
ปณาลิน จินทเสนา ส–สถ 3559
ปิญชา กลิ่นบัว ส–สถ 3560
พรรษา แก้วแพง ภ–สถ 15443
ธิวดา ธิติรัตนนท์ ภ–สถ 22867

INTERIOR DESIGNER
จิตราภรณ์ เจียสกุล ส–สน 263
วัชชรีฒน์ มงคลชาญณ์ ส–สน 271

GRAPHIC DESIGNER
ภราดร ลิ่มลำแดง
ปิยะนุช กรองสุวรรณ

STRUCTURAL ENGINEERS
พิสิฐ กาญจนจุรีวุฒิ สย.5673
อาคม เศรษฐิญญกุล สย.5661
วิสาพร ลิลยางกูร สย.7245
นิจจารี สุวรรณทิพพะ ภย.65185

ELECTRICAL ENGINEERS
ประชานาถ ด่านสกุลเจริญกิจ สฟก. 4390
ลักษิกา รัตนลักษากุล สฟก. 4587
นิวิติ จิณณธรรมพงษ์ ภฟก. 31088
กันตภณ วิบัยกูล

MECHANICAL ENGINEERS
ยงยศ วิกวรา สก. 3171

SANITARY ENGINEERS
ไพโรจน์ ไชยมงคล สส. 44
คิระณัชช์ ลิทธิโชคธนากร ภส. 2590
ณัฐณนุ เกตุมา

PROJECT NO. AR-18305

PROJECT NAME
ศูนย์รวมเทคโนโลยีดิจิทัล อัจฉริยะเพื่อสร้างเศรษฐกิจ การเรียนรู้ นวัตกรรม บูรณาการ ปัญญาประดิษฐ์ เพื่อการแพทย์ (Intelligent Digital Hub in Medicine) (IDHM) คณะเทคโนโลยีสารสนเทศและการสื่อสาร(ICT) มหาวิทยาลัยมหิดล

760i ARCHITECT & CONSULTANT CO.,LTD.
Address : 355 Soi Sukumvit 50 , Prakanong Klongtoey Bangkok 10260
Tel : (662) 742 - 7203 - 34 Fax : (662) 742 - 7210
E-mail address : info@760i.com
www.760i.com

DRAWING TITLE :
แบบขยายประตู D85/D86/D87
แปลน ,รูปด้าน,รูปตัด
&แบบขยาย

NO.	DATE	DESCRIPTION

REVISION

DRAWN BY ปิยะพันธ์ ,ธิยวุฒิ ,กริษฐา ,ศราวุฒิ
CHECKED BY ปิยะพันธ์ ลันทิคนี
APPROVE BY ปณาลิน จินทเสนา
DATE 18–09–2020 SCALE 1:25

DRAWING NO. A–633
TOTAL 267

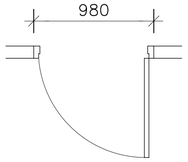

D88 แบบขยายประตู 1:25

(A-113) (1 / A-634)

-ห้องน้ำวิทยากร.

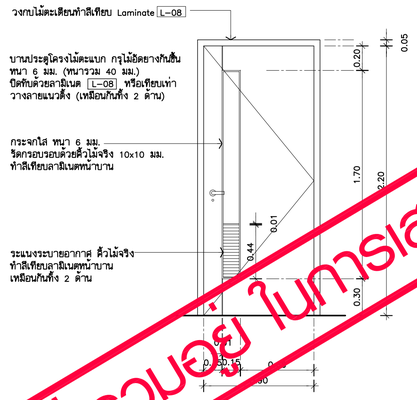

รูปด้าน (1 / A-634) 1:25

-ห้องน้ำวิทยากร.

No.	Picture	Description	Qty.
1		BUTT HING.	4 PC
2		HANDLE SET	1 SET
3		MORT.LOCK	1 PC
4		CYLINDER KEY	1 PC
5		FLOOR DOOR STOPPER, BLACK RUBBER	1 PC
6		DOOR SEAL BROWN	6 M

หมายเหตุ : อุปกรณ์ของ HAFELE /HOME/VVP. หรือเทียบเท่า ให้ผู้รับเหมาปิดระยะตามหน้างาน ก่อนดำเนินการและ ตรวจสอบ SPEC. และวิธีการติดตั้ง และวิธีการติดตั้ง กับทางผู้ผลิต ก่อนสั่งซื้อและดำเนินการ

งานที่ไม่รวมอยู่ ในการเสนอราคา

รายการวัสดุประกอบแบบประตู

ITEM	DESCRIPTION	CODE	SUPPLIER	REMARK
	LAMINATE			
L-01	ลามิเนตลายไม้	No. WY 5242D	บริษัท LAMITAK ติดต่อคุณศิริมา โทร 085-913-2225 , 02-683-0080	
		No. 0861 NT	บริษัท FORMICA ติดต่อคุณเกด โทร 081-939-8395 , 02-285-4473-4	
		No. 4415 WM	บริษัท WILSONART ติดต่อคุณมิน โทร 081-489-1047, 02-681-1505	
L-02	ลามิเนตสีเทา	No. 2270 UN	บริษัท FORMICA ติดต่อคุณเกด โทร 081-939-8395 , 02-285-4473-4	
		No. D 90-M	บริษัท WILSONART ติดต่อคุณมิน โทร 081-489-1047, 02-681-1505	
		No. SCX 1165D	บริษัท LAMITAK ติดต่อคุณศิริมา โทร 085-913-2225 , 02-683-0080	
L-03	ลามิเนตลายไม้	No. WY 5259D	บริษัท LAMITAK ติดต่อคุณศิริมา โทร 085-913-2225 , 02-683-0080	
		No. 0867 NT	บริษัท FORMICA ติดต่อคุณเกด โทร 081-939-8395 , 02-285-4473-4	
		No. 4280 WM	บริษัท WILSONART ติดต่อคุณมิน โทร 081-489-1047, 02-681-1505	
L-07	ลามิเนตสีดำ	No. CES 1108S	บริษัท LAMITAK ติดต่อคุณศิริมา โทร 085-913-2225 , 02-683-0080	
		No. 0909 UN	บริษัท FORMICA ติดต่อคุณเกด โทร 081-939-8395 , 02-285-4473-4	
		No. D22-M	บริษัท WILSONART ติดต่อคุณมิน โทร 081-489-1047, 02-681-1505	
L-08	ลามิเนตลายผ้าสีเทา	No. 8124 TX	บริษัท WILSONART ติดต่อคุณมิน โทร 081-489-1047, 02-681-1505	
		No. WVB 5567	บริษัท GREENLAM ติดต่อโทร. 02-294-2569	
		No. 6445 LM	บริษัท FORMICA ติดต่อคุณเกด โทร 081-939-8395 , 02-285-4473-4	
L-11	ลามิเนตลายไม้	No. WY 1265D	บริษัท LAMITAK ติดต่อคุณศิริมา โทร 085-913-2225 , 02-683-0080	
		No. 8006 NT	บริษัท FORMICA ติดต่อคุณเกด โทร 081-939-8395 , 02-285-4473-4	
		No. 4286-WL	บริษัท WILSONART ติดต่อคุณมิน โทร 081-489-1047, 02-681-1505	
L-13	ลามิเนตลายไม้สีดำ	No. 1541 NT	บริษัท FORMICA ติดต่อคุณเกด โทร 081-939-8395 , 02-285-4473-4	
		No. WY 4211X	บริษัท LAMITAK ติดต่อคุณศิริมา โทร 085-913-2225 , 02-683-0080	
		No. 4139 WM	บริษัท WILSONART ติดต่อคุณมิน โทร 081-489-1047, 02-681-1505	
L-14	ลามิเนตสีเทาอ่อน	No. 0927 UN	บริษัท FORMICA ติดต่อคุณเกด โทร 081-939-8395 , 02-285-4473-4	
		No. PCA 1029S	บริษัท LAMITAK ติดต่อคุณศิริมา โทร 085-913-2225 , 02-683-0080	
		No. D 381-M	บริษัท WILSONART ติดต่อคุณมิน โทร 081-489-1047, 02-681-1505	
L-15	ลามิเนตลายไม้	No. 8854 NT	บริษัท FORMICA ติดต่อคุณเกด โทร 081-939-8395 , 02-285-4473-4	
		No. WY 5258D	บริษัท LAMITAK ติดต่อคุณศิริมา โทร 085-913-2225 , 02-683-0080	
		No. 4031-WL	บริษัท WILSONART ติดต่อคุณมิน โทร 081-489-1047, 02-681-1505	
L-16	ลามิเนตลายหินอ่อนสีขาว	No. 7408 NM	บริษัท FORMICA ติดต่อคุณเกด โทร 081-939-8395 , 02-285-4473-4	
		No. DXP 4318 G	บริษัท LAMITAK ติดต่อคุณศิริมา โทร 085-913-2225 , 02-683-0080	
		No. 830900-G	บริษัท WILSONART ติดต่อคุณมิน โทร 081-489-1047, 02-681-1505	
L-17	ลามิเนตลายหินอ่อนสีเทา	No. 8812 CK	บริษัท FORMICA ติดต่อคุณเกด โทร 081-939-8395 , 02-285-4473-4	
		No. GFO 5582	บริษัท LAMITAK ติดต่อคุณศิริมา โทร 085-913-2225 , 02-683-0080	
		No. DMD 2551 XM	บริษัท WILSONART ติดต่อคุณมิน โทร 081-489-1047, 02-681-1505	
L-19	ลามิเนตสีขาว	No. 2010 UN	บริษัท FORMICA ติดต่อคุณเกด โทร 081-939-8395 , 02-285-4473-4	
		No. 0120-M	บริษัท WILSONART ติดต่อคุณมิน โทร 081-489-1047, 02-681-1505	
		No. 7918 UN	บริษัท LAMITAK ติดต่อคุณศิริมา โทร 085-913-2225 , 02-683-0080	
GL-03	กระจกเงาสีชาทอง หนา 5 มม.		บริษัท SETHAPAT(1990) ติดต่อ คุณอุกปลา โทร 086-393-1356	
			บริษัท GLASSFORM MANUFACTURING ติดต่อคุณ นภาภรณ์ โทร 085-911-1880	
			บริษัท PK COLOUR GLASS ติดต่อ คุณนิศาชล โทร 099-121-6664	
AC-08	ACOUSTIC PANEL สีครีม หนา 12 มม.		บริษัท FELTECH ติดต่อ คุณอ๊อฟ โทร 063-409-4742	
			บริษัท TRANDAR ติดต่อ โทร 02-722-7007	
			บริษัท INNOVASIA ติดต่อ โทร 02- 530-9304-7	
AC-09	ACOUSTIC PANEL เทาอ่อน หนา 12 มม.		บริษัท FELTECH ติดต่อ คุณอ๊อฟ โทร 063-409-4742	
			บริษัท TRANDAR ติดต่อ โทร 02-722-7007	
			บริษัท INNOVASIA ติดต่อ โทร 02- 530-9304-7	
SA-01	STAINLESS MIRROR สีดำ ดำ-เงา		บริษัท KIRIN STAINLESS ติดต่อ คุณณริศน์ โทร 096-890-4918	
			บริษัท สมัยสแตนเลส(2009) ติดต่อคุณสุวิทย์ โทร 081-406-9583	
			หจก.นภวัส โปรสิกส์ ติดต่อคุณวริทยา โทร 089-201-6195 , 02-726-5952	
SA-03	STAINLESS HAIRLINE สีดำ โครม-ปัดลาย		บริษัท KIRIN STAINLESS ติดต่อ คุณณริศน์ โทร 096-890-4918	
			บริษัท สมัยสแตนเลส(2009) ติดต่อคุณสุวิทย์ โทร 081-406-9583	
			หจก.นภวัส โปรสิกส์ ติดต่อคุณวริทยา โทร 089-201-6195 , 02-726-5952	

THESE DRAWINGS ARE THE PROPERTY OF :
760i ARCHITECT & CONSULTANT CO.,LTD.
AND SHALL NOT BE USED OR REPRODUCED
WITHOUT SPECIFIC PERMISSION.

OWNER
คณะเทคโนโลยีสารสนเทศและการสื่อสาร(ICT) มหาวิทยาลัยมหิดล

ARCHITECTS
อุดมศักดิ์ ลิ้งอมวศิริ ว-สถ 605
ปณาลิน จันทเสนา ส-สถ 3559
ปิญชา กลิ่นบัว ส-สถ 3560
พรรษา แก้วแพง ภ-สถ 15443
ธิวดา ธิติรัตนนท์ ภ-สถ 22867

INTERIOR DESIGNER
จิตราภรณ์ เจียสกุล ส-สน 263
วัชชิรัตน์ มงคลชาญณ์ ส-สน 271

GRAPHIC DESIGNER
ภราดร ลิ่งลำแดง
ปิยะนุช กรองสุวรรณ

STRUCTURAL ENGINEERS
พิสิฐ กาญจนจิรวุฒิ สย.5673
อาคม เตชะธิญญกุล สย.5661
วิสาพร ลิตยางกูร สย.7245
นิจจารี สุวรรณทัพพะ ภย.65185

ELECTRICAL ENGINEERS
ประชานาถ ด่านสกุลเจริญกิจ สฟก. 4390
ลักษิกา รัตนลักษากุล สฟก. 4587
นิวิติ จันณธรรมพงษ์ ภฟก. 31088
กันตภณ วิบิยกุล

MECHANICAL ENGINEERS
ยงยศ รักวรา สก. 3171

SANITARY ENGINEERS
ไพโรจน์ ไชยมงคล สส. 44
ศิระณัชร์ ลิทธิโชคธนากร ภส. 2590
ณัฐณุ เกตุมา

PROJECT NO. AR-18305

PROJECT NAME

ศูนย์รวมเทคโนโลยีดิจิทัล อัจฉริยะเพื่อสร้างเศรษฐกิจ การเรียนรู้ นวัตกรรม บูรณาการ ปัญญาประดิษฐ์ เพื่อการแพทย์ (Intelligent Digital Hub in Medicine) (IDHM) คณะเทคโนโลยีสารสนเทศและการสื่อสาร(ICT) มหาวิทยาลัยมหิดล

760i ARCHITECT & CONSULTANT CO.,LTD.
Address : 355 Soi Sukumvit 50 , Prakanong
Klongtoey Bangkok 10260
Tel : (662) 742 - 7203-4 Fax : (662) 742 - 7210
E-mail address : info@760i.com
www.760i.com

DRAWING TITLE :

แบบขยายประตู D88
แปลน ,รูปด้าน,รูปตัด
&แบบขยาย

รายการวัสดุประกอบแบบประตู

NO.	DATE	DESCRIPTION

REVISION

DRAWN BY	ปิยะพันธ์ ,ชิยวุฒิ ,กริษฐา ,ศราวุฒิ
CHECKED BY	ปิยะพันธ์ ลันทิคน์
APPROVE BY	ปณาลิน จันทเสนา
DATE	18-09-2020
SCALE	1:25

DRAWING NO. A-634

TOTAL 267

แบบขยายหน้าต่าง CW1,CW1A,CW1B,CW1C,CW1D 1:75

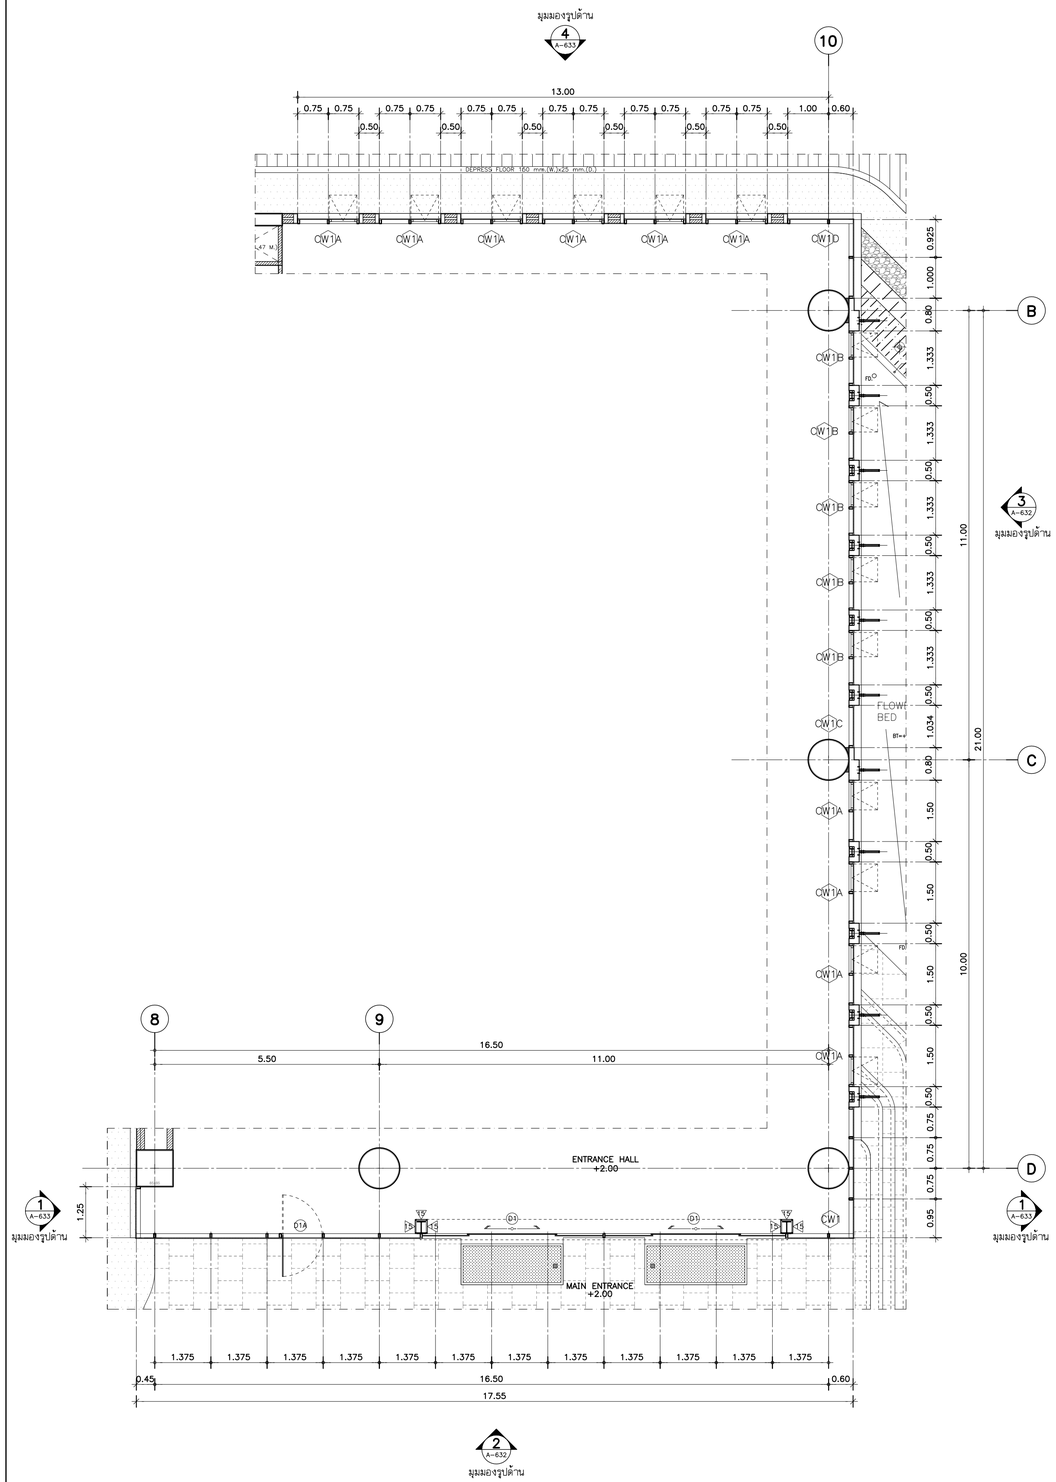

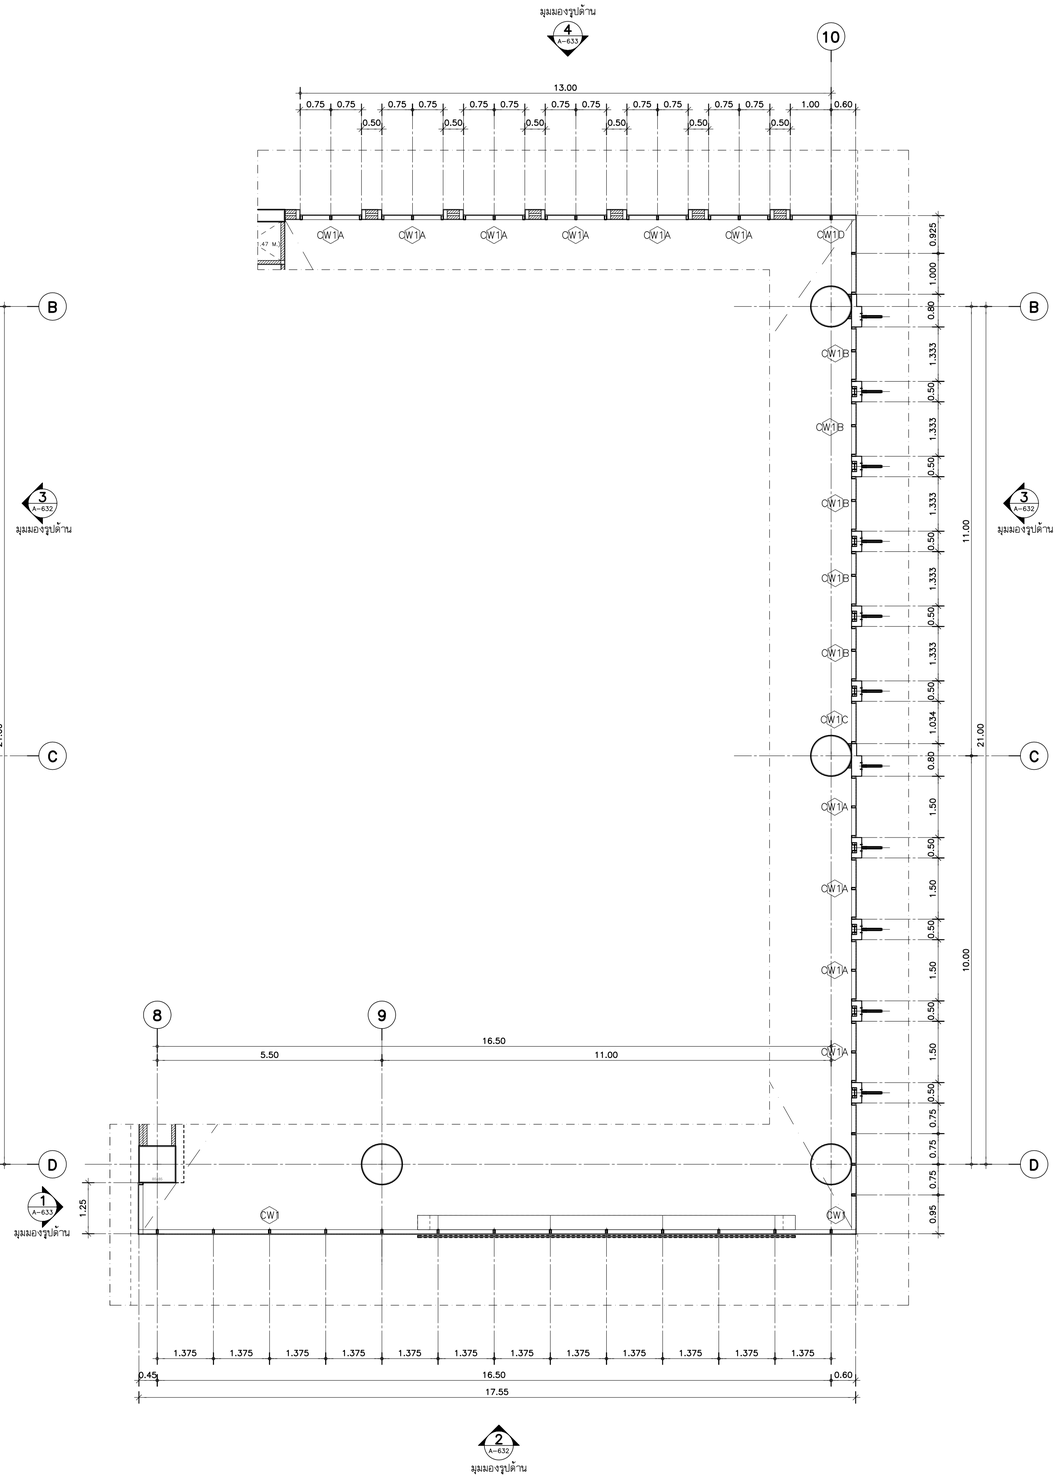

แปลน 1:75
(แปลนพื้นชั้น 1)

แปลน 1:75
(แปลนพื้นชั้น 2)

•••• รายการประกอบแบบงาน FACADE CURTAIN WALL ••••

1. งานติดตั้ง FACADE CURTAIN WALL ต้องนำเสนอวิธีการติดตั้งให้ถูกต้องตามหลักวิศวกรรมโครงสร้าง สามารถรับแรงที่มากระแทกหรือแรงลมได้ไม่น้อยกว่า 220 kg./m^2 (หรือตามมาตรฐานงาน FACADE อาคารสูง)

THESE DRAWINGS ARE THE PROPERTY OF : 7601 ARCHITECT & CONSULTANT CO.,LTD. AND SHALL NOT BE USED OR REPRODUCED WITHOUT SPECIFIC PERMISSION.

OWNER

คณะเทคโนโลยีสารสนเทศและการสื่อสาร(ICT) มหาวิทยาลัยมหิดล

ARCHITECTS

อุดมศักดิ์	ลิ้งอมรสิริ	ว-สถ 605
ปณาลิน	จันทเสนา	ส-สถ 3559
ปิญชา	กลิ่นบัว	ส-สถ 3560
พรรษา	แก้วแพง	ภ-สถ 15443
ชิวดา	ชิติรัตนนท์	ภ-สถ 22867

INTERIOR DESIGNER

จิตราภรณ์	เจียสกุล	ส-สน 263
วิชชิรัตน์	มงคลชาญณ์	ส-สน 271

GRAPHIC DESIGNER

ภราดร ลิ่งลำแดง
ปิยะนุช กรองสุวรรณ

STRUCTURAL ENGINEERS

พิสิฐ	กาญจนจุรีวุฒิ	สย.5673
อาคม	เศรษฐียกุล	สย.5661
วิสาพร	ลิลยางกูร	สย.7245
นิจจารี	สุวรรณทิพพะ	ภย.65185

ELECTRICAL ENGINEERS

ประชานาถ	ด่านสกุลเจริญกิจ	สฟก. 4390
ลิกสิกา	รัตนลิกตากุล	สฟก. 4587
ณวิสิ	จิณณธรรมพงษ์	ภฟก. 31088
กันตณณ	วิบัยกูล	

MECHANICAL ENGINEERS

ยงยศ	รักวรา	สก. 3171

SANITARY ENGINEERS

ไพโรจน์	ไชยมงคล	สส. 44
ศิระณัชช์	ลิทธิโชคธนากร	ภส. 2590
ณัฐธนุ	เกตุมา	

PROJECT NO. AR-18305

PROJECT NAME

ศูนย์รวมเทคโนโลยีดิจิทัล อัจฉริยะเพื่อสร้างเศรษฐกิจ การเรียนรู้ นวัตกรรม บูรณาการ ปัญญาประดิษฐ์ เพื่อการแพทย์ (Intelligent Digital Hub in Medicine) (IDHM) คณะเทคโนโลยีสารสนเทศและการสื่อสาร(ICT) มหาวิทยาลัยมหิดล

7601 ARCHITECT & CONSULTANT CO.,LTD.
Address : 355 Soi Sukumvit 50 , Phrakanong Klongtoey Bangkok 10260
Tel : (662) 742 - 7300-34 Fax : (662) 742 - 7310
E - mail address : info @ 7601. com
www. 7601. com

DRAWING TITLE :

แบบขยายหน้าต่าง CW1,CW1A, CW1B,CW1C,CW1D (แปลน)

NO.	DATE	DESCRIPTION

REVISION

DRAWN BY	ปิยะพันธ์ ,ชิยวุฒิ ,กริษฐา ,ศราวุฒิ
CHECKED BY	ปิยะพันธ์ สันติคนี่
APPROVE BY	ปณาลิน จันทเสนา
DATE	18-09-2020
SCALE	
DRAWING NO.	A-635
TOTAL	267

แบบขยายหน้าต่าง CW1,CW1A,CW1B,CW1C,CW1D 1:50

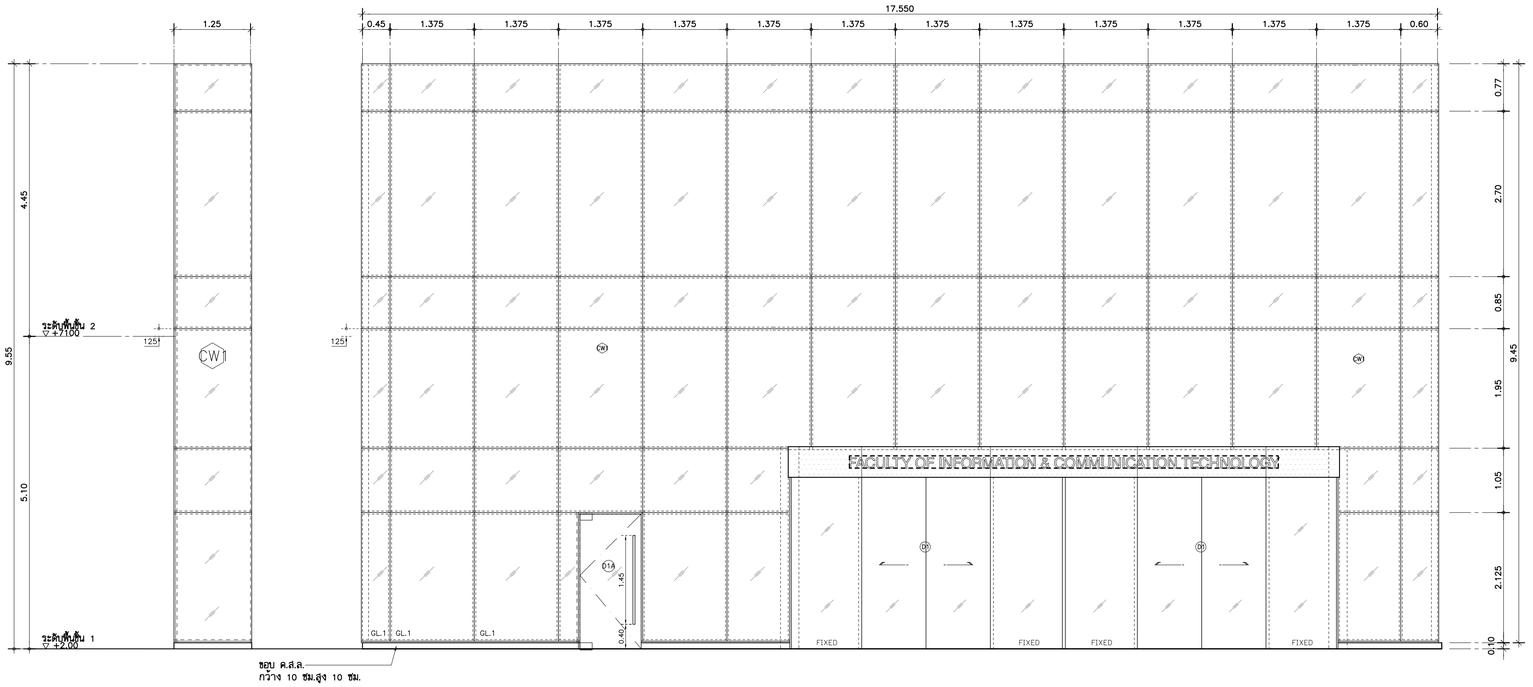

รูปด้าน 1 A-631 CW1

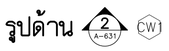

รูปด้าน 2 A-631 CW1

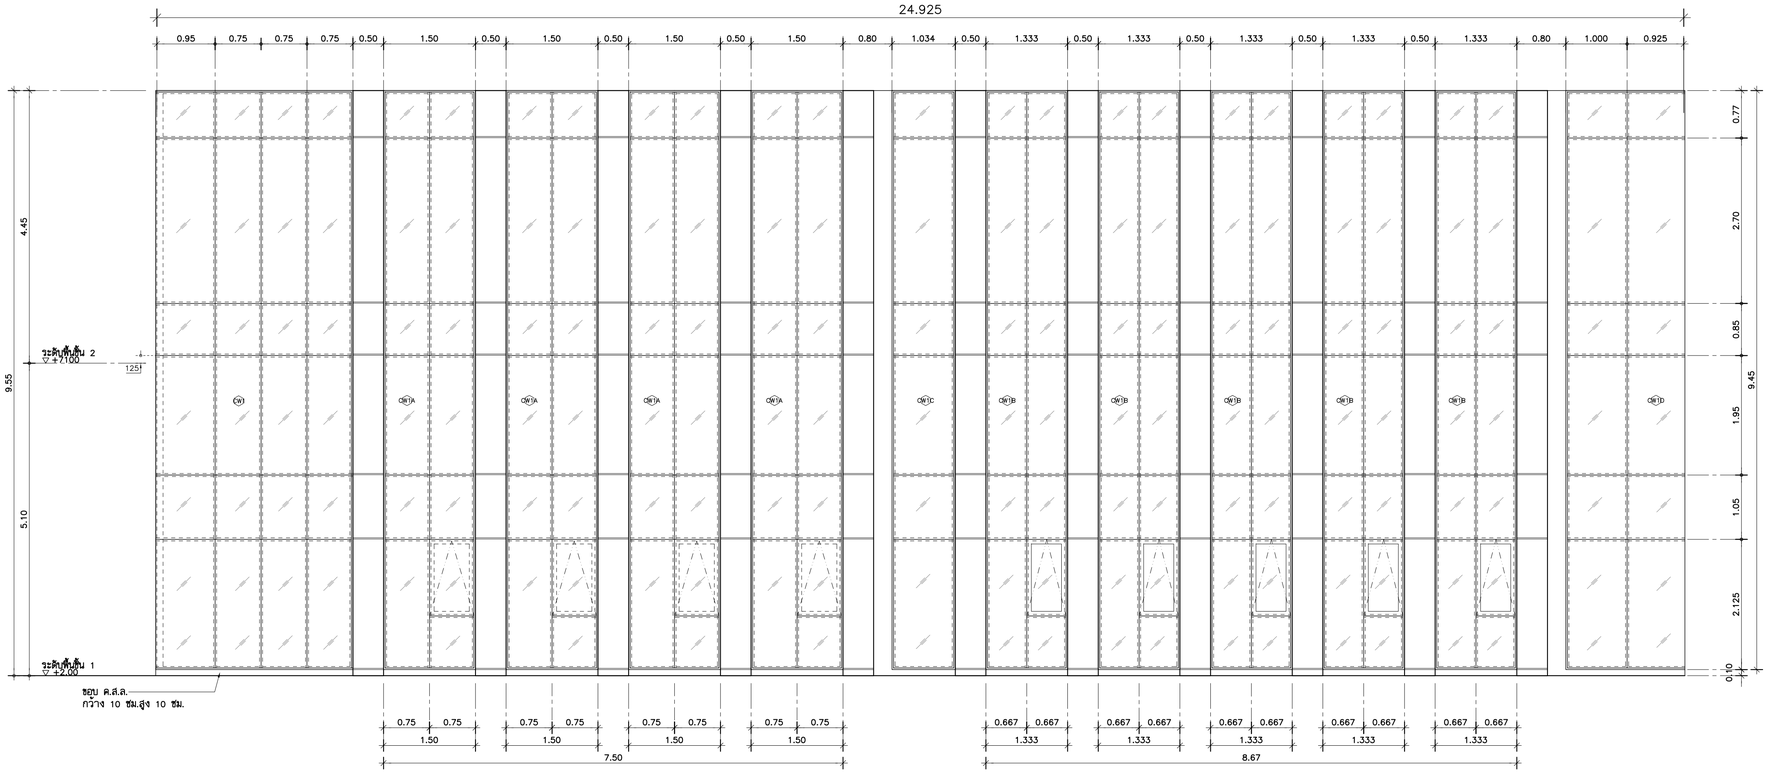

รูปด้าน 3 A-631 CW1 CW1A CW1B CW1C CW1D

****** รายการประกอบแบบงาน FACADE CURTAIN WALL ******

1. งานติดตั้ง FACADE CURTAIN WALL ต้องนำเสนอวิธีการติดตั้งให้ถูกต้องตามหลักวิศวกรรมโครงสร้าง สามารถรับแรงที่มากระแทกหรือแรงลมได้ไม่น้อยกว่า 220 kg./m^2 (หรือตามมาตรฐานงาน FACADE อาคารสูง)

CW1 CW1D CW1C

ตำแหน่งติดตั้ง

ชั้น B : –	ชั้น 4 : –	ชั้น 8 : –
ชั้น 1 : ENTRANCE HALL	ชั้น 5 : –	ชั้น 8M : –
ชั้น 2 : OPEN WELL	ชั้น 6 : –	ชั้นดาดฟ้า : –
ชั้น 3 : –	ชั้น 7 : –	ชั้นหลังคา : –

รายการประกอบแบบ

ประเภท	บานกระจกติดตาย
บาน	กระจกLAMINATE สีCLEAR 6mm. A/N#2 (ชนิดประหยัดพลังงาน)+PVB0.38 +6mm.CLEAR A/N
กรอบบาน	–
วงกบ	วงกบอะลูมิเนียม หนา 2 มม. ขนาด 100x50 มม.
บานพับ	
กุญแจล็อค	อุปกรณ์ครบชุด ติดตั้งตามมาตรฐานผู้ผลิต
โช๊คอัพ	
มือจับ	
ผิวสำเร็จ	ALUMINUIM สีดำ
หมายเหตุ	–

CW1A CW1B

ตำแหน่งติดตั้ง

ชั้น B : –	ชั้น 4 : –	ชั้น 8 : –
ชั้น 1 : ENTRANCE HALL	ชั้น 5 : –	ชั้น 8M : –
ชั้น 2 : OPEN WELL	ชั้น 6 : –	ชั้นดาดฟ้า : –
ชั้น 3 : –	ชั้น 7 : –	ชั้นหลังคา : –

รายการประกอบแบบ

ประเภท	บานกระจกติดตาย และบานกระทุ้ง
บาน	กระจกLAMINATE สีCLEAR 6mm. A/N#2 (ชนิดประหยัดพลังงาน)+PVB0.38 +6mm.CLEAR A/N
กรอบบาน	กรอบบานอะลูมิเนียม หนา 2 มม. ขนาด 70x35 มม.
วงกบ	วงกบอะลูมิเนียม หนา 2 มม. ขนาด 100x50 มม.
บานพับ	
กุญแจล็อค	อุปกรณ์ครบชุด ติดตั้งตามมาตรฐานผู้ผลิต
โช๊คอัพ	
มือจับ	
ผิวสำเร็จ	ALUMINUIM สีดำ
หมายเหตุ	–

THESE DRAWINGS ARE THE PROPERTY OF : 760i ARCHITECT & CONSULTANT CO.,LTD. AND SHALL NOT BE USED OR REPRODUCED WITHOUT SPECIFIC PERMISSION.

OWNER

คณะเทคโนโลยีสารสนเทศและการสื่อสาร(ICT) มหาวิทยาลัยมหิดล

ARCHITECTS

อุดมลักษ์	ลิ้งอมรสิริ	ว–สถ 605
ปณาลิน	จันทเสนา	ส–สถ 3559
ปิญชา	กลิ่นบัว	ส–สถ 3560
พรรษา	แก้วแพง	ภ–สถ 15443
ธีรดา	ธิติรัตนนท์	ภ–สถ 22867

INTERIOR DESIGNER

จิตราภรณ์	เจียสกุล	ส–สน 263
วัชรินต์	มงคลชาญณ์	ส–สน 271

GRAPHIC DESIGNER

ภราดร ลิ่งลำแดง

ปิยะนุช กรองสุวรรณ

STRUCTURAL ENGINEERS

พิสิฐ	กาญจนจุรีวุฒิ	สย.5673
อาคม	เศรษฐีญญกุล	สย.5661
วิสาพร	สิตยางกูร	สย.7245
นิจจารี	สุวรรณทัพพะ	ภย.65185

ELECTRICAL ENGINEERS

ประชานาถ	ด่านสกุลเจริญกิจ	สฟก. 4390
ลิกสิกา	รัตนลิกตากุล	สฟก. 4587
ณิวิสิ	จันณธรรมพงษ์	ภฟก. 31088
กันตภณ	วิบิยกุล	

MECHANICAL ENGINEERS

ยงยศ	รักวรา	สก. 3171

SANITARY ENGINEERS

ไพโรจน์	ไชยมงคล	สส. 44
คีระณัชร์	ลิทธิโชคธนากร	ภส. 2590
ณัฐธนุ	เกตุมา	

PROJECT NO. AR-18305

PROJECT NAME

ศูนย์รวมเทคโนโลยีดิจิทัล อัจฉริยะเพื่อสร้างเศรษฐกิจ การเรียนรู้ นวัตกรรม บูรณาการ ปัญญาประดิษฐ์ เพื่อการแพทย์ (Intelligent Digital Hub in Medicine) (IDHM) คณะเทคโนโลยีสารสนเทศและการสื่อสาร(ICT) มหาวิทยาลัยมหิดล

760i ARCHITECT & CONSULTANT CO.,LTD.
Address : 355 Soi Sukumvit 50 , Phrakanong
Klongtoey Bangkok 10260
Tel : (662) 742-7303-04 Fax : (662) 742-7310
E-mail address : info @ 760i.com
www. 760i.com

DRAWING TITLE :

แบบขยายหน้าต่าง CW1,CW1A, CW1B,CW1C,CW1D (รูปด้าน)

NO.	DATE	DESCRIPTION

REVISION

DRAWN BY	ปิยะพันธ์ ,ชิยวุฒิ ,กวิษฐา ,ศิราวุฒิ
CHECKED BY	ปิยะพันธ์ ลันทิคน์
APPROVE BY	ปณาลิน จันทเสนา
DATE	18–09–2020
SCALE	

DRAWING NO. A–636

TOTAL 267

แบบขยายหน้าต่าง CW1A,CW1D 1:50

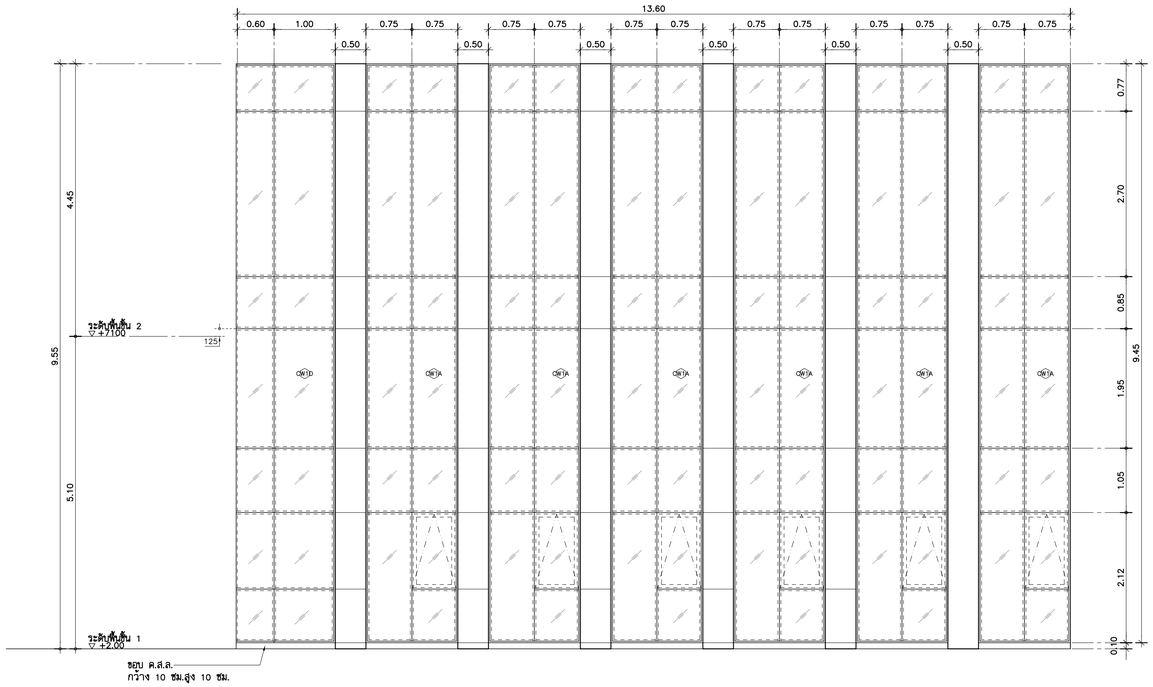

รูปด้าน 4 A-631 CW1A CW1D

CW1A CW1D

ตำแหน่งติดตั้ง

ชั้น B : –	ชั้น 4 : –	ชั้น 8 : –
ชั้น 1 : ENTRANCE HALL	ชั้น 5 : –	ชั้น 8M : –
ชั้น 2 : OPEN WELL	ชั้น 6 : –	ชั้นดาดฟ้า : –
ชั้น 3 : –	ชั้น 7 : –	ชั้นหลังคา : –

รายการประกอบแบบ

ประเภท	บานกระจกติดตาย และบานกระทุ้ง
บาน	กระจกLAMINATE สีCLEAR 6mm. A/N#2 (ชนิดประหยัดพลังงาน)+PVB0.38 +6mm.CLEAR A/N
กรอบบาน	กรอบบานอะลูมิเนียม หนา 2 มม. ขนาด 70x35 มม.
วงกบ	วงกบอะลูมิเนียม หนา 2 มม. ขนาด 100x50 มม.
บานพับ	
กุญแจล็อค	อุปกรณ์ครบชุด ติดตั้งตามมาตรฐานผู้ผลิต
โช๊คอัพ	
มือจับ	
ผิวสำเร็จ	ALUMINUIM สีดำ
หมายเหตุ	–

****** รายการประกอบแบบงาน FACADE CURTAIN WALL ******

1. งานติดตั้ง FACADE CURTAIN WALL ต้องนำเสนอวิธีการติดตั้ง ให้ถูกต้องตามหลักวิศวกรรมโครงสร้าง สามารถรับแรงที่มากระแทกหรือแรงลมได้ไม่น้อยกว่า 220 kg./m.^{2} (หรือตามมาตรฐานงาน FACADE อาคารสูง)

แบบขยายหน้าต่าง W1 1:50

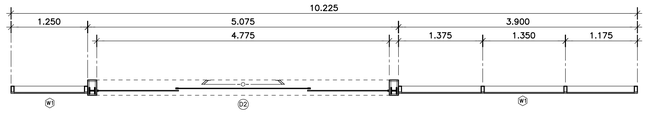

แปลน 1:50

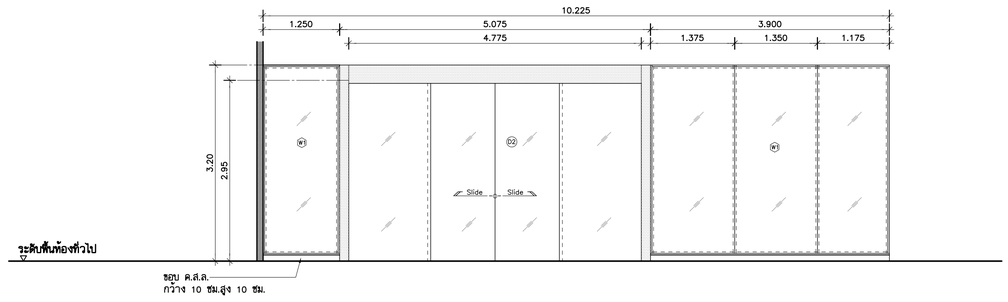

W1

ตำแหน่งติดตั้ง

ชั้น B : –	ชั้น 4 : –	ชั้น 8 : –
ชั้น 1 : ICT MULTI-PURPOSE	ชั้น 5 : –	ชั้น 8M : –
ชั้น 2 : –	ชั้น 6 : –	ชั้นดาดฟ้า : –
ชั้น 3 : –	ชั้น 7 : –	ชั้นหลังคา : –

รายการประกอบแบบ

ประเภท	บานกระจกติดตาย
บาน	กระจก LAMINATE CLEAR 6mm. A/N#2 (ชนิดประหยัดพลังงาน) + PVB0.76 + 6mm. CLEAR A/N
กรอบบาน	–
วงกบ	วงกบอะลูมิเนียม หนา 2 มม. ขนาด 100x50 มม.
บานพับ	–
กุญแจล็อค	–
โช๊คอัพ	–
มือจับ	–
ผิวสำเร็จ	ALUMINUIM สีดำ
หมายเหตุ	–

THESE DRAWINGS ARE THE PROPERTY OF : 760I ARCHITECT & CONSULTANT CO.,LTD. AND SHALL NOT BE USED OR REPRODUCED WITHOUT SPECIFIC PERMISSION.

OWNER

คณะเทคโนโลยีสารสนเทศและการสื่อสาร(ICT) มหาวิทยาลัยมหิดล

ARCHITECTS

ภูดมลิกสิ์	ลิ้งอมรสิริ	ว–สถ 605
ปณาลิน	จันทเสนา	ส–สถ 3559
ปิญชา	กลิ่นบัว	ส–สถ 3560
พรรษา	แก้วแพง	ภ–สถ 15443
ชิวดา	ชิติรัตนนท์	ภ–สถ 22867

INTERIOR DESIGNER

จิตราภรณ์	เจียสกุล	ส–สน 263
วัชรินท์	มงคลชาญ	ส–สน 271

GRAPHIC DESIGNER

ภราดร	ลิ่งลำแดง	
ปิยะนุช	กรองสุวรรณ	

STRUCTURAL ENGINEERS

พิสิฐ	กาญจนวุฒิวงศ์	สย.5673
อาคม	เศรษฐิญญกุล	สย.5661
วิสาพร	สิตยางกูร	สย.7245
นิจจารี	สุวรรณทิพพะ	ภย.65185

ELECTRICAL ENGINEERS

ประชานาถ	ด่านสกุลเจริญกิจ	สฟก. 4390
ลิกสิกา	รัตนลิกตากุล	สฟก. 4587
ณวิสิ	จิณณธรรมพงษ์	ภฟก. 31088
กันตภณ	วิบัยกูล	

MECHANICAL ENGINEERS

ยงยศ	จิกวรา	สก. 3171

SANITARY ENGINEERS

ไพโรจน์	ไชยมงคล	สส. 44
ศิระณัชร์	สิทธิโชคธนากร	ภส. 2590
ณัฐณนุ	เกตุมา	

PROJECT NO. AR-18305

PROJECT NAME

ศูนย์รวมเทคโนโลยีดิจิทัล อัจฉริยะเพื่อสร้างเศรษฐกิจ การเรียนรู้ นวัตกรรม บูรณาการ ปัญญาประดิษฐ์ เพื่อการแพทย์ (Intelligent Digital Hub in Medicine) (IDHM) คณะเทคโนโลยีสารสนเทศและการสื่อสาร(ICT) มหาวิทยาลัยมหิดล

760I ARCHITECT & CONSULTANT CO.,LTD.
Address : 355 Soi Sukumvit 50 , Prakanong Klongtoey Bangkok 10260
Tel : (662) 742 - 7303 - 04 Fax : (662) 742 - 7310
E - mail address : info @ 760i.com
www. 760i. com

DRAWING TITLE :

แบบขยายหน้าต่าง CW1A,CW1D
(รูปด้าน)

NO.	DATE	DESCRIPTION

REVISION

DRAWN BY	ปิยะพันธ์ ,ชิยวุฒิ ,กวิษฐา ,ศราวุฒิ
CHECKED BY	ปิยะพันธ์ ดันชิดน์
APPROVE BY	ปณาลิน จันทเสนา
DATE	18–09–2020
SCALE	

DRAWING NO. A–637

TOTAL 267

แบบขยายหน้าต่าง CW2 1:75

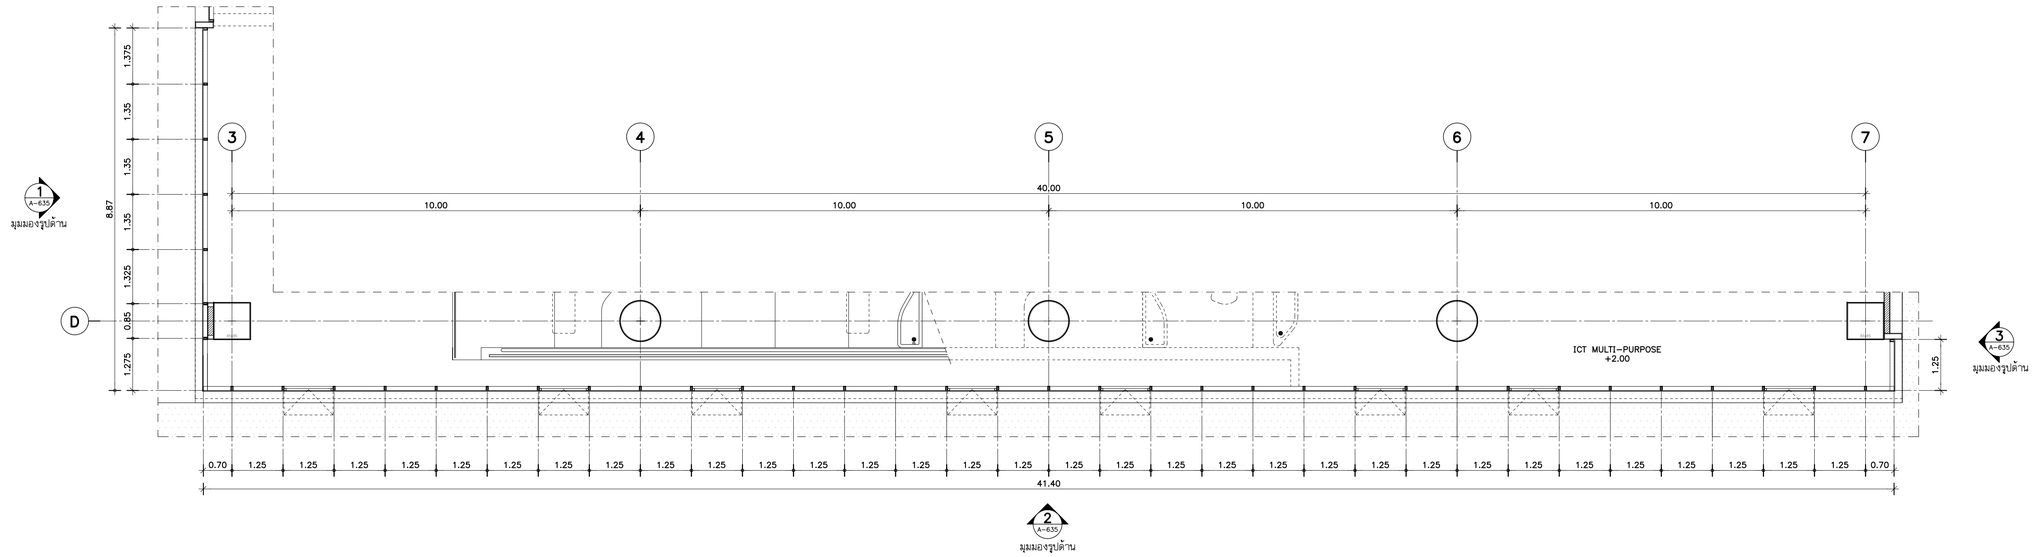

แปลน CW2 1:75
(แปลนพื้นชั้น 1)

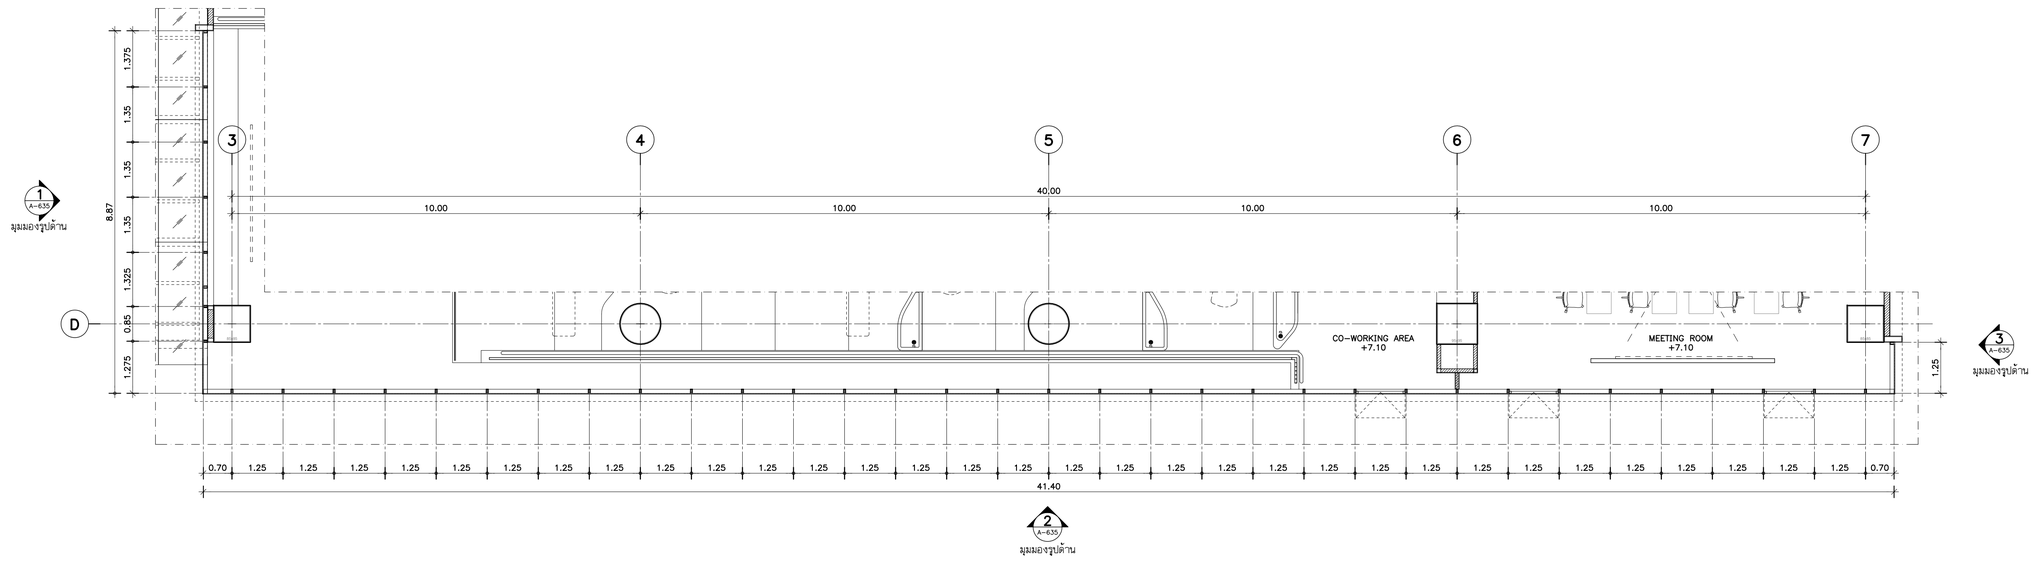

แปลน CW2 1:75
(แปลนพื้นชั้น 2)

•••• รายการประกอบแบบงาน FACADE CURTAIN WALL ••••

1. งานติดตั้ง FACADE CURTAIN WALL ต้องนำเสนอวิธีการติดตั้งให้ถูกต้องตามหลักวิศวกรรมโครงสร้าง สามารถรับแรงที่มากระแทกหรือแรงลมได้ไม่น้อยกว่า 220 kg./m^2 (หรือตามมาตรฐานงาน FACADE อาคารสูง)

THESE DRAWINGS ARE THE PROPERTY OF :
760i ARCHITECT & CONSULTANT CO.,LTD.
AND SHALL NOT BE USED OR REPRODUCED
WITHOUT SPECIFIC PERMISSION.

OWNER

คณะเทคโนโลยีสารสนเทศและการสื่อสาร(ICT) มหาวิทยาลัยมหิดล

ARCHITECTS

อุดมศักดิ์	ลิ้งอมวลีรี	ว–สถ 605
ปณาลิน	จันทเสนา	ส–สถ 3559
ปิญชา	กลิ่นบัว	ส–สถ 3560
พรรษา	แก้วแพง	ภ–สถ 15443
ธิวดา	ธิติรัตนนท์	ภ–สถ 22867

INTERIOR DESIGNER

จิตราภรณ์	เจียสกุล	ส–สน 263
วิชชรีตน์	มงคลชาญณ์	ส–สน 271

GRAPHIC DESIGNER

ภราดร ลิ่งลำแดง

ปิยะนุช กรองสุวรรณ

STRUCTURAL ENGINEERS

พิสิฐ	กาญจนวุธิวงศ์	สย.5673
อาคม	เศรษฐิญญกุล	สย.5661
วิสาพร	สิตยางกูร	สย.7245
นิจจารี	สุวรรณทัพพะ	ภย.65185

ELECTRICAL ENGINEERS

ประชานาถ	ด่านสกุลเจริญกิจ	สฟก. 4390
ลิกสิกา	รัตนลิกตากุล	สฟก. 4587
ณวิสิ	จิณณธรรมพงษ์	ภฟก. 31088
กันตภณ	วิบัยกูล	

MECHANICAL ENGINEERS

ยงยศ วิกวรา สก. 3171

SANITARY ENGINEERS

ไพโรจน์	ไชยมงคล	สส. 44
ศิระณัชร์	ลิทธิโชคธนากร	ภส. 2590
ณัฐธนุ	เกตุมา	

PROJECT NO. AR-18305

PROJECT NAME

ศูนย์รวมเทคโนโลยีดิจิทัล อัจฉริยะเพื่อสร้างเศรษฐกิจ การเรียนรู้ นวัตกรรม บูรณาการ ปัญญาประดิษฐ์ เพื่อการแพทย์ (Intelligent Digital Hub in Medicine) (IDHM) คณะเทคโนโลยีสารสนเทศและการสื่อสาร(ICT) มหาวิทยาลัยมหิดล

760i
760i ARCHITECT & CONSULTANT CO.,LTD.
Address : 355 Soi Sukumvit 50 , Phrakanong
Klongtoey Bangkok 10260
Tel : (662) 742-7303-04 Fax:(662) 742-7310
E-mail address : info @ 760i.com
www. 760i.com

DRAWING TITLE :

แบบขยายหน้าต่าง CW2
(แปลน)

NO.	DATE	DESCRIPTION

REVISION

DRAWN BY	ปิยะพันธ์ ,ชิยวุฒิ ,กริษฐา ,ศิรวุฒิ
CHECKED BY	ปิยะพันธ์ ลันทิคน์
APPROVE BY	ปณาลิน จันทเสนา
DATE	18–09–2020
SCALE	

DRAWING NO.	TOTAL
A–638	267

แบบขยายหน้าต่าง CW2 1:75

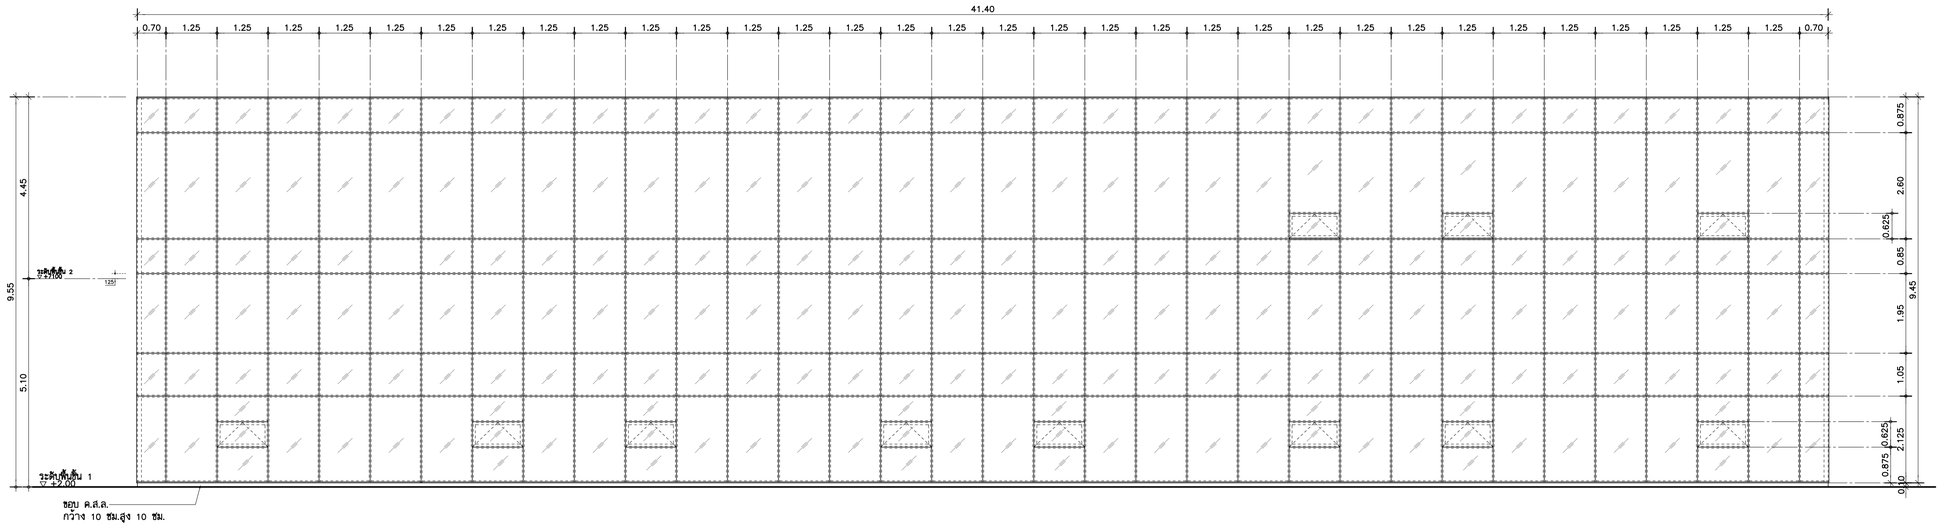

รูปด้าน 2 (A-634) CW2

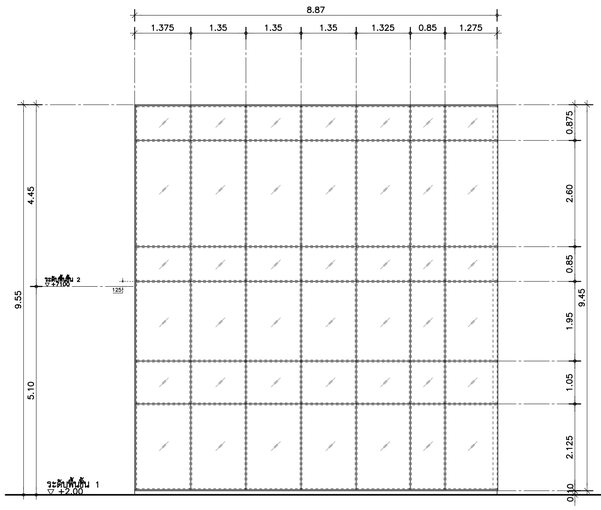

รูปด้าน 1 (A-634) CW2

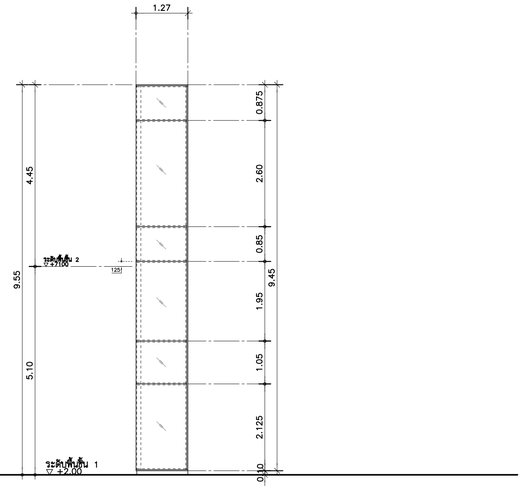

รูปด้าน 3 (A-634) CW2

****** รายการประกอบแบบงาน FACADE CURTAIN WALL ******

1. งานติดตั้ง FACADE CURTAIN WALL ต้องนำเสนอวิธีการติดตั้ง ให้ถูกต้องตามหลักวิศวกรรมโครงสร้าง สามารถรับแรงที่มากระแทกหรือแรงลมได้ไม่น้อยกว่า 220 kg./m^2 (หรือตามมาตรฐานงาน FACADE อาคารสูง)

CW2

ตำแหน่งติดตั้ง

ชั้น B : –	ชั้น 4 : –	ชั้น 8 : –
ชั้น 1 : ICT MULTI-PURPOSE	ชั้น 5 : –	ชั้น BM : –
ชั้น 2 : OPEN WELL	ชั้น 6 : –	ชั้นดาดฟ้า : –
ชั้น 3 : –	ชั้น 7 : –	ชั้นหลังคา : –

รายการประกอบแบบ

ประเภท	บานกระจกติดตาย และบานกระทุ้ง
บาน	กระจกLAMINATE สีCLEAR 6mm. A/N#2 (สมิดประหยัดพลังงาน)+PVB0.38 +6mm.CLEAR A/N
กรอบบาน	กรอบบานอะลูมิเนียม หนา 2 มม. ขนาด 70x35 มม.
วงกบ	วงกบอะลูมิเนียม หนา 2 มม. ขนาด 100x50 มม.
บานพับ	อุปกรณ์ครบชุด ติดตั้งตามมาตรฐานผู้ผลิต
กุญแจล็อค	
โช๊คอัพ	
มือจับ	
ผิวสำเร็จ	ALUMINUIM สีดำ
หมายเหตุ	–

THESE DRAWINGS ARE THE PROPERTY OF : 760i ARCHITECT & CONSULTANT CO.,LTD. AND SHALL NOT BE USED OR REPRODUCED WITHOUT SPECIFIC PERMISSION.

OWNER

คณะเทคโนโลยีสารสนเทศและการสื่อสาร(ICT) มหาวิทยาลัยมหิดล

ARCHITECTS

อุดมศักดิ์	ลิ้งอมรสิริ	ว–สถ 605
ปณาลิน	จันทเสนา	ส–สถ 3559
ปิญชา	กลิ่นบัว	ส–สถ 3560
พรรษา	แก้วแพง	ภ–สถ 15443
ชิวดา	ชิติรัตนนท์	ภ–สถ 22867

INTERIOR DESIGNER

จิตราภรณ์	เจียสกุล	ส–สน 263
วิชชรีต์	มงคลชาญณ์	ส–สน 271

GRAPHIC DESIGNER

ภราดร	ลิ่งลำแดง
ปิยะนุช	กรองสุวรรณ

STRUCTURAL ENGINEERS

พิสิฐ	กาญจนวุจิวุฒิ	สย.5673
อาคม	เศรษฐิญญกุล	สย.5661
วิสาพร	สิตยางกูร	สย.7245
นิจจารี	สุวรรณทิพพะ	ภย.65185

ELECTRICAL ENGINEERS

ประชานาถ	ด่านสกุลเจริญกิจ	สฟก. 4390
ลิกสิกา	รัตนลิกตากุล	สฟก. 4587
ณิวิต	จิณณธรรมพงษ์	ภฟก. 31088
กันตภณ	วิบิยกูล	

MECHANICAL ENGINEERS

ยงยศ	รักวรา	สก. 3171

SANITARY ENGINEERS

ไพโรจน์	ไชยมงคล	สส. 44
ศิระณัชร์	ลิทธิโชคธนากร	ภส. 2590
ณัฐธนุ	เกตุมา	

PROJECT NO. AR-18305

PROJECT NAME

ศูนย์ร่วมเทคโนโลยีดิจิทัล อัจฉริยะเพื่อสร้างเศรษฐกิจ การเรียนรู้ นวัตกรรม บูรณาการ ปัญญาประดิษฐ์ เพื่อการแพทย์ (Intelligent Digital Hub in Medicine) (IDHM) คณะเทคโนโลยีสารสนเทศและการสื่อสาร(ICT) มหาวิทยาลัยมหิดล

760i ARCHITECT & CONSULTANT CO.,LTD.
Address : 355 Soi Sukumvit 50 , Phrakanong Klongtoey Bangkok 10260
Tel : (662) 742-7303-04 Fax : (662) 742-7310
E-mail address : info@760i.com
www.760i.com

DRAWING TITLE :

แบบขยายหน้าต่าง CW2
(รูปด้าน)

NO.	DATE	DESCRIPTION

REVISION

DRAWN BY	ปิยะพันธ์ ,ชิยวุฒิ ,กษิษฐา ,ศราวุฒิ
CHECKED BY	ปิยะพันธ์ ลิ้นทิตน์
APPROVE BY	ปณาลิน จันทเสนา
DATE	18–09–2020
SCALE	

DRAWING NO. A–639

TOTAL 267

แบบขยายหน้าต่าง CW3 1:75

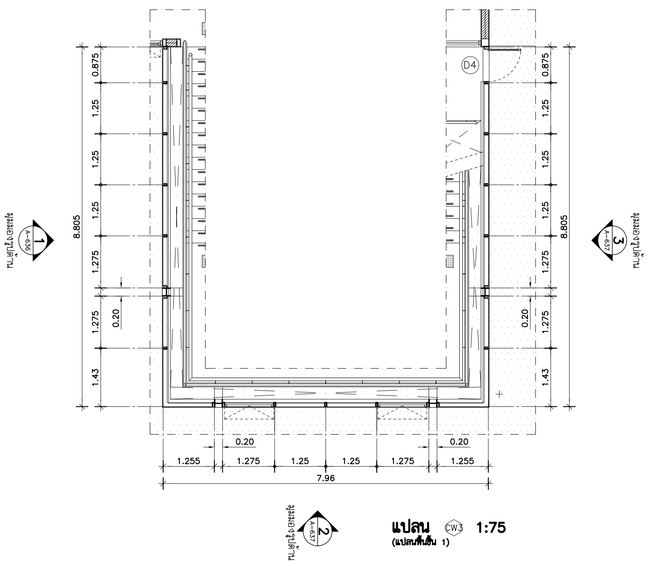

แปลน CW3 **1:75**
(แปลนที่ชั้น 1)

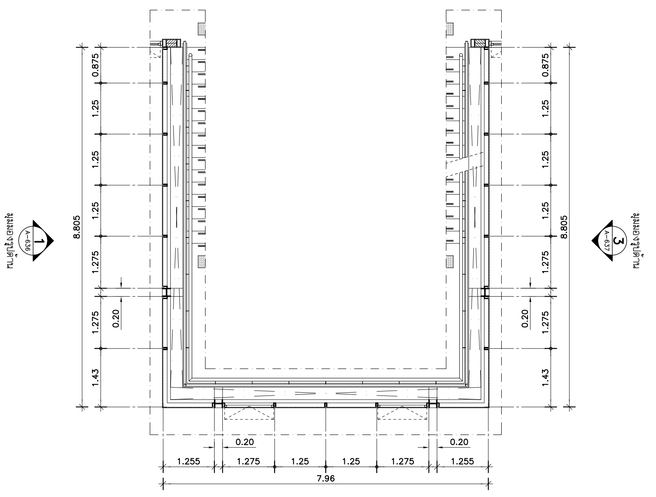

แปลน CW3 **1:75**
(แปลนที่ชั้น 2-8)

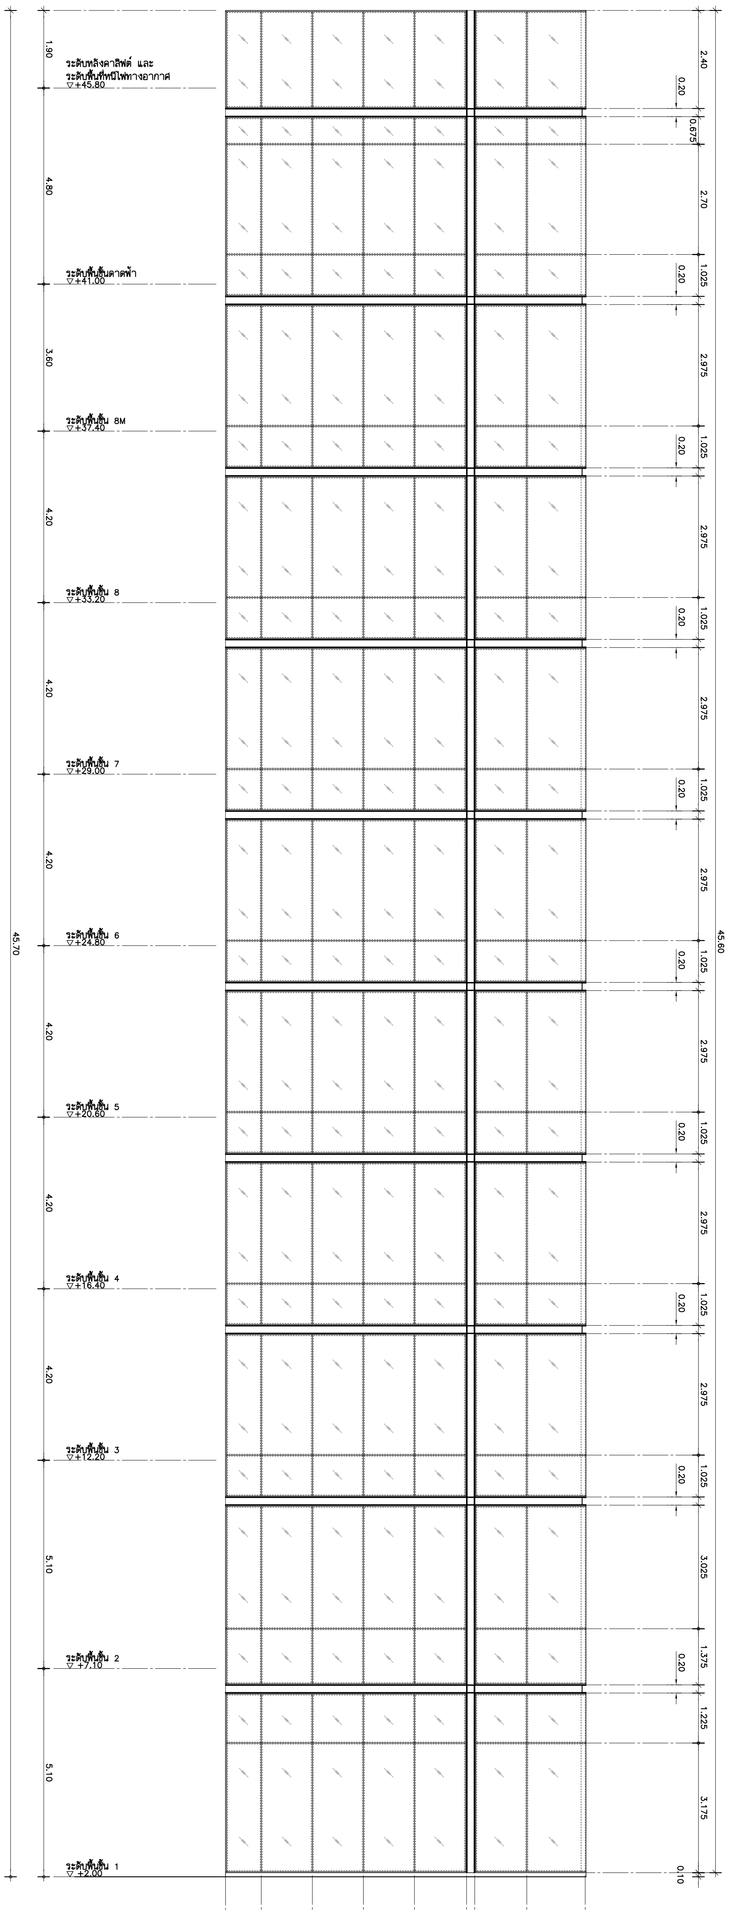

รูปด้าน CW3

****** รายการประกอบแบบงาน FACADE CURTAIN WALL ******

1. งานติดตั้ง FACADE CURTAIN WALL ต้องนำเสนอวิธีการติดตั้ง ให้ถูกต้องตามหลักวิศวกรรมโครงสร้าง สามารถรับแรงที่มากระแทกหรือแรงลมได้ไม่น้อยกว่า 220 kg./m^2 (หรือตามมาตรฐานงาน FACADE อาคารสูง)

CW3

ตำแหน่งติดตั้ง

ชั้น B : –	ชั้น 4 : บันได ST8	ชั้น 8 : บันได ST8
ชั้น 1 : บันได ST8	ชั้น 5 : บันได ST8	ชั้น 8M : บันได ST8
ชั้น 2 : บันได ST8	ชั้น 6 : บันได ST8	ชั้นดาดฟ้า : บันได ST8
ชั้น 3 : บันได ST8	ชั้น 7 : บันได ST8	ชั้นหลังคา : –

รายการประกอบแบบ

ประเภท	บานกระจกติดตาย และบานกระทุ้ง
บาน	กระจก LAMINATE CLEAR 6mm. A/N#2 (เน้นประหยัดพลังงาน) + PVB0.76 + 6mm. CLEAR A/N
กรอบบาน	กรอบบานอะลูมิเนียม หนา 2 มม. ขนาด 70x35 มม.
วงกบ	วงกบอะลูมิเนียม หนา 2 มม. ขนาด 100x50 มม.
บานพับ	อุปกรณ์ครบชุด ติดตั้งตามมาตรฐานผู้ผลิต
กุญแจล็อค	
โช้คอัพ	
มือจับ	
ผิวสำเร็จ	ALUMINUIM สีดำ
หมายเหตุ	–

THESE DRAWING ARE THE PROPERTY OF : 760i ARCHITECT & CONSULTANT CO.,LTD. AND SHALL NOT BE USED OR REPRODUCED WITHOUT SPECIFIC PERMISSION.

OWNER
คณะแพทยศาสตร์โมเลกุลการแพทย์และการสื่อสารทางวิทยาศาสตร์ (JICT)
สถาบันวิทยาศาสตร์และเทคโนโลยีแห่งอนาคต

ARCHITECTS
ผู้ออกแบบ สิ่งแวดล้อม ว.-สถ. 605
ปณ.ลิน จันทนสินา สถ. 3559
ปัญญา กสิณเจ้า สถ. 3560
พรรษา มาณพร ภ. 15443
ชิงลา ชีวิวัฒนกร์ ภ. 22867

INTERIOR DESIGNER
นิศรา บางกอ์ เจ้าของ สถ. 263
ศศิพร์ พงศ์ดาวณ์ สถ. 271

GRAPHIC DESIGNER
ภาพวาด นิเวศ์นดร
นิตยสุดา กรอยู่สวาน

STRUCTURAL ENGINEERS
พิชิต กาญจนจิรัฐติ์ สย.5673
อาคม เมตะวิบูลย์กุล สย.5661
วิสาพร อิศรางกูร สย.7245
นิจนาฏ สุวรรณทัศน์ สย.6185

ELECTRICAL ENGINEERS
ประสาน ตันสกุลเจริญกิจ สพท. 4390
สิทธิศักดิ์ รัตนศิลาวัฒ สพท. 4587
ปวิช จันมณรวรรัตน์ สพท. 31088
กันตพณ วงษ์ตกุล

MECHANICAL ENGINEERS
ธงชัย ชาวรา สพ. 3171

SANITARY ENGINEERS
ไพโรจน์ ไชยนรัตน สพ. 44
สิระเดช์ สิทธิวัฒนากร สพ. 2590
ปัญญ เกลุมา

PROJECT NO. AR-18305

PROJECT NAME
ศูนย์ความเหมาะเลิศด้านสุขภาพ อัจฉริยะเพื่อสร้างเครือข่ายผู้นำ การวิจัยรู้ น้ำวัตกรรม ในอนาคต ปัญญาประดิษฐ์ เพื่อการแพทย์ (Intelligent Digital Hub in Medicine) (IDHM) คณะแพทย์โมเลกุลการแพทย์และการสื่อสารทางวิทยาศาสตร์ (JICT) มหาวิทยาลัยอนาคต

760i
760i ARCHITECT & CONSULTANT CO.,LTD.
Address : 555 Soi Wongwian Bangkok 10200
Tel : (662) 742-7310-3 Fax (662) 742-7310
E-mail address : info@760i.com
www.760i.com

DRAWING TITLE :
แบบขยายหน้าต่าง CW3
(แปลนชั้น 1)

REVISION

NO.	DATE	DESCRIPTION

DRAWN BY ปิยะพันธ์ ภัทรสุดี, ภัทรุดา, ศศาวุฒิ
CHECKED BY ปิยะพันธ์ ศิริศักดิ์
APPROVE BY ปณ.ลิน จันทนสินา
DATE 18-09-2020 SCALE

DRAWING NO. A-640 TOTAL 267

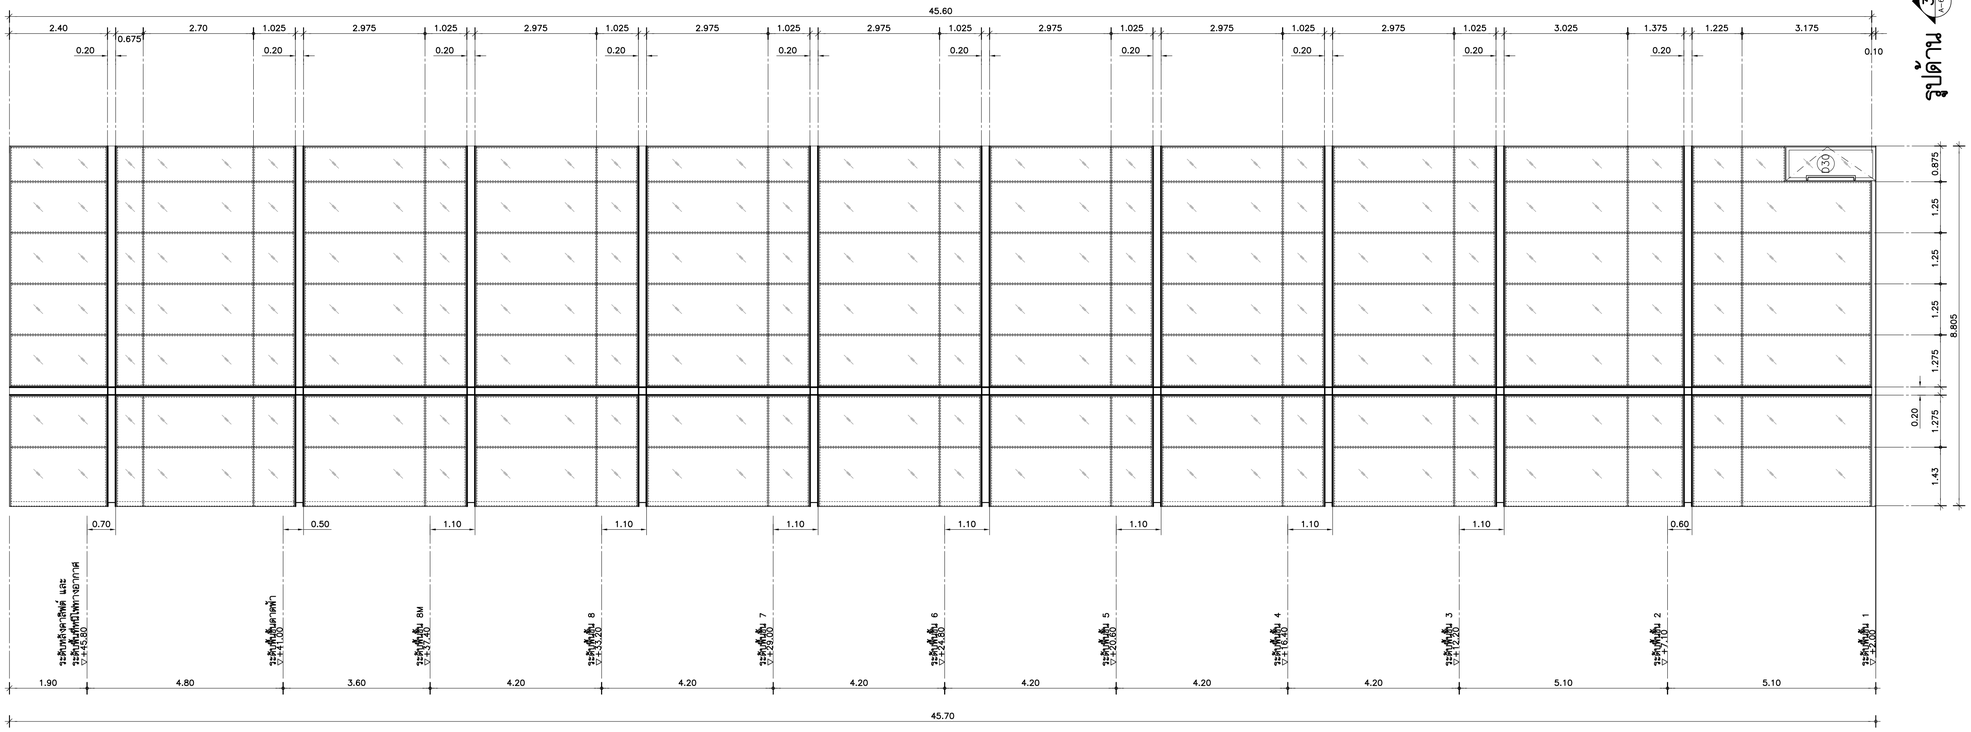

แบบขยายหน้าต่าง CW3 1:75

THESE DRAWINGS ARE THE PROPERTY OF :
7601 ARCHITECT & CONSULTANT CO.,LTD.
AND SHALL NOT BE USED OR REPRODUCED
WITHOUT SPECIFIC PERMISSION.

OWNER
คณะเทคโนโลยีสารสนเทศและการสื่อสาร(ICT) มหาวิทยาลัยมหิดล

ARCHITECTS
อุดมศักดิ์ ลิ้งอมวิริ ว-สถ 605
ปณาลิน จันทเสนา ส-สถ 3559
ปิญชา กลิ่นบัว ส-สถ 3560
พรรษา แก้วแพง ภ-สถ 15443
ธิรดา ธิติรัตนนท์ ภ-สถ 22867

INTERIOR DESIGNER
จิตราภรณ์ เจียสกุล ส-สน 263
วิชชรีต์ มงคลชาญณ์ ส-สน 271

GRAPHIC DESIGNER
ภราดร ลิ่งลำแดง
ปิยะนุช กรองสุวรรณ

STRUCTURAL ENGINEERS
พิลิฐ กาญจนวุจิวุฒิ สย.5673
อาคม เศรษฐิญญกุล สย.5661
วิสาพร สิตยางกูร สย.7245
นิจจารี สุวรรณทิพพะ ภย.65185

ELECTRICAL ENGINEERS
ประชานาถ ด่านสกุลเจริญกิจ สฟก. 4390
ลิกสิกา รัตนลิกตากุล สฟก. 4587
ณิวิต จิณณธรรมพงษ์ สฟก. 31088
กันตภณ วิบัยยุล

MECHANICAL ENGINEERS
ยงยศ รักวรา สก. 3171

SANITARY ENGINEERS
ไพโรจน์ ไชยมงคล สส. 44
ศิระณัชช์ สิทธิโชคธนากร ภส. 2590
ณัฐธนุ เกตุมา

PROJECT NO. AR-18305

PROJECT NAME
ศูนย์รวมเทคโนโลยีดิจิทัล อัจฉริยะเพื่อสร้างเศรษฐกิจ การเรียนรู้ นวัตกรรม บูรณาการ ปัญญาประดิษฐ์ เพื่อการแพทย์ (Intelligent Digital Hub in Medicine) (IDHM) คณะเทคโนโลยีสารสนเทศและการสื่อสาร(ICT) มหาวิทยาลัยมหิดล

7601 ARCHITECT & CONSULTANT CO.,LTD.
Address : 355 Soi Sukumvit 50 Phakanong Klongtoey Bangkok 10260
Tel : (662) 742-7303-04 Fax : (662) 742-7310
E-mail address : info@7601.com
www.7601.com

DRAWING TITLE :

แบบขยายหน้าต่าง CW3
(รูปด้าน)

NO.	DATE	DESCRIPTION

REVISION

DRAWN BY	ปิยะพันธ์ ,ปิยวุฒิ ,กวิษฐา ,ศราวุฒิ
CHECKED BY	ปิยะพันธ์ ดีนพิคน์
APPROVE BY	ปณาลิน จันทเสนา
DATE	18-09-2020
SCALE	

DRAWING NO. A-641

TOTAL 267

แบบขยายหน้าต่าง W2,W3,W4,W5,W6,W7,W8,W9 1:50

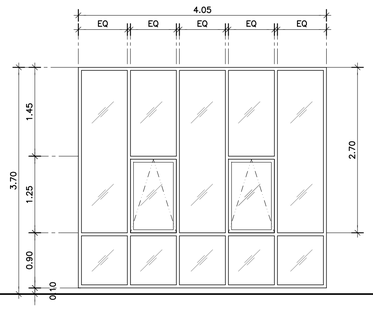

ระดับพื้นห้องทั่วไป

W2

ตำแหน่งติดตั้ง

ชั้น B : –	ชั้น 4 : CORRIDOR	ชั้น 8 : –
ชั้น 1 : –	ชั้น 5 : CORRIDOR	ชั้น 8M : –
ชั้น 2 : CORRIDOR	ชั้น 6 : CORRIDOR	ชั้นดาดฟ้า : –
ชั้น 3 : –	ชั้น 7 : CORRIDOR	ชั้นหลังคา : –

รายการประกอบแบบ

ประเภท	บานกระจกติดตาย และบานกระทุ้ง
บาน	กระจก LAMINATE สี เทา (REFLECTIVE) 6mm. A/N + PVB0.38 + 6mm. CLEAR A/N
กรอบบาน	กรอบบานอะลูมิเนียม หนา 2 มม. ขนาด 70x35 มม.
วงกบ	วงกบอะลูมิเนียม หนา 2 มม. ขนาด 100x50 มม.
บานพับ	อุปกรณ์ครบชุด ติดตั้งตามมาตรฐานผู้ผลิต
กุญแจล็อค	
โช้คอัพ	
มือจับ	
ผิวสำเร็จ	ALUMINUIM สีดำ
หมายเหตุ	–

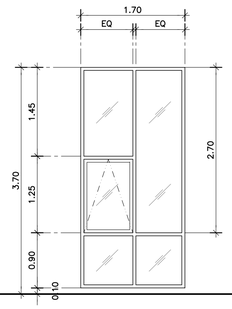

ระดับพื้นห้องทั่วไป

W3

ตำแหน่งติดตั้ง

ชั้น B : –	ชั้น 4 : โถงพักคอย	ชั้น 8 : –
ชั้น 1 : DAY CARE ,STUDENT REGIS.AREA	ชั้น 5 : โถงพักคอย	ชั้น 8M : –
ชั้น 2 : โถงพักคอย	ชั้น 6 : โถงพักคอย	ชั้นดาดฟ้า : –
ชั้น 3 : โถงพักคอย	ชั้น 7 : โถงพักคอย	ชั้นหลังคา : –

รายการประกอบแบบ

ประเภท	บานกระจกติดตาย และบานกระทุ้ง
บาน	กระจก LAMINATE สี เทา (REFLECTIVE) 6mm. A/N + PVB0.38 + 6mm. CLEAR A/N
กรอบบาน	กรอบบานอะลูมิเนียม หนา 2 มม. ขนาด 70x35 มม.
วงกบ	วงกบอะลูมิเนียม หนา 2 มม. ขนาด 100x50 มม.
บานพับ	อุปกรณ์ครบชุด ติดตั้งตามมาตรฐานผู้ผลิต
กุญแจล็อค	
โช้คอัพ	
มือจับ	
ผิวสำเร็จ	ALUMINUIM สีดำ
หมายเหตุ	–

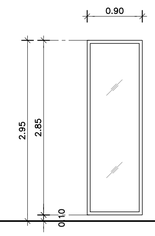

ระดับพื้นห้องทั่วไป

W4

ตำแหน่งติดตั้ง

ชั้น B : –	ชั้น 4 : –	ชั้น 8 : STORAGE
ชั้น 1 : –	ชั้น 5 : –	ชั้น 8M : –
ชั้น 2 : –	ชั้น 6 : –	ชั้นดาดฟ้า : –
ชั้น 3 : –	ชั้น 7 : –	ชั้นหลังคา : –

รายการประกอบแบบ

ประเภท	บานกระจกติดตาย
บาน	กระจก LAMINATE ชนิดประหยัดพลังงาน สี CLEAR 6mm. A/N#2 + PVB0.38 + 6mm. CLEAR A/N
กรอบบาน	–
วงกบ	วงกบอะลูมิเนียม หนา 2 มม. ขนาด 100x50 มม.
บานพับ	–
กุญแจล็อค	–
โช้คอัพ	–
มือจับ	–
ผิวสำเร็จ	ALUMINUIM สีดำ
หมายเหตุ	–

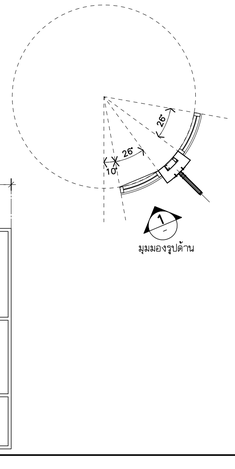

ระดับพื้นห้องทั่วไป

W5

ตำแหน่งติดตั้ง

ชั้น B : –	ชั้น 4 : CORRIDOR	ชั้น 8 : –
ชั้น 1 : –	ชั้น 5 : CORRIDOR	ชั้น 8M : –
ชั้น 2 : CORRIDOR	ชั้น 6 : CORRIDOR	ชั้นดาดฟ้า : –
ชั้น 3 : –	ชั้น 7 : CORRIDOR	ชั้นหลังคา : –

รายการประกอบแบบ

ประเภท	บานกระจกติดตาย
บาน	กระจกดัดโค้ง LAMINATE สี GREY (REFLECTIVE) 6mm. A/N + PVB0.38 + 6mm. CLEAR A/N
กรอบบาน	–
วงกบ	วงกบอะลูมิเนียม หนา 2 มม. ขนาด 100x50 มม.
บานพับ	–
กุญแจล็อค	–
โช้คอัพ	–
มือจับ	–
ผิวสำเร็จ	ALUMINUIM สีดำ
หมายเหตุ	–

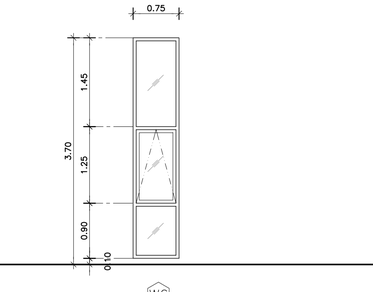

ระดับพื้นห้องทั่วไป

W6

ตำแหน่งติดตั้ง

ชั้น B : –	ชั้น 4 : FACADE	ชั้น 8 : –
ชั้น 1 : –	ชั้น 5 : FACADE	ชั้น 8M : –
ชั้น 2 : FACADE	ชั้น 6 : FACADE	ชั้นดาดฟ้า : –
ชั้น 3 : FACADE	ชั้น 7 : FACADE	ชั้นหลังคา : –

รายการประกอบแบบ

ประเภท	บานกระจกติดตาย และบานกระทุ้ง
บาน	กระจก LAMINATE สี GREY (REFLECTIVE) 4mm. A/N + PVB0.38 + 4mm. CLEAR A/N
กรอบบาน	กรอบบานอะลูมิเนียม หนา 2 มม. ขนาด 70x35 มม.
วงกบ	วงกบอะลูมิเนียม หนา 2 มม. ขนาด 100x50 มม.
บานพับ	อุปกรณ์ครบชุด ติดตั้งตามมาตรฐานผู้ผลิต
กุญแจล็อค	
โช้คอัพ	
มือจับ	
ผิวสำเร็จ	ALUMINUIM สีดำ
หมายเหตุ	–

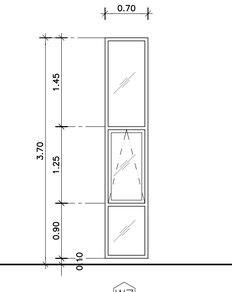

ระดับพื้นห้องทั่วไป

W7

ตำแหน่งติดตั้ง

ชั้น B : –	ชั้น 4 : FACADE	ชั้น 8 : –
ชั้น 1 : –	ชั้น 5 : FACADE	ชั้น 8M : –
ชั้น 2 : FACADE	ชั้น 6 : FACADE	ชั้นดาดฟ้า : –
ชั้น 3 : FACADE	ชั้น 7 : FACADE	ชั้นหลังคา : –

รายการประกอบแบบ

ประเภท	บานกระจกติดตาย และบานกระทุ้ง
บาน	กระจก LAMINATE สี GREY (REFLECTIVE) 4mm. A/N + PVB0.38 + 4mm. CLEAR A/N
กรอบบาน	กรอบบานอะลูมิเนียม หนา 2 มม. ขนาด 70x35 มม.
วงกบ	วงกบอะลูมิเนียม หนา 2 มม. ขนาด 100x50 มม.
บานพับ	อุปกรณ์ครบชุด ติดตั้งตามมาตรฐานผู้ผลิต
กุญแจล็อค	
โช้คอัพ	
มือจับ	
ผิวสำเร็จ	ALUMINUIM สีดำ
หมายเหตุ	–

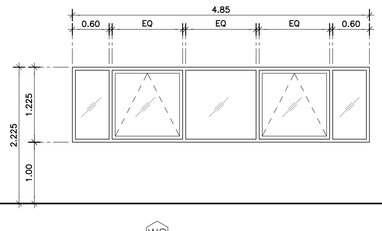

ระดับพื้นห้องทั่วไป

W8

ตำแหน่งติดตั้ง

ชั้น B : –	ชั้น 4 : –	ชั้น 8 : –
ชั้น 1 : เก็บของได้บันได ST10	ชั้น 5 : –	ชั้น 8M : –
ชั้น 2 : –	ชั้น 6 : –	ชั้นดาดฟ้า : –
ชั้น 3 : –	ชั้น 7 : –	ชั้นหลังคา : –

รายการประกอบแบบ

ประเภท	บานกระจกติดตาย และบานกระทุ้ง
บาน	กระจก LAMINATE สี GREY (REFLECTIVE) 4mm. A/N + PVB0.38 + 4mm. CLEAR A/N
กรอบบาน	กรอบบานอะลูมิเนียม หนา 2 มม. ขนาด 70x35 มม.
วงกบ	วงกบอะลูมิเนียม หนา 2 มม. ขนาด 100x50 มม.
บานพับ	อุปกรณ์ครบชุด ติดตั้งตามมาตรฐานผู้ผลิต
กุญแจล็อค	
โช้คอัพ	
มือจับ	
ผิวสำเร็จ	ALUMINUIM สีดำ
หมายเหตุ	–

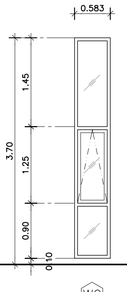

ระดับพื้นห้องทั่วไป

W9

ตำแหน่งติดตั้ง

ชั้น B : –	ชั้น 4 : FACADE	ชั้น 8 : –
ชั้น 1 : –	ชั้น 5 : FACADE	ชั้น 8M : –
ชั้น 2 : –	ชั้น 6 : FACADE	ชั้นดาดฟ้า : –
ชั้น 3 : FACADE	ชั้น 7 : FACADE	ชั้นหลังคา : –

รายการประกอบแบบ

ประเภท	บานกระจกติดตาย และบานกระทุ้ง
บาน	กระจก LAMINATE สี GREY (REFLECTIVE) 4mm. A/N + PVB0.38 + 4mm. CLEAR A/N
กรอบบาน	กรอบบานอะลูมิเนียม หนา 2 มม. ขนาด 70x35 มม.
วงกบ	วงกบอะลูมิเนียม หนา 2 มม. ขนาด 100x50 มม.
บานพับ	อุปกรณ์ครบชุด ติดตั้งตามมาตรฐานผู้ผลิต
กุญแจล็อค	
โช้คอัพ	
มือจับ	
ผิวสำเร็จ	ALUMINUIM สีดำ
หมายเหตุ	–

THESE DRAWINGS ARE THE PROPERTY OF :
760i ARCHITECT & CONSULTANT CO.,LTD.
AND SHALL NOT BE USED OR REPRODUCED
WITHOUT SPECIFIC PERMISSION.

OWNER

คณะเทคโนโลยีสารสนเทศและการสื่อสาร(ICT) มหาวิทยาลัยมหิดล

ARCHITECTS

อุดมศักดิ์ ลิ้งอมวิริ	ว–สถ 605
ปณาลิน จันทเสนา	ส–สถ 3559
ปิญชา กลิ่นบัว	ส–สถ 3560
พรรษา แก้วแพง	ภ–สถ 15443
ธิรดา ธิติรัตนนท์	ภ–สถ 22867

INTERIOR DESIGNER

จิตราภรณ์ เจียสกุล	ส–สน 263
วัชชิรัตน์ มงคลชาญณ์	ส–สน 271

GRAPHIC DESIGNER

ภราดร	ลิ่มลำแดง
ปิยะนุช	กรองสุวรรณ

STRUCTURAL ENGINEERS

พิสิฐ	กาญจนจุรีวุฒิ สย.5673
อาคม	เตชะยิญญกุล สย.5661
วิสาพร	ลิลยางกูร สย.7245
นิจจารี	สุวรรณทัพพะ ภย.65185

ELECTRICAL ENGINEERS

ประชานาถ	ด่านสกุลเจริญกิจ สฟก. 4390
ลักษิกา	รัตนลักษากุล สฟก. 4587
ณิวิสิ	จันณธรรมพงษ์ ภฟก. 31088
กันตภณ	วิบัยกูล

MECHANICAL ENGINEERS

ยงยศ	รักวรา สก. 3171

SANITARY ENGINEERS

ไพโรจน์	ไชยมงคล สส. 44
ศิระณัชร์	ลิทธิโชคธนากร ภส. 2590
ณัฐณุ	เกตุมา

PROJECT NO. AR-18305

PROJECT NAME

ศูนย์รวมเทคโนโลยีดิจิทัล อัจฉริยะเพื่อสร้างเศรษฐกิจ การเรียนรู้ นวัตกรรม บูรณาการ ปัญญาประดิษฐ์ เพื่อการแพทย์ (Intelligent Digital Hub in Medicine) (IDHM) คณะเทคโนโลยีสารสนเทศและการสื่อสาร(ICT) มหาวิทยาลัยมหิดล

760i ARCHITECT & CONSULTANT CO.,LTD.
Address : 355 Soi Sukumvit 50 , Prakanong
Klongtoey Bangkok 10260
Tel : (662) 742 - 7303-14 Fax : (662) 742 - 7310
E-mail address : info@760i.com
www.760i.com

DRAWING TITLE :

แบบขยายหน้าต่าง W2–W9

NO.	DATE	DESCRIPTION

REVISION

DRAWN BY	ปิยะพันธ์ ,ชิยวุฒิ ,กวิษฐา ,ศราวุฒิ
CHECKED BY	ปิยะพันธ์ ดันทิตย์
APPROVE BY	ปณาลิน จันทเสนา
DATE	18–09–2020
SCALE	

DRAWING NO. A–642

TOTAL 267

แบบขยายหน้าต่าง W10,W11,W12,W13,W14,W14A,W15,W16 1:50

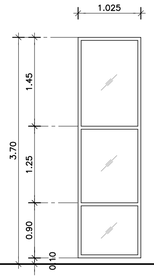

ระดับพื้นห้องทั่วไป

W10

ตำแหน่งติดตั้ง

ชั้น B : –	ชั้น 4 : FACADE	ชั้น 8 : –
ชั้น 1 : –	ชั้น 5 : FACADE	ชั้น 8M : –
ชั้น 2 : FACADE	ชั้น 6 : FACADE	ชั้นดาดฟ้า : –
ชั้น 3 : FACADE	ชั้น 7 : FACADE	ชั้นหลังคา : –

รายการประกอบแบบ

ประเภท	บานกระจกติดตาย
บาน	กระจก LAMINATE สี เทา (REFLECTIVE) 6mm. A/N + PVB0.38 + 6mm. CLEAR A/N
กรอบบาน	–
วงกบ	วงกบอะลูมิเนียม หนา 2 มม. ขนาด 100x50 มม.
บานพับ	–
กุญแจล็อค	–
โช้คอัพ	–
มือจับ	–
ผิวสำเร็จ	ALUMINUIM สีดำ
หมายเหตุ	–

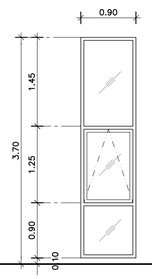

ระดับพื้นห้องทั่วไป

W1

ตำแหน่งติดตั้ง

ชั้น B : –	ชั้น 4 : FACADE	ชั้น 8 : –
ชั้น 1 : FACADE	ชั้น 5 : FACADE	ชั้น 8M : –
ชั้น 2 : FACADE	ชั้น 6 : FACADE	ชั้นดาดฟ้า : –
ชั้น 3 : FACADE	ชั้น 7 : FACADE	ชั้นหลังคา : –

รายการประกอบแบบ

ประเภท	บานกระจกติดตาย และบานกระทุ้ง
บาน	กระจก LAMINATE สี GREY (REFLECTIVE) 4mm. A/N + PVB0.38 + 4mm. CLEAR A/N
กรอบบาน	กรอบบานอะลูมิเนียม หนา 2 มม. ขนาด 70x35 มม.
วงกบ	วงกบอะลูมิเนียม หนา 2 มม. ขนาด 100x50 มม.
บานพับ	อุปกรณ์ครบชุด ติดตั้งตามมาตรฐานผู้ผลิต
กุญแจล็อค	
โช้คอัพ	
มือจับ	
ผิวสำเร็จ	ALUMINUIM สีดำ
หมายเหตุ	–

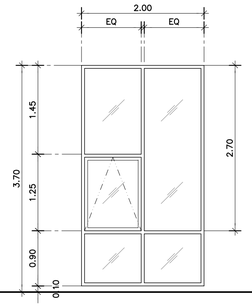

ระดับพื้นห้องทั่วไป

W12

ตำแหน่งติดตั้ง

ชั้น B : –	ชั้น 4 : FACADE	ชั้น 8 : –
ชั้น 1 : –	ชั้น 5 : FACADE	ชั้น 8M : –
ชั้น 2 : –	ชั้น 6 : FACADE	ชั้นดาดฟ้า : –
ชั้น 3 : FACADE	ชั้น 7 : FACADE	ชั้นหลังคา : –

รายการประกอบแบบ

ประเภท	บานกระจกติดตาย และบานกระทุ้ง
บาน	กระจก LAMINATE สี เทา (REFLECTIVE) 6mm. A/N + PVB0.38 + 6mm. CLEAR A/N
กรอบบาน	กรอบบานอะลูมิเนียม หนา 2 มม. ขนาด 70x35 มม.
วงกบ	วงกบอะลูมิเนียม หนา 2 มม. ขนาด 100x50 มม.
บานพับ	อุปกรณ์ครบชุด ติดตั้งตามมาตรฐานผู้ผลิต
กุญแจล็อค	
โช้คอัพ	
มือจับ	
ผิวสำเร็จ	ALUMINUIM สีดำ
หมายเหตุ	–

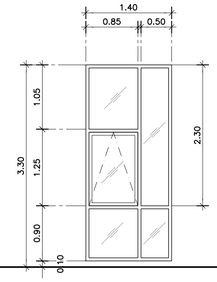

ระดับพื้นห้องทั่วไป

W13

ตำแหน่งติดตั้ง

ชั้น B : –	ชั้น 4 : –	ชั้น 8 : –
ชั้น 1 : ห้องน้ำ 1	ชั้น 5 : –	ชั้น 8M : –
ชั้น 2 : –	ชั้น 6 : –	ชั้นดาดฟ้า : –
ชั้น 3 : –	ชั้น 7 : –	ชั้นหลังคา : –

รายการประกอบแบบ

ประเภท	บานกระจกติดตาย และบานกระทุ้ง
บาน	กระจก LAMINATE สี GREY (REFLECTIVE) 4mm. A/N + PVB0.38 + 4mm. CLEAR A/N
กรอบบาน	กรอบบานอะลูมิเนียม หนา 2 มม. ขนาด 70x35 มม.
วงกบ	วงกบอะลูมิเนียม หนา 2 มม. ขนาด 100x50 มม.
บานพับ	อุปกรณ์ครบชุด ติดตั้งตามมาตรฐานผู้ผลิต
กุญแจล็อค	
โช้คอัพ	
มือจับ	
ผิวสำเร็จ	ALUMINUIM สีดำ
หมายเหตุ	–

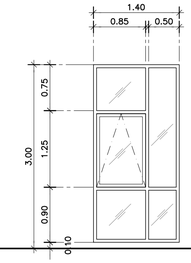

ระดับพื้นห้องทั่วไป

W14

ตำแหน่งติดตั้ง

ชั้น B : –	ชั้น 4 : ห้องน้ำ 6	ชั้น 8 : –
ชั้น 1 : –	ชั้น 5 : ห้องน้ำ 8	ชั้น 8M : –
ชั้น 2 : ห้องน้ำ 3	ชั้น 6 : ห้องน้ำ 9	ชั้นดาดฟ้า : –
ชั้น 3 : ห้องน้ำ 4	ชั้น 7 : ห้องน้ำ 10	ชั้นหลังคา : –

รายการประกอบแบบ

ประเภท	บานกระจกติดตาย และบานกระทุ้ง
บาน	กระจก LAMINATE สี GREY (REFLECTIVE) 4mm. A/N + PVB0.38 + 4mm. CLEAR A/N
กรอบบาน	กรอบบานอะลูมิเนียม หนา 2 มม. ขนาด 70x35 มม.
วงกบ	วงกบอะลูมิเนียม หนา 2 มม. ขนาด 100x50 มม.
บานพับ	อุปกรณ์ครบชุด ติดตั้งตามมาตรฐานผู้ผลิต
กุญแจล็อค	
โช้คอัพ	
มือจับ	
ผิวสำเร็จ	ALUMINUIM สีดำ
หมายเหตุ	–

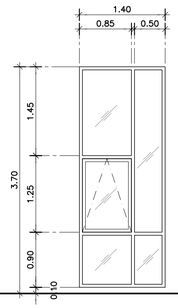

ระดับพื้นห้องทั่วไป

W14A

ตำแหน่งติดตั้ง

ชั้น B : –	ชั้น 4 : FACADE	ชั้น 8 : FACADE
ชั้น 1 : –	ชั้น 5 : FACADE	ชั้น 8M : –
ชั้น 2 : –	ชั้น 6 : FACADE	ชั้นดาดฟ้า : –
ชั้น 3 : FACADE	ชั้น 7 : FACADE	ชั้นหลังคา : –

รายการประกอบแบบ

ประเภท	บานกระจกติดตาย และบานกระทุ้ง
บาน	กระจก LAMINATE สี GREY (REFLECTIVE) 4mm. A/N + PVB0.38 + 4mm. CLEAR A/N
กรอบบาน	กรอบบานอะลูมิเนียม หนา 2 มม. ขนาด 70x35 มม.
วงกบ	วงกบอะลูมิเนียม หนา 2 มม. ขนาด 100x50 มม.
บานพับ	อุปกรณ์ครบชุด ติดตั้งตามมาตรฐานผู้ผลิต
กุญแจล็อค	
โช้คอัพ	
มือจับ	
ผิวสำเร็จ	ALUMINUIM สีดำ
หมายเหตุ	–

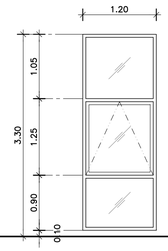

ระดับพื้นห้องทั่วไป

W15

ตำแหน่งติดตั้ง

ชั้น B : –	ชั้น 4 : –	ชั้น 8 : –
ชั้น 1 : ห้องน้ำ 2	ชั้น 5 : –	ชั้น 8M : –
ชั้น 2 : –	ชั้น 6 : –	ชั้นดาดฟ้า : –
ชั้น 3 : –	ชั้น 7 : –	ชั้นหลังคา : –

รายการประกอบแบบ

ประเภท	บานกระจกติดตาย และบานกระทุ้ง
บาน	กระจก LAMINATE สี GREY (REFLECTIVE) 4mm. A/N + PVB0.38 + 4mm. CLEAR A/N
กรอบบาน	กรอบบานอะลูมิเนียม หนา 2 มม. ขนาด 70x35 มม.
วงกบ	วงกบอะลูมิเนียม หนา 2 มม. ขนาด 100x50 มม.
บานพับ	อุปกรณ์ครบชุด ติดตั้งตามมาตรฐานผู้ผลิต
กุญแจล็อค	
โช้คอัพ	
มือจับ	
ผิวสำเร็จ	ALUMINUIM สีดำ
หมายเหตุ	–

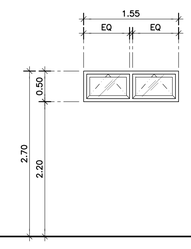

ระดับพื้นห้องทั่วไป

W16

ตำแหน่งติดตั้ง

ชั้น B : –	ชั้น 4 : –	ชั้น 8 : –
ชั้น 1 : ห้องน้ำ 2 ,SECURITY LOCKER	ชั้น 5 : –	ชั้น 8M : –
ชั้น 2 : ห้องน้ำ 3	ชั้น 6 : –	ชั้นดาดฟ้า : –
ชั้น 3 : ห้องน้ำ 4	ชั้น 7 : –	ชั้นหลังคา : –

รายการประกอบแบบ

ประเภท	บานกระจกติดตาย และบานกระทุ้ง
บาน	กระจก LAMINATE สี GREY (REFLECTIVE) 4mm. A/N + PVB0.38 + 4mm. CLEAR A/N
กรอบบาน	กรอบบานอะลูมิเนียม หนา 2 มม. ขนาด 70x35 มม.
วงกบ	วงกบอะลูมิเนียม หนา 2 มม. ขนาด 100x50 มม.
บานพับ	อุปกรณ์ครบชุด ติดตั้งตามมาตรฐานผู้ผลิต
กุญแจล็อค	
โช้คอัพ	
มือจับ	
ผิวสำเร็จ	ALUMINUIM สีดำ
หมายเหตุ	–

THESE DRAWINGS ARE THE PROPERTY OF :
760i ARCHITECT & CONSULTANT CO.,LTD.
AND SHALL NOT BE USED OR REPRODUCED
WITHOUT SPECIFIC PERMISSION.

OWNER
คณะเทคโนโลยีสารสนเทศและการสื่อสาร(ICT) มหาวิทยาลัยมหิดล

ARCHITECTS
อุดมศักดิ์ ตั้งอมรสิริ ว–สถ 605
ปณาลิน จันทเสนา ส–สถ 3559
ปิญชา กลิ่นบัว ส–สถ 3560
พรรษา แก้วแพง ภ–สถ 15443
ธิรดา ธิติรัตนนท์ ภ–สถ 22867

INTERIOR DESIGNER
จิตราภรณ์ เจียสกุล ส–สน 263
วัชชิรัตน์ มงคลชาญณ์ ส–สน 271

GRAPHIC DESIGNER
ภราดร ลิ่มลำแดง
ปิยะนุช กรองสุวรรณ

STRUCTURAL ENGINEERS
พิสิฐ กาญจนจุรีวุฒิ สย.5673
อาคม เตชะอิญญกุล สย.5661
วิสาพร ลิตยางกูร สย.7245
นิจจารี สุวรรณทัพพะ ภย.65185

ELECTRICAL ENGINEERS
ประชานาถ ด่านสกุลเจริญกิจ สฟก. 4390
ลิกสิกา รัตนลิกตากุล สฟก. 4587
ณิวิสิ จิณณธรรมพงษ์ สฟก. 31088
กันตภณ วิบัยกูล

MECHANICAL ENGINEERS
ยงยศ วิกวรา สก. 3171

SANITARY ENGINEERS
ไพโรจน์ ไชยมงคล สส. 44
ศิระณัชร์ ลิทธิโชคธนากร ภส. 2590
ณัฐณนุ เกตุมา

PROJECT NO. AR-18305

PROJECT NAME

ศูนย์รวมเทคโนโลยีดิจิทัล อัจฉริยะเพื่อสร้างเศรษฐกิจ การเรียนรู้ นวัตกรรม บูรณาการ ปัญญาประดิษฐ์ เพื่อการแพทย์ (Intelligent Digital Hub in Medicine) (IDHM) คณะเทคโนโลยีสารสนเทศและการสื่อสาร(ICT) มหาวิทยาลัยมหิดล

760i
760i ARCHITECT & CONSULTANT CO.,LTD.
Address : 355 Soi Sukumvit 50 , Prakanong
Klongtoey Bangkok 10260
Tel : (662) 742-7303-04 Fax : (662) 742-7310
E-mail address : info@760i.com
www.760i.com

DRAWING TITLE :

แบบขยายหน้าต่าง W10–W16

NO.	DATE	DESCRIPTION

REVISION

DRAWN BY	ปิยะพันธ์ ,ชิยวุฒิ ,กริษฐา ,ศราวุฒิ
CHECKED BY	ปิยะพันธ์ ดันทิตย์
APPROVE BY	ปณาลิน จันทเสนา
DATE	18–09–2020
SCALE	

DRAWING NO. A–643

TOTAL 267

แบบขยายหน้าต่าง W17,W18,W19,W20,W21,W22,W23,W24 1:50

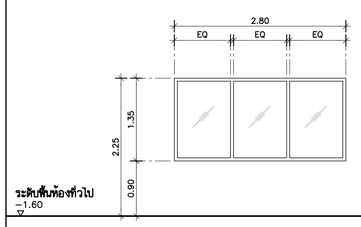

W17

ตำแหน่งติดตั้ง

ชั้น B : –	ชั้น 4 : –	ชั้น 8 : –
ชั้น 1 : –	ชั้น 5 : –	ชั้น 8M : –
ชั้น 2 : –	ชั้น 6 : –	ชั้นดาดฟ้า : –
ชั้น 3 : –	ชั้น 7 : –	ชั้นหลังคา : –

รายการประกอบแบบ

ประเภท	บานกระจกติดตาย
บาน	กระจก LAMINATE สี CLEAR 4mm. A/N +PVB0.38 +CLEAR 4mm. A/N
กรอบบาน	–
วงกบ	วงกบอะลูมิเนียม หนา 2 มม. ขนาด 100x50 มม.
บานพับ	–
กุญแจล็อค	–
โช้คอัพ	–
มือจับ	–
ผิวสำเร็จ	ALUMINUIM สีดำ
หมายเหตุ	–

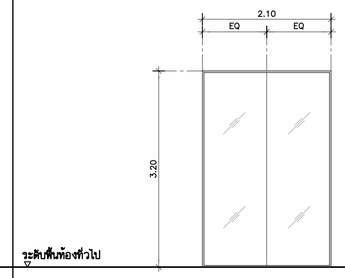

W18

ตำแหน่งติดตั้ง

ชั้น B : –	ชั้น 4 : –	ชั้น 8 : –
ชั้น 1 : –	ชั้น 5 : –	ชั้น 8M : –
ชั้น 2 : –	ชั้น 6 : –	ชั้นดาดฟ้า : –
ชั้น 3 : OFFICE 6	ชั้น 7 : –	ชั้นหลังคา : –

รายการประกอบแบบ

ประเภท	บานกระจกติดตาย
บาน	กระจก LAMINATE สี CLEAR 6mm. A/N +PVB0.38 +CLEAR 6mm. A/N
กรอบบาน	–
วงกบ	วงกบอะลูมิเนียม หนา 1.5 มม. ขนาด 100x25 มม.
บานพับ	–
กุญแจล็อค	–
โช้คอัพ	–
มือจับ	–
ผิวสำเร็จ	ALUMINUIM สีดำ
หมายเหตุ	–

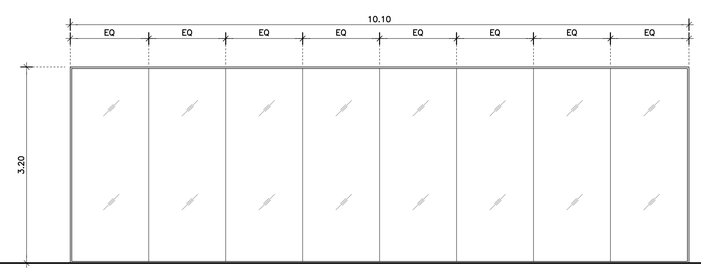

W19

ตำแหน่งติดตั้ง

ชั้น B : –	ชั้น 4 : –	ชั้น 8 : –
ชั้น 1 : –	ชั้น 5 : –	ชั้น 8M : –
ชั้น 2 : –	ชั้น 6 : –	ชั้นดาดฟ้า : –
ชั้น 3 : DATA CENTER	ชั้น 7 : –	ชั้นหลังคา : –

รายการประกอบแบบ

ประเภท	บานกระจกติดตาย
บาน	กระจก LAMINATE สี CLEAR 6mm. A/N +PVB0.38 +CLEAR 6mm. A/N
กรอบบาน	–
วงกบ	วงกบอะลูมิเนียม หนา 1.5 มม. ขนาด 100x25 มม.
บานพับ	–
กุญแจล็อค	–
โช้คอัพ	–
มือจับ	–
ผิวสำเร็จ	ALUMINUIM สีดำ
หมายเหตุ	–

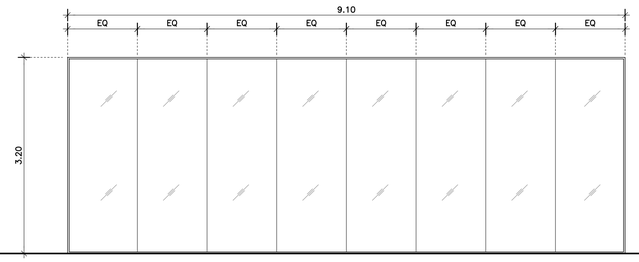

W19A

ตำแหน่งติดตั้ง

ชั้น B : –	ชั้น 4 : –	ชั้น 8 : –
ชั้น 1 : –	ชั้น 5 : –	ชั้น 8M : –
ชั้น 2 : –	ชั้น 6 : –	ชั้นดาดฟ้า : –
ชั้น 3 : DATA CENTER	ชั้น 7 : –	ชั้นหลังคา : –

รายการประกอบแบบ

ประเภท	บานกระจกติดตาย
บาน	กระจก LAMINATE สี CLEAR 6mm. A/N +PVB0.38 +CLEAR 6mm. A/N
กรอบบาน	–
วงกบ	วงกบอะลูมิเนียม หนา 1.5 มม. ขนาด 100x25 มม.
บานพับ	–
กุญแจล็อค	–
โช้คอัพ	–
มือจับ	–
ผิวสำเร็จ	ALUMINUIM สีดำ
หมายเหตุ	–

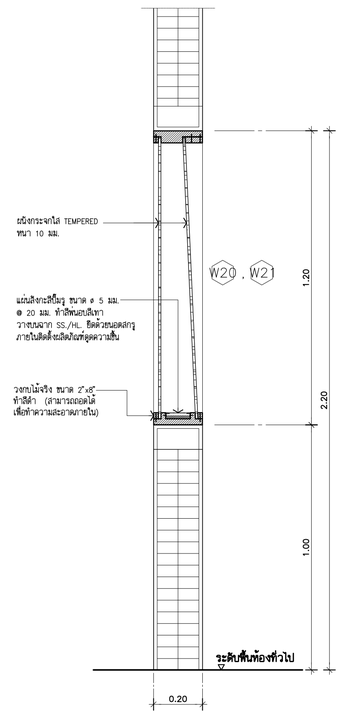

รูปตัด S1 1:12.5

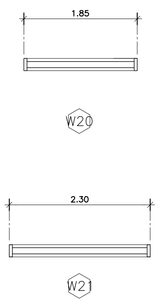

แปลน 1:50

ตำแหน่งติดตั้ง

ชั้น B : –	ชั้น 4 : –	ชั้น 8 : –
ชั้น 1 : –	ชั้น 5 : –	ชั้น 8M : –
ชั้น 2 : –	ชั้น 6 : –	ชั้นดาดฟ้า : –
ชั้น 3 : CONTROL 1,2	ชั้น 7 : –	ชั้นหลังคา : –

รายการประกอบแบบ

ประเภท	บานกระจกติดตาย
บาน	กระจก TEMPERED สี CLEAR 5mm. A/N +PVB0.38 +CLEAR 5mm. A/N
กรอบบาน	–
วงกบ	วงกบไม้จริง ขนาด 2"x5"(สามารถถอดออกได้เพื่อทำความสะอาดภายใน)
บานพับ	–
กุญแจล็อค	–
โช้คอัพ	–
มือจับ	–
ผิวสำเร็จ	ทำสีดำ
หมายเหตุ	–

THESE DRAWINGS ARE THE PROPERTY OF :
760i ARCHITECT & CONSULTANT CO.,LTD.
AND SHALL NOT BE USED OR REPRODUCED
WITHOUT SPECIFIC PERMISSION.

OWNER

คณะเทคโนโลยีสารสนเทศและการสื่อสาร(ICT) มหาวิทยาลัยมหิดล

ARCHITECTS

อุดมศักดิ์	ตั้งอมรสิริ	ว–สถ 605
ปณาลิน	จันทเสนา	ส–สถ 3559
ปิญชา	กลิ่นบัว	ส–สถ 3560
พรรษา	แก้วแพง	ภ–สถ 15443
ธีรดา	ธีติรัตนนท์	ภ–สถ 22867

INTERIOR DESIGNER

จิตราภรณ์	เจียสกุล	ส–สน 263
วัชชรินท์	มงคลชาญณ์	ส–สน 271

GRAPHIC DESIGNER

ภราดร	ลิ่มลำแดง
ปิยะนุช	กรองสุวรรณ

STRUCTURAL ENGINEERS

พิสิฐ	กาญจนจุรีวุฒิ	สย.5673
อาคม	เศรษฐิญญกุล	สย.5661
วิสาพร	สิตยางกูร	สย.7245
นิจจารี	สุวรรณทัพพะ	ภย.65185

ELECTRICAL ENGINEERS

ประชานาถ	ด่านกุลเจริญกิจ	สพก. 4390
ลิกลิกา	รัตนลิกตากุล	สพก. 4587
ปวิวิต	จิณณธรรมพงษ์	สพก. 31088
กันตภณ	วิบัยกูล	

MECHANICAL ENGINEERS

ยงยศ	รักวรา	สก. 3171

SANITARY ENGINEERS

ไพโรจน์	ไชยมงคล	สส. 44
ศิระณัชช์	สิทธิโชคธนากร	ภส. 2590
ณัฐณนุ	เกตุมา	

PROJECT NO. AR-18305

PROJECT NAME

ศูนย์รวมเทคโนโลยีดิจิทัล อัจฉริยะเพื่อสร้างเศรษฐกิจ การเรียนรู้ นวัตกรรม บูรณาการ ปัญญาประดิษฐ์ เพื่อการแพทย์ (Intelligent Digital Hub in Medicine) (IDHM) คณะเทคโนโลยีสารสนเทศและการสื่อสาร(ICT) มหาวิทยาลัยมหิดล

760i ARCHITECT & CONSULTANT CO.,LTD.
Address : 355 Soi Sukumvit 50 , Prakanong
Klongtoey Bangkok 10260
Tel : (662) 742-7303-04 Fax : (662) 742-7310
E-mail address : info@760i.com
www.760i.com

DRAWING TITLE :

แบบขยายหน้าต่าง W17–W21

NO.	DATE	DESCRIPTION

REVISION

DRAWN BY	ปิยะพันธ์ ,ชัยวุฒิ ,กษิษฐา ,ศราวุฒิ
CHECKED BY	ปิยะพันธ์ ดันติคม์
APPROVE BY	ปณาลิน จันทเสนา
DATE	18–09–2020
SCALE	

DRAWING NO. A–644

TOTAL 267

แบบขยายหน้าต่าง W25,W26,W27,W28,W29,W30,W31,W32 1:50

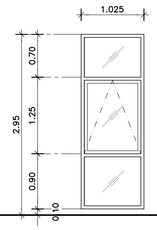

ระดับพื้นห้องทั่วไป

W22 W22A

ตำแหน่งติดตั้ง

ชั้น B : –	ชั้น 4 : โถงบันได ST8	ชั้น 8 : โถงบันได ST8
ชั้น 1 : –	ชั้น 5 : โถงบันได ST8	ชั้น 8M : โถงบันได ST8
ชั้น 2 : โถงบันได ST8	ชั้น 6 : โถงบันได ST8	ชั้นดาดฟ้า : โถงบันได ST8
ชั้น 3 : โถงบันได ST8	ชั้น 7 : โถงบันได ST8	ชั้นหลังคา : –

รายการประกอบแบบ

ประเภท	บานกระจกติดตาย และบานกระทุ้ง
บาน	กระจก LAMINATE สี GREY (REFLECTIVE) 4mm. A/N(ชนิดประหยัดพลังงาน) + PVB0.38 + 4mm. CLEAR A/N
กรอบบาน	กรอบบานอะลูมิเนียม หนา 2 มม. ขนาด 70x35 มม.
วงกบ	วงกบอะลูมิเนียม หนา 2 มม. ขนาด 100x50 มม.
บานพับ	อุปกรณ์ครบชุด ติดตั้งตามมาตรฐานผู้ผลิต
กุญแจล็อค	
โช้คอัพ	
มือจับ	
ผิวสำเร็จ	ALUMINUIM สีดำ
หมายเหตุ	–

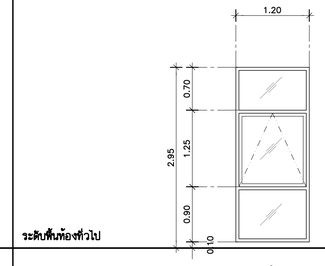

ระดับพื้นห้องทั่วไป

W23

ตำแหน่งติดตั้ง

ชั้น B : –	ชั้น 4 : –	ชั้น 8 : PANTRY
ชั้น 1 : –	ชั้น 5 : –	ชั้น 8M : –
ชั้น 2 : –	ชั้น 6 : –	ชั้นดาดฟ้า : –
ชั้น 3 : –	ชั้น 7 : –	ชั้นหลังคา : –

รายการประกอบแบบ

ประเภท	บานกระจกติดตาย และบานกระทุ้ง
บาน	กระจก LAMINATE สี GREY (REFLECTIVE) 4mm. A/N(ชนิดประหยัดพลังงาน) + PVB0.38 + 4mm. CLEAR A/N
กรอบบาน	กรอบบานอะลูมิเนียม หนา 2 มม. ขนาด 70x35 มม.
วงกบ	วงกบอะลูมิเนียม หนา 2 มม. ขนาด 100x50 มม.
บานพับ	อุปกรณ์ครบชุด ติดตั้งตามมาตรฐานผู้ผลิต
กุญแจล็อค	
โช้คอัพ	
มือจับ	
ผิวสำเร็จ	ALUMINUIM สีดำ
หมายเหตุ	–

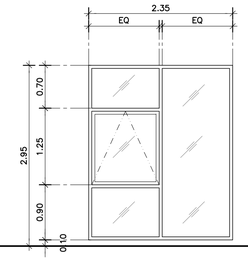

ระดับพื้นห้องทั่วไป

W24

ตำแหน่งติดตั้ง

ชั้น B : –	ชั้น 4 : –	ชั้น 8 : โถงทางเดิน
ชั้น 1 : –	ชั้น 5 : –	ชั้น 8M : –
ชั้น 2 : –	ชั้น 6 : –	ชั้นดาดฟ้า : –
ชั้น 3 : –	ชั้น 7 : –	ชั้นหลังคา : –

รายการประกอบแบบ

ประเภท	บานกระจกติดตาย และบานกระทุ้ง
บาน	กระจก LAMINATE สี GREY (REFLECTIVE) 4mm. A/N(ชนิดประหยัดพลังงาน) + PVB0.38 + 4mm. CLEAR A/N
กรอบบาน	กรอบบานอะลูมิเนียม หนา 2 มม. ขนาด 70x35 มม.
วงกบ	วงกบอะลูมิเนียม หนา 2 มม. ขนาด 100x50 มม.
บานพับ	อุปกรณ์ครบชุด ติดตั้งตามมาตรฐานผู้ผลิต
กุญแจล็อค	
โช้คอัพ	
มือจับ	
ผิวสำเร็จ	ALUMINUIM สีดำ
หมายเหตุ	–

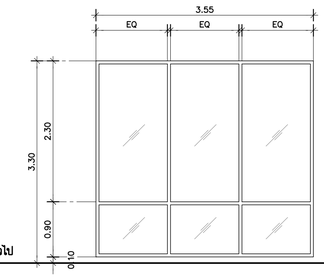

ระดับพื้นห้องทั่วไป

W25

ตำแหน่งติดตั้ง

ชั้น B : –	ชั้น 4 : –	ชั้น 8 : –
ชั้น 1 : โถงบันได ST8	ชั้น 5 : –	ชั้น 8M : –
ชั้น 2 : –	ชั้น 6 : –	ชั้นดาดฟ้า : –
ชั้น 3 : –	ชั้น 7 : –	ชั้นหลังคา : –

รายการประกอบแบบ

ประเภท	บานกระจกติดตาย
บาน	กระจก LAMINATE สี GREY (REFLECTIVE) 4mm. A/N(ชนิดประหยัดพลังงาน) + PVB0.38 + 4mm. CLEAR A/N
กรอบบาน	–
วงกบ	วงกบอะลูมิเนียม หนา 2 มม. ขนาด 100x50 มม.
บานพับ	–
กุญแจล็อค	–
โช้คอัพ	–
มือจับ	–
ผิวสำเร็จ	ALUMINUIM สีดำ
หมายเหตุ	–

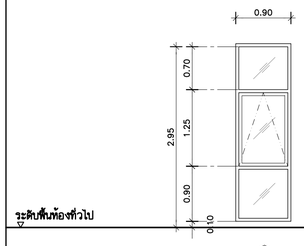

ระดับพื้นห้องทั่วไป

W26

ตำแหน่งติดตั้ง

ชั้น B : –	ชั้น 4 : –	ชั้น 8 : GUEST ,ห้องน้ำ 13–15
ชั้น 1 : –	ชั้น 5 : –	ชั้น 8M : –
ชั้น 2 : –	ชั้น 6 : –	ชั้นดาดฟ้า : –
ชั้น 3 : –	ชั้น 7 : –	ชั้นหลังคา : –

รายการประกอบแบบ

ประเภท	บานกระจกติดตาย และบานกระทุ้ง
บาน	กระจก LAMINATE สี GREY (REFLECTIVE) 4mm. A/N + PVB0.38 + 4mm. CLEAR A/N
กรอบบาน	–
วงกบ	วงกบอะลูมิเนียม หนา 2 มม. ขนาด 100x50 มม.
บานพับ	–
กุญแจล็อค	–
โช้คอัพ	–
มือจับ	–
ผิวสำเร็จ	ALUMINUIM สีดำ
หมายเหตุ	–

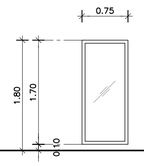

ระดับพื้นห้องทั่วไป

W27

ตำแหน่งติดตั้ง

ชั้น B : –	ชั้น 4 : –	ชั้น 8 : –
ชั้น 1 : –	ชั้น 5 : –	ชั้น 8M : FACADE
ชั้น 2 : –	ชั้น 6 : –	ชั้นดาดฟ้า : –
ชั้น 3 : –	ชั้น 7 : –	ชั้นหลังคา : –

รายการประกอบแบบ

ประเภท	บานกระจกติดตาย
บาน	กระจก LAMINATE สี GREY (REFLECTIVE) 4mm. A/N + PVB0.38 + 4mm. CLEAR A/N
กรอบบาน	–
วงกบ	วงกบอะลูมิเนียม หนา 2 มม. ขนาด 100x50 มม.
บานพับ	–
กุญแจล็อค	–
โช้คอัพ	–
มือจับ	–
ผิวสำเร็จ	ALUMINUIM สีดำ
หมายเหตุ	–

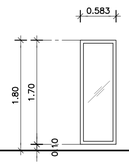

ระดับพื้นห้องทั่วไป

W28

ตำแหน่งติดตั้ง

ชั้น B : –	ชั้น 4 : –	ชั้น 8 : –
ชั้น 1 : –	ชั้น 5 : –	ชั้น 8M : FACADE
ชั้น 2 : –	ชั้น 6 : –	ชั้นดาดฟ้า : –
ชั้น 3 : –	ชั้น 7 : –	ชั้นหลังคา : –

รายการประกอบแบบ

ประเภท	บานกระจกติดตาย
บาน	กระจก LAMINATE สี GREY (REFLECTIVE) 4mm. A/N + PVB0.38 + 4mm. CLEAR A/N
กรอบบาน	–
วงกบ	วงกบอะลูมิเนียม หนา 2 มม. ขนาด 100x50 มม.
บานพับ	–
กุญแจล็อค	–
โช้คอัพ	–
มือจับ	–
ผิวสำเร็จ	ALUMINUIM สีดำ
หมายเหตุ	–

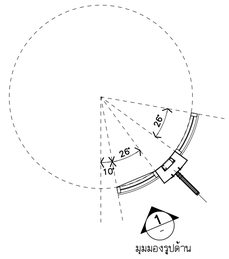

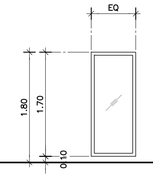

ระดับพื้นห้องทั่วไป

W29

ตำแหน่งติดตั้ง

ชั้น B : –	ชั้น 4 : –	ชั้น 8 : –
ชั้น 1 : –	ชั้น 5 : –	ชั้น 8M : FACADE
ชั้น 2 : –	ชั้น 6 : –	ชั้นดาดฟ้า : –
ชั้น 3 : –	ชั้น 7 : –	ชั้นหลังคา : –

รายการประกอบแบบ

ประเภท	บานกระจกติดตาย
บาน	กระจกดัดโค้ง LAMINATE สี GREY (REFLECTIVE) 6mm. A/N + PVB0.38 + 6mm. CLEAR A/N
กรอบบาน	–
วงกบ	วงกบอะลูมิเนียม หนา 2 มม. ขนาด 100x50 มม.
บานพับ	–
กุญแจล็อค	–
โช้คอัพ	–
มือจับ	–
ผิวสำเร็จ	ALUMINUIM สีดำ
หมายเหตุ	–

THESE DRAWINGS ARE THE PROPERTY OF :
760i ARCHITECT & CONSULTANT CO.,LTD.
AND SHALL NOT BE USED OR REPRODUCED
WITHOUT SPECIFIC PERMISSION.

OWNER

คณะเทคโนโลยีสารสนเทศและการสื่อสาร(ICT) มหาวิทยาลัยมหิดล

ARCHITECTS

อุดมศักดิ์	ลิ้งอมรวิริ	ว–สถ 605
ปณาลิน	จันทเสนา	ส–สถ 3559
ปิญชา	กลิ่นบัว	ส–สถ 3560
พรรษา	แก้วแพง	ภ–สถ 15443
ธิวดา	ธิติรัตนนท์	ภ–สถ 22867

INTERIOR DESIGNER

จิตราภรณ์	เจียสกุล	ส–สน 263
วิชชิรัตน์	มงคลชาญณ์	ส–สน 271

GRAPHIC DESIGNER

ภราดร ลิ่มลำแดง

ปิยะนุช กรองสุวรรณ

STRUCTURAL ENGINEERS

พิสิฐ	กาญจนจุรีวุฒิ	สย.5673
อาคม	เตชะอิญญกุล	สย.5661
วิสาพร	ลิตยางกูร	สย.7245
นิจจารี	สุวรรณทัพพะ	ภย.65185

ELECTRICAL ENGINEERS

ประชานาถ	ด่านกุลเจริญกิจ	สฟก. 4390
ลักษิกา	รัตนลักษากุล	สฟก. 4587
ณิวิสิ	จินณธรรมพงษ์	ภฟก. 31088
กันตภณ	วิบัยกูล	

MECHANICAL ENGINEERS

ยงยศ วิกรวา สก. 3171

SANITARY ENGINEERS

ไพโรจน์	ไชยมงคล	สส. 44
ศิระณัชร์	สิทธิโชคธนากร	ภส. 2590
ณัฐณนุ	เกตุมา	

PROJECT NO. AR-18305

PROJECT NAME

ศูนย์รวมเทคโนโลยีดิจิทัล อัจฉริยะเพื่อสร้างเศรษฐกิจ การเรียนรู้ นวัตกรรม บูรณาการ ปัญญาประดิษฐ์ เพื่อการแพทย์ (Intelligent Digital Hub in Medicine) (IDHM) คณะเทคโนโลยีสารสนเทศและการสื่อสาร(ICT) มหาวิทยาลัยมหิดล

760i ARCHITECT & CONSULTANT CO.,LTD.
Address : 355 Soi Sukumvit 50 , Prakanong
Klongtoey Bangkok 10260
Tel : (662) 742 - 7303 - 04 Fax : (662) 742 - 7310
E - mail address : info @ 760i.com
www. 760i. com

DRAWING TITLE :

แบบขยายหน้าต่าง W22–W29

NO.	DATE	DESCRIPTION

REVISION

DRAWN BY	ปิยะพันธ์ ,ชัยวุฒิ ,กวิษฐา ,ศราวุฒิ
CHECKED BY	ปิยะพันธ์ ดันทิตย์
APPROVE BY	ปณาลิน จันทเสนา
DATE	18–09–2020
SCALE	

DRAWING NO. A–645

TOTAL 267

แบบขยายหน้าต่าง W33,W34 1:50

รายการประกอบแบบงานประตู-หน้าต่าง :

- ประตูเหล็กทึบ และประตูเหล็กกระจก ใช้ของ DIAMOND DOOR หรือ SMC หรือ ABEC
- ประตูเหล็กบานม้วน ใช้ของ บ. เซฟตี้สตีลอินดัสตรี จก. หรือ บางกอก ชัตเตอร์ หรือ โตมอนด์ ชัตเตอร์
- กระจกใช้ของ กระจกไทย อาซาฮี หรือของ ไทย-เยอรมัน สเปเชียลตี้ กลาส หรือของ การ์เดียน อินดัสทรีส์
- อะลูมิเนียม ใช้ของ SCHIMMER METAL หรือของ FUJI METAL หรือของ มหานคร มิทอล
- อุปกรณ์ประตู-หน้าต่าง ใช้ของ HAFELE หรือของ ALLOY หรือของ VVP MARKETING
- สีทาไม้ สีทาเหล็ก ใช้ของ PAMMASTIC หรือของ JOTUN หรือของ ICI DULUX
- ลามิเนต ใช้ของ FORMICA หรือของ WILSONART หรือของ LAMITAK

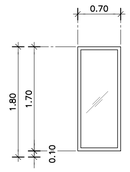

ระดับพื้นห้องทั่วไป

W30

ตำแหน่งติดตั้ง

ชั้น B : –	ชั้น 4 : –	ชั้น 8 : –
ชั้น 1 : –	ชั้น 5 : –	ชั้น 8M : FACADE
ชั้น 2 : –	ชั้น 6 : –	ชั้นดาดฟ้า : –
ชั้น 3 : –	ชั้น 7 : –	ชั้นหลังคา : –

รายการประกอบแบบ

ประเภท	บานกระจกติดตาย
บาน	กระจก LAMINATE สี GREY (REFLECTIVE) 4mm. A/N + PVB0.38 + 4mm. CLEAR A/N
กรอบบาน	–
วงกบ	วงกบอะลูมิเนียม หนา 2 มม. ขนาด 100x50 มม.
บานพับ	–
กุญแจล็อค	–
โช้คอัพ	–
มือจับ	–
ผิวสำเร็จ	ALUMINUIM สีดำ
หมายเหตุ	–

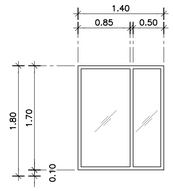

ระดับพื้นห้องทั่วไป

W31

ตำแหน่งติดตั้ง

ชั้น B : –	ชั้น 4 : –	ชั้น 8 : –
ชั้น 1 : –	ชั้น 5 : –	ชั้น 8M : FACADE
ชั้น 2 : –	ชั้น 6 : –	ชั้นดาดฟ้า : –
ชั้น 3 : –	ชั้น 7 : –	ชั้นหลังคา : –

รายการประกอบแบบ

ประเภท	บานกระจกติดตาย
บาน	กระจก LAMINATE สี GREY (REFLECTIVE) 4mm. A/N + PVB0.38 + 4mm. CLEAR A/N
กรอบบาน	–
วงกบ	วงกบอะลูมิเนียม หนา 2 มม. ขนาด 100x50 มม.
บานพับ	–
กุญแจล็อค	–
โช้คอัพ	–
มือจับ	–
ผิวสำเร็จ	ALUMINUIM สีดำ
หมายเหตุ	–

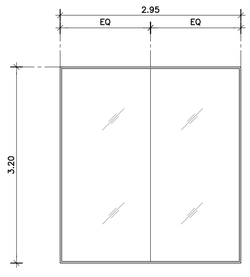

ระดับพื้นห้องทั่วไป

W32

ตำแหน่งติดตั้ง

ชั้น B : –	ชั้น 4 : –	ชั้น 8 : –
ชั้น 1 : –	ชั้น 5 : –	ชั้น 8M : –
ชั้น 2 : –	ชั้น 6 : –	ชั้นดาดฟ้า : –
ชั้น 3 : OFFICE 5 ,TEACHER LAB	ชั้น 7 : –	ชั้นหลังคา : –

รายการประกอบแบบ

ประเภท	บานกระจกติดตาย
บาน	กระจก LAMINATE สี CLEAR 6mm. A/N +PVB0.76 +CLEAR 6mm. A/N
กรอบบาน	–
วงกบ	วงกบอะลูมิเนียม หนา 1.5 มม. ขนาด 100x25 มม.
บานพับ	–
กุญแจล็อค	–
โช้คอัพ	–
มือจับ	–
ผิวสำเร็จ	ALUMINUIM สีดำ
หมายเหตุ	–

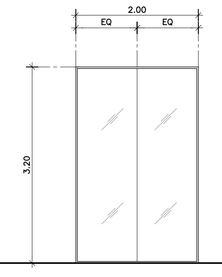

ระดับพื้นห้องทั่วไป

W33

ตำแหน่งติดตั้ง

ชั้น B : –	ชั้น 4 : –	ชั้น 8 : –
ชั้น 1 : –	ชั้น 5 : –	ชั้น 8M : –
ชั้น 2 : –	ชั้น 6 : –	ชั้นดาดฟ้า : –
ชั้น 3 : ห้องพิสดุ-การคลัง	ชั้น 7 : –	ชั้นหลังคา : –

รายการประกอบแบบ

ประเภท	บานกระจกติดตาย
บาน	กระจก LAMINATE สี CLEAR 6mm. A/N +PVB0.76 +CLEAR 6mm. A/N
กรอบบาน	–
วงกบ	วงกบอะลูมิเนียม หนา 1.5 มม. ขนาด 100x25 มม.
บานพับ	–
กุญแจล็อค	–
โช้คอัพ	–
มือจับ	–
ผิวสำเร็จ	ALUMINUIM สีดำ
หมายเหตุ	–

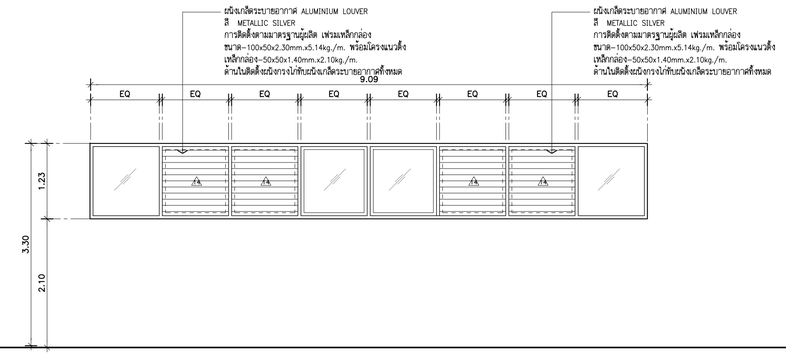

ระดับพื้นดินโดยรอบ

W34

ตำแหน่งติดตั้ง

ชั้น B : ถนนภายในสิ้นโด้ลิน	ชั้น 4 : –	ชั้น 8 : –
ชั้น 1 : –	ชั้น 5 : –	ชั้น 8M : –
ชั้น 2 : –	ชั้น 6 : –	ชั้นดาดฟ้า : –
ชั้น 3 : –	ชั้น 7 : –	ชั้นหลังคา : –

รายการประกอบแบบ

ประเภท	บานกระจกติดตาย
บาน	กระจก LAMINATE สี GREY (REFLECTIVE) 4mm. A/N + PVB0.38 + 4mm. CLEAR A/N
กรอบบาน	–
วงกบ	วงกบอะลูมิเนียม หนา 2 มม. ขนาด 100x50 มม.
บานพับ	–
กุญแจล็อค	–
โช้คอัพ	–
มือจับ	–
ผิวสำเร็จ	ALUMINUIM สีดำ
หมายเหตุ	–

งานที่ไม่รวมอยู่ ในการเสนอราคา

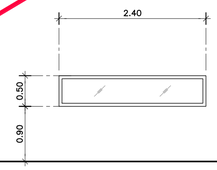

ระดับพื้นห้องทั่วไป

W35

ตำแหน่งติดตั้ง

ชั้น B : –	ชั้น 4 : –	ชั้น 8 : –
ชั้น 1 : –	ชั้น 5 : –	ชั้น 8M : ~~CONTROL RM.,นิติกรรมฯ~~ ~~ST+1~~
ชั้น 2 : –	ชั้น 6 : –	ชั้นดาดฟ้า : –
ชั้น 3 : –	ชั้น 7 : –	ชั้นหลังคา : –

รายการประกอบแบบ

ประเภท	บานกระจกติดตาย
บาน	กระจก INSULATED GLASS ความหนากระจก 6+6
กรอบบาน	–
วงกบ	วงกบอะลูมิเนียม หนา 2 มม. ขนาด 100x50 มม.
บานพับ	–
กุญแจล็อค	–
โช้คอัพ	–
มือจับ	–
ผิวสำเร็จ	ALUMINUIM สีดำ
หมายเหตุ	–

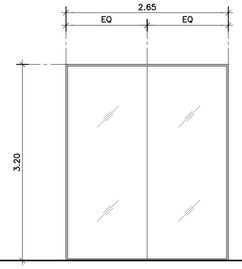

ระดับพื้นห้องทั่วไป

W36

ตำแหน่งติดตั้ง

ชั้น B : –	ชั้น 4 : –	ชั้น 8 : –
ชั้น 1 : –	ชั้น 5 : –	ชั้น 8M : –
ชั้น 2 : –	ชั้น 6 : –	ชั้นดาดฟ้า : –
ชั้น 3 : OFFICE 5 ,TEACHER LAB	ชั้น 7 : –	ชั้นหลังคา : –

รายการประกอบแบบ

ประเภท	บานกระจกติดตาย
บาน	กระจก LAMINATE สี CLEAR 6mm. A/N +PVB0.76 +CLEAR 6mm. A/N
กรอบบาน	–
วงกบ	วงกบอะลูมิเนียม หนา 1.5 มม. ขนาด 100x25 มม.
บานพับ	–
กุญแจล็อค	–
โช้คอัพ	–
มือจับ	–
ผิวสำเร็จ	ALUMINUIM สีดำ
หมายเหตุ	–

THESE DRAWINGS ARE THE PROPERTY OF :
760i ARCHITECT & CONSULTANT CO.,LTD.
AND SHALL NOT BE USED OR REPRODUCED
WITHOUT SPECIFIC PERMISSION.

OWNER

คณะเทคโนโลยีสารสนเทศและการสื่อสาร(ICT) มหาวิทยาลัยมหิดล

ARCHITECTS

อุดมศักดิ์	ลิ้งอมรวิริ	ว-สถ 605
ปณาลิน	จันทเสนา	ส-สถ 3559
ปิญชา	กลิ่นบัว	ส-สถ 3560
พรรษา	แก้วแพง	ภ-สถ 15443
ธีรดา	ธิติรัตนนท์	ภ-สถ 22867

INTERIOR DESIGNER

จิตราภรณ์	เจียสกุล	ส-สน 263
วิชชรีตน์	มงคลชาญณ์	ส-สน 271

GRAPHIC DESIGNER

ภราดร ลิ่งลำแดง

ปิยะนุช กรองสุวรรณ

STRUCTURAL ENGINEERS

พิสิฐ	กาญจนจุจิวุฒิ	สย.5673
อาคม	เตชะปิญญกุล	สย.5661
วิสาพร	สิตยางกูร	สย.7245
นิจจารี	สุวรรณทัพพะ	ภย.65185

ELECTRICAL ENGINEERS

ประชานาถ	ด่านสกุลเจริญกิจ	สฟก. 4390
ลักศิกา	รัตนลักดากุล	สฟก. 4587
ปวิวิต	จินณธรรมพงษ์	ภฟก. 31088
กันตภณ	วิบัยกูล	

MECHANICAL ENGINEERS

ยงยศ วิกวรา สก. 3171

SANITARY ENGINEERS

ไพโรจน์	ไชยมงคล	สส. 44
ศิระณัชร์	สิทธิโชคธนากร	ภส. 2590
ณัฐธนุ	เกตุมา	

PROJECT NO. AR-18305

PROJECT NAME

ศูนย์รวมเทคโนโลยีดิจิทัล อัจฉริยะเพื่อสร้างเศรษฐกิจ การเรียนรู้ นวัตกรรม บูรณาการ ปัญญาประดิษฐ์ เพื่อการแพทย์ (Intelligent Digital Hub in Medicine) (IDHM) คณะเทคโนโลยีสารสนเทศและการสื่อสาร(ICT) มหาวิทยาลัยมหิดล

760i ARCHITECT & CONSULTANT CO.,LTD.
Address : 355 Soi Sukumvit 50 , Prakanong
Klongtoey Bangkok 10260
Tel : (662) 742-7303-04 Fax : (662) 742-7310
E-mail address : info@760i.com
www.760i.com

DRAWING TITLE :

แบบขยายหน้าต่าง W30,W36

NO.	DATE	DESCRIPTION

REVISION

DRAWN BY	ปิยะพันธ์ ,ชัยวุฒิ ,กษิษฐา ,ศราวุฒิ
CHECKED BY	ปิยะพันธ์ ดันทิตย์
APPROVE BY	ปณาลิน จันทเสนา
DATE	18-09-2020
SCALE	

DRAWING NO. A-646

TOTAL 267

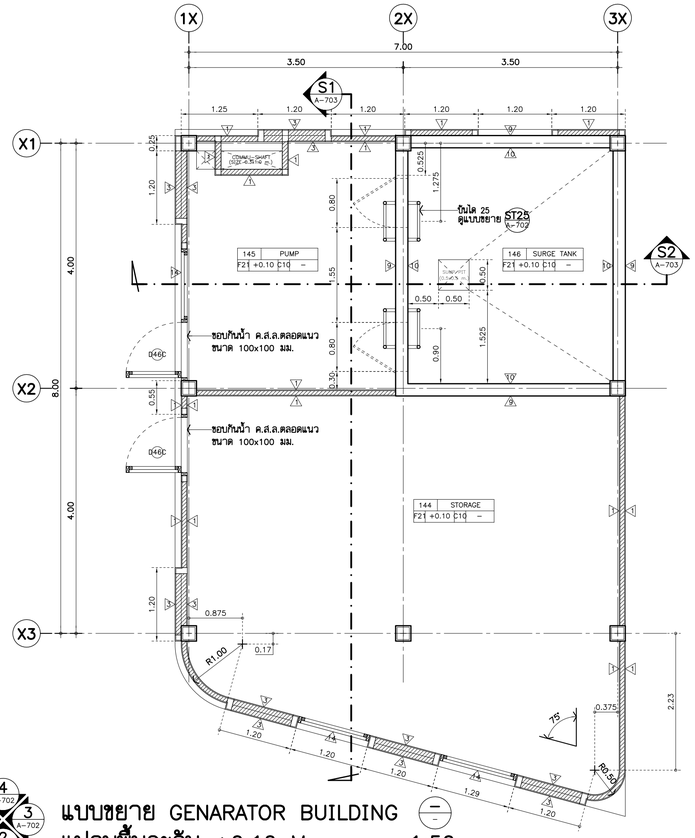

ทิศทางการมองรูปด้าน

แบบขยาย GENARATOR BUILDING
แปลนพื้นระดับ +0.10 M. 1:50

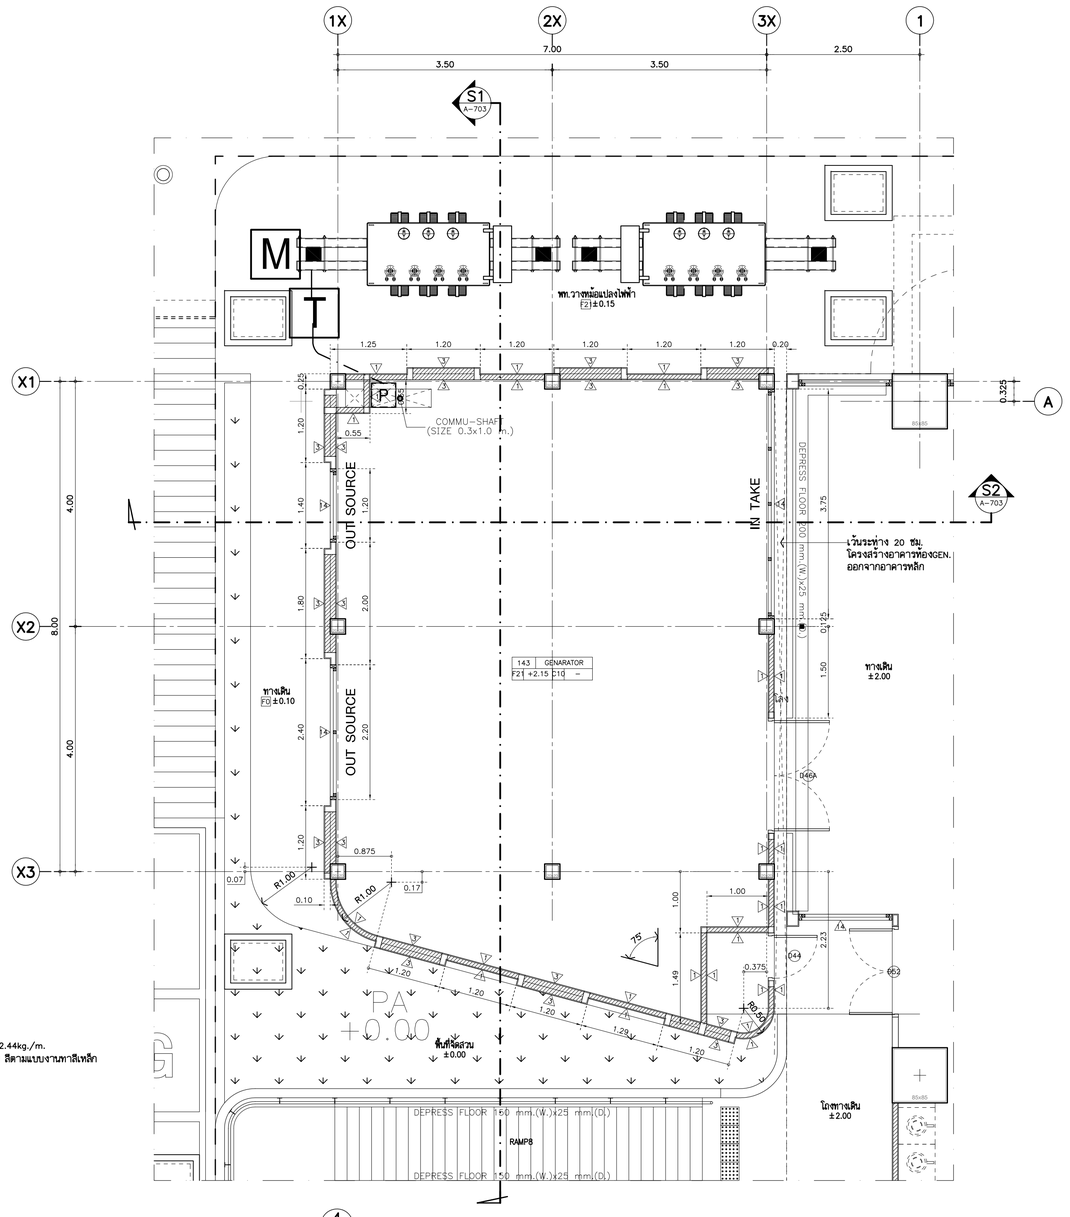

ทิศทางการมองรูปด้าน

แบบขยาย GENARATOR BUILDING
แปลนพื้นระดับ +2.00 M. 1:50

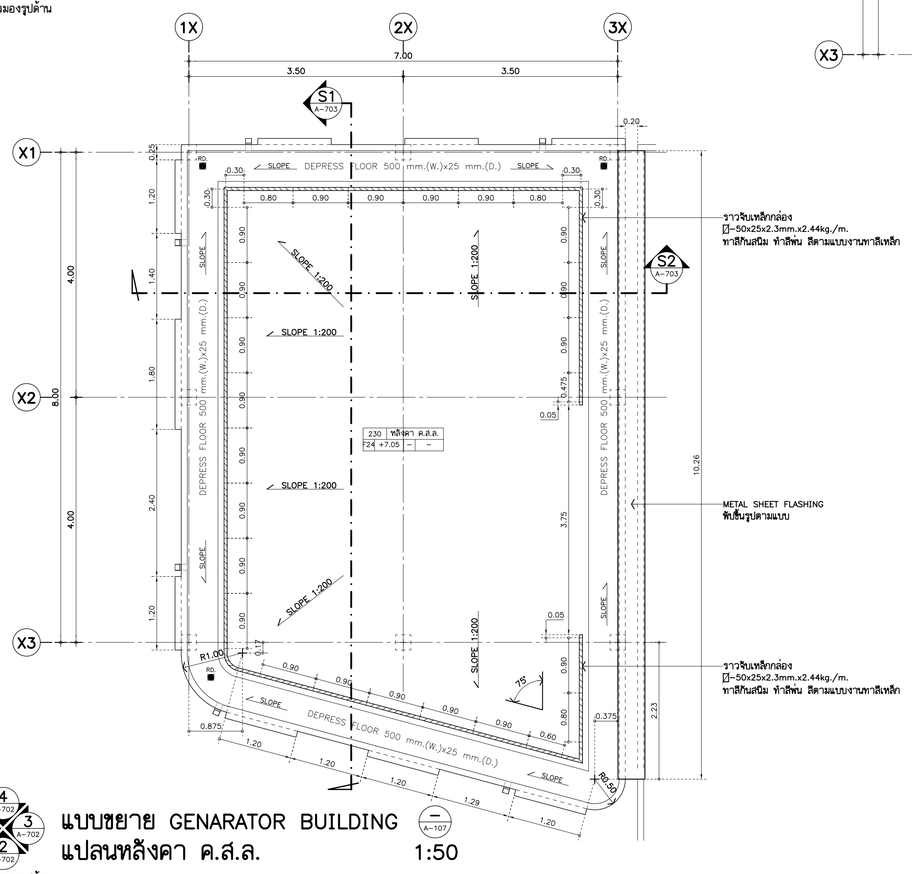

ราวจับเหล็กกล่อง
▯–50x25x2.3mm.x2.44kg./m.
ทาสีกันสนิม ทำสีพ่น สีตามแบบงานทาสีเหล็ก

METAL SHEET FLASHING
พับขึ้นรูปตามแบบ

ราวจับเหล็กกล่อง
▯–50x25x2.3mm.x2.44kg./m.
ทาสีกันสนิม ทำสีพ่น สีตามแบบงานทาสีเหล็ก

ทิศทางการมองรูปด้าน

แบบขยาย GENARATOR BUILDING
แปลนหลังคา ค.ส.ล. 1:50

****** รายการประกอบแบบงานทาสีเหล็ก ******

1. ทาสีรองพื้นด้วย สีรองพื้นแดงกันสนิม PAMMASTIC ANTI-CORROSIVE PRIMER จำนวน 1 เที่ยว ของ PAMMASTIC หรือเทียบเท่า
2. ทำสีพ่นด้วยสี PAMMASTIC SUPER GLOSS ENAMEL NO. 0529 BLACK LICORICE (สีดำ) จำนวน 2 เที่ยว ของ PAMMASTIC หรือเทียบเท่า

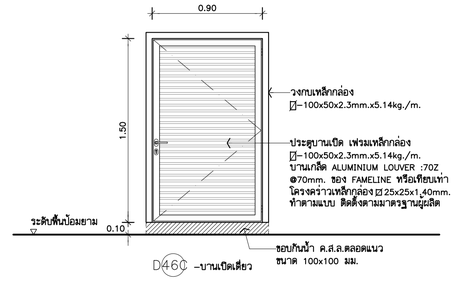

แบบขยายประตู 1:25

THESE DRAWINGS ARE THE PROPERTY OF :
7601 ARCHITECT & CONSULTANT CO.,LTD.
AND SHALL NOT BE USED OR REPRODUCED
WITHOUT SPECIFIC PERMISSION.

OWNER

คณะเทคโนโลยีสารสนเทศและการสื่อสาร(ICT) มหาวิทยาลัยมหิดล

ARCHITECTS

อุดมศักดิ์	ลิ้งอมรสิริ	ว–สถ 605
ปณาลิน	จินทเสนา	ส–สถ 3559
ปิญชา	กลิ่นบัว	ส–สถ 3560
พรรษา	แก้วแพง	ภ–สถ 15443
ชิวดา	ชิติรัตนนท์	ภ–สถ 22867

INTERIOR DESIGNER

จิตราภรณ์	เจียสกุล	ส–สน 263
วิชชรีตน์	มงคลชาญณ์	ส–สน 271

GRAPHIC DESIGNER

ภราดร	ลิ่งลำแดง	
ปิยะนุช	กรองสุวรรณ	

STRUCTURAL ENGINEERS

พิสิฐ	กาญจนจุรีวุฒิ	สย.5673
อาคม	เตชะธิญญกุล	สย.5661
วิสาพร	สิตยางกูร	สย.7245
นิจจารี	สุวรรณทิพพะ	ภย.65185

ELECTRICAL ENGINEERS

ประชานาถ	ด่านสกุลเจริญกิจ	สฟก. 4390
ลักศิกา	รัตนศิกดากุล	สฟก. 4587
นิวิติ	จิณณธรรมพงษ์	ภฟก. 31088
กันตเกณ	วิบิยกูล	

MECHANICAL ENGINEERS

ยงยศ	รักวรา	สก. 3171

SANITARY ENGINEERS

ไพโรจน์	ไชยมงคล	สส. 44
ศิระณัชร์	ลิทธิโชคอนากร	ภส. 2590
ณัฐณน	เกลุมา	

PROJECT NO. AR-18305

PROJECT NAME

ศูนย์รวมเทคโนโลยีดิจิทัล อัจฉริยะเพื่อสร้างเศรษฐกิจ การเรียนรู้ นวัตกรรมบูรณาการ ปัญญาประดิษฐ์ เพื่อการแพทย์ (Intelligent Digital Hub in Medicine) (IDHM) คณะเทคโนโลยีสารสนเทศและการสื่อสาร(ICT) มหาวิทยาลัยมหิดล

7601 ARCHITECT & CONSULTANT CO.,LTD.
Address : 355 Soi Sukumvit 51 , Prakanong
Klongtoey Bangkok 10260
Tel : (662) 742 - 7303-7 Fax : (662) 742 - 7310
E - mail address : info @ 7601. com
www. 7601. com

DRAWING TITLE :

แบบขยาย GENARATOR BUILDING (แปลน)

NO.	DATE	DESCRIPTION

REVISION

DRAWN BY	ปิยะพันธ์ ,ธิยวุฒิ ,กรัษฐา ,ศราวุฒิ
CHECKED BY	ปิยะพันธ์ ลันทิตน์
APPROVE BY	ปณาลิน จินทเสนา
DATE	18–09–2020
SCALE	
DRAWING NO.	A–701
TOTAL	267

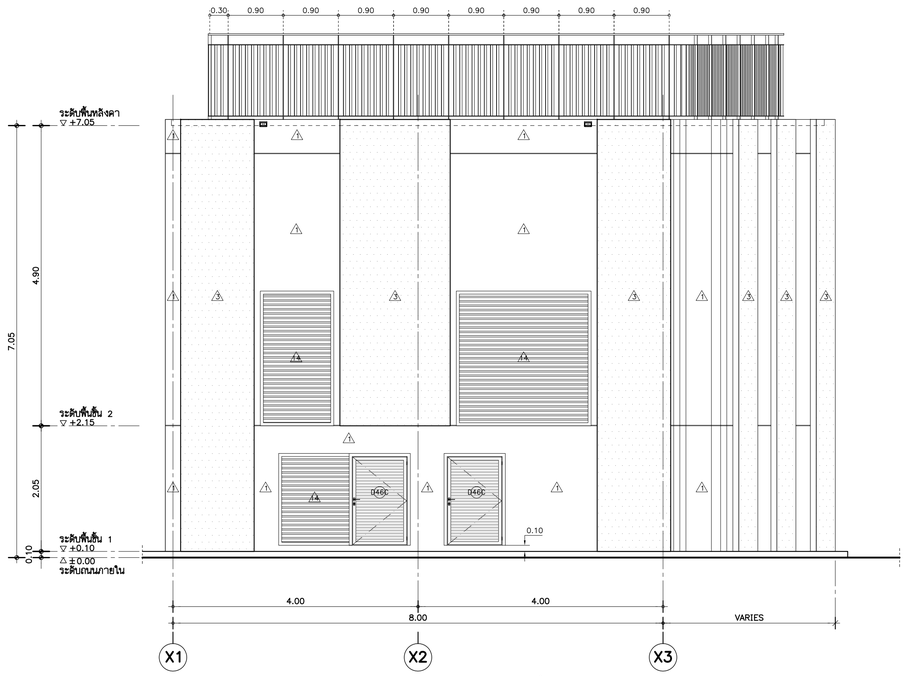

รูปด้าน 1/A-701 1:50
(TYPICAL)

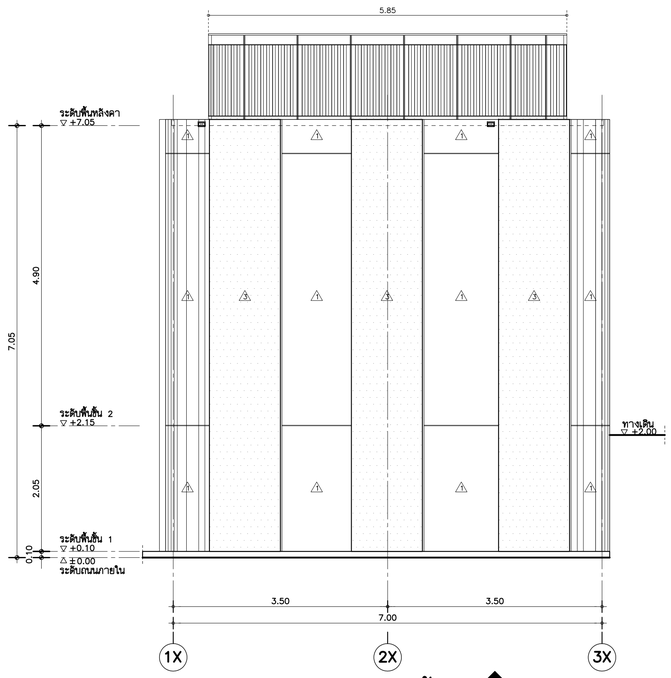

รูปด้าน 2/A-701 1:50
(TYPICAL)

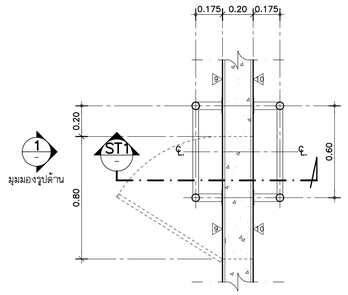

แบบขยายบันได ST25 —/A-701
แปลนพื้น 1:20

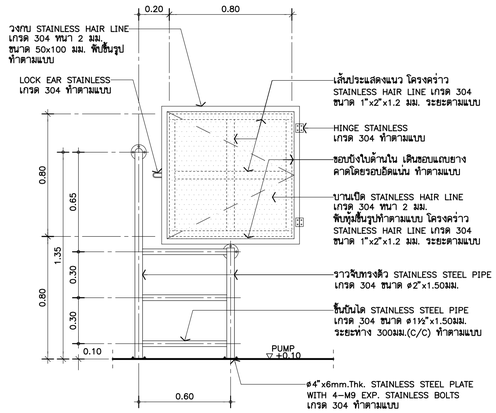

รูปด้าน 1/—
(บันได ST25) 1:20 (TYPICAL)

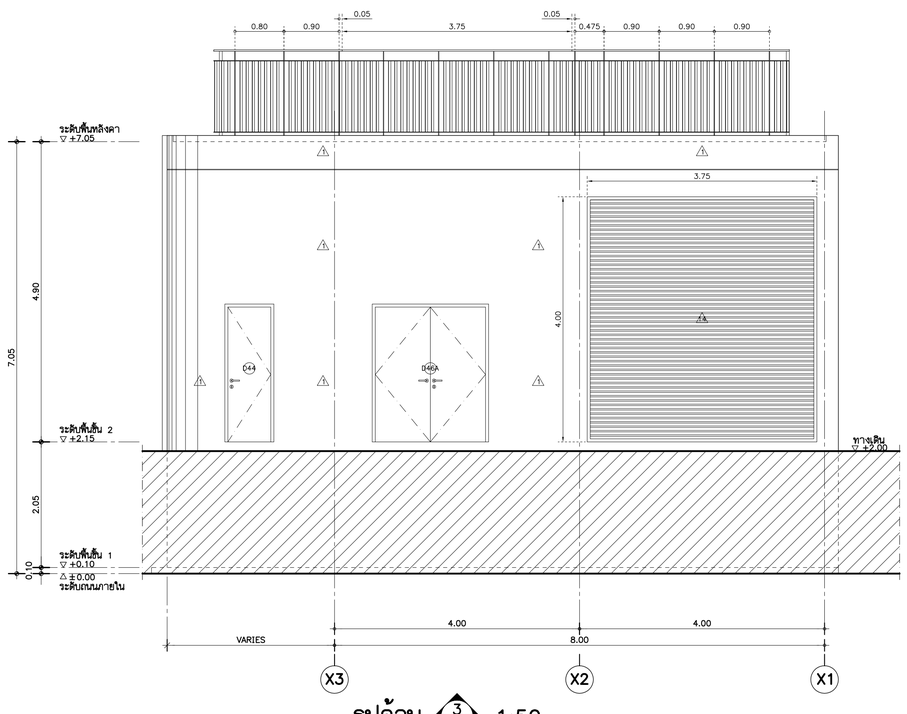

รูปด้าน 3/A-701 1:50
(TYPICAL)

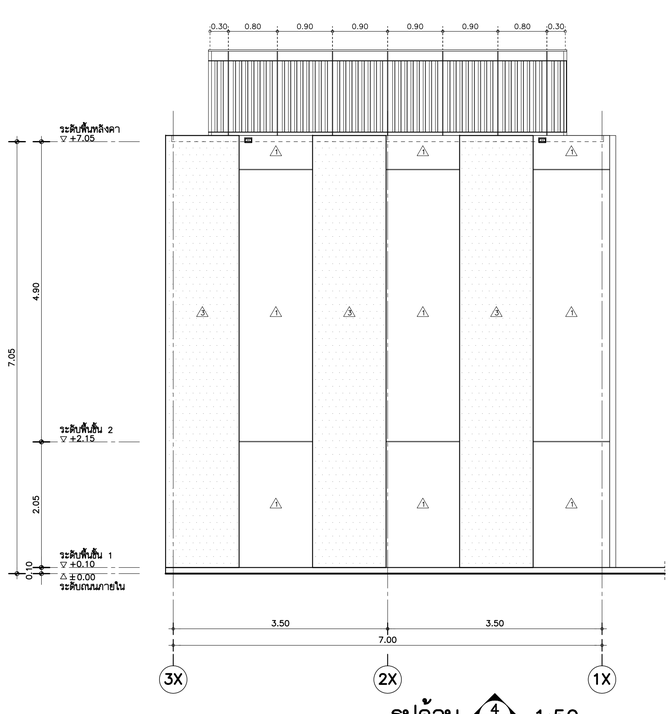

รูปด้าน 4/A-701 1:50
(TYPICAL)

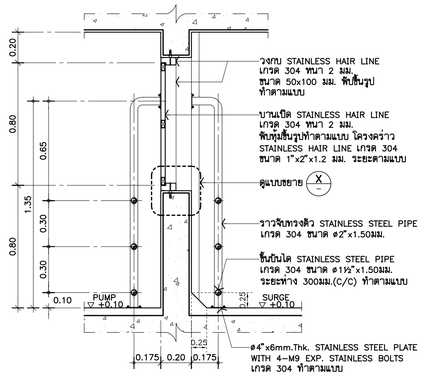

รูปตัด ST1 —
(บันได ST25) 1:20 (TYPICAL)

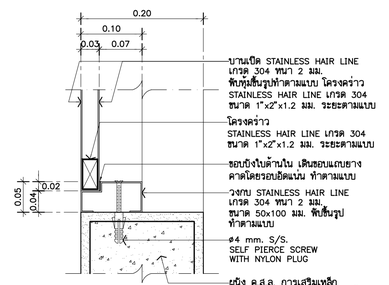

แบบขยาย X —
(TYPICAL) 1:5

THESE DRAWINGS ARE THE PROPERTY OF : 7601 ARCHITECT & CONSULTANT CO.,LTD. AND SHALL NOT BE USED OR REPRODUCED WITHOUT SPECIFIC PERMISSION.

OWNER

คณะเทคโนโลยีสารสนเทศและการสื่อสาร(ICT) มหาวิทยาลัยมหิดล

ARCHITECTS

อุดมศักดิ์	ลิ้งอมรสิริ	ว–สถ 605
ปณาลิน	จันทเสนา	ส–สถ 3559
ปิญชา	กลิ่นบัว	ส–สถ 3560
พรรษา	แก้วแพง	ภ–สถ 15443
ชิวดา	ชิติรัตนนท์	ภ–สถ 22867

INTERIOR DESIGNER

จิตราภรณ์	เจียสกุล	ส–สน 263
วัชชรินท์	มงคลชาญณ์	ส–สน 271

GRAPHIC DESIGNER

ภราดร	ลิ่งลำแดง
ปิยะนุช	กรองสุวรรณ

STRUCTURAL ENGINEERS

พิสิฐ	กาญจนจุจิวุฒิ	สย.5673
อาคม	เตชะอิญญกุล	สย.5661
วิสาพร	ลิลยางกูร	สย.7245
นิจจารี	สุวรรณทัพพะ	ภย.65185

ELECTRICAL ENGINEERS

ประชานาถ	ด่านสกุลเจริญกิจ	สฟก. 4390
ลักษิกา	รัตนลักษากุล	สฟก. 4587
นิวิติ	จิณณธรรมพงษ์	ภฟก. 31088
กันตภณ	วิบัยกูล	

MECHANICAL ENGINEERS

ยงยศ	รักวรา	สก. 3171

SANITARY ENGINEERS

ไพโรจน์	ไชยมงคล	สส. 44
ศิระณัชช์	ลิทธิโชคธนากร	ภส. 2590
ณัฐณนุ	เกลุมา	

PROJECT NO. AR-18305

PROJECT NAME

ศูนย์รวมเทคโนโลยีดิจิทัล อัจฉริยะเพื่อสร้างเศรษฐกิจ การเรียนรู้ นวัตกรรม บูรณาการ ปัญญาประดิษฐ์ เพื่อการแพทย์ (Intelligent Digital Hub in Medicine) (IDHM) คณะเทคโนโลยีสารสนเทศและการสื่อสาร(ICT) มหาวิทยาลัยมหิดล

7601 ARCHITECT & CONSULTANT CO.,LTD.
Address : 355 Soi Sukonsil 51 , Prakanong
Klongtoey Bangkok 10260
Tel : (662) 742 - 7323-24 Fax : (662) 742 - 7310
E - mail address : info @ 7601.com
www. 7601. com

DRAWING TITLE :

แบบขยาย GENARATOR BUILDING
(รูปด้าน ,แบบขยาย)

NO.	DATE	DESCRIPTION

REVISION

DRAWN BY	ปิยะพันธ์ ,ชิยวุฒิ ,กษิษฐา ,ศราวุฒิ
CHECKED BY	ปิยะพันธ์ ดันทิดนั่
APPROVE BY	ปณาลิน จันทเสนา
DATE	18–09–2020
SCALE	

DRAWING NO. A–702

TOTAL 267

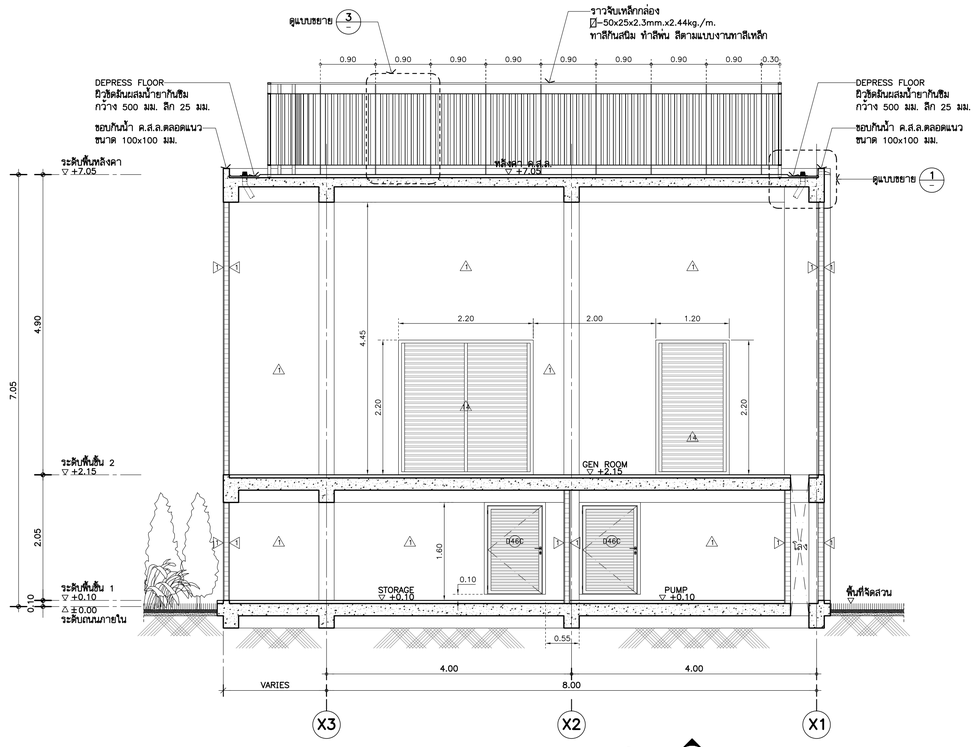

รูปตัด S1 A–701 1:50
(TYPICAL)

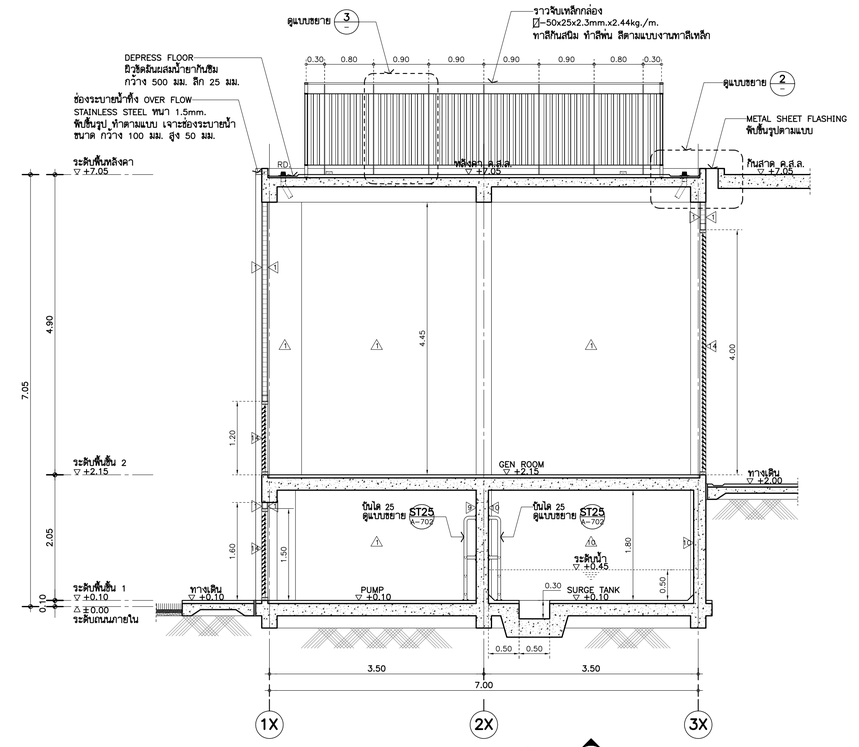

รูปตัด S2 A–701 1:50
(TYPICAL)

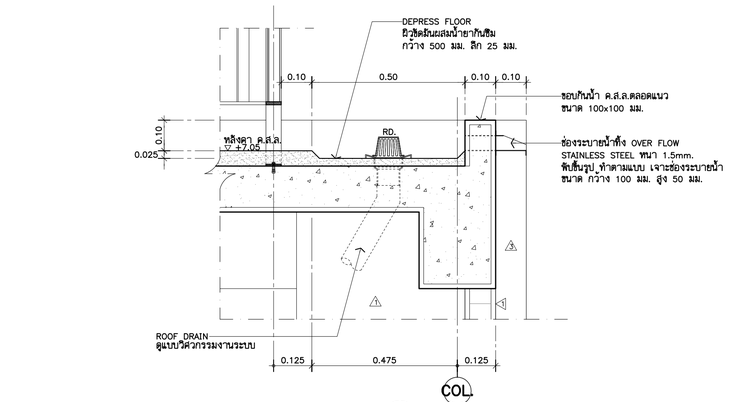

แบบขยาย 1 1:10
(TYPICAL)

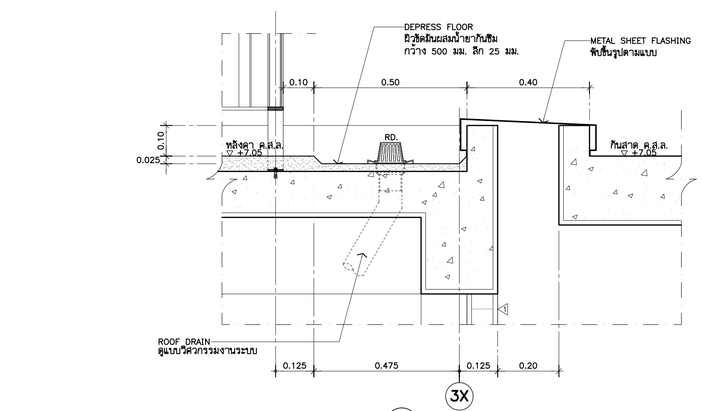

แบบขยาย 2 1:10
(TYPICAL)

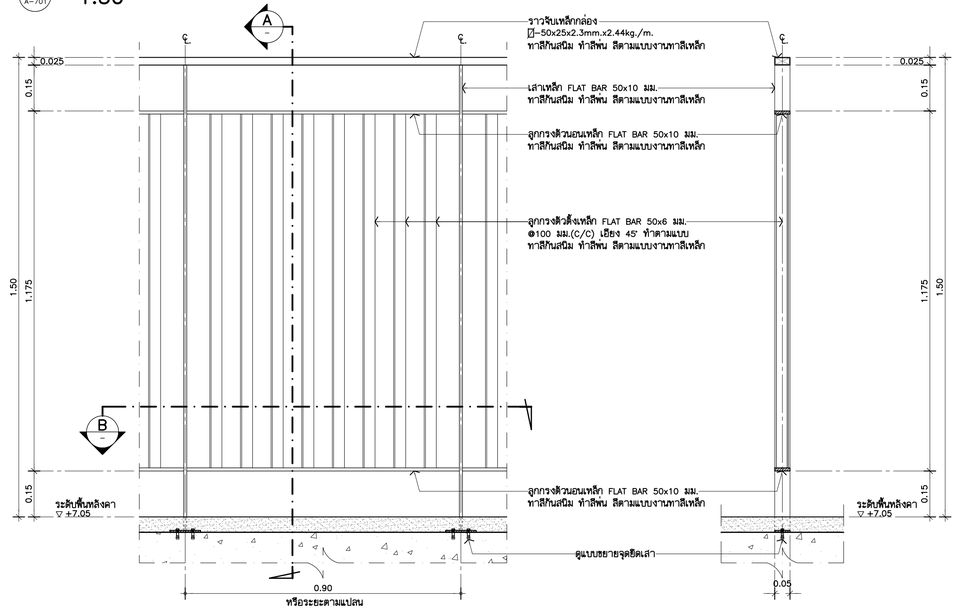

แบบขยาย 3 1:10
(TYPICAL)

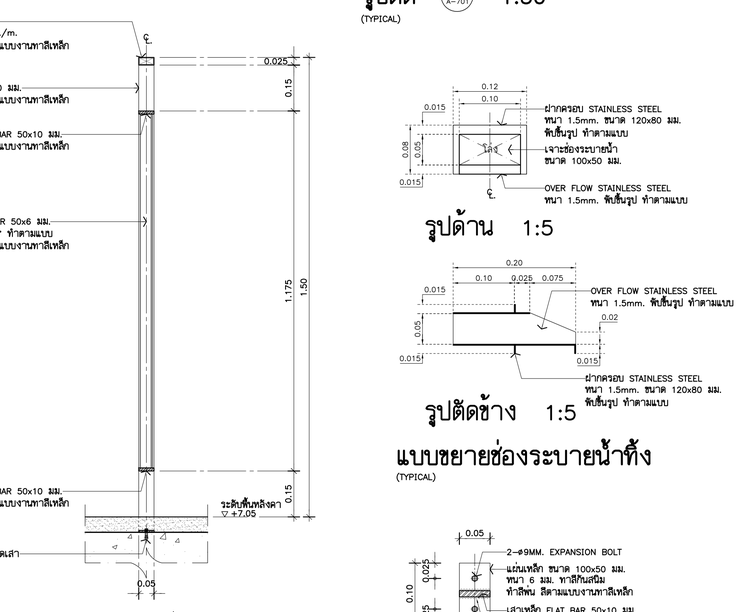

รูปตัดขยาย A 1:10
(TYPICAL)

รูปด้าน 1:5

รูปตัดข้าง 1:5

แบบขยายช่องระบายน้ำทิ้ง
(TYPICAL)

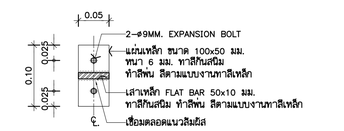

แปลน 1:5

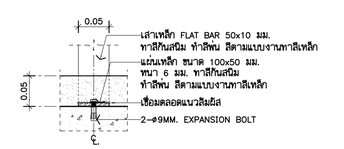

รูปตัด 1:5

แบบขยายจุดยึดเสา
(TYPICAL)

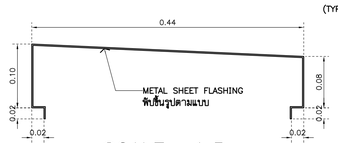

SCALE 1:5
(TYPICAL)

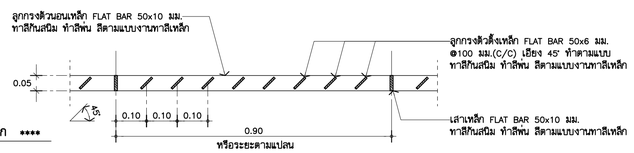

แปลนขยาย B 1:10
(TYPICAL)

****** รายการประกอบแบบงานทาสีเหล็ก ******

1. ทาสีรองพื้นด้วย สีรองพื้นแดงกันสนิม
   PAMMASTIC ANTI–CORROSIVE PRIMER
   จำนวน 1 เที่ยว ของ PAMMASTIC หรือเทียบเท่า
2. ทำสีพ่นด้วยสี PAMMASTIC SUPER GLOSS ENAMEL
   NO. 0529 BLACK LICORICE (สีดำ)
   จำนวน 2 เที่ยว ของ PAMMASTIC หรือเทียบเท่า

THESE DRAWINGS ARE THE PROPERTY OF :
7601 ARCHITECT & CONSULTANT CO.,LTD.
AND SHALL NOT BE USED OR REPRODUCED
WITHOUT SPECIFIC PERMISSION.

OWNER

คณะเทคโนโลยีสารสนเทศและการสื่อสาร(ICT) มหาวิทยาลัยมหิดล

ARCHITECTS

อุดมศักดิ์	สิ้งอมวสิริ	ว–สถ 605
ปณาลิน	จันทเสนา	ส–สถ 3559
ปิญชา	กลิ่นบัว	ส–สถ 3560
พรรษา	แก้วแพง	ภ–สถ 15443
ธิวดา	ธิติรัตนนท์	ภ–สถ 22867

INTERIOR DESIGNER

จิตรากรณ์	เจียสกุล	ส–สน 263
วิชชิรัตน์	มงคลชาญณ์	ส–สน 271

GRAPHIC DESIGNER

ภราดร สิ่งลำแดง
ปิยะนุช กรองสุวรรณ

STRUCTURAL ENGINEERS

พิสิฐ	กาญจนจุจิวุฒิ	สย.5673
อาคม	เตชะธิญญกูล	สย.5661
วิสาพร	สิตยางกูร	สย.7245
นิจจารี	สุวรรณทัพพะ	ภย.65185

ELECTRICAL ENGINEERS

ประชานาถ	ด่านสกุลเจริญกิจ	สพก. 4390
ลักคิกา	รัตนลักคากุล	สพก. 4587
นิวิติ	จิณณธรรมพงษ์	ภพก. 31088
กันตเณ	วิบัยกูล	

MECHANICAL ENGINEERS

ยงยศ รักวรา สก. 3171

SANITARY ENGINEERS

ไพโรจน์	ไชยมงคล	สส. 44
ศิระณัชร์	ลิทธิโชคธนากร	ภส. 2590
ณัฐธนุ	เกตุมา	

PROJECT NO. AR-18305

PROJECT NAME

ศูนย์รวมเทคโนโลยีดิจิทัล อัจฉริยะเพื่อสร้างเศรษฐกิจ การเรียนรู้ นวัตกรรม บูรณาการ ปัญญาประดิษฐ์ เพื่อการแพทย์ (Intelligent Digital Hub in Medicine) (IDHM) คณะเทคโนโลยีสารสนเทศและการสื่อสาร(ICT) มหาวิทยาลัยมหิดล

7601 ARCHITECT & CONSULTANT CO.,LTD.
Address : 355 Soi Sukumvit 50 , Prakanong
Klongtoey Bangkok 10260
Tel : (662) 742-7303-34 Fax : (662) 742-7310
E-mail address : info @ 7601.com
www. 7601. com

DRAWING TITLE :

แบบขยาย GENARATOR BUILDING
(รูปตัด ,แบบขยาย)

NO.	DATE	DESCRIPTION

REVISION

DRAWN BY	ปิยะพันธ์ ,ธิยวุฒิ ,กวิษฐา ,ศราวุฒิ
CHECKED BY	ปิยะพันธ์ ดันทิคนี
APPROVE BY	ปณาลิน จันทเสนา
DATE	18–09–2020
SCALE	
DRAWING NO.	A–703
TOTAL	267

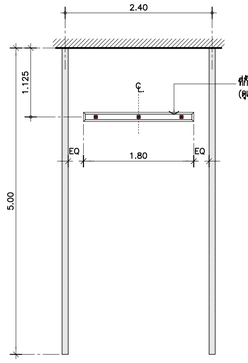

แบบขยายที่จอดรถ แปลน 1:50
(TYPICAL)

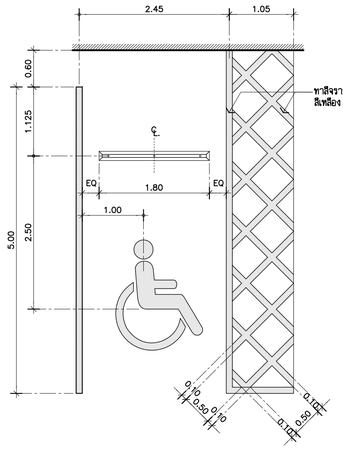

แบบขยายที่จอดรถคนพิการ แปลน 1:50
(TYPICAL)

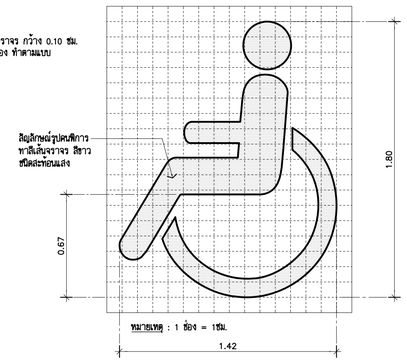

แบบขยายสัญญลักษณ์คนพิการ 1:20
(TYPICAL)

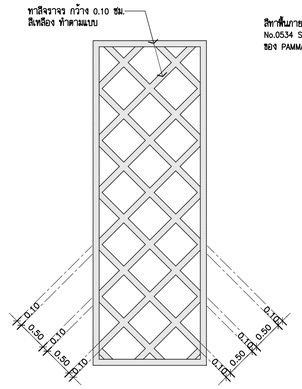

แบบขยายทาสีพื้นที่ห้ามจอด แปลน 1:50

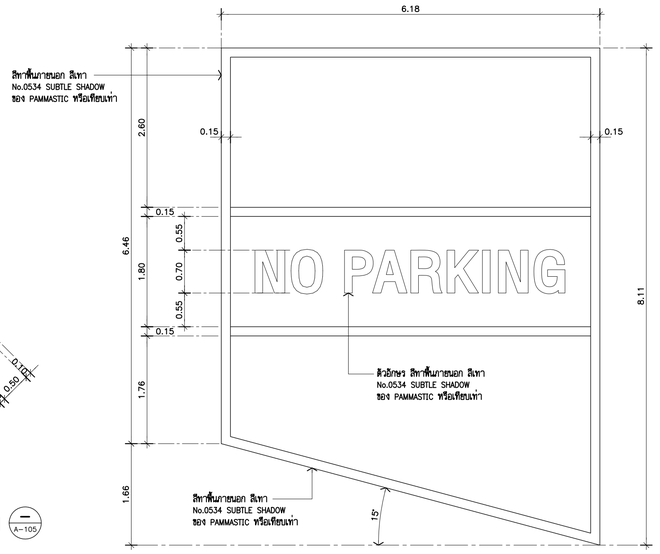

แบบขยาย NO PARKING แปลน 1:50

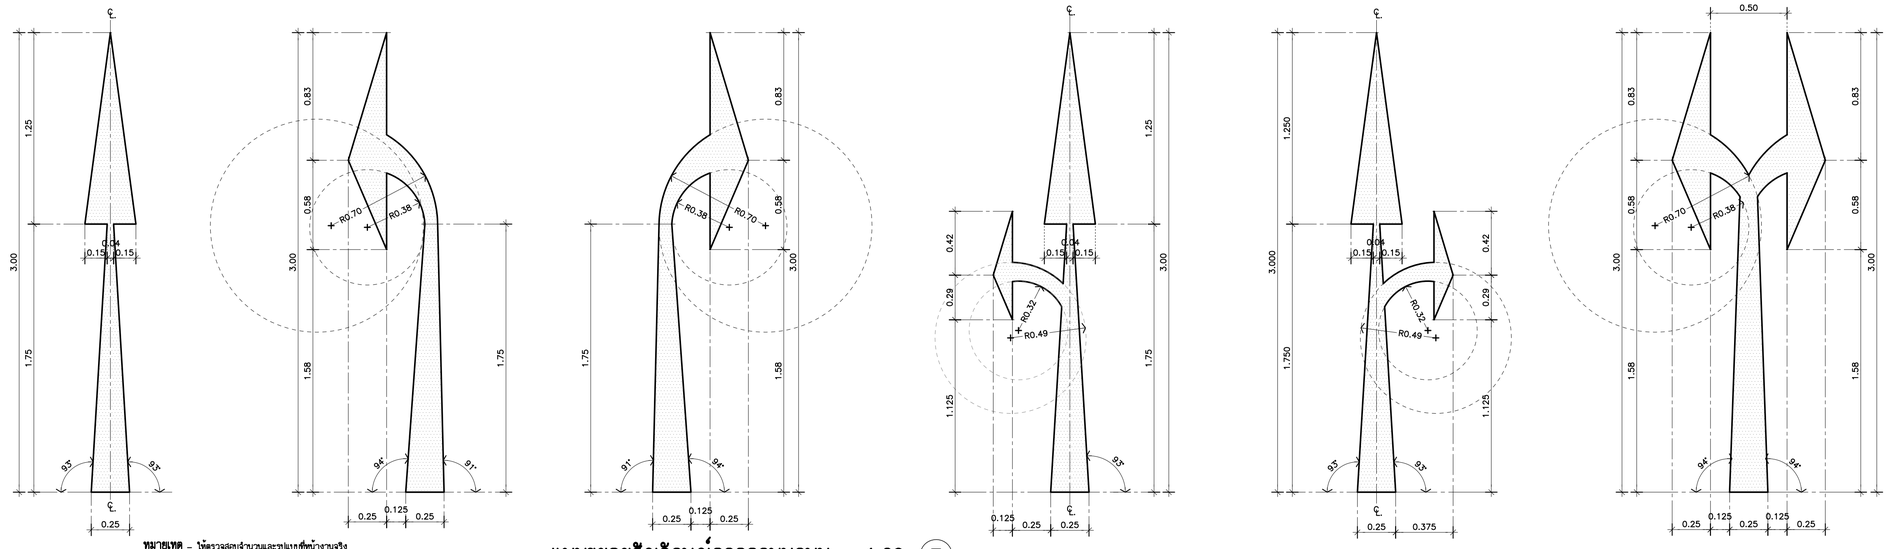

หมายเหตุ – ให้ตรวจสอบจำนวนและรูปแบบที่หน้างานจริง
– สัญลักษณ์จราจรที่หมดเป็นชนิด THERMOPLASTIC ตามมาตรฐาน กองตำรวจจราจร

แบบขยายสัญลักษณ์จราจรบนถนน 1:20
(TYPICAL)

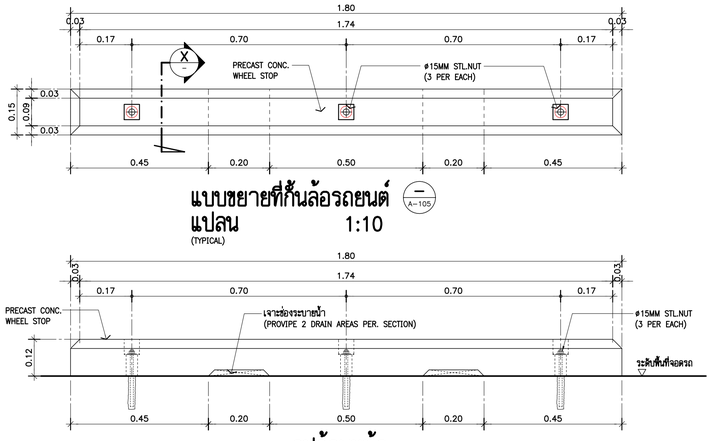

แบบขยายที่กั้นล้อรถยนต์ แปลน 1:10
(TYPICAL)

รูปด้านหน้า

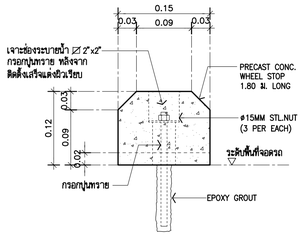

รูปตัดขยาย 1:5
(TYPICAL)

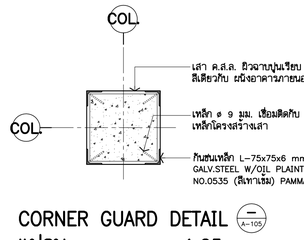

CORNER GUARD DETAIL แปลน 1:25
(TYPICAL)

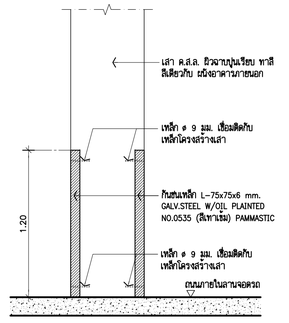

รูปด้าน 1:25
(TYPICAL)

THESE DRAWINGS ARE THE PROPERTY OF :
760i ARCHITECT & CONSULTANT CO.,LTD.
AND SHALL NOT BE USED OR REPRODUCED
WITHOUT SPECIFIC PERMISSION.

OWNER

คณะเทคโนโลยีสารสนเทศและการสื่อสาร(ICT) มหาวิทยาลัยมหิดล

ARCHITECTS

อุดมศักดิ์	ลิ้งอมรสิริ	ว–สถ 605
ปณาลิน	จันทเสนา	ส–สถ 3559
ปิญชา	กลิ่นบัว	ส–สถ 3560
พรรษา	แก้วแพง	ภ–สถ 15443
ชิวดา	ชิติรัตนนท์	ภ–สถ 22867

INTERIOR DESIGNER

จิตราภรณ์	เจียสกุล	ส–สน 263
วัชชรินท์	มงคลชาญณ์	ส–สน 271

GRAPHIC DESIGNER

ภราดร	ลิ่งลำแดง
ปิยะนุช	กรองสุวรรณ

STRUCTURAL ENGINEERS

พิลิฐ	กาญจนจุจิวุฒิ	สย.5673
อาคม	เศรษฐิญญกุล	สย.5661
วิสาพร	สิตยางกูร	สย.7245
นิจจารี	สุวรรณทิพพะ	ภย.65185

ELECTRICAL ENGINEERS

ประชานาถ	ด่านสกุลเจริญกิจ	สฟก. 4390
ลักลิกา	รัตนลิกาดากุล	สฟก. 4587
นิวิติ	จิณณธรรมพงษ์	ภฟก. 31088
กันตภณ	วิบัยกูล	

MECHANICAL ENGINEERS

ยงยศ	จิกวรา	สก. 3171

SANITARY ENGINEERS

ไพโรจน์	ไชยมงคล	สส. 44
ศิระณัชร์	สิทธิโชคธนากร	ภส. 2590
ณัฐธน	เกตุมา	

PROJECT NO. AR-18305

PROJECT NAME

ศูนย์รวมเทคโนโลยีดิจิทัล อัจฉริยะเพื่อสร้างเศรษฐกิจ การเรียนรู้ นวัตกรรม บูรณาการ ปัญญาประดิษฐ์ เพื่อการแพทย์ (Intelligent Digital Hub in Medicine) (IDHM) คณะเทคโนโลยีสารสนเทศและการสื่อสาร(ICT) มหาวิทยาลัยมหิดล

760i ARCHITECT & CONSULTANT CO.,LTD.
Address : 355 Soi Sukumvit 50 , Prakanong
Klongtoey Bangkok 10260
Tel : (662) 742 - 7303 - 04 Fax : (662) 742 - 7310
E-mail address : info @ 760i.com
www. 760i. com

DRAWING TITLE :

–แบบขยายที่จอดรถ , ที่จอดรถคนพิการ
–แบบขยายสัญลักษณ์จราจรบนถนน
–แบบขยาย CORNER GUARD
–แบบขยายที่กั้นล้อรถยนต์

NO.	DATE	DESCRIPTION

REVISION

DRAWN BY	ปิยะพันธ์ ,ชิยวุฒิ ,กชิษฐา ,ศราวุฒิ
CHECKED BY	ปิยะพันธ์ ดันติดนี่
APPROVE BY	ปณาลิน จันทเสนา
DATE	18–09–2020
SCALE	
DRAWING NO.	A–704
TOTAL	267

แบบขยายจุดร้อยเชือกงาน SAFETY แบบที่ 1

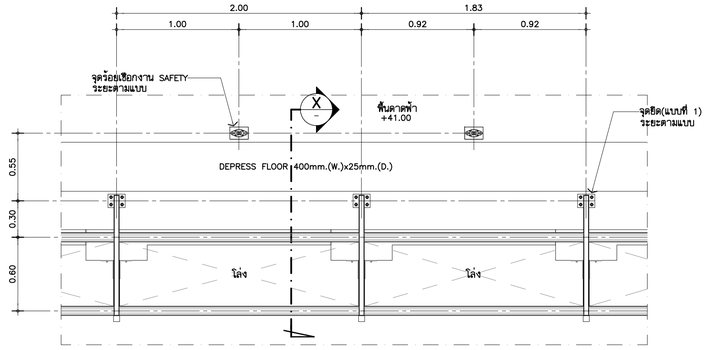

แบบขยายจุดร้อยเชือกงาน SAFETY แบบที่ 1 (A–116)
แปลนหลังคา 1:25
(TYPICAL)

หมายเหตุ
- จุดร้อยเชือก แบบที่ 1 ติดตั้ง @1.83 ม. และ@2.00 ม.(C/C.) หรือตรงกับทุกๆระยะช่องเปิดของหน้าต่าง

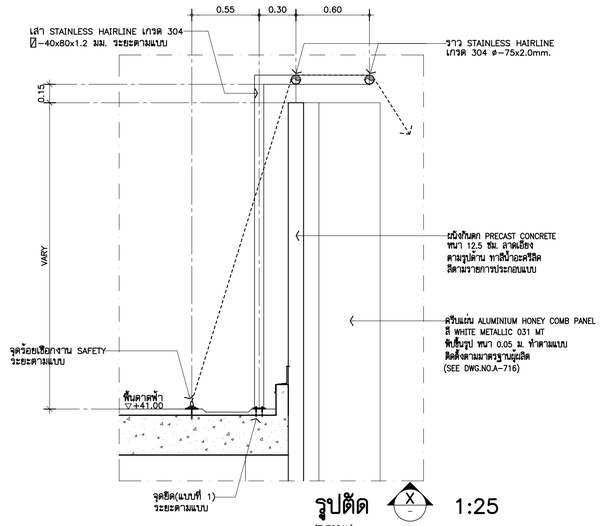

รูปตัด (X) 1:25
(TYPICAL)

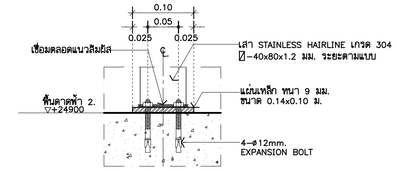

แบบขยายจุดยึด(แบบที่1)
รูปตัด 1:5
(TYPICAL)

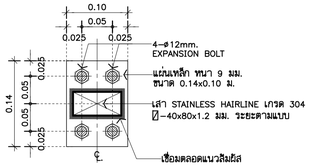

แปลน 1:5
(TYPICAL)

THESE DRAWINGS ARE THE PROPERTY OF :
7601 ARCHITECT & CONSULTANT CO.,LTD.
AND SHALL NOT BE USED OR REPRODUCED
WITHOUT SPECIFIC PERMISSION.

OWNER
คณะเทคโนโลยีสารสนเทศและการสื่อสาร(ICT)
มหาวิทยาลัยมหิดล

ARCHITECTS
อุดมศักดิ์ สิ้งอมวิรี ว–สถ 605
ปณาลิน จันทเสนา ส–สถ 3559
ปิญชา กลิ่นบัว ส–สถ 3560
พรรษา แก้วแพง ภ–สถ 15443
ชิวดา ชิติรัตนนท์ ภ–สถ 22867

INTERIOR DESIGNER
จิตราภรณ์ เจียสกุล ส–สน 263
วัชชรินท์ มงคลชาญณ์ ส–สน 271

GRAPHIC DESIGNER
ภราดร ลิ่งลำแดง
ปิยะนุช กรองสุวรรณ

STRUCTURAL ENGINEERS
พิสิฐ กาญจนจุรีวุฒิ สย.5673
อาคม เตชะอิญญากุล สย.5661
วิสาพร สิตยางกูร สย.7245
นิจจารี สุวรรณทิพพะ ภย.65185

ELECTRICAL ENGINEERS
ประชานาถ ด่านสกุลเจริญกิจ สฟก. 4390
ลักษิกา รัตนลักษากุล สฟก. 4587
นิวิติ จิณณธรรมพงษ์ สฟก. 31088
กันตภณ วิบัยกูล

MECHANICAL ENGINEERS
ยงยศ รักวรา สก. 3171

SANITARY ENGINEERS
ไพโรจน์ ไชยมงคล สส. 44
คีระณัชร์ ลิทธิโชคชนากร ภส. 2590
ณัฐณุ เกตุมา

PROJECT NO. AR-18305

PROJECT NAME

ศูนย์รวมเทคโนโลยีดิจิทัล อัจฉริยะเพื่อสร้างเศรษฐกิจ การเรียนรู้ นวัตกรรม บูรณาการ ปัญญาประดิษฐ์ เพื่อการแพทย์ (Intelligent Digital Hub in Medicine) (IDHM) คณะเทคโนโลยีสารสนเทศและการสื่อสาร(ICT) มหาวิทยาลัยมหิดล

7601 ARCHITECT & CONSULTANT CO.,LTD.
Address : 355 Soi Sukumvit 31 , Prakanong
Klongtoey Bangkok 10260
Tel : (662) 742 - 7333–34 Fax : (662) 742 - 7310
E–mail address : info @ 7601.com
www. 7601.com

DRAWING TITLE :

–แบบขยายจุดร้อยเชือกงาน
SAFETY แบบที่ 1 ,2 ,3
(แปลน ,รูปตัด ,แบบขยาย)

NO.	DATE	DESCRIPTION

REVISION

DRAWN BY	ปิยะพันธ์ ,ธิยวุฒิ ,กรัษฐา ,ศราวุฒิ
CHECKED BY	ปิยะพันธ์ สันติคีน์
APPROVE BY	ปณาลิน จันทเสนา
DATE	18–09–2020
SCALE	

DRAWING NO.	TOTAL
A–705	267

แบบขยายจุดร้อยเชือกงาน SAFETY แบบที่ 2

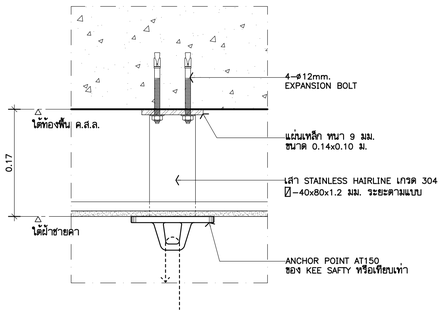

แบบขยายจุดร้อยเชือก
รูปตัด 1:5
(TYPICAL)

หมายเหตุ
- จุดร้อยเชือก แบบที่ 1 ติดตั้ง @2.50 ม. และ@2.00 ม.(C/C.) หรือตรงกับทุกๆระยะช่องเปิดของหน้าต่าง

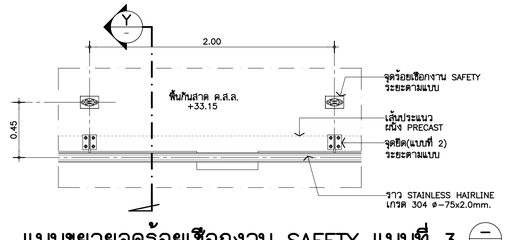

แบบขยายจุดร้อยเชือกงาน SAFETY แบบที่ 3 (A–113)
แปลนหลังคา 1:25
(TYPICAL)

หมายเหตุ
- จุดร้อยเชือก แบบที่ 1 ติดตั้ง @1.95 ม. และ@2.00 ม.(C/C.) หรือตรงกับทุกๆระยะช่องเปิดของหน้าต่าง

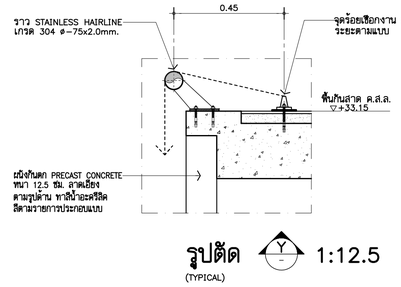

รูปตัด (Y) 1:12.5
(TYPICAL)

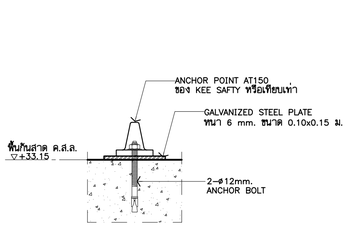

แบบขยายจุดร้อยเชือก
รูปตัด 1:5
(TYPICAL) (ติดตั้งบนพื้น)

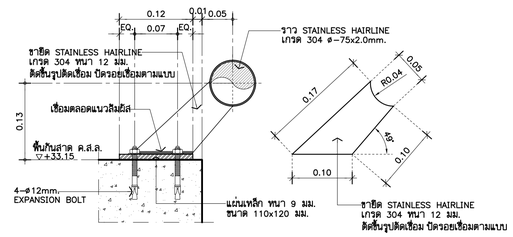

แบบขยายจุดยึด(แบบที่2)
รูปตัด 1:5
(TYPICAL)

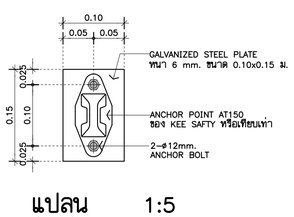

แปลน 1:5
(TYPICAL)

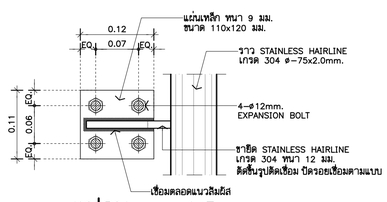

แปลน 1:5
(TYPICAL)

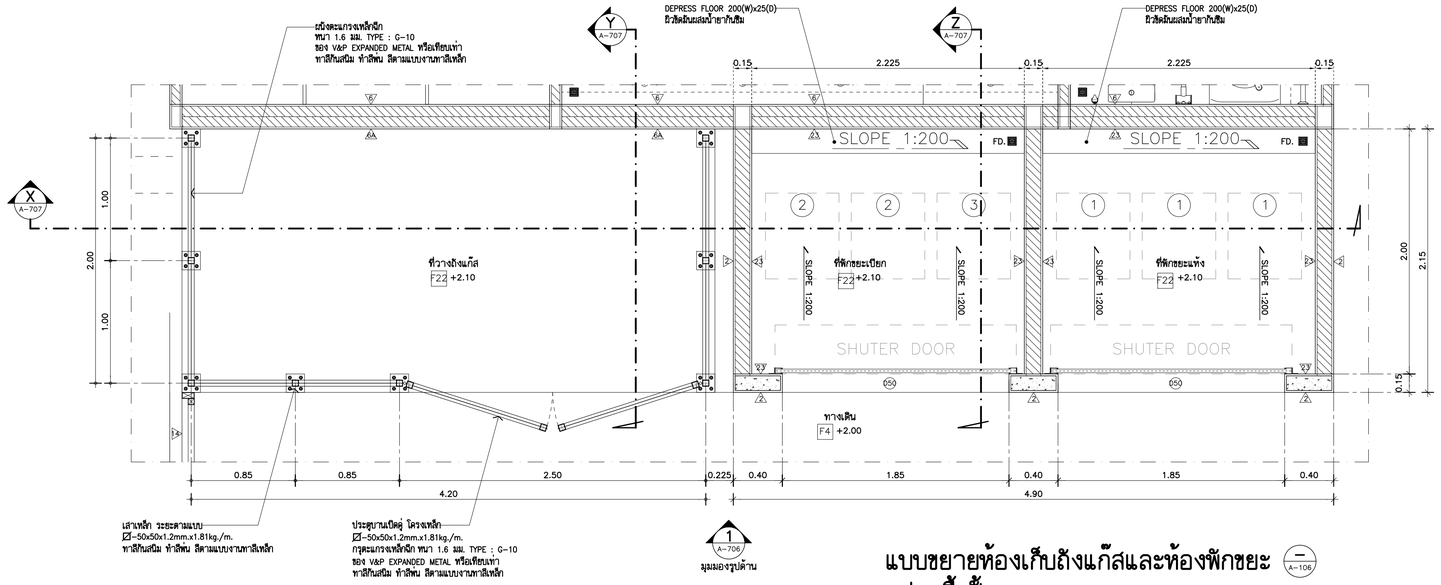

แบบขยายห้องเก็บถังแก๊สและห้องพักขยะ แปลนพื้นชั้น 1 1:25

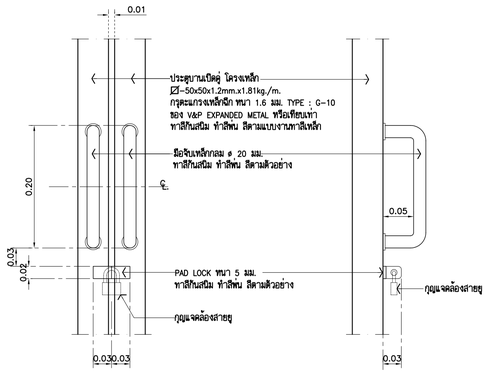

รูปด้านหน้า (TYPICAL)

รูปด้านข้าง (TYPICAL)

แบบขยาย (TYPICAL) 2 A-706 1:5

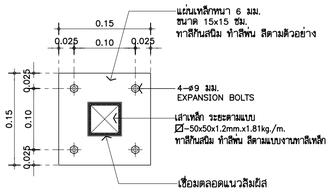

แบบขยาย (แปลน) 1 A-706 1:5

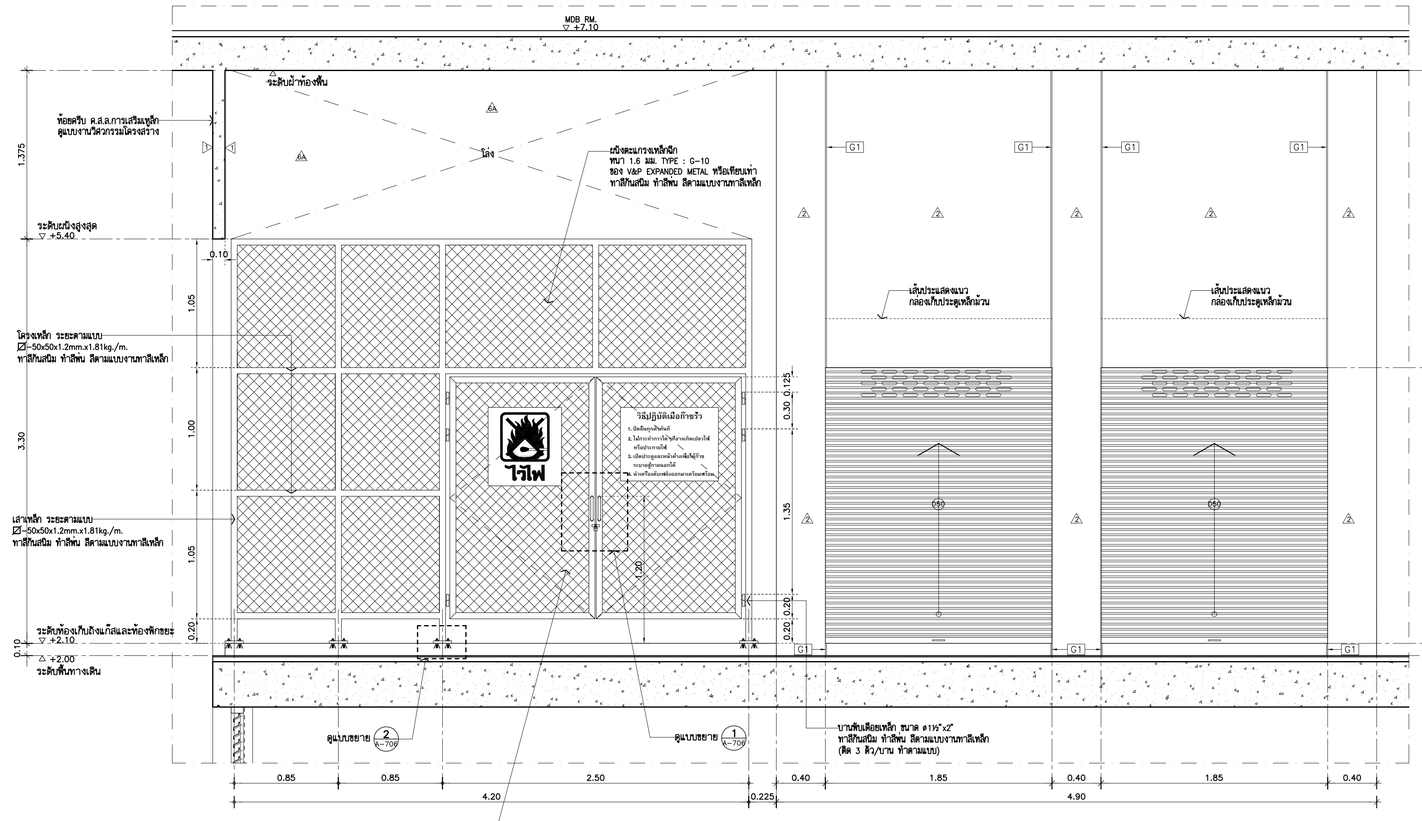

รูปด้าน 1 A-706 1:25

****** รายการประกอบแบบงานทาสีเหล็ก ******

1. ทาสีรองพื้นด้วย สีรองพื้นแดงกันสนิม PAMMASTIC ANTI-CORROSIVE PRIMER จำนวน 1 เที่ยว ของ PAMMASTIC หรือเทียบเท่า
2. ทำสีทับด้วยสี PAMMASTIC SUPER GLOSS ENAMEL NO.0535 (สีเทาเข้ม) จำนวน 2 เที่ยว ของ PAMMASTIC หรือเทียบเท่า

****** หมายเหตุ ******

G1 ร่องฟรีวิธี ขนาด 10 มม. สีขาว ของ บริษัท เอเพส โปรดิกส์ จำกัด หรือเทียบเท่า ทาสีทับสีเดียวกับสีทาผนัง

THESE DRAWINGS ARE THE PROPERTY OF : 7601 ARCHITECT & CONSULTANT CO.,LTD. AND SHALL NOT BE USED OR REPRODUCED WITHOUT SPECIFIC PERMISSION.

OWNER

คณะเทคโนโลยีสารสนเทศและการสื่อสาร(ICT) มหาวิทยาลัยมหิดล

ARCHITECTS

อุดมศักดิ์	ลิ้งอมรศิริ	ว-สถ 605
ปณาลิน	จันทเสนา	ส-สถ 3559
ปิญชา	กลิ่นบัว	ส-สถ 3560
พรรษา	แก้วแพง	ภ-สถ 15443
ชิวดา	ชิติรัตนนท์	ภ-สถ 22867

INTERIOR DESIGNER

จิตราภรณ์	เจียสกุล	ส-สน 263
วัชรินท์	มงคลธาณ์	ส-สน 271

GRAPHIC DESIGNER

ภราดร อึ่งลำแดง

ปิยะนุช กรองสุวรรณ

STRUCTURAL ENGINEERS

พิสิฐ	กาญจนจุรีวุฒิ	สย.5673
อาคม	เตชะปิญญกุล	สย.5661
วิสาพร	สิลยางกูร	สย.7245
นิจจารี	สุวรรณทิพพะ	ภย.65185

ELECTRICAL ENGINEERS

ประชานาถ	ด่านกุลเจริญกิจ	สฟก. 4390
ลักษิกา	รัตนลักษกุล	สฟก. 4587
นิวิต	จันณธรรมพงษ์	ภฟก. 31088
กันตภณ	วิบัยกูล	

MECHANICAL ENGINEERS

ยงยศ รักวรา สก. 3171

SANITARY ENGINEERS

ไพโรจน์	ไชยมงคล	สส. 44
ศิระณัชร์	ลิทธิโชคธนากร	ภส. 2590
ณัฐณน	เกลุมา	

PROJECT NO. AR-18305

PROJECT NAME

ศูนย์รวมเทคโนโลยีดิจิทัล อัจฉริยะเพื่อสร้างเศรษฐกิจ การเรียนรู้ นวัตกรรม บูรณาการ ปัญญาประดิษฐ์ เพื่อการแพทย์ (Intelligent Digital Hub in Medicine) (IDHM) คณะเทคโนโลยีสารสนเทศและการสื่อสาร(ICT) มหาวิทยาลัยมหิดล

7601 ARCHITECT & CONSULTANT CO.,LTD.
Address : 355 Soi Sukumvit 51 , Prakanong
Klongtoey Bangkok 10260
Tel : (662) 742 - 7333-34 Fax.:(662) 742 - 7310
E-mail address : info @ 7601. com
www. 7601. com

DRAWING TITLE :

แบบขยายห้องเก็บถังแก๊สและห้องพักขยะ (แปลน ,รูปด้าน ,แบบขยาย)

NO.	DATE	DESCRIPTION

REVISION

DRAWN BY	ปิยะพันธ์ ,ธิยวุฒิ ,กรัษฐา ,ศราวุฒิ
CHECKED BY	ปิยะพันธ์ ตันติดนัย์
APPROVE BY	ปณาลิน จันทเสนา
DATE	18-09-2020
SCALE	
DRAWING NO.	A-706
TOTAL	267

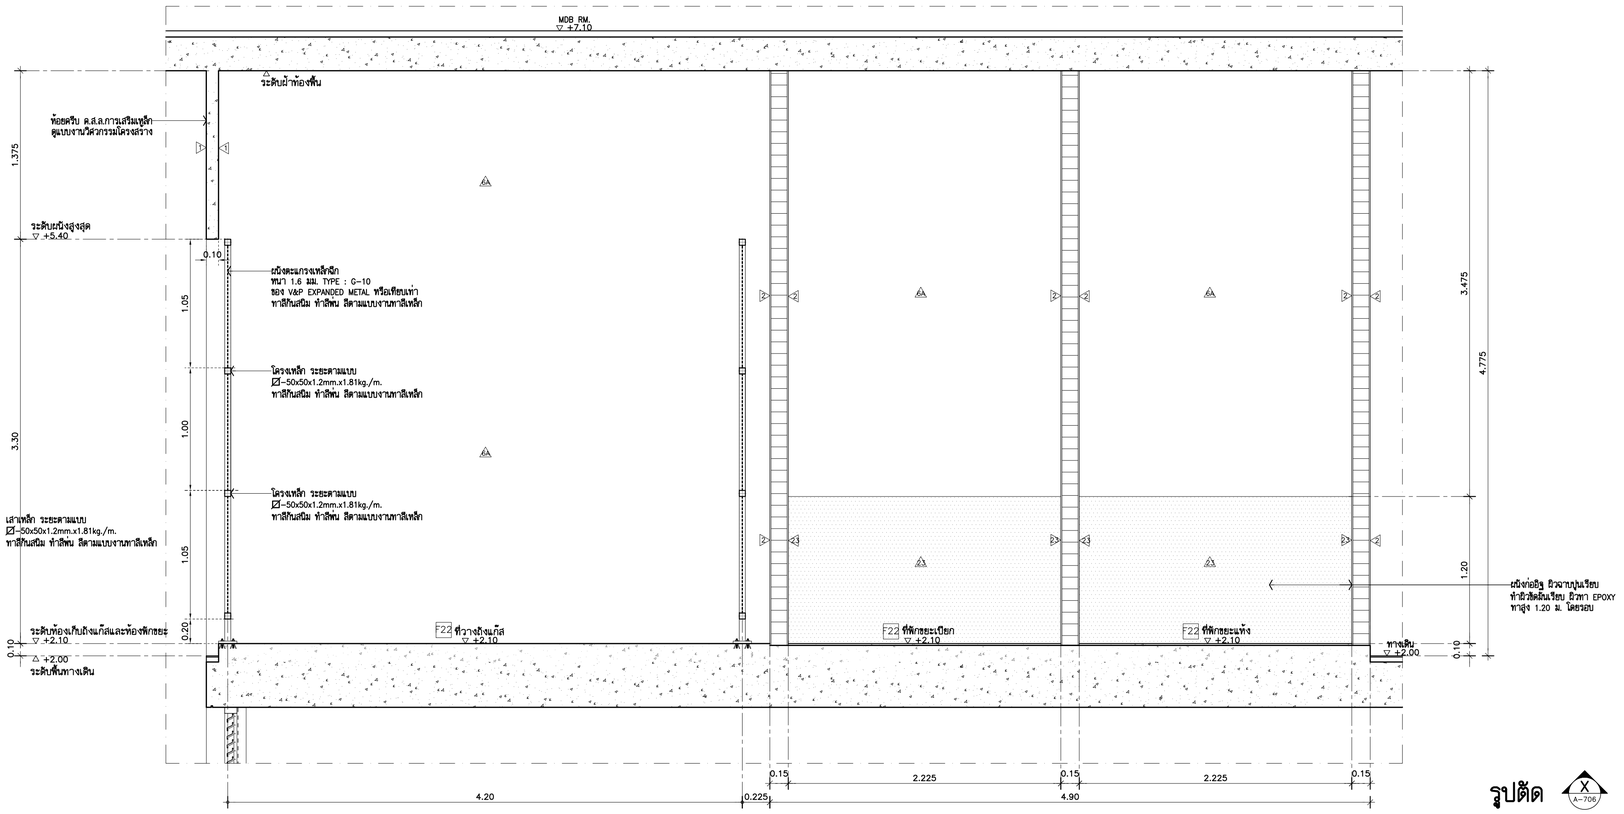

รูปตัด X A-706 1:25

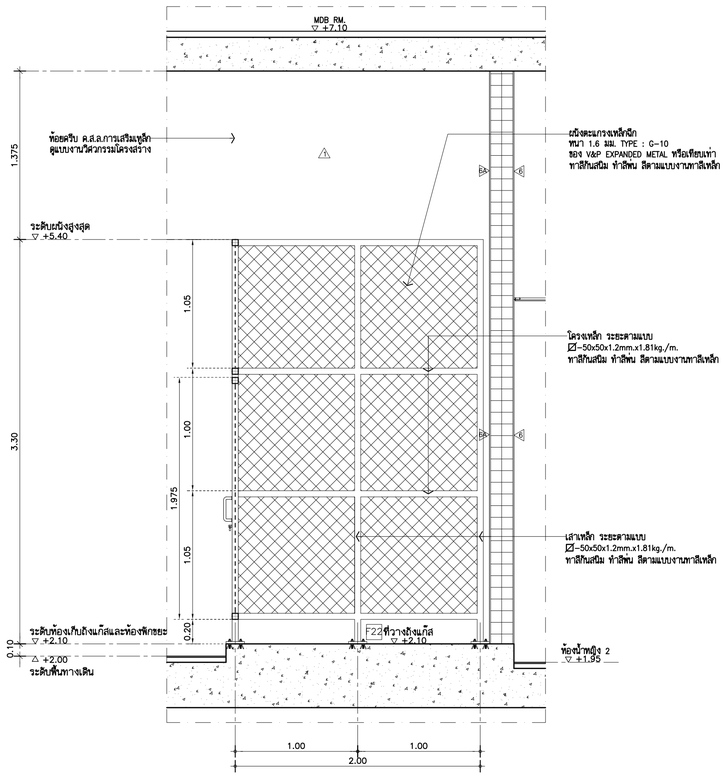

รูปตัด Y A-706 1:25

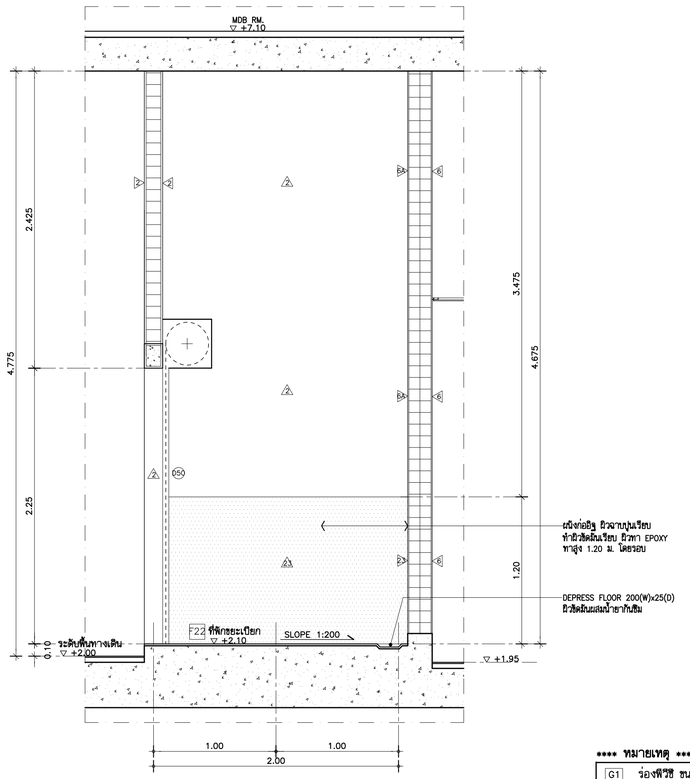

รูปตัด Z A-706 1:25

****** รายการประกอบแบบงานทาสีเหล็ก ******

1. ทาสีรองพื้นด้วย สีรองพื้นแดงกันสนิม PAMMASTIC ANTI-CORROSIVE PRIMER จำนวน 1 เที่ยว ของ PAMMASTIC หรือเทียบเท่า
2. ทำสีทับด้วยสี PAMMASTIC SUPER GLOSS ENAMEL NO.0535 (สีเทาเข้ม) จำนวน 2 เที่ยว ของ PAMMASTIC หรือเทียบเท่า

****** หมายเหตุ ******

G1 ร่องพีวีซี ขนาด 10 มม. สีขาว ของ บริษัท เอเพล โปรดิกส์ จำกัด หรือเทียบเท่า ทาสีทับสีเดียวกับสีทาผนัง

THESE DRAWINGS ARE THE PROPERTY OF :
760i ARCHITECT & CONSULTANT CO.,LTD.
AND SHALL NOT BE USED OR REPRODUCED
WITHOUT SPECIFIC PERMISSION.

OWNER

คณะเทคโนโลยีสารสนเทศและการสื่อสาร(ICT)
มหาวิทยาลัยมหิดล

ARCHITECTS

อุดมศักดิ์	ลิ้งอมรศิริ	ว-สถ 605
ปณาลิน	จันทเสนา	ส-สถ 3559
ปิญชา	กลิ่นบัว	ส-สถ 3560
พรรษา	แก้วแพง	ภ-สถ 15443
ธิวดา	ธิติรัตนนท์	ภ-สถ 22867

INTERIOR DESIGNER

จิตราภรณ์	เจียสกุล	ส-สน 263
วัชชิรัตน์	มงคลชาญณ์	ส-สน 271

GRAPHIC DESIGNER

ภราดร ลิ้งลำแดง
ปิยะนุช กรองสุวรรณ

STRUCTURAL ENGINEERS

พิสิฐ	กาญจนวุจิวุฒิ	สย.5673
อาคม	เตชะปิญญกุล	สย.5661
วิสาพร	สิตยางกูร	สย.7245
นิจจารี	สุวรรณทัพพะ	ภย.65185

ELECTRICAL ENGINEERS

ประชานาถ	ด่านกุลเจริญกิจ	สฟก. 4390
ลักษิกา	รัตนลักษกุล	สฟก. 4587
นิวิติ	จันณธรรมพงษ์	ภฟก. 31088
กันตภณ	วิบัยกูล	

MECHANICAL ENGINEERS

ยงยศ วิกวรา สก. 3171

SANITARY ENGINEERS

ไพโรจน์	ไชยมงคล	สส. 44
ศิระณัชร์	ลิทธิโชคธนากร	ภส. 2590
ณัฐธน	เกตุมา	

PROJECT NO. AR-18305

PROJECT NAME

ศูนย์ร่วมเทคโนโลยีดิจิทัล อัจฉริยะเพื่อสร้างเศรษฐกิจ การเรียนรู้ นวัตกรรม บูรณาการ ปัญญาประดิษฐ์ เพื่อการแพทย์ (Intelligent Digital Hub in Medicine) (IDHM) คณะเทคโนโลยีสารสนเทศและการสื่อสาร(ICT) มหาวิทยาลัยมหิดล

760i
760i ARCHITECT & CONSULTANT CO.,LTD.
Address : 355 Soi Sukumvit 50 , Prakanong
Klongtoey Bangkok 10260
Tel : (662) 742-7303-04 Fax:(662) 742-7310
E-mail address : info@760i.com
www.760i.com

DRAWING TITLE :

แบบขยายห้องเก็บถังแก๊สและห้องพักขยะ
(รูปตัด)

NO.	DATE	DESCRIPTION

REVISION

DRAWN BY	ปิยะพันธ์ ,ชิยวุฒิ ,กษิษฐา ,ศราวุฒิ
CHECKED BY	ปิยะพันธ์ ลันทิคน์
APPROVE BY	ปณาลิน จันทเสนา
DATE	18-09-2020
SCALE	

DRAWING NO. A-707

TOTAL 267

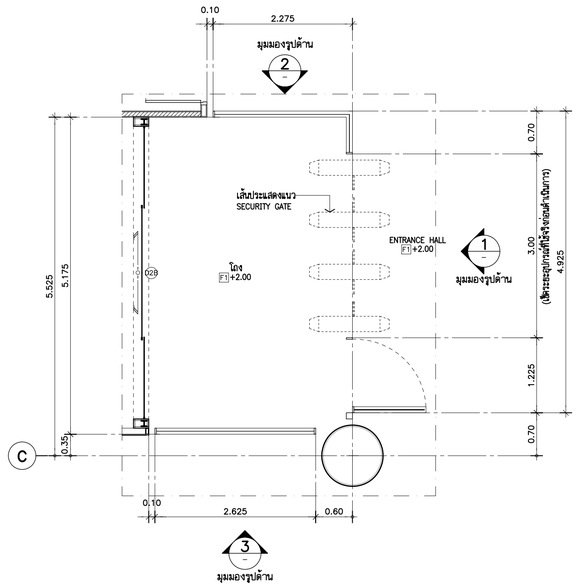

แบบขยาย ENTRANCE 1 GLASS PARTITION (—/A-106)
แปลน 1:50

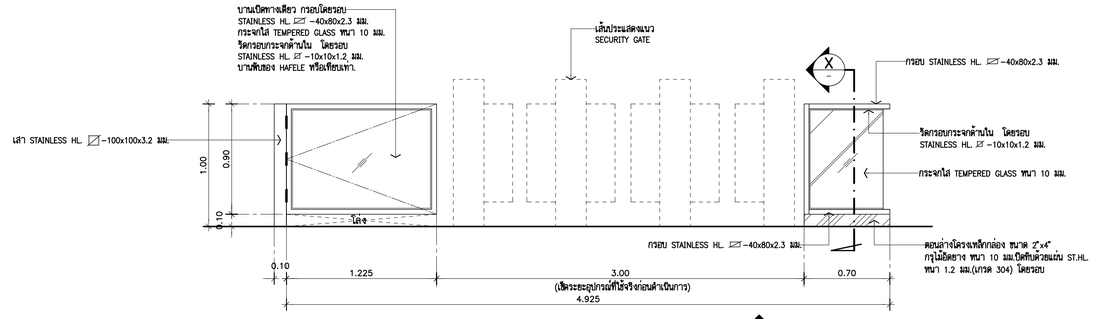

รูปด้าน (1/—) 1:25
(ENTRANCE1 GLASS PARTITION)

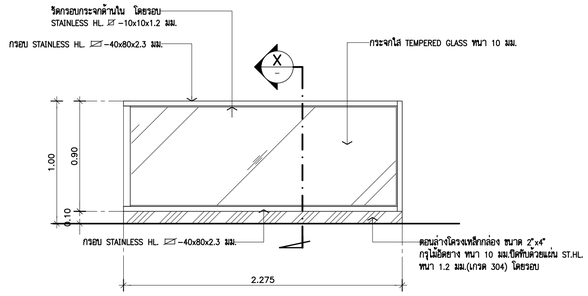

รูปด้าน (2/—) 1:25
(ENTRANCE1 GLASS PARTITION)

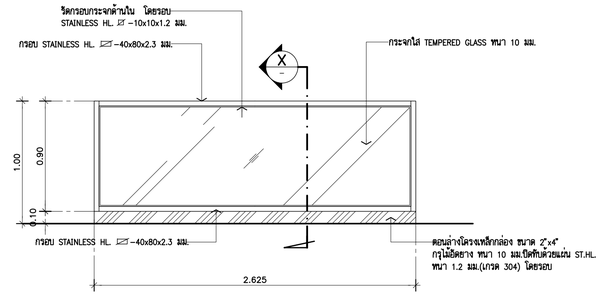

รูปด้าน (3/—) 1:25
(ENTRANCE1 GLASS PARTITION)

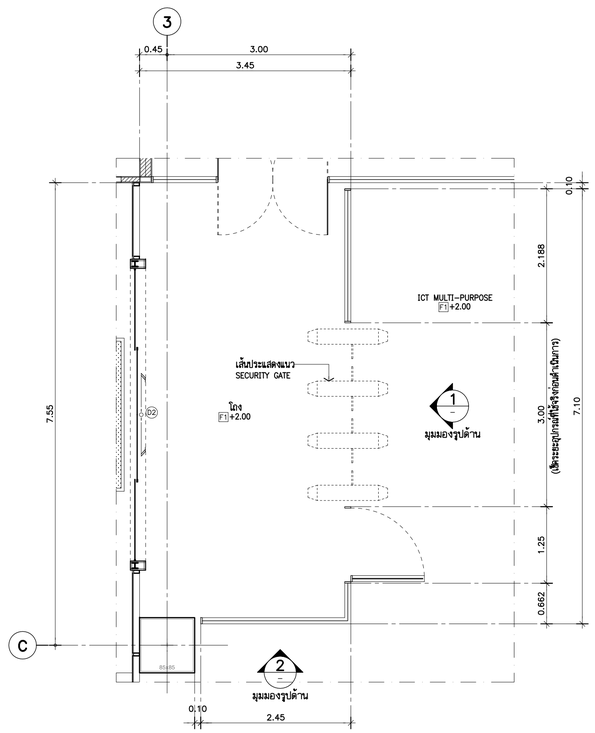

แบบขยาย ENTRANCE 2 GLASS PARTITION (—/A-106)
แปลน 1:50

รูปด้าน (1/—) 1:25
(ENTRANCE2 GLASS PARTITION)

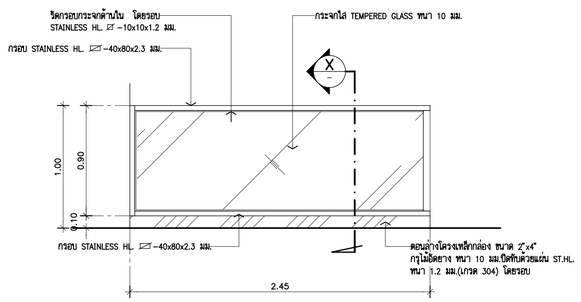

รูปด้าน (2/—) 1:25
(ENTRANCE2 GLASS PARTITION)

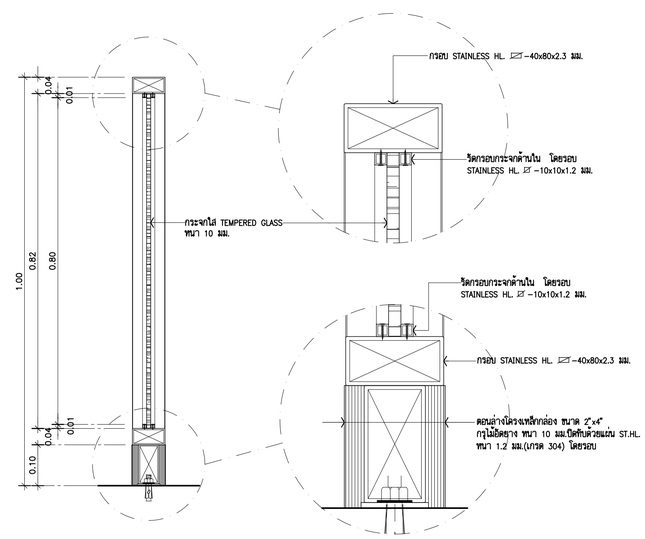

รูปตัดขยาย (X/—) 1:7.5
(TYPICAL)

THESE DRAWINGS ARE THE PROPERTY OF :
760i ARCHITECT & CONSULTANT CO.,LTD.
AND SHALL NOT BE USED OR REPRODUCED
WITHOUT SPECIFIC PERMISSION.

OWNER

คณะเทคโนโลยีสารสนเทศและการสื่อสาร(ICT) มหาวิทยาลัยมหิดล

ARCHITECTS

อุดมลักษ์	ลิ้งอมวสิริ	ว–สถ 605
ปณาลิน	จันทเสนา	ส–สถ 3559
ปิญชา	กลิ่นบัว	ส–สถ 3560
พรรษา	แก้วแพง	ภ–สถ 15443
ชิวดา	ชิติรัตนนท์	ภ–สถ 22867

INTERIOR DESIGNER

จิดาภรณ์	เจียสกุล	ส–สน 263
วัชชิรัตน์	มงคลชาญณ์	ส–สน 271

GRAPHIC DESIGNER

ภราดร	ลิ่งลำแดง	
ปิยะนุช	กรองสุวรรณ	

STRUCTURAL ENGINEERS

พิสิฐ	กาญจนจุรีวุฒิ	สย.5673
อาคม	เตชะธิญญกูล	สย.5661
วิสาพร	สิตยางกูร	สย.7245
นิจจารี	สุวรรณทิพพะ	ภย.65185

ELECTRICAL ENGINEERS

ประชานาถ	ด่านสกุลเจริญกิจ	สพก. 4390
ลิกสิกา	รัตนลิกตากูล	สพก. 4587
นิวิติ	จันณธรรมพงษ์	ภพก. 31088
กันตภณ	วิบิยกูล	

MECHANICAL ENGINEERS

ยงยศ	วิกวรา	สก. 3171

SANITARY ENGINEERS

ไพโรจน์	ไชยมงคล	สส. 44
ศิระณัชร์	สิทธิโชคธนากร	ภส. 2590
ณัฐธนุ	เกตุมา	

PROJECT NO. AR-18305

PROJECT NAME

ศูนย์รวมเทคโนโลยีดิจิทัล อัจฉริยะเพื่อสร้างเศรษฐกิจ การเรียนรู้ นวัตกรรม บูรณาการ ปัญญาประดิษฐ์ เพื่อการแพทย์ (Intelligent Digital Hub in Medicine) (IDHM) คณะเทคโนโลยีสารสนเทศและการสื่อสาร(ICT) มหาวิทยาลัยมหิดล

760i ARCHITECT & CONSULTANT CO.,LTD.
Address : 355 Soi Sukumvit 50 , Prakanong
Klongtoey Bangkok 10260
Tel : (662) 742 - 7300 - 04 Fax : (662) 742 - 7310
E - mail address : info @ 760i.com
www. 760i. com

DRAWING TITLE :

–แบบขยาย ENTRANCE 1,2
GLASS PARTITION
(แปลน ,รูปด้าน ,แบบขยาย)

NO.	DATE	DESCRIPTION

REVISION

DRAWN BY	ปิยะพันธ์ ,ชัยวุฒิ ,กวิษฐา ,ศราวุฒิ
CHECKED BY	ปิยะพันธ์ ดันติดนี
APPROVE BY	ปณาลิน จันทเสนา
DATE	18–09–2020
SCALE	

DRAWING NO. A–708

TOTAL 267

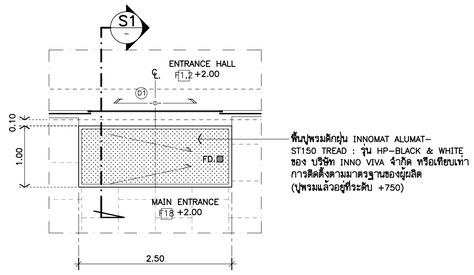

แบบขยายพรมดักฝุ่น 1. (A-106)
แปลนพื้นชั้น 1 1:50

หมายเหตุ : แนว SLOPE 1:200

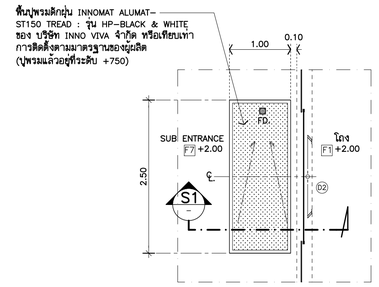

แบบขยายพรมดักฝุ่น 2. (A-106)
แปลนพื้นชั้น 1 1:50

หมายเหตุ : แนว SLOPE 1:200

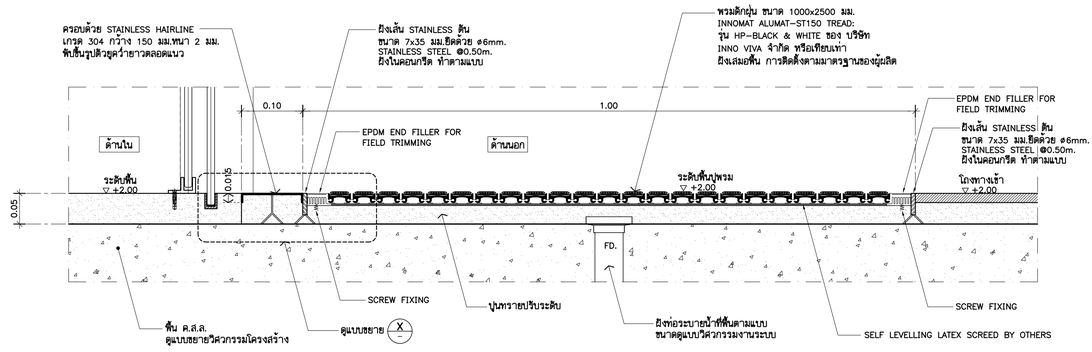

รูปตัดขยาย S1 1:5
(TYPICAL)

*** รายการประกอบแบบงานทาสีเหล็ก

1. ทาสีรองพื้นด้วย สีรองพื้นแดงกันสนิม PAMMASTIC ANTI-CORROSIVE PRIMER จำนวน 1 เที่ยว ของ PAMMASTIC หรือเทียบเท่า

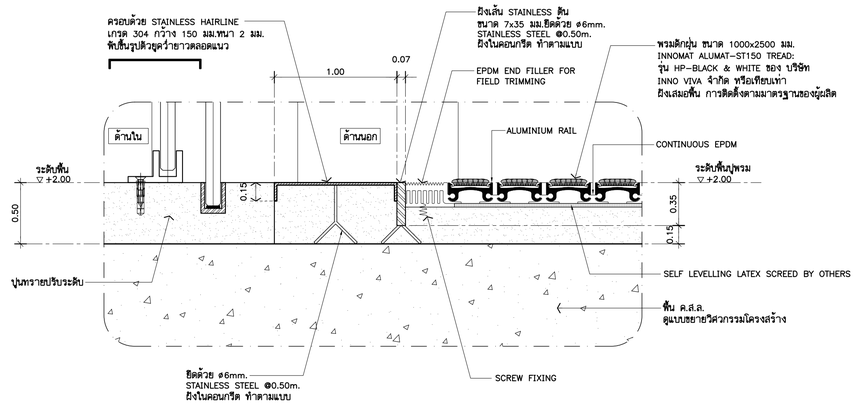

แบบขยาย X 2.5
(TYPICAL)

THESE DRAWINGS ARE THE PROPERTY OF :
760i ARCHITECT & CONSULTANT CO.,LTD.
AND SHALL NOT BE USED OR REPRODUCED
WITHOUT SPECIFIC PERMISSION.

OWNER
คณะเทคโนโลยีสารสนเทศและการสื่อสาร(ICT) มหาวิทยาลัยมหิดล

ARCHITECTS
อุดมศักดิ์ ลิ้งอมรสิริ ว-สถ 605
ปณาลิน จันทเสนา ส-สถ 3559
ปิญชา กลิ่นบัว ส-สถ 3560
พรรษา แก้วแพง ภ-สถ 15443
ธิวดา ธิติรัตนนท์ ภ-สถ 22867

INTERIOR DESIGNER
จิตราภรณ์ เจียสกุล ส-สน 263
วิชชรีตน์ มงคลชาญณ์ ส-สน 271

GRAPHIC DESIGNER
ภราดร ลิ่งลำแดง
ปิยะนุช กรองสุวรรณ

STRUCTURAL ENGINEERS
พิสิฐ กาญจนจุรีวุฒิ สย.5673
อาคม เศรษฐิญญกุล สย.5661
วิสาพร ลิลยางกูร สย.7245
นิจจารี สุวรรณทิพพะ ภย.65185

ELECTRICAL ENGINEERS
ประชานาถ ด่านสกุลเจริญกิจ สฟก. 4390
ลิกสิกา รัตนลิกตากุล สฟก. 4587
นิวิติ จิณณธรรมพงษ์ ภฟก. 31088
กันตภณ วิบัยกูล

MECHANICAL ENGINEERS
ยงยศ รักวรา สก. 3171

SANITARY ENGINEERS
ไพโรจน์ ไชยมงคล สส. 44
ศิระณัชร์ ลิทธิโชคธนากร ภส. 2590
ณัฐธนุ เกตุมา

PROJECT NO. AR-18305

PROJECT NAME

ศูนย์รวมเทคโนโลยีดิจิทัล อัจฉริยะเพื่อสร้างเศรษฐกิจ การเรียนรู้ นวัตกรรม บูรณาการ ปัญญาประดิษฐ์ เพื่อการแพทย์ (Intelligent Digital Hub in Medicine) (IDHM) คณะเทคโนโลยีสารสนเทศและการสื่อสาร(ICT) มหาวิทยาลัยมหิดล

760i ARCHITECT & CONSULTANT CO.,LTD.
Address : 355 Soi Sukumvit 50 , Prakanong
Klongtoey Bangkok 10260
Tel : (662) 742-7303-04 Fax : (662) 742-7310
E-mail address : info@760i.com
www.760i.com

DRAWING TITLE :

แบบขยายพรมดักฝุ่น 1 ,2
(แปลน ,รูปตัดขยาย)

NO.	DATE	DESCRIPTION

REVISION

DRAWN BY	ปิยะพันธ์ ,ชิยวุฒิ ,กวิษฐา ,ศิรารุฒิ
CHECKED BY	ปิยะพันธ์ ลันทิคน์
APPROVE BY	ปณาลิน จันทเสนา
DATE	18-09-2020
SCALE	

DRAWING NO. A-709

TOTAL 267

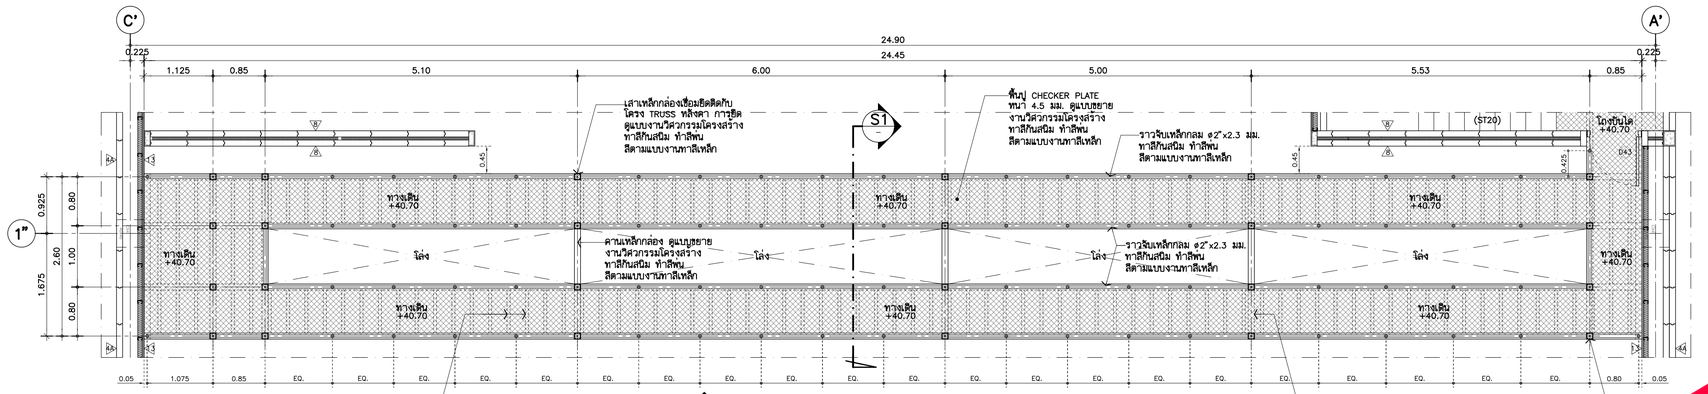

รูปตัดชั้นบันได (AUDITORIUM) 1:50

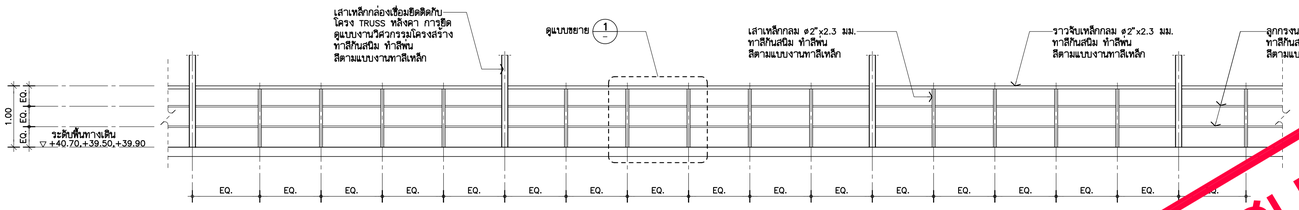

รูปด้าน (TYPICAL) 1 1:50

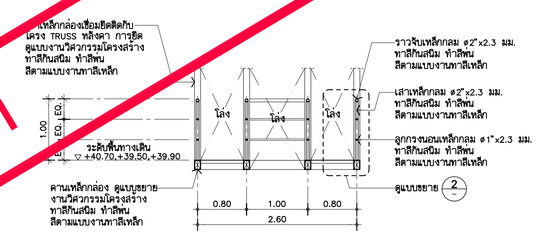

รูปตัด (TYPICAL) S1 1:50

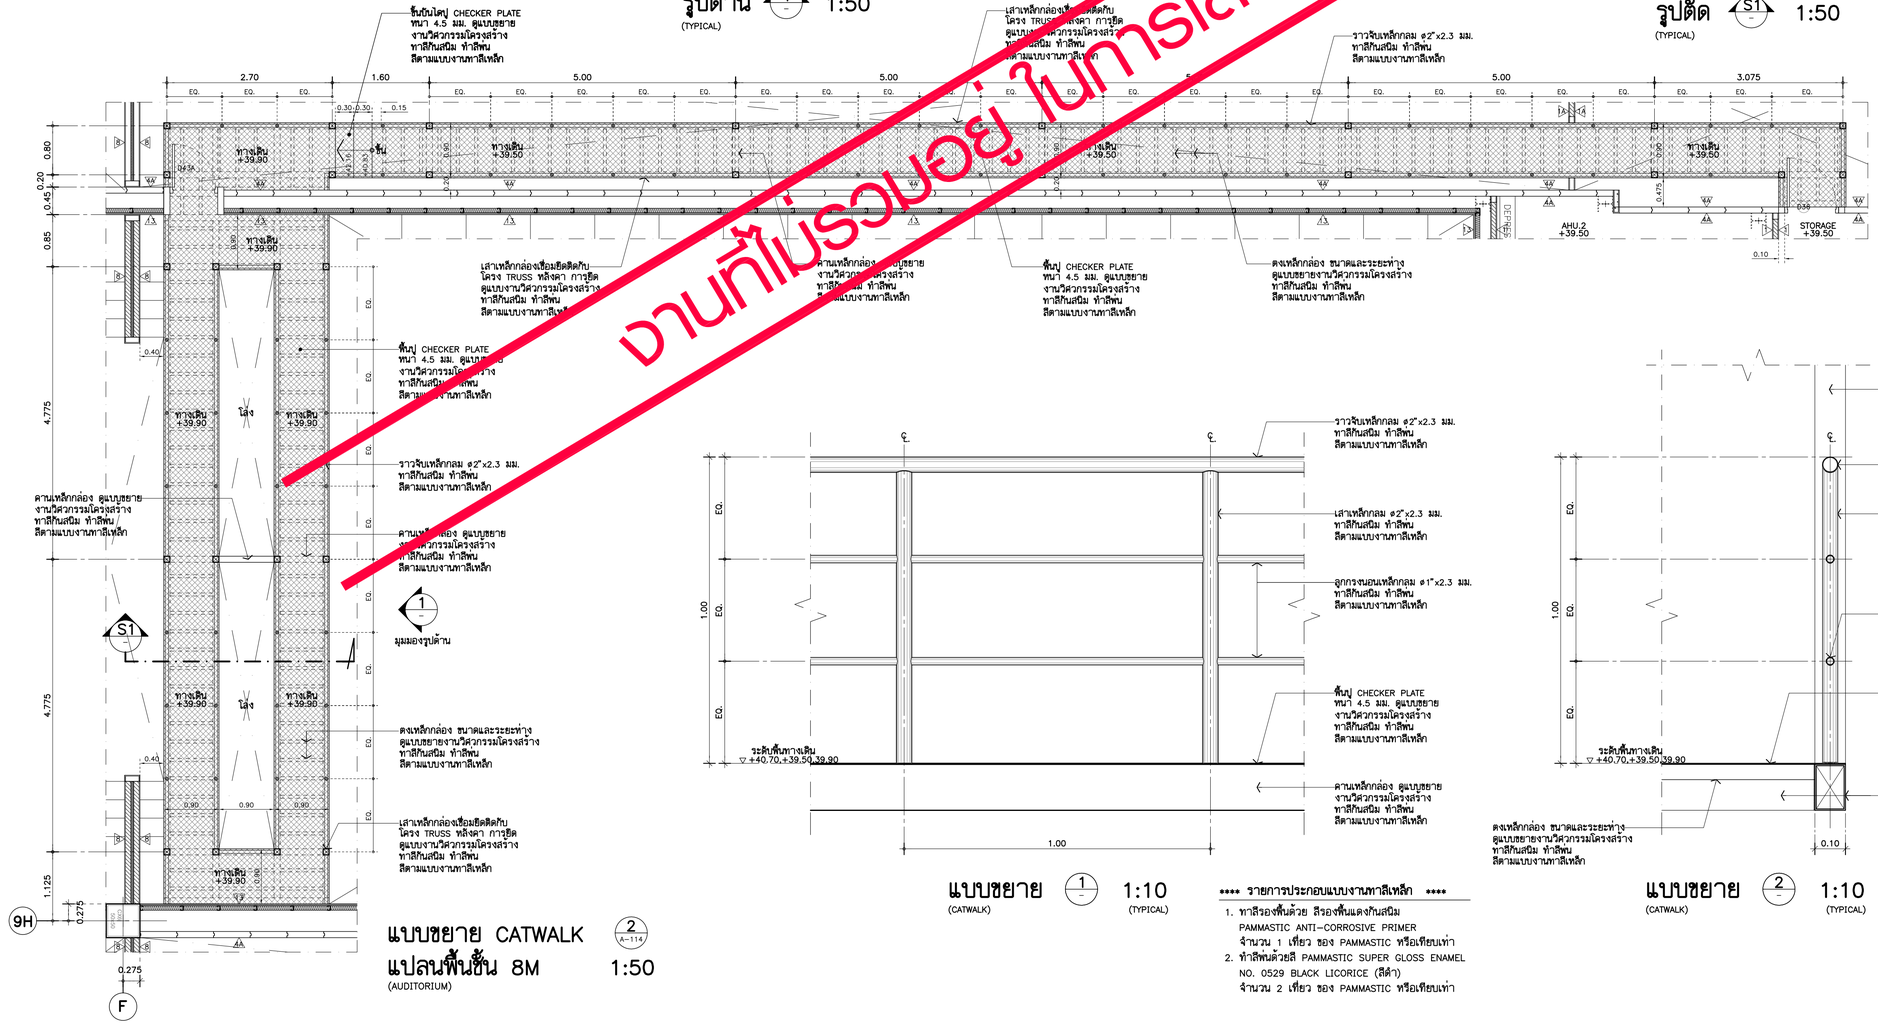

แบบขยาย (CATWALK) 1 1:10 (TYPICAL)

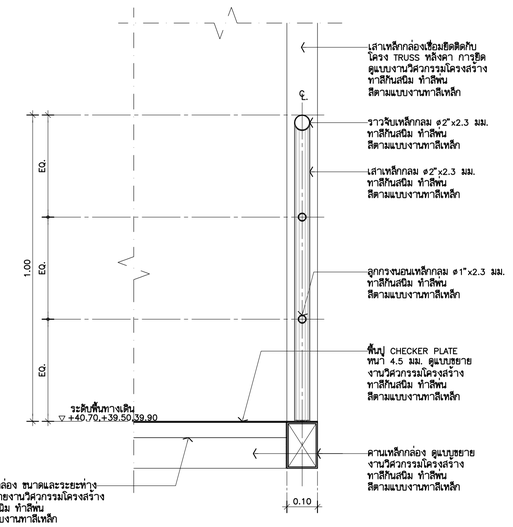

แบบขยาย (CATWALK) 2 1:10 (TYPICAL)

****** รายการประกอบแบบงานทาสีเหล็ก ******

1. ทาสีรองพื้นด้วย สีรองพื้นแดงกันสนิม PAMMASTIC ANTI-CORROSIVE PRIMER จำนวน 1 เที่ยว ของ PAMMASTIC หรือเทียบเท่า
2. ทาสีพ่นด้วยสี PAMMASTIC SUPER GLOSS ENAMEL NO. 0529 BLACK LICORICE (สีดำ) จำนวน 2 เที่ยว ของ PAMMASTIC หรือเทียบเท่า

งานที่ไม่รวมอยู่ในการเสนอราคา

THESE DRAWINGS ARE THE PROPERTY OF : 7601 ARCHITECT & CONSULTANT CO.,LTD. AND SHALL NOT BE USED OR REPRODUCED WITHOUT SPECIFIC PERMISSION.

OWNER

คณะเทคโนโลยีสารสนเทศและการสื่อสาร(ICT) มหาวิทยาลัยมหิดล

ARCHITECTS

อุดมลักษ์	ลิ้งอมรสิริ	ว–สถ 605
ปณาลิน	จันทเสนา	ส–สถ 3559
ปิญชา	กลิ่นบัว	ส–สถ 3560
พรรษา	แก้วแพง	ภ–สถ 15443
ชิรดา	ชิติรัตนนท์	ภ–สถ 22867

INTERIOR DESIGNER

จิตราภรณ์	เจียสกุล	ส–สน 263
วิชชิรัตน์	มงคลธาณ์	ส–สน 271

GRAPHIC DESIGNER

ภราดร ลิ่งลำแดง

ปิยะนุช กรองสุวรรณ

STRUCTURAL ENGINEERS

พิสิฐ	กาญจนจิรวุฒิ	สย.5673
อาคม	เตชะอิญญกุล	สย.5661
วิสาพร	สิตยางกูร	สย.7245
นิจจารี	สุวรรณทัพพะ	ภย.65185

ELECTRICAL ENGINEERS

ประชานาถ	ด่านสกุลเจริญกิจ	สพก. 4390
ลิกิกา	รัตนลิกากุล	สพก. 4587
นิวิติ	จันณเวรรมพงษ์	ภพก. 31088
กันตภณ	วิบัยกูล	

MECHANICAL ENGINEERS

ยงยศ วิกวรา สก. 3171

SANITARY ENGINEERS

ไพโรจน์	ไชยมงคล	สส. 44
ศิระณัชร์	สิทธิโชคธนากร	ภส. 2590
ณัฐณน	เกตุมา	

PROJECT NO. AR-18305

PROJECT NAME

ศูนย์รวมเทคโนโลยีดิจิทัล อัจฉริยะเพื่อสร้างเศรษฐกิจ การเรียนรู้ นวัตกรรม บูรณาการ ปัญญาประดิษฐ์ เพื่อการแพทย์ (Intelligent Digital Hub in Medicine) (IDHM) คณะเทคโนโลยีสารสนเทศและการสื่อสาร(ICT) มหาวิทยาลัยมหิดล

7601 ARCHITECT & CONSULTANT CO.,LTD.
Address : 355 Soi Sukumvit 50 , Prakanong Klongtoey Bangkok 10260
Tel : (662) 742 - 7303-04 Fax : (662) 742 - 7310
E-mail address : info @ 7601.com
www. 7601.com

DRAWING TITLE :

แบบขยาย CATWALK 1 ,2
(แปลน , รูปตัด)

NO.	DATE	DESCRIPTION

REVISION

DRAWN BY	ปิยะพันธ์ ,ชิยวุฒิ ,กวิษฐา ,ศราวุฒิ
CHECKED BY	ปิยะพันธ์ จันทิดนัย์
APPROVE BY	ปณาลิน จันทเสนา
DATE	18–09–2020
SCALE	
DRAWING NO.	A–710
TOTAL	267

แบบขยายตู้ FIRE HOSE CABINET (FHC.)

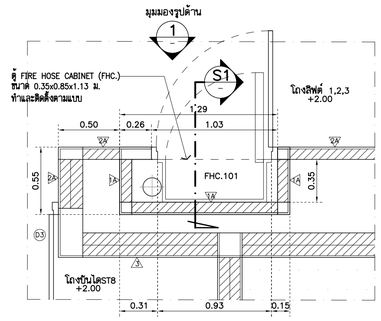

แบบขยาย FHC.101 (A–106)
แปลนพื้นชั้น 1 1:25

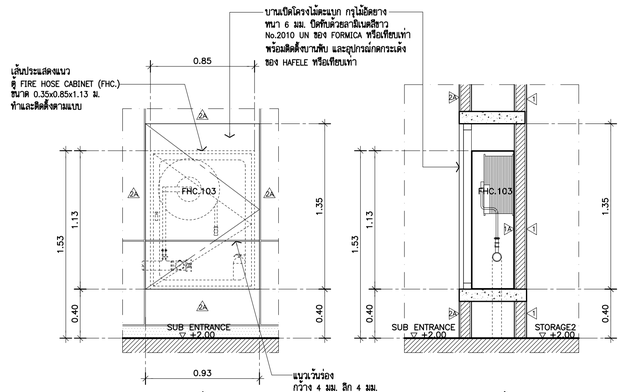

รูปด้าน 1 1:25 (TYPICAL)
รูปตัด S1 1:25 (TYPICAL)

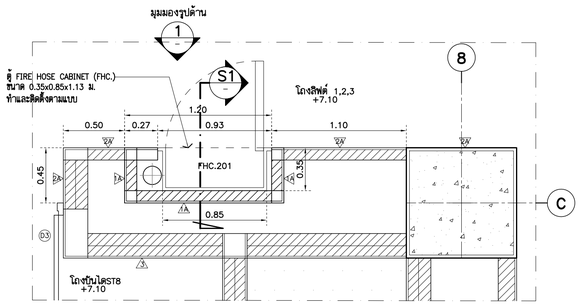

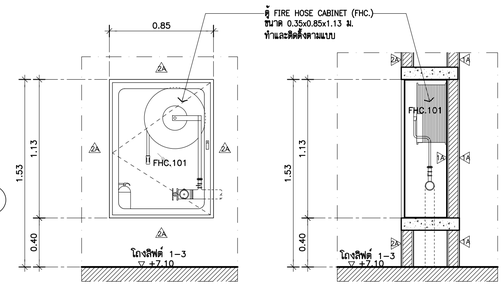

แบบขยาย FHC.201 (A–107)
แปลนพื้นชั้น 2 1:25

*** หมายเหตุ
– ใช้กับ FHC.301,401,501, 601,701,801

รูปด้าน 1 1:25 (TYPICAL)
รูปตัด S1 1:25 (TYPICAL)

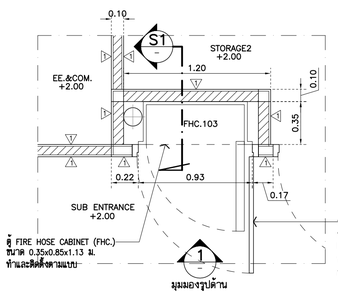

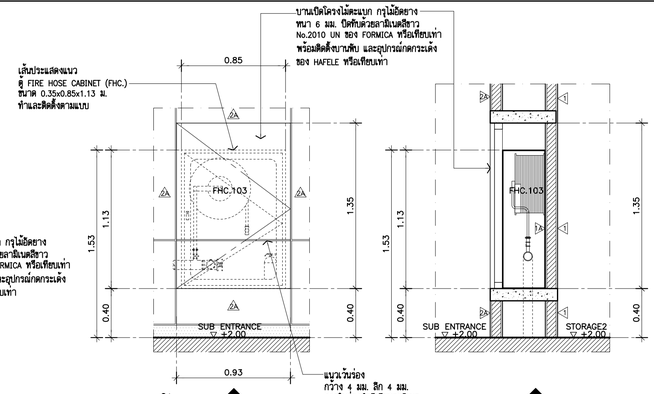

แบบขยาย FHC.103 (A–106)
แปลนพื้นชั้น 1 1:25

รูปด้าน 1 1:25 (TYPICAL)
รูปตัด S1 1:25 (TYPICAL)

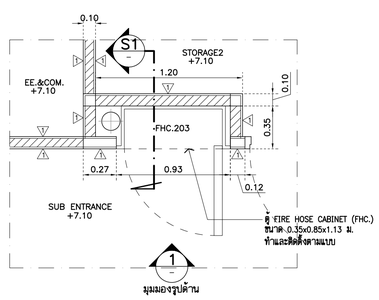

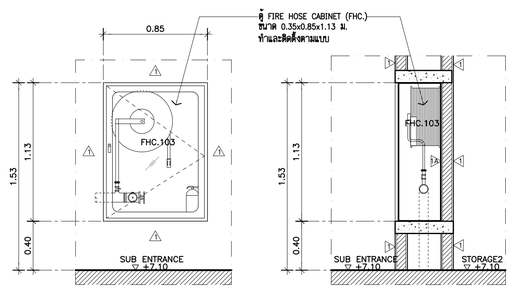

แบบขยาย FHC.203 (A–107)
แปลนพื้นชั้น 1 1:25

*** หมายเหตุ
– ใช้กับ FHC.303,403,503 603,703

รูปด้าน 1 1:25 (TYPICAL)
รูปตัด S1 1:25 (TYPICAL)

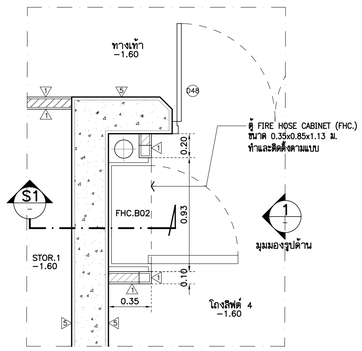

แบบขยาย FHC.B02 (A–105)
แปลนพื้นชั้นใต้ดิน 1:25

*** หมายเหตุ
– ใช้กับ FHC 102,202,302,402,502 602,702,802,8M02,901

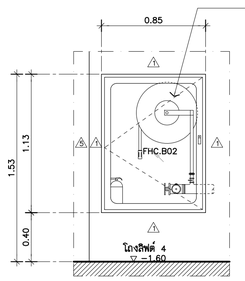

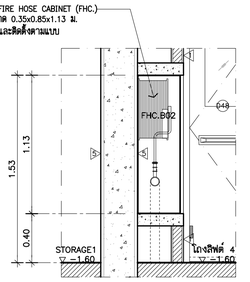

รูปด้าน 1 1:25 (TYPICAL)
รูปตัด S1 1:25 (TYPICAL)

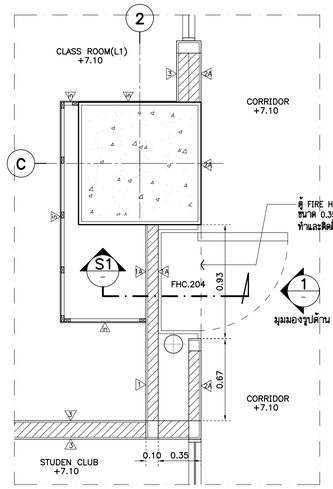

แบบขยาย FHC.204 (A–107)
แปลนพื้นชั้น 2 1:25

*** หมายเหตุ
– ใช้กับ FHC 404,504,604,704

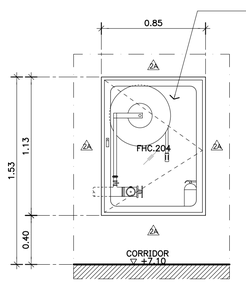

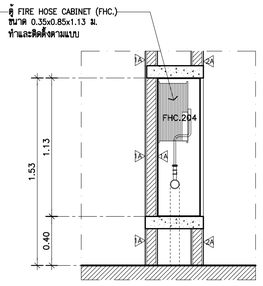

รูปด้าน 1 1:25 (TYPICAL)
รูปตัด S1 1:25 (TYPICAL)

THESE DRAWINGS ARE THE PROPERTY OF :
7601 ARCHITECT & CONSULTANT CO.,LTD.
AND SHALL NOT BE USED OR REPRODUCED
WITHOUT SPECIFIC PERMISSION.

OWNER
คณะเทคโนโลยีสารสนเทศและการสื่อสาร(ICT) มหาวิทยาลัยมหิดล

ARCHITECTS
อุดมศักดิ์ ตั้งอมรสิริ ว–สถ 605
ปณาลิน จินทเสนา ส–สถ 3559
ปิญชา กลิ่นบัว ส–สถ 3560
พรรษา แก้วแพง ภ–สถ 15443
ชิวดา ชิติรัตนนท์ ภ–สถ 22867

INTERIOR DESIGNER
จิตราภรณ์ เจียสกุล ส–สน 263
วัชชรินท์ มงคลชาญณ์ ส–สน 271

GRAPHIC DESIGNER
ภราดร ลิ่งลำแดง
ปิยะนุช กรองสุวรรณ

STRUCTURAL ENGINEERS
พิสิฐ กาญจนจุรีวุฒิ สย.5673
อาคม เตชะธิญญกุล สย.5661
วิสาพร ลิลยางกูร สย.7245
นิจจารี สุวรรณทัพพะ ภย.65185

ELECTRICAL ENGINEERS
ประชานาถ ด่านสกุลเจริญกิจ สฟก. 4390
ลิกลิกา รัตนลิกาตากุล สฟก. 4587
นิวิติ จิณณธรรมพงษ์ ภฟก. 31088
กันตภณ วิบัยยกุล

MECHANICAL ENGINEERS
ยงยศ วิกวรา สก. 3171

SANITARY ENGINEERS
ไพโรจน์ ไชยมงคล สส. 44
ศิระเมิธร์ ลิทธิโชคธนากร ภส. 2590
ณัฐกนุ เกลุมา

PROJECT NO. AR-18305

PROJECT NAME
ศูนย์รวมเทคโนโลยีดิจิทัล อัจฉริยะเพื่อสร้างเศรษฐกิจ การเรียนรู้ นวัตกรรม บูรณาการ ปัญญาประดิษฐ์ เพื่อการแพทย์ (Intelligent Digital Hub in Medicine) (IDHM) คณะเทคโนโลยีสารสนเทศและการสื่อสาร(ICT) มหาวิทยาลัยมหิดล

7601 ARCHITECT & CONSULTANT CO.,LTD.
Address : 355 Soi Sukumvit 50 , Phrakanong
Klongtoey Bangkok 10260
Tel : (662) 742 - 7203–04 Fax : (662) 742 - 7210
E–mail address : info @ 760i.com
www. 760i.com

DRAWING TITLE :
–แบบขยายตู้ FIRE HOSE CABINET (FHC.) (แปลน ,รูปด้าน ,รูปตัด)

NO.	DATE	DESCRIPTION

REVISION

DRAWN BY ปิยะพันธ์ ,ชิยวุฒิ ,กวิษฐา ,ศราวุฒิ
CHECKED BY ปิยะพันธ์ ดันชิดนี
APPROVE BY ปณาลิน จินทเสนา
DATE 18–09–2020 SCALE

DRAWING NO. A–711
TOTAL 267

แบบขยายตู้ FIRE HOSE CABINET (FHC.)

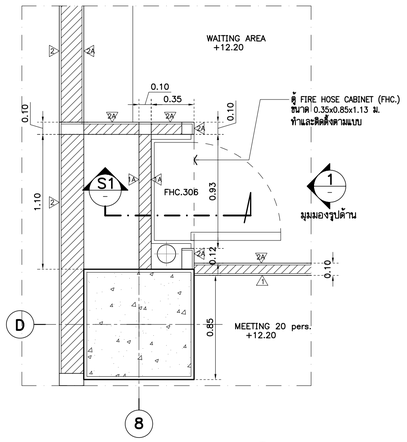

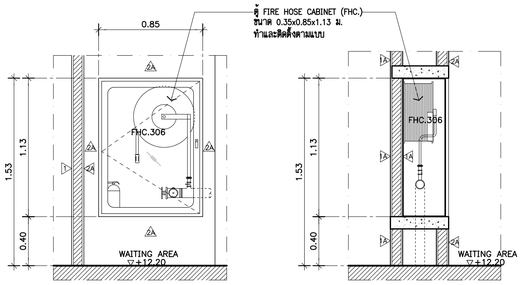

แบบขยาย FHC.306 (A–108)
แปลนพื้นชั้น 3 1:25

รูปด้าน 1 (TYPICAL) 1:25

รูปตัด S1 (TYPICAL) 1:25

*** หมายเหตุ

– ใช้กับ FHC 405,505,605

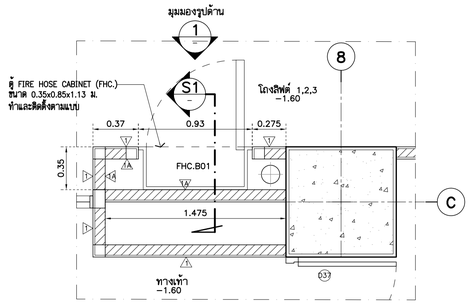

แบบขยาย FHC.B01 (A–105)
แปลนพื้นชั้นใต้ดิน 1:25

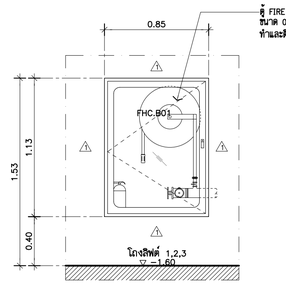

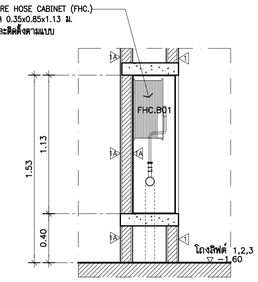

รูปด้าน 1 (TYPICAL) 1:25

รูปตัด S1 (TYPICAL) 1:25

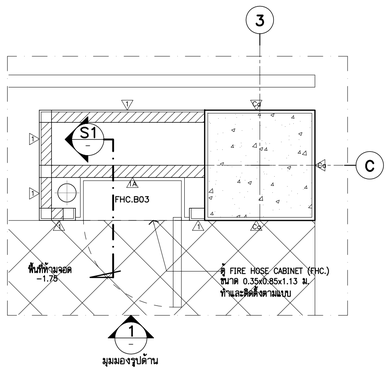

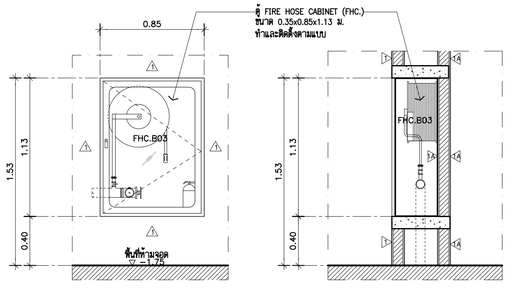

แบบขยาย FHC.B03 (A–105)
แปลนพื้นชั้นใต้ดิน 1:25

รูปด้าน 1 (TYPICAL) 1:25

รูปตัด S1 (TYPICAL) 1:25

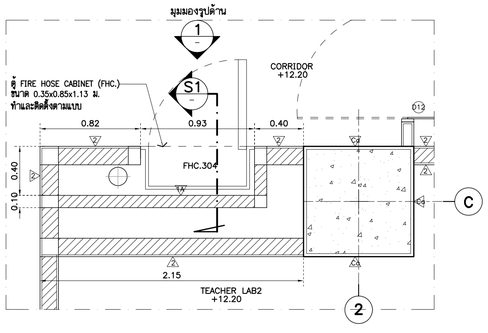

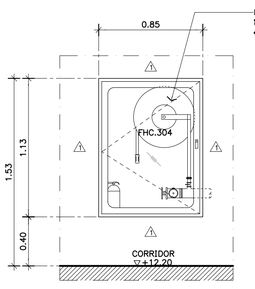

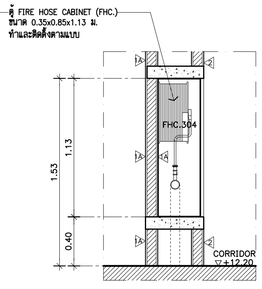

แบบขยาย FHC.304 (A–108)
แปลนพื้นชั้น 3 1:25

รูปด้าน 1 (TYPICAL) 1:25

รูปตัด S1 (TYPICAL) 1:25

THESE DRAWINGS ARE THE PROPERTY OF : 760i ARCHITECT & CONSULTANT CO.,LTD. AND SHALL NOT BE USED OR REPRODUCED WITHOUT SPECIFIC PERMISSION.

OWNER

คณะเทคโนโลยีสารสนเทศและการสื่อสาร(ICT) มหาวิทยาลัยมหิดล

ARCHITECTS

อุดมศักดิ์	ลิ้งอมรวิริ	ว–สถ 605
ปณาลิน	จินทเสนา	ส–สถ 3559
ปิญชา	กลิ่นบัว	ส–สถ 3560
พรรษา	แก้วแพง	ภ–สถ 15443
ชิวดา	ชิติรัตนนท์	ภ–สถ 22867

INTERIOR DESIGNER

จิตราภรณ์	เจียสกุล	ส–สน 263
วัชชรินท์	มงคลธารณ์	ส–สน 271

GRAPHIC DESIGNER

ภราดร ลิ่งลำแดง
ปิยะนุช กรองสุวรรณ

STRUCTURAL ENGINEERS

พิสิฐ	กาญจนวุจิวุฒิ	สย.5673
อาคม	เศรษฐิญญกุล	สย.5661
วิสาพร	สิตยางกูร	สย.7245
นิจจารี	สุวรรณทัพพะ	ภย.65185

ELECTRICAL ENGINEERS

ประชานาถ	ด่านสกุลเจริญกิจ	สฟก. 4390
ลักษิกา	รัตนลักษกุล	สฟก. 4587
นิวิติ	จิณณธรรมพงษ์	ภฟก. 31088
กันตภณ	วิบิยกุล	

MECHANICAL ENGINEERS

ยงยศ วิกวรา สก. 3171

SANITARY ENGINEERS

ไพโรจน์	ไชยมงคล	สส. 44
ศิระเมียร์	สิทธิโชคธนากร	ภส. 2590
ณัฐกนุ	เกตุมา	

PROJECT NO. AR-18305

PROJECT NAME

ศูนย์รวมเทคโนโลยีดิจิทัล อัจฉริยะเพื่อสร้างเศรษฐกิจ การเรียนรู้ นวัตกรรม บูรณาการ ปัญญาประดิษฐ์ เพื่อการแพทย์ (Intelligent Digital Hub in Medicine) (IDHM) คณะเทคโนโลยีสารสนเทศและการสื่อสาร(ICT) มหาวิทยาลัยมหิดล

760i ARCHITECT & CONSULTANT CO.,LTD.
Address : 355 Soi Sukumvit 50 , Prakanong Klongtoey Bangkok 10260
Tel : (662) 742 - 7303-04 Fax : (662) 742 - 7310
E-mail address : info @ 760i.com
www. 760i.com

DRAWING TITLE :

–แบบขยายตู้ FIRE HOSE CABINET (FHC.) (แปลน ,รูปด้าน ,รูปตัด)

NO.	DATE	DESCRIPTION

REVISION

DRAWN BY	ปิยะพันธ์ ,ชิยวุฒิ ,กวิษฐา ,ศราวุฒิ
CHECKED BY	ปิยะพันธ์ ดันชิดน์
APPROVE BY	ปณาลิน จินทเสนา
DATE	18–09–2020
SCALE	

DRAWING NO. A–712

TOTAL 267

แบบขยายตู้ FIRE HOSE CABINET (FHC.)

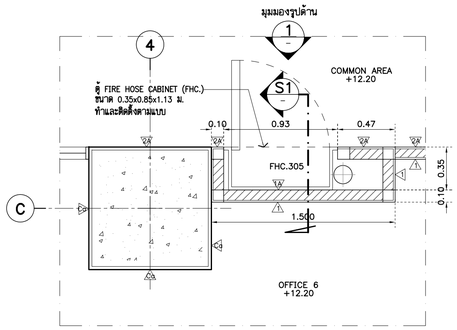

แบบขยาย FHC.305 (—/A-108)
แปลนพื้นชั้น 3 1:25

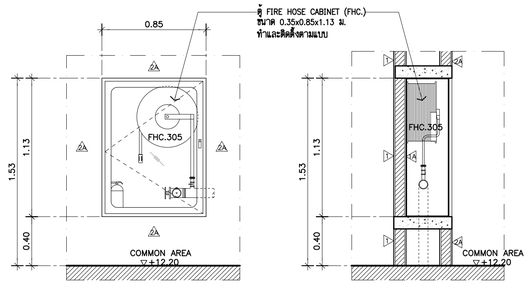

รูปด้าน 1 (TYPICAL) 1:25

รูปตัด S1 (TYPICAL) 1:25

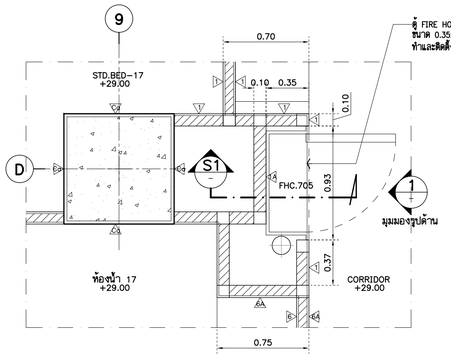

แบบขยาย FHC.705 (—/A-112)
แปลนพื้นชั้น 7 1:25

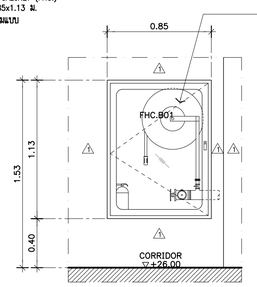

รูปด้าน 1 (TYPICAL) 1:25

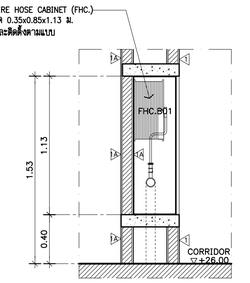

รูปตัด S1 (TYPICAL) 1:25

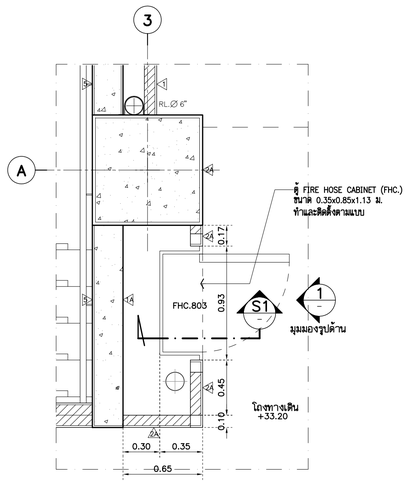

แบบขยาย FHC.803 (—/A-113)
แปลนพื้นชั้น 8 1:25

*** หมายเหตุ

– ใช้กับ FHC 8M02

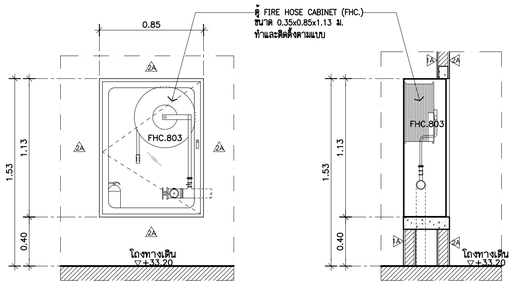

รูปด้าน 1 (TYPICAL) 1:25

รูปตัด S1 (TYPICAL) 1:25

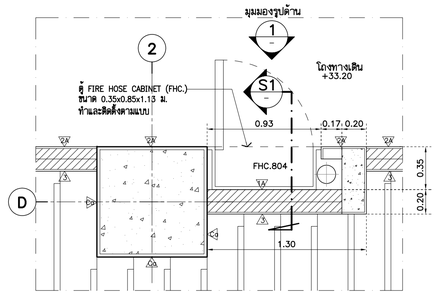

แบบขยาย FHC.804 (—/A-113)
แปลนพื้นชั้น 8 1:25

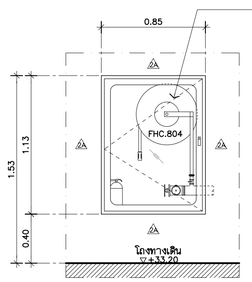

รูปด้าน 1 (TYPICAL) 1:25

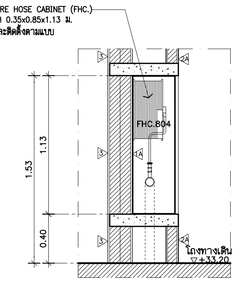

รูปตัด S1 (TYPICAL) 1:25

THESE DRAWINGS ARE THE PROPERTY OF :
7601 ARCHITECT & CONSULTANT CO.,LTD.
AND SHALL NOT BE USED OR REPRODUCED
WITHOUT SPECIFIC PERMISSION.

OWNER

คณะเทคโนโลยีสารสนเทศและการสื่อสาร(ICT) มหาวิทยาลัยมหิดล

ARCHITECTS

อุดมศักดิ์	ลิ้งอมรสิริ	ว–สถ 605
ปณาลิน	จินทเสนา	ส–สถ 3559
ปิญชา	กลิ่นบัว	ส–สถ 3560
พรรษา	แก้วแพง	ภ–สถ 15443
ชิวดา	ชิติรัตนนท์	ภ–สถ 22867

INTERIOR DESIGNER

จิตราภรณ์	เจียสกุล	ส–สน 263
วัชชรีณ์	มงคลชาญณ์	ส–สน 271

GRAPHIC DESIGNER

ภราดร ลิ่งลำแดง
ปิยะนุช กรองสุวรรณ

STRUCTURAL ENGINEERS

พิสิฐ	กาญจนวุจิวุฒิ	สย.5673
อาคม	เศรษฐิญญกุล	สย.5661
วิสาพร	สิตยางกูร	สย.7245
นิจจารี	สุวรรณทิพพะ	ภย.65185

ELECTRICAL ENGINEERS

ประชานาถ	ด่านสกุลเจริญกิจ	สฟก. 4390
ลิกสิกา	รัตนลิกตากุล	สฟก. 4587
นิวิติ	จิณณธรรมพงษ์	ภฟก. 31088
กันตภณ	วิบิยกูล	

MECHANICAL ENGINEERS

ยงยศ วิกวรา สก. 3171

SANITARY ENGINEERS

โพโรจน์	ไชยมงคล	สส. 44
ศิระเมิธร์	สิทธิโชคธนากร	ภส. 2590
ณัฐกนุ	เกตุมา	

PROJECT NO. AR-18305

PROJECT NAME

ศูนย์รวมเทคโนโลยีดิจิทัล อัจฉริยะเพื่อสร้างเศรษฐกิจ การเรียนรู้ นวัตกรรม บูรณาการ ปัญญาประดิษฐ์ เพื่อการแพทย์ (Intelligent Digital Hub in Medicine) (IDHM) คณะเทคโนโลยีสารสนเทศและการสื่อสาร(ICT) มหาวิทยาลัยมหิดล

7601 ARCHITECT & CONSULTANT CO.,LTD.
Address : 355 Soi Sukumvit 50 , Prakanong
Klongtoey Bangkok 10260
Tel : (662) 742 - 7303 - 04 Fax : (662) 742 - 7310
E - mail address : info @ 7601.com
www. 7601.com

DRAWING TITLE :

–แบบขยายตู้ FIRE HOSE CABINET (FHC.) (แปลน ,รูปด้าน ,รูปตัด)

NO.	DATE	DESCRIPTION

REVISION

DRAWN BY	ปิยะพันธ์ ,ชิยวุฒิ ,กวิษฐา ,ศราวุฒิ
CHECKED BY	ปิยะพันธ์ ดันชิดน์
APPROVE BY	ปณาลิน จินทเสนา
DATE	18–09–2020
SCALE	

DRAWING NO. A–713

TOTAL 267

แบบขยายตู้ FIRE HOSE CABINET (FHC.)

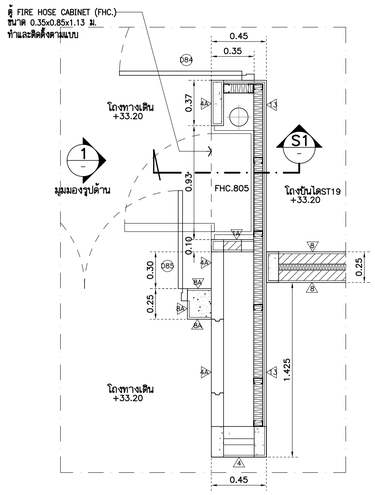

แบบขยาย FHC.805 (A-113)
แปลนพื้นชั้น 8 1:25

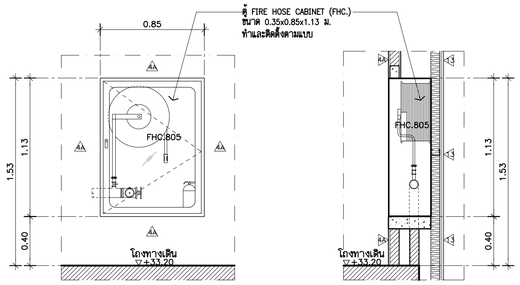

รูปด้าน 1 (TYPICAL) 1:25

รูปตัด S1 (TYPICAL) 1:25

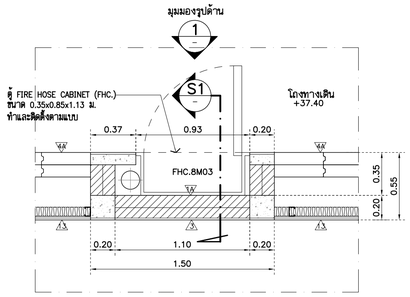

แบบขยาย FHC.8M03 (A-114)
แปลนพื้นชั้น 8M 1:25

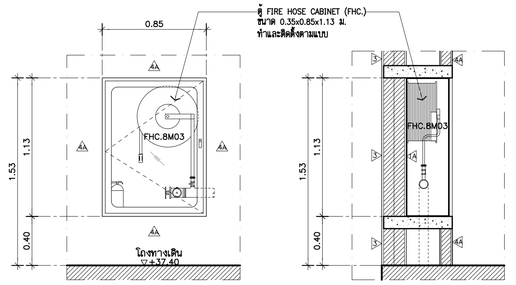

รูปด้าน 1 (TYPICAL) 1:25

รูปตัด S1 (TYPICAL) 1:25

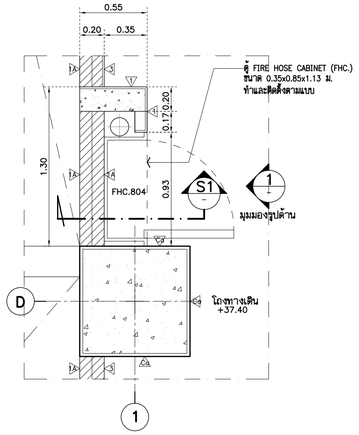

แบบขยาย FHC.8M04 (A-114)
แปลนพื้นชั้น 8M 1:25

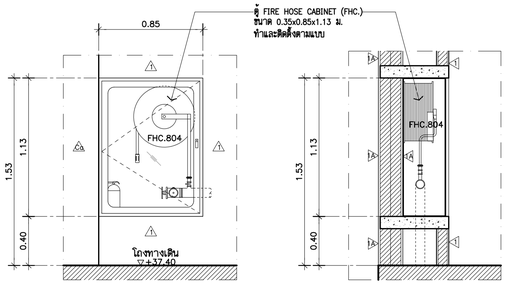

รูปด้าน 1 (TYPICAL) 1:25

รูปตัด S1 (TYPICAL) 1:25

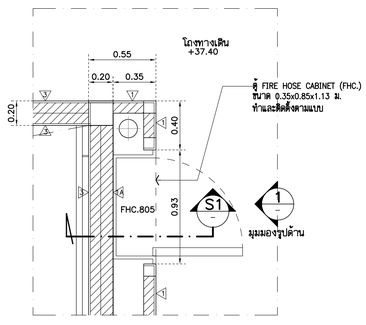

แบบขยาย FHC.8M05 (A-114)
แปลนพื้นชั้น 8M 1:25

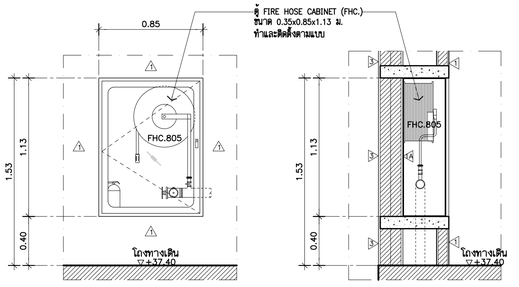

รูปด้าน 1 (TYPICAL) 1:25

รูปตัด S1 (TYPICAL) 1:25

THESE DRAWINGS ARE THE PROPERTY OF :
7601 ARCHITECT & CONSULTANT CO.,LTD.
AND SHALL NOT BE USED OR REPRODUCED
WITHOUT SPECIFIC PERMISSION.

OWNER

คณะเทคโนโลยีสารสนเทศและการสื่อสาร(ICT)
มหาวิทยาลัยมหิดล

ARCHITECTS

อุดมศักดิ์	ลิ้งอมรสิริ	ว–สถ 605
ปณาลิน	จินทเสนา	ส–สถ 3559
ปิญชา	กลิ่นบัว	ส–สถ 3560
พรรษา	แก้วแพง	ภ–สถ 15443
ชิวดา	ชิติรัตนนท์	ภ–สถ 22867

INTERIOR DESIGNER

จิตราภรณ์	เจียสกุล	ส–สน 263
วัชรินท์	มงคลชาญณ์	ส–สน 271

GRAPHIC DESIGNER

ภราดร ลิ่งลำแดง
ปิยะนุช กรองสุวรรณ

STRUCTURAL ENGINEERS

พิสิฐ	กาญจนจุรีวุฒิ	สย.5673
อาคม	เศรษฐียิญญกุล	สย.5661
วิสาพร	สิตยางกูร	สย.7245
นิจจารี	สุวรรณทิพพะ	ภย.65185

ELECTRICAL ENGINEERS

ประชานาถ	ด่านสกุลเจริญกิจ	สฟก. 4390
ลิกลิกา	รัตนลิกลากุล	สฟก. 4587
นิวิติ	จิณณธรรมพงษ์	ภฟก. 31088
กันตภณ	วิบิยกุล	

MECHANICAL ENGINEERS

ยงยศ รักวรา สก. 3171

SANITARY ENGINEERS

ไพโรจน์	ไชยมงคล	สส. 44
ศิระเมิธร์	สิทธิโชคธนากร	ภส. 2590
ณัฐกนุ	เกตุมา	

PROJECT NO. AR-18305

PROJECT NAME

ศูนย์รวมเทคโนโลยีดิจิทัล อัจฉริยะเพื่อสร้างเศรษฐกิจ การเรียนรู้ นวัตกรรม บูรณาการ ปัญญาประดิษฐ์ เพื่อการแพทย์ (Intelligent Digital Hub in Medicine) (IDHM) คณะเทคโนโลยีสารสนเทศและการสื่อสาร(ICT) มหาวิทยาลัยมหิดล

7601 ARCHITECT & CONSULTANT CO.,LTD.
Address : 355 Soi Sukumvit 50 , Phrakanong
Klongtoey Bangkok 10260
Tel : (662) 742 - 7303-04 Fax : (662) 742 - 7310
E-mail address : info @ 7601.com
www. 7601.com

DRAWING TITLE :

–แบบขยายตู้ FIRE HOSE CABINET (FHC.) (แปลน ,รูปด้าน ,รูปตัด)

NO.	DATE	DESCRIPTION

REVISION

DRAWN BY	ปิยะพันธ์ ,ชิยวุฒิ ,กวิษฐา ,ศราวุฒิ
CHECKED BY	ปิยะพันธ์ ดันชิดน์
APPROVE BY	ปณาลิน จินทเสนา
DATE	18–09–2020
SCALE	
DRAWING NO.	A–714
TOTAL	267

แบบขยายผนัง+ครีบ PRECAST CONCRETE

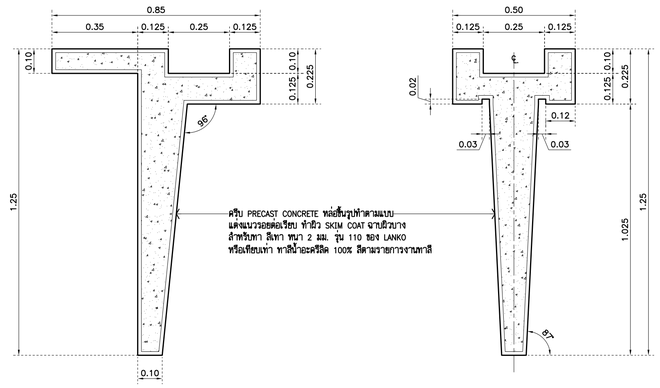

แบบขยายครีบ PRECAST (A–108)
แปลนพื้นชั้น 3–7 1:12.5

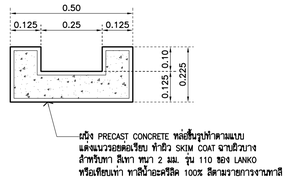

แบบขยายผนัง PRECAST (A–108)
แปลนพื้นชั้น 3–7 1:12.5

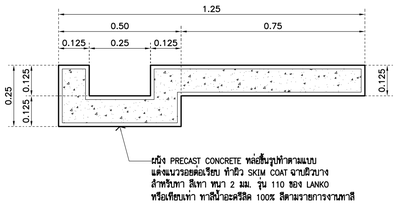

แบบขยายผนัง PRECAST (A–107)
แปลนพื้นชั้น 2–8M 1:12.5

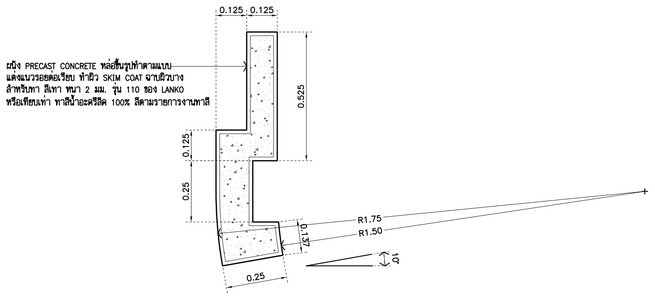

แบบขยายผนัง PRECAST (A–107)
แปลนพื้นชั้น 2–8M 1:12.5

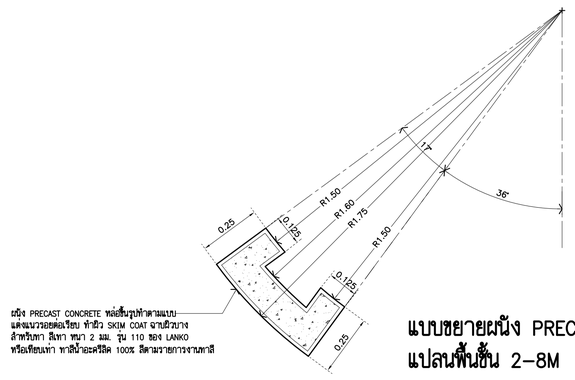

แบบขยายผนัง PRECAST (A–107)
แปลนพื้นชั้น 2–8M 1:12.5

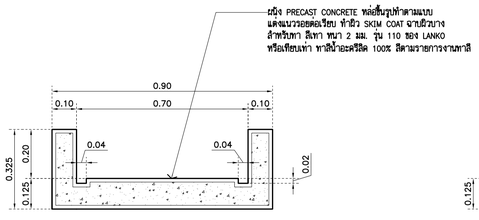

แบบขยายผนัง PRECAST (A–107)
แปลนพื้นชั้น 2–7 1:12.5

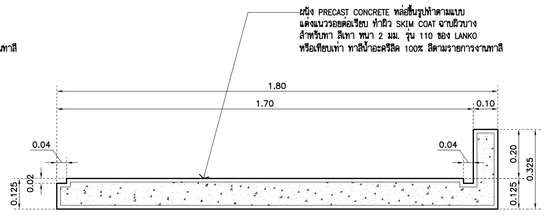

แบบขยายผนัง PRECAST (A–107)
แปลนพื้นชั้น 2–7 1:12.5

แบบขยายเสากลมหุ้มหินแกรนิต

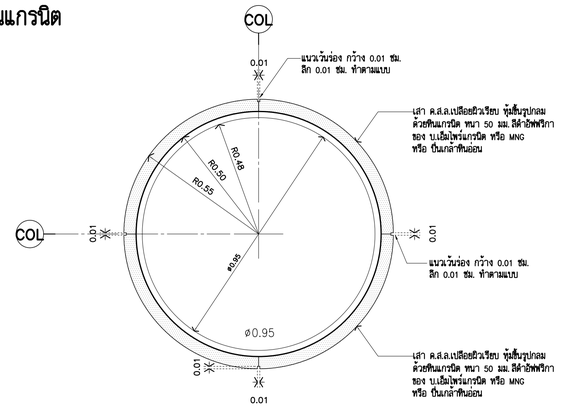

แบบขยายเสากลมหุ้มหินแกรนิต (A–202)
แปลน 1:12.5
(TYPICAL)

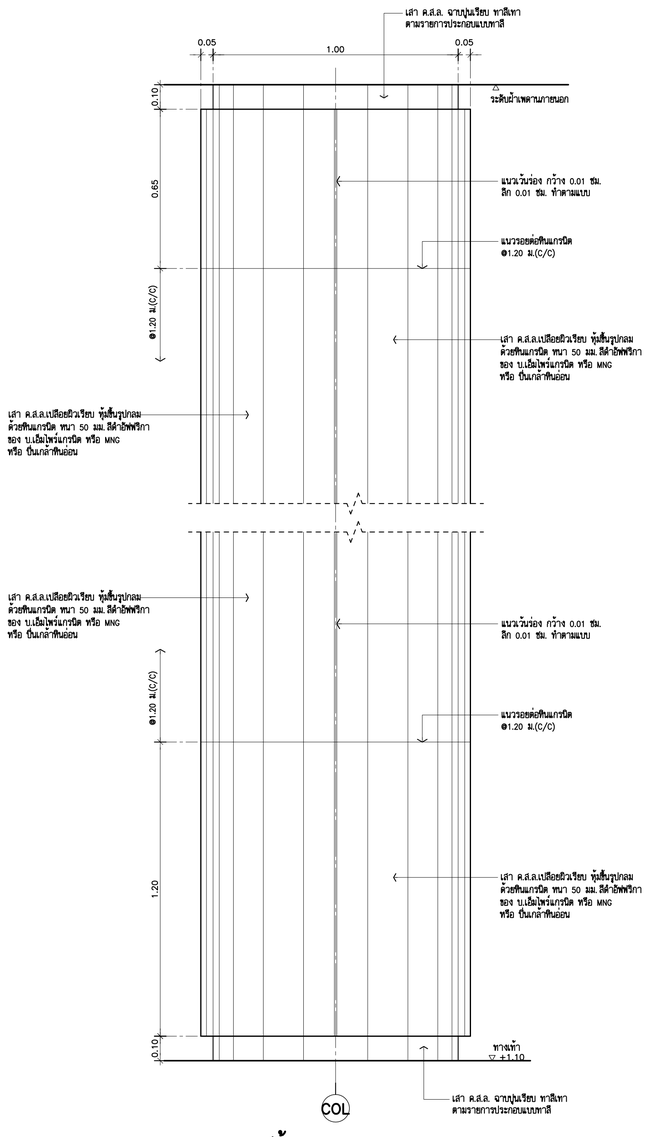

รูปด้าน 1:12.5
(TYPICAL)

THESE DRAWINGS ARE THE PROPERTY OF :
7601 ARCHITECT & CONSULTANT CO.,LTD.
AND SHALL NOT BE USED OR REPRODUCED
WITHOUT SPECIFIC PERMISSION.

OWNER
คณะเทคโนโลยีสารสนเทศและการสื่อสาร(ICT) มหาวิทยาลัยมหิดล

ARCHITECTS
อุดมศักดิ์ ลิ้งอมรสิริ ว–สถ 605
ปณาลิน จันทเสนา ส–สถ 3559
ปิญชา กลิ่นบัว ส–สถ 3560
พรรษา แก้วแพง ภ–สถ 15443
ชิวดา ชิติรัตนนท์ ภ–สถ 22867

INTERIOR DESIGNER
จิตราภรณ์ เจียสกุล ส–สน 263
วัชชรินท์ มงคลชาญณ์ ส–สน 271

GRAPHIC DESIGNER
ภราดร ยิ่งลำแดง
ปิยะนุช กรองสุวรรณ

STRUCTURAL ENGINEERS
พิสิฐ กาญจนจุริฐติ สย.5673
อาคม เศตะธิญญกุล สย.5661
วิสาพร ลิลยางกูร สย.7245
นิจจารี สุวรรณทิพพะ ภย.65185

ELECTRICAL ENGINEERS
ประชานาถ ด่านสกุลเจริญกิจ สฟก. 4390
ลักษิกา รัตนลิกาดากุล สฟก. 4587
นิวิติ จิณณธรรมพงษ์ ภฟก. 31088
กันตภณ วิบัยยกุล

MECHANICAL ENGINEERS
ยงยศ วิกวรา สก. 3171

SANITARY ENGINEERS
ไพโรจน์ ไชยมงคล สส. 44
ศิระณัชร์ ลิทธิโชคธนากร ภส. 2590
ณัฐธนุ เกตุมา

PROJECT NO. AR-18305

PROJECT NAME

ศูนย์รวมเทคโนโลยีดิจิทัล อัจฉริยะเพื่อสร้างเศรษฐกิจ การเรียนรู้ นวัตกรรม บูรณาการ ปัญญาประดิษฐ์ เพื่อการแพทย์ (Intelligent Digital Hub in Medicine) (IDHM) คณะเทคโนโลยีสารสนเทศและการสื่อสาร(ICT) มหาวิทยาลัยมหิดล

7601 ARCHITECT & CONSULTANT CO.,LTD.
Address : 355 Soi Sukumvit 50 , Phrakanong
Klongtoey Bangkok 10260
Tel : (662) 742 - 7303–04 Fax:(662) 742 - 7310
E-mail address : info @ 760i.com
www. 760i.com

DRAWING TITLE :

–แบบขยายผนัง+ครีบ PRECAST CONCRETE (แปลน)
–แบบขยายเสากลมหุ้มหินแกรนิต (แปลน ,รูปด้าน)

NO.	DATE	DESCRIPTION

REVISION

DRAWN BY	ปิยะพันธ์ ,ชิยวุฒิ ,กวิษฐา ,ศราวุฒิ
CHECKED BY	ปิยะพันธ์ ดันทิคน์
APPROVE BY	ปณาลิน จันทเสนา
DATE	18–09–2020
SCALE	

DRAWING NO. A–715

TOTAL 267

แบบขยายครีบแนวตั้ง FACADE ZONE A

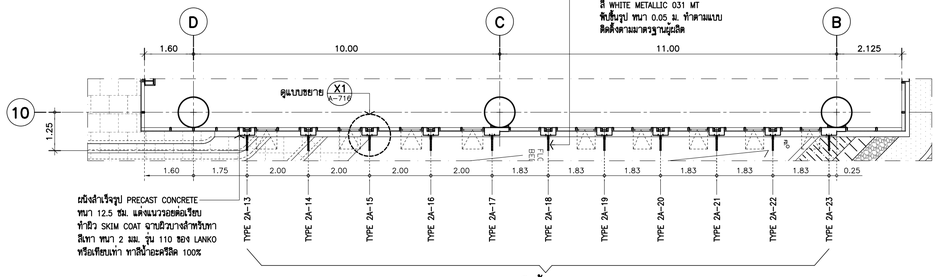

(ครีบด้าน 2A)

แบบขยายครีบแนวตั้ง FACADE ZONE A

แปลนพื้นชั้น 1 1:100

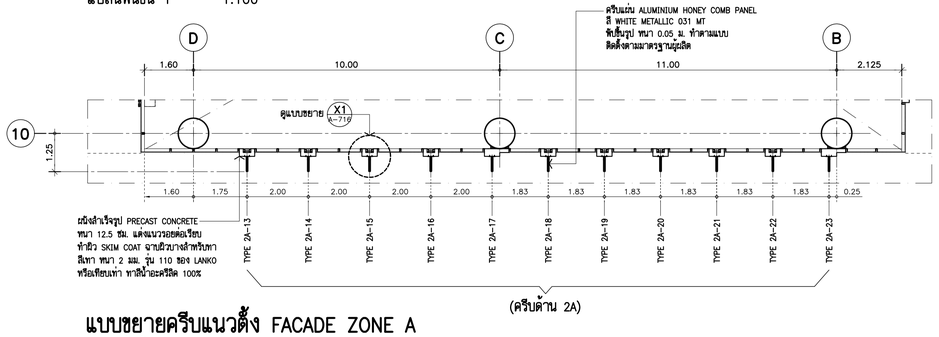

(ครีบด้าน 2A)

แบบขยายครีบแนวตั้ง FACADE ZONE A

แปลนพื้นชั้น 2 1:100

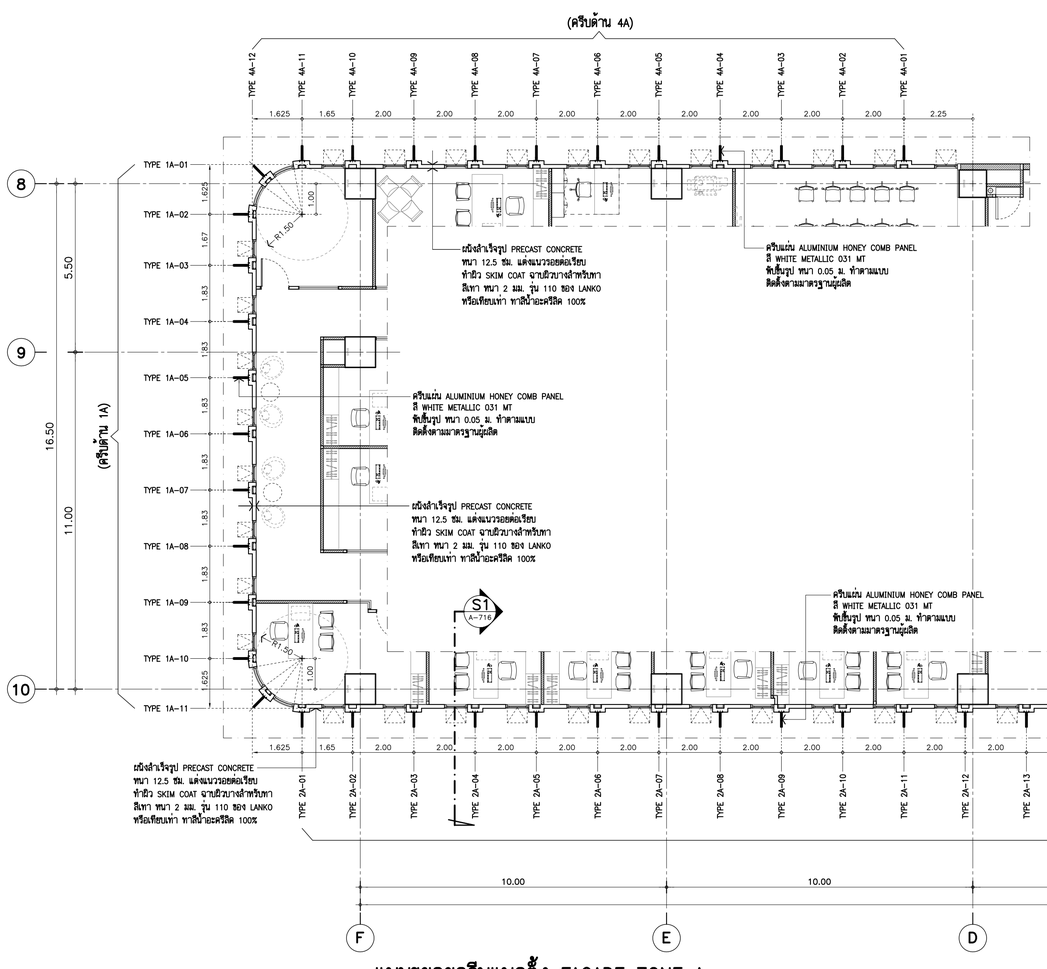

แบบขยายครีบแนวตั้ง FACADE ZONE A

แปลนพื้นชั้น 3- ชั้น 8M 1:100

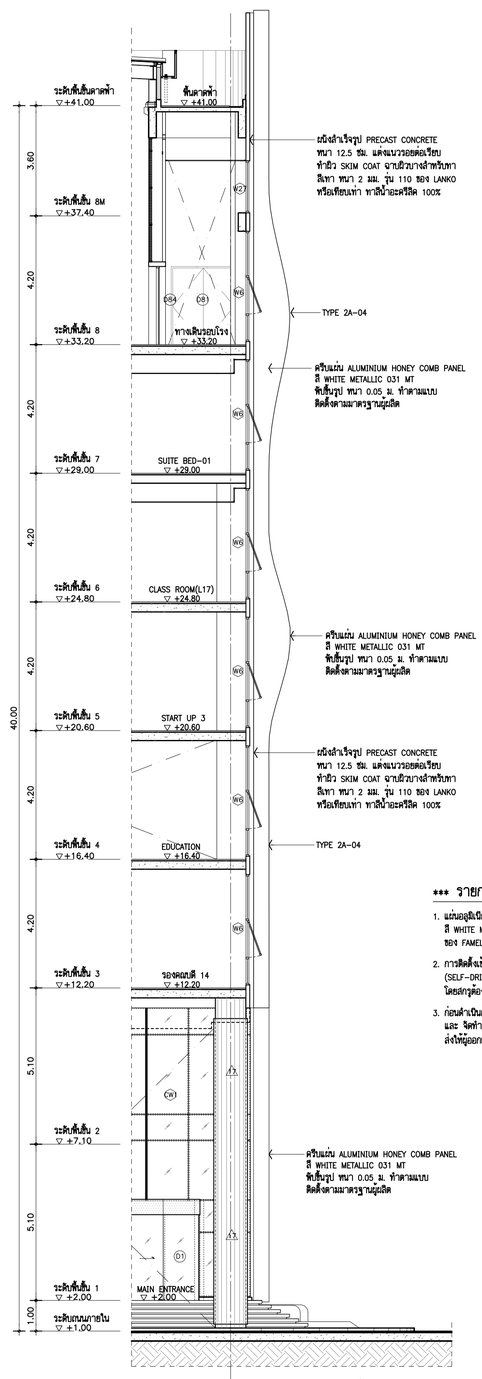

10 รูปตัด S1 A-716 1:100 (TYPICAL)

*** รายการประกอบแบบงาน FACADE AIUMINIUM (AHP)

1. แผ่นอลูมิเนียมไส้กลางรังผึ้งหนาไฟ (ALUMINIUM HONEY COMB PANELS)
สี WHITE METALLIC 031 MT ความหนา 50 มม. พับ/ดัดขึ้นรูปตามแบบ (OPEN JOINT)
ของ FAMELINE หรือเทียบเท่า รายละเอียดการติดตั้งตามมาตรฐานผู้ผลิต

2. การติดตั้งเข้ากับผนัง PRECAST ต้องใช้สกรูสแตนเลส
(SELF-DRILLING STAINLESS STEEL SCREWS)
โดยสกรูต้องมีระยะห่างตามมาตรฐานผู้ผลิต เพื่อให้ล็อคล็อกกับร่องอลูมิเนียมได้

3. ก่อนดำเนินการติดตั้ง ผู้รับจ้างจะต้องนำแสนอ แนวรอยต่อแผ่น ALUMINIUM
และ จัดทำแบบ SHOP DRAWING ของ DETAILS การติดตั้ง
ส่งให้ผู้ออกแบบอนุมัติ และตรวจสอบตามความต้องการก่อนทำการติดตั้งทุกครั้ง

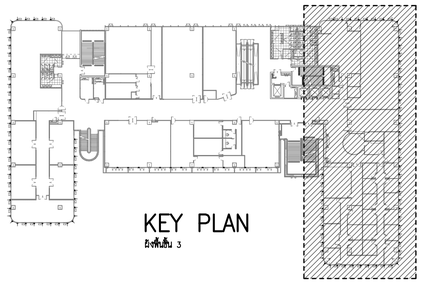

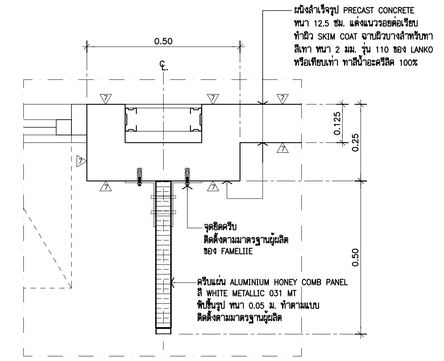

แบบขยาย X1 A-716 1:10
ครีบแนวตั้ง FACADE ZONE A ,B (TYPICAL)

THESE DRAWINGS ARE THE PROPERTY OF :
7601 ARCHITECT & CONSULTANT CO.,LTD.
AND SHALL NOT BE USED OR REPRODUCED
WITHOUT SPECIFIC PERMISSION.

OWNER

คณะเทคโนโลยีสารสนเทศและการสื่อสาร(ICT) มหาวิทยาลัยมหิดล

ARCHITECTS

อุดมลักษ์	ลิ้งอมวลิรี	ว–สถ 605
ปณาลิน	จันทเสนา	ส–สถ 3559
ปิญชา	กลิ่นบัว	ส–สถ 3560
พรรษา	แก้วแพง	ภ–สถ 15443
ชิวดา	ชิดิรัตนนท์	ภ–สถ 22867

INTERIOR DESIGNER

จิตราภรณ์	เจียสกุล	ส–สน 263
วัชชิรัตน์	มงคลชาญณ์	ส–สน 271

GRAPHIC DESIGNER

ภราดร	ลิ่งลำแดง
ปิยะนุช	กรองสุวรรณ

STRUCTURAL ENGINEERS

พิสิฐ	กาญจนจุจิวุฒิ	สย.5673
อาคม	เตชะอิญญากุล	สย.5661
วิสาพร	สิตยางกูร	สย.7245
นิจจารี	สุวรรณทิพพะ	ภย.65185

ELECTRICAL ENGINEERS

ประชานาถ	ด่านสกุลเจริญกิจ	สฟก. 4390
ลักษิกา	รัตนลักษณากุล	สฟก. 4587
นิวิสิ	จันณธรรมพงษ์	ภฟก. 31088
กันตภณ	วิบัยกูล	

MECHANICAL ENGINEERS

ยงยศ	รักวรา	สก. 3171

SANITARY ENGINEERS

ไพโรจน์	ไชยมงคล	สส. 44
ศิระณัชร์	ลิทธิโชคธนากร	ภส. 2590
ณัฐกนุ	เกลุมา	

PROJECT NO. AR-18305

PROJECT NAME

ศูนย์รวมเทคโนโลยีดิจิทัล อัจฉริยะเพื่อสร้างเศรษฐกิจ การเรียนรู้ นวัตกรรม บูรณาการ ปัญญาประดิษฐ์ เพื่อการแพทย์ (Intelligent Digital Hub in Medicine) (IDHM) คณะเทคโนโลยีสารสนเทศและการสื่อสาร(ICT) มหาวิทยาลัยมหิดล

7601 ARCHITECT & CONSULTANT CO.,LTD.
Address : 355 Soi Sukumvit 50 , Phrakanong
Klongtoey Bangkok 10260
Tel : (662) 742 - 7303-7 Fax : (662) 742 - 7310
E - mail address : info @ 7601. com
www. 7601. com

DRAWING TITLE :

แบบขยาย ครีบแนวตั้ง FACADE ZONE A
แปลน

NO.	DATE	DESCRIPTION

REVISION

DRAWN BY	ปิยะพันธ์ ,ธิยวุฒิ ,กรัษฐา ,ศราวุฒิ
CHECKED BY	ปิยะพันธ์ ศันติคันธ์
APPROVE BY	ปณาลิน จันทเสนา
DATE	18–09–2020
SCALE	
DRAWING NO.	A–716
TOTAL	267

แบบขยายครีบแนวตั้ง FACADE ZONE A

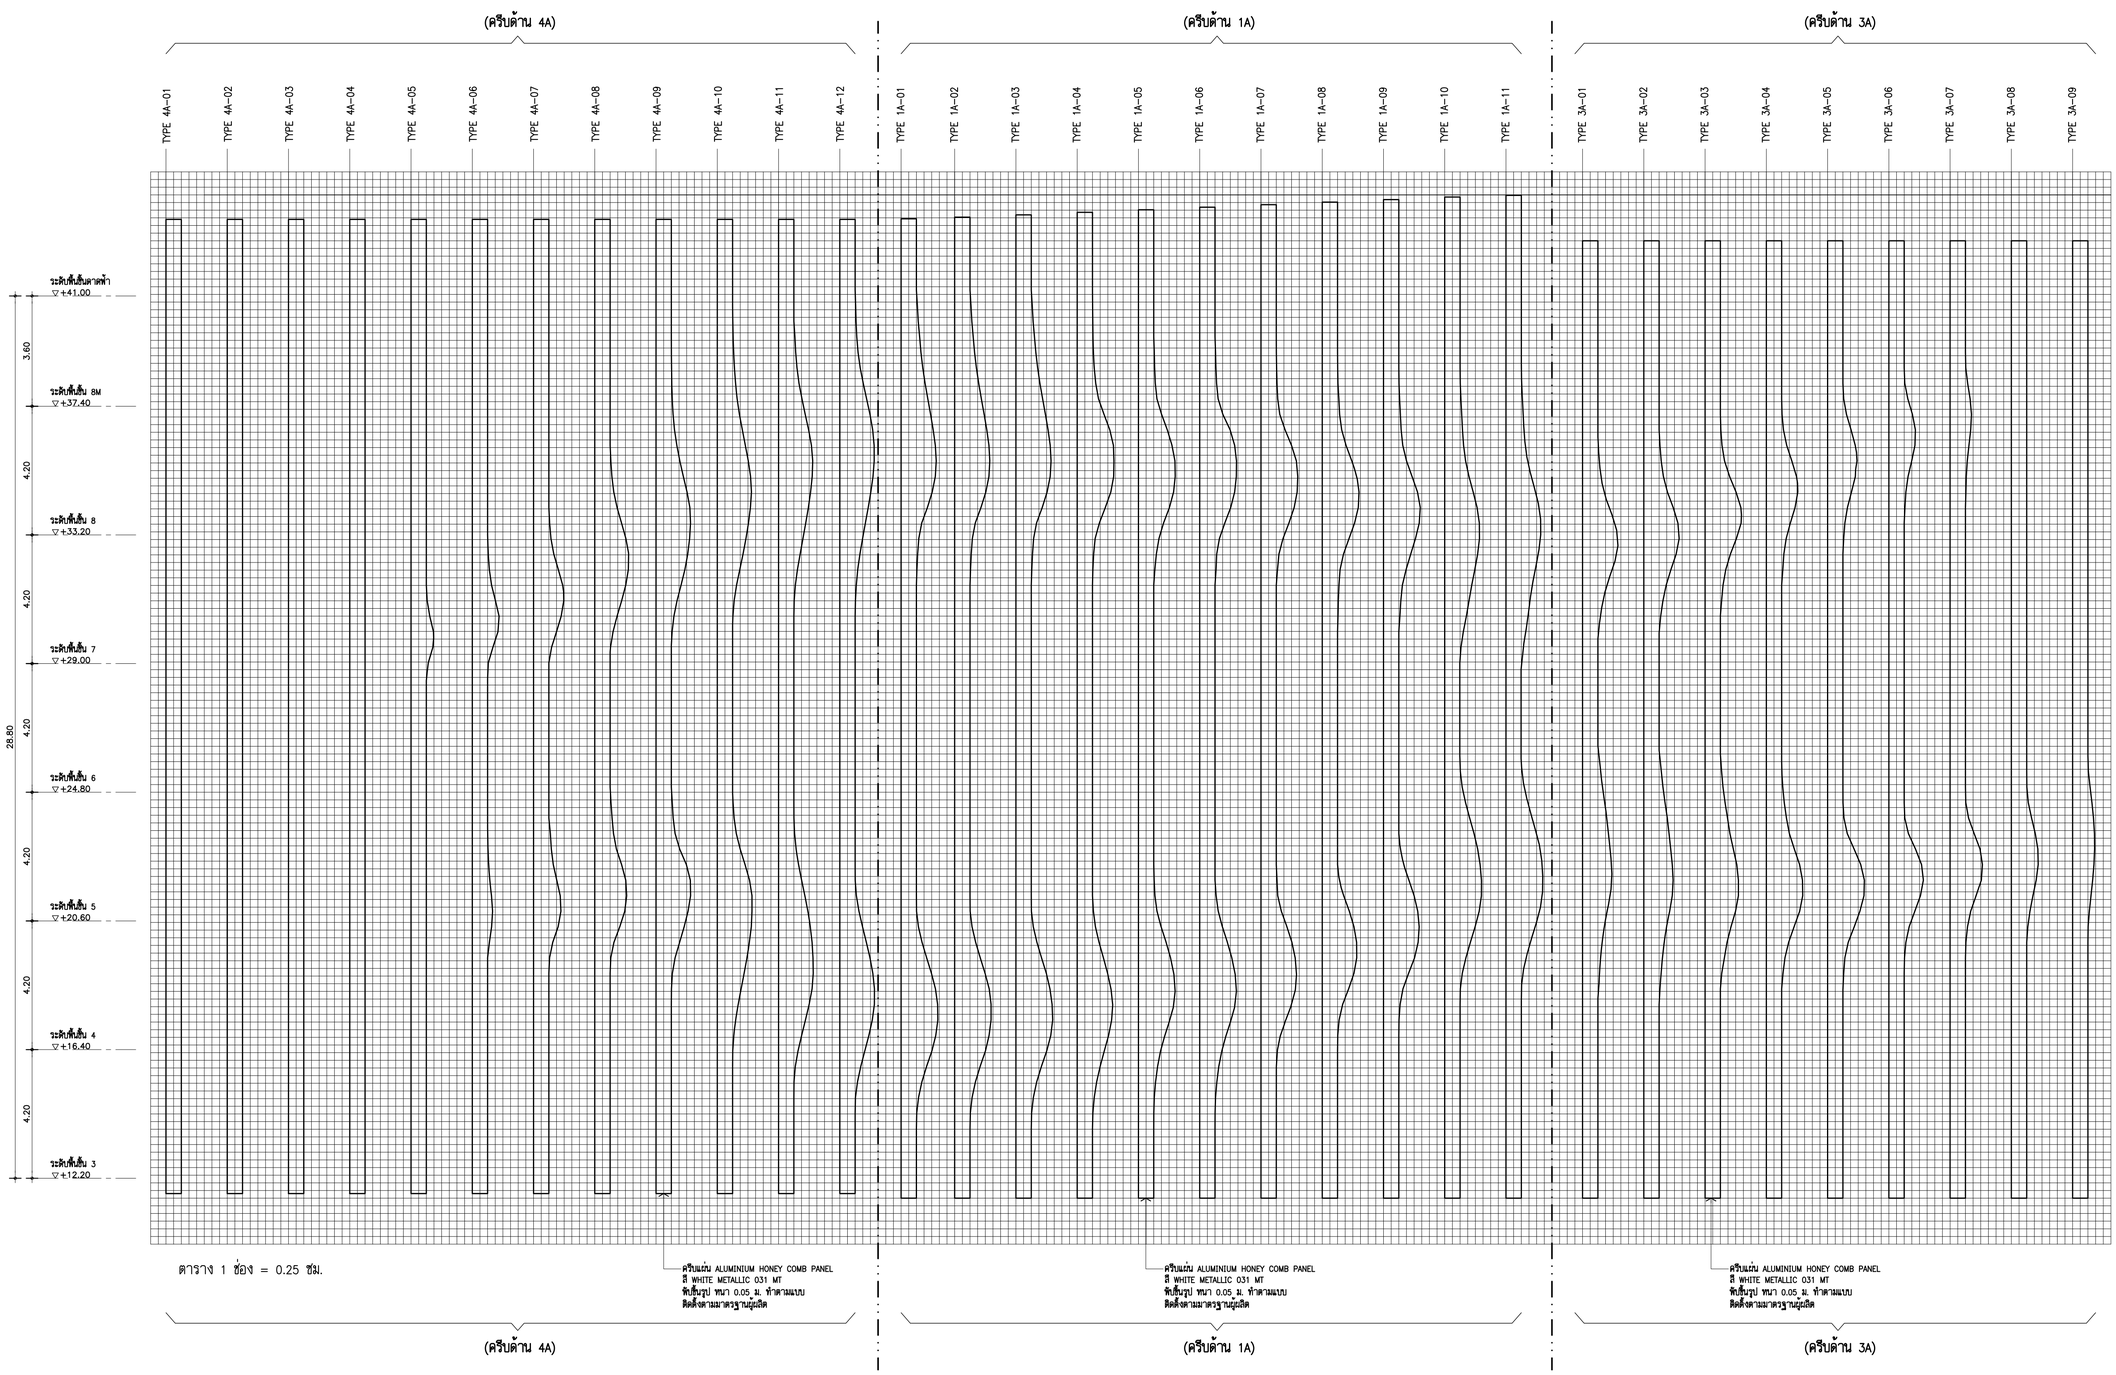

แบบขยายครีบด้าน 4A
รูปด้านข้าง 1:100

แบบขยายครีบด้าน 1A
รูปด้านข้าง 1:100

แบบขยายครีบด้าน 3A
รูปด้านข้าง 1:100

*** รายการประกอบแบบงาน FACADE AIUMINIUM (AHP)

1. แผ่นอลูมิเนียมไส้กลางอัดฉนวนไฟ (ALUMINIUM HONEY COMB PANELS)
   สี WHITE METALLIC 031 MT ความหนา 50 มม. พับ/ดัดขึ้นรูปตามแบบ (OPEN JOINT)
   ของ FAMELINE หรือเทียบเท่า รายละเอียดการติดตั้งตามมาตรฐานผู้ผลิต
2. การติดตั้งเข้ากับแป้น PRECAST ต้องใช้สกรูสแตนเลส
   (SELF-DRILLING STAINLESS STEEL SCREWS)
   โดยสกรูต้องมีระยะห่างตามมาตรฐานผู้ผลิต เพื่อให้ยึดตรึงกับแป้นคอนกรีตได้อย่างแรงลม
3. ก่อนดำเนินการติดตั้ง ผู้รับจ้างจะต้องนำเสนอ แนวรอยต่อแผ่น ALUMINIUM
   และ จัดทำแบบ SHOP DRAWING ของ DETAILS การติดตั้ง
   ส่งให้ผู้ออกแบบอนุมัติ และตรวจสอบตามความต้องการก่อนทำการติดตั้งทุกครั้ง

THESE DRAWINGS ARE THE PROPERTY OF :
760i ARCHITECT & CONSULTANT CO.,LTD.
AND SHALL NOT BE USED OR REPRODUCED
WITHOUT SPECIFIC PERMISSION.

OWNER

คณะเทคโนโลยีสารสนเทศและการสื่อสาร(ICT) มหาวิทยาลัยมหิดล

ARCHITECTS

อุดมศักดิ์	ลิ้งจอมวิริ	ว–สถ 605
ปณาลิน	จันทเสนา	ส–สถ 3559
ปิญชา	กลิ่นบัว	ส–สถ 3560
พรรษา	แก้วแพง	ภ–สถ 15443
ชิวดา	ชิติรัตนนท์	ภ–สถ 22867

INTERIOR DESIGNER

นิตราภรณ์	เจียสกุล	ส–สน 263
วิชชิรีน่	มงคลชาญณ์	ส–สน 271

GRAPHIC DESIGNER

ภราดร ลิ่งลำแดง
ปิยะนุช กรองสุวรรณ

STRUCTURAL ENGINEERS

พิสิฐ	กาญจนจุรีวุฒิ	สย.5673
อาคม	เตชะธีญญกุล	สย.5661
วิสาพร	สิตยางกูร	สย.7245
นิจจารี	สุวรรณทิพพะ	ภย.65185

ELECTRICAL ENGINEERS

ประชานาถ	ด่านสกุลเจริญกิจ	สฟก. 4390
ลิกสิกา	รัตนลิกตากุล	สฟก. 4587
นิวัติ	จันณธรรมพงษ์	ภฟก. 31088
กันตภณ	วิบัยยกูล	

MECHANICAL ENGINEERS

ยงยศ วิกวรา สก. 3171

SANITARY ENGINEERS

ไพโรจน์	ไชยมงคล	สส. 44
ศิระณัชร์	ลิทธิโชคธนากร	ภส. 2590
ณัฐธนุ	เกตุมา	

PROJECT NO. AR-18305

PROJECT NAME

ศูนย์รวมเทคโนโลยีดิจิทัล อัจฉริยะเพื่อสร้างเศรษฐกิจ การเรียนรู้ นวัตกรรม บูรณาการ ปัญญาประดิษฐ์ เพื่อการแพทย์ (Intelligent Digital Hub in Medicine) (IDHM) คณะเทคโนโลยีสารสนเทศและการสื่อสาร(ICT) มหาวิทยาลัยมหิดล

760i ARCHITECT & CONSULTANT CO.,LTD.
Address : 355 Soi Sukumvit 52 , Phakanong
Klongtoey Bangkok 10260
Tel : (662) 742 - 7333–34 Fax : (662) 742 - 7730
E-mail address : info @ 760i.com
www. 760i.com

DRAWING TITLE :

แบบขยายครีบด้าน 1A,3A,4A
รูปด้านข้าง

NO.	DATE	DESCRIPTION

REVISION

DRAWN BY	ปิยะพันธ์ ,ชิยวุฒิ ,กษิษฐา ,ศราวุฒิ
CHECKED BY	ปิยะพันธ์ ลิ้นจิตน์
APPROVE BY	ปณาลิน จันทเสนา
DATE	18–09–2020
SCALE	

DRAWING NO. A–717

TOTAL 267

แบบขยายครีบแนวตั้ง FACADE ZONE A

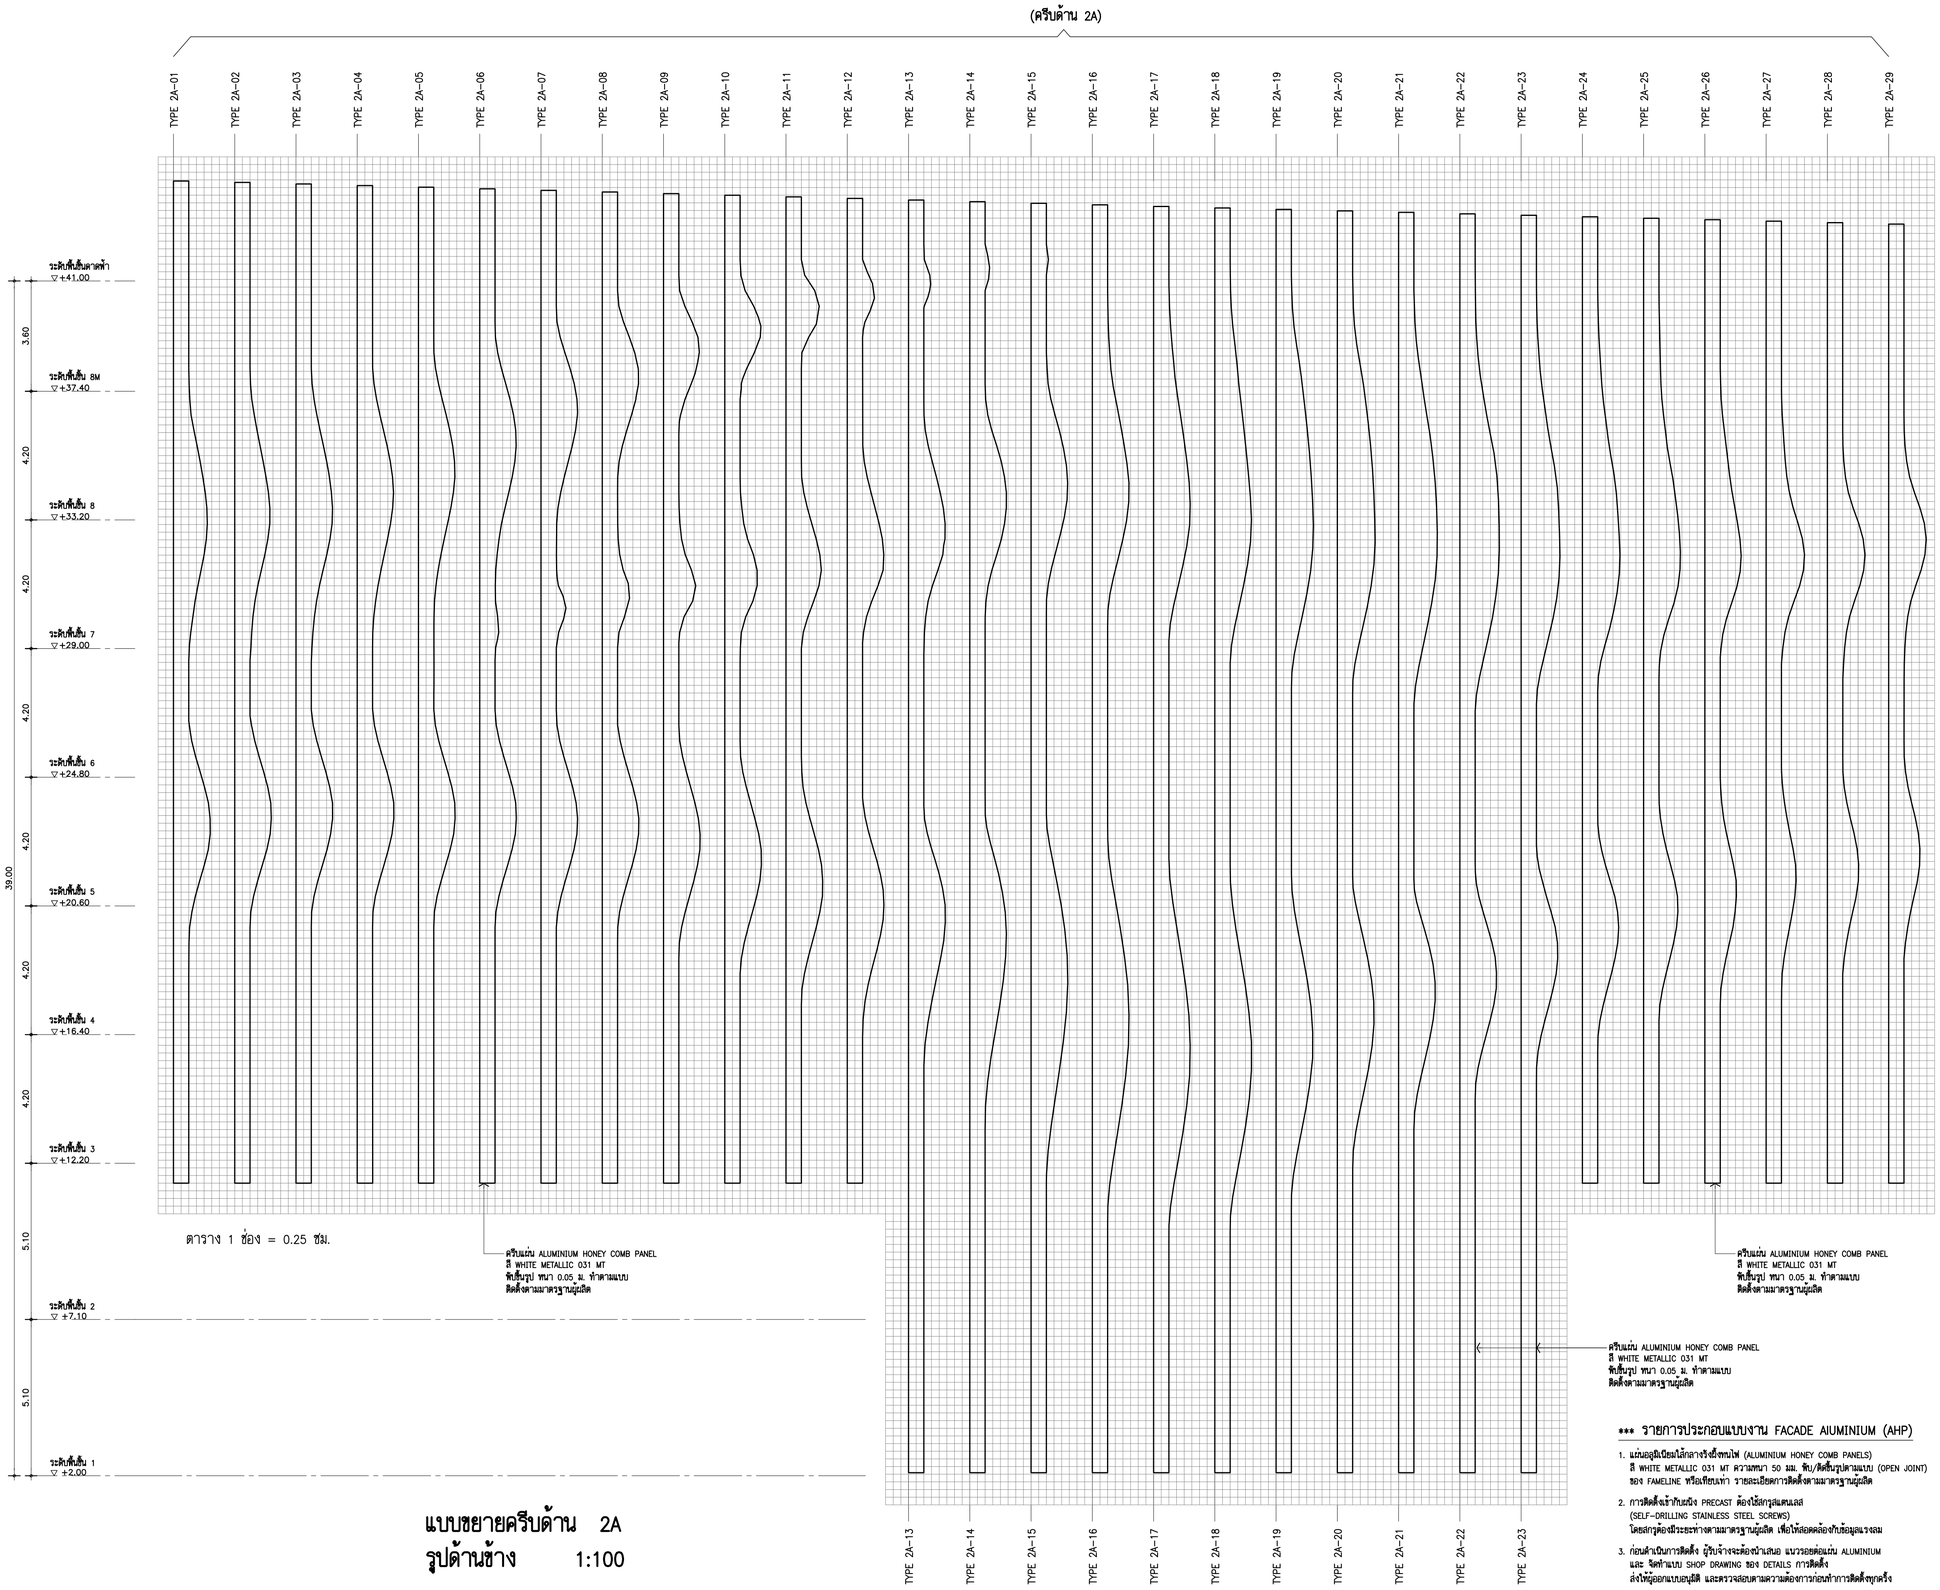

แบบขยายครีบด้าน 2A
รูปด้านข้าง 1:100

*** รายการประกอบแบบงาน FACADE AIUMINIUM (AHP)

1. แผ่นอลูมิเนียมไส้กลางชนิดทนไฟ (ALUMINIUM HONEY COMB PANELS) สี WHITE METALLIC 031 MT ความหนา 50 มม. พับ/ดัดขึ้นรูปตามแบบ (OPEN JOINT) ของ FAMELINE หรือเทียบเท่า รายละเอียดการติดตั้งตามมาตรฐานผู้ผลิต
2. การติดตั้งเข้ากับแป้ง PRECAST ต้องใช้สกรูสแตนเลส (SELF-DRILLING STAINLESS STEEL SCREWS) โดยสกรูต้องมีระยะห่างตามมาตรฐานผู้ผลิต เพื่อให้ล็อคล็องกับร่องอลูมเรงลม
3. ก่อนดำเนินการติดตั้ง ผู้รับจ้างจะต้องนำแสดง แนวรอยต่อแผ่น ALUMINIUM และ จัดทำแบบ SHOP DRAWING ของ DETAILS การติดตั้ง ส่งให้ผู้ออกแบบอนุมัติ และตรวจสอบตามความต้องการก่อนทำการติดตั้งทุกครั้ง

THESE DRAWINGS ARE THE PROPERTY OF : 7601 ARCHITECT & CONSULTANT CO.,LTD. AND SHALL NOT BE USED OR REPRODUCED WITHOUT SPECIFIC PERMISSION.

OWNER

คณะเทคโนโลยีสารสนเทศและการสื่อสาร(ICT) มหาวิทยาลัยมหิดล

ARCHITECTS

อุดมศักดิ์	ลิ้งอมวศิริ	ว–สถ 605
ปณาลิน	จันทเสนา	ส–สถ 3559
ปิญชา	กลิ่นบัว	ส–สถ 3560
พรรษา	แก้วแพง	ภ–สถ 15443
ชิวดา	ชิติรัตนนท์	ภ–สถ 22867

INTERIOR DESIGNER

จิตราภรณ์	เจียสกุล	ส–สน 263
วัชชิรัตน์	มงคลชาญณ์	ส–สน 271

GRAPHIC DESIGNER

ภราดร อึ่งลำแดง

ปิยะนุช กรองสุวรรณ

STRUCTURAL ENGINEERS

พิสิฐ	กาญจนวุจิวุฒิ	สย.5673
อาคม	เตชะธิญญกุล	สย.5661
วิสาพร	สิตยางกูร	สย.7245
นิจจารี	สุวรรณทิพพะ	ภย.65185

ELECTRICAL ENGINEERS

ประชานาถ	ด่านสกุลเจริญกิจ	สฟก. 4390
ลิกสิกา	รัตนลิกตากุล	สฟก. 4587
นิวิติ	จิณณธรรมพงษ์	ภฟก. 31088
กันตเมณ	วิบิยกุล	

MECHANICAL ENGINEERS

ยงยศ วิกวรา สก. 3171

SANITARY ENGINEERS

ไพโรจน์	ไชยมงคล	สส. 44
ศิระณัชร์	ลิทธิโชคธนากร	ภส. 2590
ณัฐกนุ	เกตุมา	

PROJECT NO. AR-18305

PROJECT NAME

ศูนย์รวมเทคโนโลยีดิจิทัล อัจฉริยะเพื่อสร้างเศรษฐกิจ การเรียนรู้ นวัตกรรม บูรณาการ ปัญญาประดิษฐ์ เพื่อการแพทย์ (Intelligent Digital Hub in Medicine) (IDHM) คณะเทคโนโลยีสารสนเทศและการสื่อสาร(ICT) มหาวิทยาลัยมหิดล

7601 ARCHITECT & CONSULTANT CO.,LTD.
Address : 355 Soi Sukumvit 50 , Phrakanong
Klongtoey Bangkok 10260
Tel : (662) 742 - 7303-04 Fax : (662) 742 - 7310
E-mail address : info@7601.com
www. 7601. com

DRAWING TITLE :

แบบขยายครีบด้าน 2A
รูปด้านข้าง

NO.	DATE	DESCRIPTION

REVISION

DRAWN BY	ปิยะพันธ์ ,ธิยวุฒิ ,กรัษฐา ,ศราวุฒิ
CHECKED BY	ปิยะพันธ์ ลิ้นทิตน์
APPROVE BY	ปณาลิน จันทเสนา
DATE	18–09–2020
SCALE	
DRAWING NO.	A–718
TOTAL	267

ISOMETRIC ZONE A

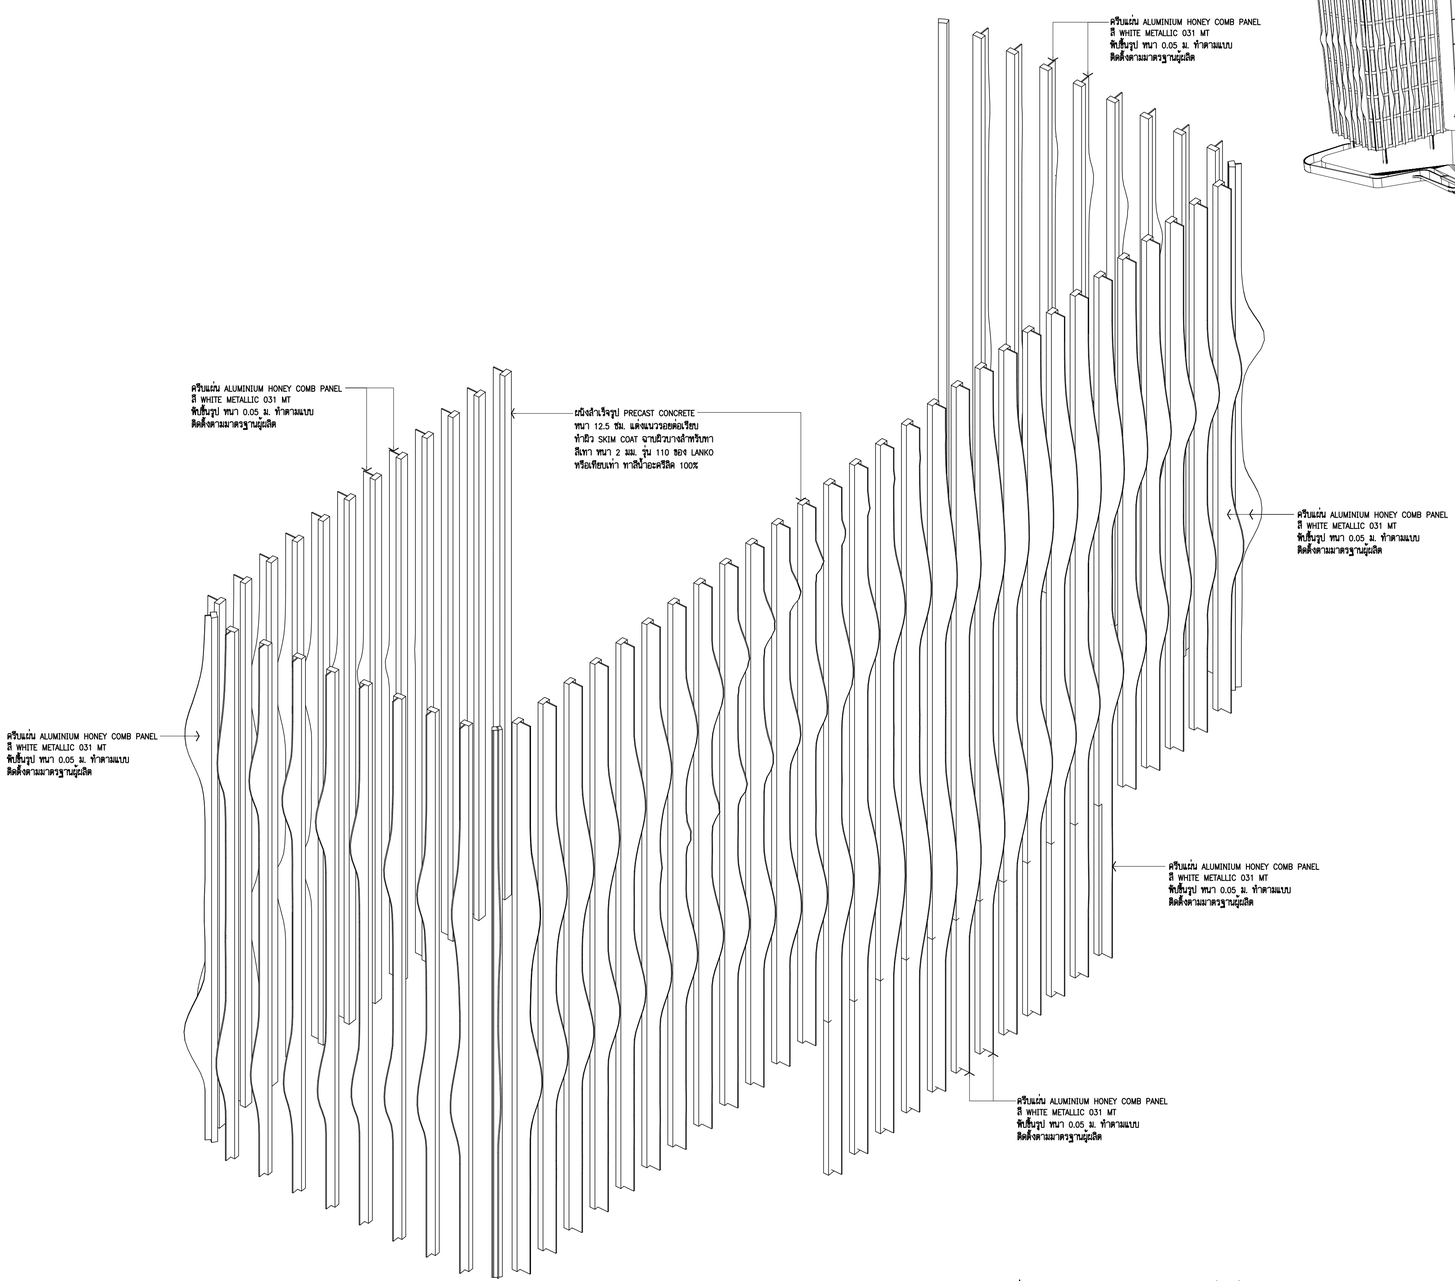

ISOMETRIC

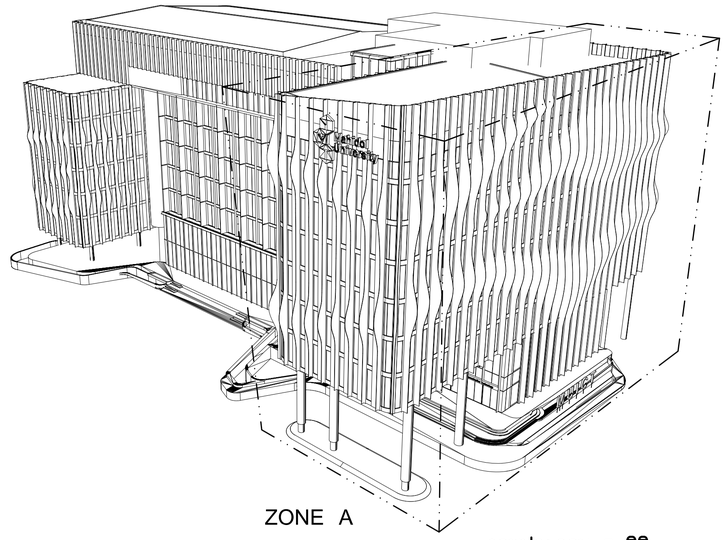

ZONE A

ภาพประกอบ 3 มิติ

ZONE A

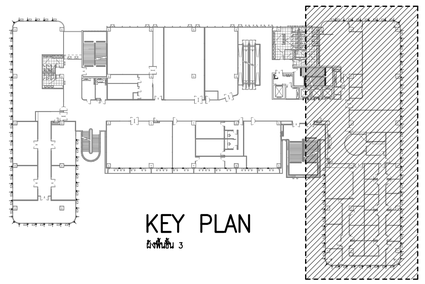

KEY PLAN

อิงพื้นชั้น 3

*** รายการประกอบแบบงาน FACADE AIUMINIUM (AHP)

1. แผ่นอลูมิเนียมไส้กลางรังผึ้งหนาไฟ (ALUMINIUM HONEY COMB PANELS)
   สี WHITE METALLIC 031 MT ความหนา 50 มม. พับ/ดัดขึ้นรูปตามแบบ (OPEN JOINT)
   ของ FAMELINE หรือเทียบเท่า รายละเอียดการติดตั้งตามมาตรฐานผู้ผลิต
2. การติดตั้งเข้ากับผนัง PRECAST ต้องใช้สกรูสแตนเลส
   (SELF-DRILLING STAINLESS STEEL SCREWS)
   โครงสกรูต้องมีระยะห่างตามมาตรฐานผู้ผลิต เพื่อให้สอดคล้องกับข้อมูลแรงลม
3. ก่อนดำเนินการติดตั้ง ผู้รับจ้างจะต้องนำเสนอ แนวรอยต่อแผ่น ALUMINIUM
   และ จัดทำแบบ SHOP DRAWING ของ DETAILS การติดตั้ง
   ส่งให้ผู้ออกแบบอนุมัติ และตรวจสอบตามความต้องการก่อนทำการติดตั้งทุกครั้ง

THESE DRAWINGS ARE THE PROPERTY OF :
760i ARCHITECT & CONSULTANT CO.,LTD.
AND SHALL NOT BE USED OR REPRODUCED
WITHOUT SPECIFIC PERMISSION.

OWNER

คณะเทคโนโลยีสารสนเทศและการสื่อสาร(ICT) มหาวิทยาลัยมหิดล

ARCHITECTS

อุดมศักดิ์	ลิ้งอมวสิริ	ว–สถ 605
ปณาลิน	จันทเสนา	ส–สถ 3559
ปิญชา	กลิ่นบัว	ส–สถ 3560
พรรษา	แก้วแพง	ภ–สถ 15443
ชิวดา	ชิติรัตนนท์	ภ–สถ 22867

INTERIOR DESIGNER

จิตราภรณ์	เจียสกุล	ส–สน 263
วิชชรีตน์	มงคลชาญณ์	ส–สน 271

GRAPHIC DESIGNER

ภราดร	ยิ่งลำแดง
ปิยะนุช	กรองสุวรรณ

STRUCTURAL ENGINEERS

พิสิฐ	กาญจนวุจิวุฒิ	สย.5673
อาคม	เตชะธิญญกุล	สย.5661
วิสาพร	สิตยางกูร	สย.7245
นิจจารี	สุวรรณทิพพะ	ภย.65185

ELECTRICAL ENGINEERS

ประชานาถ	ด่านสกุลเจริญกิจ	สฟก. 4390
ลิกสิกา	รัตนลิกาดากุล	สฟก. 4587
นิวัติ	จันณธรรมพงษ์	ภฟก. 31088
กันตภณ	วินิยกุล	

MECHANICAL ENGINEERS

ยงยศ	จิกวรา	สก. 3171

SANITARY ENGINEERS

ไพโรจน์	ไชยมงคล	สส. 44
ศิระณัชร์	สิทธิโชคธนากร	ภส. 2590
ณัฐธนุ	เกตุมา	

PROJECT NO. AR-18305

PROJECT NAME

ศูนย์รวมเทคโนโลยีดิจิทัล อัจฉริยะเพื่อสร้างเศรษฐกิจ การเรียนรู้ นวัตกรรม บูรณาการ ปัญญาประดิษฐ์ เพื่อการแพทย์ (Intelligent Digital Hub in Medicine) (IDHM) คณะเทคโนโลยีสารสนเทศและการสื่อสาร(ICT) มหาวิทยาลัยมหิดล

760i
760i ARCHITECT & CONSULTANT CO.,LTD.
Address : 355 Soi Sukumvit 50 , Prakanong
Klongtoey Bangkok 10260
Tel : (662) 742 - 7303 - 04 Fax : (662) 742 - 7310
E - mail address : info @ 760i.com
www. 760i. com

DRAWING TITLE :

ISOMETRIC ZONE A

NO.	DATE	DESCRIPTION

REVISION

DRAWN BY	ปิยะพันธ์ ,ชิยวุฒิ ,กวิษฐา ,ศราวุฒิ
CHECKED BY	ปิยะพันธ์ ดันติดนี่
APPROVE BY	ปณาลิน จันทเสนา
DATE	18–09–2020
SCALE	

DRAWING NO.	TOTAL
A–719	267

ภาพประกอบ 3 มิติ ZONE A

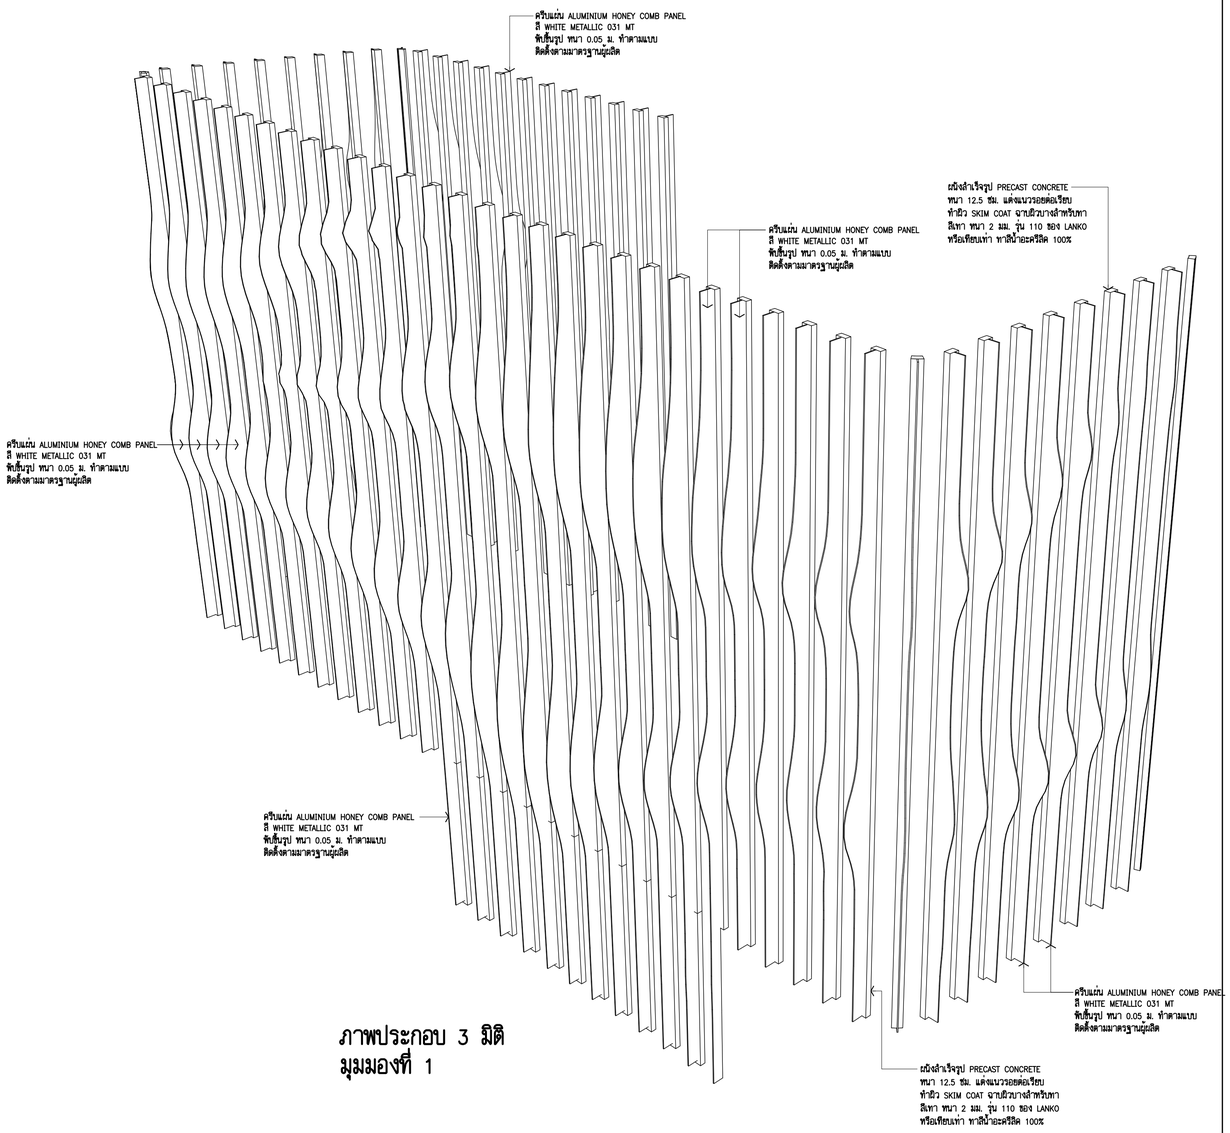

ภาพประกอบ 3 มิติ
มุมมองที่ 1

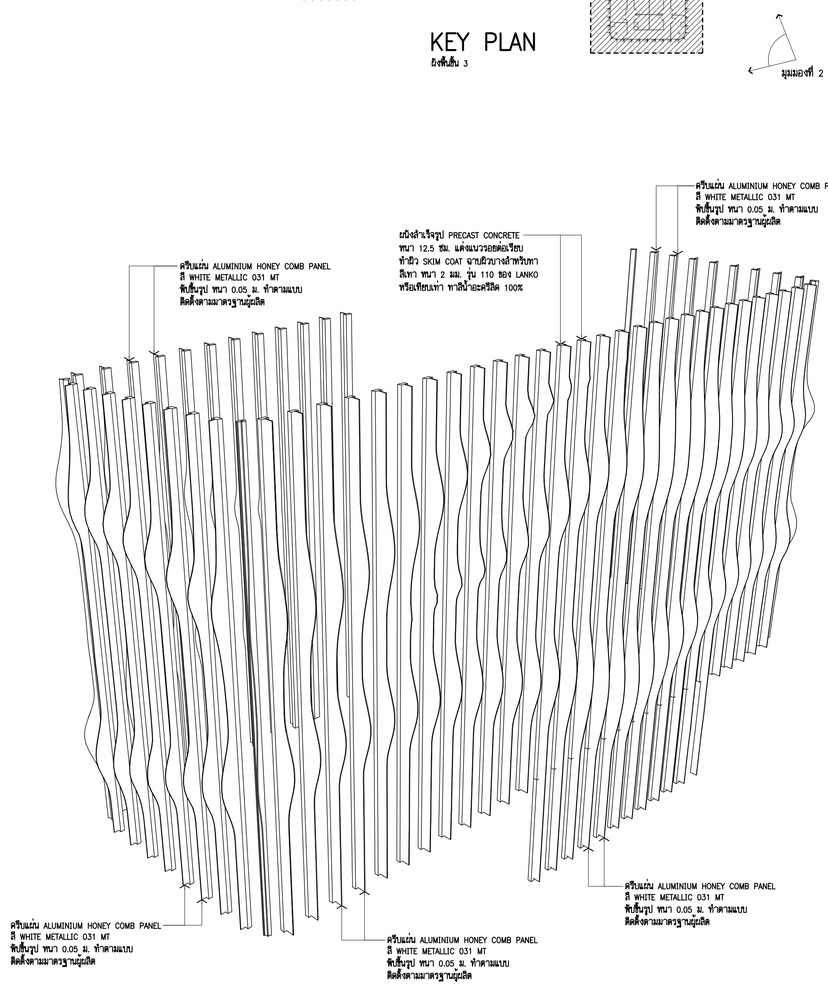

ภาพประกอบ 3 มิติ
มุมมองที่ 2

ZONE A

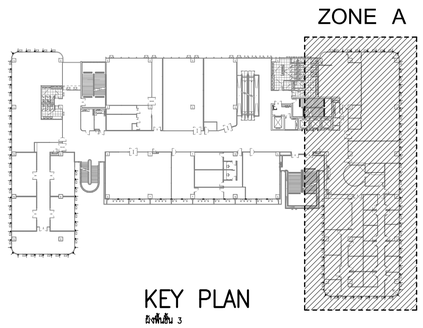

มุมมองที่ 1

มุมมองที่ 2

KEY PLAN

ผังพื้นชั้น 3

*** รายการประกอบแบบงาน FACADE AIUMINIUM (AHP)

1. แผ่นอลูมิเนียมไส้กลางรังผึ้งหนาไฟ (ALUMINIUM HONEY COMB PANELS)
   สี WHITE METALLIC 031 MT ความหนา 50 มม. พับ/ดัดขึ้นรูปตามแบบ (OPEN JOINT)
   ของ FAMELINE หรือเทียบเท่า รายละเอียดการติดตั้งตามมาตรฐานผู้ผลิต
2. การติดตั้งเข้ากับผนัง PRECAST ต้องใช้สกรูสแตนเลส
   (SELF-DRILLING STAINLESS STEEL SCREWS)
   โดยสกรูต้องมีระยะห่างตามมาตรฐานผู้ผลิต เพื่อให้ยอดต้องกับร่องมุมรวงผึ้ง
3. ก่อนดำเนินการติดตั้ง ผู้รับจ้างจะต้องนำเสนอ แนวรอยต่อแผ่น ALUMINIUM
   และ จัดทำแบบ SHOP DRAWING ของ DETAILS การติดตั้ง
   ส่งให้ผู้ออกแบบอนุมัติ และตรวจสอบตามความต้องการก่อนทำการติดตั้งทุกครั้ง

THESE DRAWINGS ARE THE PROPERTY OF :
7601 ARCHITECT & CONSULTANT CO.,LTD.
AND SHALL NOT BE USED OR REPRODUCED
WITHOUT SPECIFIC PERMISSION.

OWNER

คณะเทคโนโลยีสารสนเทศและการสื่อสาร(ICT)
มหาวิทยาลัยมหิดล

ARCHITECTS

อุดมศักดิ์	ลิ้งอมรสิริ	ว–สถ 605
ปณาลิน	จินทเสนา	ส–สถ 3559
ปัญชา	กลิ่นบัว	ส–สถ 3560
พรรษา	แก้วแพง	ภ–สถ 15443
ชิวดา	ชิติรัตนนท์	ภ–สถ 22867

INTERIOR DESIGNER

จิตราภรณ์	เจียสกุล	ส–สน 263
วัชชรินท์	มงคลชาญณ์	ส–สน 271

GRAPHIC DESIGNER

ภราดร	ลิ่งลำแดง	
ปิยะนุช	กรองสุวรรณ	

STRUCTURAL ENGINEERS

พิสิฐ	กาญจนจุรีวุฒิ	สย.5673
อาคม	เศรษฐิญญกุล	สย.5661
วิสาพร	สิตยางกูร	สย.7245
นิจจารี	สุวรรณทิพพะ	ภย.65185

ELECTRICAL ENGINEERS

ประชานาถ	ด่านสกุลเจริญกิจ	สฟก. 4390
ลักษิกา	รัตนลักษกุล	สฟก. 4587
นิวิติ	จิณณธรรมพงษ์	ภฟก. 31088
กันตภณ	วิบัยกูล	

MECHANICAL ENGINEERS

ยงยศ	รักวรา	สก. 3171

SANITARY ENGINEERS

โพโรจน์	ไชยมงคล	สส. 44
ศิระณัชช์	ลิทธิโชคธนากร	ภส. 2590
ณัฐธนุ	เกตุมา	

PROJECT NO. AR-18305

PROJECT NAME

ศูนย์รวมเทคโนโลยีดิจิทัล อัจฉริยะเพื่อสร้างเศรษฐกิจ การเรียนรู้ นวัตกรรม บูรณาการ ปัญญาประดิษฐ์ เพื่อการแพทย์ (Intelligent Digital Hub in Medicine) (IDHM) คณะเทคโนโลยีสารสนเทศและการสื่อสาร(ICT) มหาวิทยาลัยมหิดล

7601 ARCHITECT & CONSULTANT CO.,LTD.
Address : 359 Soi Sukumvit 50 , Phakanong
Klongtoey Bangkok 10260
Tel : (662) 742 -7333–34 Fax : (662) 742 -7310
E-mail address : info @ 7601.com
www. 7601.com

DRAWING TITLE :

ISOMETRIC ZONE A

NO.	DATE	DESCRIPTION

REVISION

DRAWN BY	ปิยะพันธ์ ,ชิยวุฒิ ,กชิษฐา ,ศราวุฒิ
CHECKED BY	ปิยะพันธ์ ดันทิลน์
APPROVE BY	ปณาลิน จินทเสนา
DATE	18–09–2020
SCALE	

DRAWING NO.	TOTAL
A–720	267

แบบขยายครีบแนวตั้ง FACADE ZONE B

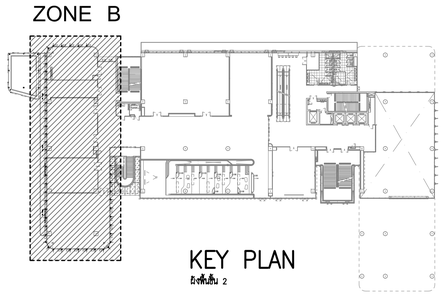

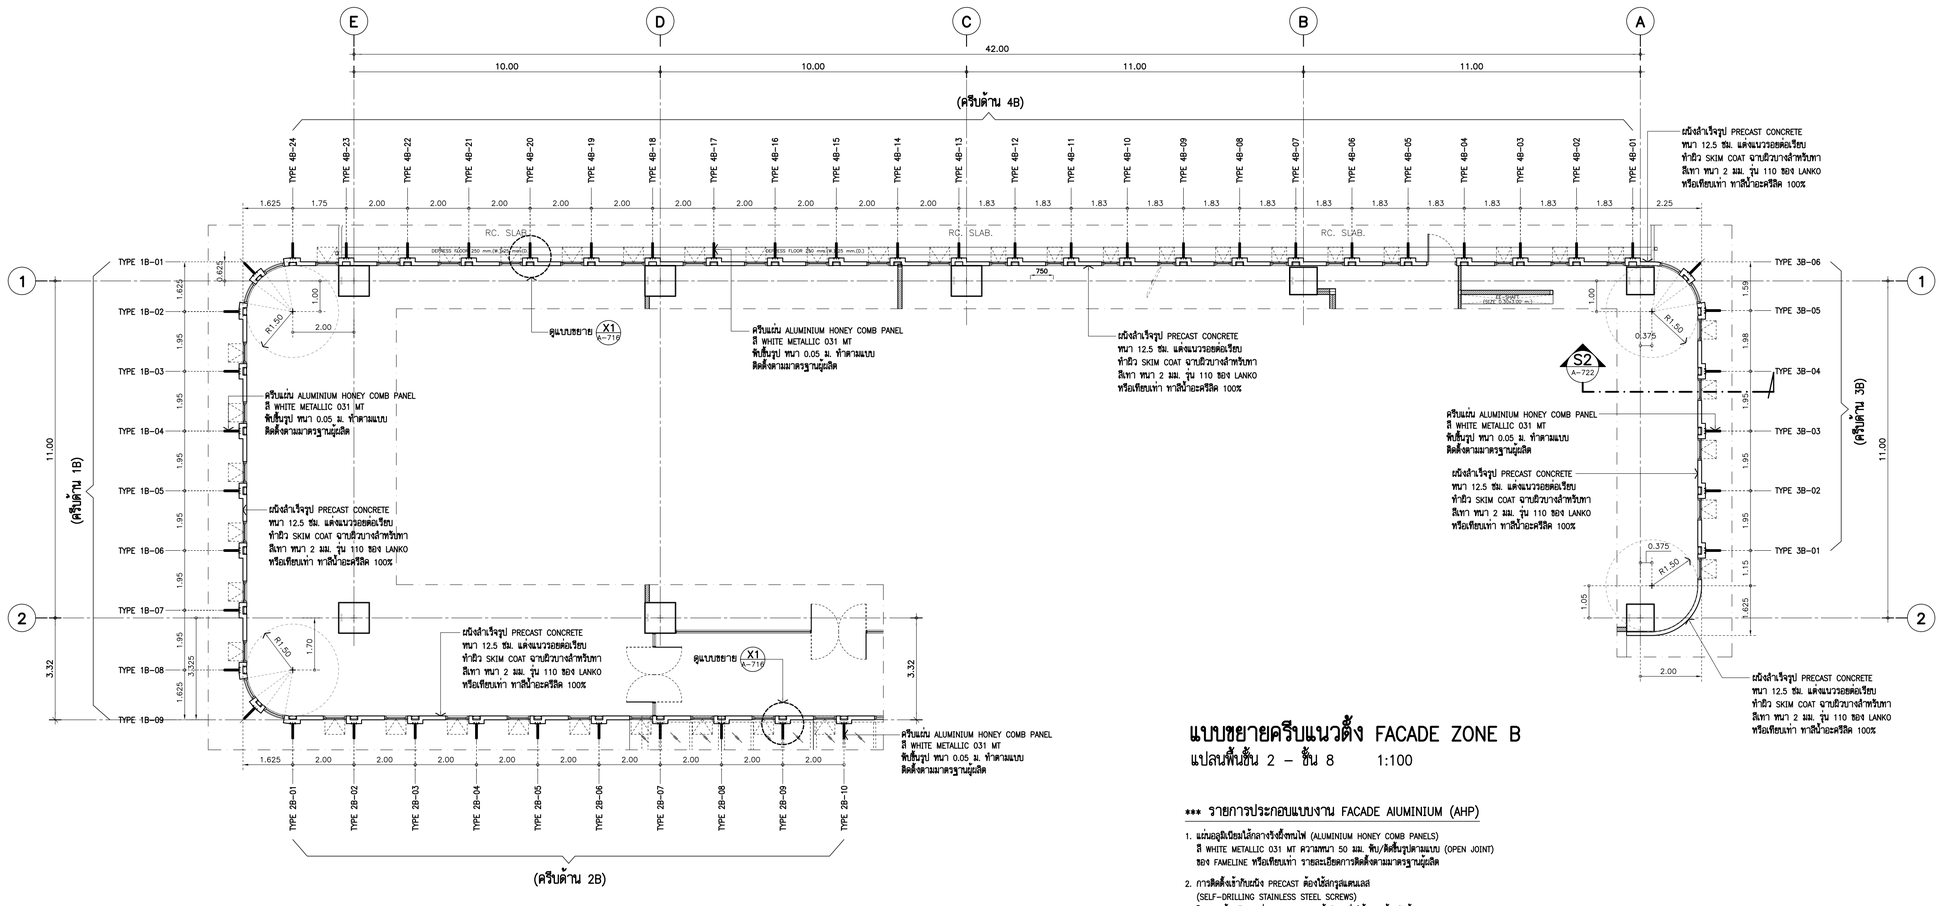

แบบขยายครีบแนวตั้ง FACADE ZONE B

แปลนพื้นชั้น 2 – ชั้น 8 1:100

*** รายการประกอบแบบงาน FACADE AIUMINIUM (AHP)

1. แผ่นอลูมิเนียมไส้กลางรังผึ้งทนไฟ (ALUMINIUM HONEY COMB PANELS)
   สี WHITE METALLIC 031 MT ความหนา 50 มม. พับ/ดัดขึ้นรูปตามแบบ (OPEN JOINT)
   ของ FAMELINE หรือเทียบเท่า รายละเอียดการติดตั้งตามมาตรฐานผู้ผลิต
2. การติดตั้งเข้ากับผนัง PRECAST ต้องใช้สกรูสแตนเลส
   (SELF-DRILLING STAINLESS STEEL SCREWS)
   โดยสกรูต้องมีระยะห่างตามมาตรฐานผู้ผลิต เพื่อให้ยึดตลอดกับขอบอลูมเนียม
3. ก่อนดำเนินการติดตั้ง ผู้รับจ้างจะต้องนำแสดง แนวรอยต่อแผ่น ALUMINIUM
   และ จัดทำแบบ SHOP DRAWING ของ DETAILS การติดตั้ง
   ส่งให้ผู้ออกแบบอนุมัติ และตรวจสอบความต้องการก่อนทำการติดตั้งทุกครั้ง

THESE DRAWINGS ARE THE PROPERTY OF :
7601 ARCHITECT & CONSULTANT CO.,LTD.
AND SHALL NOT BE USED OR REPRODUCED
WITHOUT SPECIFIC PERMISSION.

OWNER

คณะเทคโนโลยีสารสนเทศและการสื่อสาร(ICT)
มหาวิทยาลัยมหิดล

ARCHITECTS

อุดมศักดิ์	ลิ้งอมรสิริ	ว–สถ 605
ปณาลิน	จันทเสนา	ส–สถ 3559
ปัญชา	กลิ่นบัว	ส–สถ 3560
พรรษา	แก้วแพง	ภ–สถ 15443
ชิวดา	ชิติรัตนนท์	ภ–สถ 22867

INTERIOR DESIGNER

จิตราภรณ์	เจียสกุล	ส–สน 263
วิชชิรัตน์	มงคลชาญณ์	ส–สน 271

GRAPHIC DESIGNER

ภราดร ลิ่งลำแดง
ปิยะนุช กรองสุวรรณ

STRUCTURAL ENGINEERS

พิสิฐ	กาญจนจุจิวุฒิ	สย.5673
อาคม	เตชะอิญญากุล	สย.5661
วิสาพร	สิตยางกูร	สย.7245
นิจจารี	สุวรรณทิพพะ	ภย.65185

ELECTRICAL ENGINEERS

ประชานาถ	ด่านสกุลเจริญกิจ	สฟก. 4390
ลักษิกา	รัตนศิลาคากุล	สฟก. 4587
นิวิสิ	จิณณวรรมพงษ์	สฟก. 31088
กันตภณ	วิบัยกูล	

MECHANICAL ENGINEERS

ยงยศ วิกวรา สก. 3171

SANITARY ENGINEERS

ไพโรจน์	ไชยมงคล	สส. 44
ศิระณัชร์	ลิทธิโชคธนากร	ภส. 2590
ณัฐธนุ	เกตุมา	

PROJECT NO. AR-18305

PROJECT NAME

ศูนย์รวมเทคโนโลยีดิจิทัล อัจฉริยะเพื่อสร้างเศรษฐกิจ การเรียนรู้ นวัตกรรม บูรณาการ ปัญญาประดิษฐ์ เพื่อการแพทย์ (Intelligent Digital Hub in Medicine) (IDHM) คณะเทคโนโลยีสารสนเทศและการสื่อสาร(ICT) มหาวิทยาลัยมหิดล

7601 ARCHITECT & CONSULTANT CO.,LTD.
Address : 355 Soi Sukumvit 50 , Prakanong
Klongtoey Bangkok 10260
Tel : (662) 742 - 7303 - 34 Fax : (662) 742 - 7310
E - mail address : info @ 760i.com
www. 760i.com

DRAWING TITLE :

แบบขยายครีบแนวตั้ง FACADE ZONE B
แปลน

NO.	DATE	DESCRIPTION

REVISION

DRAWN BY	ปิยะพันธ์ ,ธิยวุฒิ ,กวิษฐา ,ศราวุฒิ
CHECKED BY	ปิยะพันธ์ ดันทิตน์
APPROVE BY	ปณาลิน จันทเสนา
DATE	18–09–2020
SCALE	
DRAWING NO.	A–721
TOTAL	267

แบบขยายครีบแนวตั้ง FACADE ZONE B

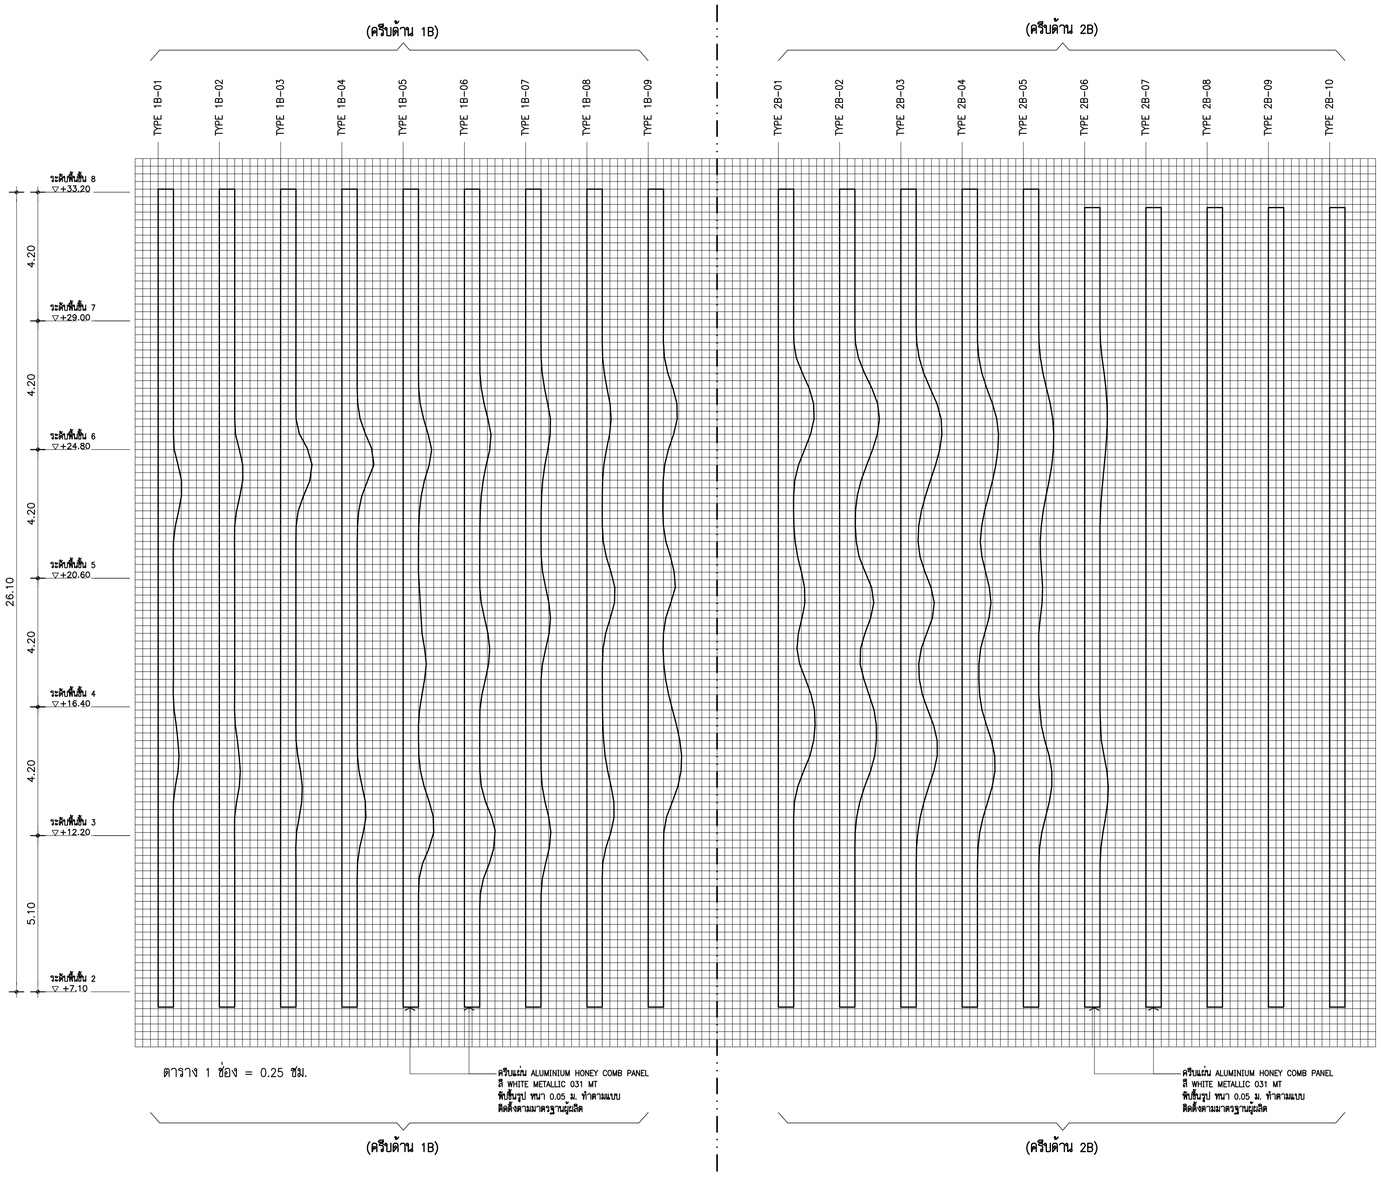

แบบขยายครีบด้าน 1B
รูปด้านข้าง 1:100

แบบขยายครีบด้าน 2B
รูปด้านข้าง 1:100

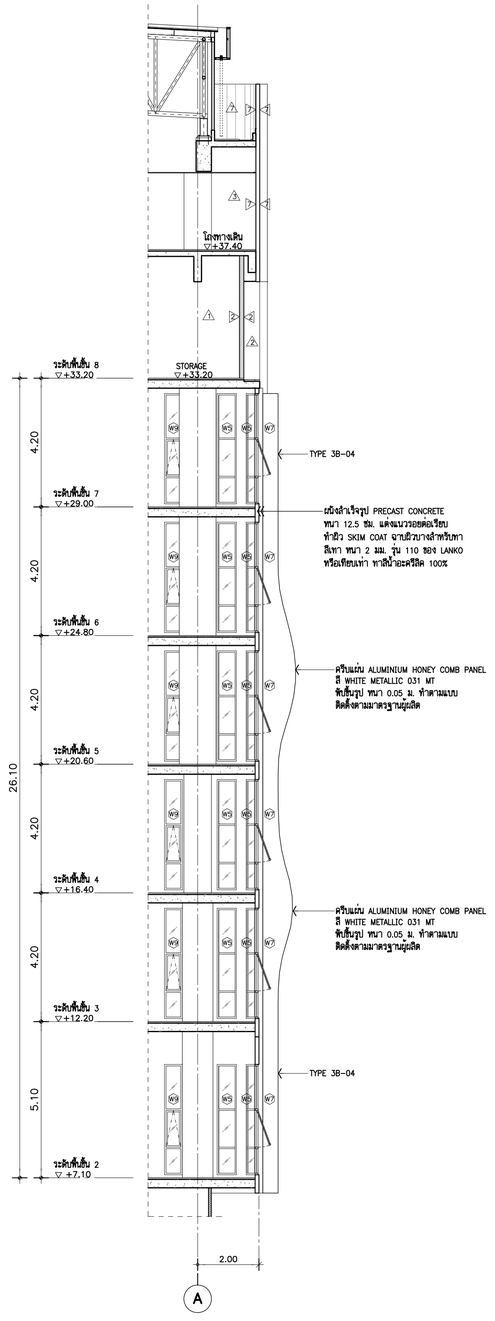

รูปตัด S1 A-721 **1:100**
(TYPICAL)

***** รายการประกอบแบบงาน FACADE AIUMINIUM (AHP)**

1. แผ่นอลูมิเนียมไส้ลาวรังผึ้งหนาไพ (ALUMINIUM HONEY COMB PANELS)
   สี WHITE METALLIC 031 MT ความหนา 50 มม. พับ/ดัดขึ้นรูปตามแบบ (OPEN JOINT)
   ของ FAMELINE หรือเทียบเท่า รายละเอียดการติดตั้งตามมาตรฐานผู้ผลิต
2. การติดตั้งเข้ากับผนัง PRECAST ต้องใช้สกรูสแตนเลส
   (SELF-DRILLING STAINLESS STEEL SCREWS)
   โดยสกรูต้องมีระยะห่างตามมาตรฐานผู้ผลิต เพื่อให้ยอดต้องกับข้อมูลวงลม
3. ก่อนดำเนินการติดตั้ง ผู้รับเจ้างจะต้องนำเสนอ แนวรอยต่อแผ่น ALUMINIUM
   และ จัดทำแบบ SHOP DRAWING ของ DETAILS การติดตั้ง
   ส่งให้ออกแบบอนุมัติ และตรวจสอบตามความต้องการก่อนทำการติดตั้งทุกครั้ง

THESE DRAWINGS ARE THE PROPERTY OF :
7601 ARCHITECT & CONSULTANT CO.,LTD.
AND SHALL NOT BE USED OR REPRODUCED
WITHOUT SPECIFIC PERMISSION.

OWNER
คณะเทคโนโลยีสารสนเทศและการสื่อสาร(ICT)
มหาวิทยาลัยมหิดล

ARCHITECTS
อุดมศักดิ์ สิ้งอมวิริ ว-สถ 605
ปณาลิน จันทเสนา ส-สถ 3559
ปิญชา กลิ่นบัว ส-สถ 3560
พรรษา แก้วแพง ภ-สถ 15443
ชิวดา ชิติรัตนนท์ ภ-สถ 22867

INTERIOR DESIGNER
จิตราภรณ์ เจียสกุล ส-สน 263
วัชชรินท์ มงคลชาญณ์ ส-สน 271

GRAPHIC DESIGNER
ภราดร อึ่งลำแดง
ปิยะนุช กรองสุวรรณ

STRUCTURAL ENGINEERS
พิสิฐ กาญจนจุรีวุฒิ สย.5673
อาคม เตชะอิญญากุล สย.5661
วิสาพร สิตยางกูร สย.7245
นิจจารี สุวรรณทิพพะ ภย.65185

ELECTRICAL ENGINEERS
ประชานาถ ด่านสกุลเจริญกิจ สฟก. 4390
ลิกลิกา รัตนศิกดากุล สฟก. 4587
นิวิติ จิณณธรรมพงษ์ ภฟก. 31088
กันตภณ วิบิยกุล

MECHANICAL ENGINEERS
ยงยศ จิกวรา สก. 3171

SANITARY ENGINEERS
ไพโรจน์ ไชยมงคล สส. 44
ศิระณัชร์ สิทธิโชคธนากร ภส. 2590
ณัฐกนุ เกตุมา

PROJECT NO. AR-18305

PROJECT NAME
ศูนย์รวมเทคโนโลยีดิจิทัล อัจฉริยะเพื่อสร้างเศรษฐกิจ การเรียนรู้ นวัตกรรม บูรณาการ ปัญญาประดิษฐ์ เพื่อการแพทย์ (Intelligent Digital Hub in Medicine) (IDHM) คณะเทคโนโลยีสารสนเทศและการสื่อสาร(ICT) มหาวิทยาลัยมหิดล

7601 ARCHITECT & CONSULTANT CO.,LTD.
Address : 355 Soi Sukumvit 50 , Prakanong
Klongtoey Bangkok 10260
Tel : (662) 742 - 7303-04 Fax : (662) 742 - 7310
E-mail address : info @ 7601.com
www. 7601. com

DRAWING TITLE :
แบบขยายครีบด้าน 1B , 2B
รูปด้านข้าง

NO.	DATE	DESCRIPTION

REVISION

DRAWN BY	ปิยะพันธ์ ,ชิยวุฒิ ,กวิษฐา ,ศราวุฒิ
CHECKED BY	ปิยะพันธ์ ดันติดนิ์
APPROVE BY	ปณาลิน จันทเสนา
DATE	18-09-2020
SCALE	

DRAWING NO. A-722
TOTAL 267

แบบขยายครีบแนวตั้ง FACADE ZONE B

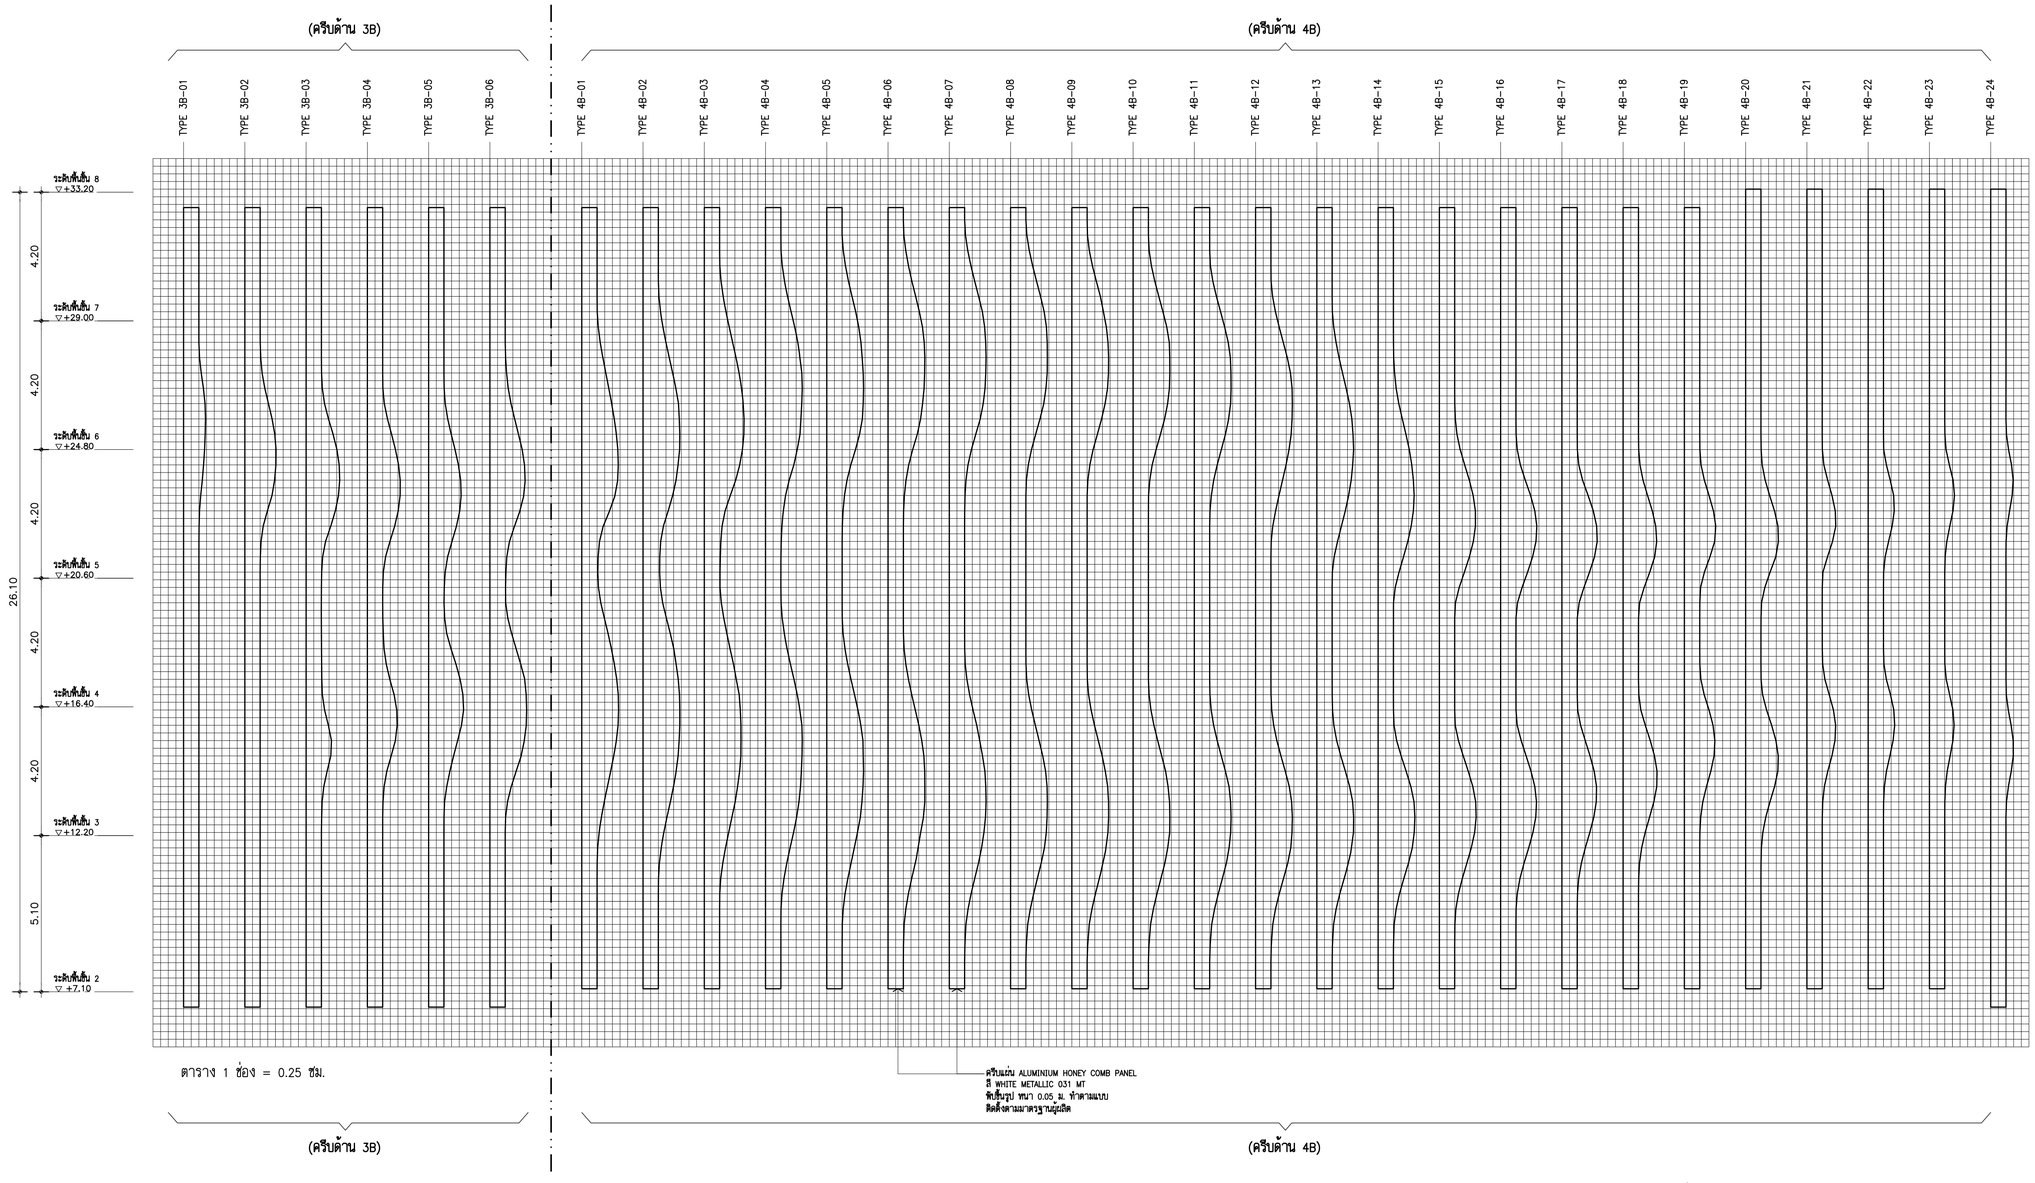

แบบขยายครีบด้าน 3B
รูปด้านข้าง 1:100

แบบขยายครีบด้าน 4B
รูปด้านข้าง 1:100

***** รายการประกอบแบบงาน FACADE AIUMINIUM (AHP)**

1. แผ่นอลูมิเนียมไส้กลางรังผึ้งหนาไฟ (ALUMINIUM HONEY COMB PANELS)
   สี WHITE METALLIC 031 MT ความหนา 50 มม. พับ/ติดขึ้นรูปตามแบบ (OPEN JOINT)
   ของ FAMELINE หรือเทียบเท่า รายละเอียดการติดตั้งตามมาตรฐานผู้ผลิต
2. การติดตั้งเข้ากับผนัง PRECAST ต้องใช้สกรูสแตนเลส
   (SELF-DRILLING STAINLESS STEEL SCREWS)
   โดยสกรูต้องมีระยะห่างตามมาตรฐานผู้ผลิต เพื่อให้สอดคล้องกับน้ำหนักลมจรม
3. ก่อนดำเนินการติดตั้ง ผู้รับจ้างจะต้องนำเสนอ แนวรอยต่อแผ่น ALUMINIUM
   และ จัดทำแบบ SHOP DRAWING ของ DETAILS การติดตั้ง
   ส่งให้ผู้ออกแบบอนุมัติ และตรวจสอบตามความต้องการก่อนทำการติดตั้งทุกครั้ง

THESE DRAWINGS ARE THE PROPERTY OF :
760i ARCHITECT & CONSULTANT CO.,LTD.
AND SHALL NOT BE USED OR REPRODUCED
WITHOUT SPECIFIC PERMISSION.

OWNER
คณะเทคโนโลยีสารสนเทศและการสื่อสาร(ICT) มหาวิทยาลัยมหิดล

ARCHITECTS
อุดมศักดิ์ ลิ้งอมรสิริ ว–สถ 605
ปณาลิน จันทเสนา ส–สถ 3559
ปิญชา กลิ่นบัว ส–สถ 3560
พรรษา แก้วแพง ภ–สถ 15443
ธิรดา ธิติรัตนนท์ ภ–สถ 22867

INTERIOR DESIGNER
จิตราภรณ์ เจียสกุล ส–สน 263
วัชชรินท์ มงคลชาญณ์ ส–สน 271

GRAPHIC DESIGNER
ภราดร ลิ่งลำแดง
ปิยะนุช กรองสุวรรณ

STRUCTURAL ENGINEERS
พิลิฐ กาญจนจุรีวุฒิ สย.5673
อาคม เตชะธีญญกุล สย.5661
วิสาพร ลิลยางกูร สย.7245
นิจจารี สุวรรณทิพพะ ภย.65185

ELECTRICAL ENGINEERS
ประชานาถ ด่านสกุลเจริญกิจ สฟก. 4390
ลิกสิกา รัตนลิกตากุล สฟก. 4587
นิวิติ จิณณธรรมพงษ์ ภฟก. 31088
กันตภณ วิบิยกุล

MECHANICAL ENGINEERS
ยงยศ รักวรา สก. 3171

SANITARY ENGINEERS
ไพโรจน์ ไชยมงคล สส. 44
ศิระณัชช์ ลิทธิโชคธนากร ภส. 2590
ณัฐณนุ เกตุมา

PROJECT NO. AR-18305

PROJECT NAME

ศูนย์รวมเทคโนโลยีดิจิทัล อัจฉริยะเพื่อสร้างเศรษฐกิจ การเรียนรู้ นวัตกรรม บูรณาการ ปัญญาประดิษฐ์ เพื่อการแพทย์ (Intelligent Digital Hub in Medicine) (IDHM) คณะเทคโนโลยีสารสนเทศและการสื่อสาร(ICT) มหาวิทยาลัยมหิดล

760i ARCHITECT & CONSULTANT CO.,LTD.
Address : 355 Soi Sukumvit 50 , Phrakanong
Klongtoey Bangkok 10260
Tel : (662) 742 - 7303 - 34 Fax : (662) 742 - 7310
E - mail address : info @ 760i.com
www. 760i.com

DRAWING TITLE :

แบบขยายครีบด้าน 3B , 4B
รูปด้านข้าง

NO.	DATE	DESCRIPTION

REVISION

DRAWN BY	ปิยะพันธ์ ,ธิยวุฒิ ,กวิษฐา ,ศราวุฒิ
CHECKED BY	ปิยะพันธ์ ลิ้นชิคนี่
APPROVE BY	ปณาลิน จันทเสนา
DATE	18–09–2020
SCALE	

DRAWING NO. A–723

TOTAL 267

ISOMETRIC ZONE B

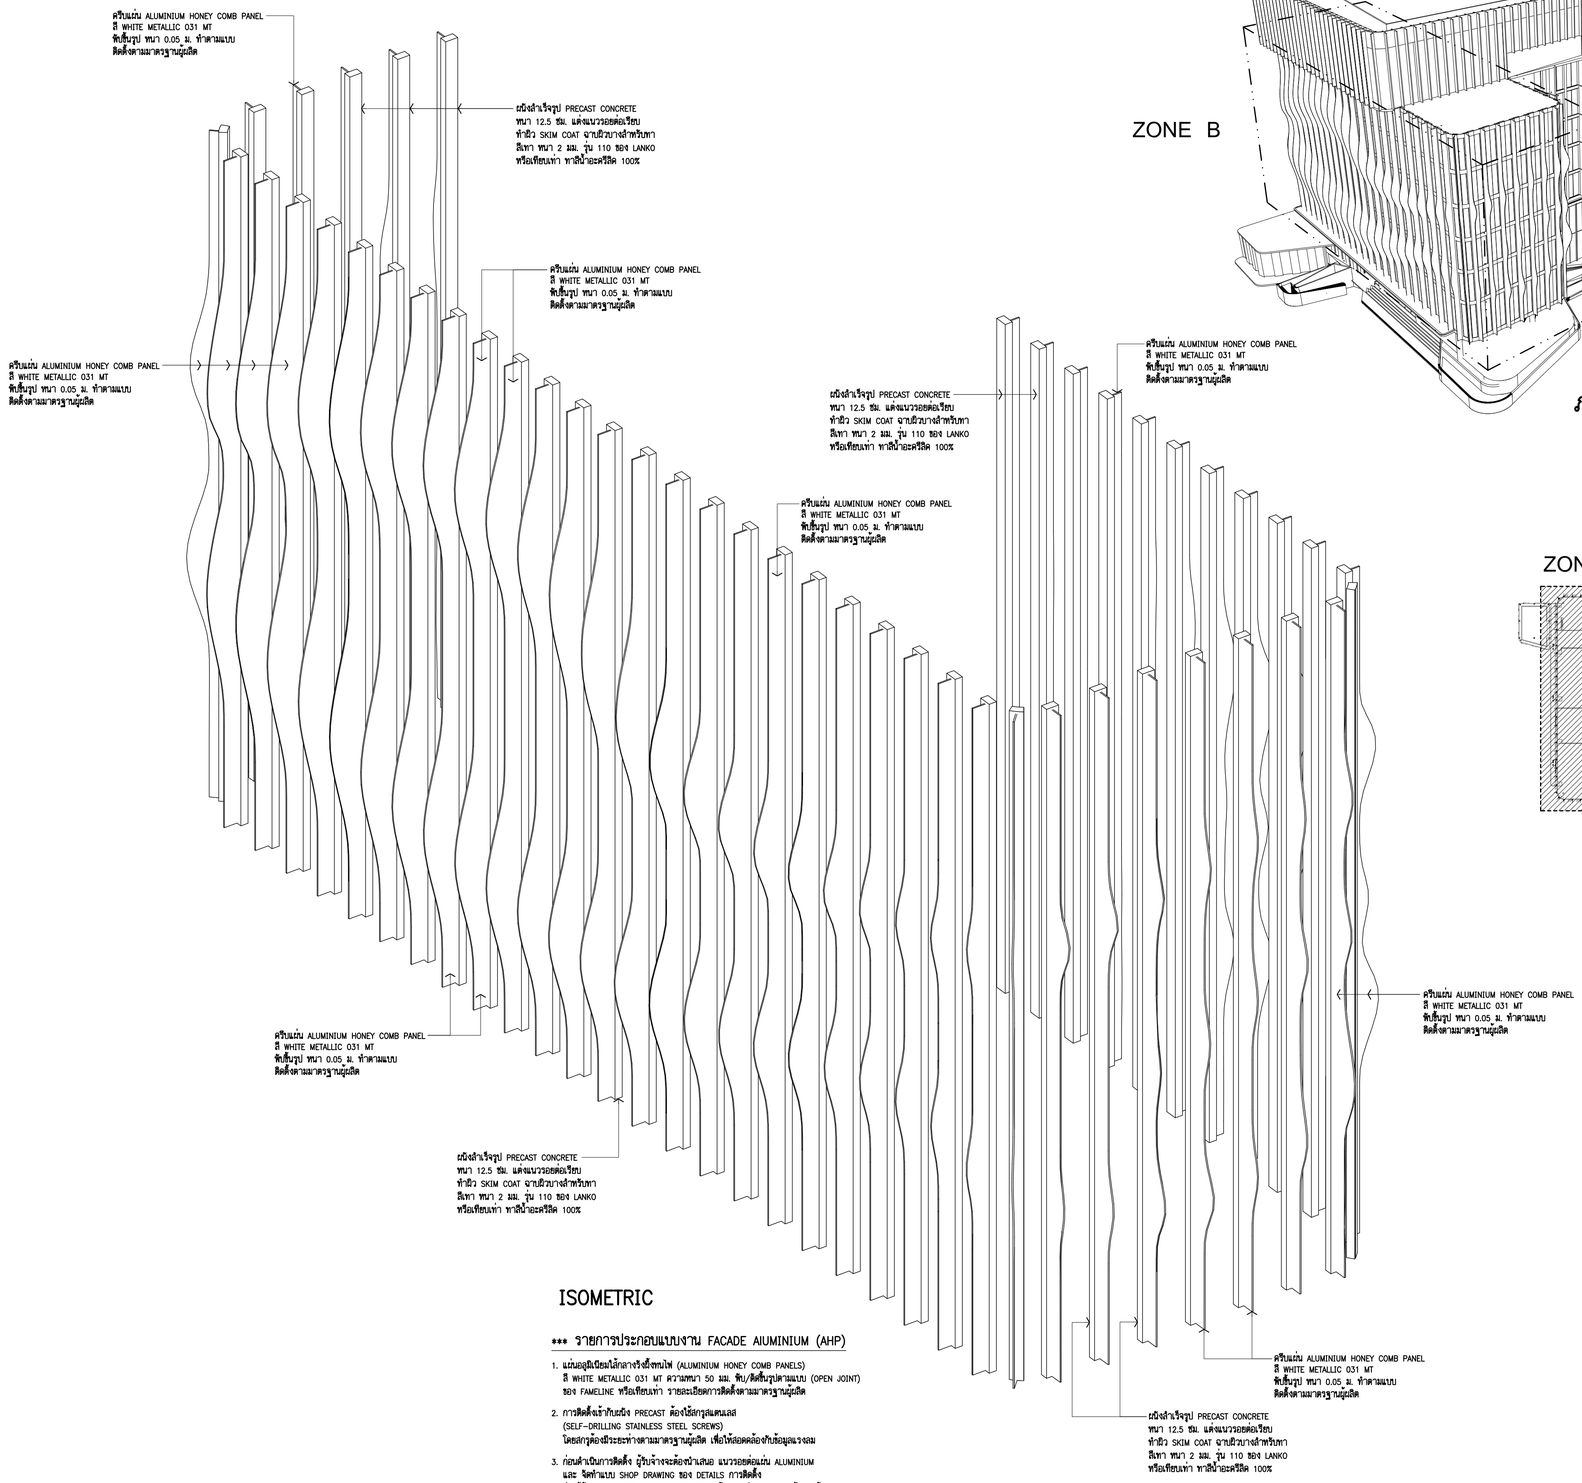

ZONE B

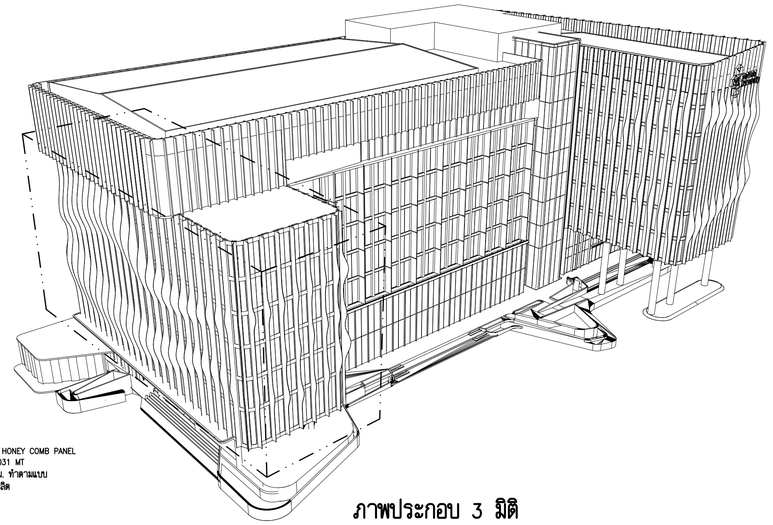

ภาพประกอบ 3 มิติ

ZONE B

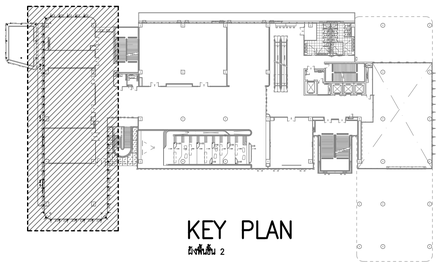

KEY PLAN

ผังพื้นชั้น 2

ISOMETRIC

*** รายการประกอบแบบงาน FACADE AIUMINIUM (AHP)

1. แผ่นอลูมิเนียมไส้กลางรังผึ้งทนไฟ (ALUMINIUM HONEY COMB PANELS)
   สี WHITE METALLIC 031 MT ความหนา 50 มม. พับ/ดัดขึ้นรูปตามแบบ (OPEN JOINT)
   ของ FAMELINE หรือเทียบเท่า รายละเอียดการติดตั้งตามมาตรฐานผู้ผลิต
2. การติดตั้งเข้ากับผนัง PRECAST ต้องใช้สกรูสแตนเลส
   (SELF-DRILLING STAINLESS STEEL SCREWS)
   โดยสกรูต้องมีระยะห่างตามมาตรฐานผู้ผลิต เพื่อให้ล็อคคล้องกับร่องอลูมิเนียม
3. ก่อนดำเนินการติดตั้ง ผู้รับจ้างจะต้องนำเสนอ แนวรอยต่อแผ่น ALUMINIUM
   และ จัดทำแบบ SHOP DRAWING ของ DETAILS การติดตั้ง
   ส่งให้ผู้ออกแบบอนุมัติ และตรวจสอบตามความต้องการก่อนทำการติดตั้งทุกครั้ง

THESE DRAWINGS ARE THE PROPERTY OF :
7601 ARCHITECT & CONSULTANT CO.,LTD.
AND SHALL NOT BE USED OR REPRODUCED
WITHOUT SPECIFIC PERMISSION.

OWNER

คณะเทคโนโลยีสารสนเทศและการสื่อสาร(ICT) มหาวิทยาลัยมหิดล

ARCHITECTS

อุดมศักดิ์	ลิ้งอมวลิริ	ว–สถ 605
ปณาลิน	จันทเสนา	ส–สถ 3559
ปิญชา	กลิ่นบัว	ส–สถ 3560
พรรษา	แก้วแพง	ภ–สถ 15443
ชิวดา	ชิติรัตนนท์	ภ–สถ 22867

INTERIOR DESIGNER

จิตราภรณ์	เจียสกุล	ส–สน 263
วัชชรินท์	มงคลชาญณ์	ส–สน 271

GRAPHIC DESIGNER

ภราดร ลิ้งลำแดง
ปิยะนุช กรองสุวรรณ

STRUCTURAL ENGINEERS

พิสิฐ	กาญจนจุรีวุฒิ	สย.5673
อาคม	เศรษฐิญญกุล	สย.5661
วิสาพร	สิตยางกูร	สย.7245
นิจจารี	สุวรรณทิพพะ	ภย.65185

ELECTRICAL ENGINEERS

ประชานาถ	ด่านสกุลเจริญกิจ	สฟก. 4390
ลิกลิกา	รัตนลิกตากุล	สฟก. 4587
นิวัติ	จันณธรรมพงษ์	ภฟก. 31088
กันตภณ	วิบัยยกุล	

MECHANICAL ENGINEERS

ยงยศ	รักวรา	สก. 3171

SANITARY ENGINEERS

ไพโรจน์	ไชยมงคล	สส. 44
ศิระณัชช์	สิทธิโชคอนากร	ภส. 2590
ณัฐธนุ	เกตุมา	

PROJECT NO. AR-18305

PROJECT NAME

ศูนย์รวมเทคโนโลยีดิจิทัล อัจฉริยะเพื่อสร้างเศรษฐกิจ การเรียนรู้ นวัตกรรม บูรณาการ ปัญญาประดิษฐ์ เพื่อการแพทย์ (Intelligent Digital Hub in Medicine) (IDHM) คณะเทคโนโลยีสารสนเทศและการสื่อสาร(ICT) มหาวิทยาลัยมหิดล

7601
7601 ARCHITECT & CONSULTANT CO.,LTD.
Address : 359 Soi Sukumvit 50 Phakanong
Klongtoey Bangkok 10260
Tel : (662) 742 - 7303-04 Fax : (662) 742 - 7310
E - mail address : info @ 7601. com
www. 7601. com

DRAWING TITLE :

ISOMETRIC ZONE B

NO.	DATE	DESCRIPTION

REVISION

DRAWN BY	ปิยะพันธ์ ,ปิยวุฒิ ,กวิพจฺรา ,ศิรวาวุฒิ
CHECKED BY	ปิยะพันธ์ ลิ้นทิศน์
APPROVE BY	ปณาลิน จันทเสนา
DATE	18–09–2020
SCALE	

DRAWING NO.	TOTAL
A–724	267

ภาพประกอบ 3 มิติ ZONE B

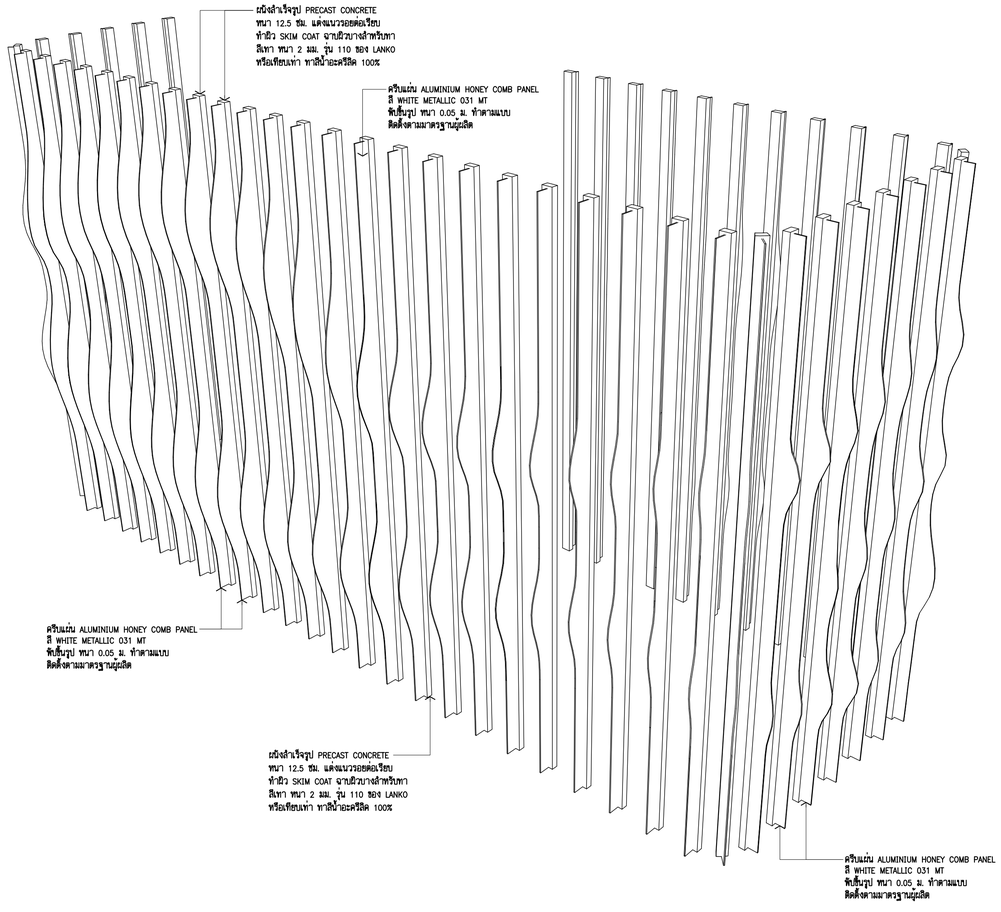

ภาพประกอบ 3 มิติ
มุมมองที่ 1

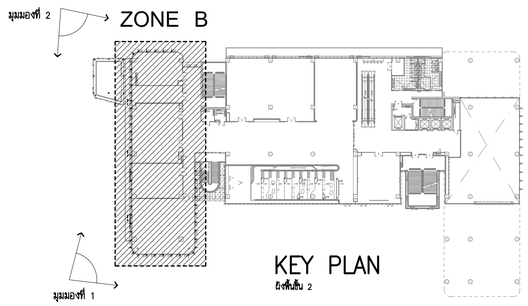

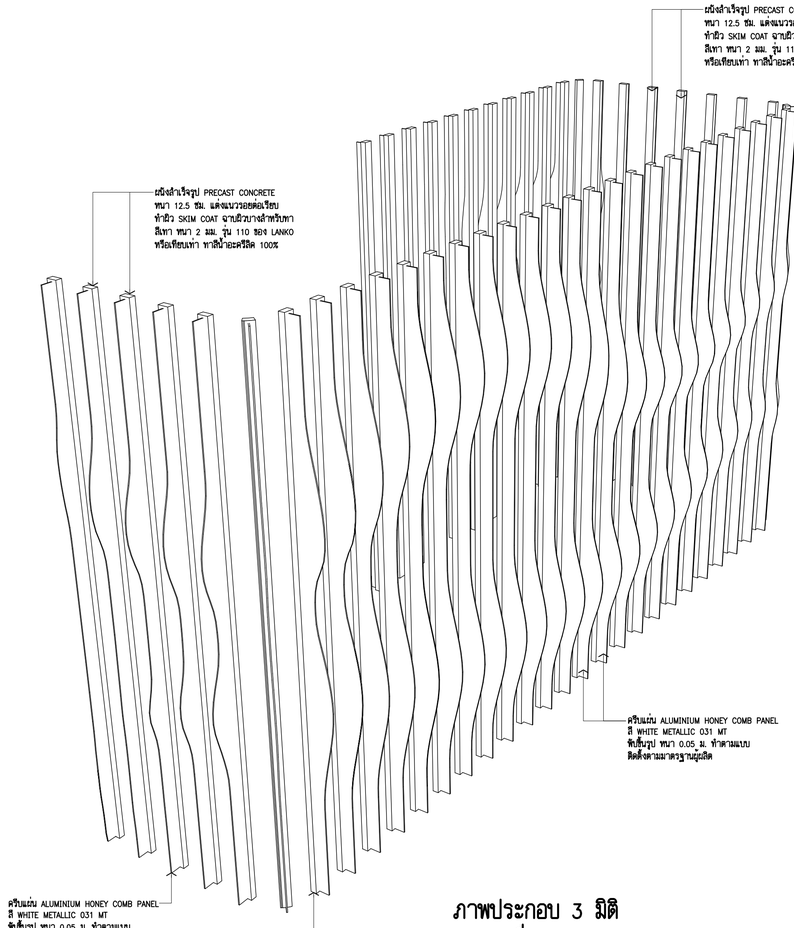

ภาพประกอบ 3 มิติ
มุมมองที่ 2

*** รายการประกอบแบบงาน FACADE AIUMINIUM (AHP)

1. แผ่นอลูมิเนียมไส้กลางรังผึ้งทนไฟ (ALUMINIUM HONEY COMB PANELS)
   สี WHITE METALLIC 031 MT ความหนา 50 มม. พับ/ดัดขึ้นรูปตามแบบ (OPEN JOINT)
   ของ FAMELINE หรือเทียบเท่า รายละเอียดการติดตั้งตามมาตรฐานผู้ผลิต
2. การติดตั้งเข้ากับผนัง PRECAST ต้องใช้สกรูสแตนเลส
   (SELF-DRILLING STAINLESS STEEL SCREWS)
   โดยสกรูต้องมีระยะห่างตามมาตรฐานผู้ผลิต เพื่อให้รอยต่องกับร่องอลูมเนียมลม
3. ก่อนดำเนินการติดตั้ง ผู้รับจ้างจะต้องนำเสนอ แบบรอยต่อแผ่น ALUMINIUM
   และ รัดก้ำแบบ SHOP DRAWING ของ DETAILS การติดตั้ง
   ส่งให้ผู้ออกแบบอนุมัติ และตรวจสอบตามความเห็นของการก่อนทำการติดตั้งทุกครั้ง

THESE DRAWINGS ARE THE PROPERTY OF :
7601 ARCHITECT & CONSULTANT CO.,LTD.
AND SHALL NOT BE USED OR REPRODUCED
WITHOUT SPECIFIC PERMISSION.

OWNER

คณะเทคโนโลยีสารสนเทศและการสื่อสาร(ICT) มหาวิทยาลัยมหิดล

ARCHITECTS

อุดมศักดิ์	ลิ้งอมรสิริ	ว–สถ 605
ปณาลิน	จันทเสนา	ส–สถ 3559
ปิญชา	กลิ่นบัว	ส–สถ 3560
พรรษา	แก้วแพง	ภ–สถ 15443
ธิวดา	ธิติรัตนนท์	ภ–สถ 22867

INTERIOR DESIGNER

จิตราภรณ์	เจียสกุล	ส–สน 263
วิชชิรัตน์	มงคลชาญณ์	ส–สน 271

GRAPHIC DESIGNER

ภราดร ลิ้งลำแดง
ปิยะนุช กรองสุวรรณ

STRUCTURAL ENGINEERS

พิสิฐ	กาญจนจุริวุฒิ	สย.5673
อาคม	เตชะธิญญกุล	สย.5661
วิสาพร	สิตยางกูร	สย.7245
นิจจารี	สุวรรณทิพพะ	ภย.65185

ELECTRICAL ENGINEERS

ประชานาถ	ด่านสกุลเจริญกิจ	สฟก. 4390
ลักศิกา	รัตนศักดากุล	สฟก. 4587
นิวัติ	จิณณธรรมพงษ์	ภฟก. 31088
กันตภณ	วิบัยกูล	

MECHANICAL ENGINEERS

ยงยศ วิกวรา สก. 3171

SANITARY ENGINEERS

ไพโรจน์	ไชยมงคล	สส. 44
ศิระณัชจ์	ลิทธิโชคธนากร	ภส. 2590
ณัฐธนุ	เกตุมา	

PROJECT NO. AR-18305

PROJECT NAME

ศูนย์รวมเทคโนโลยีดิจิทัล อัจฉริยะเพื่อสร้างเศรษฐกิจ การเรียนรู้ นวัตกรรม บูรณาการ ปัญญาประดิษฐ์ เพื่อการแพทย์ (Intelligent Digital Hub in Medicine) (IDHM) คณะเทคโนโลยีสารสนเทศและการสื่อสาร(ICT) มหาวิทยาลัยมหิดล

7601 ARCHITECT & CONSULTANT CO.,LTD.
Address : 355 Soi Sukumvit 50 , Phrakanong
Klongtoey Bangkok 10260
Tel : (662) 742 - 7303 - 34 Fax : (662) 742 - 7310
E - mail address : info @ 7601. com
www. 7601. com

DRAWING TITLE :

ภาพประกอบ 3 มิติ ZONE B

NO.	DATE	DESCRIPTION

REVISION

DRAWN BY	ปิยะพินธ์ ,ธิยวุฒิ ,กวิษฐา ,ศราวุฒิ
CHECKED BY	ปิยะพินธ์ ดันทิตน์
APPROVE BY	ปณาลิน จันทเสนา
DATE	18–09–2020
SCALE	

DRAWING NO. A–725

TOTAL 267

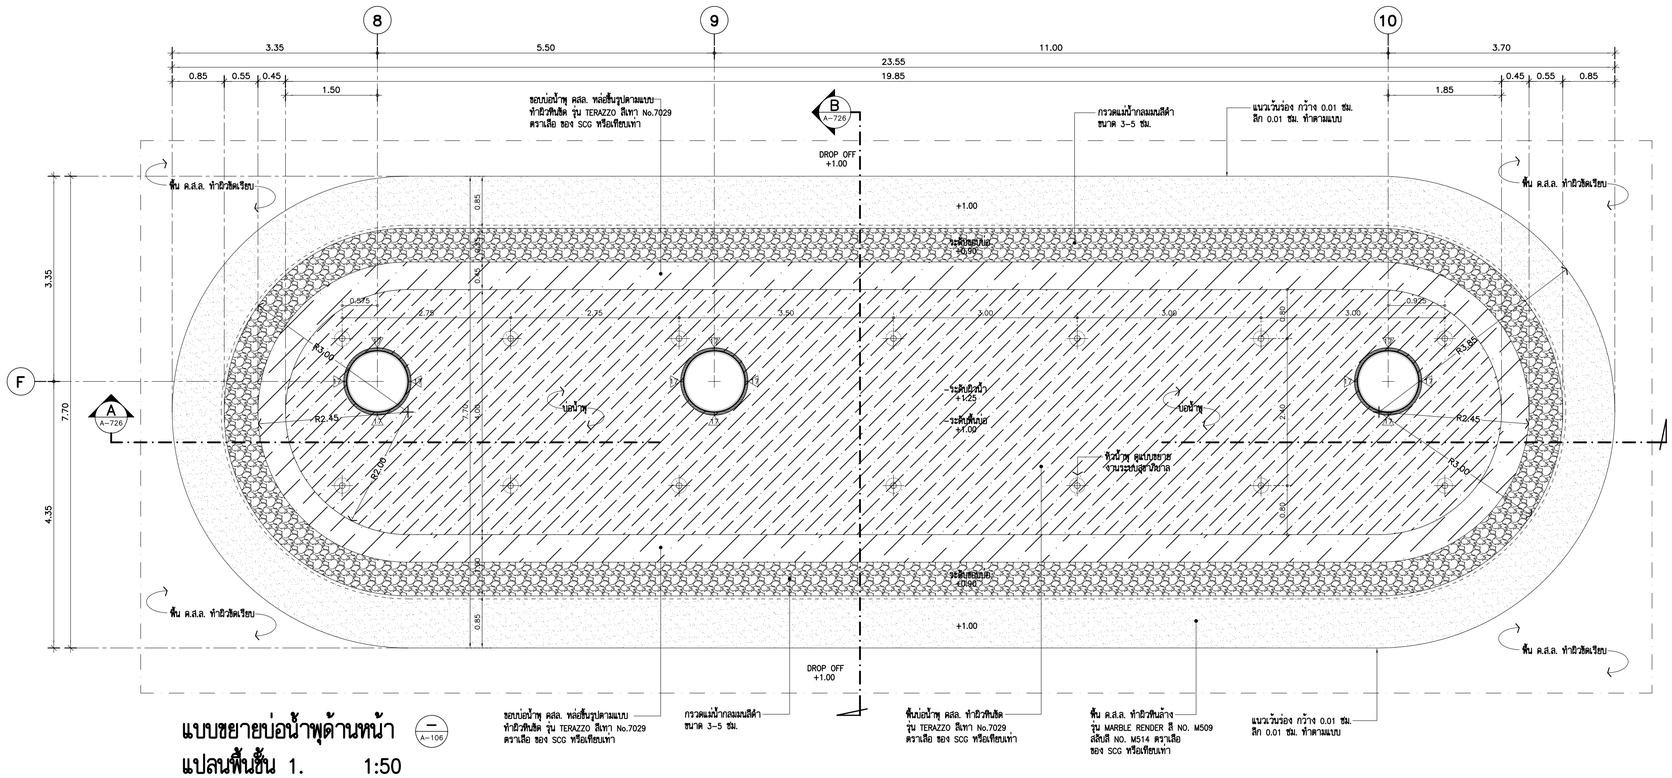

แบบขยายบ่อน้ำพุด้านหน้า (A–106)
แปลนพื้นชั้น 1. 1:50

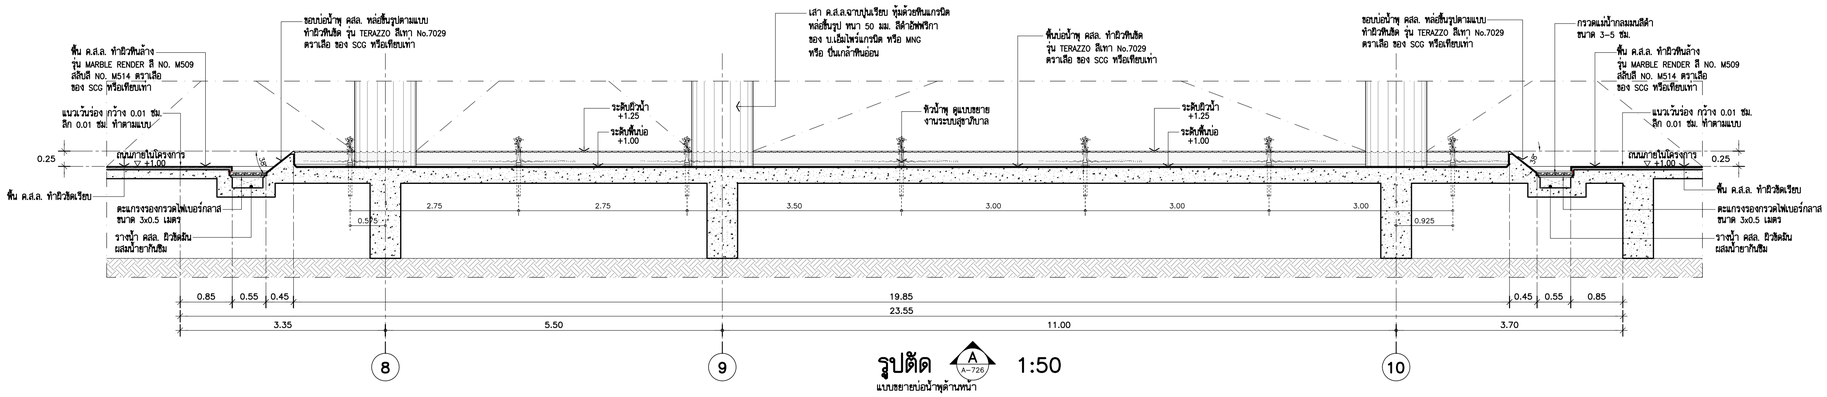

รูปตัด A–726 1:50
แบบขยายบ่อน้ำพุด้านหน้า

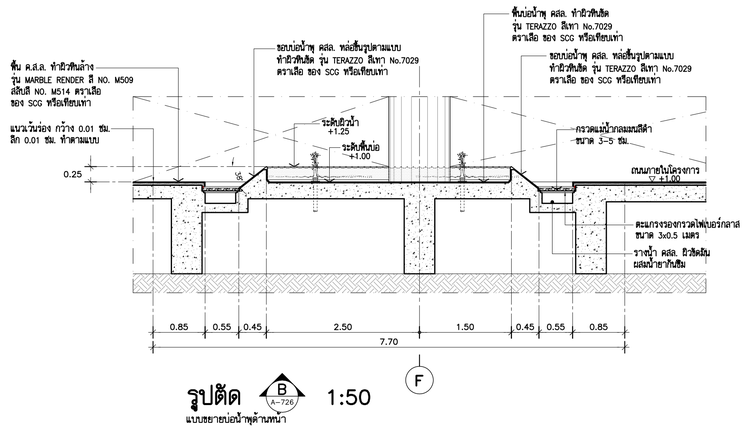

รูปตัด B–726 1:50
แบบขยายบ่อน้ำพุด้านหน้า

THESE DRAWINGS ARE THE PROPERTY OF :
7601 ARCHITECT & CONSULTANT CO.,LTD.
AND SHALL NOT BE USED OR REPRODUCED
WITHOUT SPECIFIC PERMISSION.

OWNER

คณะเทคโนโลยีสารสนเทศและการสื่อสาร(ICT)
มหาวิทยาลัยมหิดล

ARCHITECTS

อุดมศักดิ์	ลิ้งอมรสิริ	ว–สถ 605
ปณาลิน	จันทเสนา	ส–สถ 3559
ปิญชา	กลิ่นบัว	ส–สถ 3560
พรรษา	แก้วแพง	ภ–สถ 15443
ชิวดา	ชิติรัตนนท์	ภ–สถ 22867

INTERIOR DESIGNER

จิตราภรณ์	เจียสกุล	ส–สน 263
วัชชิรัตน์	มงคลธาญ์	ส–สน 271

GRAPHIC DESIGNER

ภราดร	ลิ่งลำแดง	
ปิยะนุช	กรองสุวรรณ	

STRUCTURAL ENGINEERS

พิสิฐ	กาญจนวุจิวุฒิ	สย.5673
อาคม	เตชะธิญญกุล	สย.5661
วิสาพร	สิตยางกูร	สย.7245
นิจจารี	สุวรรณทิพพะ	ภย.65185

ELECTRICAL ENGINEERS

ประชานาถ	ด่านสกุลเจริญกิจ	สฟก. 4390
ลิกคิกา	รัตนลิกตากุล	สฟก. 4587
นิวิติ	จิณณธรรมพงษ์	ภฟก. 31088
กันตภณ	วิบิยกูล	

MECHANICAL ENGINEERS

ยงยศ	วิกวรา	สก. 3171

SANITARY ENGINEERS

โพโรจน์	ไชยมงคล	สส. 44
ศิระณัชร์	ลิทธิโชคธนากร	ภส. 2590
ณัฐธน	เกตุมา	

PROJECT NO. AR-18305

PROJECT NAME

ศูนย์รวมเทคโนโลยีดิจิทัล อัจฉริยะเพื่อสร้างเศรษฐกิจ การเรียนรู้ นวัตกรรม บูรณาการ ปัญญาประดิษฐ์ เพื่อการแพทย์ (Intelligent Digital Hub in Medicine) (IDHM) คณะเทคโนโลยีสารสนเทศและการสื่อสาร(ICT) มหาวิทยาลัยมหิดล

7601 ARCHITECT & CONSULTANT CO.,LTD.
Address : 359 Soi Sukumvit 50 , Phakanong
Klongtoey Bangkok 10260
Tel : (662) 742 - 7303–04 Fax : (662) 742 - 7310
E-mail address : info @ 7601.com
www. 7601.com

DRAWING TITLE :

แบบขยายบ่อน้ำพุด้านหน้า
(แปลน , รูปตัด)

NO.	DATE	DESCRIPTION

REVISION

DRAWN BY	ปิยะพันธ์ ,ธิยวุฒิ ,กริษฐา ,ศราวุฒิ
CHECKED BY	ปิยะพันธ์ ลิ้นทิคน์
APPROVE BY	ปณาลิน จันทเสนา
DATE	18–09–2020
SCALE	

DRAWING NO. A–726

TOTAL 267

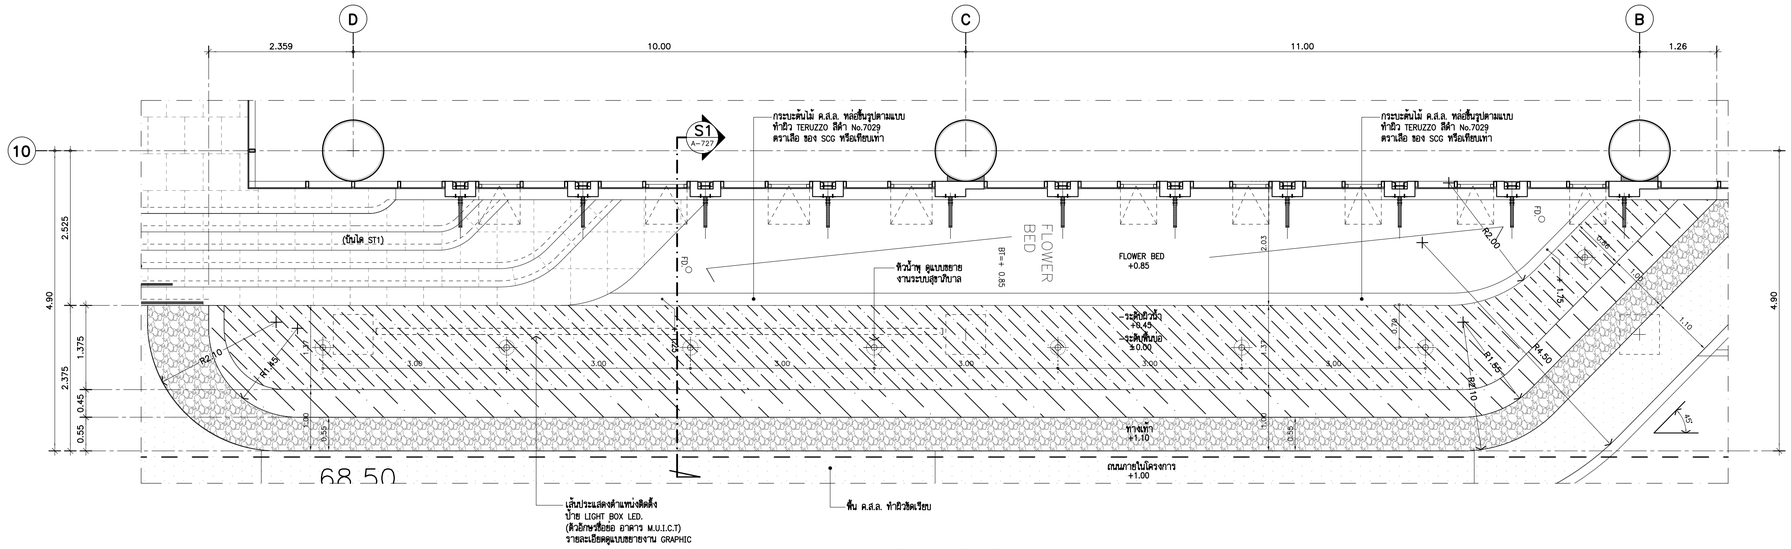

แบบขยายบ่อน้ำพุด้านข้าง (A-106)

แปลนพื้นชั้น 1. 1:50

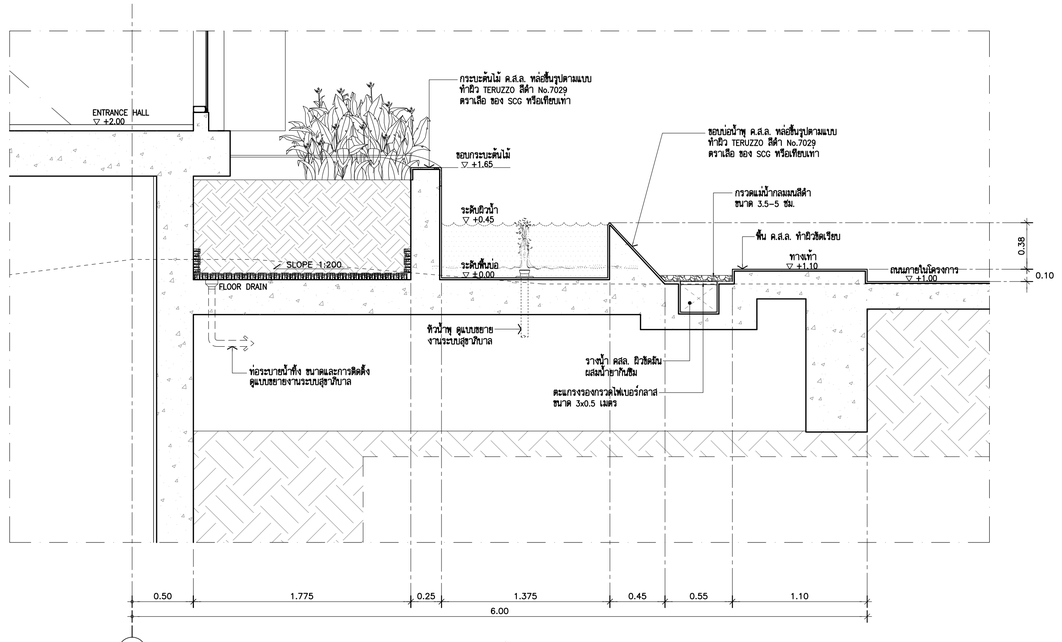

รูปตัด (S1 / A-727) 1:25

แบบขยายบ่อน้ำพุด้านข้าง

THESE DRAWINGS ARE THE PROPERTY OF :
760i ARCHITECT & CONSULTANT CO.,LTD.
AND SHALL NOT BE USED OR REPRODUCED
WITHOUT SPECIFIC PERMISSION.

OWNER

คณะเทคโนโลยีสารสนเทศและการสื่อสาร(ICT) มหาวิทยาลัยมหิดล

ARCHITECTS

อุดมศักดิ์	ลิ้งอมรสิริ	ว-สถ 605
ปณาลิน	จันทเสนา	ส-สถ 3559
ปิญชา	กลิ่นบัว	ส-สถ 3560
พรรษา	แก้วแพง	ภ-สถ 15443
ชิวดา	ชิติรัตนนท์	ภ-สถ 22867

INTERIOR DESIGNER

จิตราภรณ์	เจียสกุล	ส-สน 263
วัชชรินท์	มงคลชาญณ์	ส-สน 271

GRAPHIC DESIGNER

ภราดร ลิ่งลำแดง

ปิยะนุช กรองสุวรรณ

STRUCTURAL ENGINEERS

พิสิฐ	กาญจนวุจิวุฒิ	สย.5673
อาคม	เศวะชิญญกุล	สย.5661
วิสาพร	สิตยางกูร	สย.7245
นิจจารี	สุวรรณทิพพะ	ภย.65185

ELECTRICAL ENGINEERS

ประชานาถ	ด่านสกุลเจริญกิจ	สฟก. 4390
ลิกสิกา	รัตนลิกตากุล	สฟก. 4587
นิวิติ	จิณณธรรมพงษ์	ภฟก. 31088
กันตเมณ	วิบิยกูล	

MECHANICAL ENGINEERS

ยงยศ	รักวรา	สก. 3171

SANITARY ENGINEERS

ไพโรจน์	ไชยมงคล	สส. 44
ศิระณัชร์	ลิทธิโชคธนากร	ภส. 2590
ณัฐธนุ	เกตุมา	

PROJECT NO. AR-18305

PROJECT NAME

ศูนย์รวมเทคโนโลยีดิจิทัล อัจฉริยะเพื่อสร้างเศรษฐกิจ การเรียนรู้ นวัตกรรม บูรณาการ ปัญญาประดิษฐ์ เพื่อการแพทย์ (Intelligent Digital Hub in Medicine) (IDHM) คณะเทคโนโลยีสารสนเทศและการสื่อสาร(ICT) มหาวิทยาลัยมหิดล

760i ARCHITECT & CONSULTANT CO.,LTD.
Address : 355 Soi Sukumvit 50 , Phrakanong
Klongtoey Bangkok 10260
Tel : (662) 742-7303-04 Fax : (662) 742-7310
E-mail address : info@760i.com
www.760i.com

DRAWING TITLE :

แบบขยายบ่อน้ำพุด้านหน้า
(แปลน , รูปตัด)

NO.	DATE	DESCRIPTION

REVISION

DRAWN BY	ปิยะพันธ์ ,ชิยวุฒิ ,กษิษฐา ,ศิรวุฒิ
CHECKED BY	ปิยะพันธ์ ลันทิคน์
APPROVE BY	ปณาลิน จันทเสนา
DATE	18-09-2020
SCALE	

DRAWING NO. A-727

TOTAL 267

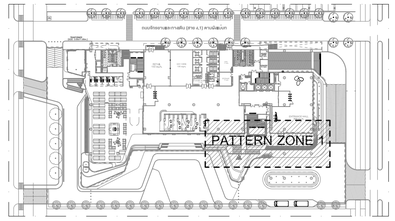

KEY PLAN

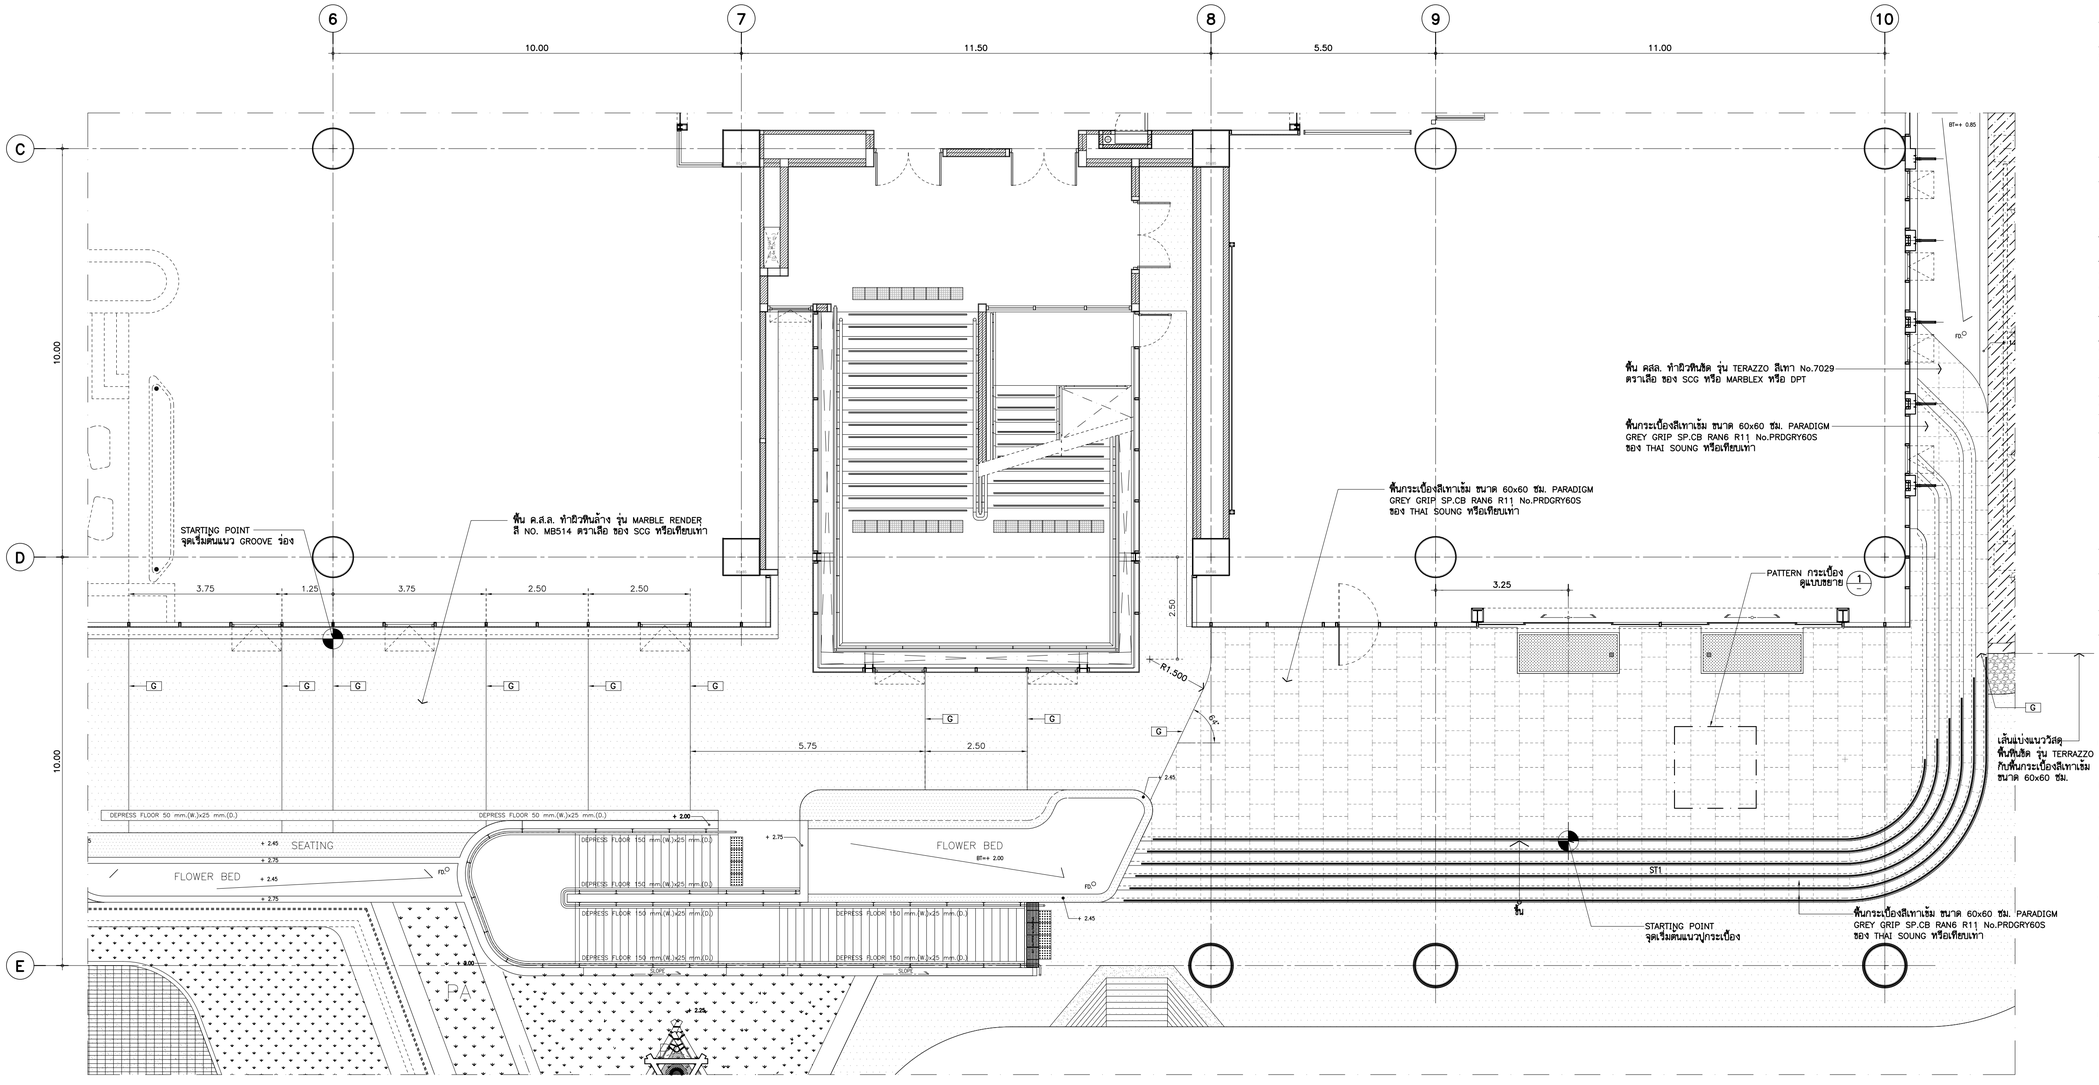

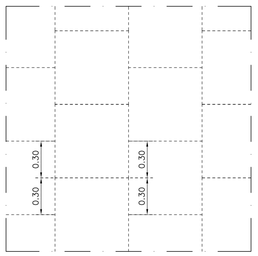

แบบขยาย PATTERN กระเบื้อง
SCALE 1/- 1:25

แบบขยาย PATTERN พื้นโถงทางเข้าด้านหน้า (ZONE 1) 1:75

ทิศเหนือ
NORTH

••• รายการประกอบแบบงาน PATTERN พื้น

G เส้นฝักร่อง PVC สำเร็จรูปแบบเส้น ขนาด 1x1 ซม. ชนิดทาสีทับได้

THESE DRAWINGS ARE THE PROPERTY OF :
760i ARCHITECT & CONSULTANT CO.,LTD.
AND SHALL NOT BE USED OR REPRODUCED
WITHOUT SPECIFIC PERMISSION.

OWNER

คณะเทคโนโลยีสารสนเทศและการสื่อสาร(ICT)
มหาวิทยาลัยมหิดล

ARCHITECTS

อุดมศักดิ์	ลิ้งอมรสิริ	ว–สถ 605
ปณาลิน	จันทเสนา	ส–สถ 3559
ปัญชา	กลิ่นบัว	ส–สถ 3560
พรรษา	แก้วแพง	ภ–สถ 15443
ชิวดา	ชิติรัตนนท์	ภ–สถ 22867

INTERIOR DESIGNER

จิตราภรณ์	เจียสกุล	ส–สน 263
วัชชิรัตน์	มงคลชาญณ์	ส–สน 271

GRAPHIC DESIGNER

ภราดร ลิ่งลำแดง
ปิยะนุช กรองสุวรรณ

STRUCTURAL ENGINEERS

พิสิฐ	กาญจนจุรีวุฒิ	สย.5673
อาคม	เตชะอิญญากุล	สย.5661
วิสาพร	สิตยางกูร	สย.7245
นิจจารี	สุวรรณทิพพะ	ภย.65185

ELECTRICAL ENGINEERS

ประชานาถ	ด่านสกุลเจริญกิจ	สฟก. 4390
ลักศิกา	รัตนศักดากุล	สฟก. 4587
นิวิติ	จันณธรรวพงษ์	ภฟก. 31088
กันตภณ	วิบัยกูล	

MECHANICAL ENGINEERS

ยงยศ วิกวรา สก. 3171

SANITARY ENGINEERS

ไพโรจน์	ไชยมงคล	สส. 44
คีระณัชร์	ลิทธิโชคธนากร	ภส. 2590
ณัฐธน	เกตุมา	

PROJECT NO. AR-18305

PROJECT NAME

ศูนย์ร่วมเทคโนโลยีดิจิทัล อัจฉริยะเพื่อสร้างเศรษฐกิจ การเรียนรู้ นวัตกรรม บูรณาการ ปัญญาประดิษฐ์ เพื่อการแพทย์ (Intelligent Digital Hub in Medicine) (IDHM) คณะเทคโนโลยีสารสนเทศและการสื่อสาร(ICT) มหาวิทยาลัยมหิดล

760i ARCHITECT & CONSULTANT CO.,LTD.
Address : 355 Soi Sukumvit 50 , Prakanong
Klongtoey Bangkok 10260
Tel : (662) 742 - 7303 - 04 Fax : (662) 742 - 7310
E-mail address : info@760i.com
www. 760i.com

DRAWING TITLE :

แบบขยาย PATTERN พื้นโถงทางเข้าด้านหน้า (ZONE 1)

NO.	DATE	DESCRIPTION

REVISION

DRAWN BY	ปิยะพันธ์ ,ชิยวุฒิ ,กริษฐา ,ศราวุฒิ
CHECKED BY	ปิยะพันธ์ ลิ้นทิศน์
APPROVE BY	ปณาลิน จันทเสนา
DATE	18–09–2020
SCALE	

DRAWING NO. A–728

TOTAL 267

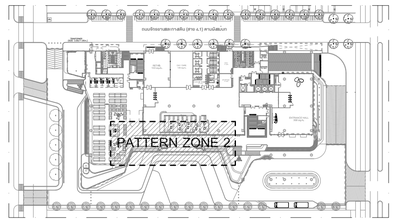

KEY PLAN

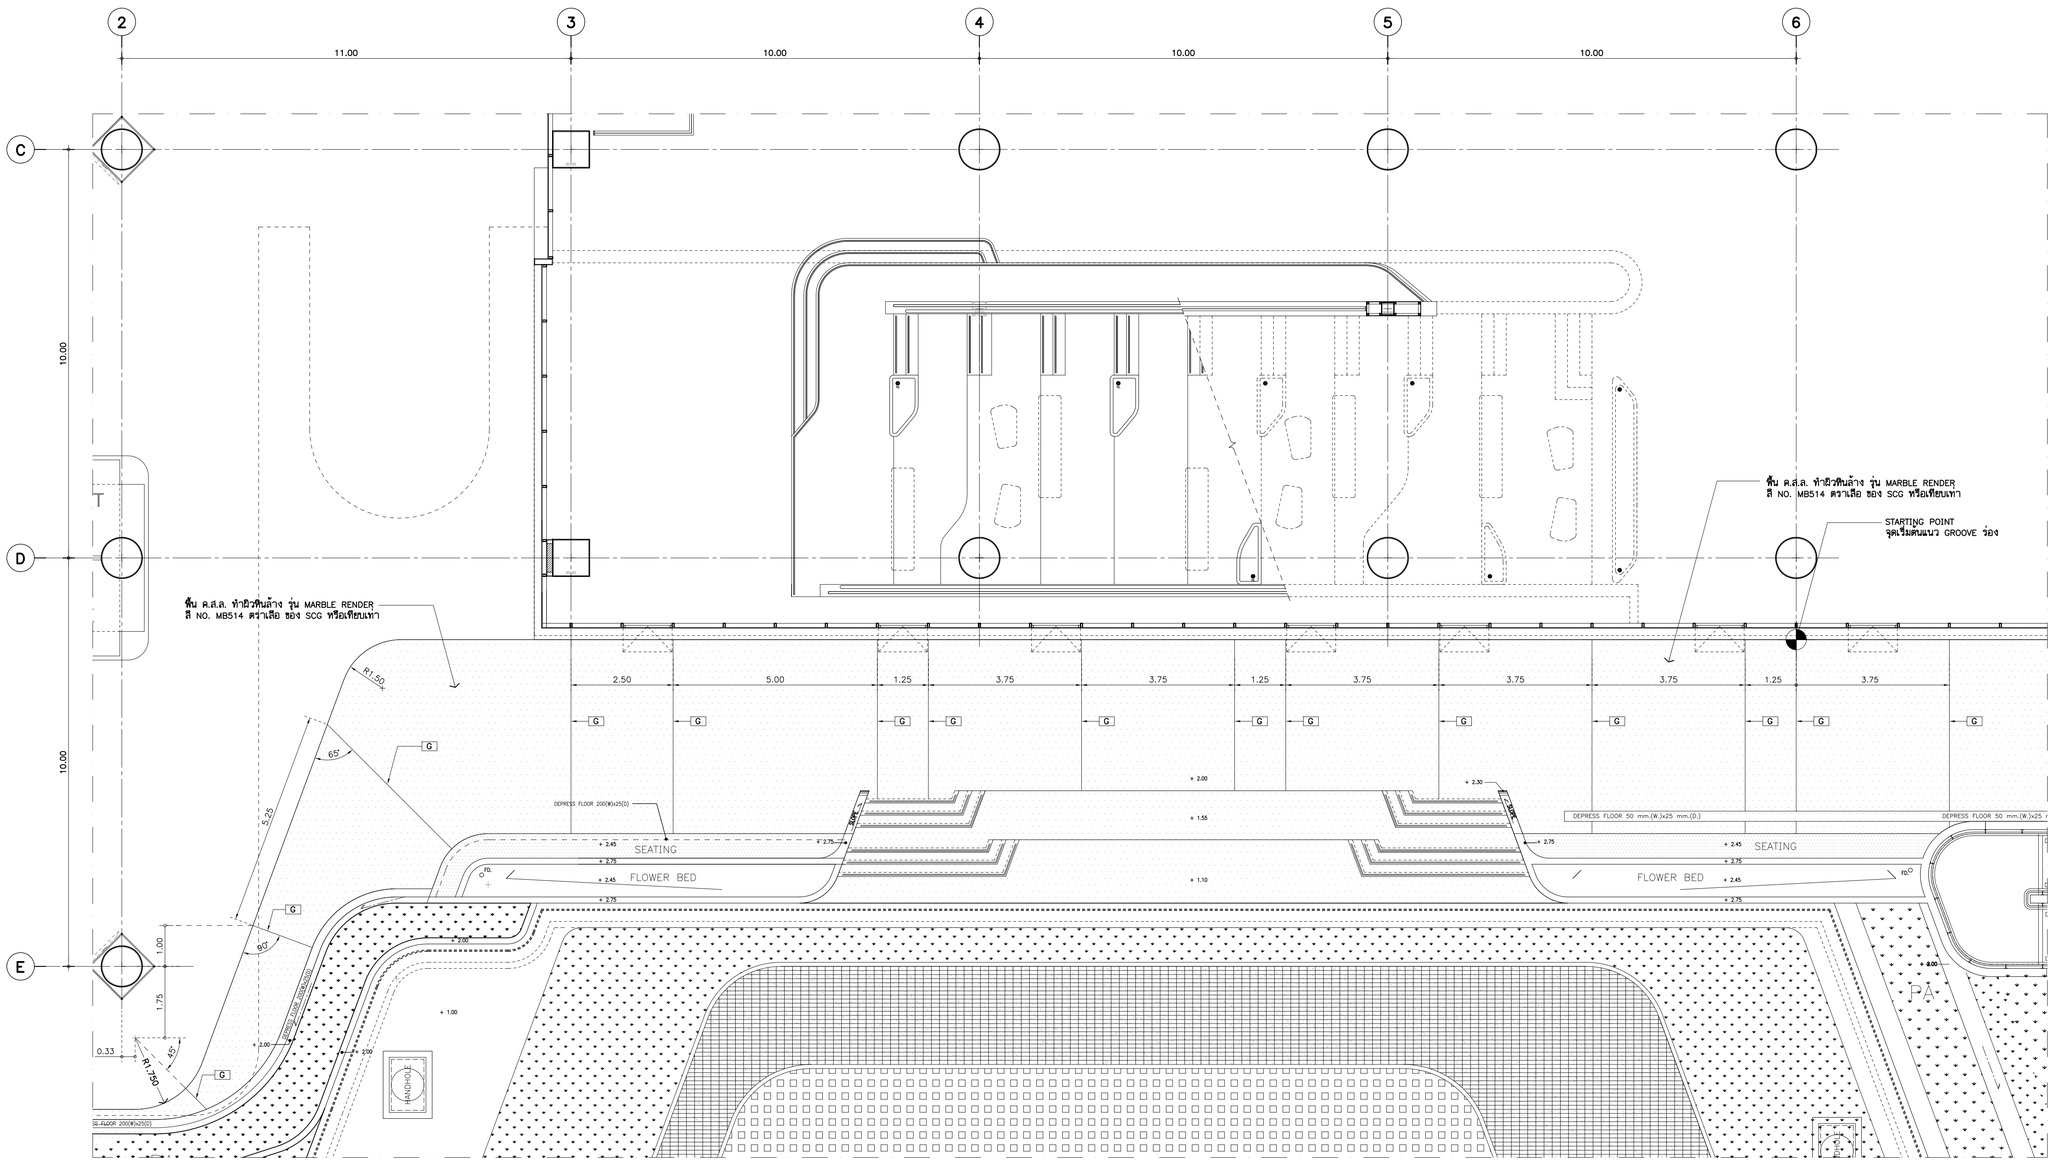

แบบขยาย PATTERN พื้นโถงทางเข้าด้านหน้า (ZONE 2)

1:75

ทิศเหนือ
NORTH

••• รายการประกอบแบบงาน PATTERN พื้น

G เส้นหิกร่อง PVC สำเร็จรูปแบบเส้น ขนาด 1x1 ซม. ยึดติดกาวซิลิโคน

ศรีปทุม ปัญญา ศรี
มหาวิทยาลัยมหิดล

THESE DRAWINGS ARE THE PROPERTY OF :
7601 ARCHITECT & CONSULTANT CO.,LTD.
AND SHALL NOT BE USED OR REPRODUCED
WITHOUT SPECIFIC PERMISSION.

OWNER
คณะเทคโนโลยีสารสนเทศและการสื่อสาร(ICT) มหาวิทยาลัยมหิดล

ARCHITECTS
อุดมศักดิ์ สิ้งอมวสิริ ว-สถ 605
ปณาลิน จันทเสนา ส-สถ 3559
ปิญชา กลิ่นบัว ส-สถ 3560
พรรษา แก้วแพง ภ-สถ 15443
ธิวดา ธิติรัตนนท์ ภ-สถ 22867

INTERIOR DESIGNER
จิตราภรณ์ เจียสกุล ส-สน 263
วัชชิรัตน์ มงคลชาญณ์ ส-สน 271

GRAPHIC DESIGNER
ภราดร อึ่งลำแดง
ปิยะนุช กรองสุวรรณ

STRUCTURAL ENGINEERS
พิสิฐ กาญจนวุจิวุฒิ สย.5673
อาคม เตชะอิญญกุล สย.5661
วิสาพร สิตยางกูร สย.7245
นิจจารี สุวรรณทิพพะ ภย.65185

ELECTRICAL ENGINEERS
ประชานาถ ด่านสกุลเจริญกิจ สฟก. 4390
ลักษิกา รัตนลักษากุล สฟก. 4587
นิวิติ จิณณธรรมพงษ์ ภฟก. 31088
กันตภณ วิบัยกูล

MECHANICAL ENGINEERS
ยงยศ รักวรา สก. 3171

SANITARY ENGINEERS
ไพโรจน์ ไชยมงคล สส. 44
คีระณัชช์ ลิทธิโชคชนากร ภส. 2590
ณัฐณุ เกลุมา

PROJECT NO. AR-18305

PROJECT NAME

ศูนย์รวมเทคโนโลยีดิจิทัล อัจฉริยะเพื่อสร้างเศรษฐกิจ การเรียนรู้ นวัตกรรม บูรณาการ ปัญญาประดิษฐ์ เพื่อการแพทย์ (Intelligent Digital Hub in Medicine) (IDHM) คณะเทคโนโลยีสารสนเทศและการสื่อสาร(ICT) มหาวิทยาลัยมหิดล

7601 ARCHITECT & CONSULTANT CO.,LTD.
Address : 355 Soi Sukhumvit 50 , Phrakanong
Klongtoey Bangkok 10260
Tel : (662) 742 - 7333-34 Fax : (662) 742 - 7310
E-mail address : info @ 7601.com
www. 7601.com

DRAWING TITLE :

แบบขยาย PATTERN พื้นโถงทางเข้าด้านหน้า (ZONE 1) PATTERN พื้นชั้น 1

NO.	DATE	DESCRIPTION

REVISION

DRAWN BY	ปิยะพันธ์ ,ธิยวุฒิ ,กวิษฐา ,ศราวุฒิ
CHECKED BY	ปิยะพันธ์ ศันติคีน์
APPROVE BY	ปณาลิน จันทเสนา
DATE	18-09-2020
SCALE	

DRAWING NO.	TOTAL
A-729	267

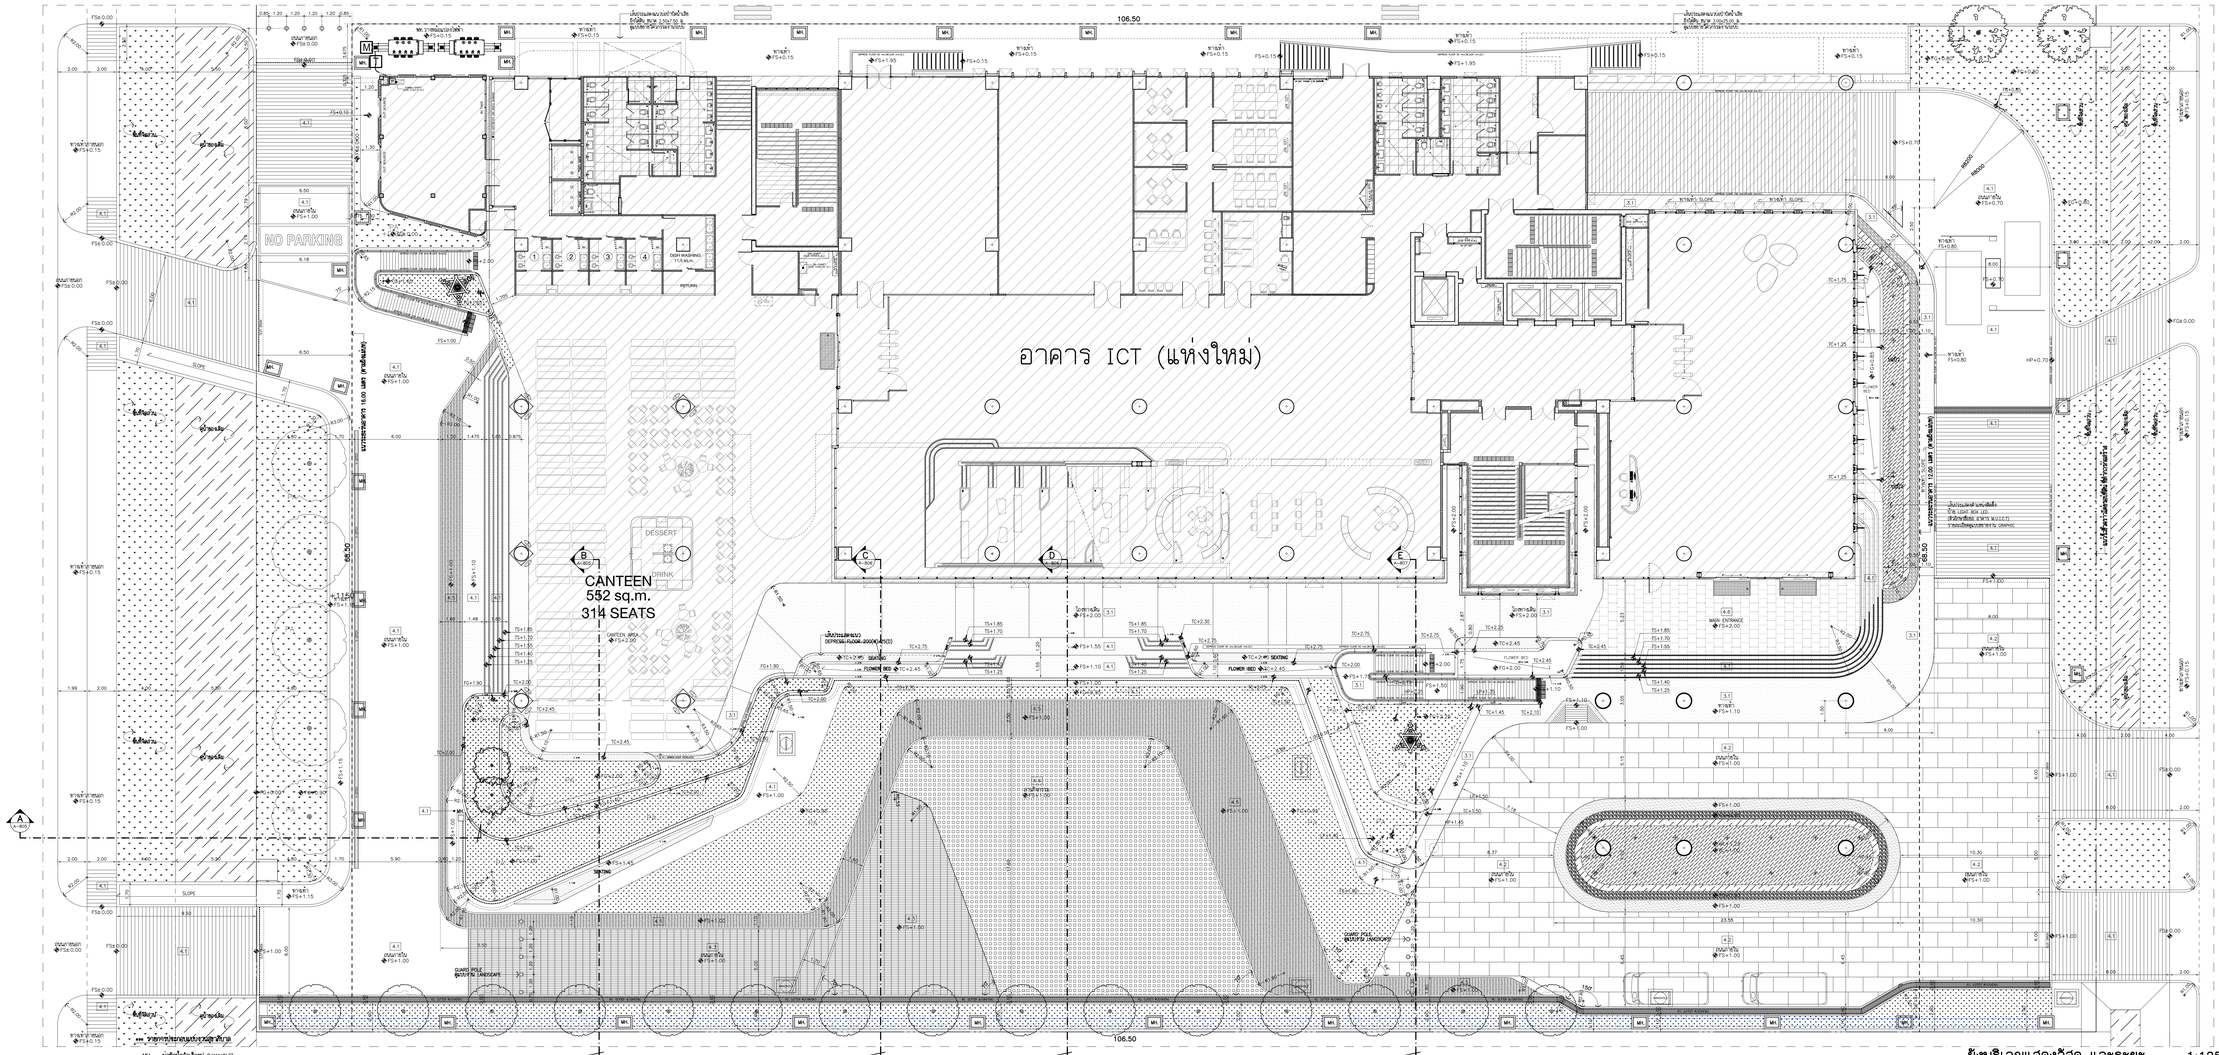

MH. = บ่อพักท่อร้อยสาย (MANHOLE)
(ดูแบบขยายระบบสุขาภิบาล)

ทิศเหนือ
NORTH

THESE DRAWINGS ARE THE PROPERTY OF 769 ARCHITECT & CONSULTANT CO.,LTD. AND SHALL NOT BE USED OR REPRODUCED WITHOUT WRITTEN PERMISSION.

OWNER
คณะเทคโนโลยีสารสนเทศและการสื่อสาร(ICT) มหาวิทยาลัยพะเยา

ARCHITECTS
ดุลยลักษิ์ ติ่งมะลิวรี ส-สถ 605
ปนัดดา จันทะสินา ส-สถ 3559
ปัญญา เกิดบัว ส-สถ 3560
พรรษา แก้วแพง ภ-สถ 15443
ชิวลา ชิลีรัตนกร ภ-สถ 22867

INTERIOR DESIGNER
นิพราภรณ์ เจียกปูเก ส-สถ 263
วิชชุตม์ มงคลอาณ ส-สถ 271

GRAPHIC DESIGNER
ภราดร ธีอำนวย
ปิยะบุตร กองอุวรรณ

STRUCTURAL ENGINEERS
พีรัฐ กาญจนรัฐพลี สย.5673
อาคม เดชะปัญญากุล สย.5661
วิลาพร อัตถากรุว สย.7245
นิพนธ์ ศุภวรรณศิพพะ สย.65185

ELECTRICAL ENGINEERS
ประธานาถ ตำนานุกูลจรัญกิจ สพท. 4390
ลิขสิทธิ์ วิลเดิศลาภกุล สพท. 4587
ชัวลิ จันมธรรมเพชร์ สพท. 31088
กันตนัย วิมัยกุล

MECHANICAL ENGINEERS
ธงชัย ธีรวรา สก. 3171

SANITARY ENGINEERS
ไพโรจน์ ไชยเดช สน. 44
ศิรเมธิ์ ลิขสิทธิ์พนาวาร สน. 2590
ปัญญ นาสมา

PROJECT NO. AR-18305

PROJECT NAME
ศูนย์วิวัฒนาเทคโนโลยีดิจิทัลฯ อัจฉริยะเพื่อสร้างเสริมสุขภาพ การวิจัยนวัตกรรม บูรณาการ วิทยาการข้อมูล และปัญญาประดิษฐ์ เพื่อการแพทย์ (Intelligent Digital Hub in Medicine) (IDHM) คณะเทคโนโลยีสารสนเทศและการสื่อสาร(ICT) มหาวิทยาลัยพะเยา

769 ARCHITECT & CONSULTANT CO.,LTD.
Address : 25 Soi Sukhonthasawat 1, Phrasing Sub-district, Muang District, Chiang Rai 57100
Tel : (66) 053-711-769, (66) 081-952-7769
E-mail address : info@769.com
www.769.com

DRAWING TITLE : LANDSCAPE
ผังบริเวณแสดงวัสดุ และระยะ

NO.	DATE	DESCRIPTION

REVISION

DRAWN BY	ปิยะพันธ์ ลิขสิทธิ์ ภวิษฐา ควรคุณ
CHECKED BY	ปิยะพันธ์ ติ่งมะลิวรี
APPROVE BY	ปนัดดา จันทะสินา
DATE	18-09-2020 SCALE
DRAWING NO.	A-801
TOTAL	267

ข้อกำหนดวัสดุ

FS (FINISH SURFACE) : ระดับวัสดุพื้น
FG (FINISH GRADING) : ระดับดิน
HP (HIGH POINT) : ระดับจุดสูงสุด
LP (LOWEST POINT) : ระดับจุดต่ำสุด
TC (TOP OF CURB) : ระดับขอบยก
TW (TOP OF WALL) : ระดับหลังกำแพง
T.WEIR (TOP OF WEIR) : ระดับสันฝายน้ำล้น
TS (TOP OF STEP) : ระดับขอบขั้นบันได
WL (WATER LEVEL) : ระดับน้ำนิ่ง
BL (BOTTOM LEVEL) : ระดับพื้นบ่อ
PA (PLANTING AREA) : บริเวณปลูกต้นไม้
SLOPE : ทิศทางลาดเอียง

ข้อมูลวัสดุ

3.-อิฐทางด้าน กว้างด้าง
3.1 พื้น ค.ส.ล. ทำผิวหินล้าง รูป MARBLE RENDER
สีเทา NO. M850-4 เช่นสี 960 SCG หรือเทียบเท่า

4.-คอนกรีต
4.1 พื้น ค.ส.ล. ทำผิวอัดเรียบ
4.2 พื้น ค.ส.ล. ทำผิว STAMP CONCRETE รูป ASHLAR BRICK สี GREY 960 SCG หรือเทียบเท่า
4.3 ปลีกปูพื้น รูป LINE TURF สีเทา 960 SCG หรือเทียบเท่า
4.4 ปลีกปูพื้น รูป CUBIC TURF สีเทา 960 SCG หรือเทียบเท่า
4.5 ปลีกปูพื้น POROUS BLOCK สีเทา ขนาด 10x20x6 ซม. 960 SCG หรือเทียบเท่า
4.6 พื้น ค.ส.ล. บูรณะปิดผิวทางม้าลาย ขนาด 60x60 ซม. PARADOM GREY GRIP SP.CB RANE 911 No.PROGRY60S 960 THAI SOUND หรือเทียบเท่า

7.-สีทาผิว
7.4 เคลือบสารเงาอีพอกซี ชนิด EPOXY MODIFIED ACRYLIC สีเทา SANOSTONE(SR-36) 960 SMATTE CHEMIE CO.,LTD หรือเทียบเท่า

ระดับระบาย
สัญลักษณ์ไม่ลงพื้น
สัญลักษณ์ไม่ลงพื้น
สัญลักษณ์ไม่ลงพื้นตามแบบ
สัญลักษณ์ไม่ลงพื้นใน

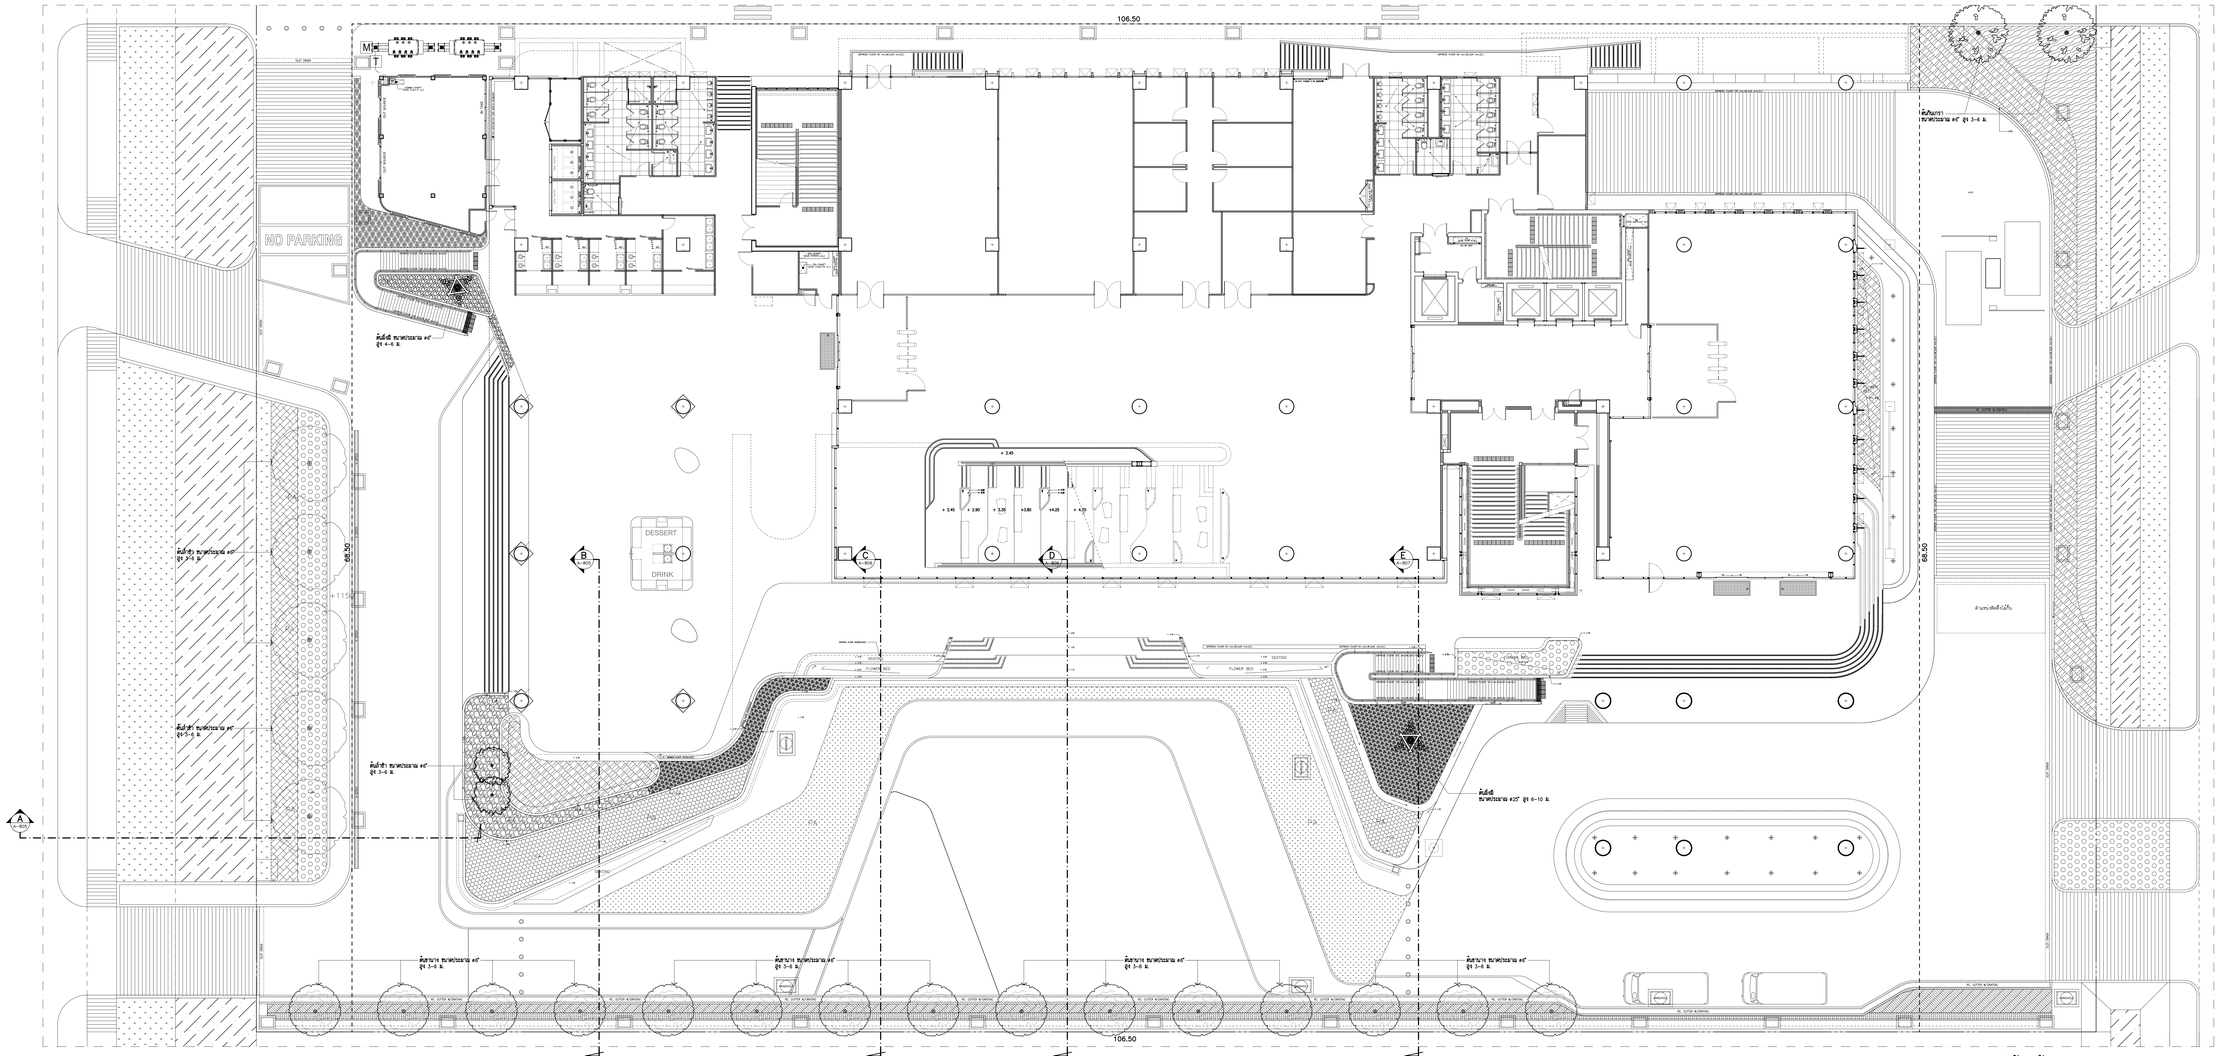
106.50
NO PARKING
DESSERT
DRINK
68.50
ต้นไม้ใหญ่ ขนาดประมาณ 6" สูง 4-6 ม.
ต้นไม้ใหญ่ ขนาดประมาณ 6" สูง 3-6 ม.
ต้นไม้ใหญ่ ขนาดประมาณ 6" สูง 3-5 ม.
ต้นไม้ใหญ่ ขนาดประมาณ 6" สูง 3-6 ม.
ต้นไม้ประดับ

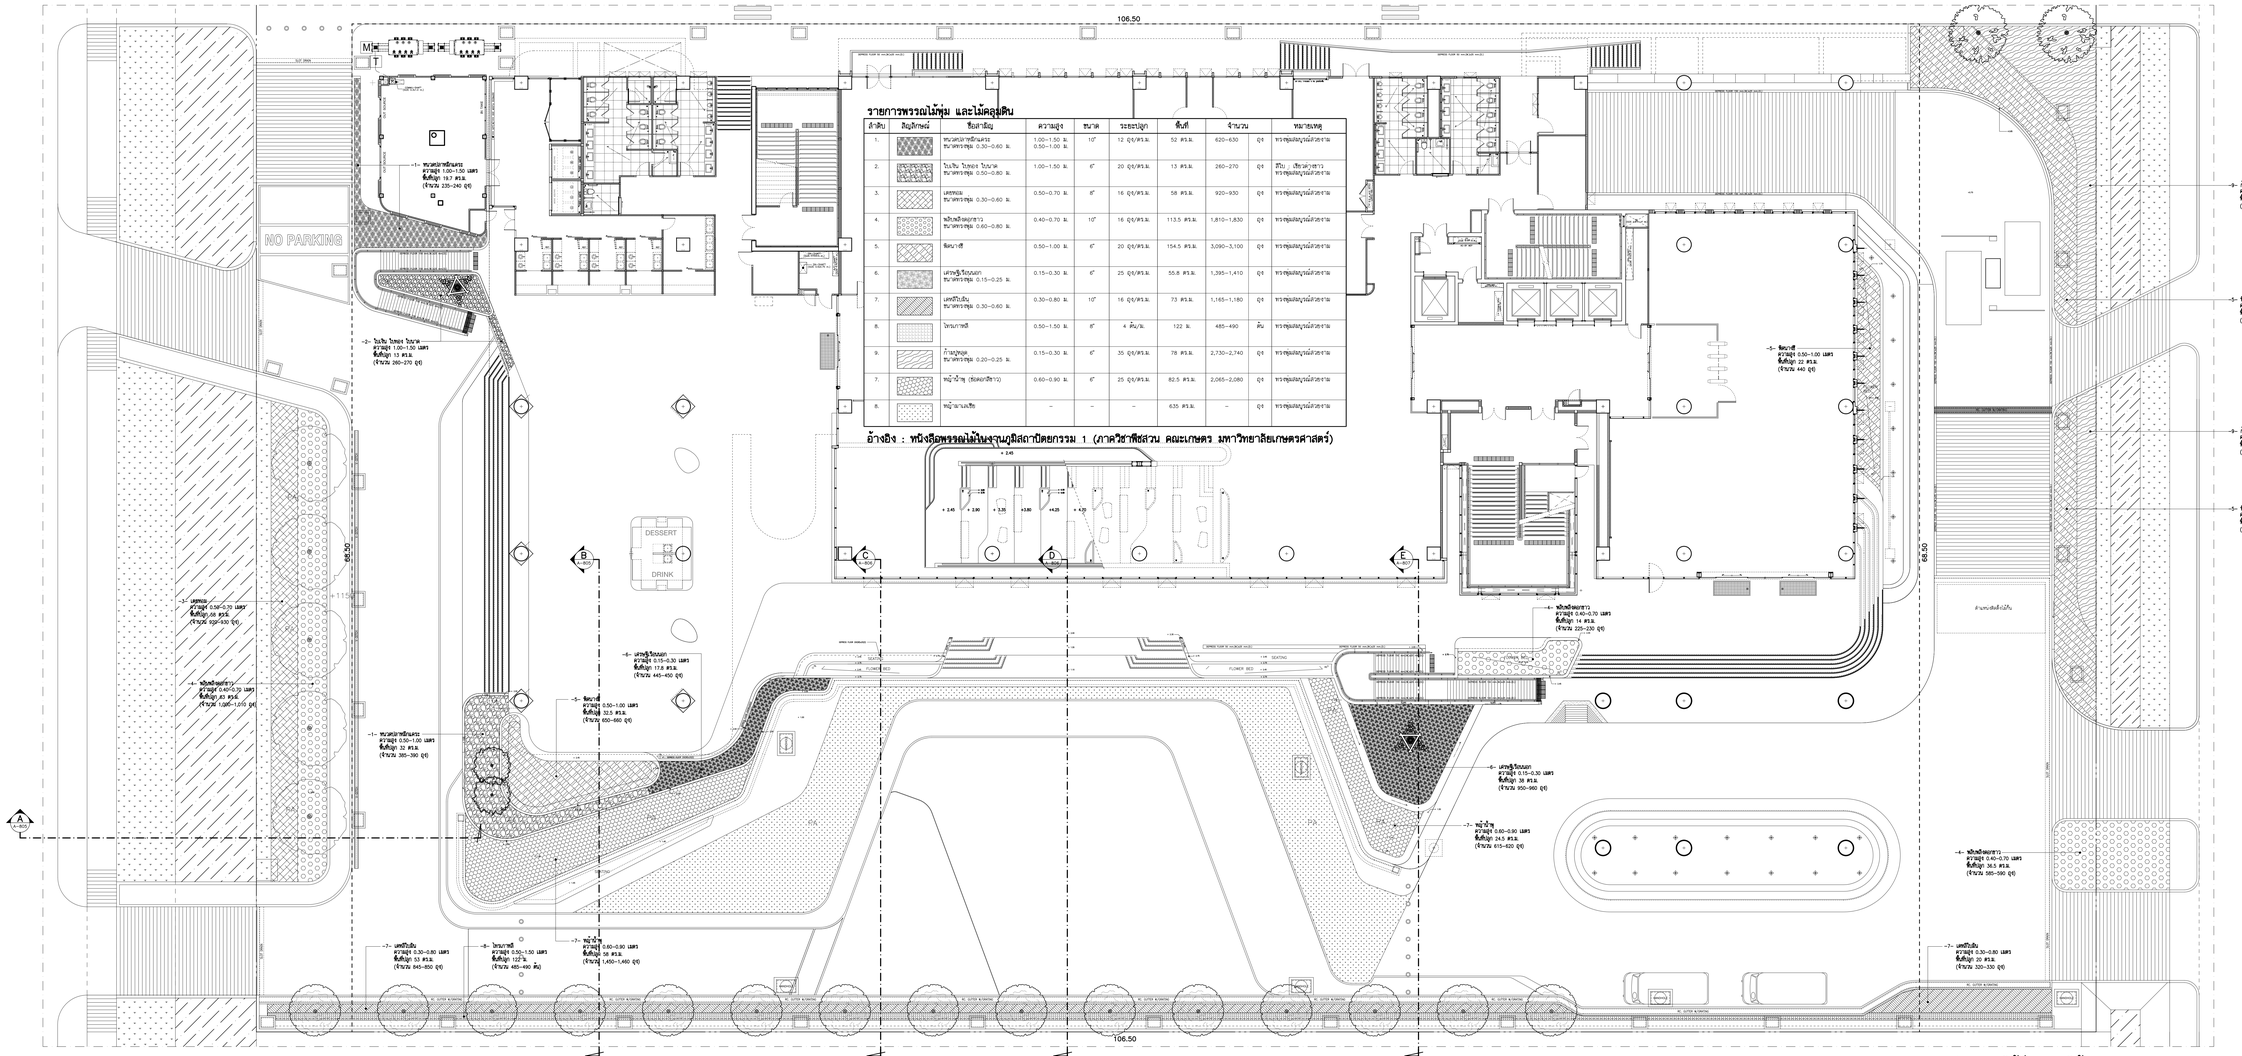

รายการพรรณไม้พุ่ม และไม้คลุมดิน

ลำดับ	สัญลักษณ์	ชื่อสามัญ	ความสูง	ขนาด	ระยะปลูก	พื้นที่	จำนวน	หมายเหตุ
1.		หมวดหมาหยักแคระ ขนาดพระคุณ 0.30–0.60 ม.	1.00–1.50 ม. 0.50–1.00 ม.	10"	12 ต้น/ตร.ม.	52 ตร.ม.	620–630	ต้น	ตรงคุณสมบัติตัวอย่าง
2.		ใบเงิน ใบทอง ใบบาน ขนาดพระคุณ 0.50–0.80 ม.	1.00–1.50 ม.	6"	20 ต้น/ตร.ม.	13 ตร.ม.	260–270	ต้น	ตัวใบ เลียงด้วยตาว ตรงคุณสมบัติตัวอย่าง
3.		เศรษฐี ขนาดพระคุณ 0.30–0.60 ม.	0.50–0.70 ม.	8"	16 ต้น/ตร.ม.	58 ตร.ม.	920–930	ต้น	ตรงคุณสมบัติตัวอย่าง
4.		พลับพลึงผสมตาว ขนาดพระคุณ 0.60–0.80 ม.	0.40–0.70 ม.	10"	16 ต้น/ตร.ม.	113.5 ตร.ม.	1,810–1,830	ต้น	ตรงคุณสมบัติตัวอย่าง
5.		พังแหวี่	0.50–1.00 ม.	6"	20 ต้น/ตร.ม.	154.5 ตร.ม.	3,090–3,100	ต้น	ตรงคุณสมบัติตัวอย่าง
6.		เศรษฐีเรือนนอก ขนาดพระคุณ 0.15–0.25 ม.	0.15–0.30 ม.	6"	25 ต้น/ตร.ม.	55.8 ตร.ม.	1,395–1,410	ต้น	ตรงคุณสมบัติตัวอย่าง
7.		เศรษฐีเรือใน ขนาดพระคุณ 0.30–0.60 ม.	0.30–0.80 ม.	10"	16 ต้น/ตร.ม.	73 ตร.ม.	1,165–1,180	ต้น	ตรงคุณสมบัติตัวอย่าง
8.		ไทรเกาหลี	0.50–1.50 ม.	8"	4 ต้น/ม.	122 ม.	485–490	ต้น	ตรงคุณสมบัติตัวอย่าง
9.		ก้ามปูคุณ ขนาดพระคุณ 0.20–0.25 ม.	0.15–0.30 ม.	6"	35 ต้น/ตร.ม.	78 ตร.ม.	2,730–2,740	ต้น	ตรงคุณสมบัติตัวอย่าง
7.		หญ้าข้าม (ช่องจอดรถ)	0.60–0.90 ม.	6"	25 ต้น/ตร.ม.	82.5 ตร.ม.	2,065–2,080	ต้น	ตรงคุณสมบัติตัวอย่าง
8.		หญ้านวลน้อย	–	–	–	635 ตร.ม.	–	ต้น	ตรงคุณสมบัติตัวอย่าง

อ้างอิง : พรังอิงพรรณไม้ในพระราชนิเวศน์สถานปัดยกรรม 1 (ภาควิชาพืชสวน คณะเกษตร มหาวิทยาลัยเกษตรศาสตร์)

-1- หมวดหมาหยักแคระ
ความสูง 1.00–1.50 เมตร
พื้นที่ปลูก 19.7 ตร.ม.
(จำนวน 235–240 ต้น)

-2- ใบเงิน ใบทอง ใบบาน
ความสูง 1.00–1.50 เมตร
พื้นที่ปลูก 13 ตร.ม.
(จำนวน 260–270 ต้น)

-3- เศรษฐี
ความสูง 0.30–0.70 เมตร
พื้นที่ปลูก 58 ตร.ม.
(จำนวน 920–930 ต้น)

-4- พลับพลึงผสมตาว
ความสูง 0.60–0.70 เมตร
พื้นที่ปลูก 81 ตร.ม.
(จำนวน 1,085–1,010 ต้น)

-5- พังแหวี่
ความสูง 0.50–1.00 เมตร
พื้นที่ปลูก 33.5 ตร.ม.
(จำนวน 650–660 ต้น)

-6- เศรษฐีเรือนนอก
ความสูง 0.15–0.30 เมตร
พื้นที่ปลูก 17.8 ตร.ม.
(จำนวน 445–450 ต้น)

-7- เศรษฐีเรือใน
ความสูง 0.30–0.80 เมตร
พื้นที่ปลูก 53 ตร.ม.
(จำนวน 845–850 ต้น)

-8- ไทรเกาหลี
ความสูง 0.50–1.50 เมตร
พื้นที่ปลูก 122 ม.
(จำนวน 485–490 ต้น)

-7- หญ้าข้าม
ความสูง 0.60–0.90 เมตร
พื้นที่ปลูก 58 ตร.ม.
(จำนวน 1,450–1,460 ต้น)

-7- ก้ามปูคุณ
ความสูง 0.15–0.30 เมตร
พื้นที่ปลูก 78 ตร.ม.
(จำนวน 2,730–2,740 ต้น)

-5- พังแหวี่
ความสูง 0.50–1.00 เมตร
พื้นที่ปลูก 100 ตร.ม.
(จำนวน 2,000 ต้น)

-5- พังแหวี่
ความสูง 0.50–1.00 เมตร
พื้นที่ปลูก 22 ตร.ม.
(จำนวน 440 ต้น)

-7- ก้ามปูคุณ
ความสูง 0.15–0.30 เมตร
พื้นที่ปลูก 78 ตร.ม.
(จำนวน 2,730–2,740 ต้น)

-5- พังแหวี่
ความสูง 0.50–1.00 เมตร
พื้นที่ปลูก 100 ตร.ม.
(จำนวน 2,000 ต้น)

-4- พลับพลึงผสมตาว
ความสูง 0.40–0.70 เมตร
พื้นที่ปลูก 14 ตร.ม.
(จำนวน 225–230 ต้น)

-6- เศรษฐีเรือนนอก
ความสูง 0.15–0.30 เมตร
พื้นที่ปลูก 38 ตร.ม.
(จำนวน 950–960 ต้น)

-7- หญ้าข้าม
ความสูง 0.60–0.90 เมตร
พื้นที่ปลูก 24.5 ตร.ม.
(จำนวน 615–620 ต้น)

-4- พลับพลึงผสมตาว
ความสูง 0.40–0.70 เมตร
พื้นที่ปลูก 34.5 ตร.ม.
(จำนวน 585–590 ต้น)

-7- เศรษฐีเรือใน
ความสูง 0.30–0.80 เมตร
พื้นที่ปลูก 20 ตร.ม.
(จำนวน 320–330 ต้น)

ทิศเหนือ
NORTH

ฝังแสดงไม้พุ่ม และไม้คลุมดิน 1:125

THESE DRAWINGS ARE THE PROPERTY OF 7GOI ARCHITECT & CONSULTANT CO.,LTD. AND SHALL NOT BE USED IN ANY MANNER WITHOUT WRITTEN PERMISSION.

OWNER
คณะทันตแพทยศาสตร์และการสื่อสารเชิงดิจิทัล(DCT) มหาวิทยาลัยเกษตรศาสตร์

ARCHITECTS
ดุลยลักษณ์ ลิ้มละมหิรัญ ว-สถ 605
ปนัดดา จันทนสินา ส-สถ 3559
ปัญญา เกิดบัวบัว ส-สถ 3560
พรรษา แก้วมณพ ภ-สถ 15443
ธิรดา ชิตวิสนนท์ ภ-สถ 22867

INTERIOR DESIGNER
นิตยาวรรณ์ เจียกกูล ส-สน 263
วิชชิตพ์ มงคลธาณ์ ส-สน 271

GRAPHIC DESIGNER
ณรพร อิงค์สาแดง
ปัญญ์ กองอุ่นวรรณ

STRUCTURAL ENGINEERS
พีรัฐ กาญจนรัจนีย์ สย.5673
อาคม เพชรปัญญกุล สย.5661
วิสาพร อัศรากุล สย.7245
นิจนารี ฐูวรรณศิพัทธ สย.65185

ELECTRICAL ENGINEERS
ประธานาถ ตามกุลเจริญกิจ สพท. 4390
ภิรดิการ วิศณิตสากุล สพท. 4587
ชัวลิ จิณณวรรณพงษ์ สพท. 31088
กันตพณ วิปัญญา

MECHANICAL ENGINEERS
ธงชัย ริรารวา สกว. 3171

SANITARY ENGINEERS
ไพโรจน์ ไชยมงคล สมส. 44
ศิรเมธิน์ อิทธิวัฒนาวาร สมส. 2590
ปัญญ เกษมา

PROJECT NO. AR-18305

PROJECT NAME
ศูนย์วิวัฒนาดิจิทัลเพื่อการแพทย์ อัจฉริยะเพื่อสร้างสรรค์ผู้นำ การวิจัยนำ นวัตกรรมบูรณาการ ปัญญาประดิษฐ์ เพื่อการแพทย์ (Intelligent Digital Hub in Medicine) (IDHM) คณะทันตแพทยศาสตร์และการสื่อสาร(DCT) มหาวิทยาลัยเกษตรศาสตร์

7GOI
7GOI ARCHITECT & CONSULTANT CO.,LTD.
Address : 235 Soi Sukhumvit 39 , Phrakanong, Klongtoey, Bangkok 10260
Tel. : (662) 762-7373 Fax : (662) 762-7374
E-mail address : info@7GOI.com
www.7GOI.com

DRAWING TITLE :
ฝังแสดงไม้พุ่ม และไม้คลุมดิน

NO.	DATE	DESCRIPTION

REVISION

DRAWN BY	ปิยะพันธ์ ลิขาสุดี ภวิพรา ศรวานี
CHECKED BY	ปิยะพันธ์ ลิ้มพันธ์
APPROVE BY	ปนัดดา จันทนสินา
DATE	18-09-2020 SCALE
DRAWING NO.	A-803
TOTAL	267

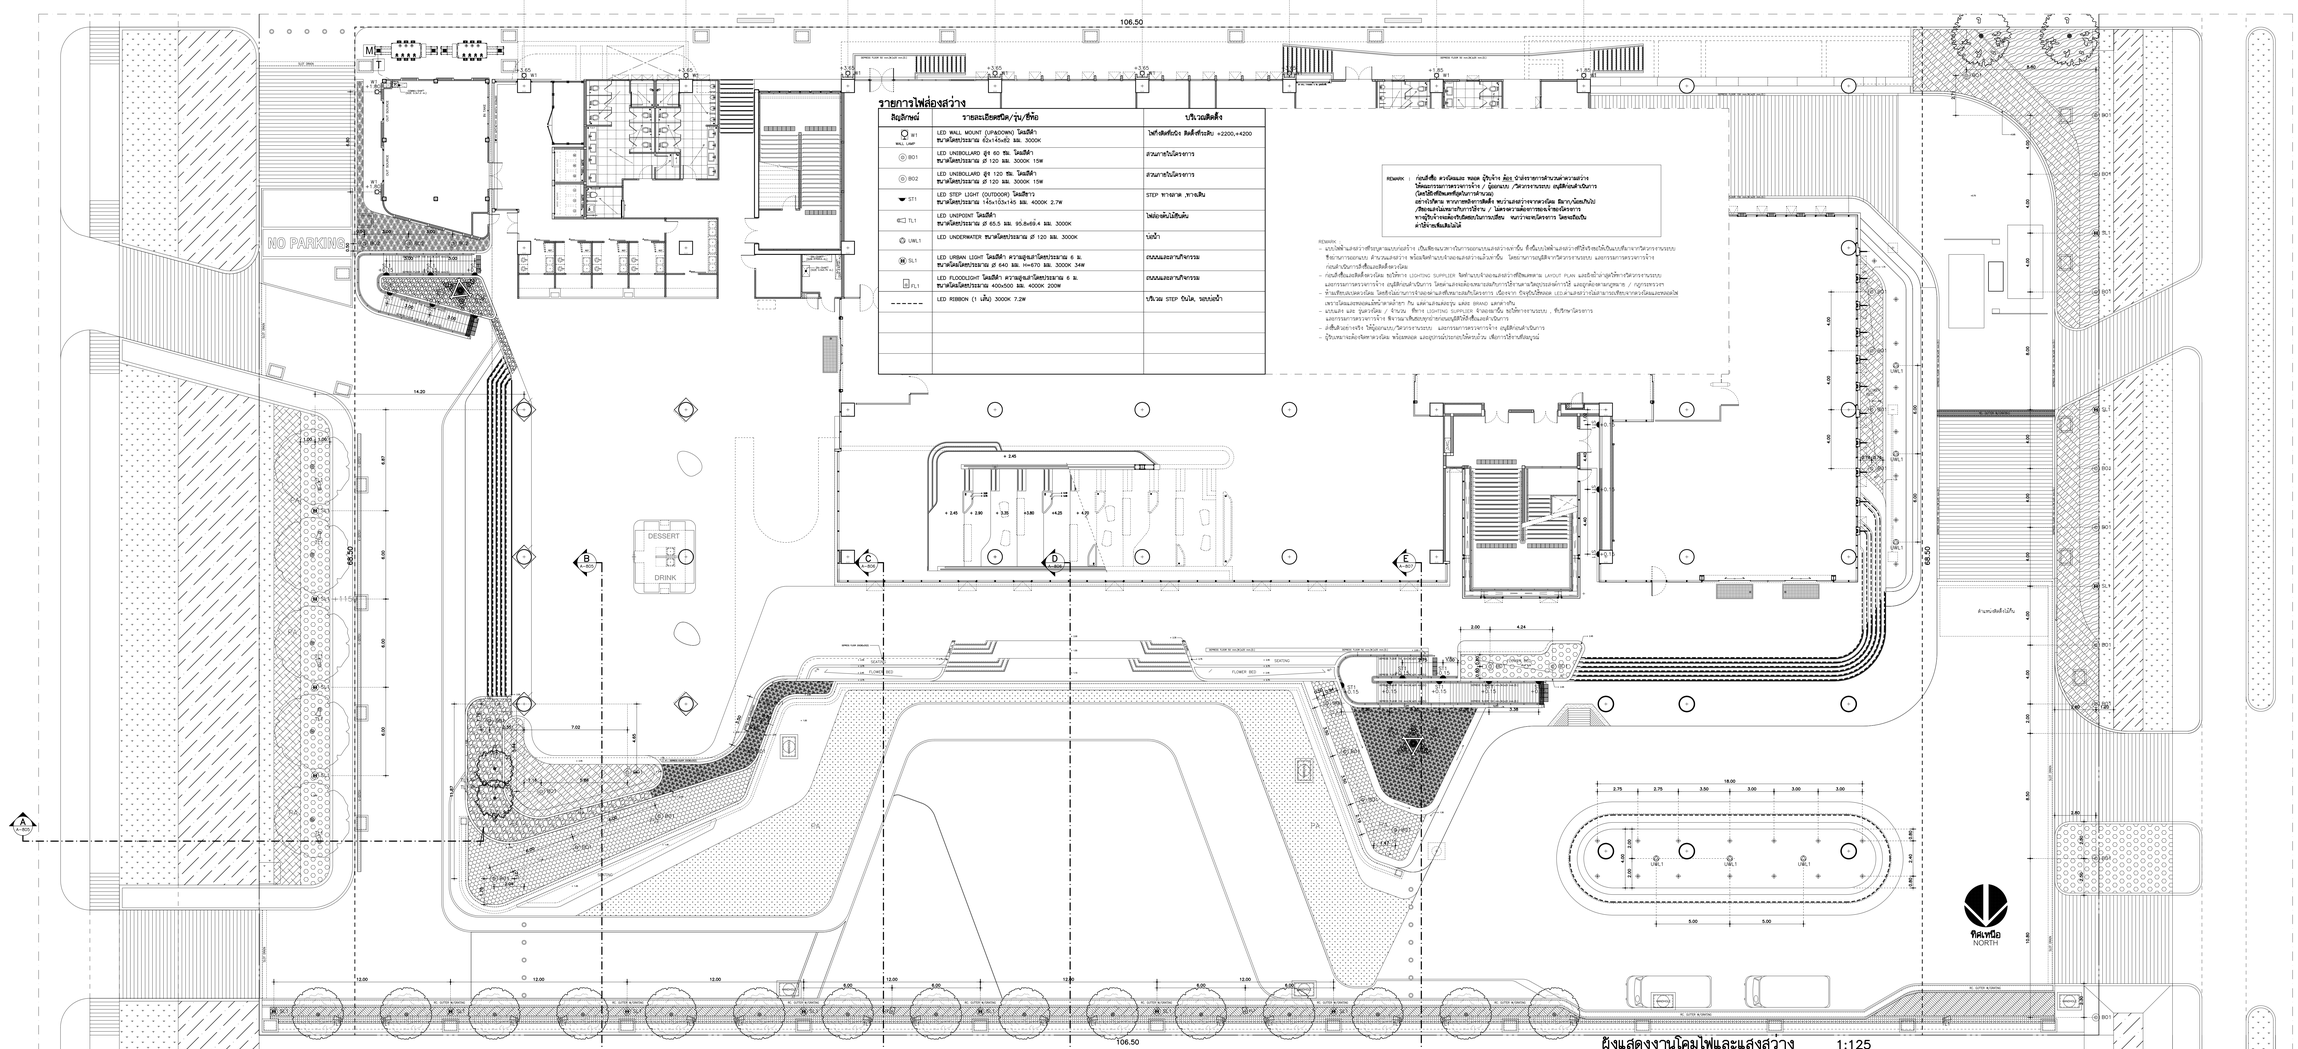

รายการไฟส่องสว่าง

สัญลักษณ์	รายละเอียดชนิด/รุ่น/ขีดจำกัด	ปริมาณติดตั้ง
W1 WALL LAMP	LED WALL MOUNT (UPADOWN) โคมฝังผา ขนาดโคมประมาณ 60x145x60 มม. 3000K	ไฟกำแพงขึ้นลง ติดตั้งที่ระดับ +2200,+4200
BO1	LED UNBOLLARD สูง 60 ซม. โคมฝังผา ขนาดโคมประมาณ ø 120 มม. 3000K 15W	สวนภายในโครงการ
BO2	LED UNBOLLARD สูง 120 ซม. โคมฝังผา ขนาดโคมประมาณ ø 120 มม. 3000K 15W	สวนภายในโครงการ
ST1	LED STEP LIGHT (OUTDOOR) โคมฝังราว ขนาดโคมประมาณ 145x103x145 มม. 4000K 2.7W	STEP ทางลาด ,ทางเดิน
TL1	LED UNIPOINT โคมฝังผา ขนาดโคมประมาณ ø 65.5 มม. 95.8x69.4 มม. 3000K	ไฟส่องต้นไม้ริมคัน
UWL1	LED UNDERWATER ขนาดโคมประมาณ ø 120 มม. 3000K	ในน้ำ
SL1	LED URBAN LIGHT โคมฝัง ความสูงเสาโคมประมาณ 6 ม. ขนาดโคมโคมประมาณ ø 640 มม. H=670 มม. 3000K 34W	ถนนและลานกิจกรรม
FL1	LED FLOODLIGHT โคมฝัง ความสูงเสาโคมประมาณ 6 ม. ขนาดโคมโคมประมาณ 400x100 มม. 4000K 200W	ถนนและลานกิจกรรม
	LED RIBBON (1 เส้น) 3000K 7.2W	ปริมาณ STEP ปันใส, ขอบน้ำ

REMARK :
- แบบไฟฟ้าและสว่างที่ปรากฏในแบบก่อสร้าง เป็นเพียงแนวทางในการออกแบบและสว่างภาพรวม ทั้งนี้แบบไฟฟ้าและสว่างที่ใช้จริงขอให้เป็นไปตามเกณฑ์ทางวิศวกรรมของ วิชาชีพทางแขนงต่างๆ ด้านแสงสว่าง พร้อมติดตั้งจนได้ค่าของแสงสว่างที่เหมาะสม โดยงานกลุ่มที่ทางวิศวกรรมระบบ และการทดสอบการทำงาน ก่อนส่งมอบการสิ้นสุดสัญญาก่อสร้าง
- ก่อนสั่งซื้อและติดตั้งจากโรงงาน ผู้ขายจะต้องส่ง LIGHTING SUPPLIER จัดทำแบบก่อสร้างของแสงสว่างที่ติดตั้งพร้อม LAYOUT PLAN และรายชื่อกลุ่มที่ทางวิศวกรรมระบบ และการทดสอบการทำ

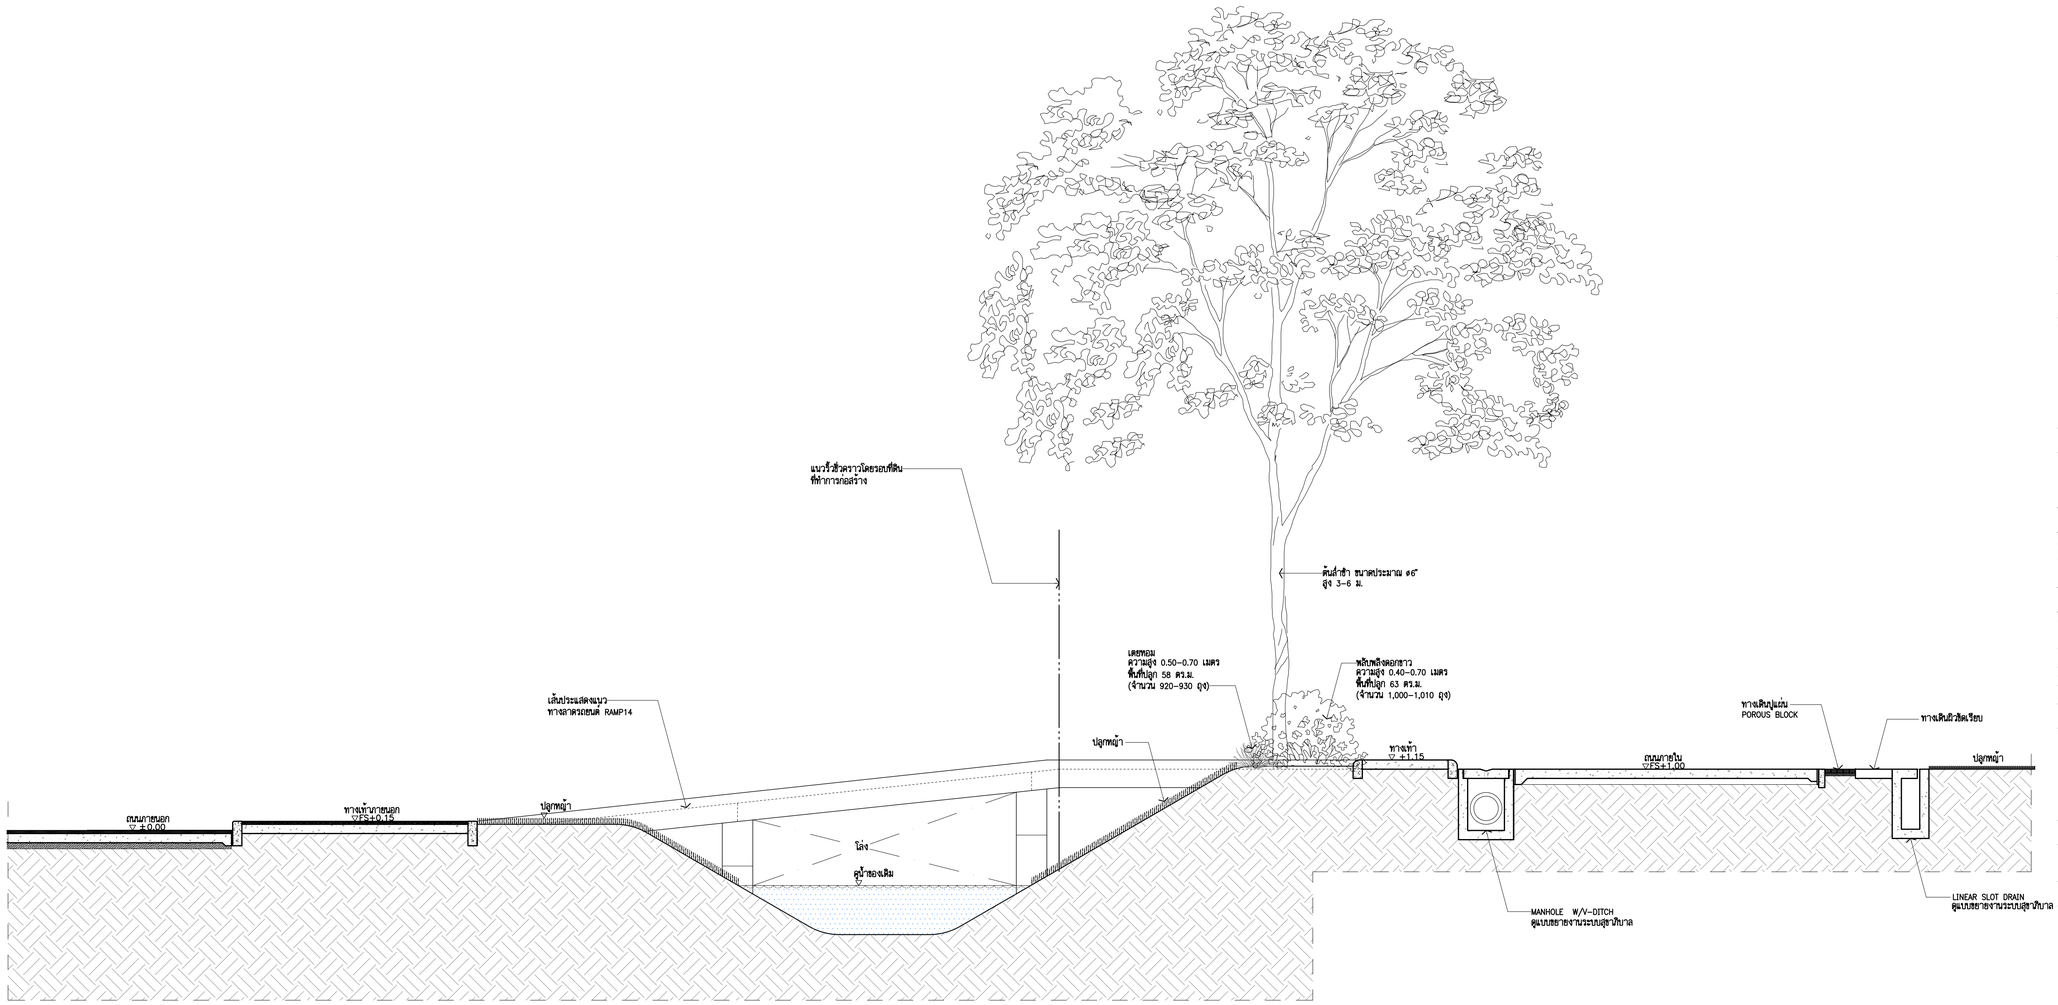

รูปตัด A (A–801) 1:50

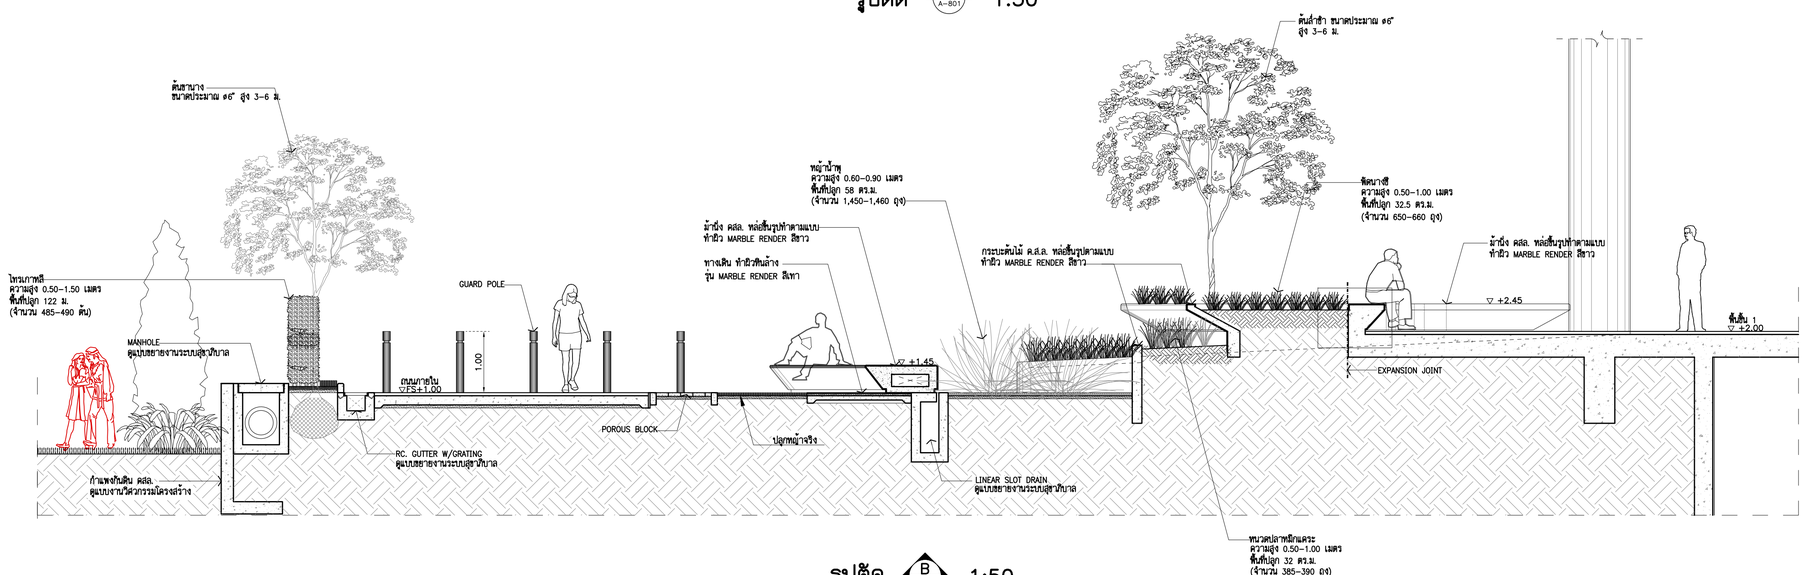

รูปตัด B (A–801) 1:50

THESE DRAWINGS ARE THE PROPERTY OF :
7601 ARCHITECT & CONSULTANT CO.,LTD.
AND SHALL NOT BE USED OR REPRODUCED
WITHOUT SPECIFIC PERMISSION.

OWNER

คณะเทคโนโลยีสารสนเทศและการสื่อสาร(ICT)
มหาวิทยาลัยมหิดล

ARCHITECTS

อุดมศักดิ์	ลิ้งอมรสิริ	ว–สถ 605
ปณาลิน	จันทเสนา	ส–สถ 3559
ปิญชา	กลิ่นบัว	ส–สถ 3560
พรรษา	แก้วแพง	ภ–สถ 15443
ชิวดา	ชิติรัตนนท์	ภ–สถ 22867

INTERIOR DESIGNER

จิดราภรณ์	เจียสกุล	ส–สน 263
วิชชรีตน์	มงคลชาญณ์	ส–สน 271

GRAPHIC DESIGNER

ภราดร	ลิ่งลำแดง
ปิยะนุช	กรองสุวรรณ

STRUCTURAL ENGINEERS

พิสิฐ	กาญจนวุจิวุฒิ	สย.5673
อาคม	เศรษฐิญญกุล	สย.5661
วิสาพร	สิตยางกูร	สย.7245
นิจจารี	สุวรรณทิพพะ	ภย.65185

ELECTRICAL ENGINEERS

ประชานาถ	ด่านสกุลเจริญกิจ	สฟก. 4390
ลิกสิกา	รัตนลิกาดากุล	สฟก. 4587
นิวิติ	จิณณธรรมพงษ์	ภฟก. 31088
กันตภณ	วิบิยกูล	

MECHANICAL ENGINEERS

ยงยศ	รักวรา	สก. 3171

SANITARY ENGINEERS

ไพโรจน์	ไชยมงคล	สส. 44
คิระณัชร์	ลิทธิโชคอนากร	ภส. 2590
ณัฐธนุ	เกตุมา	

PROJECT NO. AR-18305

PROJECT NAME

ศูนย์รวมเทคโนโลยีดิจิทัล อัจฉริยะเพื่อสร้างเศรษฐกิจ การเรียนรู้ นวัตกรรม บูรณาการ ปัญญาประดิษฐ์ เพื่อการแพทย์ (Intelligent Digital Hub in Medicine) (IDHM) คณะเทคโนโลยีสารสนเทศและการสื่อสาร(ICT) มหาวิทยาลัยมหิดล

7601 ARCHITECT & CONSULTANT CO.,LTD.
Address : 355 Soi Sukumvit 50 , Prakanong
Klongtoey Bangkok 10260
Tel : (662) 742-7303-04 Fax : (662) 742-7310
E-mail address : info@7601.com
www.7601.com

DRAWING TITLE :

รูปตัด A, B

NO.	DATE	DESCRIPTION

REVISION

DRAWN BY	ปิยะพันธ์ ,ชัยวุฒิ ,กวิษฐา ,ศราวุฒิ
CHECKED BY	ปิยะพันธ์ ดันติคนี
APPROVE BY	ปณาลิน จันทเสนา
DATE	18-09-2020
SCALE	

DRAWING NO. A–805

TOTAL 267

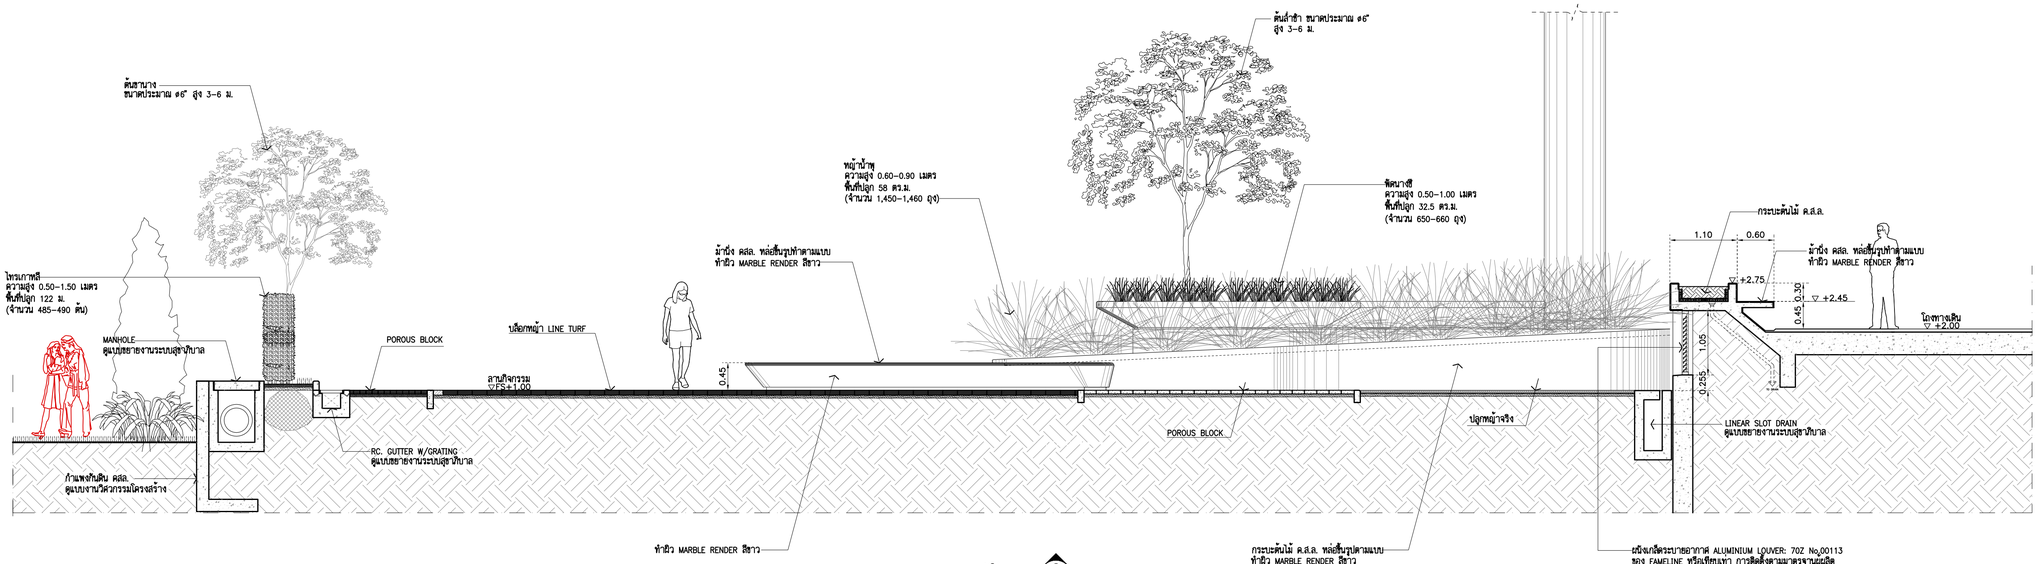

รูปตัด C A-801 1:50

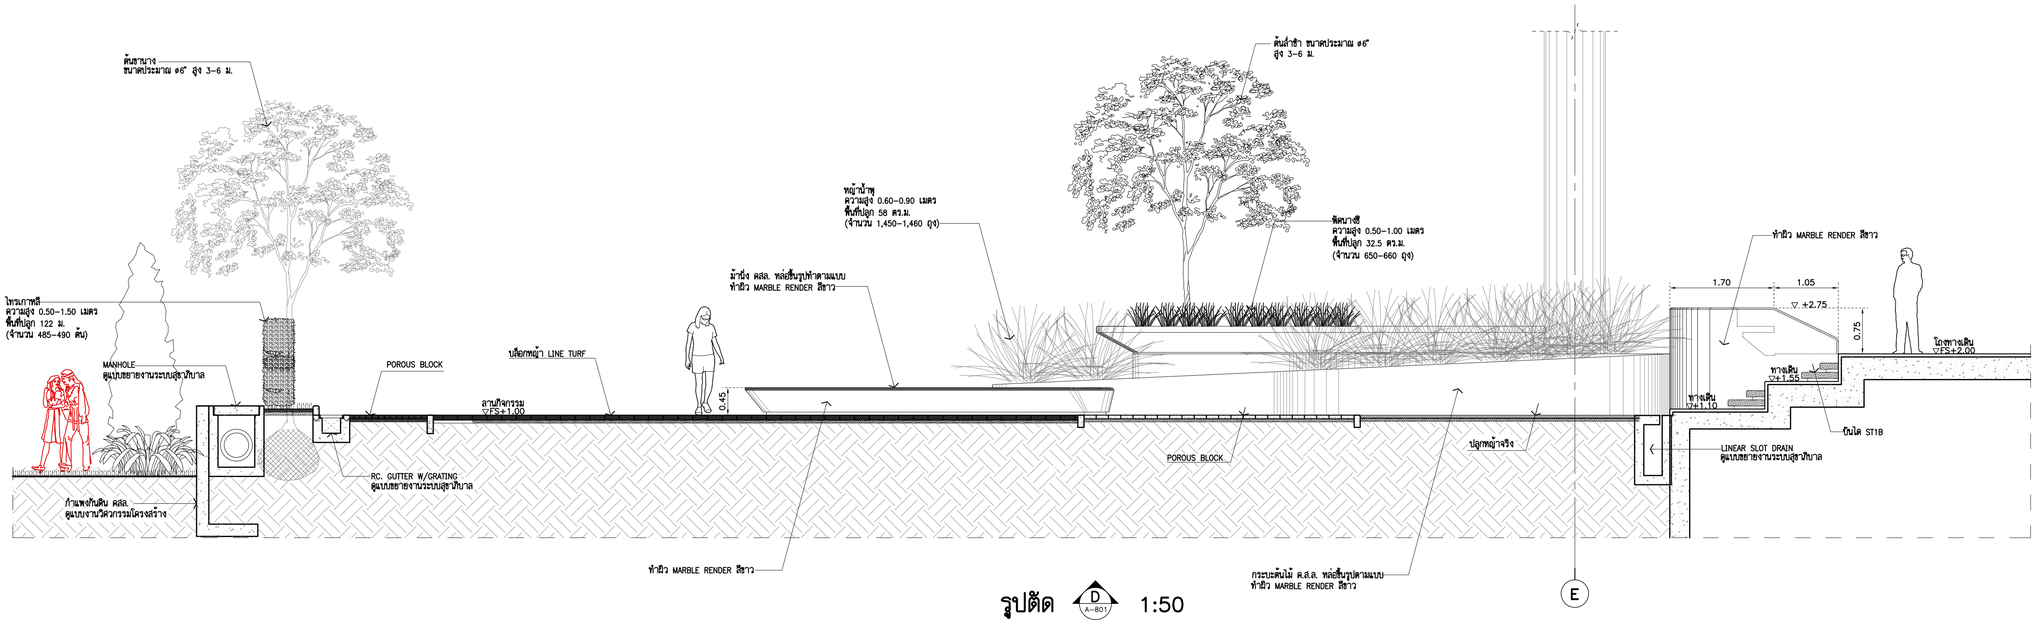

รูปตัด D A-801 1:50

THESE DRAWINGS ARE THE PROPERTY OF :
7601 ARCHITECT & CONSULTANT CO.,LTD.
AND SHALL NOT BE USED OR REPRODUCED
WITHOUT SPECIFIC PERMISSION.

OWNER

คณะเทคโนโลยีสารสนเทศและการสื่อสาร(ICT)
มหาวิทยาลัยมหิดล

ARCHITECTS

อุดมศักดิ์	ลิ้งอมรสิริ	ว-สถ 605
ปณาลิน	จินทเสนา	ส-สถ 3559
ปิญชา	กลิ่นบัว	ส-สถ 3560
พรรษา	แก้วแพง	ภ-สถ 15443
ชิวดา	ชิดิรัตนนท์	ภ-สถ 22867

INTERIOR DESIGNER

จิตราภรณ์	เจียสกุล	ส-สน 263
วัชรินต์	มงคลธาญ์	ส-สน 271

GRAPHIC DESIGNER

ภราดร	ฮั่งลำแดง
ปิยะนุช	กรองสุวรรณ

STRUCTURAL ENGINEERS

พิสิฐ	กาญจนวุจิวุฒิ	สย.5673
อาคม	เตชะธิญญกุล	สย.5661
วิสาพร	สิลยางกูร	สย.7245
นิจจารี	สุวรรณทิพพะ	ภย.65185

ELECTRICAL ENGINEERS

ประชานาถ	ด่านสกุลเจริญกิจ	สฟก. 4390
ลิกสิกา	รัตนลิกตากุล	สฟก. 4587
นิวิติ	จิณณธรรมพงษ์	ภฟก. 31088
กันตภณ	วิบิยกูล	

MECHANICAL ENGINEERS

ยงยศ	รักวรา	สก. 3171

SANITARY ENGINEERS

ไพโรจน์	ไชยมงคล	สส. 44
ศิระณัชร์	ลิทธิโชคธนากร	ภส. 2590
ณัฐธนุ	เกตุมา	

PROJECT NO. AR-18305

PROJECT NAME

ศูนย์รวมเทคโนโลยีดิจิทัล อัจฉริยะเพื่อสร้างเศรษฐกิจ การเรียนรู้ นวัตกรรม บูรณาการ ปัญญาประดิษฐ์ เพื่อการแพทย์ (Intelligent Digital Hub in Medicine) (IDHM) คณะเทคโนโลยีสารสนเทศและการสื่อสาร(ICT) มหาวิทยาลัยมหิดล

7601 ARCHITECT & CONSULTANT CO.,LTD.
Address : 355 Soi Sukumvit 50 , Prakanong
Klongtoey Bangkok 10260
Tel : (662) 742-7303-04 Fax : (662) 742-7310
E-mail address : info @ 7601.com
www. 7601.com

DRAWING TITLE :

รูปตัด C ,D

NO.	DATE	DESCRIPTION

REVISION

DRAWN BY	ปิยะพันธ์ ,ชิยวุฒิ ,กริษฐา ,ศราวุฒิ
CHECKED BY	ปิยะพันธ์ ลันทิคน์
APPROVE BY	ปณาลิน จินทเสนา
DATE	18-09-2020
SCALE	

DRAWING NO. A-806

TOTAL 267

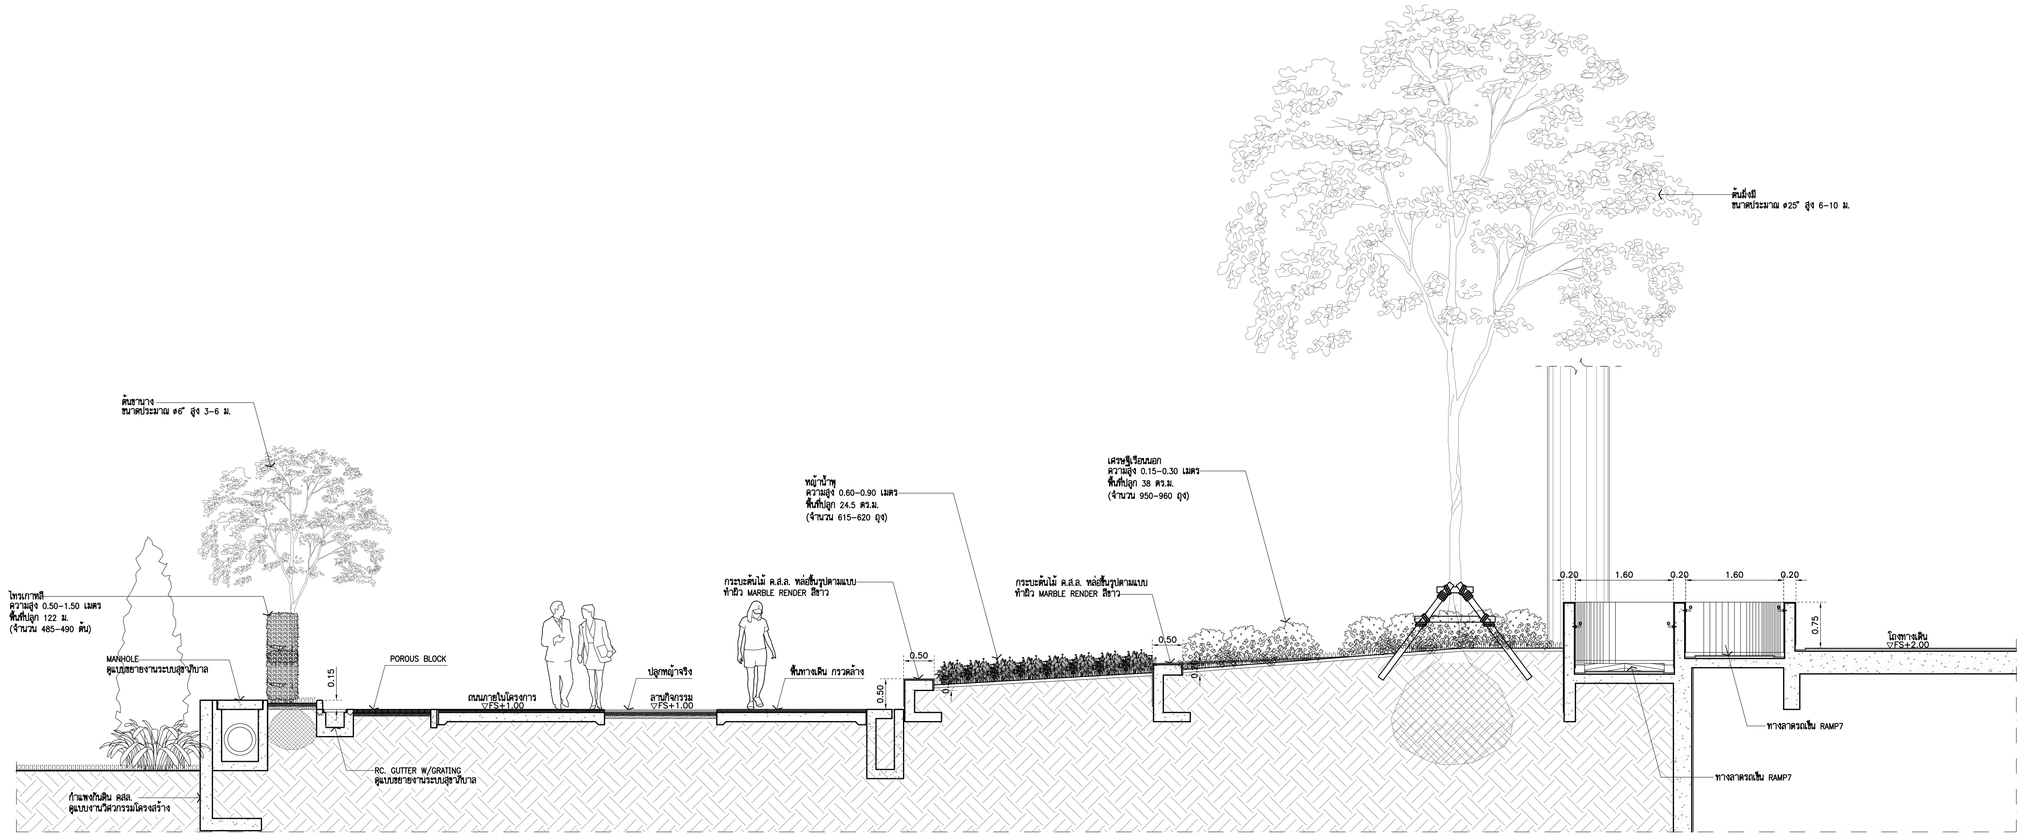

รูปตัด E (A-801) 1:50

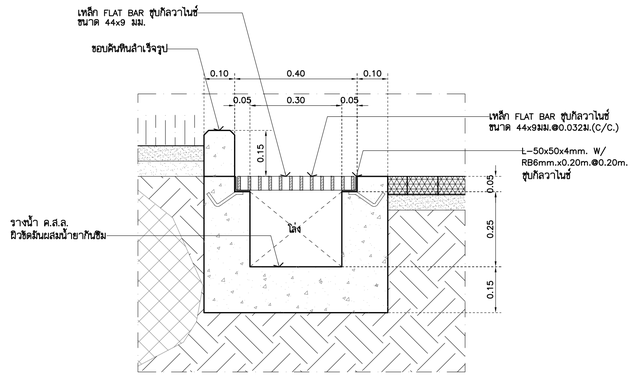

แบบขยาย RC. GUTTER W/GRATING (A-807)
รูปตัดขยาย 1:10
(TYPICAL)

หมายเหตุ : แนว SLOPE ของรางน้ำ ดูแบบขยายวิศวกรรมงานระบบ

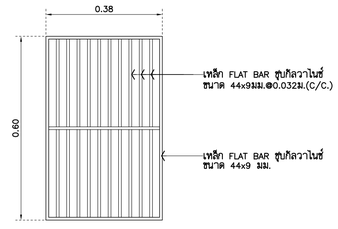

แบบขยายฝาปิดตะแกรงเหล็ก
แปลน 1:10
(TYPICAL)

THESE DRAWINGS ARE THE PROPERTY OF :
7601 ARCHITECT & CONSULTANT CO.,LTD.
AND SHALL NOT BE USED OR REPRODUCED
WITHOUT SPECIFIC PERMISSION.

OWNER

คณะเทคโนโลยีสารสนเทศและการสื่อสาร(ICT) มหาวิทยาลัยมหิดล

ARCHITECTS

อุดมศักดิ์	ลิ้งอมรสิริ	ว-สถ 605
ปณาลิน	จันทเสนา	ส-สถ 3559
ปัญชา	กลิ่นบัว	ส-สถ 3560
พรรษา	แก้วแพง	ภ-สถ 15443
ชิวดา	ชิติรัตนนท์	ภ-สถ 22867

INTERIOR DESIGNER

จิตราภรณ์	เจียสกุล	ส-สน 263
วิชชิรัตน์	มงคลชาญณ์	ส-สน 271

GRAPHIC DESIGNER

ภราดร ลิ่งลำแดง
ปิยะนุช กรองสุวรรณ

STRUCTURAL ENGINEERS

พิสิฐ	กาญจนจุรีวุฒิ	สย.5673
อาคม	เตชะอิญญากุล	สย.5661
วิสาพร	สิตยางกูร	สย.7245
นิจจารี	สุวรรณทิพพะ	ภย.65185

ELECTRICAL ENGINEERS

ประชานาถ	ด่านกุลเจริญกิจ	สฟก. 4390
ลักษิกา	รัตนลักษณ์กุล	สฟก. 4587
นิวิติ	จันณธรรมพงษ์	ภฟก. 31088
กันตพณ	วินิยกูล	

MECHANICAL ENGINEERS

ยงยศ วิกวรา สก. 3171

SANITARY ENGINEERS

ไพโรจน์	ไชยมงคล	สส. 44
ศิระณัชร์	ลิทธิโชคธนากร	ภส. 2590
ณัฐธนุ	เกตุมา	

PROJECT NO. AR-18305

PROJECT NAME

ศูนย์รวมเทคโนโลยีดิจิทัล อัจฉริยะเพื่อสร้างเศรษฐกิจ การเรียนรู้ นวัตกรรม บูรณาการ ปัญญาประดิษฐ์ เพื่อการแพทย์ (Intelligent Digital Hub in Medicine) (IDHM) คณะเทคโนโลยีสารสนเทศและการสื่อสาร(ICT) มหาวิทยาลัยมหิดล

7601 ARCHITECT & CONSULTANT CO.,LTD.
Address : 355 Soi Sukumvit 31 , Prakanong
Klongtoey Bangkok 10260
Tel : (662) 742-7303-04 Fax : (662) 742-7310
E-mail address : info @ 7601.com
www. 7601.com

DRAWING TITLE :

รูปตัด E
แบบขยาย RC. GUTTER W/GRATING

NO.	DATE	DESCRIPTION

REVISION

DRAWN BY	ปิยะพันธ์ ,ธิยวุฒิ ,กษิษฐา ,ศราวุฒิ
CHECKED BY	ปิยะพันธ์ ลันทิคน์
APPROVE BY	ปณาลิน จันทเสนา
DATE	18-09-2020
SCALE	

DRAWING NO.	TOTAL
A-807	267

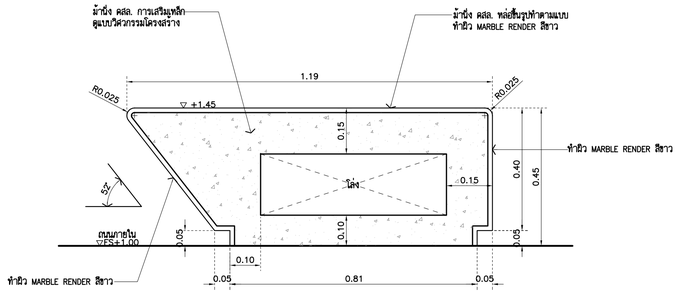

แบบขยายม้านั่ง คสล. (A-805)
รูปตัดขยาย 1:10

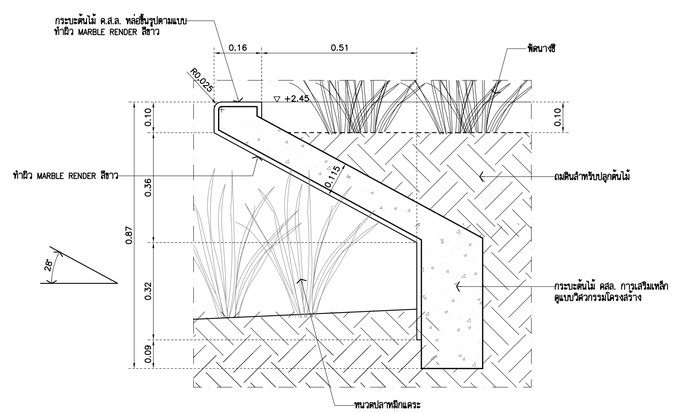

แบบขยายกระบะต้นไม้ คสล. (A-805)
รูปตัดขยาย 1:10

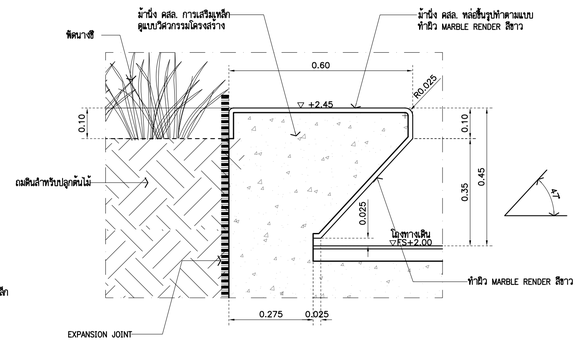

แบบขยายม้านั่ง คสล. (A-805)
รูปตัดขยาย 1:10

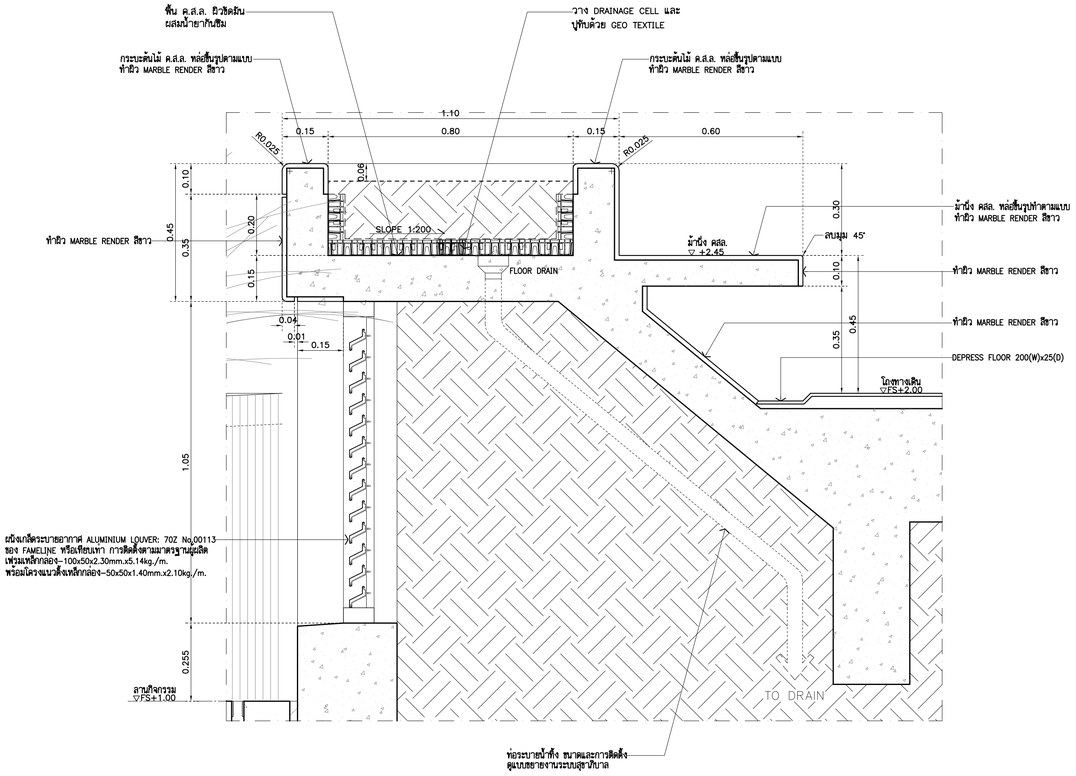

แบบขยายม้านั่ง ค.ส.ล.และกระบะต้นไม้ ค.ส.ล. (A-806)
รูปตัดขยาย 1:10

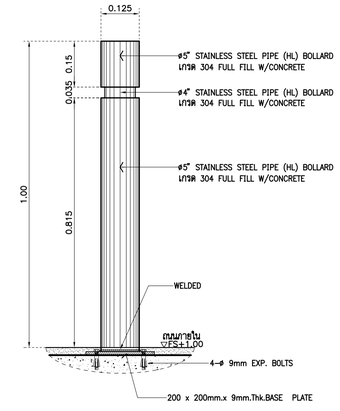

แบบขยาย GUARD POLE (A-805)
รูปด้าน 1:10

***หมายเหตุ : 1. เสา STAINLESS STEEL PIPE (HL) หนา 4 มม.
2. ให้ทำ GUARD POLE ทุกต้นสามารถถอดเก็บได้

THESE DRAWINGS ARE THE PROPERTY OF :
760i ARCHITECT & CONSULTANT CO.,LTD.
AND SHALL NOT BE USED OR REPRODUCED
WITHOUT SPECIFIC PERMISSION.

OWNER

คณะเทคโนโลยีสารสนเทศและการสื่อสาร(ICT) มหาวิทยาลัยมหิดล

ARCHITECTS

อุดมศักดิ์	ลิ้งอมฉวีวิ	ว-สถ 605
ปณาลิน	จินทเสนา	ส-สถ 3559
ปิญชา	กลิ่นบัว	ส-สถ 3560
พรรษา	แก้วแพง	ภ-สถ 15443
ชิวดา	ชิติรัตนนท์	ภ-สถ 22867

INTERIOR DESIGNER

จิตราภรณ์	เจียสกุล	ส-สน 263
วิชชิรีต์	มงคลชาญณ์	ส-สน 271

GRAPHIC DESIGNER

ภราดร ลิ่งลำแดง
ปิยะนุช กรองสุวรรณ

STRUCTURAL ENGINEERS

พิสิฐ	กาญจนวุจิวุฒิ	สย.5673
อาคม	เศรษฐิญญกุล	สย.5661
วิสาพร	สิตยางกูร	สย.7245
นิจจารี	สุวรรณทิพพะ	ภย.65185

ELECTRICAL ENGINEERS

ประชานาถ	ด่านสกุลเจริญกิจ	สพก. 4390
ลิกสิกา	รัตนลิกาดากุล	สพก. 4587
นิวิติ	จิณณธรรมพงษ์	ภพก. 31088
กันตเกณ	วิบิยกุล	

MECHANICAL ENGINEERS

ยงยศ วิกวรา สก. 3171

SANITARY ENGINEERS

ไพโรจน์	ไชยมงคล	สส. 44
ศิระณัชร์	สิทธิโชคธนากร	ภส. 2590
ณัฐธนุ	เกตุมา	

PROJECT NO. AR-18305

PROJECT NAME

ศูนย์รวมเทคโนโลยีดิจิทัล อัจฉริยะเพื่อสร้างเศรษฐกิจ การเรียนรู้ นวัตกรรม บูรณาการ ปัญญาประดิษฐ์ เพื่อการแพทย์ (Intelligent Digital Hub in Medicine) (IDHM) คณะเทคโนโลยีสารสนเทศและการสื่อสาร(ICT) มหาวิทยาลัยมหิดล

760i ARCHITECT & CONSULTANT CO.,LTD.
Address : 355 Soi Sukumvit 50 , Prakanong
Klongtoey Bangkok 10260
Tel : (662) 742 - 7303-04 Fax : (662) 742 - 7310
E-mail address : info@760i.com
www. 760i. com

DRAWING TITLE :

แบบขยายม้านั่ง ค.ส.ล.
แบบขยายกระบะต้นไม้ ค.ส.ล.
แบบขยาย GUARD POLE

NO.	DATE	DESCRIPTION

REVISION

DRAWN BY	ปิยะพันธ์ ,ชิยวุฒิ ,กวิษฐา ,ศราวุฒิ
CHECKED BY	ปิยะพันธ์ ดันติคนี
APPROVE BY	ปณาลิน จินทเสนา
DATE	18-09-2020
SCALE	

DRAWING NO.	TOTAL
A-808	267

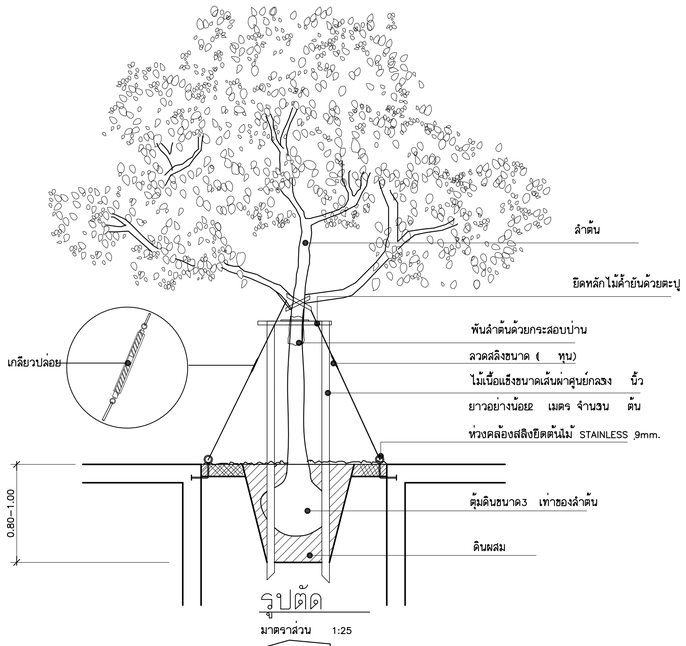

รายละเอียดการปลูกไม้ยืนต้นโดยทั่วไป

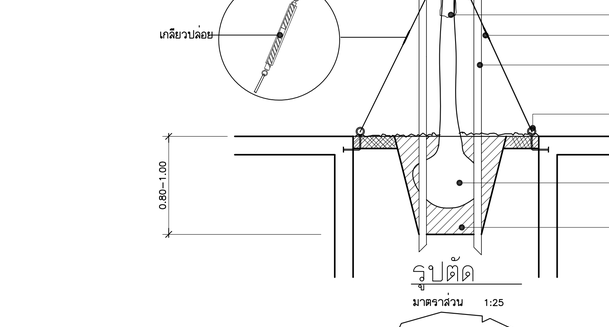

GRASS/TURF SODDING DETAIL

การปลูกหญ้าแบบแผ่น

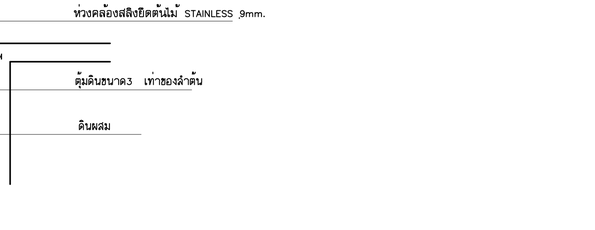

SPACING OF SHRUBS AND GROUNDCOVERS

การปลูกไม้พุ่มและไม้คลุมดิน

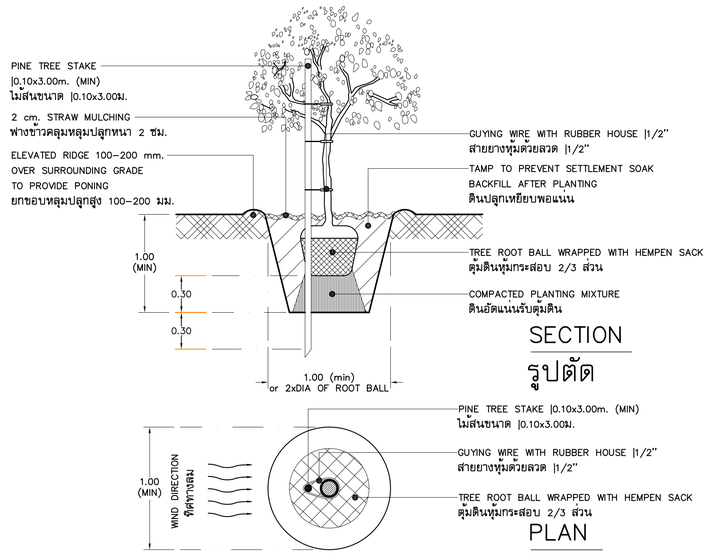

SMALL TREE/BIG SHRUB PLANTING DETAIL

การปลูกไม้ยืนต้นขนาดเล็กหรือไม้พุ่มขนาดใหญ่

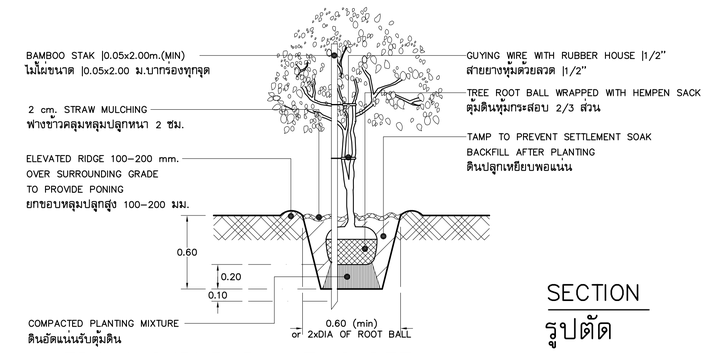

MEDIUM SHRUB PLANTING DETAIL

การปลูกไม้พุ่มขนาดกลาง

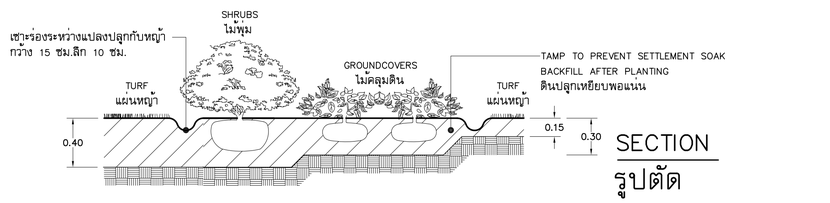

LOW SHRUB/GROUNDCOVERS AND TURF PLANTING DETAIL

การปลูกไม้พุ่ม/ไม้คลุมดินและหญ้า

THESE DRAWINGS ARE THE PROPERTY OF :
760i ARCHITECT & CONSULTANT CO.,LTD.
AND SHALL NOT BE USED OR REPRODUCED
WITHOUT SPECIFIC PERMISSION.

OWNER

คณะเทคโนโลยีสารสนเทศและการสื่อสาร(ICT) มหาวิทยาลัยมหิดล

ARCHITECTS

อุดมศักดิ์	ลิ้งอมรสิริ	ว-สถ 605
ปณาลิน	จันทเสนา	ส-สถ 3559
ปิญชา	กลิ่นบัว	ส-สถ 3560
พรรษา	แก้วแพง	ภ-สถ 15443
ชิรดา	ชิติรัตนนท์	ภ-สถ 22867

INTERIOR DESIGNER

จิตราภรณ์	เจียสกุล	ส-สน 263
วัชชริตน์	มงคลชาญณ์	ส-สน 271

GRAPHIC DESIGNER

ภราดร ลิ่งลำแดง

ปิยะนุช กรองสุวรรณ

STRUCTURAL ENGINEERS

พิสิฐ	กาญจนวุจิวุฒิ	สย.5673
อาคม	เศรษฐิญญกุล	สย.5661
วิสาพร	สิตยางกูร	สย.7245
นิจจารี	สุวรรณทัพพะ	ภย.65185

ELECTRICAL ENGINEERS

ประชานาถ	ด่านสกุลเจริญกิจ	สฟก. 4390
ลักษิกา	รัตนลักษากุล	สฟก. 4587
นิวิติ	จิณณธรรมพงษ์	ภฟก. 31088
กันตภณ	วิบัยกูล	

MECHANICAL ENGINEERS

ยงยศ	วิกวรา	สก. 3171

SANITARY ENGINEERS

ไพโรจน์	ไชยมงคล	สส. 44
ศิระณัชร์	ลิทธิโชคธนากร	ภส. 2590
ณัฐธนุ	เกตุมา	

PROJECT NO. AR-18305

PROJECT NAME

ศูนย์รวมเทคโนโลยีดิจิทัล อัจฉริยะเพื่อสร้างเศรษฐกิจ การเรียนรู้ นวัตกรรม บูรณาการ ปัญญาประดิษฐ์ เพื่อการแพทย์ (Intelligent Digital Hub in Medicine) (IDHM) คณะเทคโนโลยีสารสนเทศและการสื่อสาร(ICT) มหาวิทยาลัยมหิดล

760i ARCHITECT & CONSULTANT CO.,LTD.
Address : 355 Soi Sukumvit 50 , Phrakanong
Klongtoey Bangkok 10260
Tel : (662) 742-7303-34 Fax : (662) 742-7310
E-mail address : info@760i.com
www.760i.com

DRAWING TITLE :

รายละเอียดการปลูกต้นไม้

NO.	DATE	DESCRIPTION

REVISION

DRAWN BY	ปิยะพันธ์ ,ธิยวุฒิ ,กษิษฎา ,ศราวุฒิ
CHECKED BY	ปิยะพันธ์ ดันติคนี
APPROVE BY	ปณาลิน จันทเสนา
DATE	18-09-2020
SCALE	
DRAWING NO.	A-809
TOTAL	267

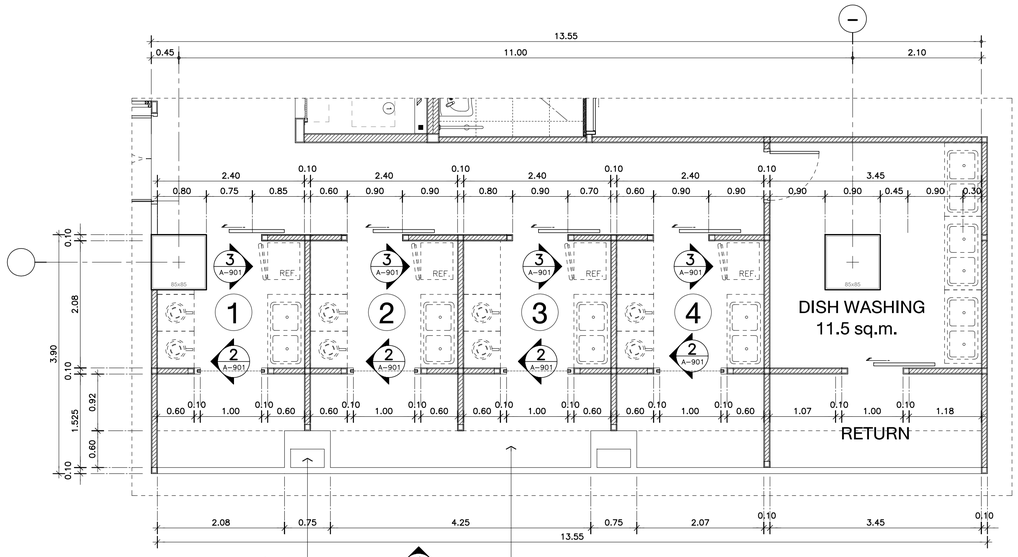

แบบขยายร้านขายอาหาร
แปลนพื้นชั้น 1 1:50

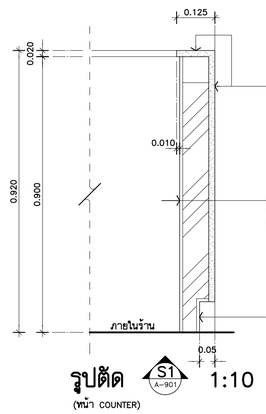

รูปตัด S1 A–901 1:10
(หน้า COUNTER)

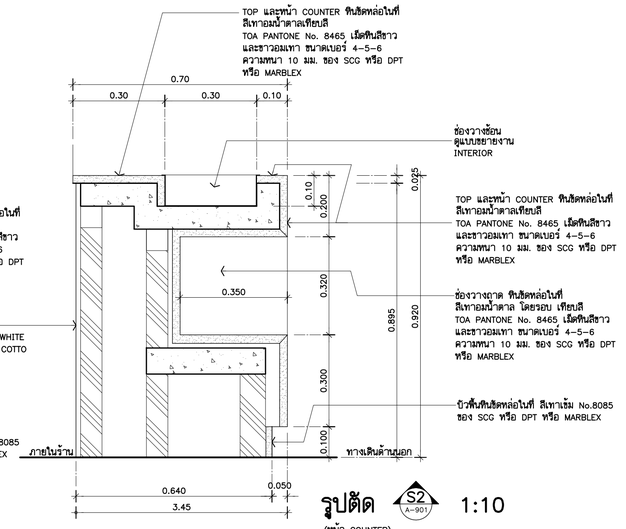

รูปตัด S2 A–901 1:10
(หน้า COUNTER)

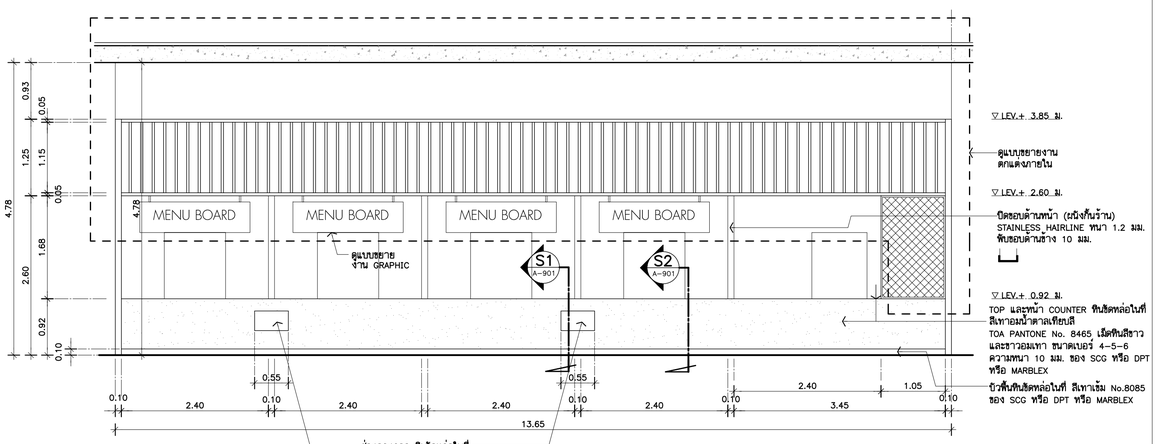

รูปด้าน 1 A–901 1:50
(ใน 1.)

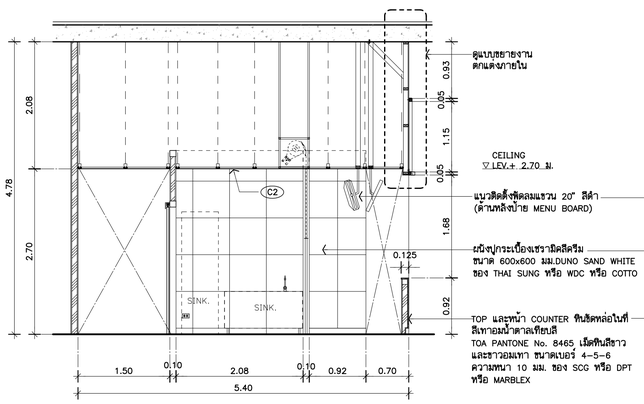

รูปด้าน 3 A–901 1:50
(ใน 1.)

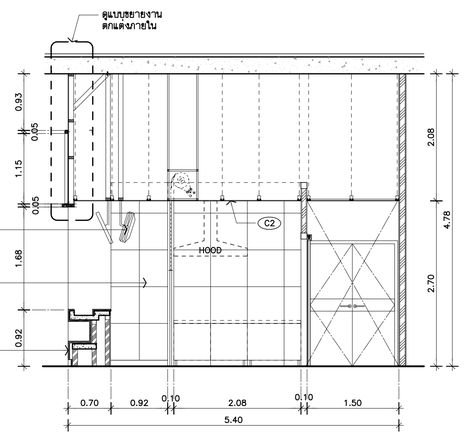

รูปด้าน 2 A–901 1:50
(ใน 1.)

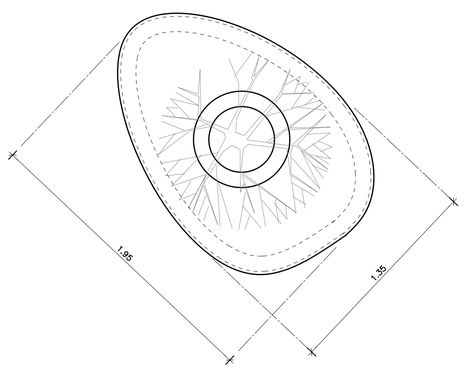

แบบขยายที่นั่ง
แปลนพื้นชั้น 1 1:20

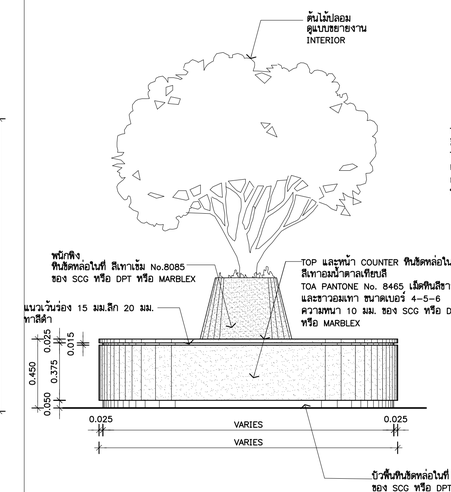

รูปด้าน A A–901 1:50
(แบบขยายที่นั่ง)

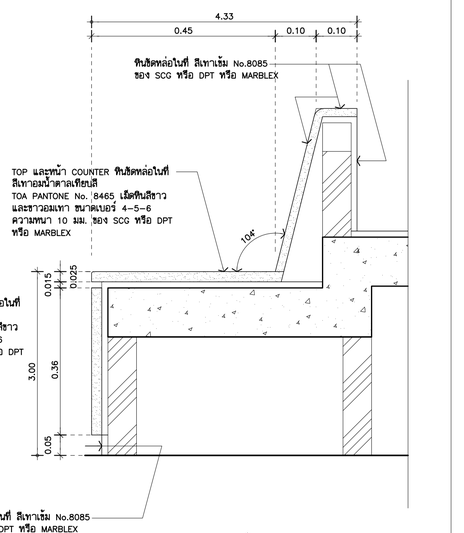

รูปตัด S1 A–901 1:7.5
(แบบขยายที่นั่ง)

แบบขยายระยะที่นั่ง

THESE DRAWINGS ARE THE PROPERTY OF :
7601 ARCHITECT & CONSULTANT CO.,LTD.
AND SHALL NOT BE USED OR REPRODUCED
WITHOUT SPECIFIC PERMISSION.

OWNER
คณะเทคโนโลยีสารสนเทศและการสื่อสาร(ICT)
มหาวิทยาลัยมหิดล

ARCHITECTS
อุดมลักษ์ ลิ้งอมรสิริ ว–สถ 605
ปณาลิน จันทเสนา ส–สถ 3559
ปิญชา กลิ่นบัว ส–สถ 3560
พรรษา แก้วแพง ภ–สถ 15443
ธิวดา ธิติรัตนนท์ ภ–สถ 22867

INTERIOR DESIGNER
จิดราภรณ์ เจียสกุล ส–สน 263
วัชชรินท์ มงคลชาญณ์ ส–สน 271

GRAPHIC DESIGNER
ภราดร ลิ่วลำแดง
ปิยะนุช กรองสุวรรณ

STRUCTURAL ENGINEERS
พิสิฐ กาญจนจุรีวุฒิ สย.5673
อาคม เตชะธิญญกุล สย.5661
วิสาพร สิตยางกูร สย.7245
นิจจารี สุวรรณทิพพะ ภย.65185

ELECTRICAL ENGINEERS
ประชานาถ ด่านสกุลเจริญกิจ สฟก. 4390
ลิกลิกา รัตนลิกตากุล สฟก. 4587
นิวิติ จันณธรรมพงษ์ สฟก. 31088
กันตภณ วิบัยกูล

MECHANICAL ENGINEERS
ยงยศ รักวรา สก. 3171

SANITARY ENGINEERS
ไพโรจน์ ไชยมงคล สส. 44
ศิระณัชช์ ลิทธิโชคธนากร ภส. 2590
ณัฐกนุ เกลุมา

PROJECT NO. AR-18305

PROJECT NAME

ศูนย์รวมเทคโนโลยีดิจิทัล อัจฉริยะเพื่อสร้างเศรษฐกิจ การเรียนรู้ นวัตกรรม บูรณาการ ปัญญาประดิษฐ์ เพื่อการแพทย์ (Intelligent Digital Hub in Medicine) (IDHM) คณะเทคโนโลยีสารสนเทศและการสื่อสาร(ICT) มหาวิทยาลัยมหิดล

7601 ARCHITECT & CONSULTANT CO.,LTD.
Address : 355 Soi Sukumvit 50 , Phrakanong
Klongtoey Bangkok 10260
Tel : (662) 742 - 7333–74 Fax : (662) 742 - 7310
E - mail address : info @ 7601.com
www. 7601.com

DRAWING TITLE :

แบบขยายร้านขายอาหาร
แบบขยายที่นั่งหินขัด

NO.	DATE	DESCRIPTION

REVISION

DRAWN BY	ปิยะพันธ์ ,ธิยวุฒิ ,กรัษฐา ,ศราวุฒิ
CHECKED BY	ปิยะพันธ์ ตันติตนิ์
APPROVE BY	ปณาลิน จันทเสนา
DATE	18–09–2020
SCALE	

DRAWING NO.	TOTAL
A–901	267

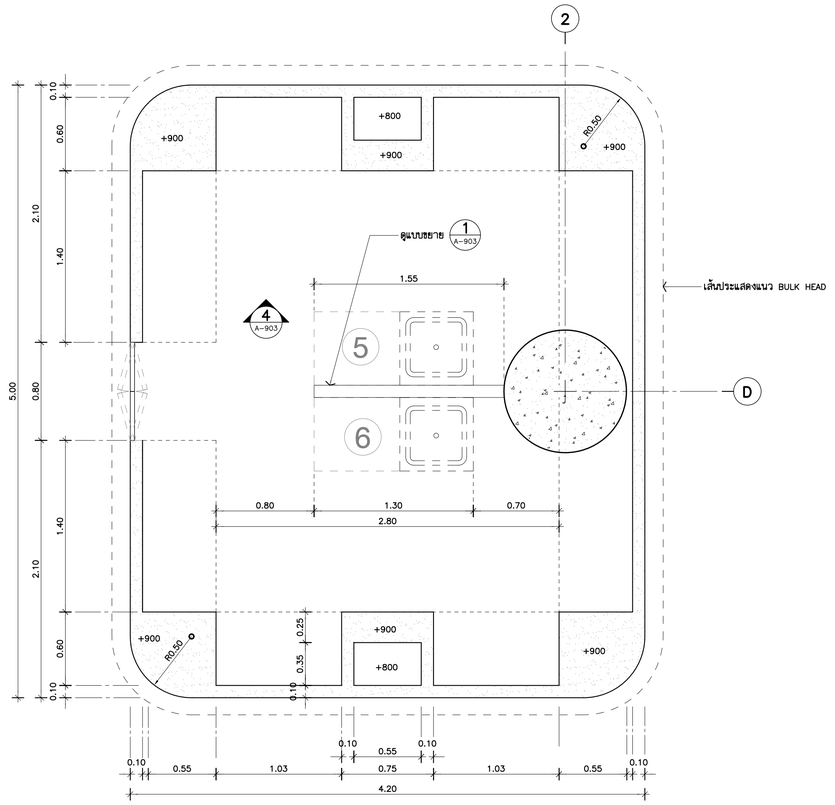

แบบขยายร้านขายอาหาร (–) A-106
แปลนพื้นชั้น 1 1:25

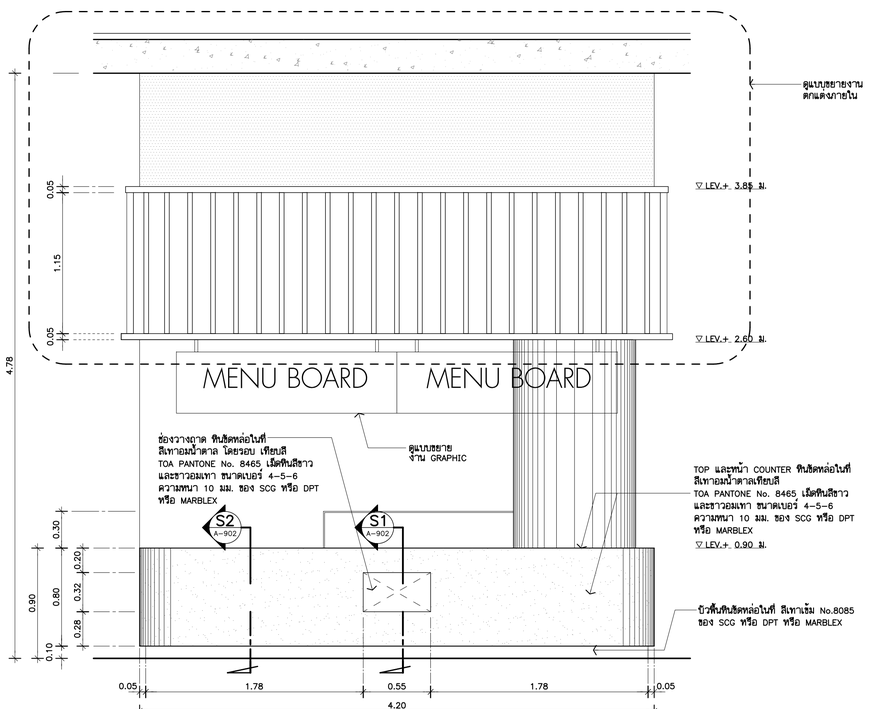

รูปด้าน 1 A-902 1:25
(ชั้น 1.)

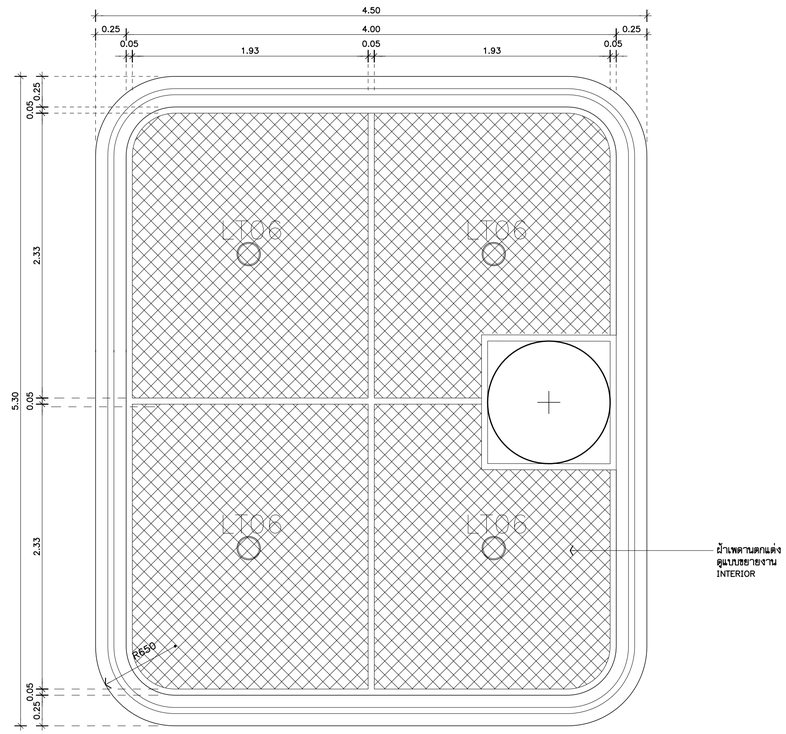

แบบขยายผ้าเพดาน (–) A-106
แปลนพื้นชั้น 1 1:25

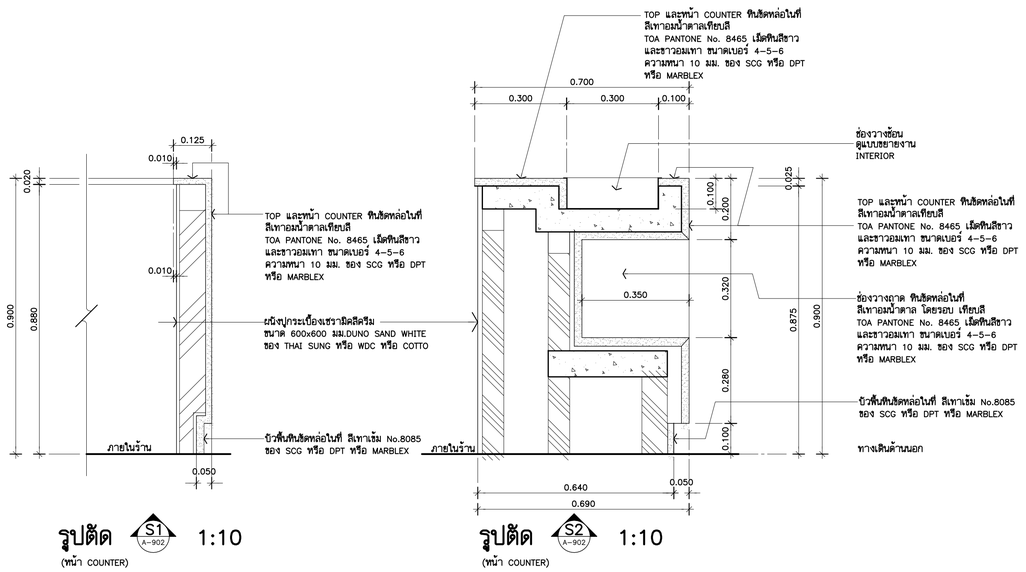

รูปตัด S1 A-902 1:10
(หน้า COUNTER)

รูปตัด S2 A-902 1:10
(หน้า COUNTER)

THESE DRAWINGS ARE THE PROPERTY OF :
760i ARCHITECT & CONSULTANT CO.,LTD.
AND SHALL NOT BE USED OR REPRODUCED
WITHOUT SPECIFIC PERMISSION.

OWNER

คณะเทคโนโลยีสารสนเทศและการสื่อสาร(ICT) มหาวิทยาลัยมหิดล

ARCHITECTS
อุดมศักดิ์ สิ้งอมรสิริ ว–สถ 605
ปณาลิน จันทเสนา ส–สถ 3559
ปิญชา กลิ่นบัว ส–สถ 3560
พรรษา แก้วแพง ภ–สถ 15443
ชิวดา ชิติรัตนนท์ ภ–สถ 22867

INTERIOR DESIGNER
จิตราภรณ์ เจียสกุล ส–สน 263
วิชชรีต์ มงคลชาญณ์ ส–สน 271

GRAPHIC DESIGNER
ภราดร ลิ่งลำแดง
ปิยะนุช กรองสุวรรณ

STRUCTURAL ENGINEERS
พิสิฐ กาญจนจุรีวุฒิ สย.5673
อาคม เตชะธีญญกุล สย.5661
วิสาพร สิตยางกูร สย.7245
นิจจารี สุวรรณทิพพะ ภย.65185

ELECTRICAL ENGINEERS
ประชานาถ ด่านสกุลเจริญกิจ สฟก. 4390
ลิกสิกา รัตนลิกตากุล สฟก. 4587
นิวิติ จิณณธรรมพงษ์ ภฟก. 31088
กันตภณ วิบิยกูล

MECHANICAL ENGINEERS
ยงยศ รักวรา สก. 3171

SANITARY ENGINEERS
ไพโรจน์ ไชยมงคล สส. 44
คีระณัชร์ ลิทธิโชคธนากร ภส. 2590
ณัฐณนุ เกตุมา

PROJECT NO. AR-18305

PROJECT NAME

ศูนย์ร่วมเทคโนโลยีดิจิทัล อัจฉริยะเพื่อสร้างเศรษฐกิจ การเรียนรู้ นวัตกรรมบูรณาการ ปัญญาประดิษฐ์ เพื่อการแพทย์ (Intelligent Digital Hub in Medicine) (IDHM) คณะเทคโนโลยีสารสนเทศและการสื่อสาร(ICT) มหาวิทยาลัยมหิดล

760i ARCHITECT & CONSULTANT CO.,LTD.
Address : 355 Soi Sukumvit 50 , Prakanong
Klongtoey Bangkok 10260
Tel : (662) 742 - 7303 - 04 Fax : (662) 742 - 7310
E - mail address : info @ 760i.com
www. 760i.com

DRAWING TITLE :

แบบขยาย DESERT & DRINK

NO.	DATE	DESCRIPTION

REVISION

DRAWN BY	ปิยะพันธ์ ,ชิยวุฒิ ,กษิษฐา ,ศราวุฒิ
CHECKED BY	ปิยะพันธ์ ดันทิดนี่
APPROVE BY	ปณาลิน จันทเสนา
DATE	18–09–2020
SCALE	

DRAWING NO. A–902

TOTAL 267

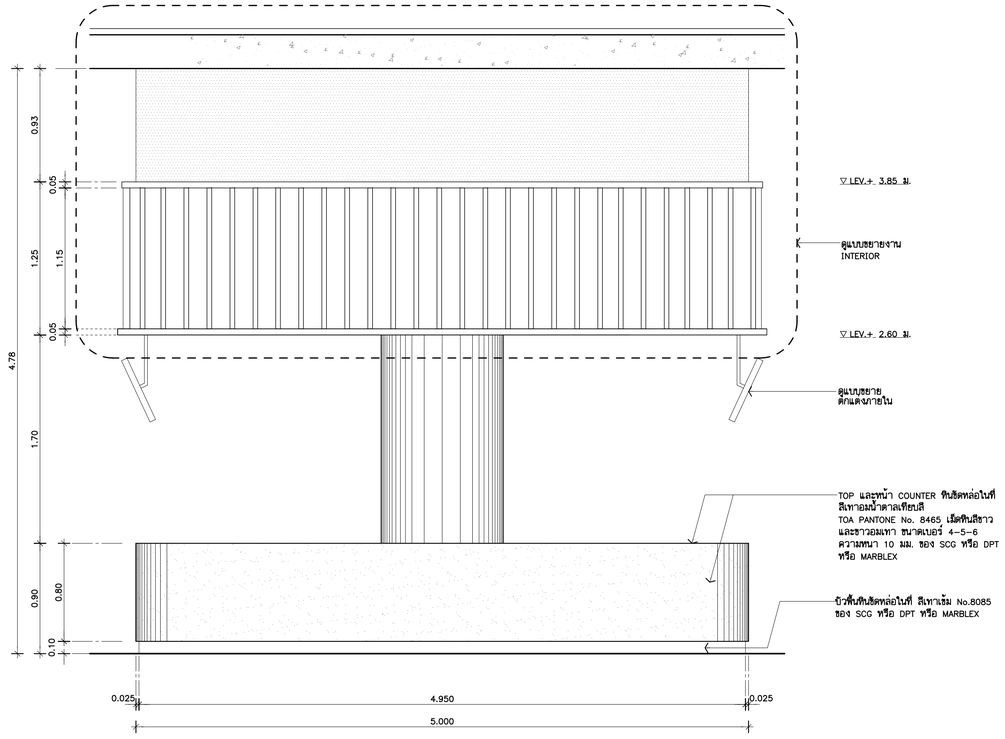

รูปด้าน 2 A-902 1:25
(ชั้น 1.)

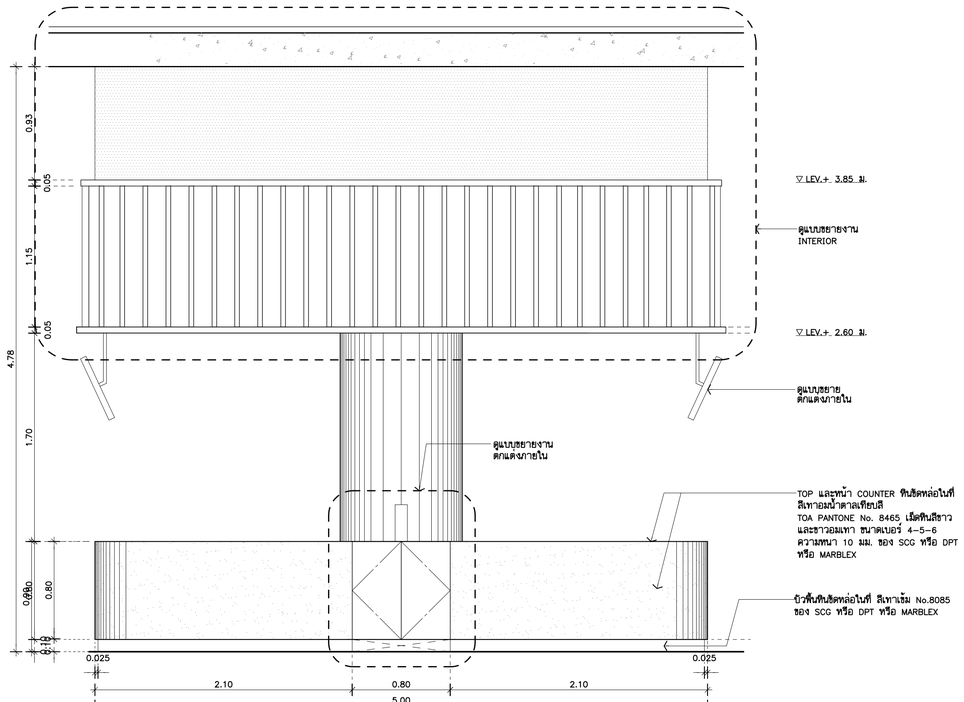

รูปด้าน 3 A-902 1:25
(ชั้น 1.)

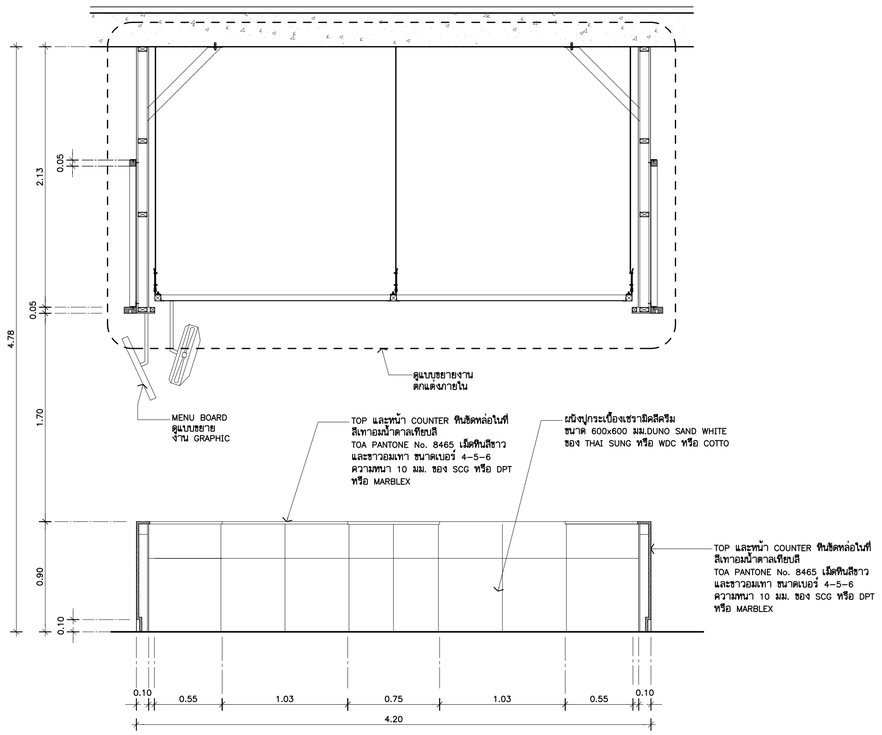

รูปด้าน 4 A-902 1:25
(ชั้น 1.)

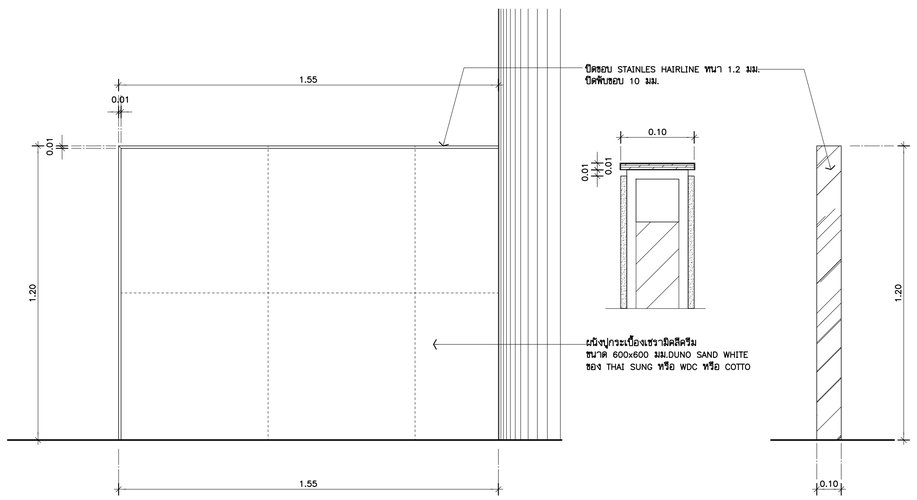

แบบขยาย 1 A-902 1:12.5
(FRONT)

แบบขยาย 1 A-902 1:12.5
(SIDE)

THESE DRAWINGS ARE THE PROPERTY OF :
760i ARCHITECT & CONSULTANT CO.,LTD.
AND SHALL NOT BE USED OR REPRODUCED
WITHOUT SPECIFIC PERMISSION.

OWNER

คณะเทคโนโลยีสารสนเทศและการสื่อสาร(ICT)
มหาวิทยาลัยมหิดล

ARCHITECTS

อุดมศักดิ์	ลิ้งอมรสิริ	ว-สถ 605
ปณาลิน	จันทเสนา	ส-สถ 3559
ปิญชา	กลิ่นบัว	ส-สถ 3560
พรรษา	แก้วแพง	ภ-สถ 15443
ชิวดา	ชิติรัตนนท์	ภ-สถ 22867

INTERIOR DESIGNER

จิตราภรณ์	เจียสกุล	ส-สน 263
วัชชิตต์	มงคลชาญณ์	ส-สน 271

GRAPHIC DESIGNER

ภราดร	ลิ่งลำเลิง
ปิยะนุช	กรองสุวรรณ

STRUCTURAL ENGINEERS

พิสิฐ	กาญจนจุรีวุฒิ	สย.5673
อาคม	เตชะอิญญกุล	สย.5661
วิสาพร	ลิดยางกูร	สย.7245
นิจจารี	สุวรรณทัพพะ	ภย.65185

ELECTRICAL ENGINEERS

ประชานาถ	ด่านสกุลเจริญกิจ	สฟก. 4390
ลักลิกา	รัตนลักดากุล	สฟก. 4587
นิวิติ	จิณณธรรมพงษ์	ภฟก. 31088
กันตภณ	วิบัยยกุล	

MECHANICAL ENGINEERS

ยงยศ	รักวรา	สก. 3171

SANITARY ENGINEERS

ไพโรจน์	ไชยมงคล	สส. 44
ศิระณัชร์	ลิทธิโชคธนากร	ภส. 2590
ณัฐธนุ	เกตุมา	

PROJECT NO. AR-18305

PROJECT NAME

ศูนย์ร่วมเทคโนโลยีดิจิทัล อัจฉริยะเพื่อสร้างเศรษฐกิจ การเรียนรู้ นวัตกรรม บูรณาการ ปัญญาประดิษฐ์ เพื่อการแพทย์ (Intelligent Digital Hub in Medicine) (IDHM) คณะเทคโนโลยีสารสนเทศและการสื่อสาร(ICT) มหาวิทยาลัยมหิดล

760i ARCHITECT & CONSULTANT CO.,LTD.
Address : 355 Soi Sukumvit 50 , Phrakanong
Klongtoey Bangkok 10260
Tel : (662) 742 - 7303 - 04 Fax : (662) 742 - 7310
E-mail address : info @ 760i.com
www. 760i. com

DRAWING TITLE :

แบบขยาย DESERT & DRINK

NO.	DATE	DESCRIPTION

REVISION

DRAWN BY	ปิยะพันธ์ ,ชิยวุฒิ ,กวิษฐา ,ศราวุฒิ
CHECKED BY	ปิยะพันธ์ ลันทิดน์
APPROVE BY	ปณาลิน จันทเสนา
DATE	18-09-2020
SCALE	

DRAWING NO. A-903

TOTAL 267

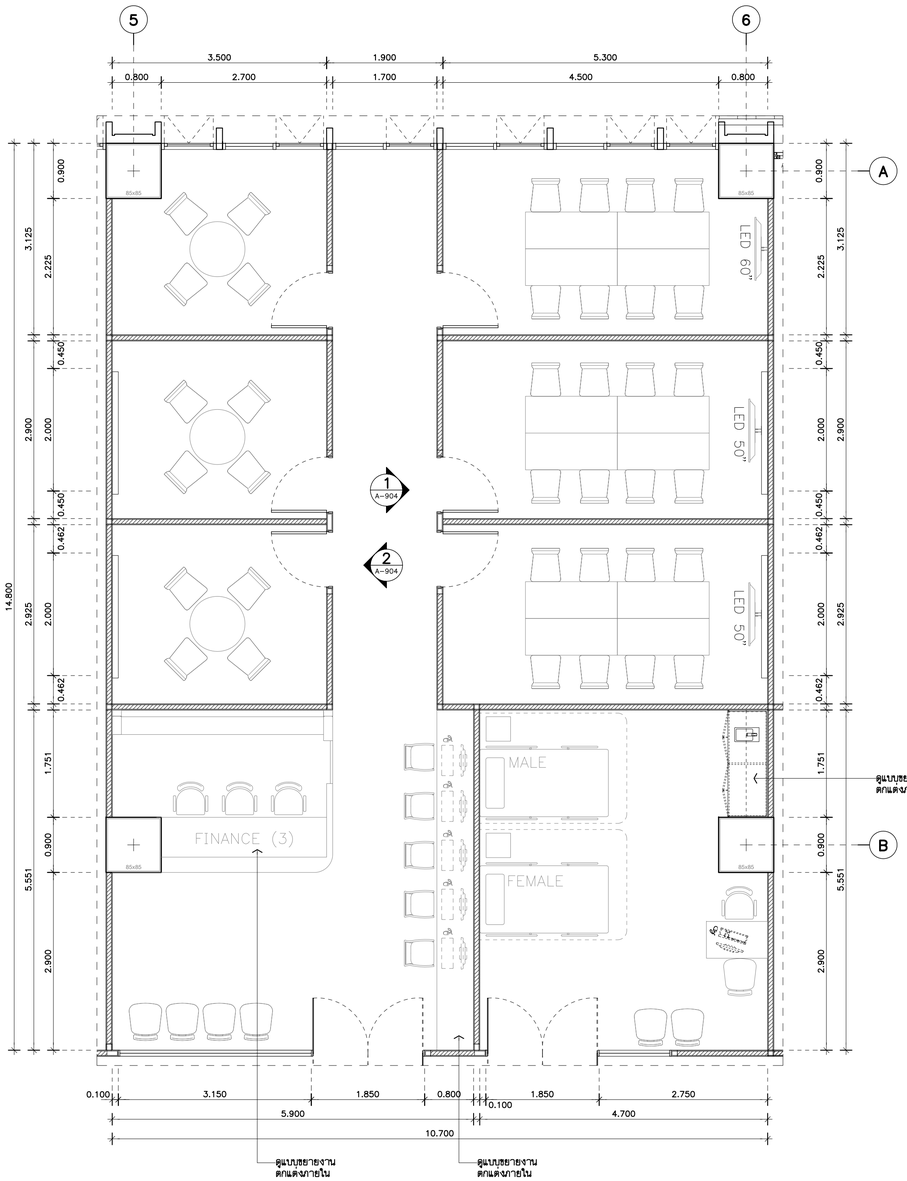

แบบขยาย
STUDENT REGIS.AREA (–/A-106)
แปลนพื้นชั้นที่ 1 1:50

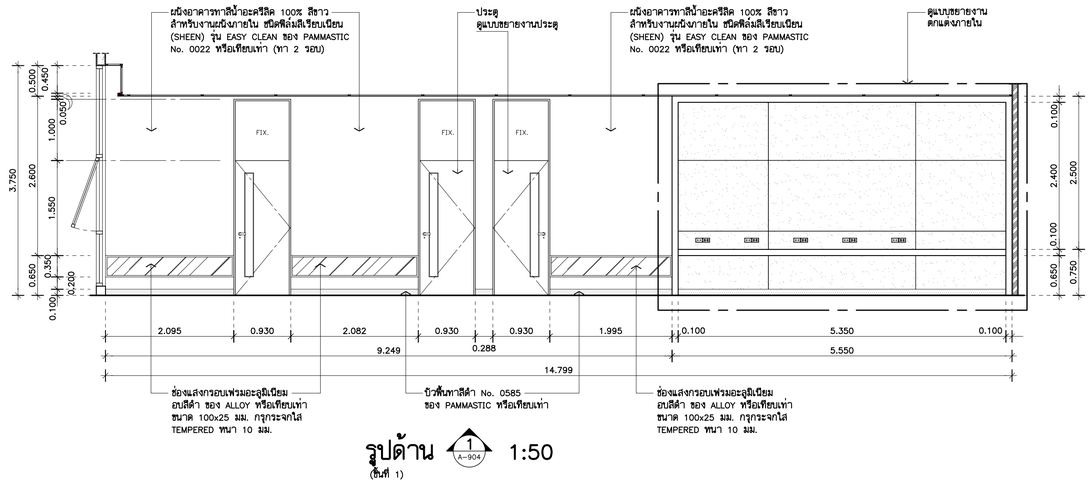

รูปด้าน (1/A-904) 1:50
(ชั้นที่ 1)

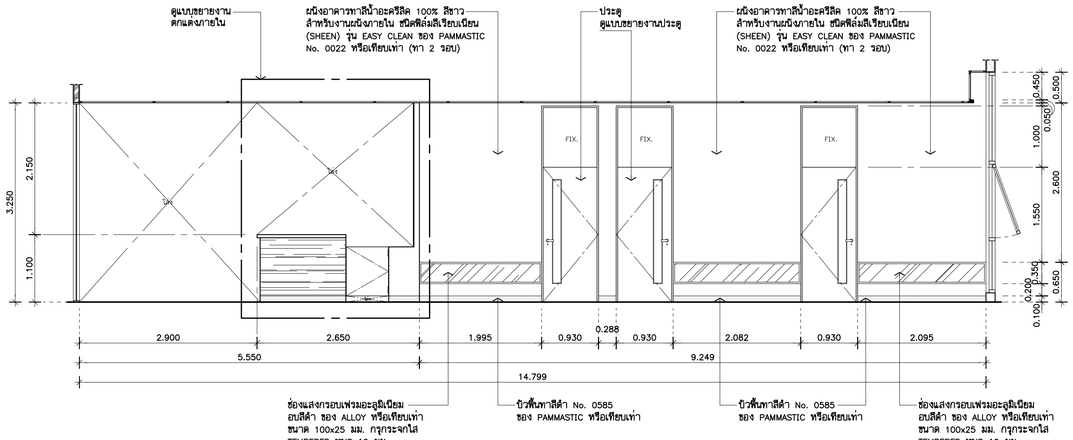

รูปด้าน (2/A-904) 1:50
(ชั้นที่ 1)

หมายเหตุ : อุปกรณ์ของ ALLOY/ALUINCH/JEB หรือเทียบเท่า ให้ผู้รับเหมาเช็คระยะตามหน้างานจริง ก่อนดำเนินการและ ตรวจสอบ SPEC. และวิธีการติดตั้งกับทางผู้ผลิต ก่อนสั่งซื้อและดำเนินการ

สีของ PAMMASTIC หรือ JOTUN หรือ DULUX ICI หรือ เทียบเท่า

THESE DRAWINGS ARE THE PROPERTY OF :
760i ARCHITECT & CONSULTANT CO.,LTD.
AND SHALL NOT BE USED OR REPRODUCED
WITHOUT SPECIFIC PERMISSION.

OWNER

คณะเทคโนโลยีสารสนเทศและการสื่อสาร(ICT) มหาวิทยาลัยมหิดล

ARCHITECTS

อุดมศักดิ์	ลิ้งอมรสิริ	ว–สถ 605
ปณาลิน	จันทเสนา	ส–สถ 3559
ปิญชา	กลิ่นบัว	ส–สถ 3560
พรรษา	แก้วแพง	ภ–สถ 15443
ชิวดา	ชิดิรัตนนท์	ภ–สถ 22867

INTERIOR DESIGNER

จิตราภรณ์	เจียสกุล	ส–สน 263
วัชชรีต์	มงคลชาญณ์	ส–สน 271

GRAPHIC DESIGNER

ภราดร ลิ่งลำแดง
ปิยะนุช กรองสุวรรณ

STRUCTURAL ENGINEERS

พิสิฐ	กาญจนวุจิวุฒิ	สย.5673
อาคม	เศรษฐีญญกุล	สย.5661
วิสาพร	สิตยางกูร	สย.7245
นิจจารี	สุวรรณทัพพะ	ภย.65185

ELECTRICAL ENGINEERS

ประชานาถ	ด่านสกุลเจริญกิจ	สฟก. 4390
ลักษิกา	รัตนศิลาตกุล	สฟก. 4587
นิวิติ	จันณธรรมพงษ์	ภฟก. 31088
กันตภณ	วิบัยกูล	

MECHANICAL ENGINEERS

ยงยศ วิกวรา สก. 3171

SANITARY ENGINEERS

ไพโรจน์	ไชยมงคล	สส. 44
คิระณัชร์	ลิทธิโชคธนากร	ภส. 2590
ณัฐธนุ	เกตุมา	

PROJECT NO. AR-18305

PROJECT NAME

ศูนย์รวมเทคโนโลยีดิจิทัล อัจฉริยะเพื่อสร้างเศรษฐกิจ การเรียนรู้ นวัตกรรม บูรณาการ ปัญญาประดิษฐ์ เพื่อการแพทย์ (Intelligent Digital Hub in Medicine) (IDHM) คณะเทคโนโลยีสารสนเทศและการสื่อสาร(ICT) มหาวิทยาลัยมหิดล

760i ARCHITECT & CONSULTANT CO.,LTD.
Address : 355 Soi Sukumvit 50 , Phrakanong
Klongtoey Bangkok 10260
Tel : (662) 742 - 7303-04 Fax : (662) 742 - 7310
E-mail address : info @ 760i.com
www. 760i. com

DRAWING TITLE :

ชั้นที่ 1
แบบขยาย : STUDENT REGIS.AREA

NO.	DATE	DESCRIPTION

REVISION

DRAWN BY	ปิยะพันธ์ ,ชิยวุฒิ ,กวิษฐา ,ศราวุฒิ
CHECKED BY	ปิยะพันธ์ ดันติดนี่
APPROVE BY	ปณาลิน จันทเสนา
DATE	18–09–2020
SCALE	

DRAWING NO. A–904

TOTAL 267

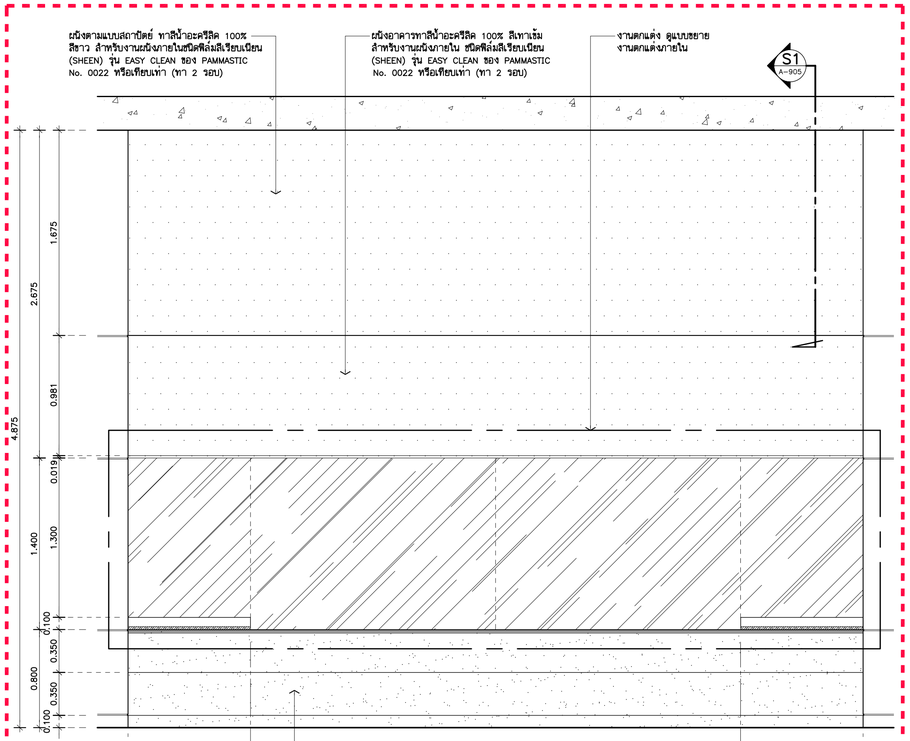

รูปด้าน 1 A-905 1:25
(ยกเว้นที่ 2 , 4 , 5 , 6 , 7)

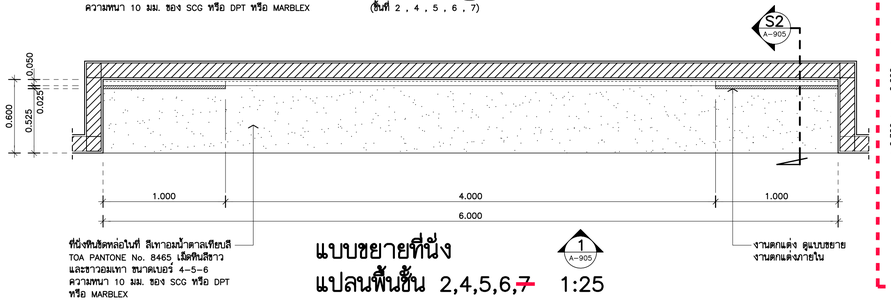

แบบขยายที่นั่ง แปลนพื้นชั้น 2,4,5,6,~~7~~ 1:25
1 A-905

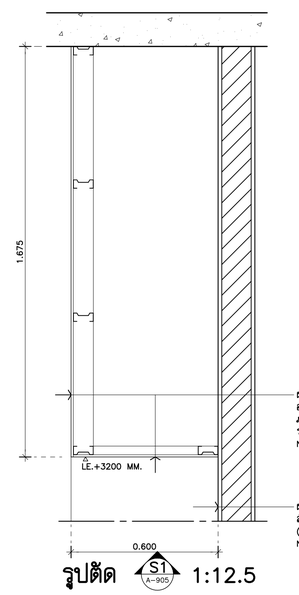

รูปตัด S1 A-905 1:12.5

หมายเหตุ
: ยกเลิกที่นั่งหินขัด เฉพาะ ชั้น 7

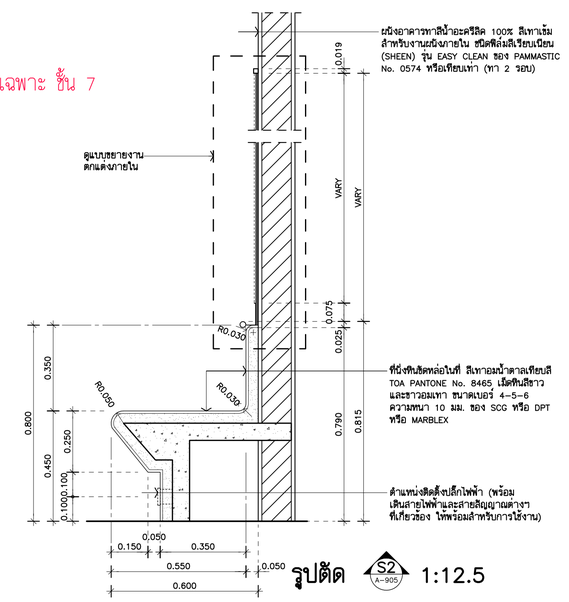

รูปตัด S2 A-905 1:12.5

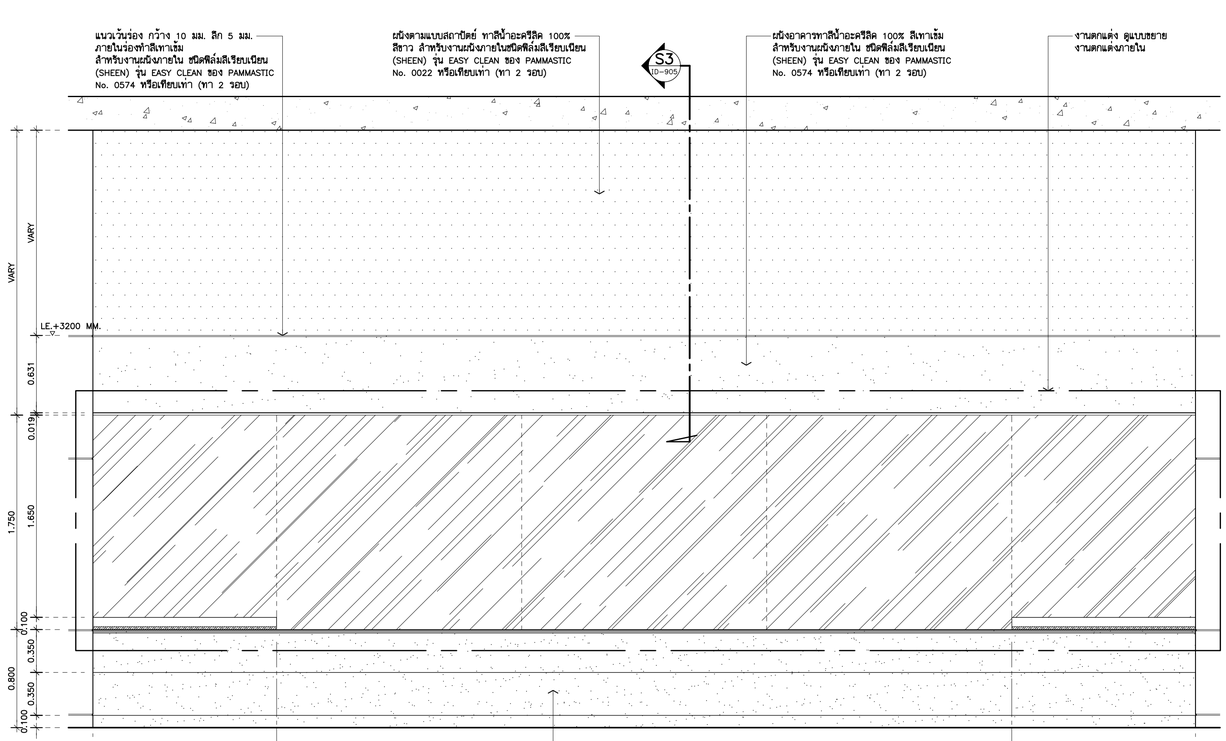

รูปด้าน 2 A-905 1:25
(ยกเว้นที่ 2)

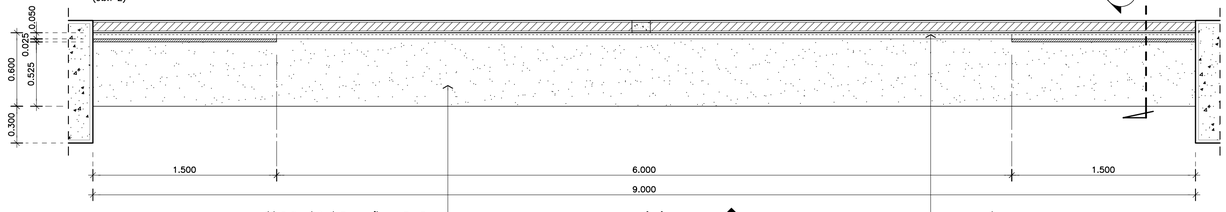

แบบขยายที่นั่ง แปลนพื้นชั้น 2 1:25
2 A-905

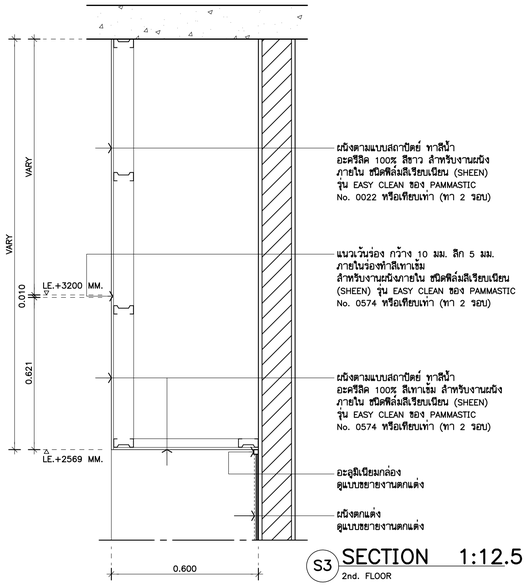

SECTION 1:12.5
S3 2nd. FLOOR

- หมายเหตุ
สีของ PAMMASTIC หรือ JOTUN หรือ DULUX ICI หรือ เทียบเท่า
ลามิเนตของ FORMICA หรือ WILSONART หรือ LAMITAK หรือเทียบเท่า
STAINLESS ของ KIRIN STAINLESS
หรือ สมัยสมเหมาะสม(2009) หรือ นภวัส โปรดักส์ หรือเทียบเท่า

THESE DRAWINGS ARE THE PROPERTY OF : 7601 ARCHITECT & CONSULTANT CO.,LTD. AND SHALL NOT BE USED OR REPRODUCED WITHOUT SPECIFIC PERMISSION.

OWNER
คณะเทคโนโลยีสารสนเทศและการสื่อสาร(ICT) มหาวิทยาลัยมหิดล

ARCHITECTS
อุดมศักดิ์	ลิ้งอมรสิริ	ว–สถ 605
ปณาลิน	จันทเสนา	ส–สถ 3559
ปิญชา	กลิ่นบัว	ส–สถ 3560
พรรษา	แก้วแพง	ภ–สถ 15443
ธิวดา	ธิติรัตนนท์	ภ–สถ 22867

INTERIOR DESIGNER
จิตราภรณ์	เจียสกุล	ส–สน 263
วัชชิตน์	มงคลชาญณ์	ส–สน 271

GRAPHIC DESIGNER
ภราดร ลิ่งลำแดง
ปิยะนุช กรองสุวรรณ

STRUCTURAL ENGINEERS
พิสิฐ	กาญจนวุจิวุฒิ	สย.5673
อาคม	เตชะธิญญกุล	สย.5661
วิสาพร	สิตยางกูร	สย.7245
นิจจารี	สุวรรณทิพพะ	ภย.65185

ELECTRICAL ENGINEERS
ประชานาถ	ด่านสกุลเจริญกิจ	สฟก. 4390
ลักศิกา	รัตนศักดากุล	สฟก. 4587
นิวิติ	จิณณธรรมพงษ์	ภฟก. 31088
กันตเมณ	วิบิยกูล	

MECHANICAL ENGINEERS
ยงยศ	รักวรา	สก. 3171

SANITARY ENGINEERS
ไพโรจน์	ไชยมงคล	สส. 44
ศิระณัชร์	ลิทธิโชคธนากร	ภส. 2590
ณัฐธนุ	เกตุมา	

PROJECT NO. AR-18305

PROJECT NAME
ศูนย์รวมเทคโนโลยีดิจิทัล อัจฉริยะเพื่อสร้างเศรษฐกิจ การเรียนรู้ นวัตกรรม บูรณาการ ปัญญาประดิษฐ์ เพื่อการแพทย์ (Intelligent Digital Hub in Medicine) (IDHM) คณะเทคโนโลยีสารสนเทศและการสื่อสาร(ICT) มหาวิทยาลัยมหิดล

7601 ARCHITECT & CONSULTANT CO.,LTD.
Address : 355 Soi Sukumvit 32 , Prakanong Klongtoey Bangkok 10260
Tel : (662) 742-7303-04 Fax : (662) 742-7310
E-mail address : info @ 7601.com
www. 7601.com

DRAWING TITLE :
แบบขยาย ที่นั่ง

NO.	DATE	DESCRIPTION

REVISION

DRAWN BY	ปิยะพันธ์ ,ชิยวุฒิ ,กษิษฐา ,ศราวุฒิ
CHECKED BY	ปิยะพันธ์ ลันทิดนี่
APPROVE BY	ปณาลิน จันทเสนา
DATE	18–09–2020
SCALE	
DRAWING NO.	A–905
TOTAL	267

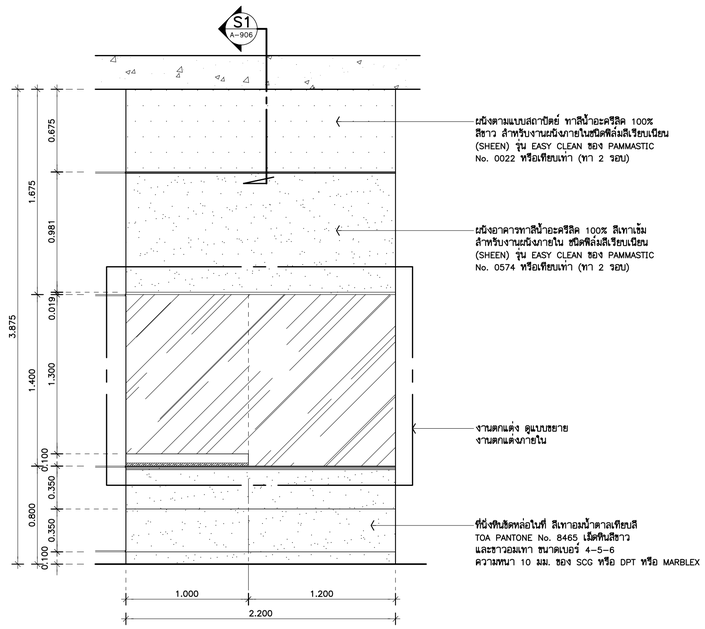

รูปด้าน 1 A-906 1:25

(ชั้นที่ 3)

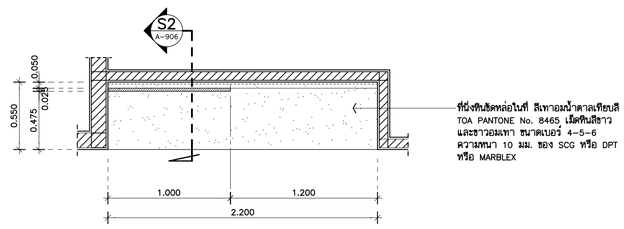

แบบขยายที่นั่ง 1 ID-108 แปลนพื้นชั้น 3 1:25

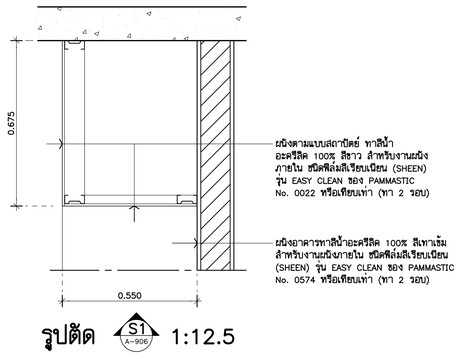

รูปตัด S1 A-906 1:12.5

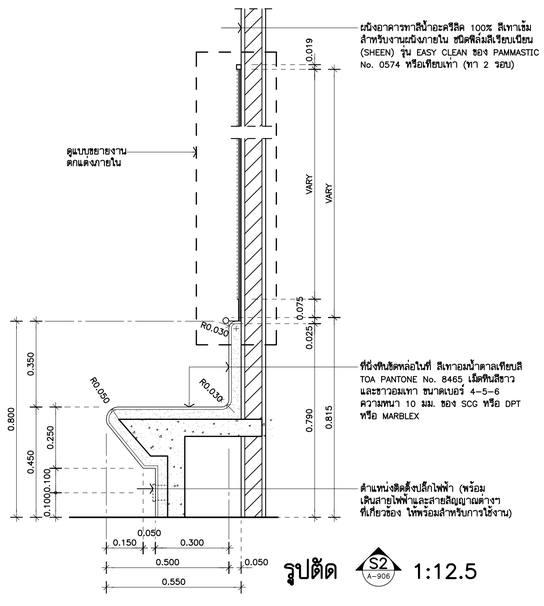

รูปตัด S2 A-906 1:12.5

THESE DRAWINGS ARE THE PROPERTY OF :
7601 ARCHITECT & CONSULTANT CO.,LTD.
AND SHALL NOT BE USED OR REPRODUCED
WITHOUT SPECIFIC PERMISSION.

OWNER

คณะเทคโนโลยีสารสนเทศและการสื่อสาร(ICT) มหาวิทยาลัยมหิดล

ARCHITECTS

อุดมศักดิ์	ลิ้งอมรสิริ	ว-สถ 605
ปณาลิน	จันทเสนา	ส-สถ 3559
ปิญชา	กลิ่นบัว	ส-สถ 3560
พรรษา	แก้วแพง	ภ-สถ 15443
ชิวดา	ชิติรัตนนท์	ภ-สถ 22867

INTERIOR DESIGNER

จิตราภรณ์	เจียสกุล	ส-สน 263
วิชชรีตน์	มงคลชาญณ์	ส-สน 271

GRAPHIC DESIGNER

ภราดร ลิ่งลำแดง
ปิยะนุช กรองสุวรรณ

STRUCTURAL ENGINEERS

พิสิฐ	กาญจนวุจิวุฒิ	สย.5673
อาคม	เตชะธิญญกุล	สย.5661
วิสาพร	สิตยางกูร	สย.7245
นิจจารี	สุวรรณทิพพะ	ภย.65185

ELECTRICAL ENGINEERS

ประชานาถ	ด่านสกุลเจริญกิจ	สฟก. 4390
ลักศิกา	รัตนลักษกุล	สฟก. 4587
นิวิติ	จันณธรรมพงษ์	ภฟก. 31088
กันตภณ	วิบียกุล	

MECHANICAL ENGINEERS

ยงยศ	วิกรวรา	สก. 3171

SANITARY ENGINEERS

ไพโรจน์	ไชยมงคล	สส. 44
ศิระเมิธร์	สิทธิโชคธนากร	ภส. 2590
ณัฐธนุ	เกตุมา	

PROJECT NO. AR-18305

PROJECT NAME

ศูนย์รวมเทคโนโลยีดิจิทัล อัจฉริยะเพื่อสร้างเศรษฐกิจ การเรียนรู้ นวัตกรรม บูรณาการ ปัญญาประดิษฐ์ เพื่อการแพทย์ (Intelligent Digital Hub in Medicine) (IDHM) คณะเทคโนโลยีสารสนเทศและการสื่อสาร(ICT) มหาวิทยาลัยมหิดล

7601 ARCHITECT & CONSULTANT CO.,LTD.
Address : 355 Soi Sukumvit 50 , Prakanong
Klongtoey Bangkok 10260
Tel : (662) 742 - 7303-04 Fax : (662) 742 - 7310
E-mail address : info @ 7601.com
www. 7601. com

DRAWING TITLE :

แบบขยาย ที่นั่ง

NO.	DATE	DESCRIPTION

REVISION

DRAWN BY	ปิยะพันธ์ ,ชิยวุฒิ ,กวิษฐา ,ศราวุฒิ
CHECKED BY	ปิยะพันธ์ ดันติคม์
APPROVE BY	ปณาลิน จันทเสนา
DATE	18-09-2020
SCALE	

DRAWING NO.	TOTAL
A-906	267

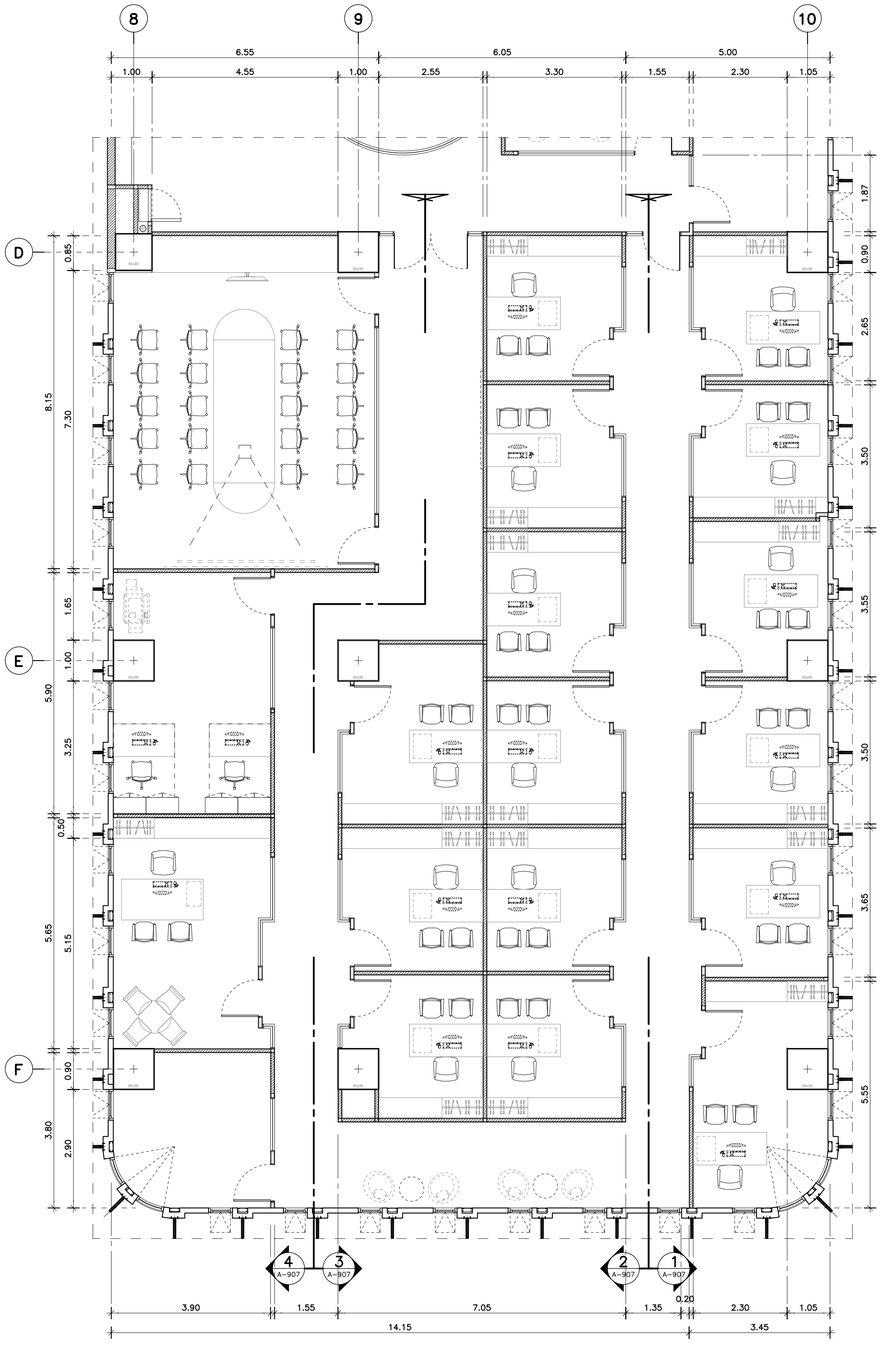

แบบขยาย
แปลนพื้นชั้น 3 1:75

(–) A-108

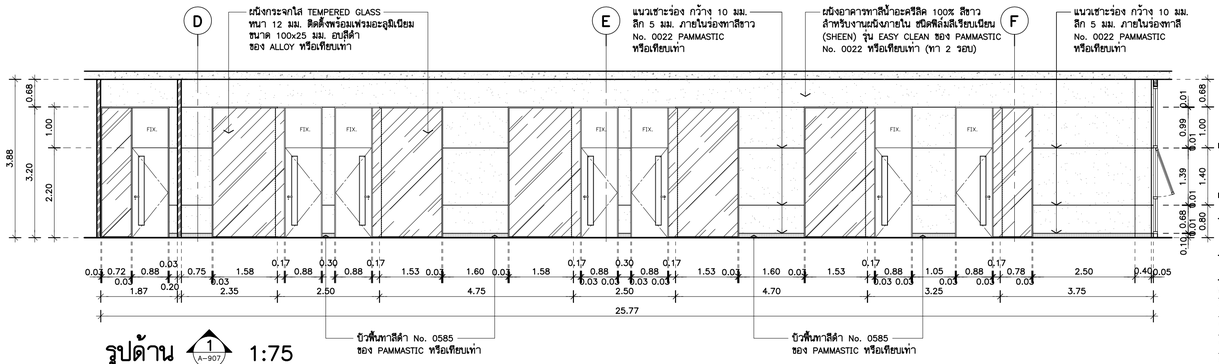

รูปด้าน 1 A-907 1:75
(ชั้นที่ 3)

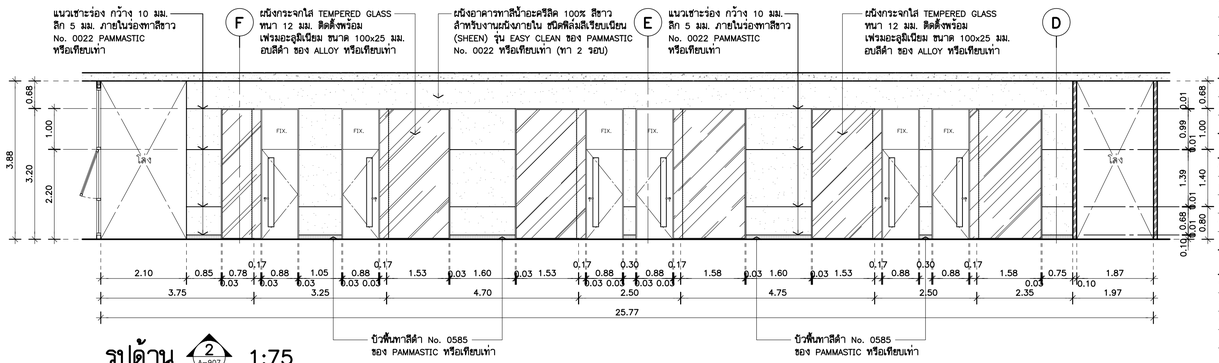

รูปด้าน 2 A-907 1:75
(ชั้นที่ 3)

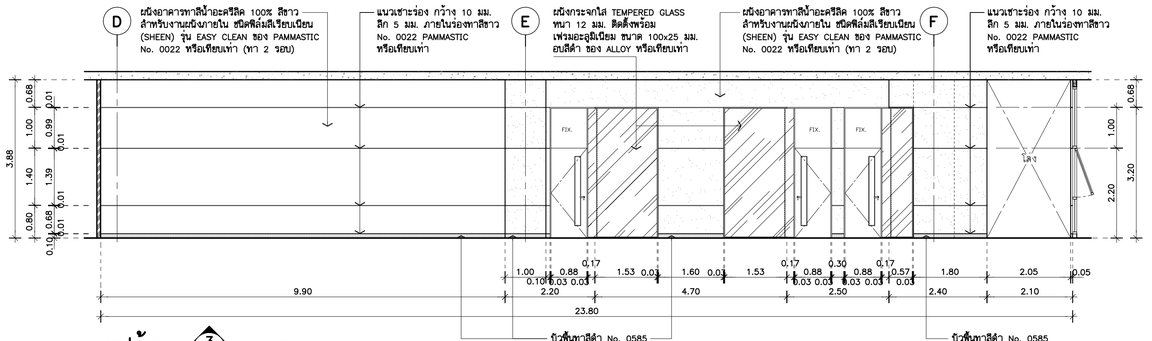

รูปด้าน 3 A-907 1:75
(ชั้นที่ 3)

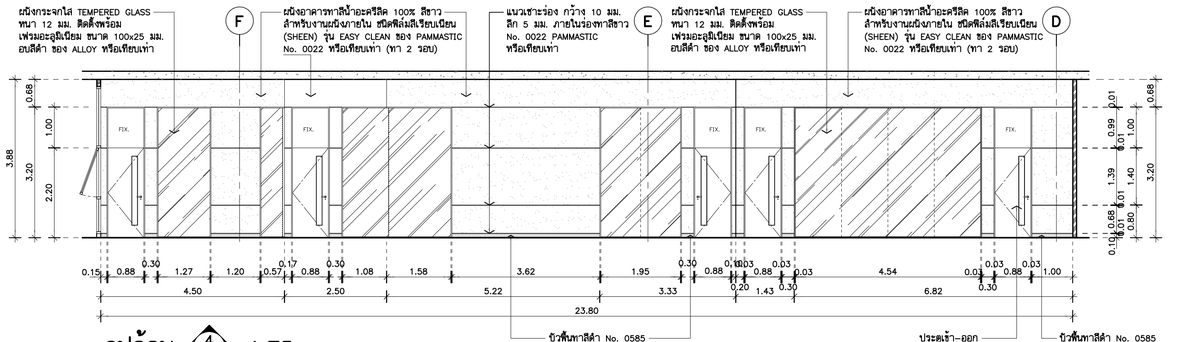

รูปด้าน 4 A-907 1:75
(ชั้นที่ 3)

* หมายเหตุ
สีของ PAMMASTIC หรือ JOTUN หรือ DULUX ICI หรือ เทียบเท่า
ลามิเนตของ FORMICA หรือ WILSONART หรือ LAMITAK หรือเทียบเท่า
STAINLESS ของ KIRIN STAINLESS
หรือ สมิยสแตนเลส(2009) หรือ นภวิส โปรดิกส์ หรือเทียบเท่า

THESE DRAWINGS ARE THE PROPERTY OF :
7601 ARCHITECT & CONSULTANT CO.,LTD.
AND SHALL NOT BE USED OR REPRODUCED
WITHOUT SPECIFIC PERMISSION.

OWNER
คณะเทคโนโลยีสารสนเทศและการสื่อสาร(ICT) มหาวิทยาลัยมหิดล

ARCHITECTS
อุดมลักษ์ ลิ้งอมรสิริ ว.-สถ 605
ปณาลิน จันทเสนา ส.-สถ 3559
ปัญชา กลิ่นบัว ส.-สถ 3560
พรรษา แก้วแพง ภ.-สถ 15443
ชิวดา ชิติรัตนนท์ ภ.-สถ 22867

INTERIOR DESIGNER
จิตราภรณ์ เจียสกุล ส.-สน 263
วัชชรัตน์ มงคลชาญณ์ ส.-สน 271

GRAPHIC DESIGNER
ภราดร ลิ่งลำแดง
ปิยะนุช กรองสุวรรณ

STRUCTURAL ENGINEERS
พิสิฐ กาญจนจุริวุฒิ สย.5673
อาคม เตชะอิญญกุล สย.5661
วิสาพร ลิตยางกูร สย.7245
นิจจารี สุวรรณทัพพะ ภย.65185

ELECTRICAL ENGINEERS
ประชานาถ ด่านสกุลจริญกิจ สฟก. 4390
ลักษิกา รัตนลักษิกากุล สฟก. 4587
นิวิติ จิณณธรรมพงษ์ ภฟก. 31088
กันตภณ วิบัยกูล

MECHANICAL ENGINEERS
ยงยศ รักวรา สก. 3171

SANITARY ENGINEERS
ไพโรจน์ ไชยมงคล สส. 44
ศิระมิธร์ ลิทธิโชคธนากร ภส. 2590
ณัฐธนุ เกตุมา

PROJECT NO. AR-18305

PROJECT NAME
ศูนย์ร่วมเทคโนโลยีดิจิทัล อัจฉริยะเพื่อสร้างเศรษฐกิจ การเรียนรู้ นวัตกรรม บูรณาการ ปัญญาประดิษฐ์ เพื่อการแพทย์ (Intelligent Digital Hub in Medicine) (IDHM) คณะเทคโนโลยีสารสนเทศและการสื่อสาร(ICT) มหาวิทยาลัยมหิดล

7601 ARCHITECT & CONSULTANT CO.,LTD.
Address : 355 Soi Sukumvit 50 , Prakanong
Klongtoey Bangkok 10260
Tel : (662) 742 - 7303 - 04 Fax : (662) 742 - 7310
E-mail address : info @ 760i.com
www. 760i.com

DRAWING TITLE :
ชั้นที่ 3
แบบขยาย : แปลน , รูปด้าน

NO.	DATE	DESCRIPTION

REVISION

DRAWN BY	ปิยะพันธ์ ,ชิยวุฒิ ,กษิษฐา ,ศราวุฒิ
CHECKED BY	ปิยะพันธ์ ดันติคน์
APPROVE BY	ปณาลิน จันทเสนา
DATE	18-09-2020
SCALE	
DRAWING NO.	A-907
TOTAL	267

ทางเข้าห้องพัก

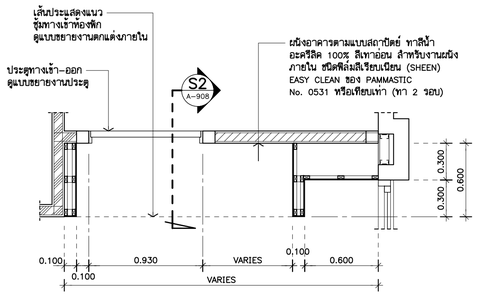

แบบขยาย แปลนพื้นชั้นที่ 7

Y A–908 1:25

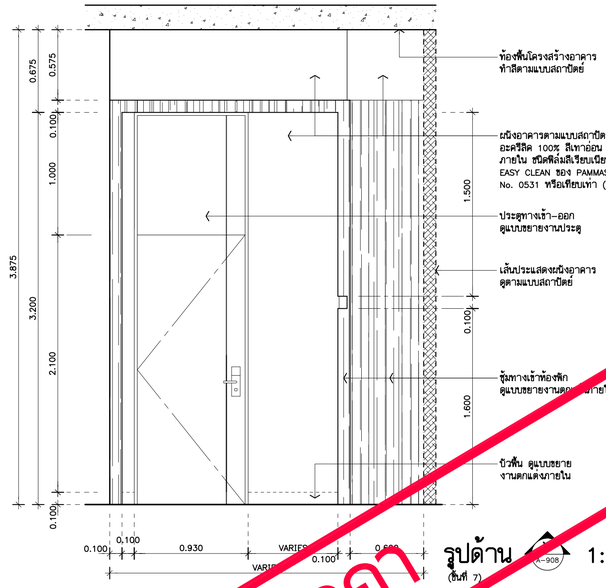

รูปด้าน (ยืนที่ 7)

A–908 1:25

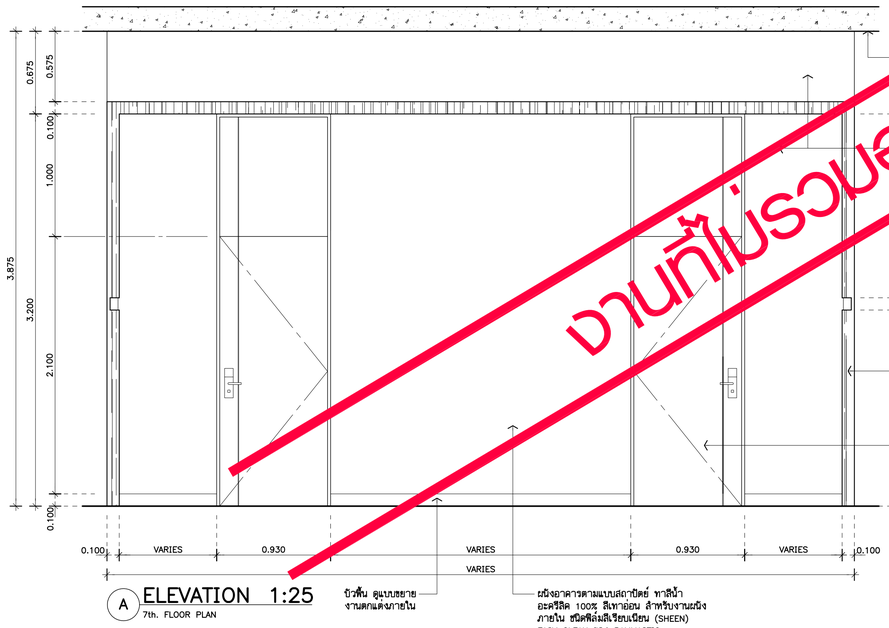

A ELEVATION 1:25

7th. FLOOR PLAN

บัวพื้น ดูแบบขยาย
งานตกแต่งภายใน

ผนังอาคารตามแบบสถาปัตย์ ทาสีน้ำ
อะคริลิค 100% สีเทาอ่อน สำหรับงานผนัง
ภายใน ชนิดฟิล์มสีเรียบเนียน (SHEEN)
EASY CLEAN ของ PAMMASTIC
No. 0531 หรือเทียบเท่า (ทา 2 รอบ)

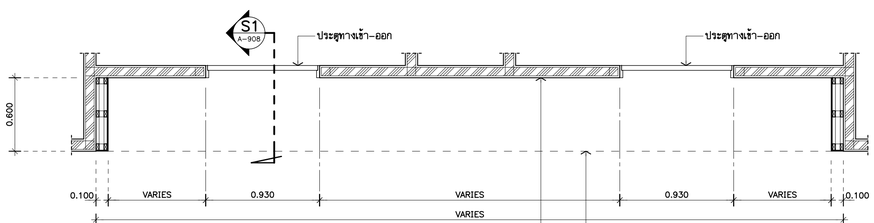

แบบขยาย แปลนพื้นชั้นที่ 7

Z A–908 1:25

ผนังอาคารตามแบบสถาปัตย์ ทาสีน้ำ
อะคริลิค 100% สีเทาอ่อน สำหรับงานผนัง
ภายใน ชนิดฟิล์มสีเรียบเนียน (SHEEN)
EASY CLEAN ของ PAMMASTIC
No. 0531 หรือเทียบเท่า (ทา 2 รอบ)

เส้นประแสดงแนว ผู้นทางเข้าห้องพัก
ดูแบบขยายงานตกแต่งภายใน

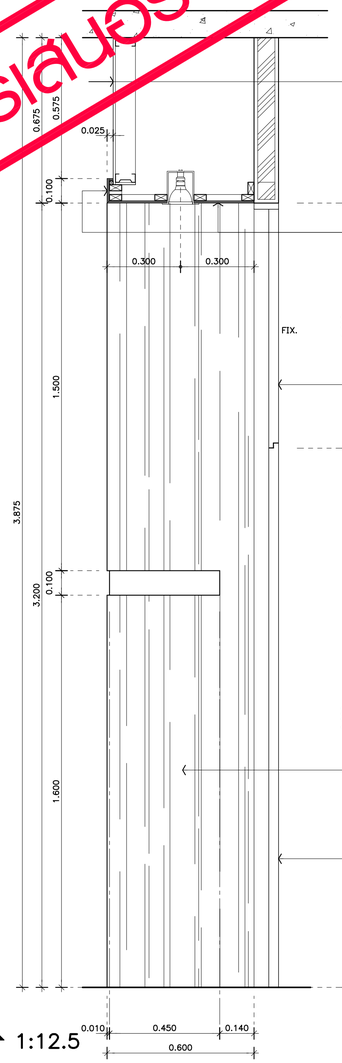

รูปตัด S1 A–908 1:12.5

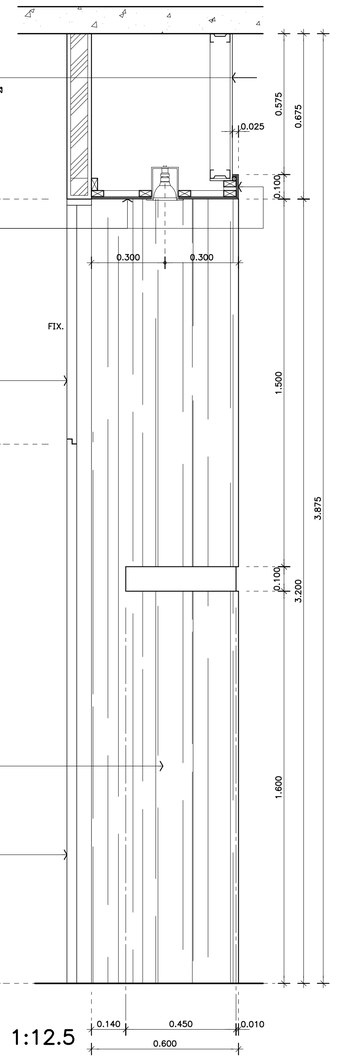

รูปตัด S2 A–908 1:12.5

งานที่ไม่รวมอยู่ในการเสนอราคา

THESE DRAWINGS ARE THE PROPERTY OF :
7601 ARCHITECT & CONSULTANT CO.,LTD.
AND SHALL NOT BE USED OR REPRODUCED
WITHOUT SPECIFIC PERMISSION.

OWNER

คณะเทคโนโลยีสารสนเทศและการสื่อสาร(ICT)
มหาวิทยาลัยมหิดล

ARCHITECTS

อุดมศักดิ์	สิ้งอมวสิริ	ว–สถ 605
ปณาลิน	จันทเสนา	ส–สถ 3559
ปิญชา	กลิ่นบัว	ส–สถ 3560
พรรษา	แก้วแพง	ภ–สถ 15443
ธิวดา	ธิติรัตนนท์	ภ–สถ 22867

INTERIOR DESIGNER

จิตราภรณ์	เจียสกุล	ส–สน 263
วัชชิรัตน์	มงคลชาญณ์	ส–สน 271

GRAPHIC DESIGNER

ภราดร ลิ่งลำแดง
ปิยะนุช กรองสุวรรณ

STRUCTURAL ENGINEERS

พิสิฐ	กาญจนจุจิวุฒิ	สย.5673
อาคม	เศรษฐิญญกุล	สย.5661
วิสาพร	สิตยางกูร	สย.7245
นิจจารี	สุวรรณทัพพะ	ภย.65185

ELECTRICAL ENGINEERS

ประชานาถ	ด่านสกุลเจริญกิจ	สฟก. 4390
ลักษิกา	รัตนศิกดากุล	สฟก. 4587
นิวิศ	จิณณธรรมพงษ์	ภฟก. 31088
กันตภณ	วิบิยกูล	

MECHANICAL ENGINEERS

ยงยศ รักวรา สก. 3171

SANITARY ENGINEERS

โพโรจน์	ไชยมงคล	สส. 44
คีระณัชร์	ลิทธิโชคธนากร	ภส. 2590
ณัฐธน	เกตุมา	

PROJECT NO. AR-18305

PROJECT NAME

ศูนย์รวมเทคโนโลยีดิจิทัล อัจฉริยะเพื่อสร้างเศรษฐกิจ การเรียนรู้ นวัตกรรม บูรณาการ ปัญญาประดิษฐ์ เพื่อการแพทย์ (Intelligent Digital Hub in Medicine) (IDHM) คณะเทคโนโลยีสารสนเทศและการสื่อสาร(ICT) มหาวิทยาลัยมหิดล

7601
7601 ARCHITECT & CONSULTANT CO.,LTD.
Address : 355 Soi Sukumvit 31 , Prakanong
Klongtoey Bangkok 10260
Tel : (662) 742 - 7333–34 Fax : (662) 742 - 7710
E - mail address : info @ 7601.com
www. 7601.com

DRAWING TITLE :

ชั้นที่ 7 : ทางเข้าห้องพัก Y , Z
แปลน , รูปด้าน , รูปตัด

NO.	DATE	DESCRIPTION

REVISION

DRAWN BY	ปิยะพันธ์ ,ชิยวุฒิ ,กษิษฐา ,ศราวุฒิ
CHECKED BY	ปิยะพันธ์ ลันดิลก์
APPROVE BY	ปณาลิน จันทเสนา
DATE	18–09–2020
SCALE	

DRAWING NO.	TOTAL
A–908	267